
ჭრილი 1-1 მ. 1:200

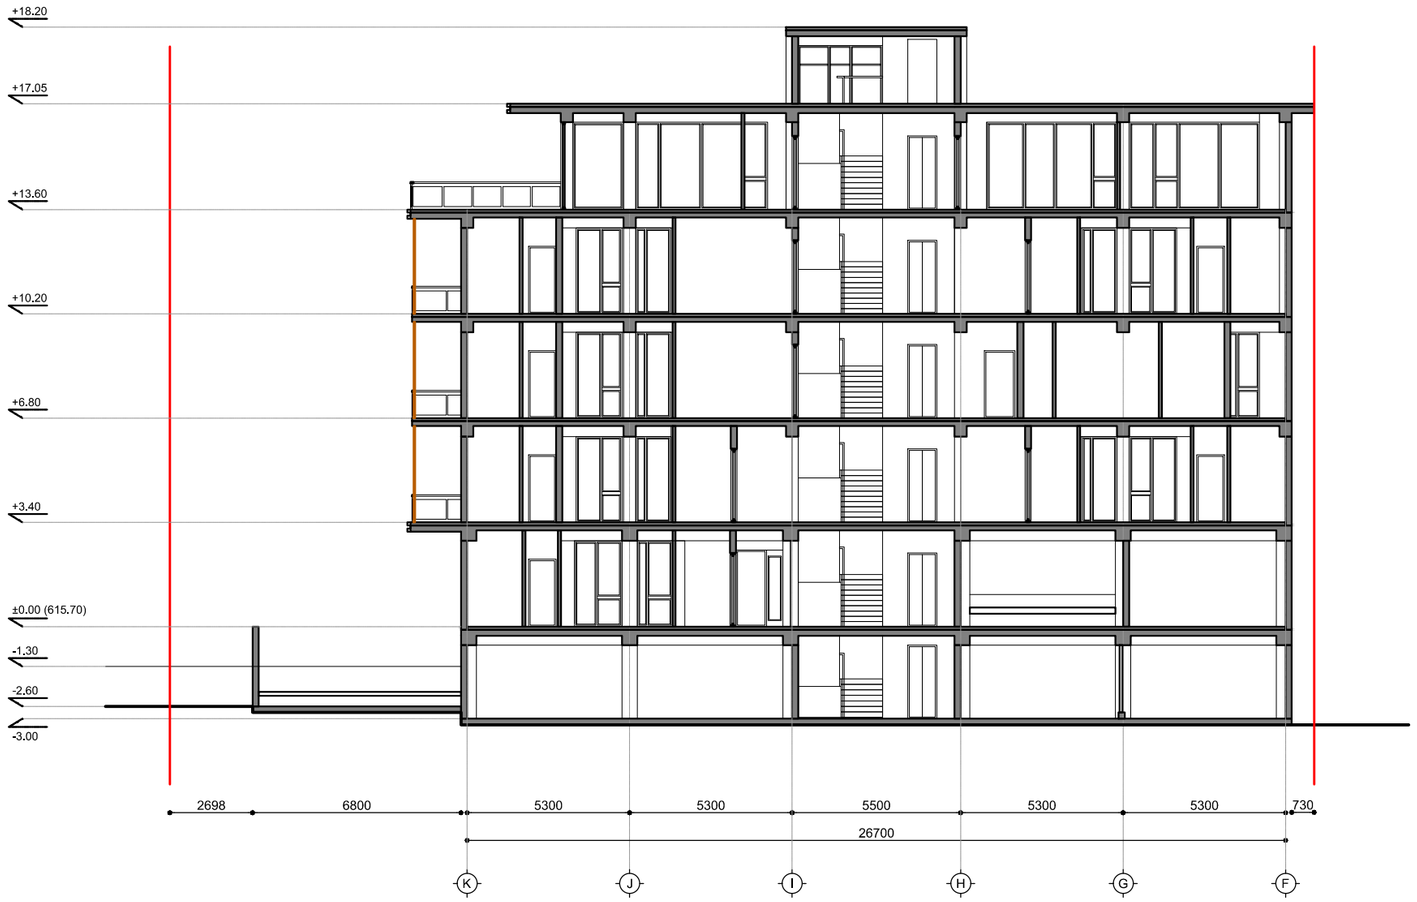

პროექტი დაბალი ინტენსივობის მრავალბინიანი საცხოვრებელი სახლი მაჭავარიანის ქუჩაზე	მასშტაბი 1:200	ფურცელი A3	თარიღი 2019 წ.
	არქიტექტორი	ა. ზერეკიძე	
ნახაზი ჭრილი 1-1	დაამუშავა	დ. პაპიძე	
	შეამოწმა		

ჭრილი 3-3 მ. 1:200



პროექტი დაბალი ინტენსივობის მრავალბინიანი საცხოვრებელი სახლი მაჯავარიანის ქუჩაზე	მასშტაბი 1:200	ფურცელი A3	თარიღი 2019 წ.
	არქიტექტორი	ა. ზერეკიძე	
ნახაზი ჭრილი 3-3	დაამუშავა	დ. პაპიძე	
	შეამოწმა		