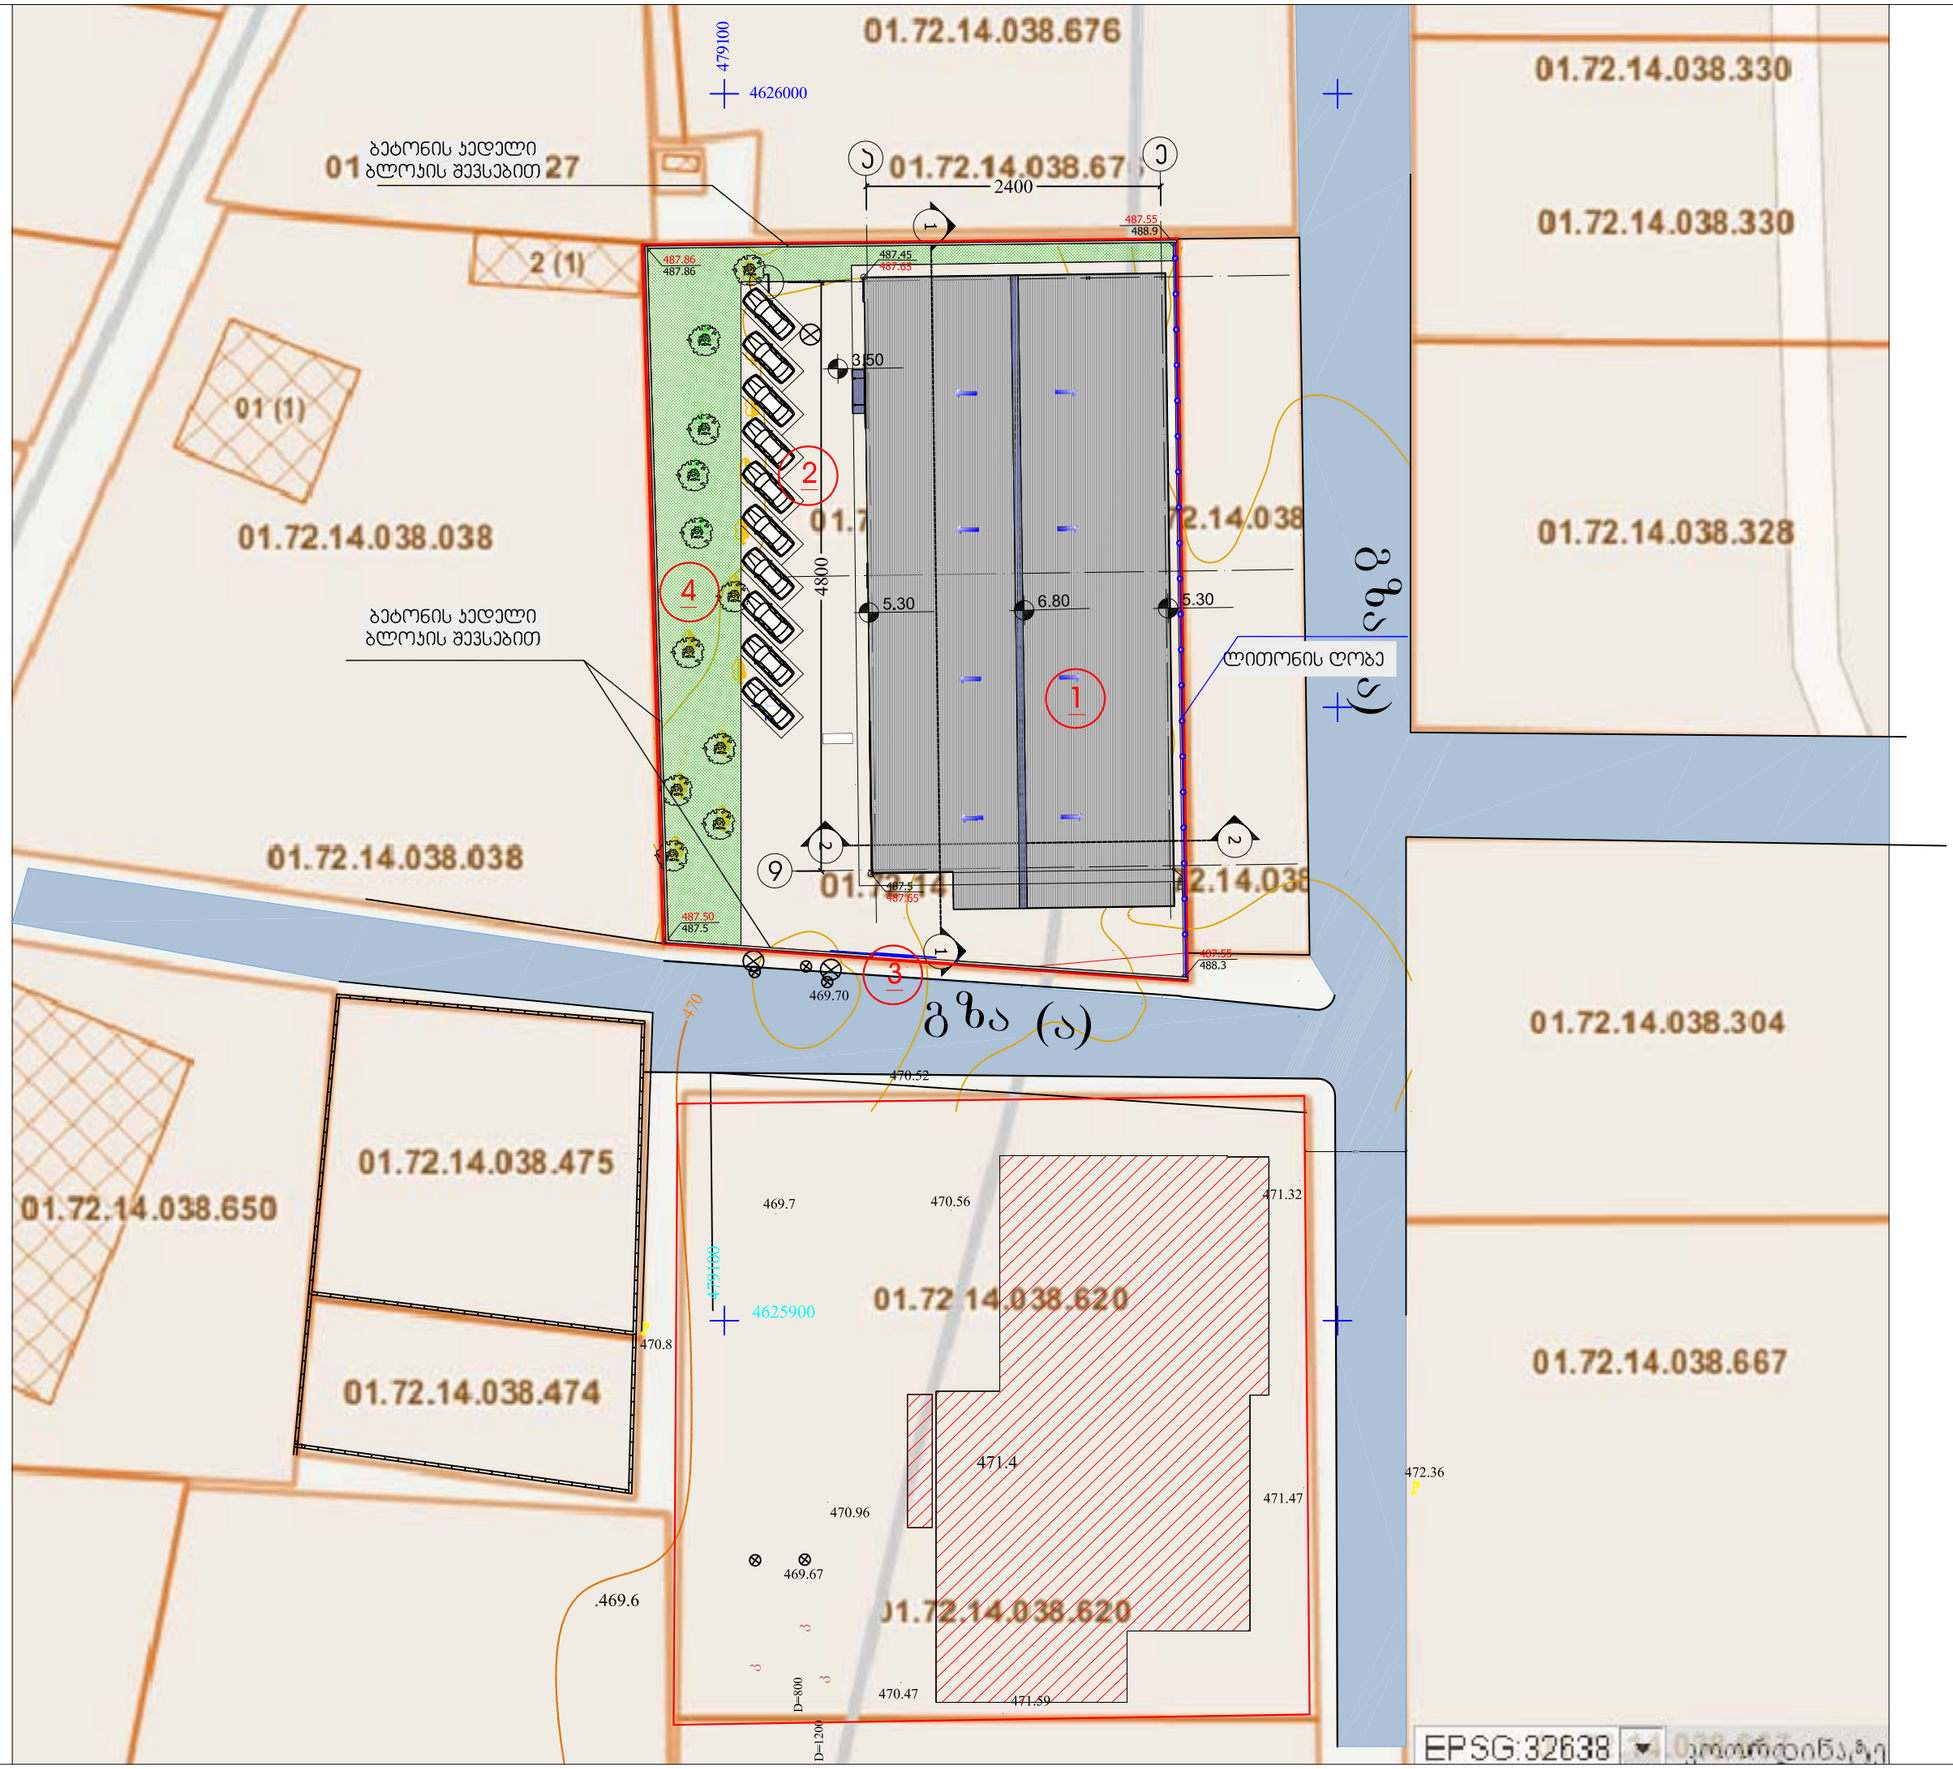

ფორმატი PAPER SIZE	კონტრაქტის № CONTRACT #	პროექტის № PROJECT #	ფაილის სახელი FILE NAME
A-3			gegmebi.dwg

პირობითი აღნიშვნები LEGEND

6.00 არქიტექტურული ნიშნული

6.00 არქიტექტურული ნიშნული

1 ჭრილის ხაზი

ღერძის ხაზი

საკადასტრო საზღვარი

შენიშვნები NOTES

1. ნახაზზე ზომები მოცემულია სანტიმეტრებში;
2. ნახაზზე ყველა ცვლილება მშენებლობისას მეთანხმებული უნდა იქნეს პროექტის ავტორთან;
3. ფერფლის პროექტირებით ავტომობერად უქმდება წინა ვარიანტი;

ექსპლიკაცია KEY PLAN

1. საპროექტო შენობა
2. პარკინგი
3. ლითონის ჩიშკარი
4. გამწვანება

დამკვეთი CLIENT	შ.პ.ს. "შხეფი"
პროექტი PROJECT	მრავალფუნქციური შენობა (ოფისი,ჯვების პროდუქტების ლაბორატორია,მარკეტინგის სამსახური,საწყობი.)
მისამართი ADDRESS	ქალაქი თბილისი, სოფელი დიდომი , დიდი დიდომი

თანამდებობა	გვარი	ხელმოწერა
დირექტორი	ი. სალვინი	
მთ.არქიტექტორი	გ. სულაბერიძე	
ავტორი	ლ.ჟვალავშვილი	
კონსტრუქტორი	ს. პაპაშვილი	
დამეუშვა	ლ.პიპინი	
შეამოწმა	გ. სულაბერიძე	

შ.პ.ს. "არტსტუდიო პროექტი"
0709 თბილისი, გ. ტაბიძის ქ. 3/5,
ტელ/ფაქსი: (+995 32) 996640, 920607
www.artstudio.ge
E mail: artstudio_project@yahoo.com
info@artstudio.ge

არქიტექტურული ნაწილი
ARCHITECTURE

მასშტაბი SCALE	1:500	თარიღი DATE OF ISSUE	24/11/2012

ნახაზი DRWG. გენგეგმა

რედაქტირება REVISIONS

№	პროექტ. REV.	თარიღი DATE
1		
2		
3		
4		
5		
6		

სტადია STAGE	ინდექსი INDEX	ფურც. PAGES
მუშა პროექტი		