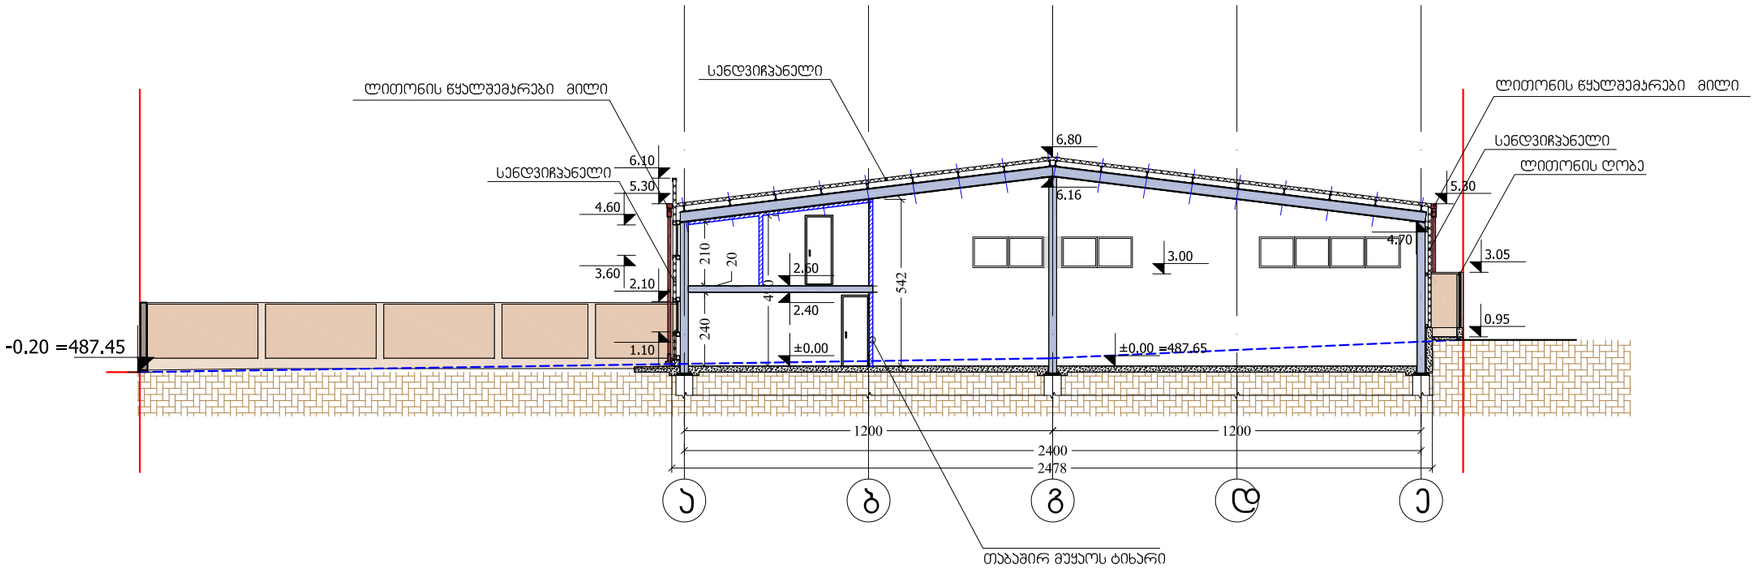

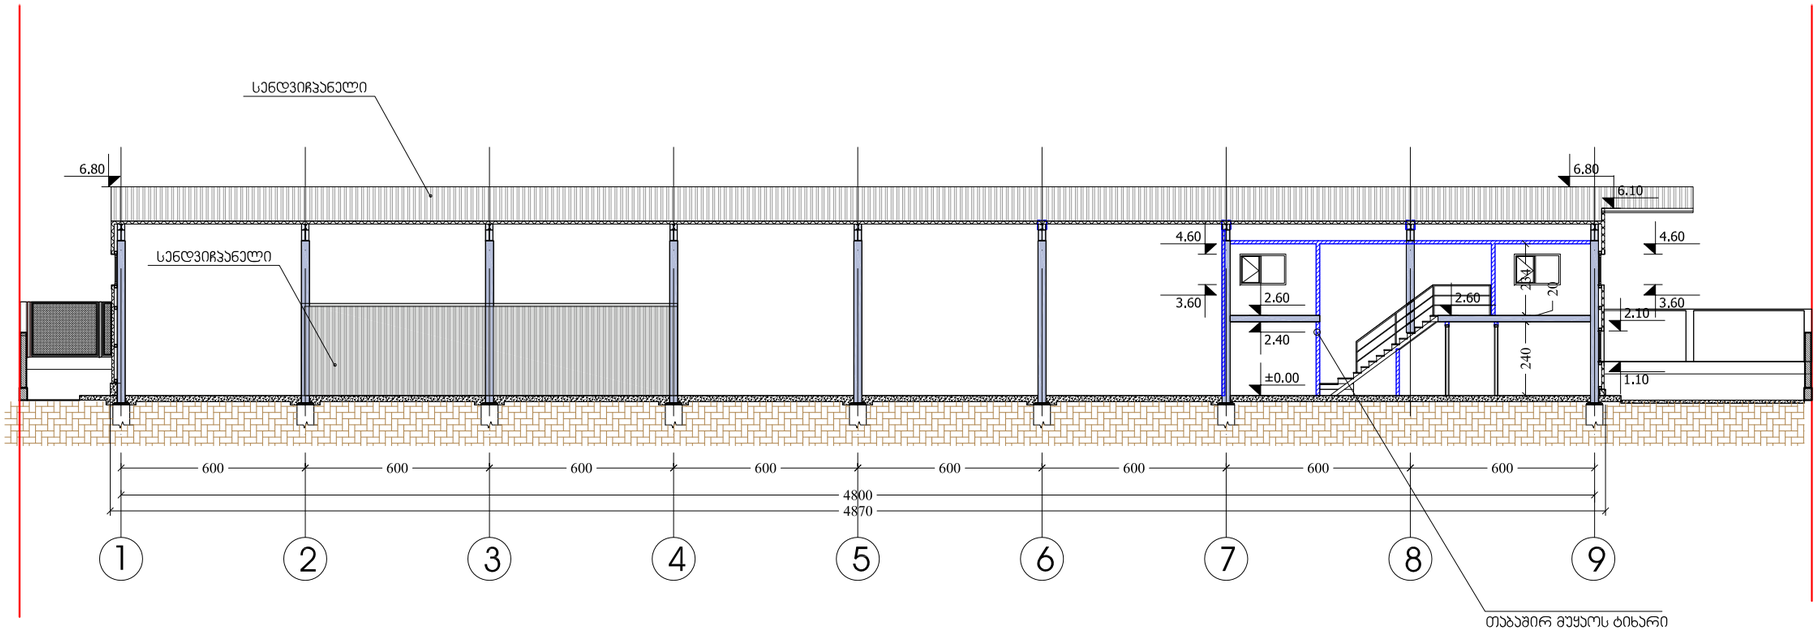

ფორმატი PAPER SIZE	კონტრაქტის № CONTRACT #	პროექტის № PROJECT #	ფაილის სახელი FILE NAME
A-3			gegmebi. dwg

პირობითი აღნიშვნები LEGEND

- 6.00 — არქიტექტურული ნიშნული
- 6.00 — არქიტექტურული ნიშნული
- 1 — ჭრილის ხაზი
- ღერძის ხაზი
- საკადასტრო საზღვარი

შენიშვნები NOTES

1. ნახაზზე ზომები მოცემულია სანტიმეტრებში;
2. ნახაზზე ყველა ცვლილება მშენებლობისას მემუნიციპალიტეტი უნდა იყოს პროექტის ავტორებთან;
3. ფერადის პორექტირებით ავტომატურად უქმდება ნინა ვარიანტი;

ექსპლიკაცია KEY PLAN

1. ლაბორატორია

დამკვეთი CLIENT	შ.პ.ს. "შხეფი"
პროექტი PROJECT	მრავალფუნქციური შენობა (ოფისი,პუბის პროდუქტების ლაბორატორია,მარკეტინგის სამსახური,საწყობი.)
მისამართი ADDRESS	ქალაქი თბილისი, სოფელი დიღომი , დიდი დიღომი

თანამდებობა	გვარი	ხელმოწერა
დირექტორი	ი. სალვინი	
მთ.არქიტექტორი	გ. სულაბერიძე	
ავტორი	ლ.ყუჩლაშვილი	
პონსტრუქტორი	ს. პაპაშვილი	
დამრეშვა	ლ.პიპიანი	
შეამოწმა	გ. სულაბერიძე	

შ.პ.ს. "არტსტუდიო პროექტი"
0709 თბილისი, გ. ტაბიძის ქ. 3/5,
ტელ/ფაქს: (+995 32) 996640, 920607
www.artstudio.ge
E mail: artstudio_project@yahoo.com
info@artstudio.ge

არქიტექტურული ნაწილი
ARCHITECTURE

მასშტაბი SCALE	1:200	თარიღი DATE OF ISSUE	24/11/2012

ნახაზი DRWG.

ჭრილი "1-1" და "2-2"

პროექტირება REVISIONS

№	პროექტ. REV.	თარიღი DATE
1		
2		
3		
4		
5		
6		

სტადია STAGE	ინდექსი INDEX	ფურც. PAGES
მუშა პროექტი		