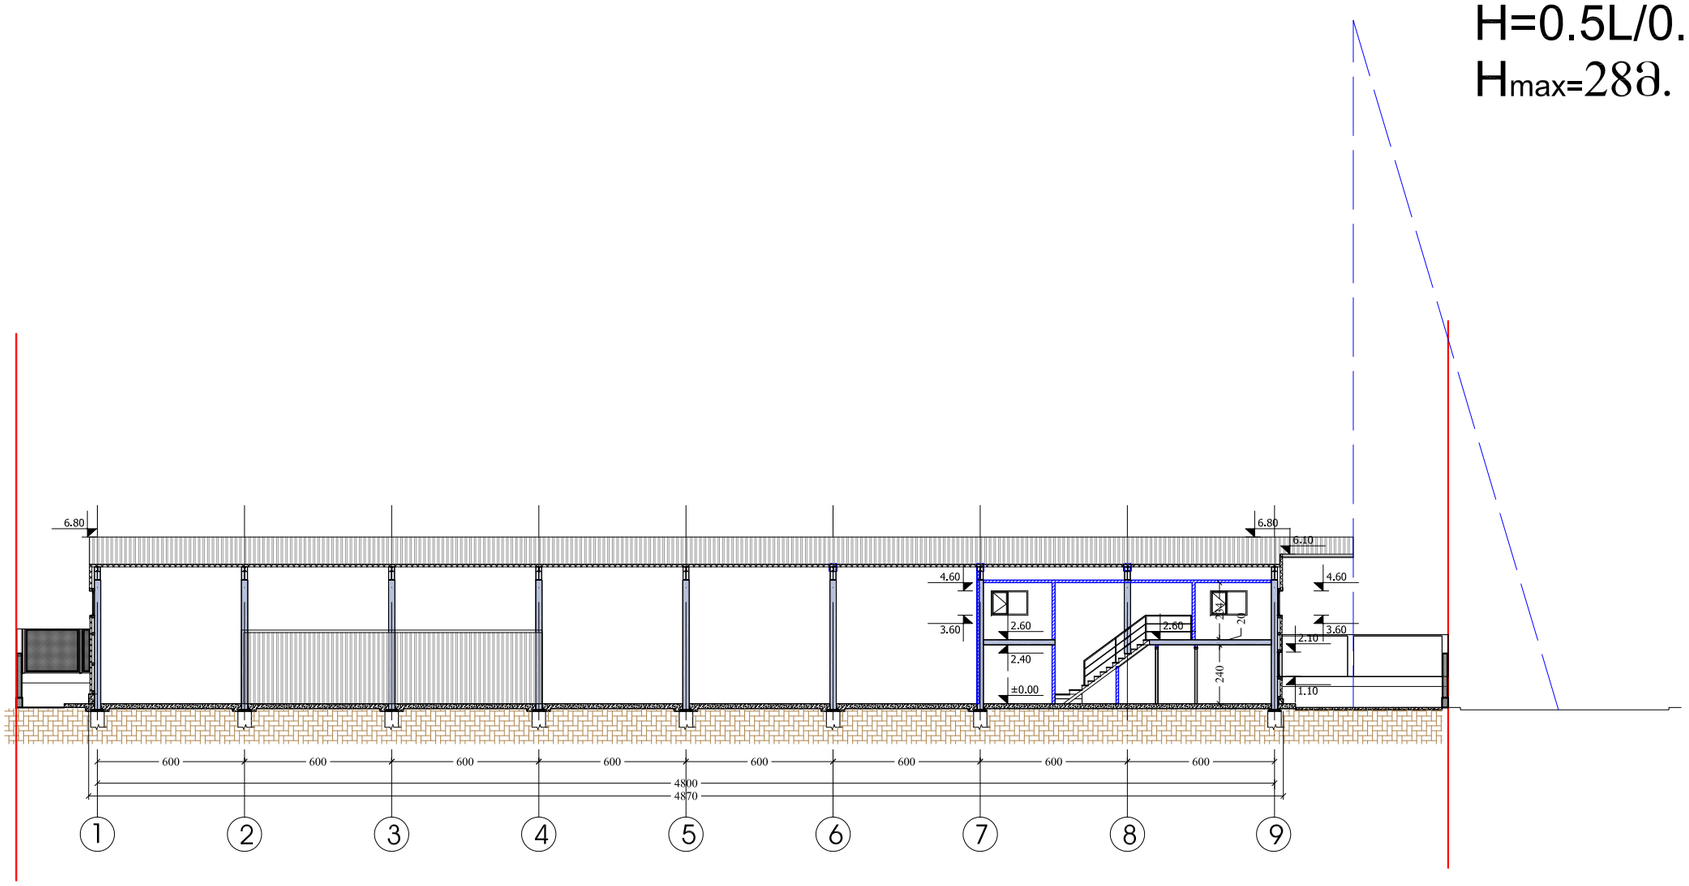

ფორმატი PAPER SIZE	ხელშეკრულების № CONTRACT #	პროექტის № PROJECT #	ფაილის სახელი FILE NAME
A-3			gegmebi.dwg

პირობითი აღნიშვნები — LEGEND

- 6.00 — არქიტექტურული ნიშნული
- 6.00 — არქიტექტურული ნიშნული
- 1 — ჭრილის ხაზი
- დერძის ხაზი
- საკადასტრო საზღვარი

შენიშვნები — NOTES

1. ნახაზზე ზომები მოცემულია სანტიმეტრებში;
2. ნახაზზე ყველა ცვლილება მშენებლობისას მეთანხმებული უნდა იყოს პროექტის ავტორთან;
3. ფერცლის პორექტირებით ავტომატურად უქმდება წინა ვარიანტი;

ექსპლიკაცია — KEY PLAN

დამკვეთი CLIENT	შ.პ.ს. "შხეფი"
პროექტი PROJECT	მრავალფუნქციური შენობა (ოფისი,კვების პროდუქტების ლაბორატორია,მარკეტინგის სამსახური,საწყობი.)
მისამართი ADDRESS	ქალაქი თბილისი, სოფელი დიღომი , დიდი დიღომი

თანამდებობა	გვარი	ხელმოწერა
დირექტორი	ი. სალვინი	
მთ.არქიტექტორი	გ. სულაბერიძე	
ავტორი	ლ.ყავლაშვილი	
კონსტრუქტორი	ს. პაპაშვილი	
დამეუმკვა	ლ.პიპიანი	
შეამოწმა	გ. სულაბერიძე	

არასახელმწიფო პროექტი ARTSTUDIO PROJECT
შ.პ.ს. "არტსტუდიო პროექტი"
0709 თბილისი, გ. ტაბიძის ქ. 3/5,
ტელ/ფაქსი: (+995 32) 996640, 920607
www.artstudio.ge
E mail: artstudio_project@yahoo.com
Info@artstudio.ge

არქიტექტურული ნაწილი ARCHITECTURE

მასშტაბი SCALE	1:250	თარიღი DATE OF ISSUE	24/11/2012

ნახაზი DRWG.

სიმაღლის განსაზღვრის სქემა

პორექტირება — REVISIONS

№	პორექტ. REV.	თარიღი DATE
1		
2		
3		
4		
5		
6		

სტადია STAGE	ინდექსი INDEX	ფურც. PAGES
მუშა პროექტი		