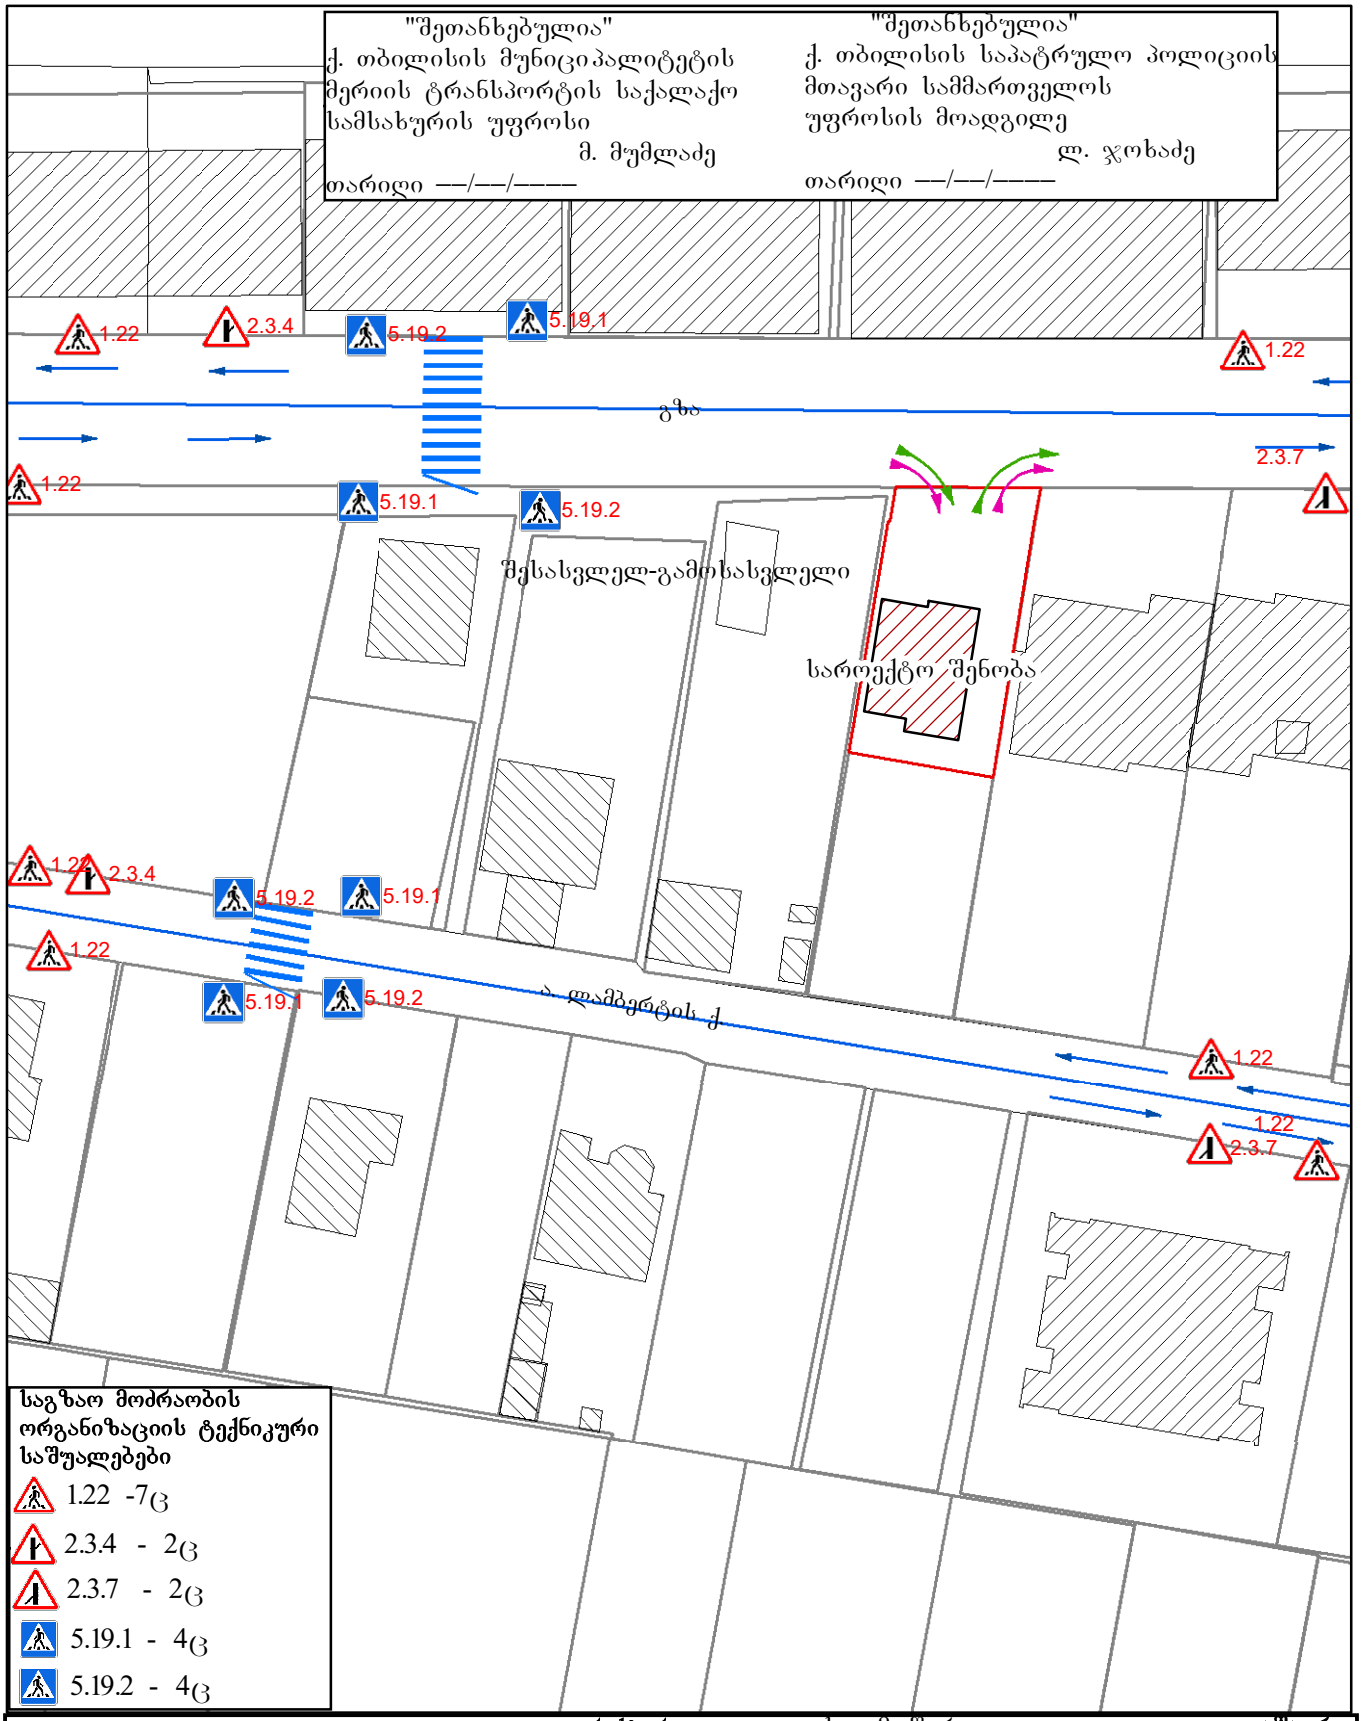


ქ. თბილისი, სოფელი დიღომი, დიდი დიღომი (ს.კ. 01.72.14.040.158) მიმდებარედ მშენებლობის და შესასვლელ-გამოსასვლელის მოწყობის პერიოდში საგზაო მოძრაობის ორგანიზების მუდმივი სქემა

**დაკვეთა** საგზაო მოძრაობის ორგანიზების სქემა

| | | |
|---|---|---|
| დირექტორი | ხელმოწერა | ლ. ლაშაური |
| შეასრულა | ხელმოწერა | ლ. ლაშაური |
| დამკვეთი | ხელმოწერა | |

შ. პ. ს. "ორიენტირი"
ქ.თბილისი შარტავას ქ № 14
ტელ: 59974321

თარიღი: 10.11.18

შენიშვნა: