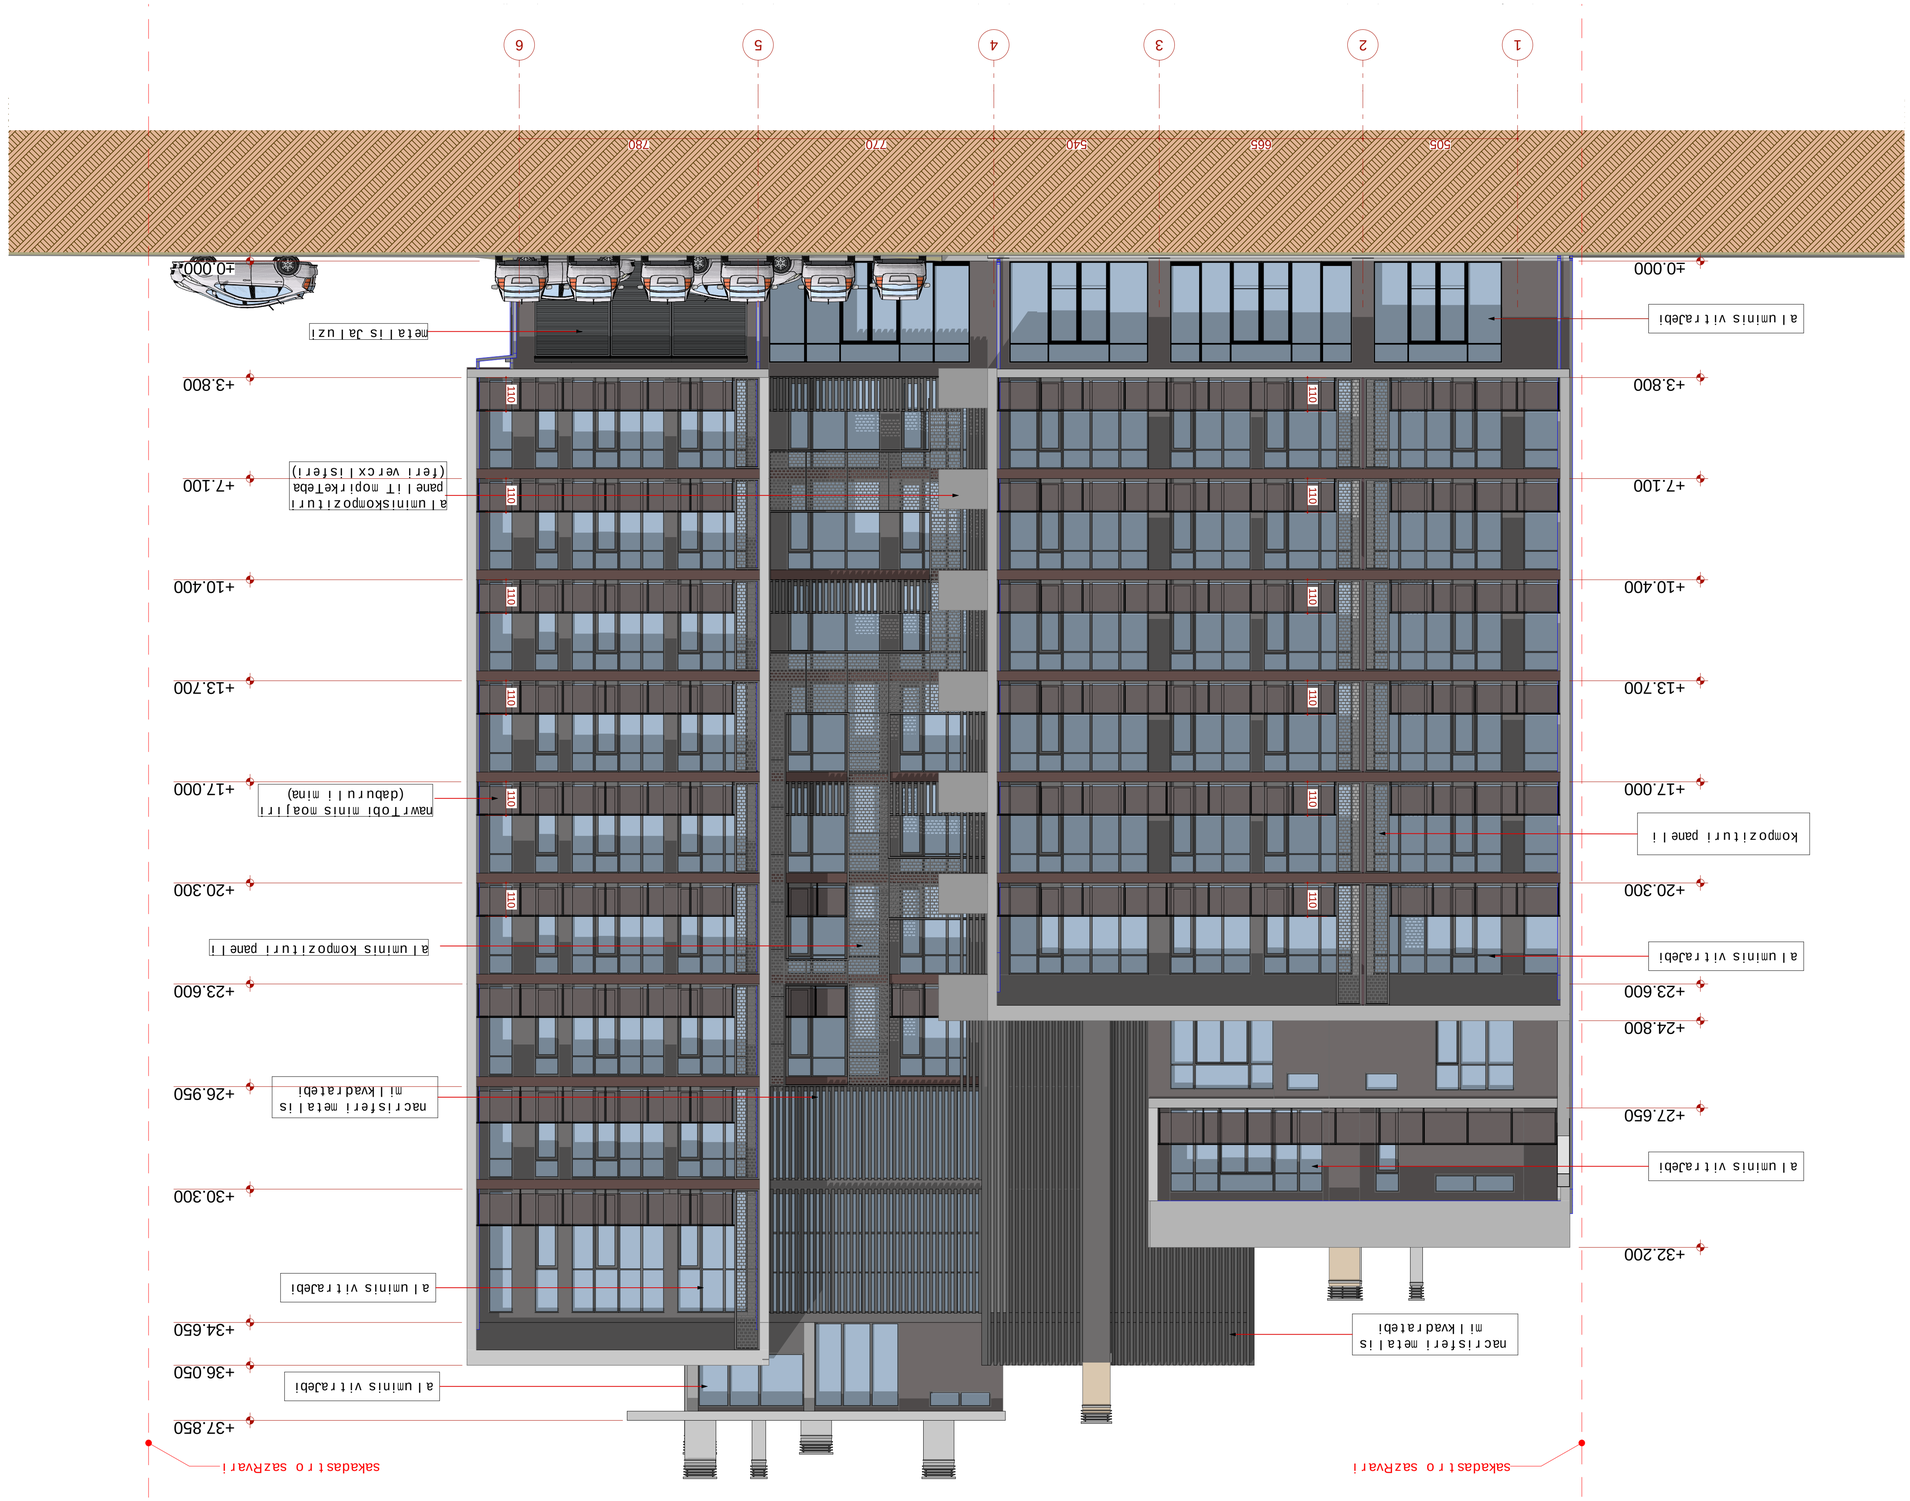

			egsp i ikac ia
A 1			A
formati		dawerta #	

			egsp i ikac ia
A 1		dawerta #	A
formati			

prodi Ti aRniSnebi

			SemiSvna.

1. maxazze sagr oeqto Senobis no l i SeseSrebis absolu t ulur nisnu l s 4863ß
2. maxazze zomebi nocenu l ia
3. maxazis yvel a cv l i ebi nSemb l obis SaTanxebu l i unda iyos proeqtis
proceSi
aro t Tan

			Sps Tbani 200?"
			mravalbinian sacxovrebe l i
			Sak l is proeqti
			qarTazis #26
			Tanamedrove
			xe l nowera
			dr i eqtor i
			arqi teqtor i
			arqi teqtor i
			xonstruqtor i
			damuSava
			Sanomma

Sps Tbani-200?"

q Tbi l isi navT i uris quda #4

			stadia
			nusa
			proeqti
			Tarigi
			2019 w.

maxazis dasaxe l eba

fasadi 1-6

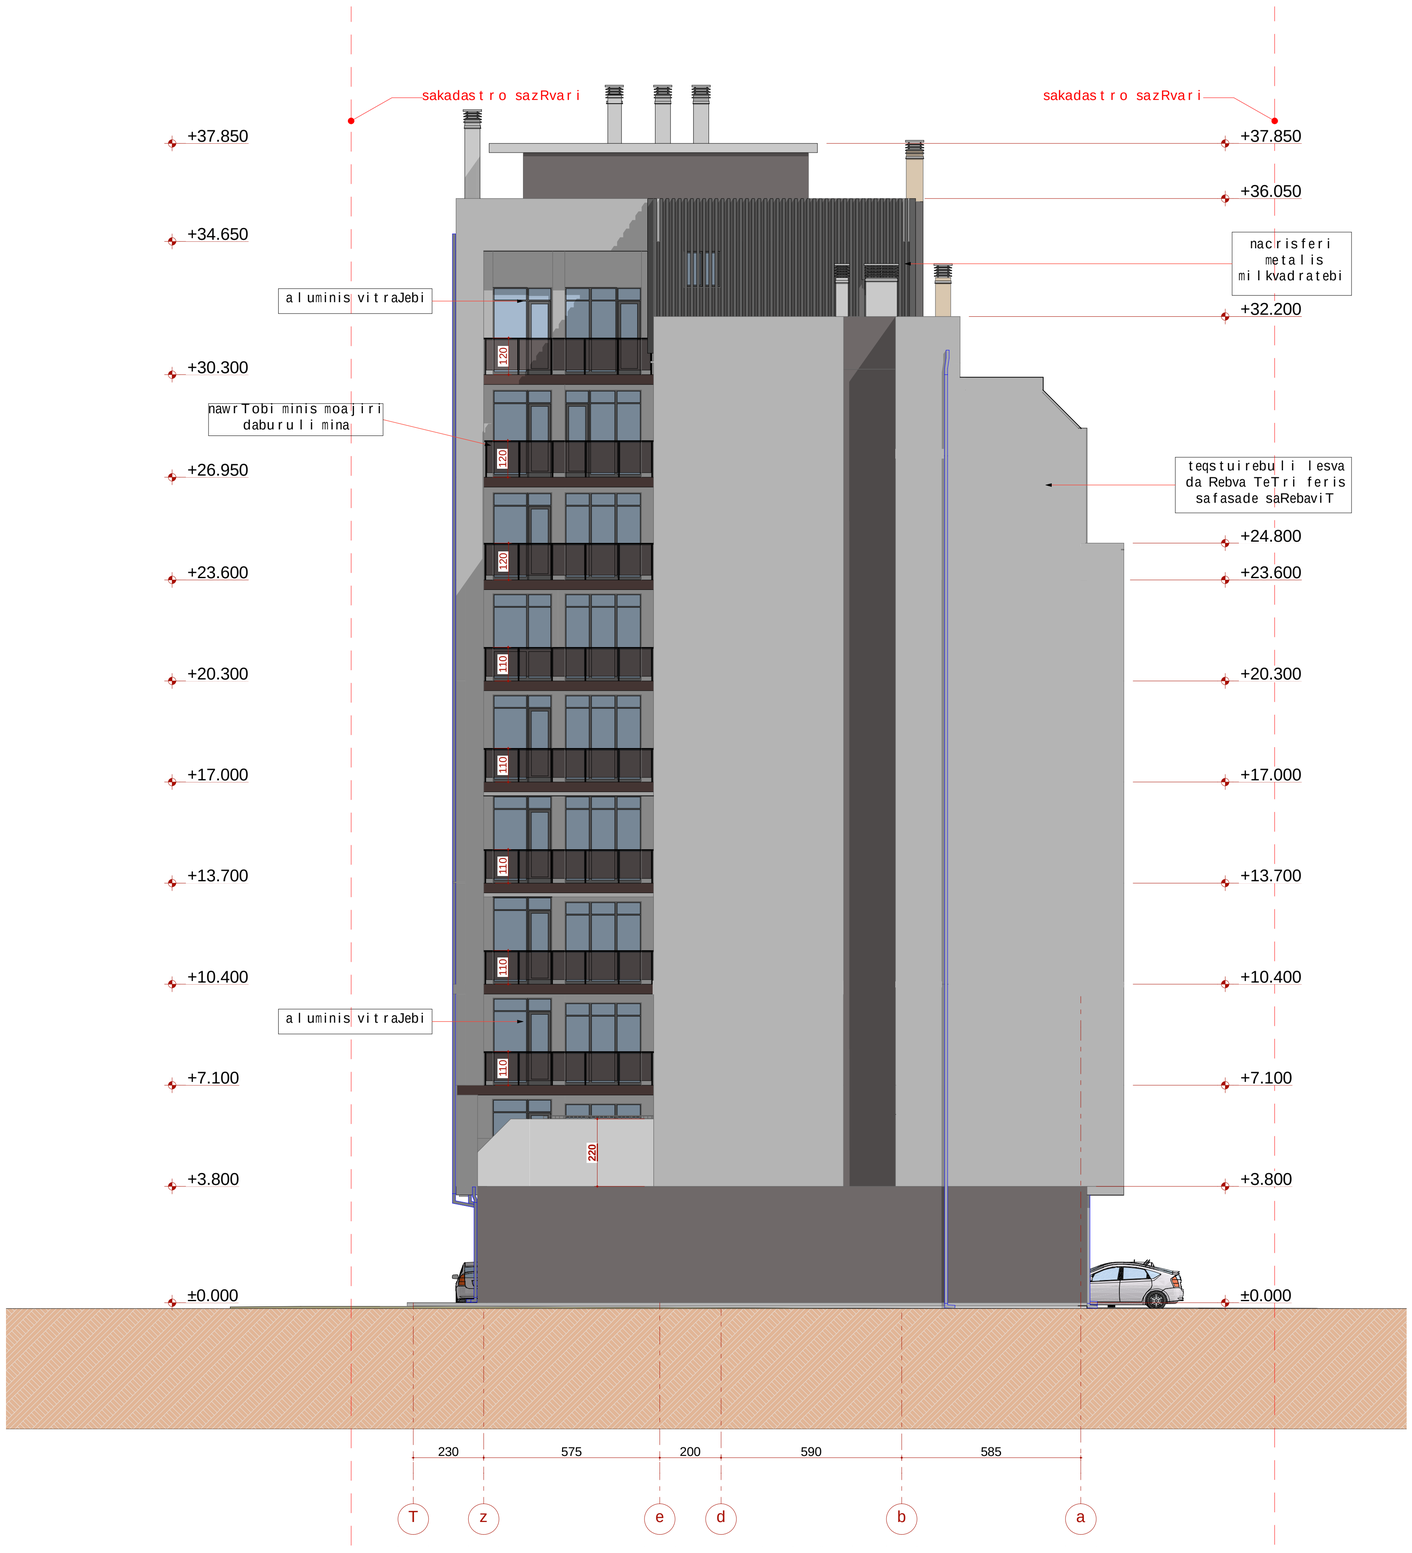

formati A1	dakveTa #	A

eqsplikacia

pirobiTi aRniSvnebi

SeniSvna:

1. naxazze saproeqto Senobis noli
Seesabaneba absolutur niSnuls 488.28
2. naxaazze zonebi socemulia santimetrebSi
3. naxazis yvela cvlileba mSeneblobis processSi
SeTanxmebuli unda iyos proeqtis avtorTan.

dankveTi	Sps "bani 2007"
proeqtis dasaxeleba	nravalbiniani sacxovrebeli saxlis proeqti qavTaraZis #26

Tanadeboba	gvari	xelmowera
direqtori	k. gilaSvili	
arqiteqtori	i.abaSiZe	
arqiteqtori		
konstruqtori		
daanuSava	d. iavriani	
Seamowma	d. naxaraSvili	

S.p.s. "bani-2007"

q. Tbilisi, navTluRis quCa #41

stadia	naxazis dasaxeleba
nuSa proeqti	fasadi T-a

TariRi	furc. #	furc. raod.	nasStabi
2019 w.			1:100

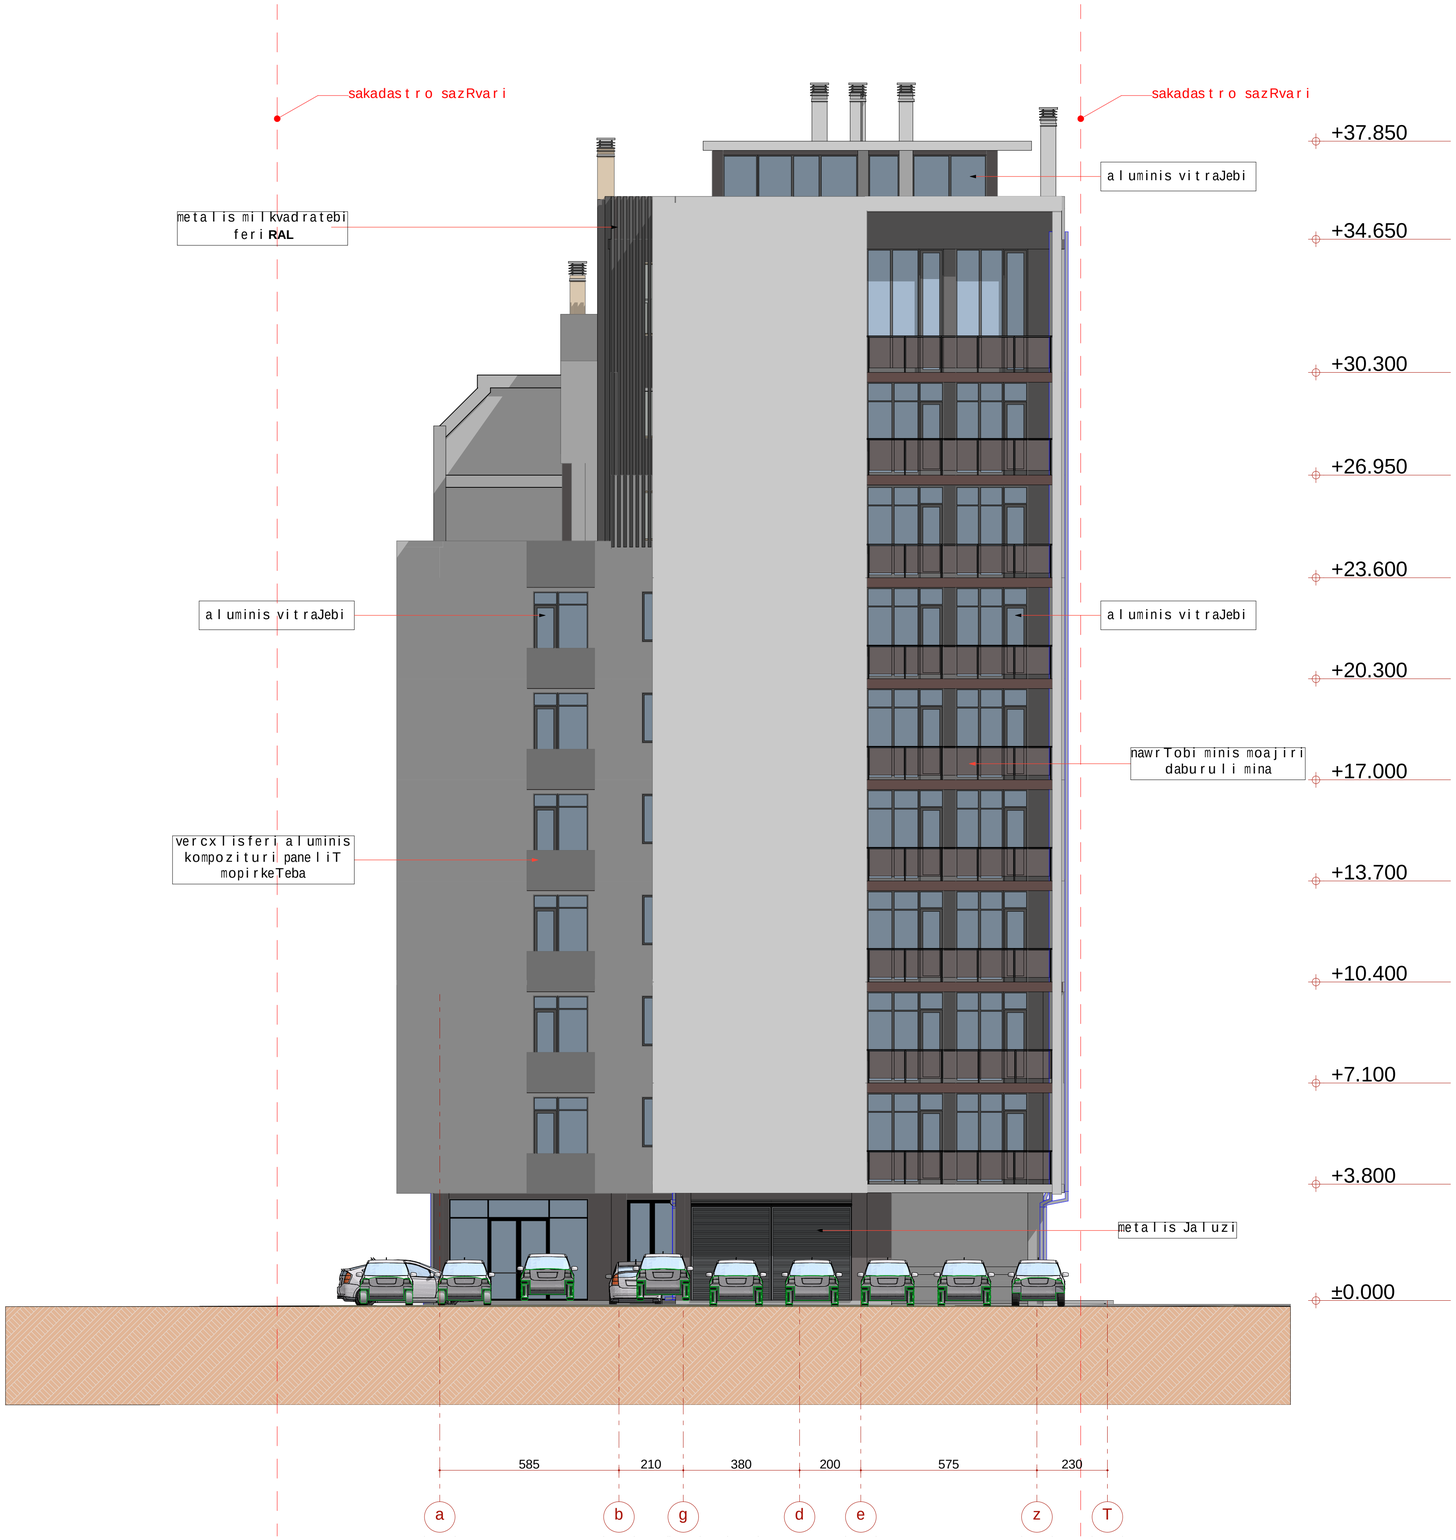

formati A1	dakveTa #	A
eqsplikacia		
pirobiTi aRniSvnebi		
SeniSvna:		
1. naxazze saproeqto Senobis noli Seesabaneba absolutur niSnuls 488.28 2. naxaazze zonebi mocemulia santimetrebSi. 3. naxazis yvela cvlileba mSeneblobis procesSi SeTanxmebuli unda iyos proeqtis avtorTan.		
dankveTi	Sps "bani 2007"	
proeqtis dasaxeleba	mravalbiniani sacxovrebeli saxlis proeqti qavTaraZis #26	
Tanandeboba	gvari	xelmowera
direqtori	k. gilaSvili	
arqiteqtori	iabaSiZe	
arqiteqtori		
konstruqtori		
daamuSava	d. iavriani	
Seamowma	d. maxaraSvili	
S.p.s. "bani-2007"		
q. Tbilisi, navTluRis quCa #41		
stadia	naxazis dasaxeleba	
muSa proeqti	fasadi a-T	
TariRi	furc. #	furc. raod.	masStabi
2019 w.			1:100

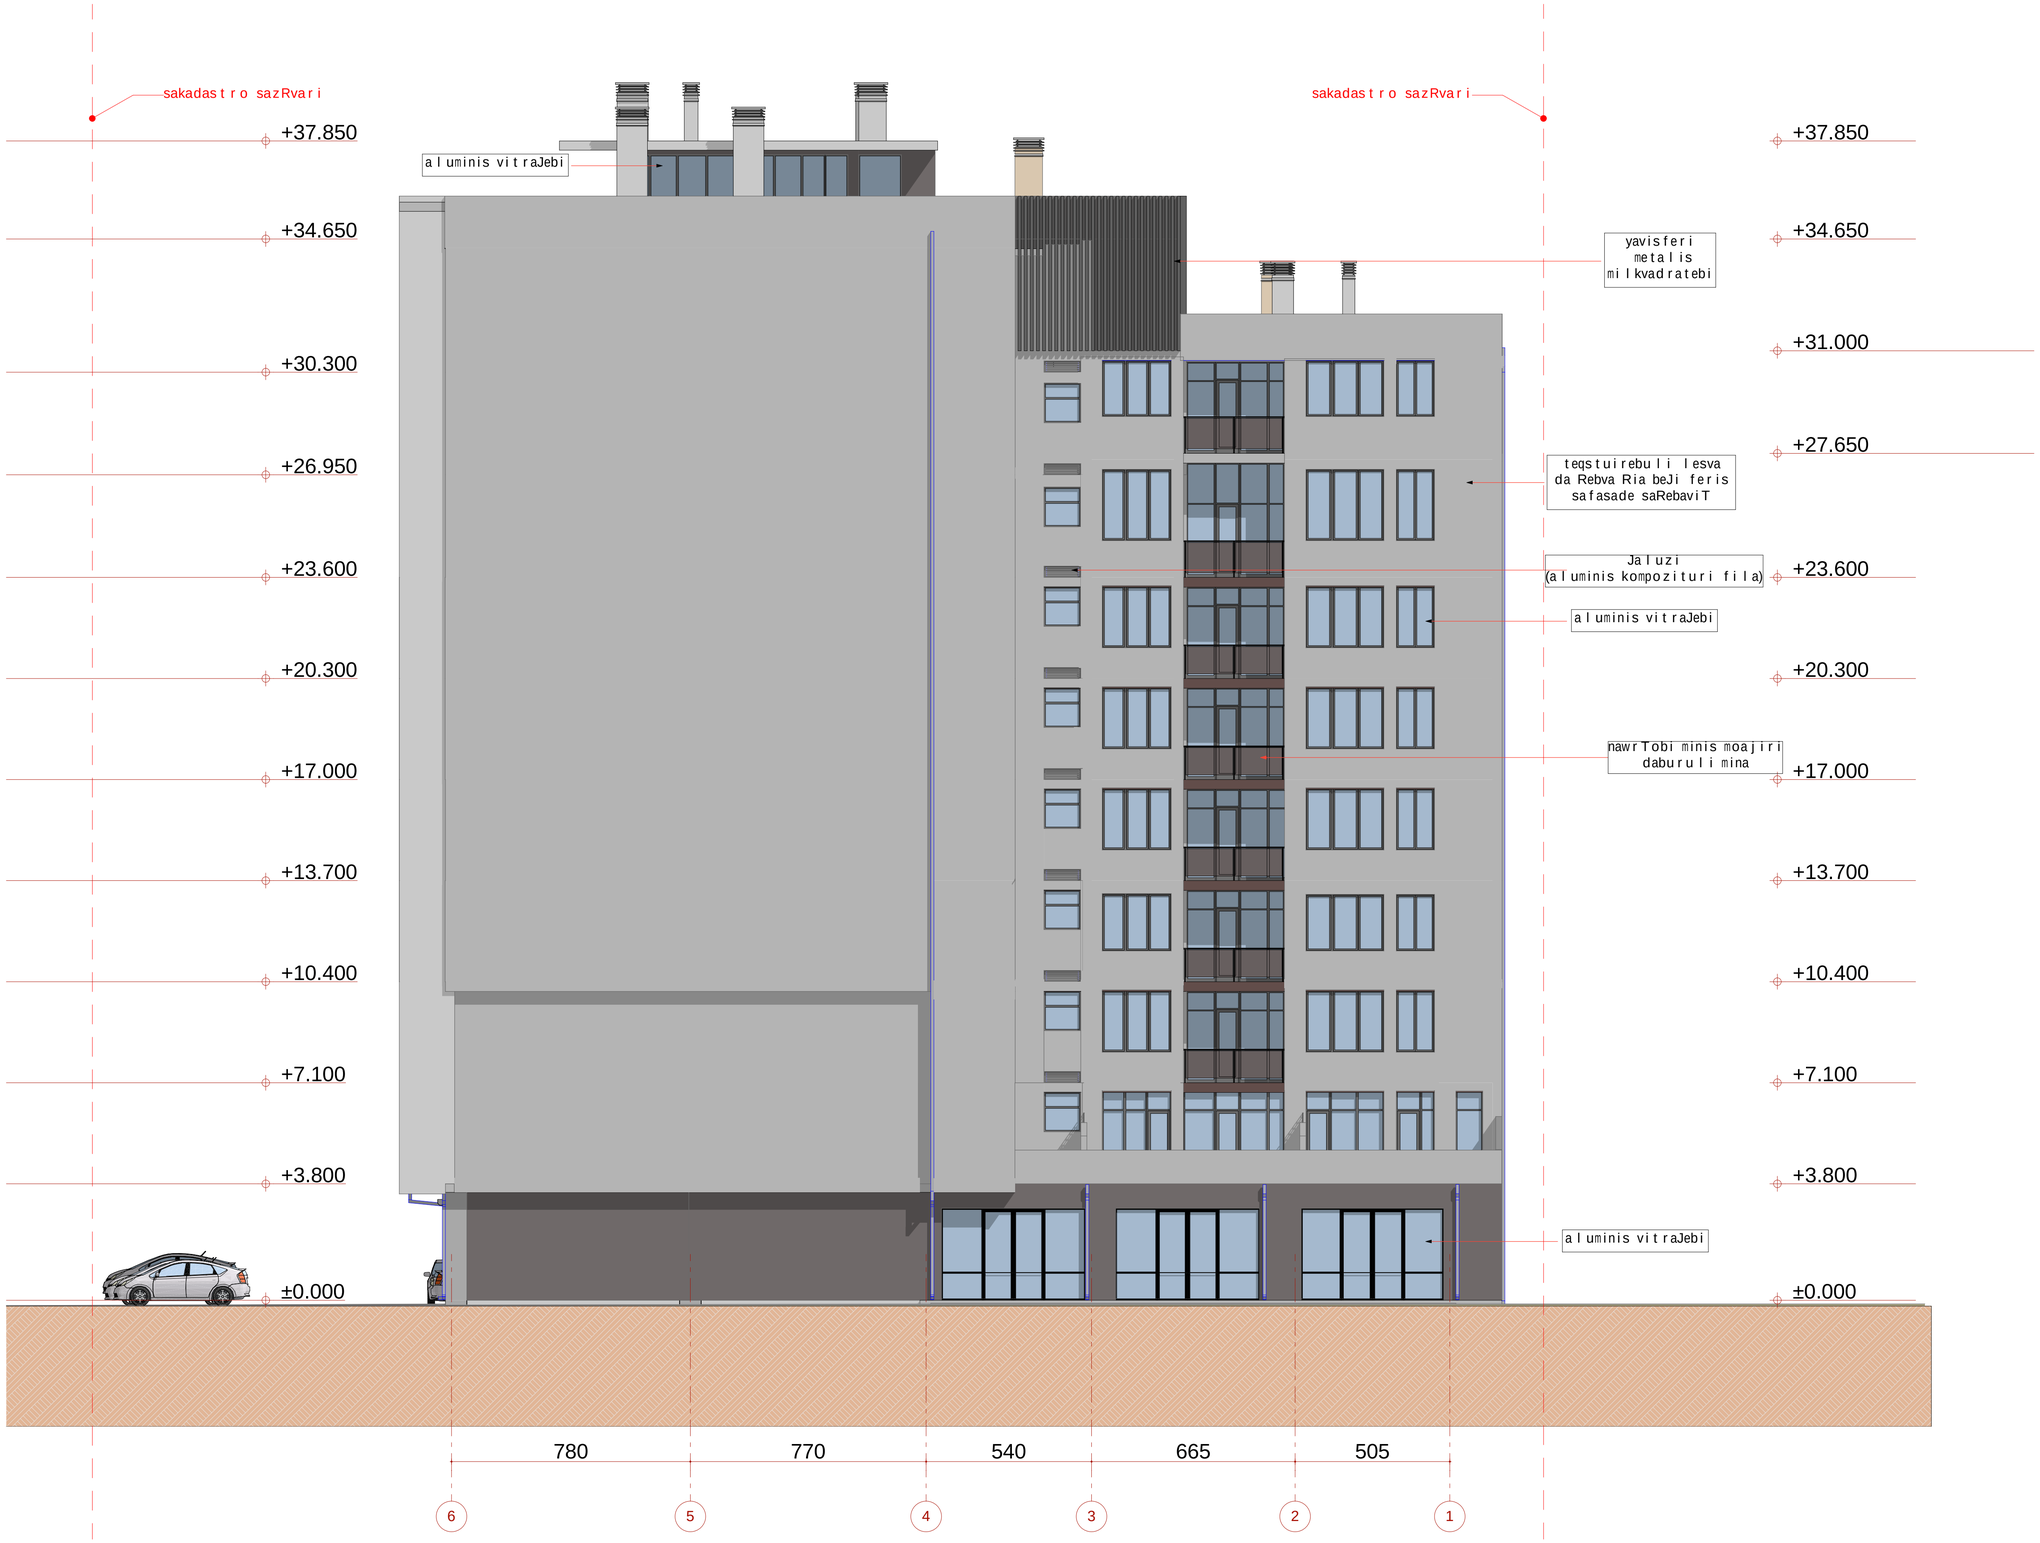

formati A1	dakveTa #		A
eqsplikacia			
pirobiTi aRniSvnebi			
SeniSvna: 1. naxazze saproeqto Senobis noli Seesabameba absolutur niSnuls 48828 2. naxazze zomebi nocemulia santimetrebSi. 3. naxazis yvela cvlileba nSenebl obis procesSi SeTanxmebuli unda iyos proeqtis avtorTan.			
dankveTi	Sps "bani 2007"		
proeqtis dasaxeleba	mravalbiniani sacxovrebeli saxlis proeqti qavTaraZis #26		
Tanamdeboba	gvari	xelmowera	
direqtori	k. gilaSvili		
arqiteqtori	i.abaSiZe		
arqiteqtori			
konstruqtori			
daanuSava	d. iavriani		
Seamowma	d. naxaraSvili		
S.p.s. "bani-2007"			
q. Tbilisi, navTluRis quCa #41			
stadia	naxazis dasaxeleba		
nuSa proeqti	fasadi 6-1		
TariRi	furc. #	furc. raod.	nasStabi
2019 w.			1:100