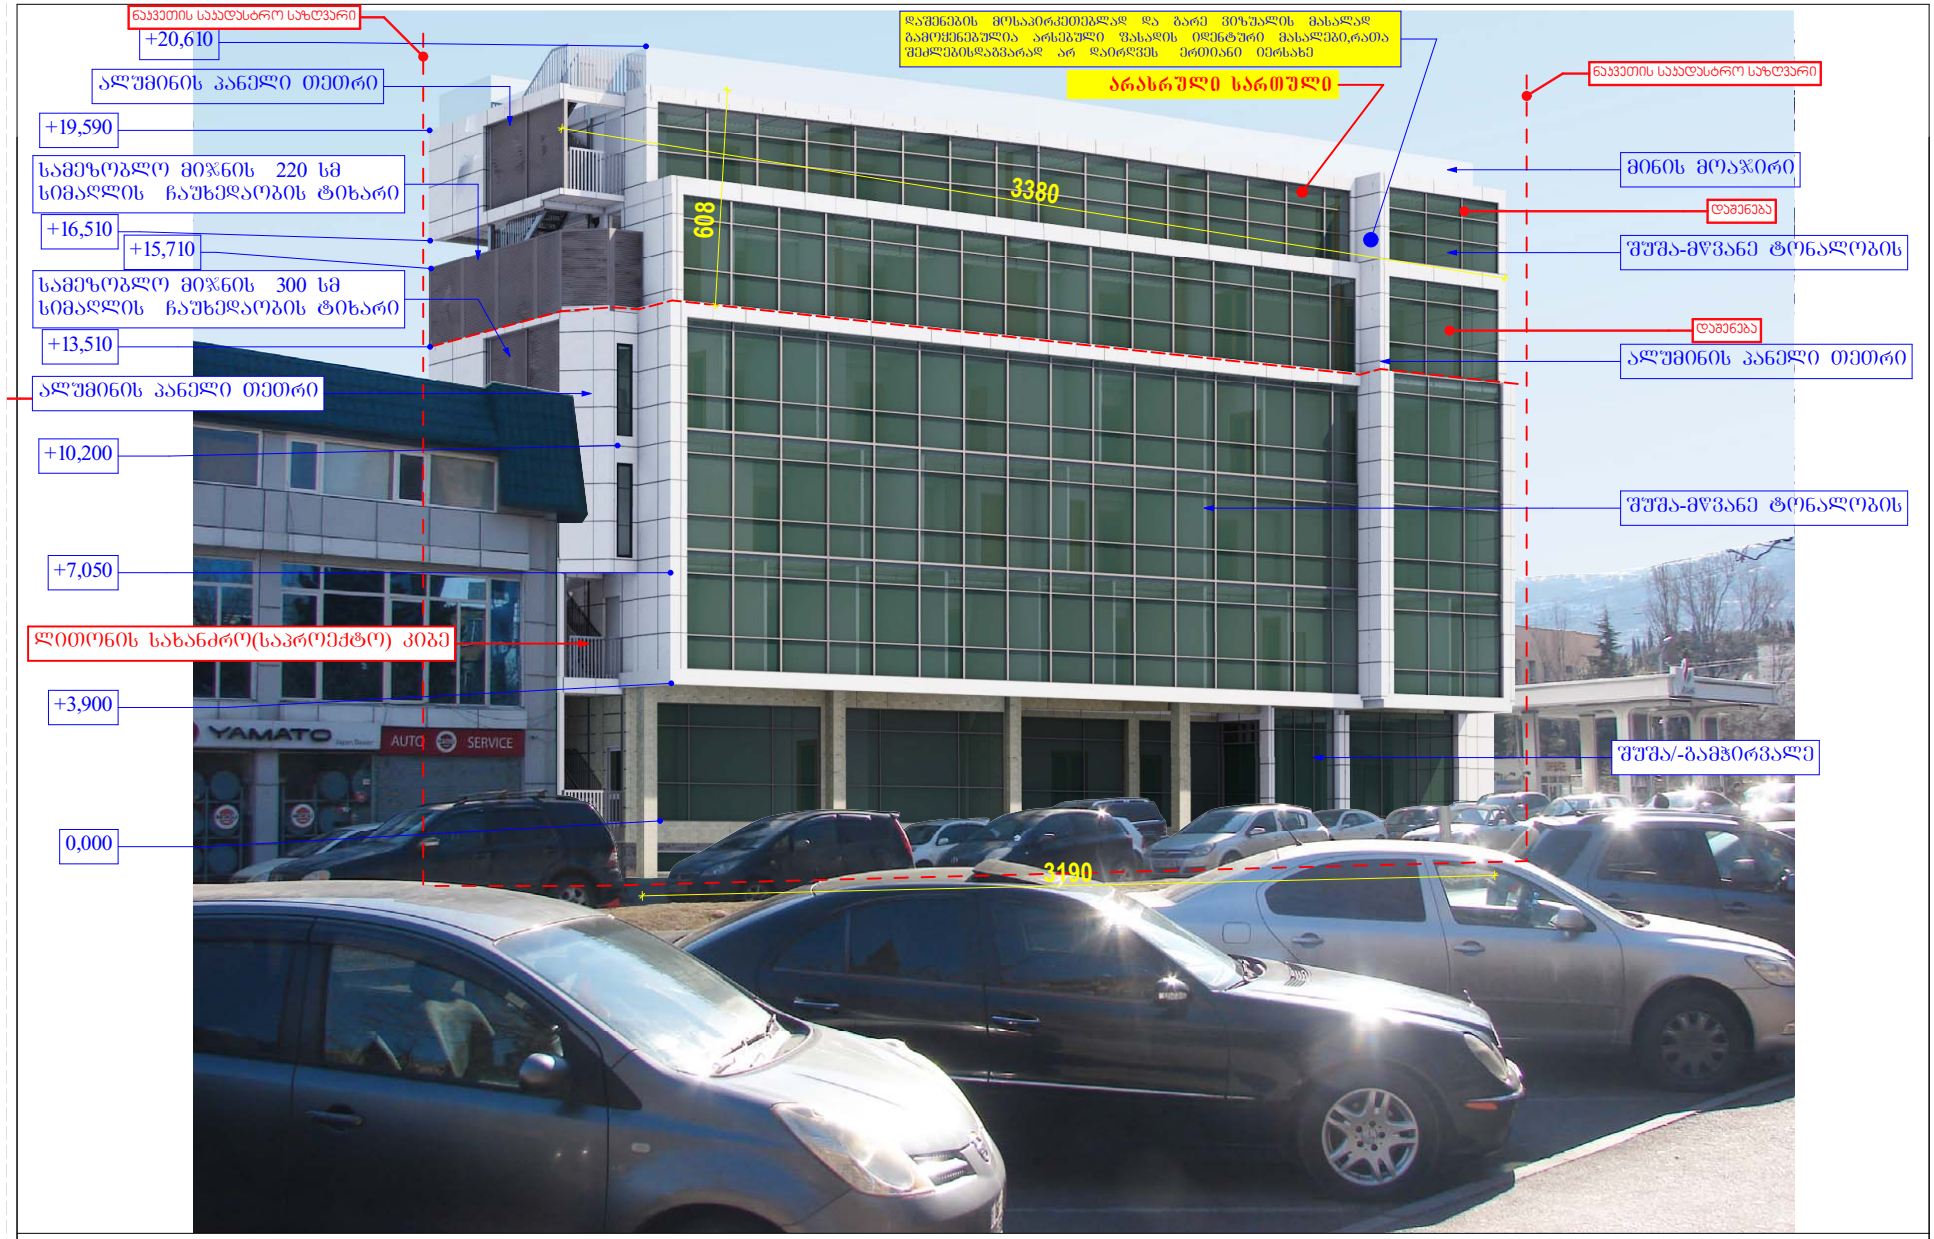


შენიშვნა:


ქალაქ თბილისის ტერიტორიის გამოყენებისა და განაშენიანების რეგულირების წესები
მუხლი 16. მიწის ნაკვეთის განაშენიანების ინტენსივობის კოეფიციენტი -კ-2

თავი IV
უფლებრივი ზონირების დოკუმენტები, მათი შესაფყვნლობა და ტერიტორიების გამოყენებისა და განაშენიანების რეგულირების პირობები

4.კ-2 კოეფიციენტის საანგარიშო ფართობი გამოითვლება ქვემოთ განსაზღვრული ჩამოთვლის შესაბამისად:

ბ) არასრული სართულის ატაკის კონსტრუქციის ზედაპირის ფართობი – კ-2 კოეფიციენტის საანგარიშო ფართობში არ შედის;

შ.პ.ს "ჯორჯიან დეველოპმენტ ბრუპ +"		ფორმატი	ტექ. მახვენებლები(არსებული)	დირექტორი		ა. სხირტლაძე	კორექტირებული არქიტექტურული პროექტი	ფ №34	ობვ №ა-
საქველიციინო დიაგნოსტიკური ცენტრი მისამართი:ქალაქი თბილისი,მარჯანის ქუჩა, №2ბ ს/კ № 01.14.03.039.010	1. ნახაზზე საკონტროლო მენიშნის ნიშნული შესაბამება აბსოლუტურ ნიშნულს +501,55 2. ნახაზზე ჩრდილი მოცემულია სანიმუშოდ 3. ნახაზის ყველა ცვლილება მშენებლობისას შეთანხმებული უნდა იყოს პროექტის ავტორებთან	A 3		პრ.მთ.არქიტ.		ი.სვიმონიშვილი			
		2019 წ.		დაამუშავა		ი.სვიმონიშვილი	ფოტომონტაჟი - პერსპექტიული ხედი	მ 1:100	2019 წ.
				კონსტრუქტორი		ი.მეხრიშვილი	საპროექტო - კორექტირებული	სტადია	მ. პ.

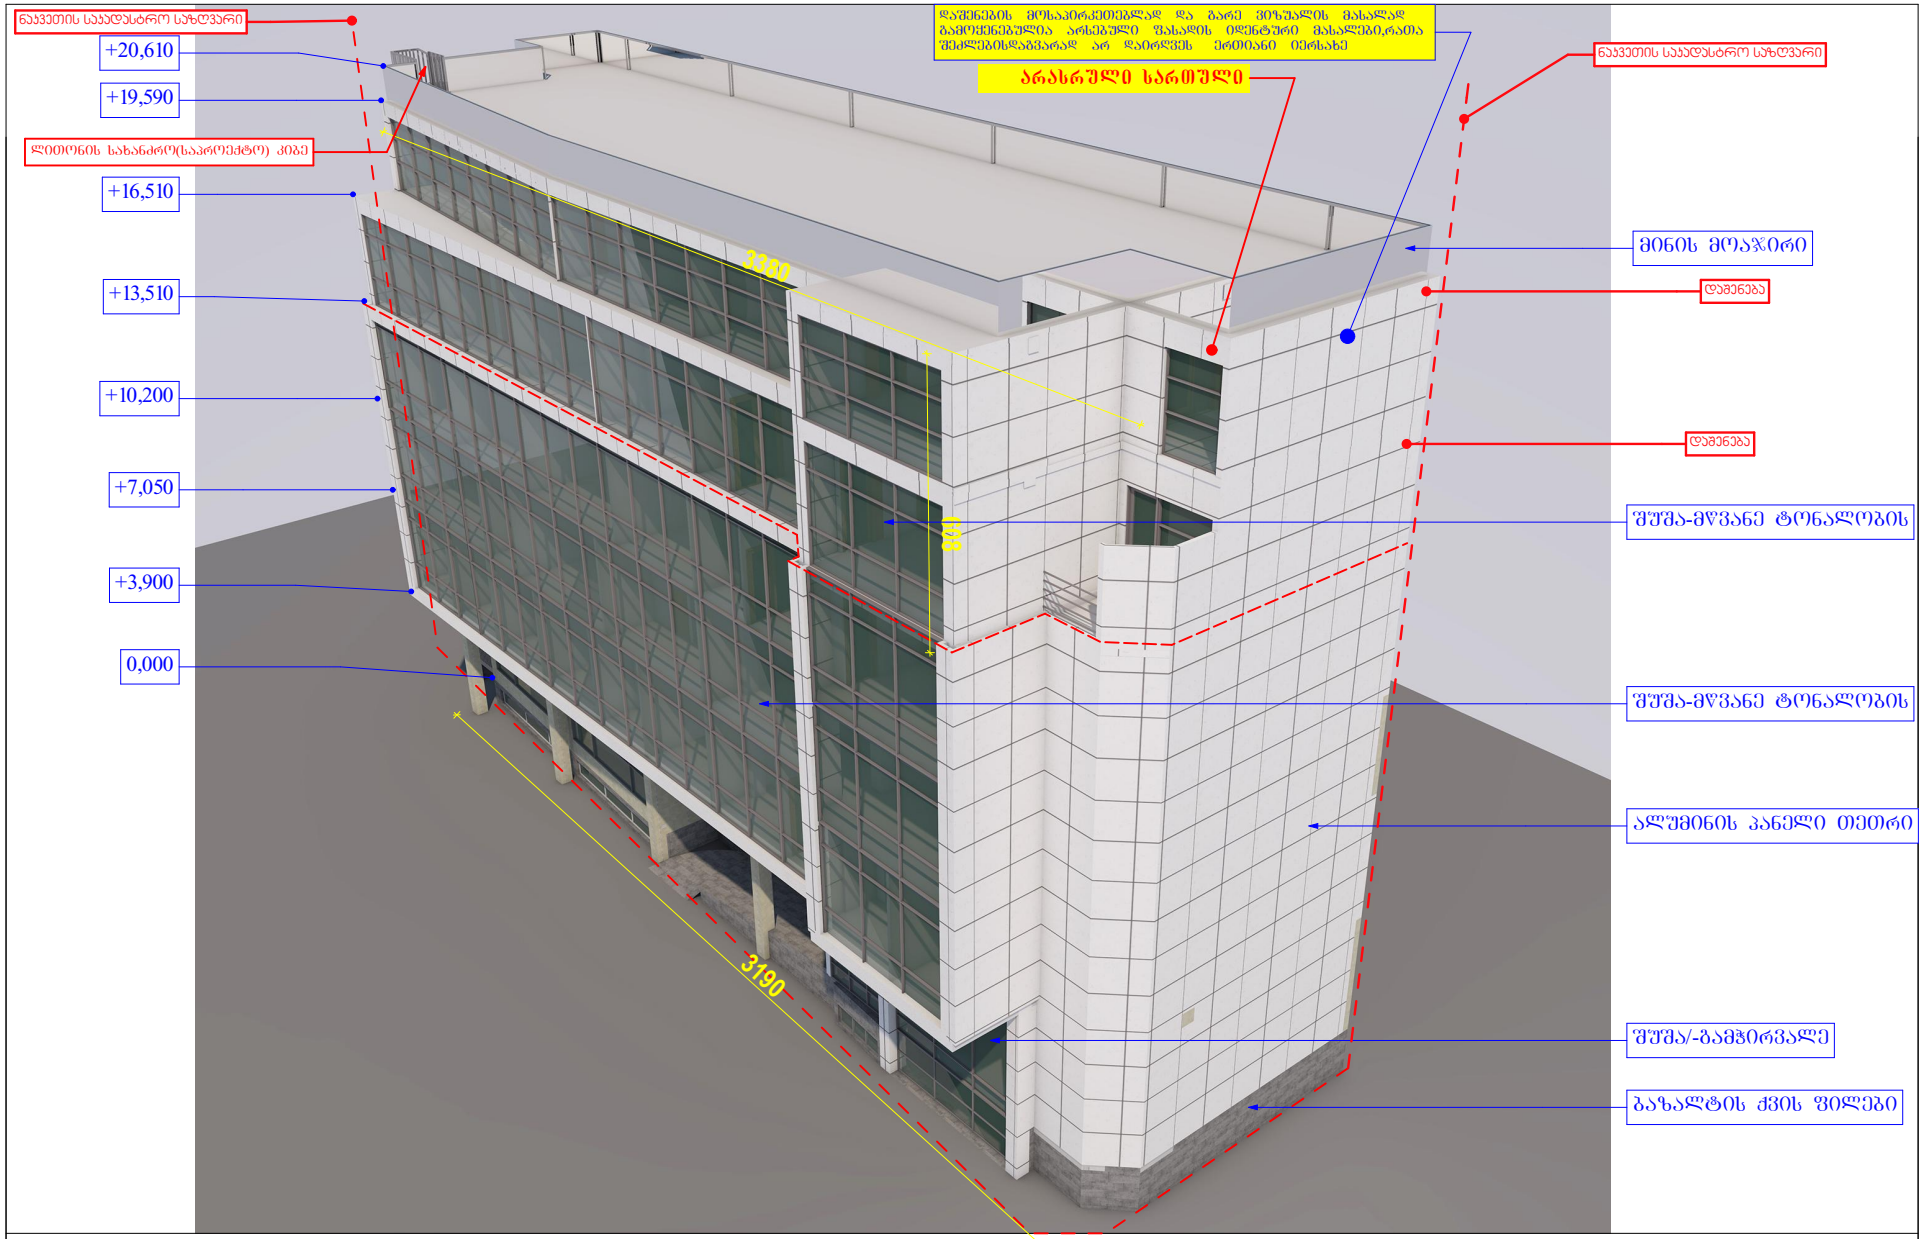

შენიშვნა:

ახლად თმობილისუფლებული საკანონმდებლო N4-13; 2009 წლის 27 მარტი


ქალაქ თბილისის ტერიტორიის გამოყენებისა და განაშენიანების რეგულირების წესები
მუხლი 16. მიწის ნაკვეთის განაშენიანების ინტენსივობის კოეფიციენტი -კ-2

თავი IV
უფლებრივი ზონირების დოკუმენტები, მათი შემადგენლობა და ტერიტორიების გამოყენებისა და განაშენიანების რეგულირების პირობები

4.კ-2 კოეფიციენტის სანგარიშო ფართობი გამოითვლება ქვემოთ განსაზღვრული ჩამოთვლის შესაბამისად:

ბ) არასრული სართულის ატაკის კომპლექსების ზედაპირის ფართობი – კ-2 კოეფიციენტის სანგარიშო ფართობში არ შედის;

შ.პ.ს "ჯორჯიან დეველოპმენტ ბრუპ +"		ფორმატი	ტექ. მახვენებლები(არსებული)	დირექტორი		ა. ხხორტლაძე	კორექტირებული არქიტექტურული პროექტი	ფ №34	ობვ №ა-
სამედიცინო დიაგნოსტიკური ცენტრი მისამართი:ქალაქი თბილისი,მარჯანის ქუჩა, №2ბ	1. ნახაზზე საკონტაქტო მენის ნიშნის ნორმა მეესაბამება აბსოლუტურ ნიშნულს +501,55 2. ნახაზზე ზოგიერთი მოცემული სანიმებრებები 3. ნახაზის ყველა ცვლილება მენეჯმენტის შეთანხმებული უნდა იყოს პროექტის ავტორთან	A 3		პრ.მთ.არქიტ.		ი.სვიმონიშვილი			
ს/კ № 01.14.03.039.010				დაამუშავა		ი.სვიმონიშვილი	პერსპექტიული ხედი	მ 1:100	2019 წ.
		2019 წ.		კონსტრუქტორი		ი.მეხრიშვილი	საპროექტო - კორექტირებული	სტადია	მ. პ.

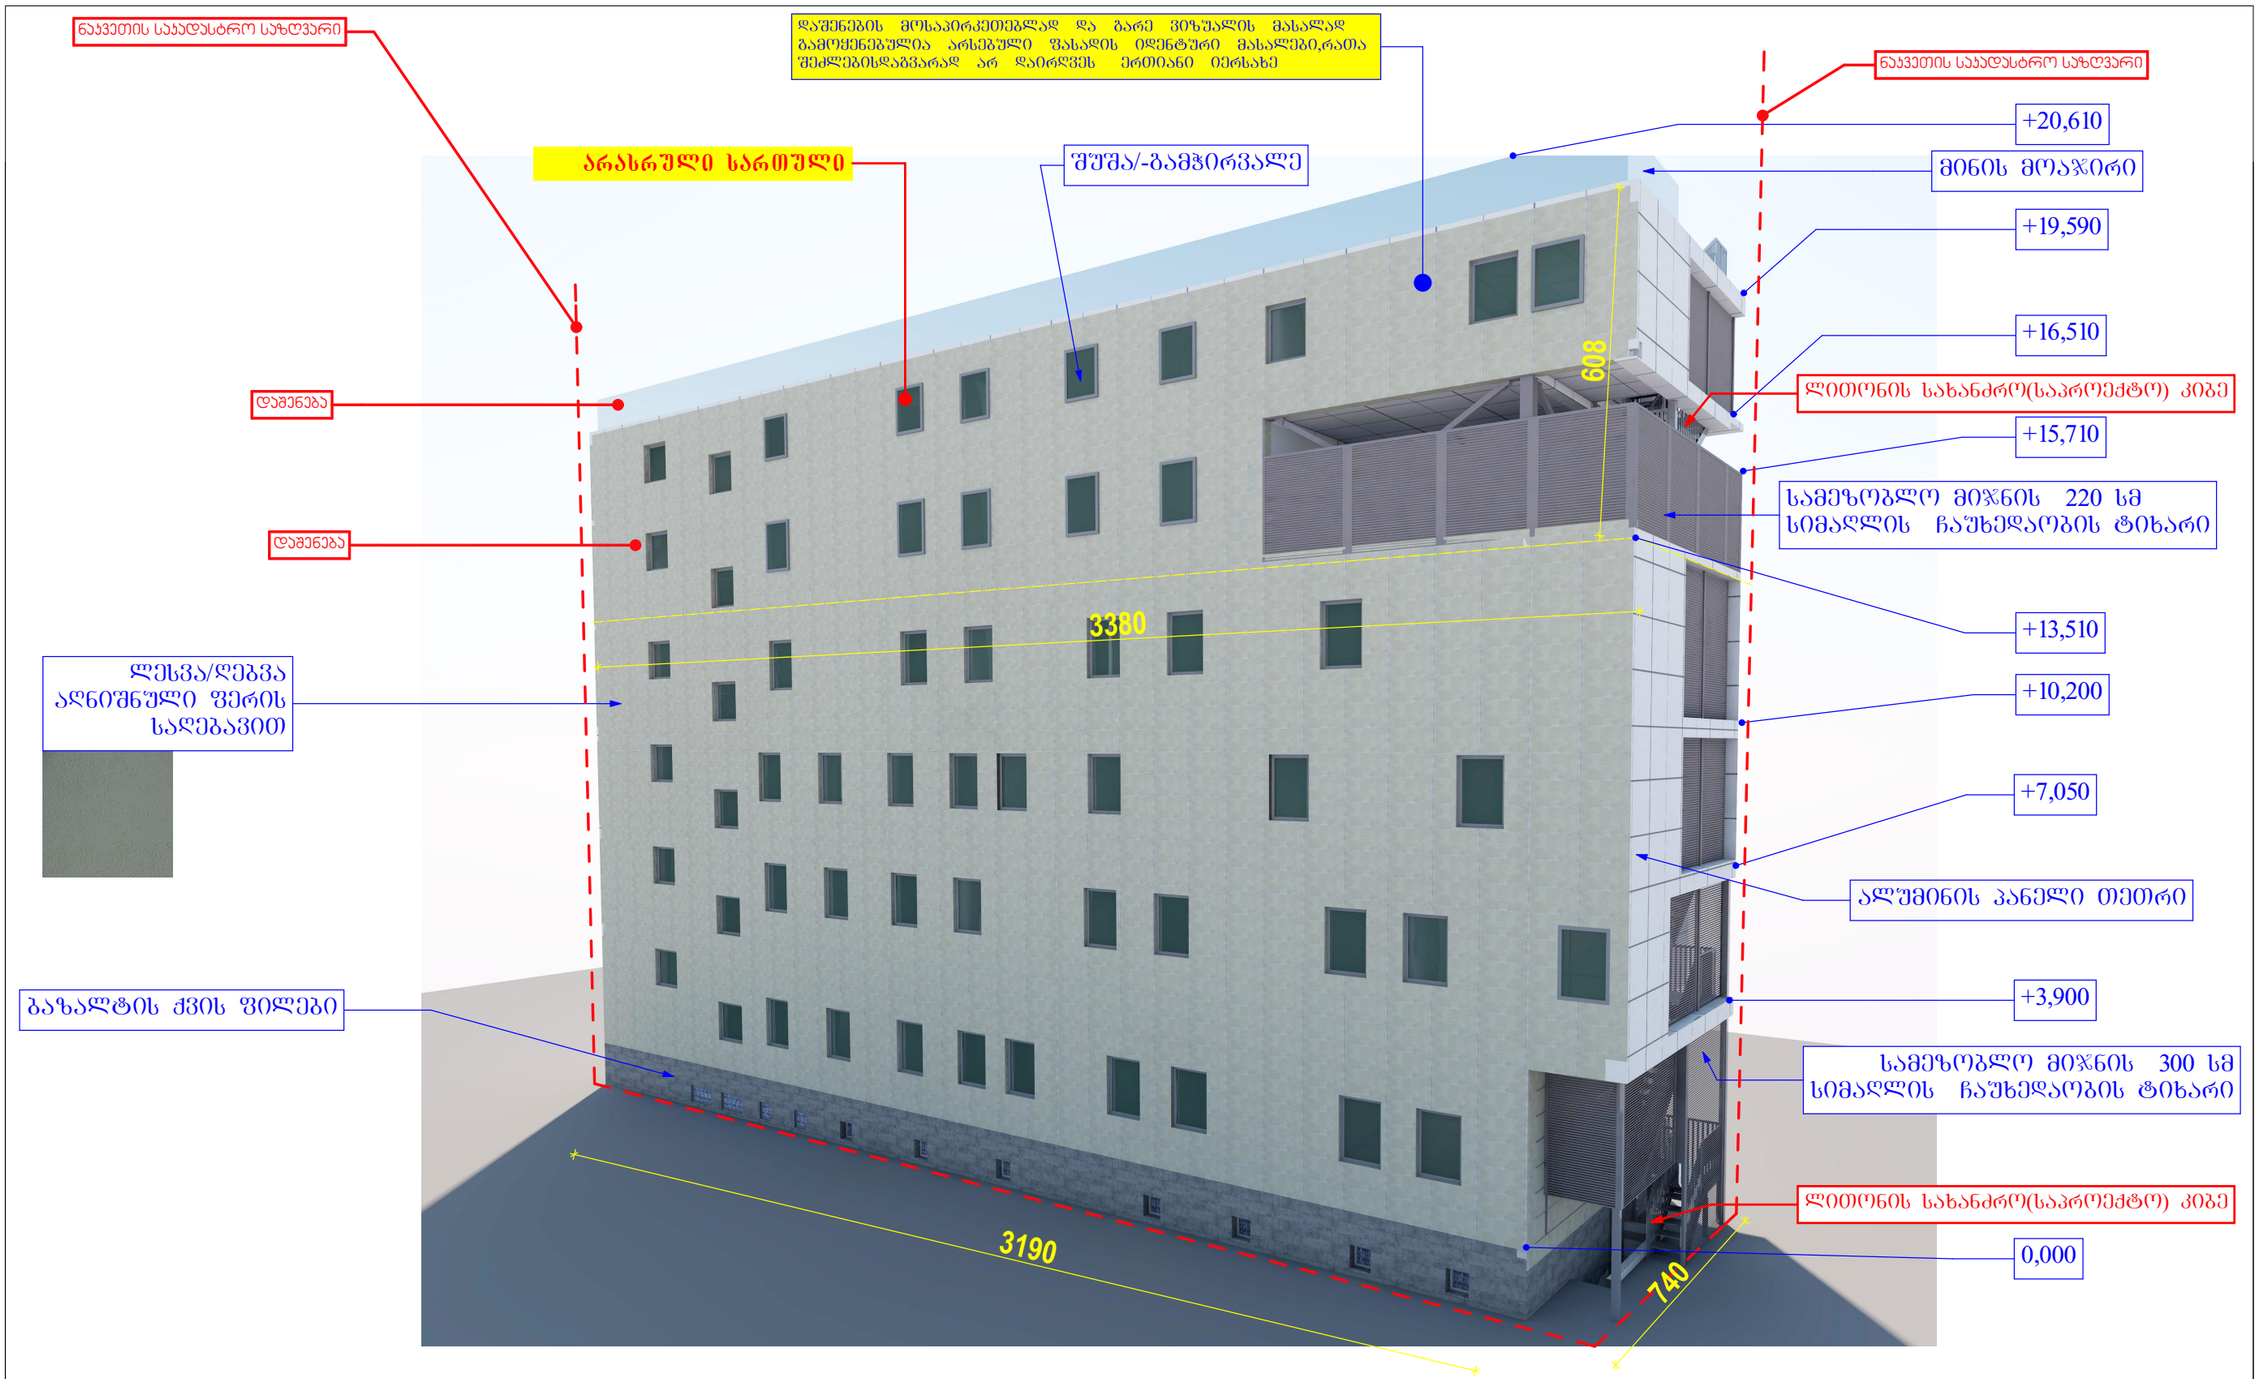

შენიშვნა:

ახალ თბილისის საკრებულო. სადაწყვეტილება N 4-13; 2009 წლის 27 მარტი;


ქალაქ თბილისის ტერიტორიის გამოყენებისა და განაშენიანების რეგულირების წესები
მუხლი 16. მინის ნაკვეთის განაშენიანების ინტენსივობის კოეფიციენტი -კ-2

თავი IV
უფლებრივი ზონირების დოკუმენტები, მათი შემადგენლობა და ტერიტორიების გამოყენებისა და განაშენიანების რეგულირების პირობები


4.კ-2 კოეფიციენტის საანგარიშო ფართობი გამოითვლება ქვემოთ განსაზღვრული ჩამონათვალის შესაბამისად:

ბ) არასრული სართულის იატაკის კონსტრუქციის ზედაპირის ფართობი – კ-2 კოეფიციენტის საანგარიშო ფართობში არ შედის;


შ.პ.ს "ჯორჯიან დეველოპმენტ ბრუპ +"		ფორმატი	ტექ. მახვენებლები(არსებული)	დირექტორი		ა. სხირტლაძე	კორექტირებული არქიტექტურული პროექტი	ფ №34	ობ№ა-
სამედიცინო დიაგნოსტიკური ცენტრი მისამართი:ქალაქი თბილისი,მარჯანის ქუჩა, №2ბ ს/კ № 01.14.03.039.010	1. ნახაზზე საპროექტო შენობის ნოლი მეხსაბამება აბსოლუტურ ნიშნულს +501,55 2. ნახაზზე ზომები მოცემულია სანტიმეტრებში 3. ნახაზის ყველა ცვლილება მშენებლობისას მეთანხმებული უნდა იყოს პროექტის ავტორთან	A 3		პრ.მთ.არქიტ.		ი.სვიმონიშვილი			
				დაამუშავა		ი.სვიმონიშვილი	პერსპექტიული ხედი	მ 1:100	2019 წ.
		2019 წ.		კონსტრუქტორი		ი.მეხრიშვილი	საპროექტო - კორექტირებული	სტადია	მ. პ.

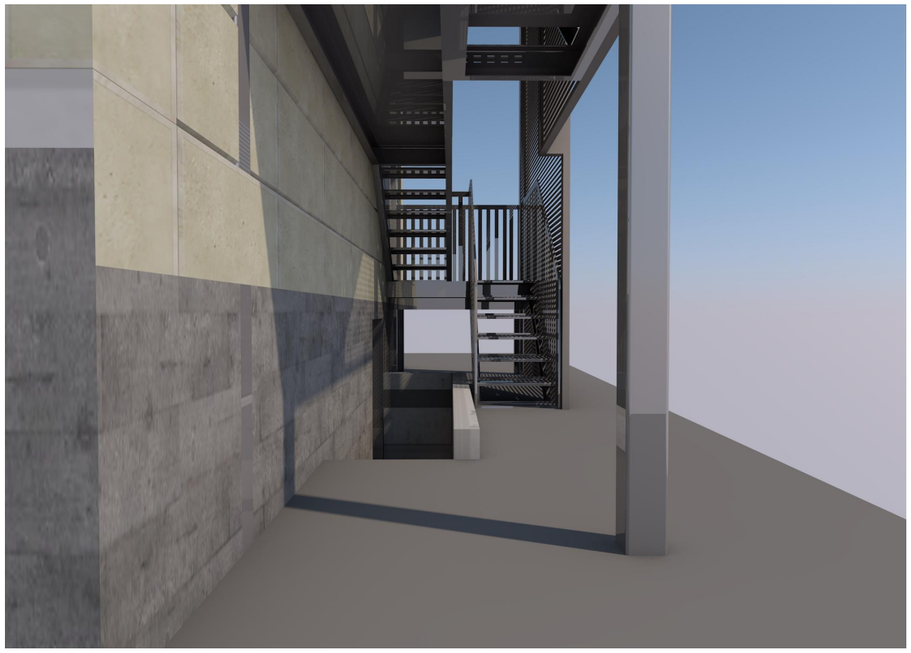



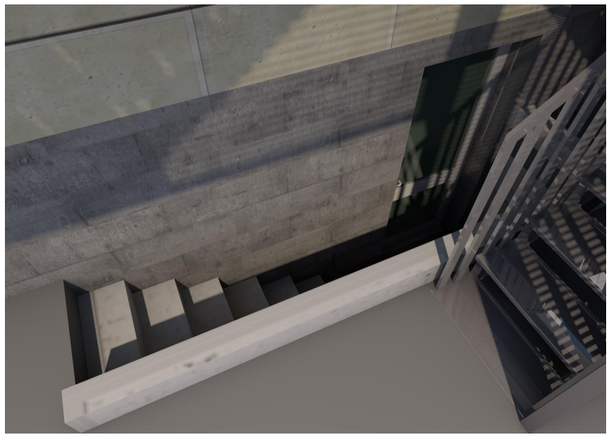



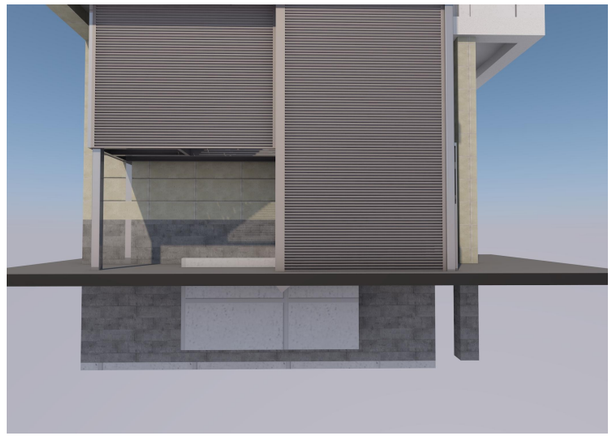

შენიშვნა:

ქალაქ თბილისის საკრებულო.
სადაზღვევლოება N 4-13; 2009 წლის 27 მარტი;

ქალაქ თბილისის ტერიტორიის გამოყენებისა და განაშენიანების
რეგულირების წესები
მუხლი 16. ბიწის ნაკვეთის განაშენიანების ინტენსივობის კოეფიციენტი -კ-2

თავი IV
უფლებრივი ზონირების დოკუმენტები, მათი შემადგენლობა და ტერიტორიების
გამოყენებისა და განაშენიანების რეგულირების პირობები

4.კ-2 კოეფიციენტის საანგარიშო ფართობი გამოითვლება ქვემოთ განსაზღვრული ჩამონათვალის შესაბამისად:

ბ) არასრული სართულის იატაკის კონსტრუქციის ზედაპირის ფართობი – კ-2 კოეფიციენტის საანგარიშო ფართობში არ შედის;

შ.პ.ს "ჯორჯიან დეველოპმენტ ბრუპ +"		ფორმატი	ტექ. მახვენებლები(არსებული)	დირექტორი		ა. სხირტლაძე	კორექტირებული არქიტექტურული პროექტი		ინვ №ა-
სამედიცინო დიაგნოსტიკური ცენტრი მისამართი:ქალაქი თბილისი,მარჯანის ქუჩა, №2ბ	1. ნახაზზე სპარკეტის შენობის ნოლი შესაბამება აბსოლუტურ ნიშნულს +501,55	A 3		პრ.მთ.არქიტ.		ი.სვიმონიშვილი			
ს/კ № 01.14.03.039.010	2. ნახაზზე ზომები მოცემულია სანტიმეტრებში			დაამუშავა		ი.სვიმონიშვილი	საექსპლუატაციო კიბის დეტალები	მ 1:100	2019 წ.
	3. ნახაზის ყველა ცვლილება მშენებლობისას მეთანხმებული უნდა იყოს პროექტის ავტორებთან	2019 წ.		კონსტრუქტორი		ი.მეხრიშვილი	საპროექტო - კორექტირებული	სტადია	მ. პ.







შენიშვნა:

ახალ თბილისის საკრებულო.
სადაცვლილება N 4-13; 2009 წლის 27 მარტი;

ქალაქ თბილისის ტერიტორიის გამოყენებისა და განაშენიანების რეგულირების წესები
მუხლი 16. მიწის ნაკვეთის განაშენიანების ინტენსივობის კოეფიციენტი -კ-2

თავი IV
უფლებრივი ზონირების დოკუმენტები, მათი შემადგენლობა და ტერიტორიების გამოყენებისა და განაშენიანების რეგულირების პირობები

4.კ-2 კოეფიციენტის საანგარიშო ფართობი გამოითვლება ქვემოთ განსაზღვრული ჩამონათვალის შესაბამისად:

ბ) არასრული სართულის იატაკის კონსტრუქციის ზედაპირის ფართობი – კ-2 კოეფიციენტის საანგარიშო ფართობში არ შედის;

შ.პ.ს "ჯორჯიან დეველოპმენტ ბრუპ +"		ფორმატი	ტექ. მახვენებლები(არსებული)	დირექტორი		ა. სხირტლაძე	კორექტირებული არქიტექტურული პროექტი		ონვ №ა-
სამედიცინო დიაგნოსტიკური ცენტრი მისამართი:ქალაქი თბილისი,მარჯანის ქუჩა, №2ბ ს/კ № 01.14.03.039.010	1. ნახაზზე საჭიროებისამებრ შენობის ნოლი მეხსიერებაა აბსოლუტურ ნიშნულს +501,55 2. ნახაზზე ზომები მოცემულია სანტიმეტრებში 3. ნახაზის ყველა ცვლილება მშენებლობისას მეთანხმებული უნდა იყოს პროექტის ავტორთან	A 3		პრ.მთ.არქიტ.		ი.სვიმონიშვილი			
				დაამუშავა		ი.სვიმონიშვილი	საექსპლუატაციო კიბის დეტალები	მ 1:100	2019 წ.
		2019 წ.		კონსტრუქტორი		ი.მეხრიშვილი	საპროექტო - კორექტირებული	სტადია	მ. პ.

