
ჭრილი 2-2

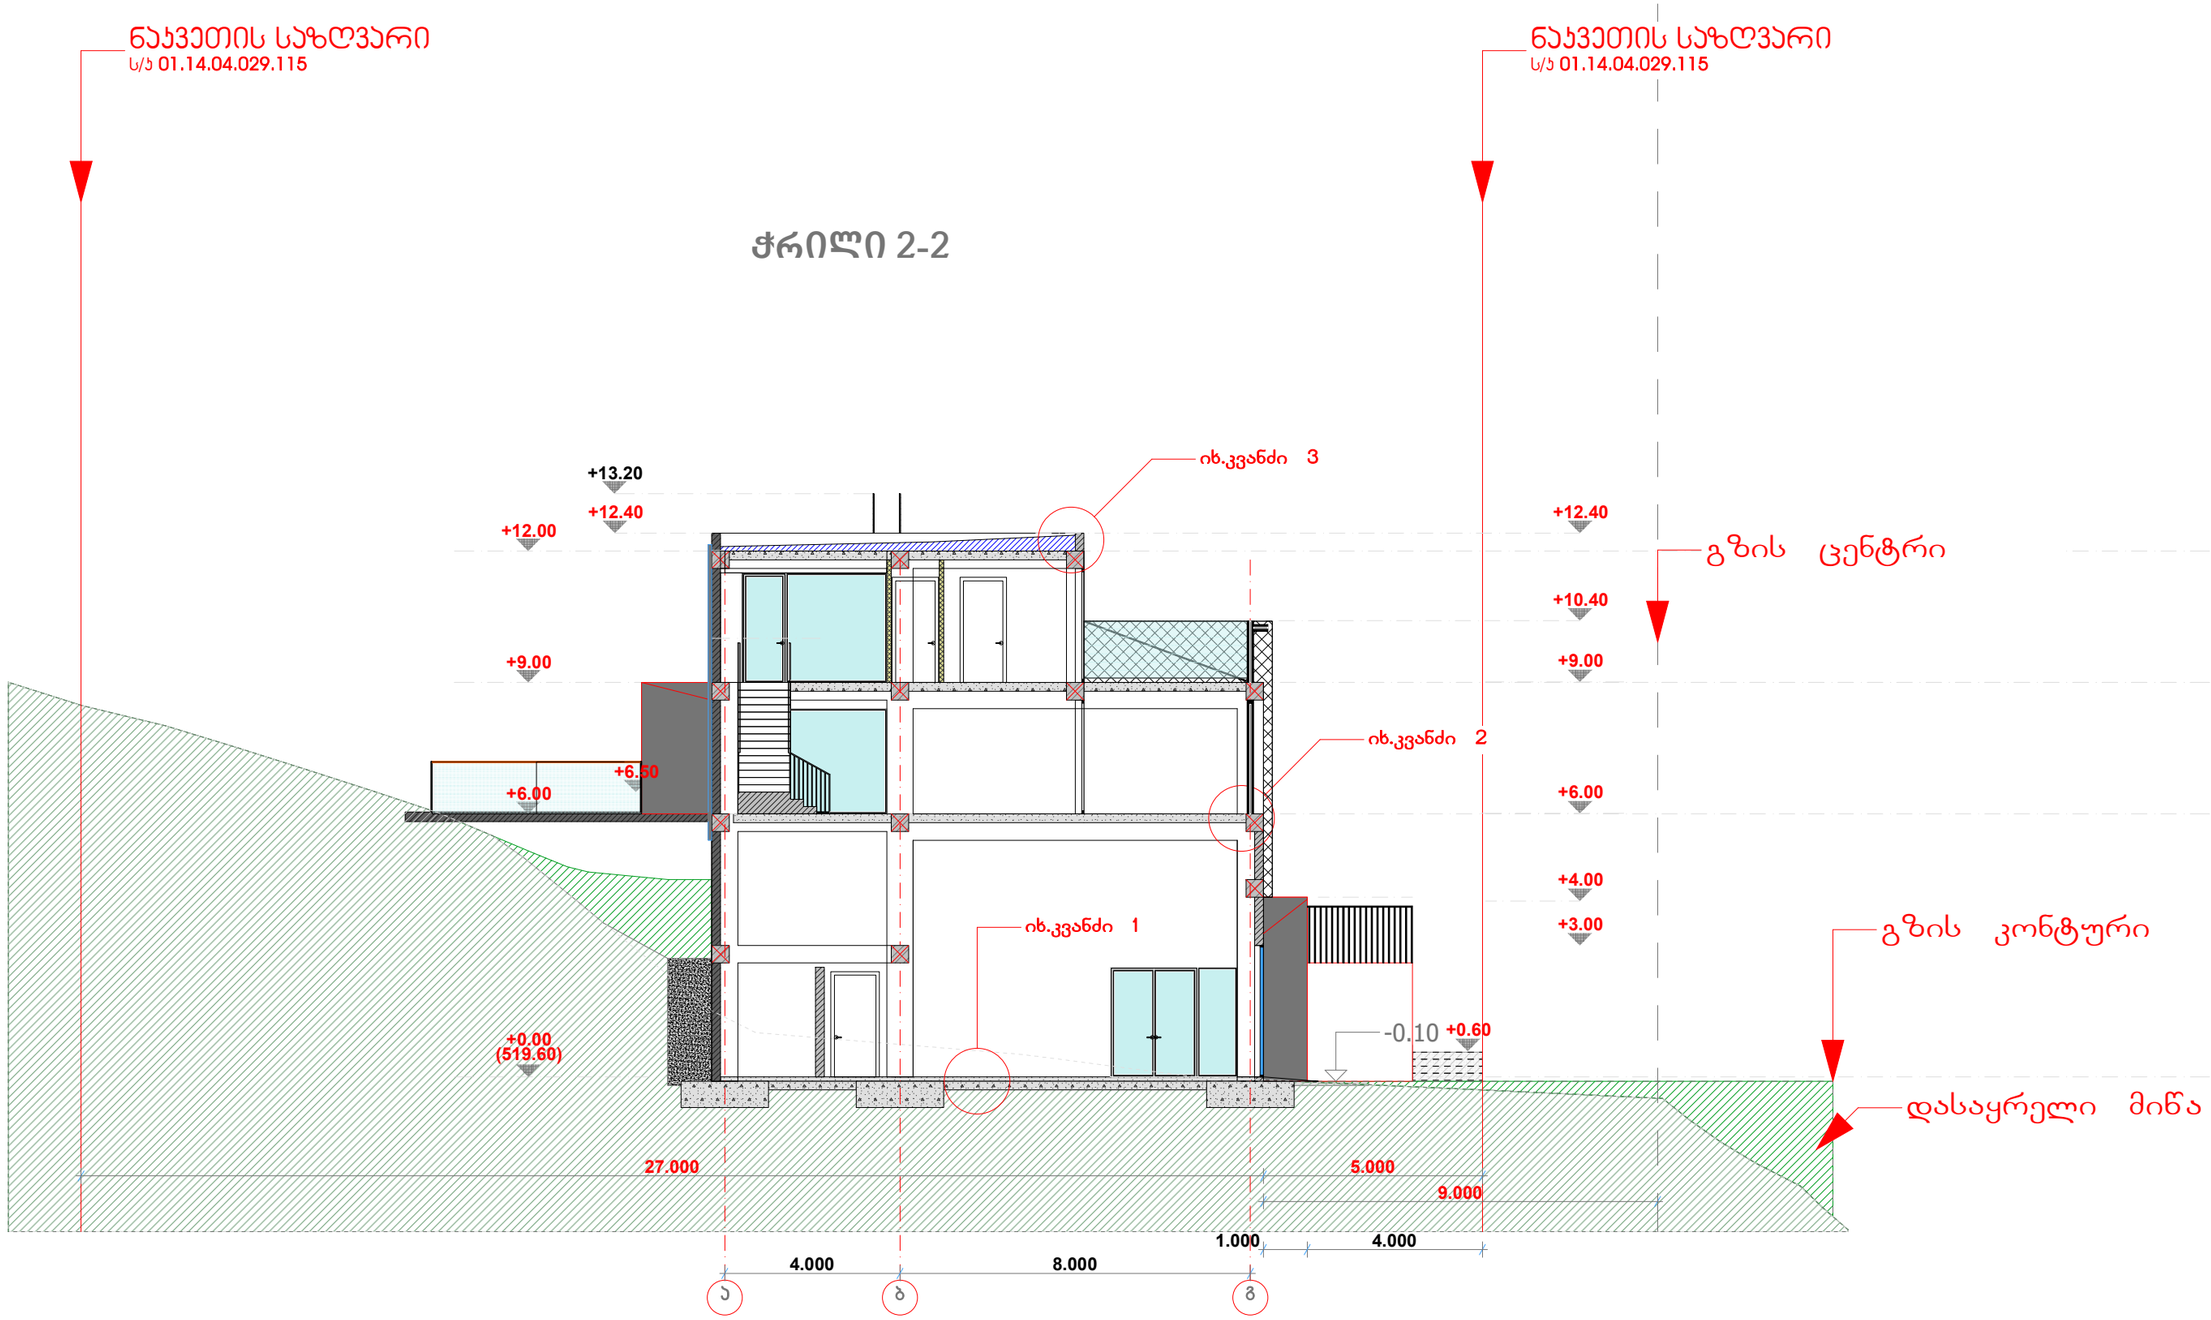


abi GROUP ARCHITECTURE BUILDING IDEAS	საოფისე ნაგებობა	დამკვეთი: შპს "აბი ჯგუფი" არქიტექტორი: გიორგი შანშიაშვილი 599 225604, gio@abigroup.ge ნინი ლაფაური 595 606560, nini@abigroup.ge	**ჭრილი 2-2**	A2 M1:100	ფურც.N- 2018 წელი


ნაკვეთის საზღვარი
ს/პ 01.14.04.029.115


ნაკვეთის საზღვარი

ჭრილი 1-1

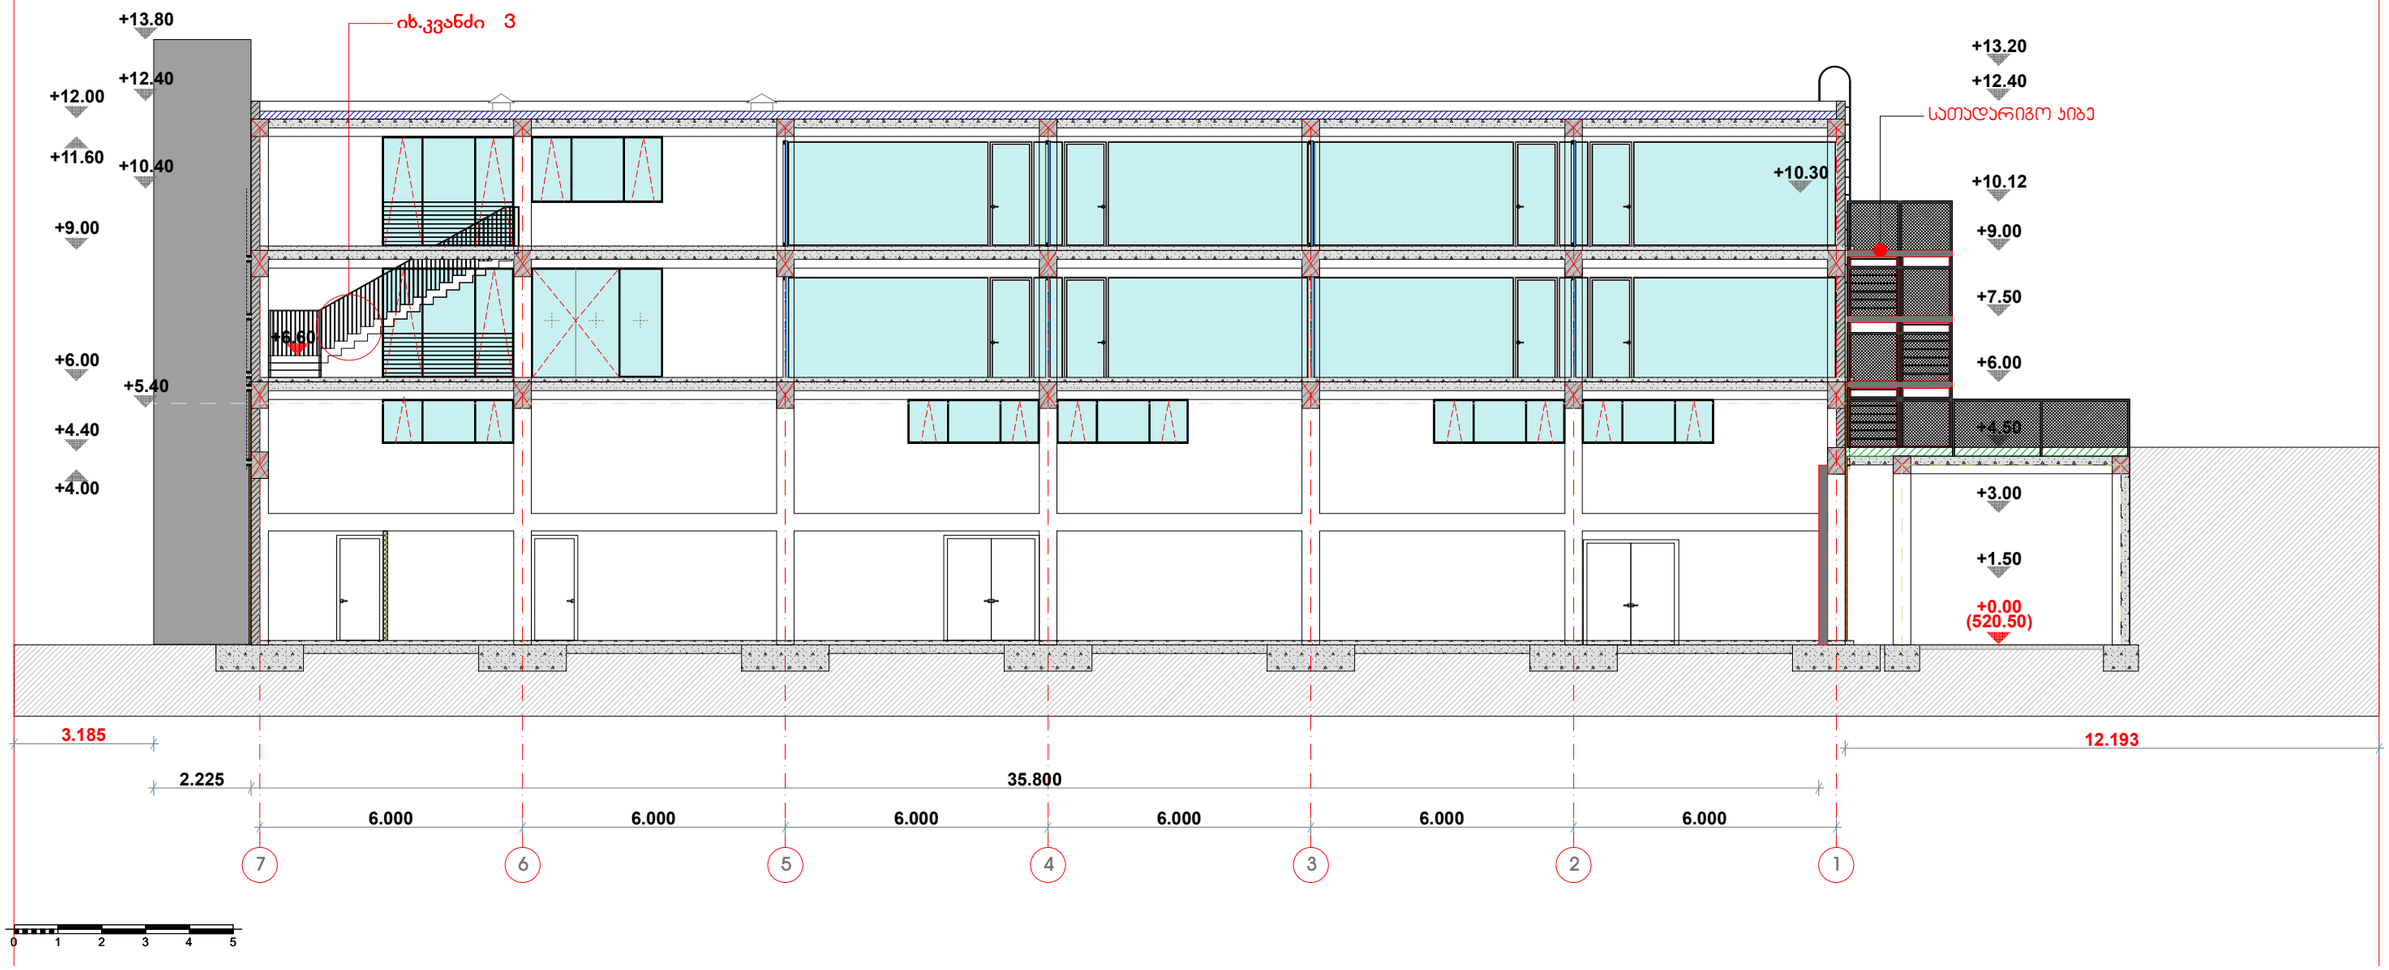


abi GROUP ARCHITECTURE BUILDING IDEAS	საოფისე ნაგებობა	დამკვეთი: შპს "აბი ჯგუფი" არქიტექტორი: გიორგი შანშიაშვილი 599 225604, gio@abigroup.ge ნინი ლაფაური 595 606560, nini@abigroup.ge	**ჭრილი 1-1**	A2 M1:100	ფურც.N- 2018 წელი

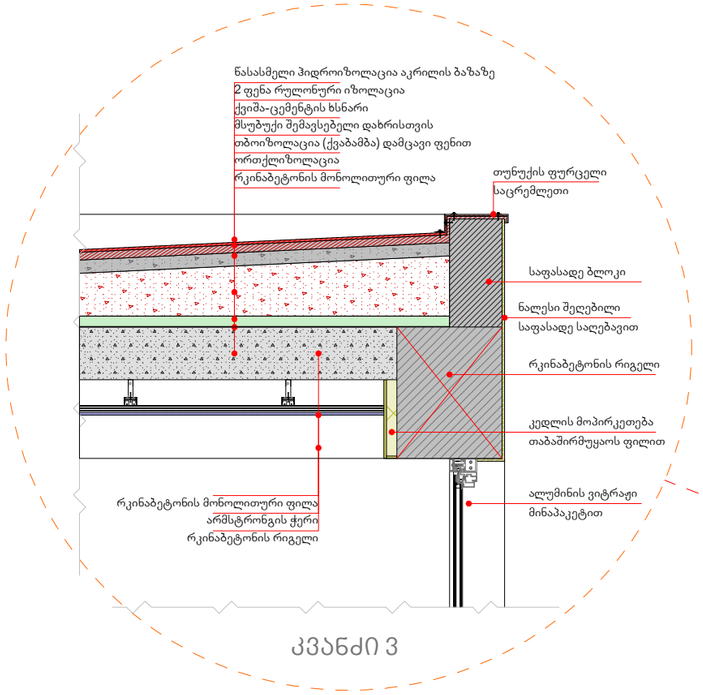

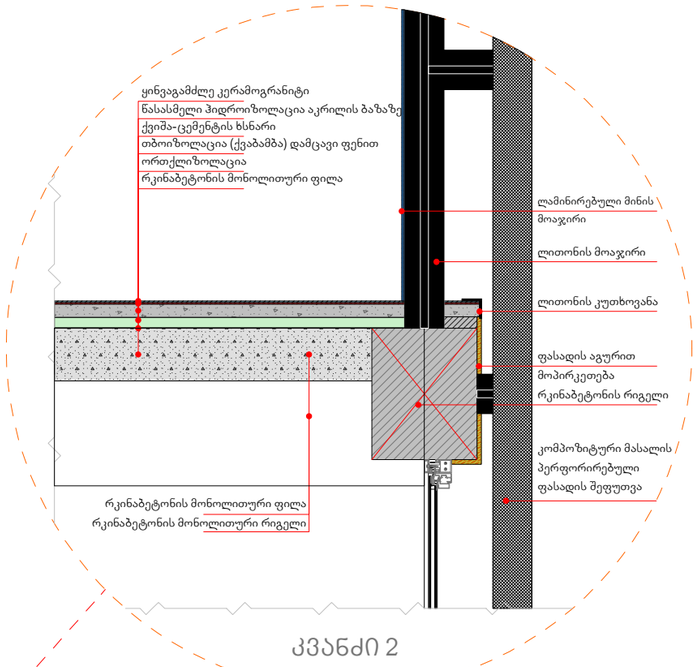


ჭრილი 2-2

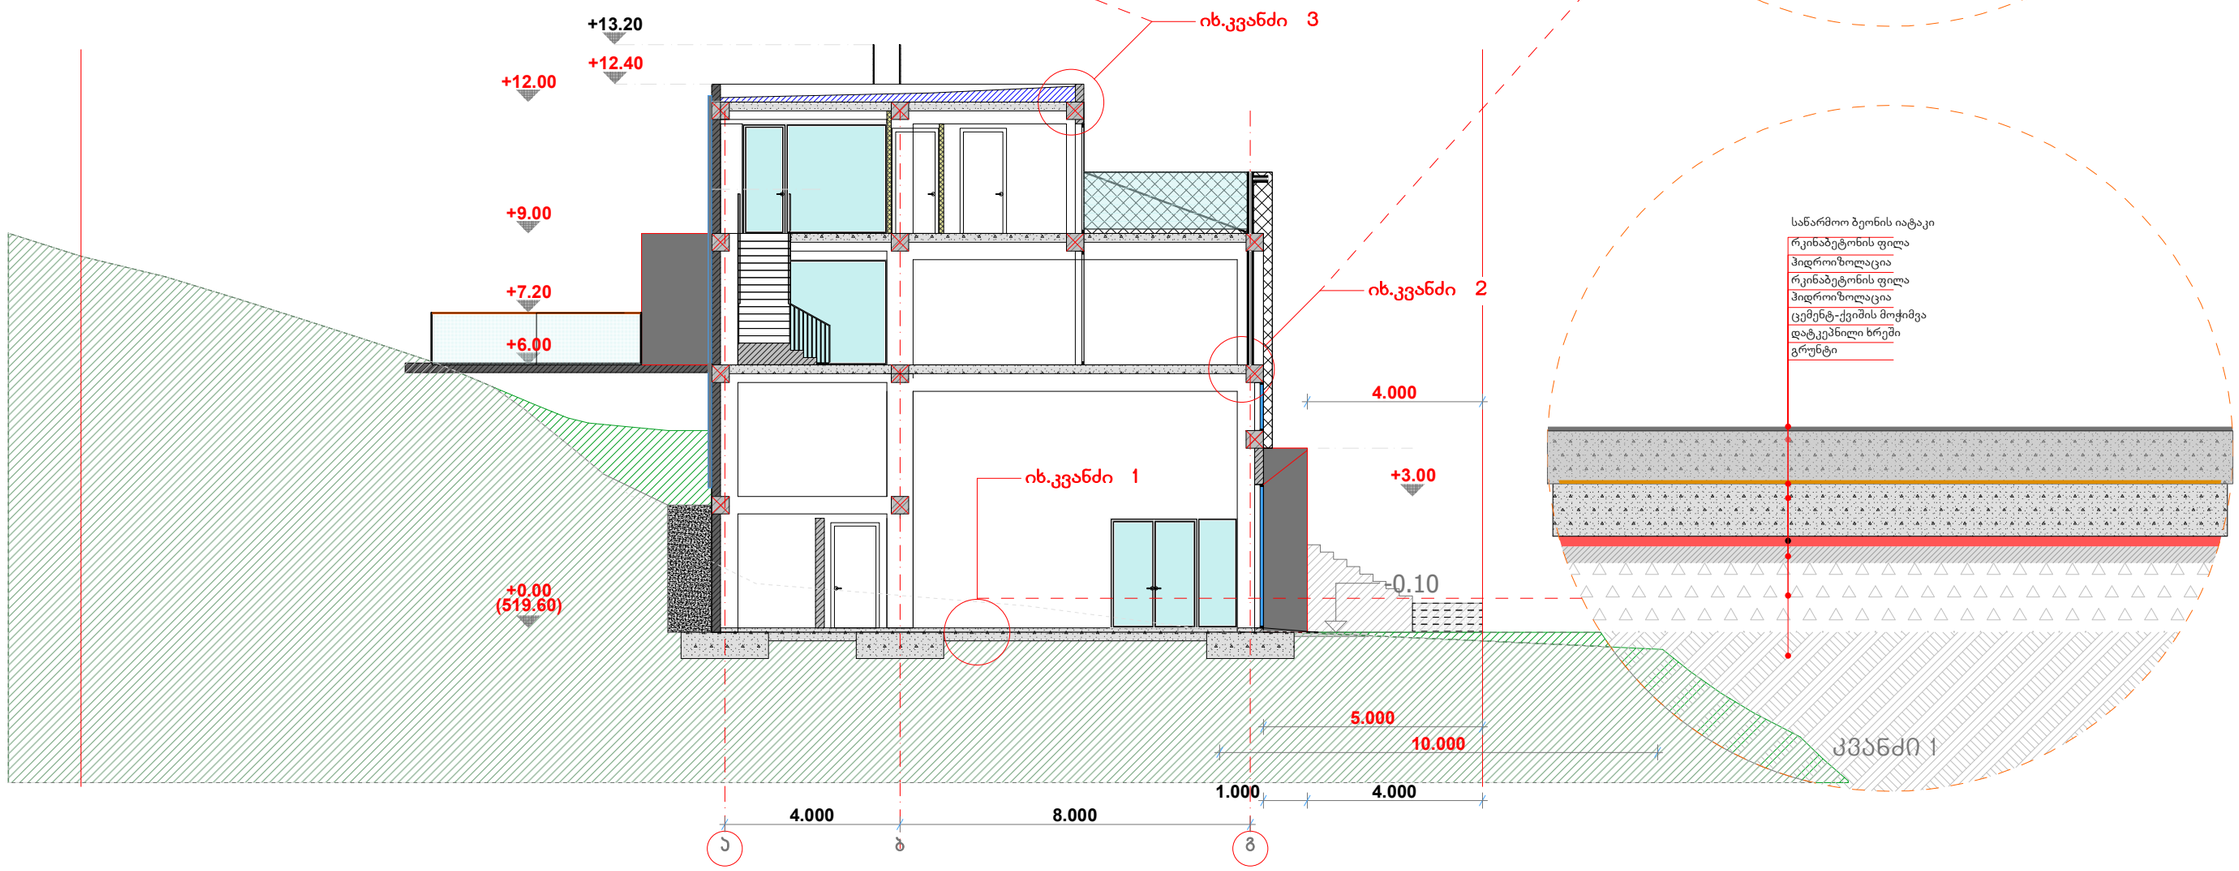



abi GROUP ARCHITECTURE BUILDING IDEAS	საოფისე ნაგებობა	დამკვეთი: შპს "აბი ჯგუფი" არქიტექტორი: გიორგი შანშიაშვილი 599 225604, gio@abigroup.ge ნინი ლაფაური 595 606560, nini@abigroup.ge	**ჭრილი კვანძების ჩვენებით**	A2 M1:100	ფურც.N- 2018 წელი

ფასადი 7-1
ფრაგმენტი

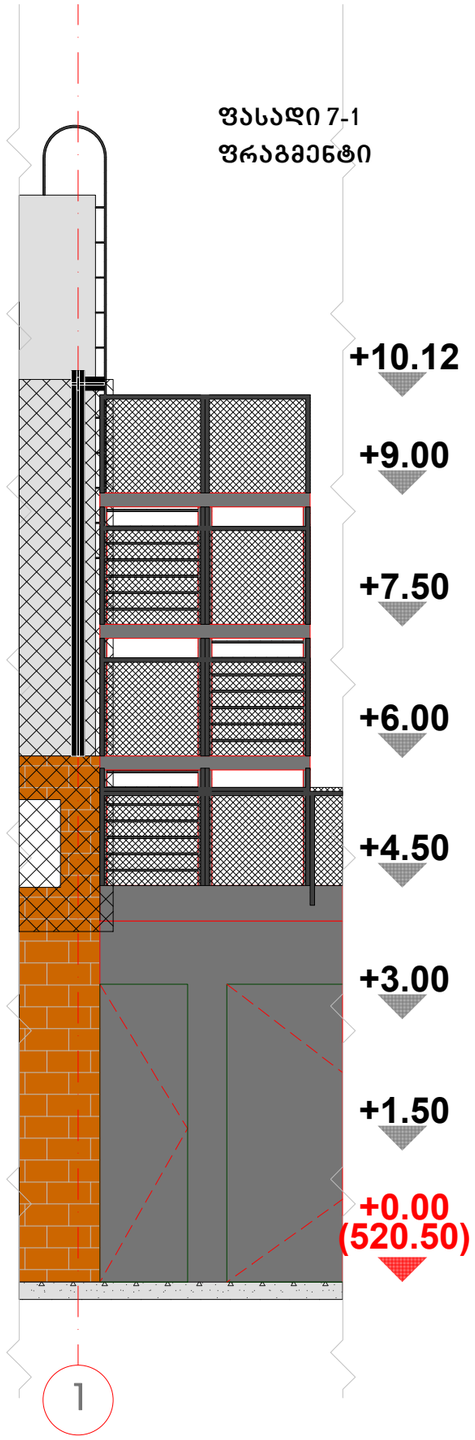


ფასადი გ-ა
ფრაგმენტი

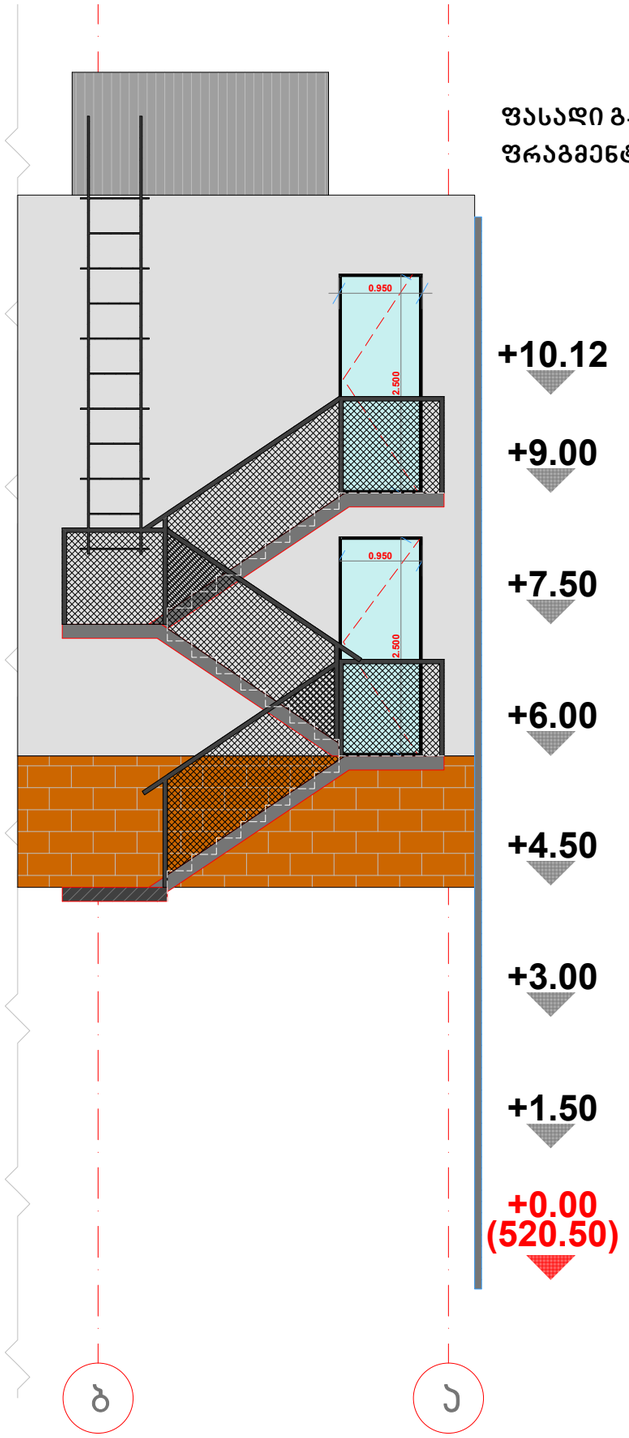


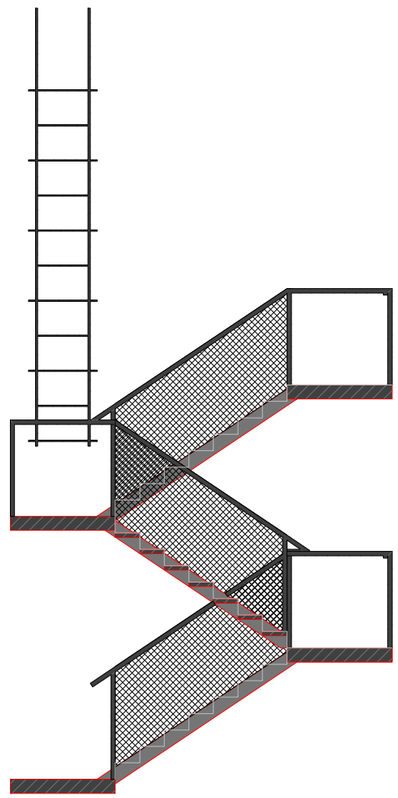


I სართული

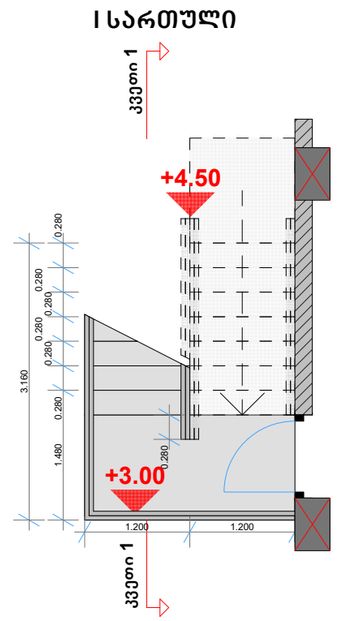

II სართული

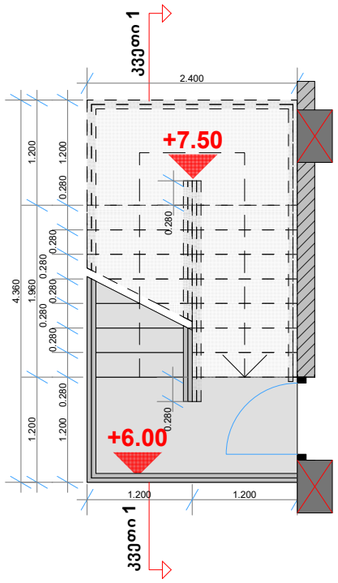

III სართული

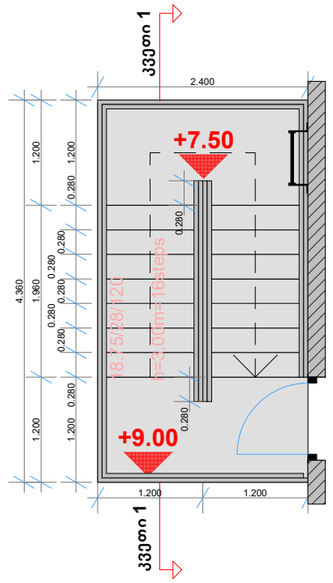

1 ბ ა

abi GROUP
ARCHITECTURE
BUILDING
IDEAS

საოფისე
ნაგებობა

დამკვეთი: შპს "აბი ჯგუფი"
არქიტექტორი: გიორგი შანშიაშვილი 599 225604, gio@abigroup.ge
ნინი ლაფაური 595 606560, nini@abigroup.ge


სახანძრო კიბის დეტალი

A2
M1:50


ფურც.N-
2018 წელი

II და III სართულების დამაკავშირებელი კიბე


გეგმის ფრაგმენტი

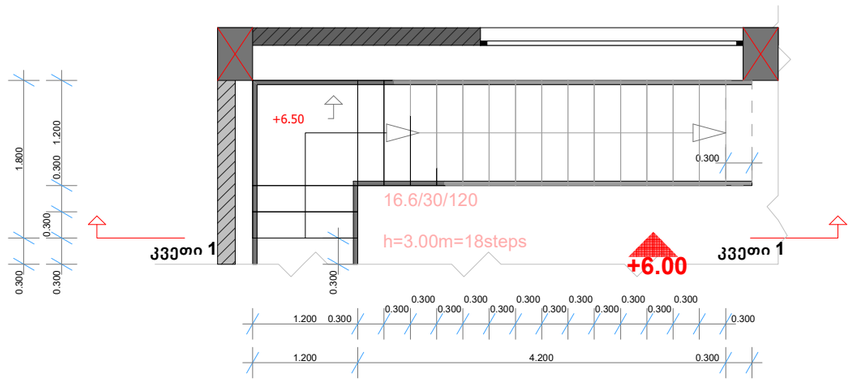

ჭრილი 1-1-ის ფრაგმენტი

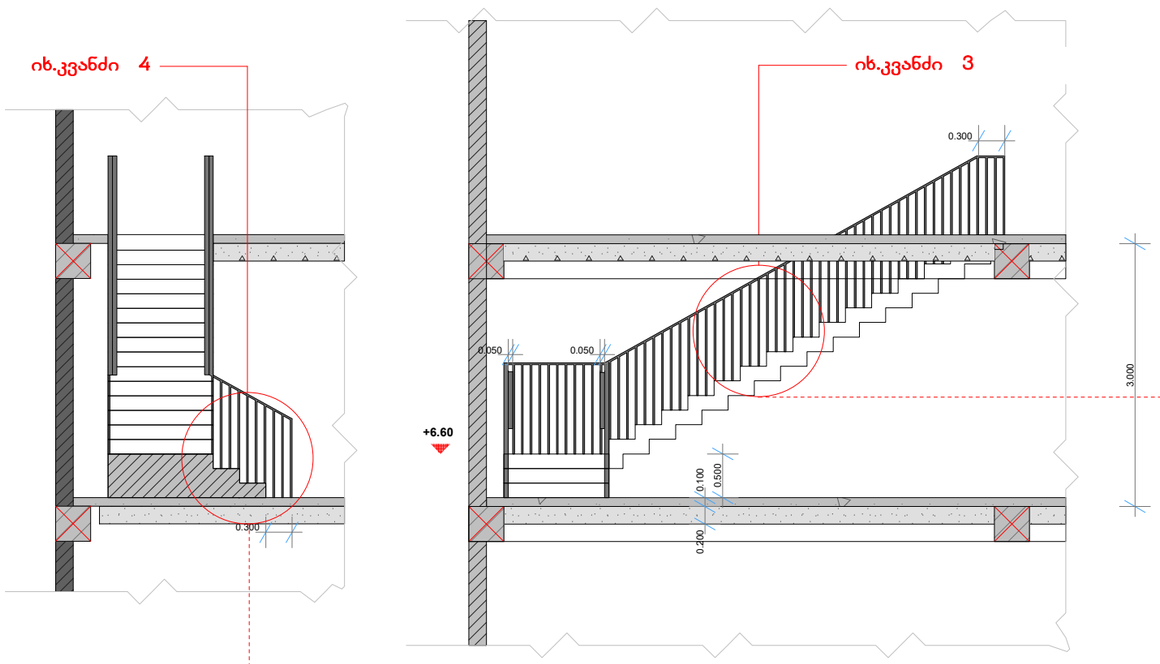

კვანძი 3

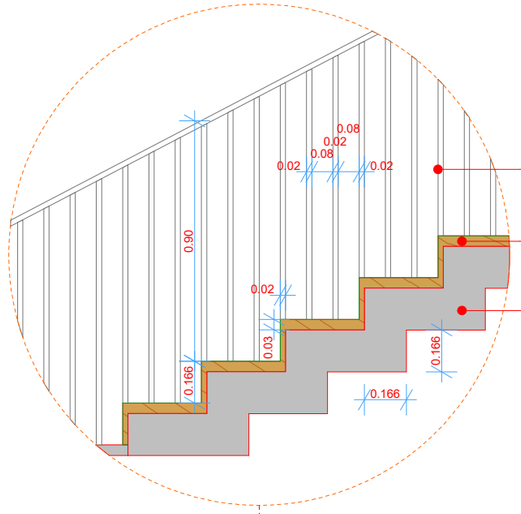


ლითონის მილკვადრატის მოაჯირი

ბუნებრივი ხის საფეხურები

რკინაბეტონის საფეხურები

კვანძი 4

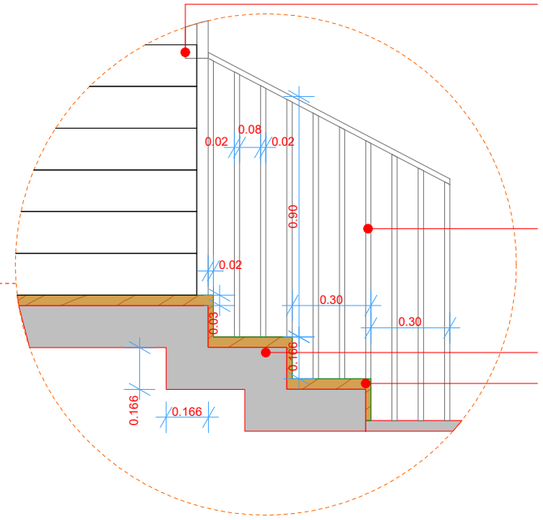

დამატებითი მოაჯირი

ლითონის მილკვადრატის მოაჯირი

რკინაბეტონის საფეხურები

ბუნებრივი ხის საფეხურები

abi GROUP ARCHITECTURE BUILDING IDEAS	საოფისე ნაგებობა	დამკვეთი: შპს "აბი ჯგუფი" არქიტექტორი: გიორგი შანშიაშვილი 599 225604, gio@abigroup.ge ნინი ლაფაური 595 606560, nini@abigroup.ge	**შიდა კიბის დეტალი**	A2 M1:50	ფურც.N- 2018 წელი