
ნაკვეთის საზღვარი
ს/კ 01.14.04.029.115

ნაკვეთის საზღვარი

ფასადი 7-1ღენძებში

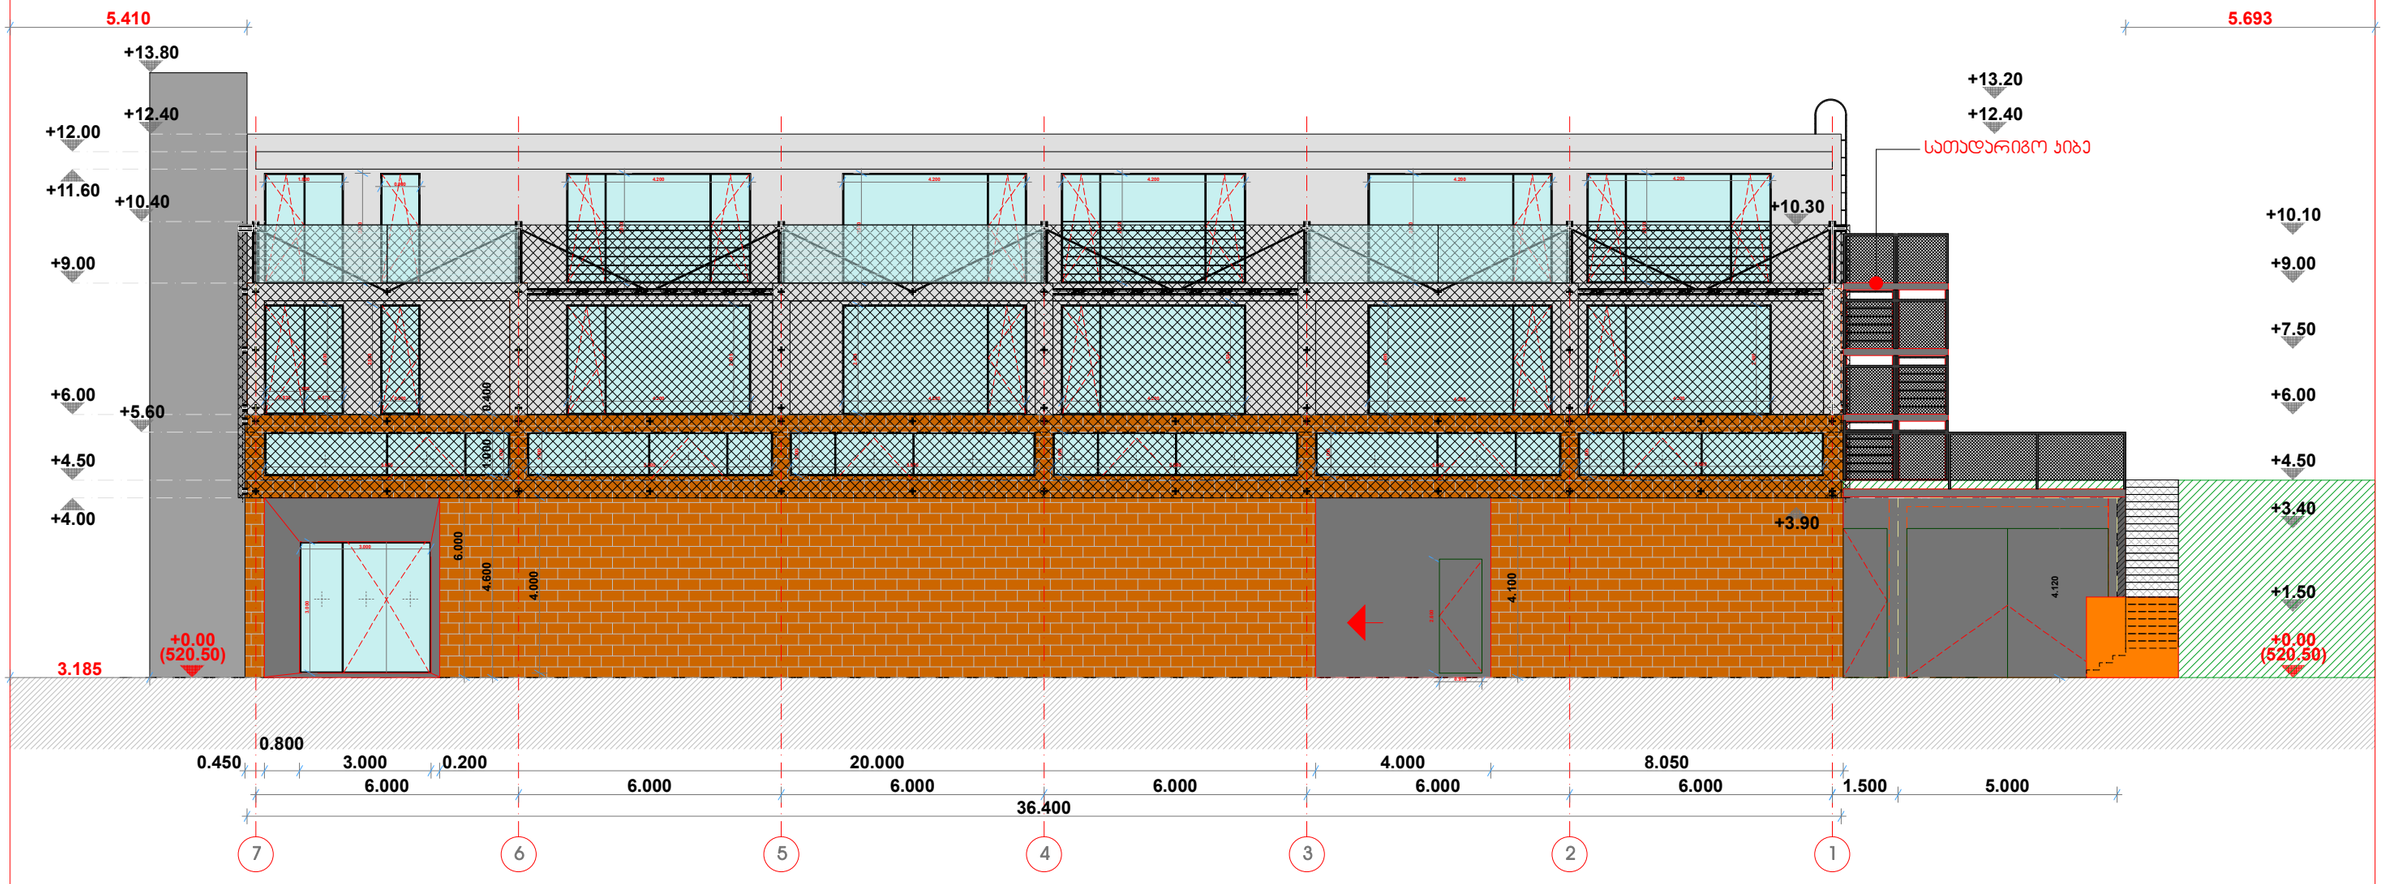


abi GROUP ARCHITECTURE BUILDING IDEAS	საოფისე ნაგებობა	დამკვეთი: შპს "აბი ჯგუფი" არქიტექტორი: გიორგი შანშიაშვილი 599 225604, gio@abigroup.ge ნინი ლაფაური 595 606560, nini@abigroup.ge	**ფასადი 7-1ღენძებში**	A2 M1:100	ფურც.N- 2018 წელი

ნაჯვეთის საზღვარი
ს/კ 01.14.04.029.115

ნაჯვეთის საზღვარი
ს/კ 01.14.04.029.115

გზის ცენტრი

ფასადი გ-ა ღერძებში

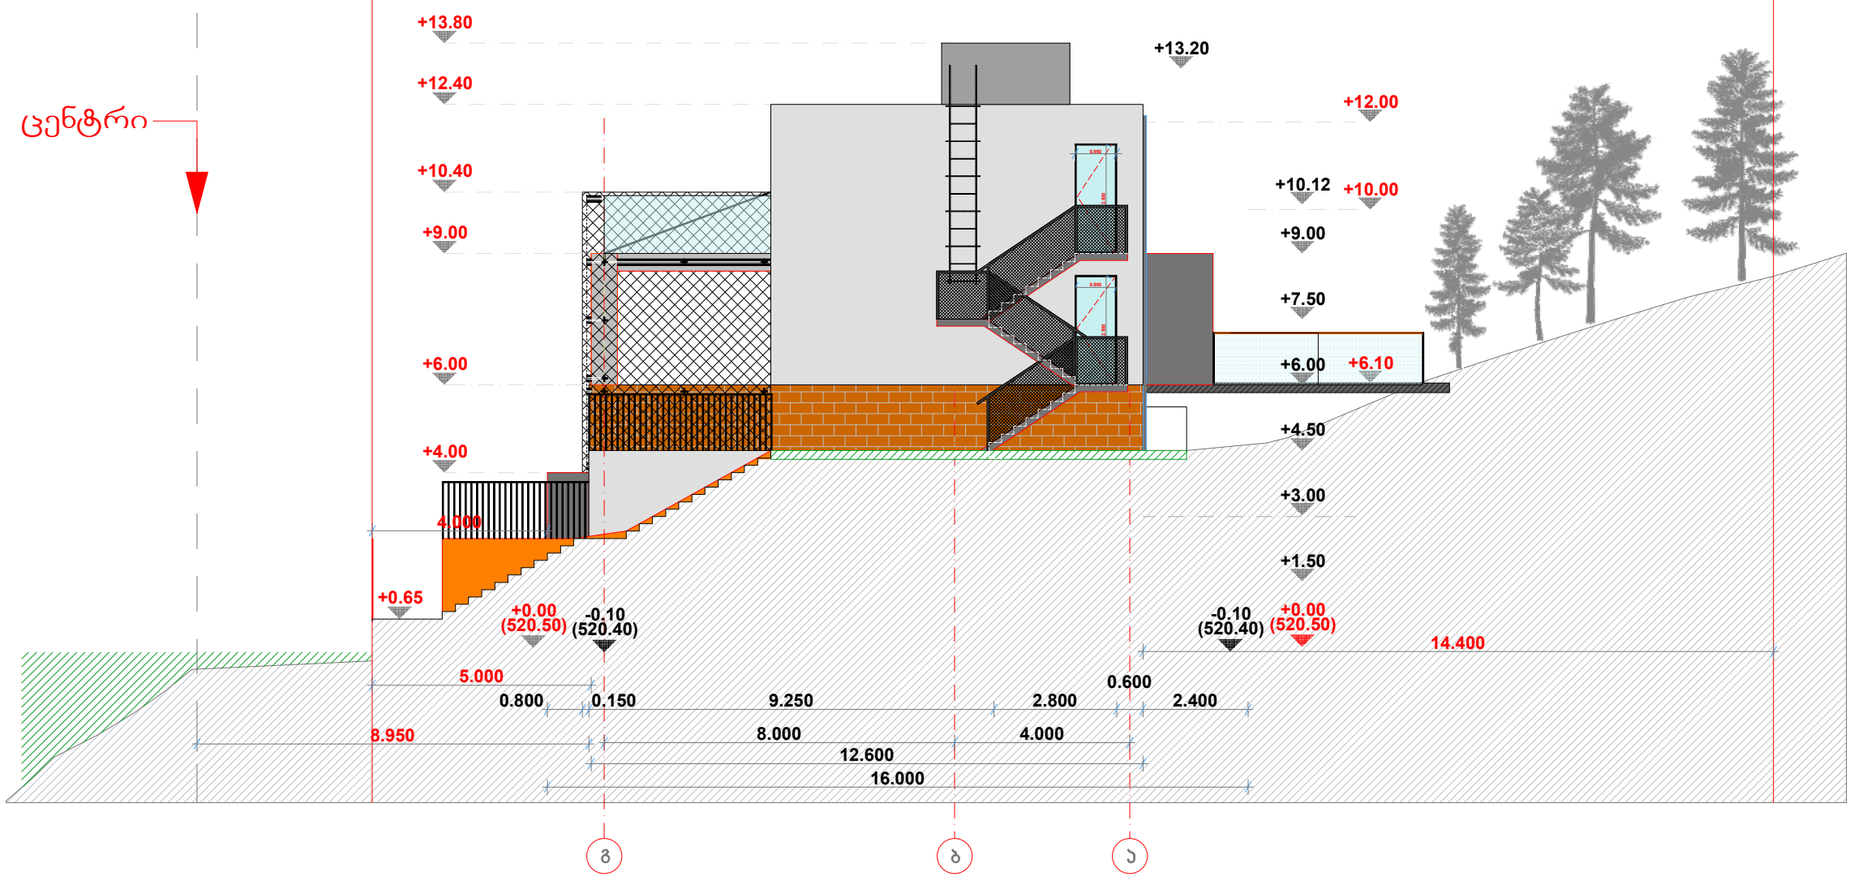


abi GROUP ARCHITECTURE BUILDING IDEAS	საოფისე ნაგებობა	დამკვეთი: შპს "აბი ჯგუფი" არქიტექტორი: გიორგი შანშიაშვილი 599 225604, gio@abigroup.ge ნინი ლაფაური 595 606560, nini@abigroup.ge	ფასადი გ-ა ღერძებში	A2 M1:100	ფურც.N- 2018 წელი

ნაკვეთის საზღვარი
ს/კ 01.14.04.029.115

ნაკვეთის საზღვარი


ფასადი 1-7 ღენძებში

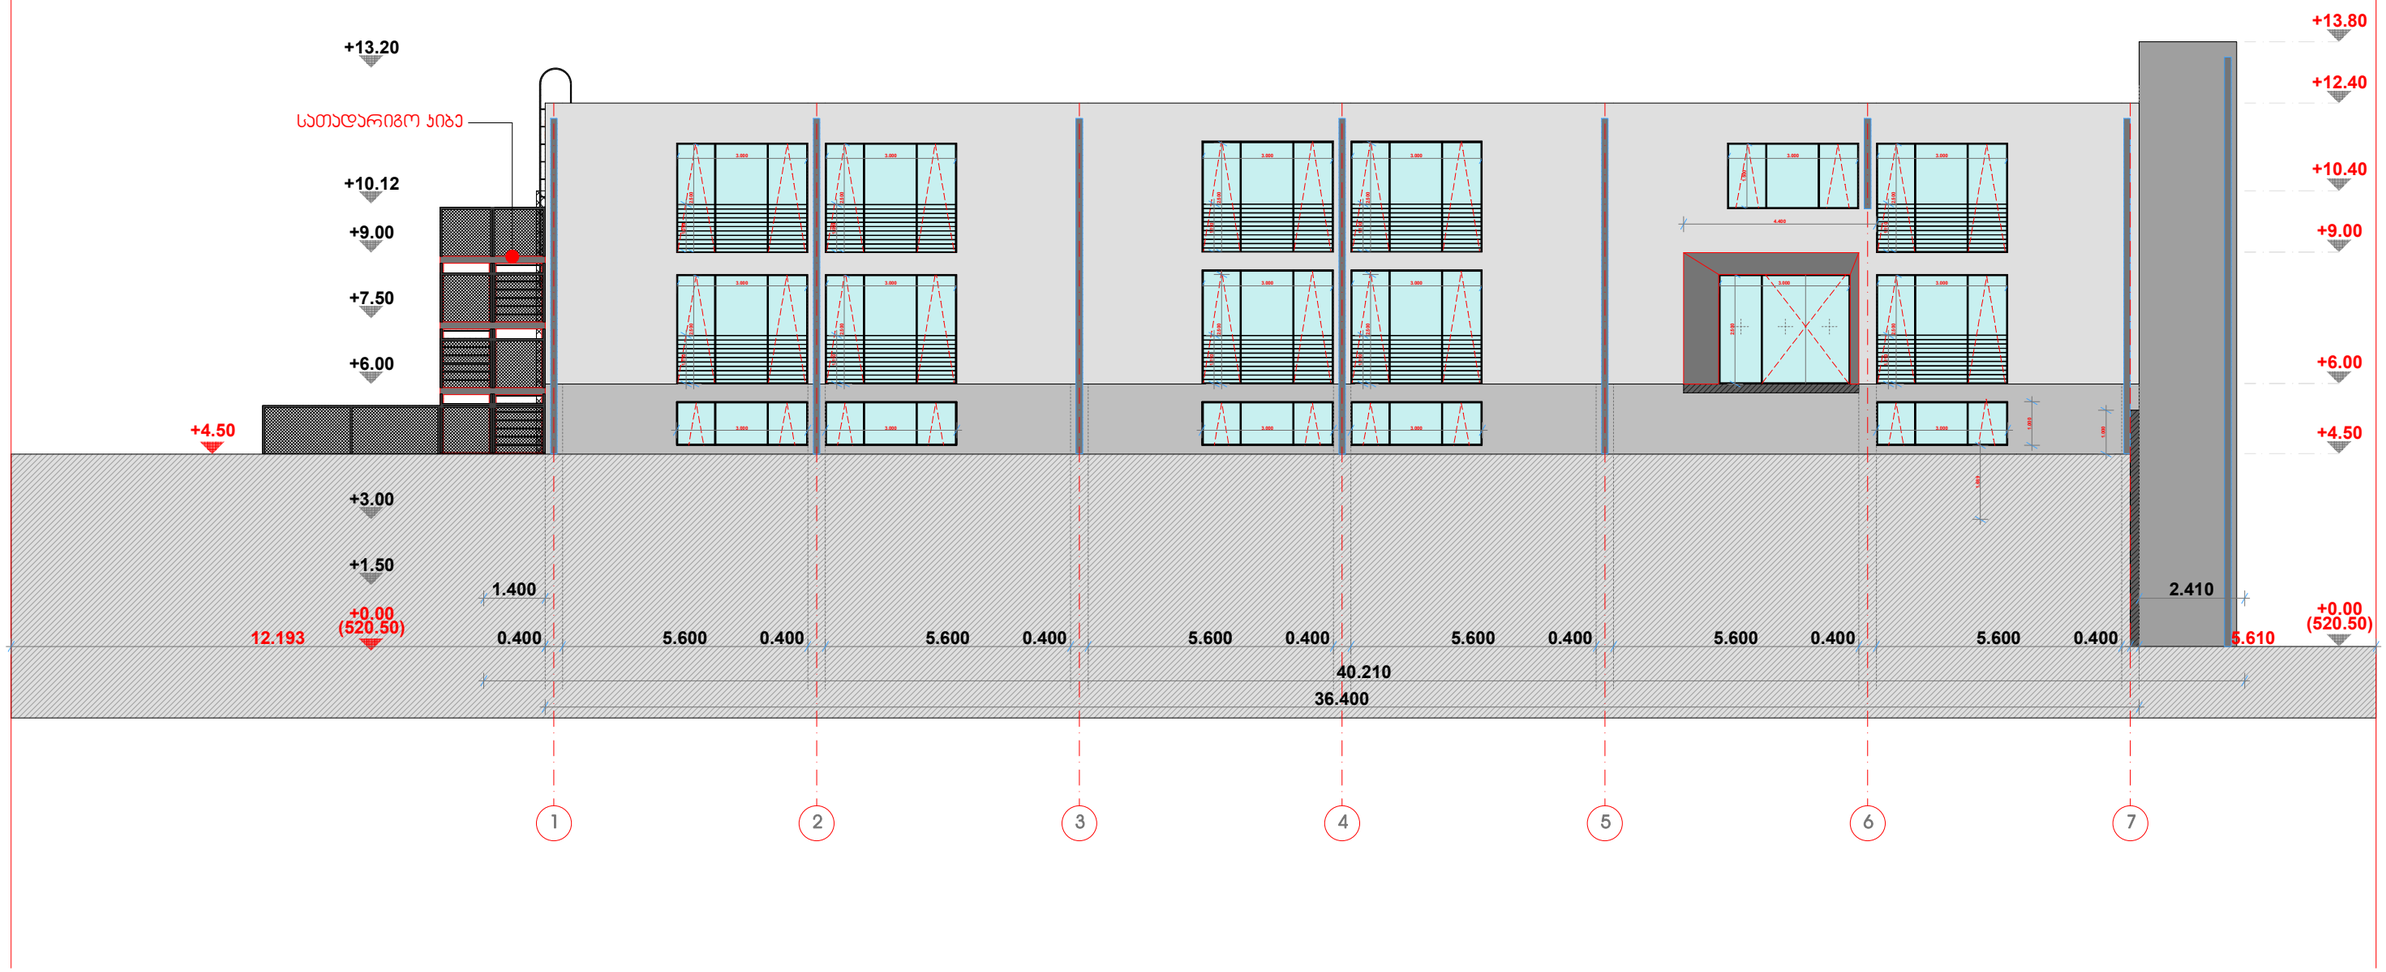

0 1 2 3 4 5

abi GROUP ARCHITECTURE BUILDING IDEAS	საოფისე ნაგებობა	დამკვეთი: შპს "აბი ჯგუფი" არქიტექტორი: გიორგი შანშიაშვილი 599 225604, gio@abigroup.ge ნინი ლაფაური 595 606560, nini@abigroup.ge	**ფასადი 1-7 ღენძებში**	A2 M1:100	ფურც.N- 2018 წელი

ფასადი ა-გ ღერძებში

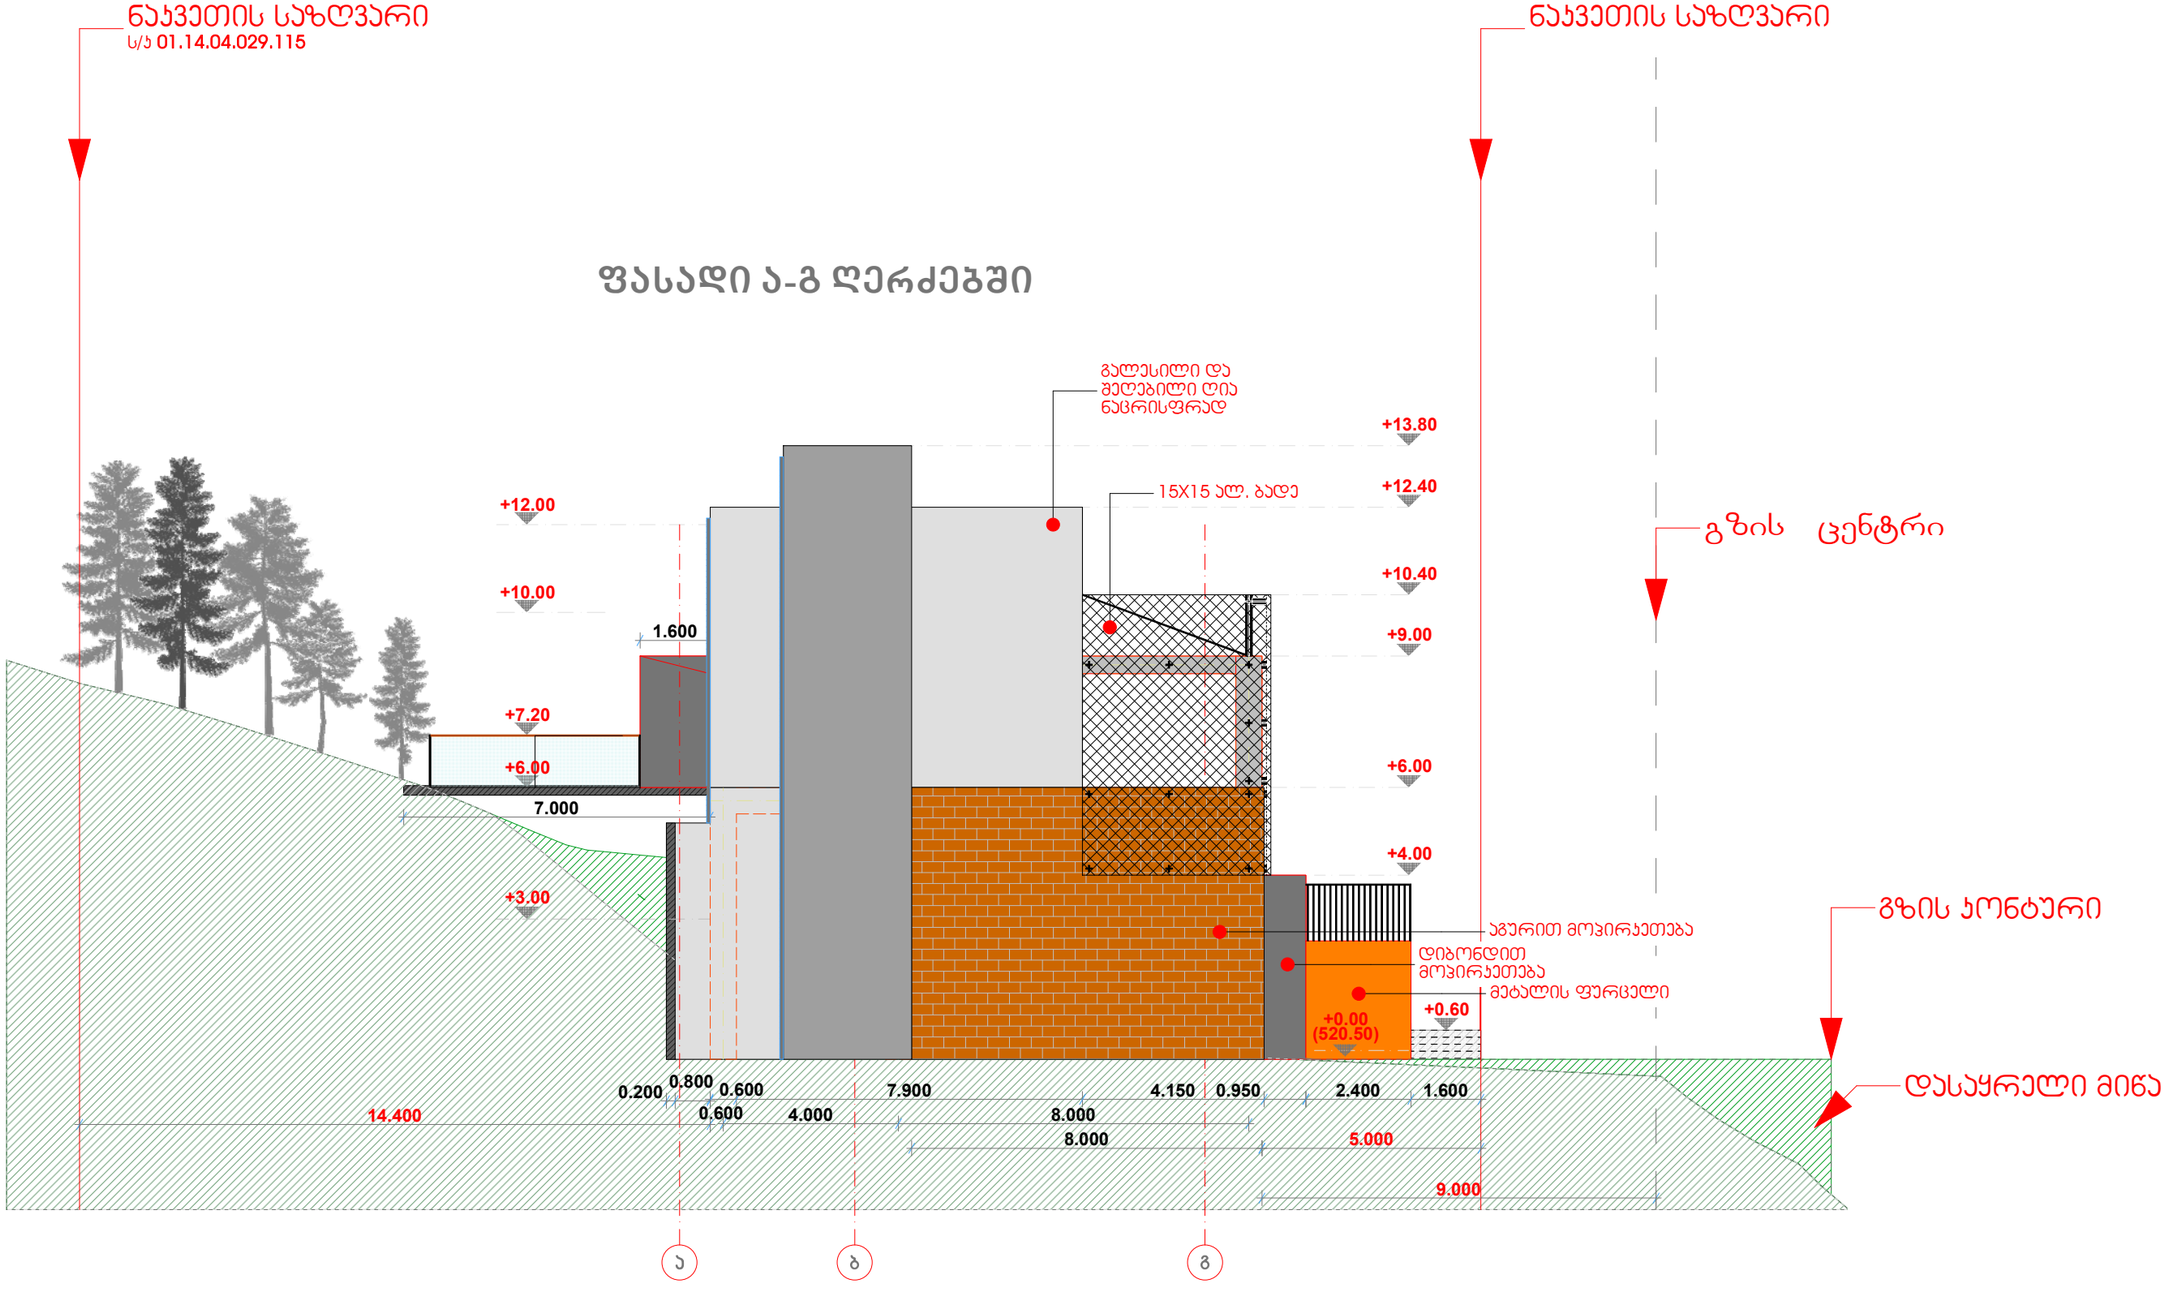

abi GROUP ARCHITECTURE BUILDING IDEAS	საობისე ნაგებობა	დამკვეთი: შპს "აბი ჯგუფი" არქიტექტორი: გიორგი შანშიაშვილი 599 225604, gio@abigroup.ge ნინი ლაფაური 595 606560, nini@abigroup.ge	**ფასადი ა-გ ღერძებში**	A2 M1:100	ფურც.N- 2018 წელი