
მიწის ნაკვეთზე შენობა-ნაგებობის მაქსიმალური სიმაღლის განსაზღვრის სქემა

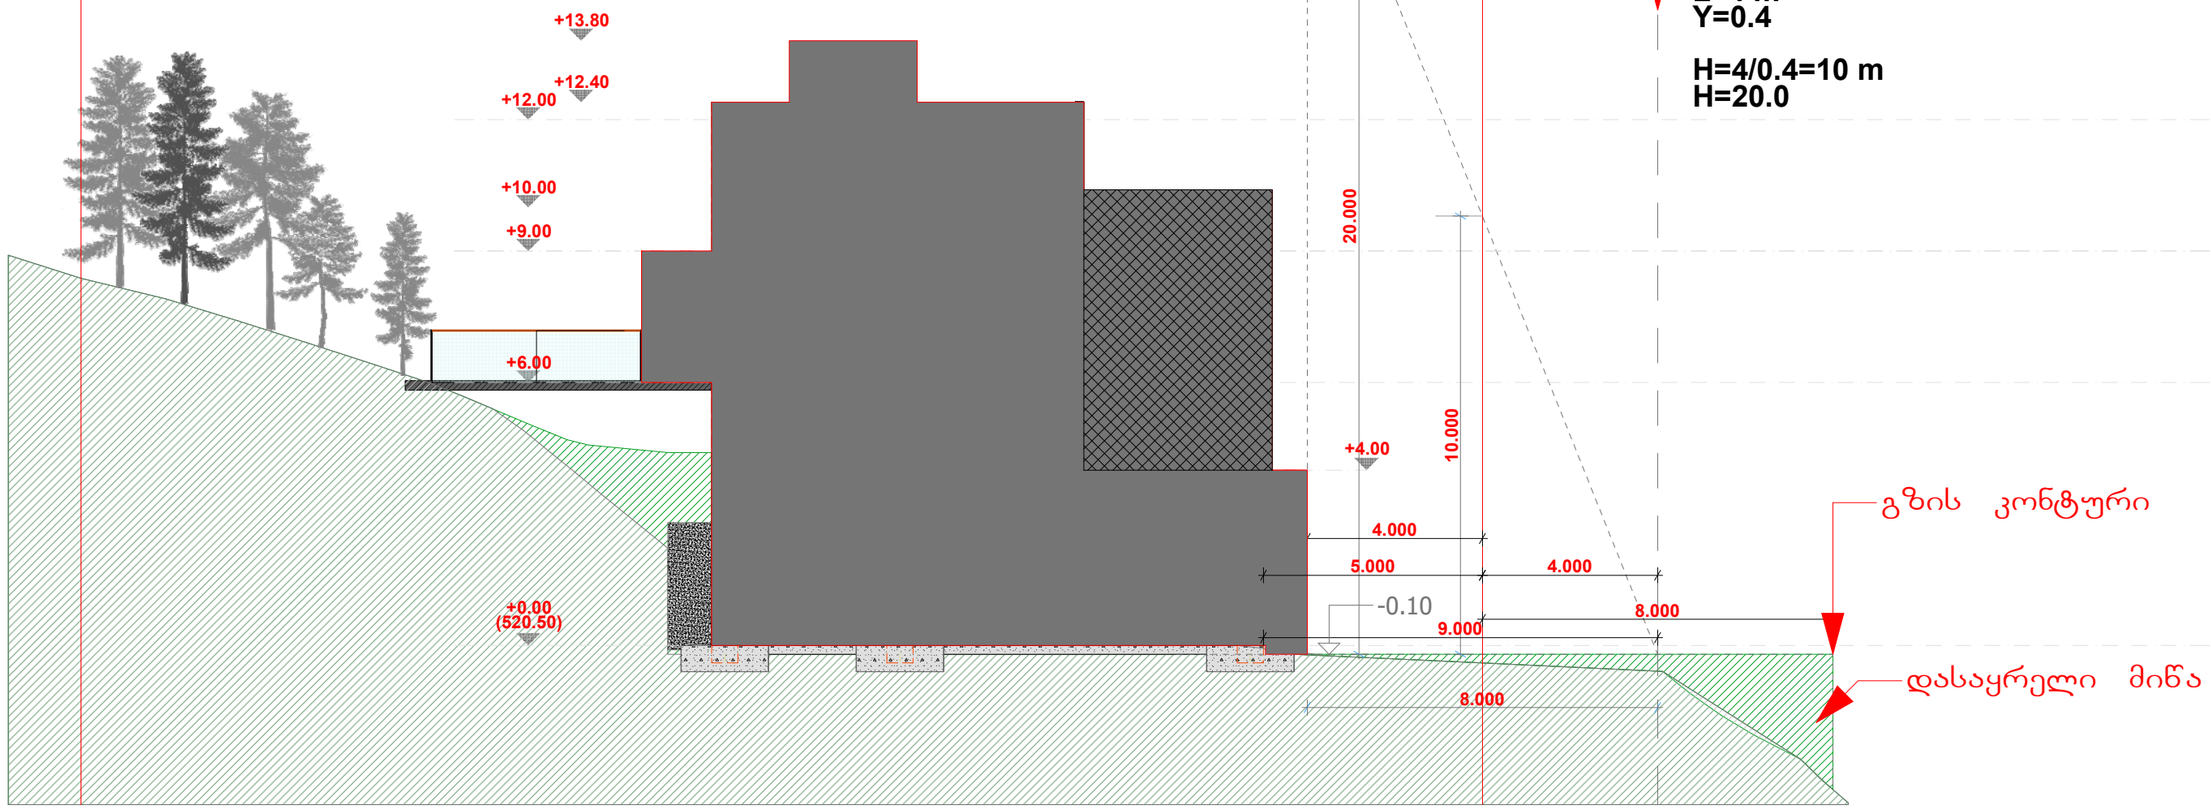

0 1 2 3 4 5

abi GROUP ARCHITECTURE BUILDING IDEAS	საოფისე ნაგებობა	დამკვეთი: შპს "აბი ჯგუფი" არქიტექტორი: გიორგი შანშიაშვილი 599 225604, gio@abigroup.ge ნინი ლაფაური 595 606560, nini@abigroup.ge	სიმაღლის განმსაზღვრელი სქემა	A2 M1:100	ფურც.N- 2018 წელი