




abi GROUP ARCHITECTURE BUILDING IDEAS	საოფისე ნაგებობა	დამკვეთი: VTB არქიტექტორი: გიორგი შანშიაშვილი 599 225604, gio@abigroup.ge ნინი ლაფაური 595 606560, nini@abigroup.ge	**ფოტომონტაჟი**	A2 M1:100	ფურც.N- 2018 წელი



abi GROUP ARCHITECTURE BUILDING IDEAS	საოფისე ნაგებობა	დამკვეთი: VTB არქიტექტორი: გიორგი შანშიაშვილი 599 225604, gio@abigroup.ge ნინი ლაფაური 595 606560, nini@abigroup.ge	**რენდერები**	A2 M1:100	ფურც.N- 2018 წელი

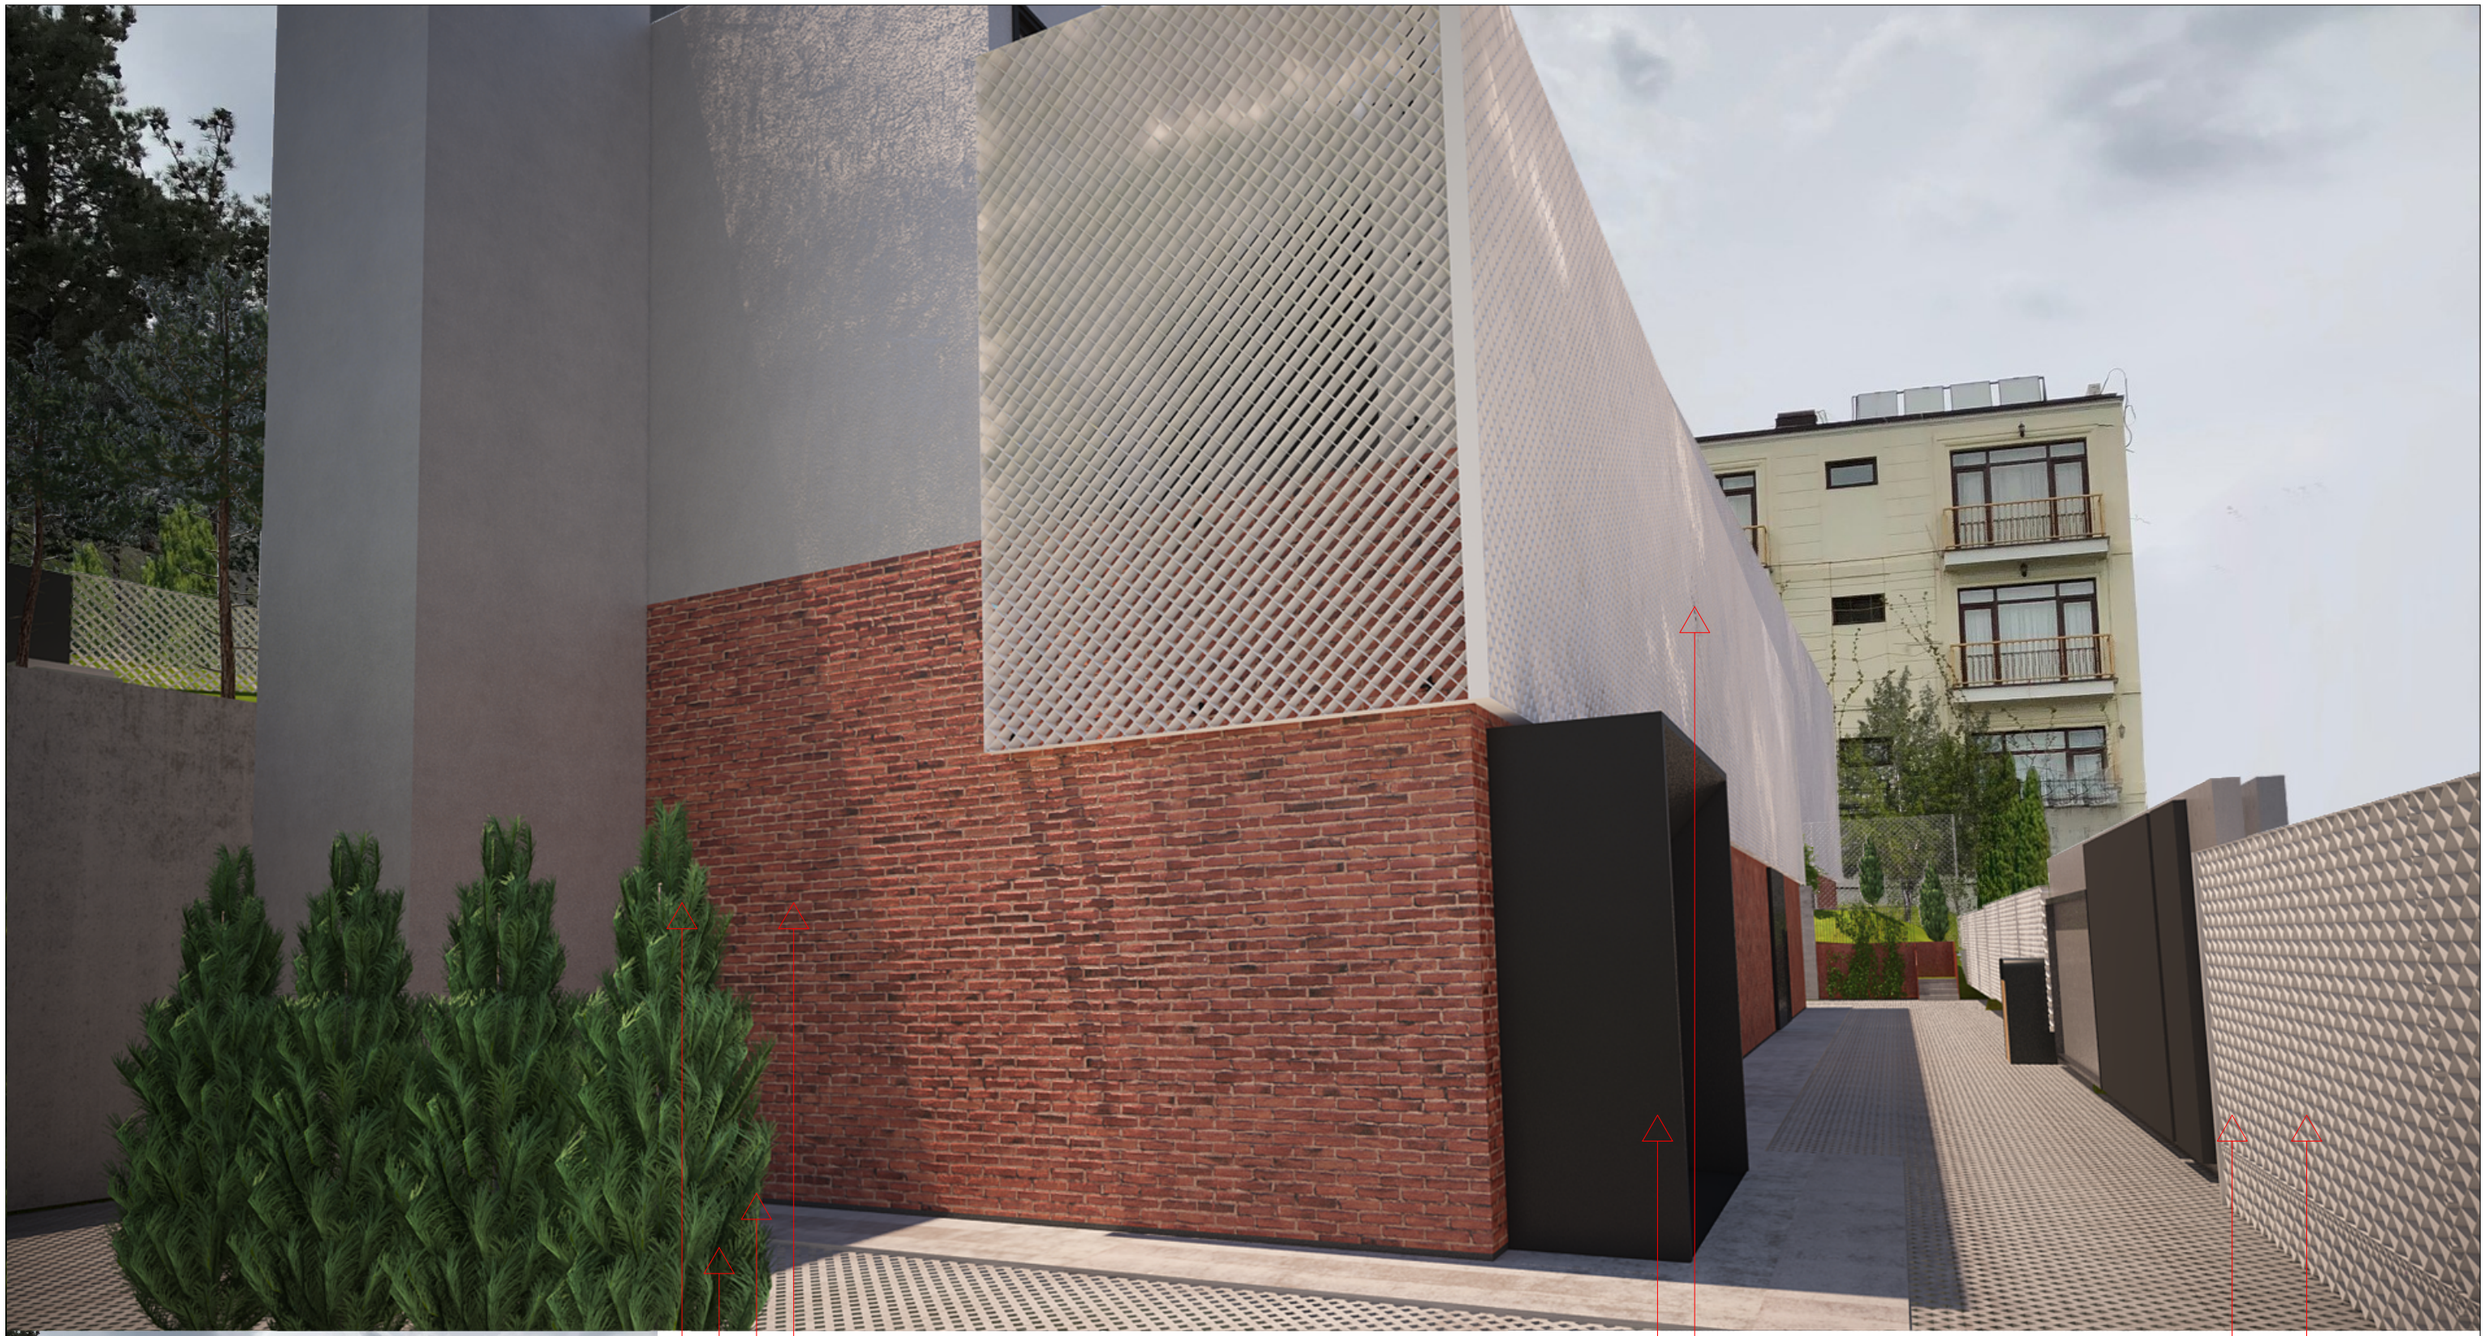

ბეტონის ბალახის ქვაფენილი

ექსტერიერის ბეტონის საფარი

კომპოზიტური პერფორირებული მოსაპირკეთებელი მასალა

ლითონის კიბე ბადისებრი მოაჯირით

კომპოზიტური მასალა (შავი ალუკაბონდი)

ფასადის მოსაპირკეთებელი აგური

abi GROUP ARCHITECTURE BUILDING IDEAS	საოფისე ნაგებობა	დამკვეთი: VTB არქიტექტორი: გიორგი შანშიაშვილი 599 225604, gio@abigroup.ge ნინი ლაფაური 595 606560, nini@abigroup.ge	**რენდერები**	A2 M1:100	ფურც.N- 2018 წელი



საწვიმარი მილი

ალუმინის პროფილიანი ვიტრაჟი, ნაცრისფერი

კომპოზიტური მასალა (შავი ალუკაბონდი)

გალესილი და შეღებილი ფასადი (Caparol, Granit 45)

გალესილი და შეღებილი ფასადი (Caparol, Granit 35)

მინის მოაჯირი

ექსტერიერის ბეტონის საფარი

კომპოზიტური პერფორირებული მოსაპირკეთებელი მასალა





abi GROUP ARCHITECTURE BUILDING IDEAS	საოფისე ნაგებობა	დამკვეთი: VTB არქიტექტორი: გიორგი შანშიაშვილი 599 225604, gio@abigroup.ge ნინი ლაფაური 595 606560, nini@abigroup.ge	**რენდერები**	A2 M1:100	ფურც.N- 2018 წელი







abi GROUP ARCHITECTURE BUILDING IDEAS	საოფისე ნაგებობა	დამკვეთი: VTB არქიტექტორი: გიორგი შანშიაშვილი 599 225604, gio@abigroup.ge ნინი ლაფაური 595 606560, nini@abigroup.ge	**რენდერები**	A2 M1:100	ფურც.N- 2018 წელი