
							2019 წ.	

ჭრილი ა/ე.1 მ.1.100

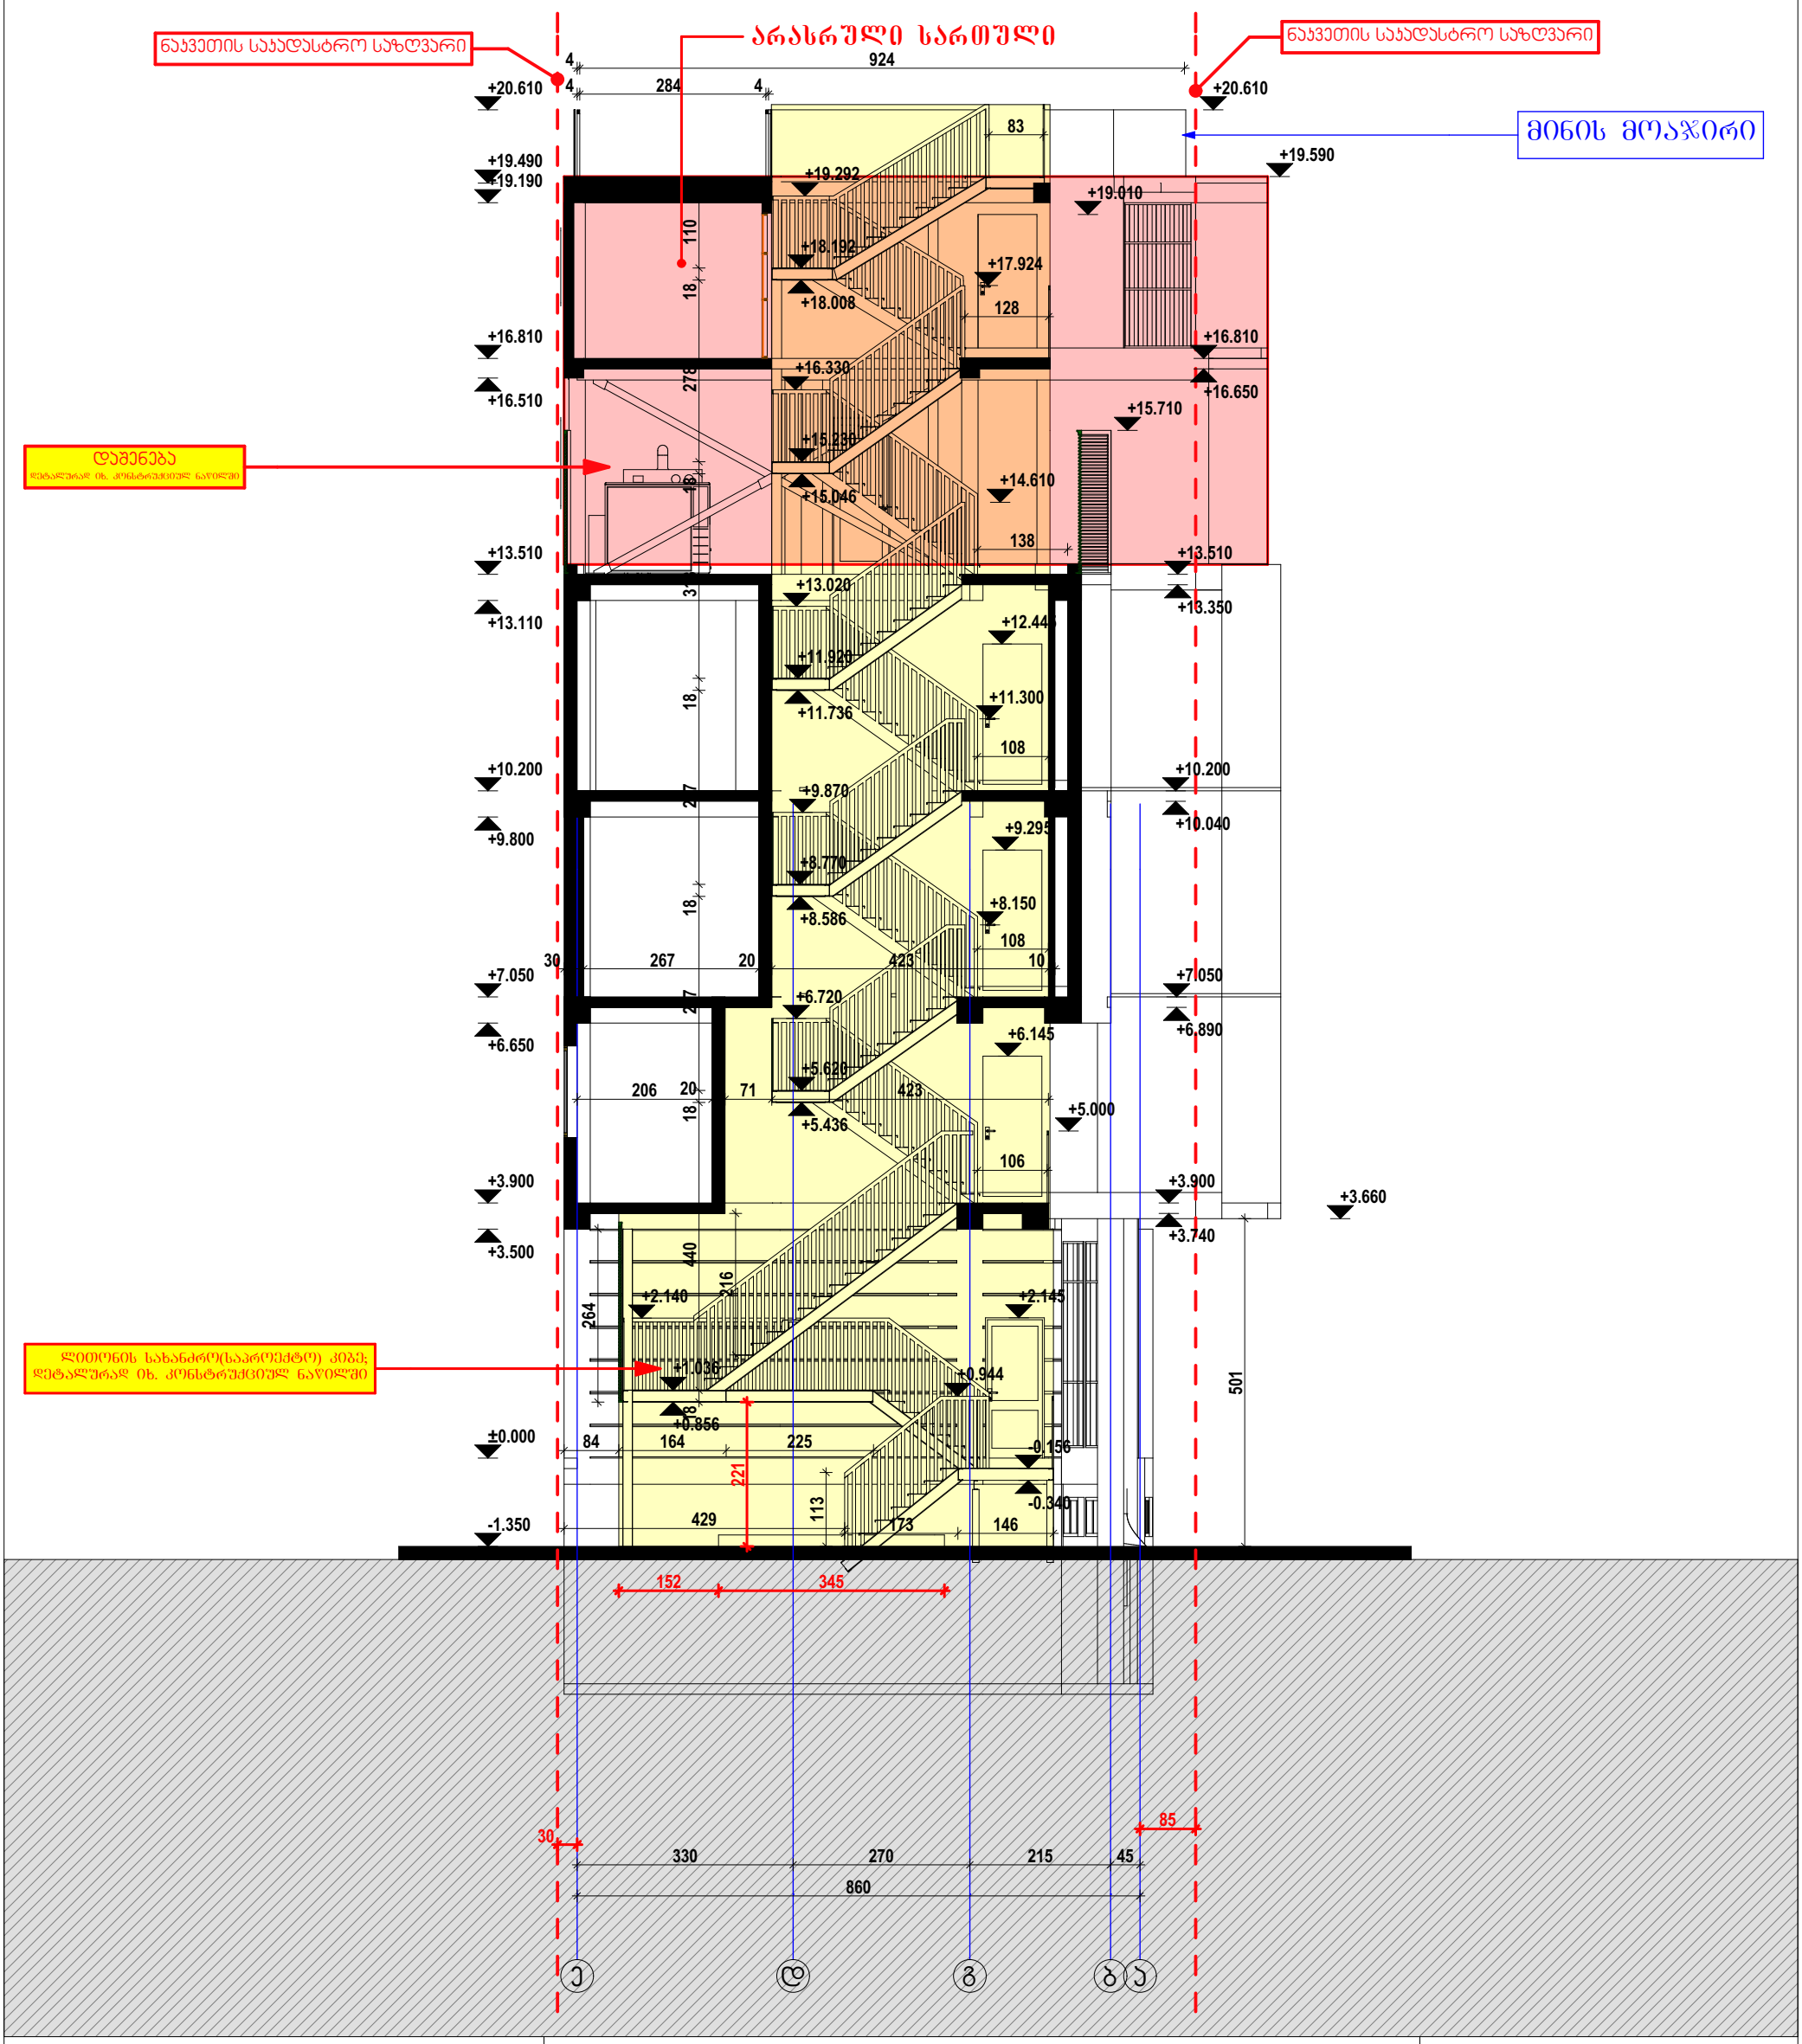

შ.პ.ს "ჯორჯიან დეველოპმენტ გრუპ +"

სამედიცინო დიაგნოსტიკური ცენტრი

მისამართი:ქალაქი თბილისი,მარიჯანის ქუჩა, №2ბ

ს/კ № 01.14.03.039.010

შენიშვნა:

ქალაქ თბილისის საკრებულო. გადაწყვეტილება N 4-13; 2009 წლის 27 მარტი;

მუხლი 16. მიწის ნაკვეთის განაშენიანების ინტენსივობის კოეფიციენტი -კ-2

თავი IV

უფლებრივი ზონირების დოკუმენტები, მათი შემადგენლობა და ტერიტორიების გამოყენებისა და განაშენიანების რეგულირების პირობები


4.კ-2 კოეფიციენტის საანგარიშო ფართობი გამოითვლება ქვემოთ განსაზღვრული ჩამონათვალის შესაბამისად:

ბ) არასრული სართულის იატაკის კონსტრუქციის ზედაპირის ფართობი – კ-2 კოეფიციენტის საანგარიშო ფართობში არ შედის;

1. ნახაზზე საპროექტო შენობის ნოლი შეესაბამება აბსოლუტურ ნიშნულს +501,55
2. ნახაზზე ზომები მოცემულია სანტიმეტრებში
3. ნახაზის ყველა ცვლილება მშენებლობისას შეთანხმებული უნდა იყოს პროექტის ავტორთან

ფორმატი	ტექ. მახვენებლები(საპროექტო)	დირექტორი		ა. სხირტლაძე	კორექტირებული არქიტექტურული პროექტი	ფ №26	ინვ №ა-
A 3		პრ.მთ.არქიტ.		ი.სვიმონიშვილი			
		დაამუშავა		ი.სვიმონიშვილი	ჭრილი ა/ე.1	მ 1:100	2019 წ.
2019 წ.		კონსტრუქტორი		ი.მეხრიშვილი	საპროექტო - კორექტირებული	სტადია	მ. პ.

ჭრილი ა/ე.1 მ.1.100

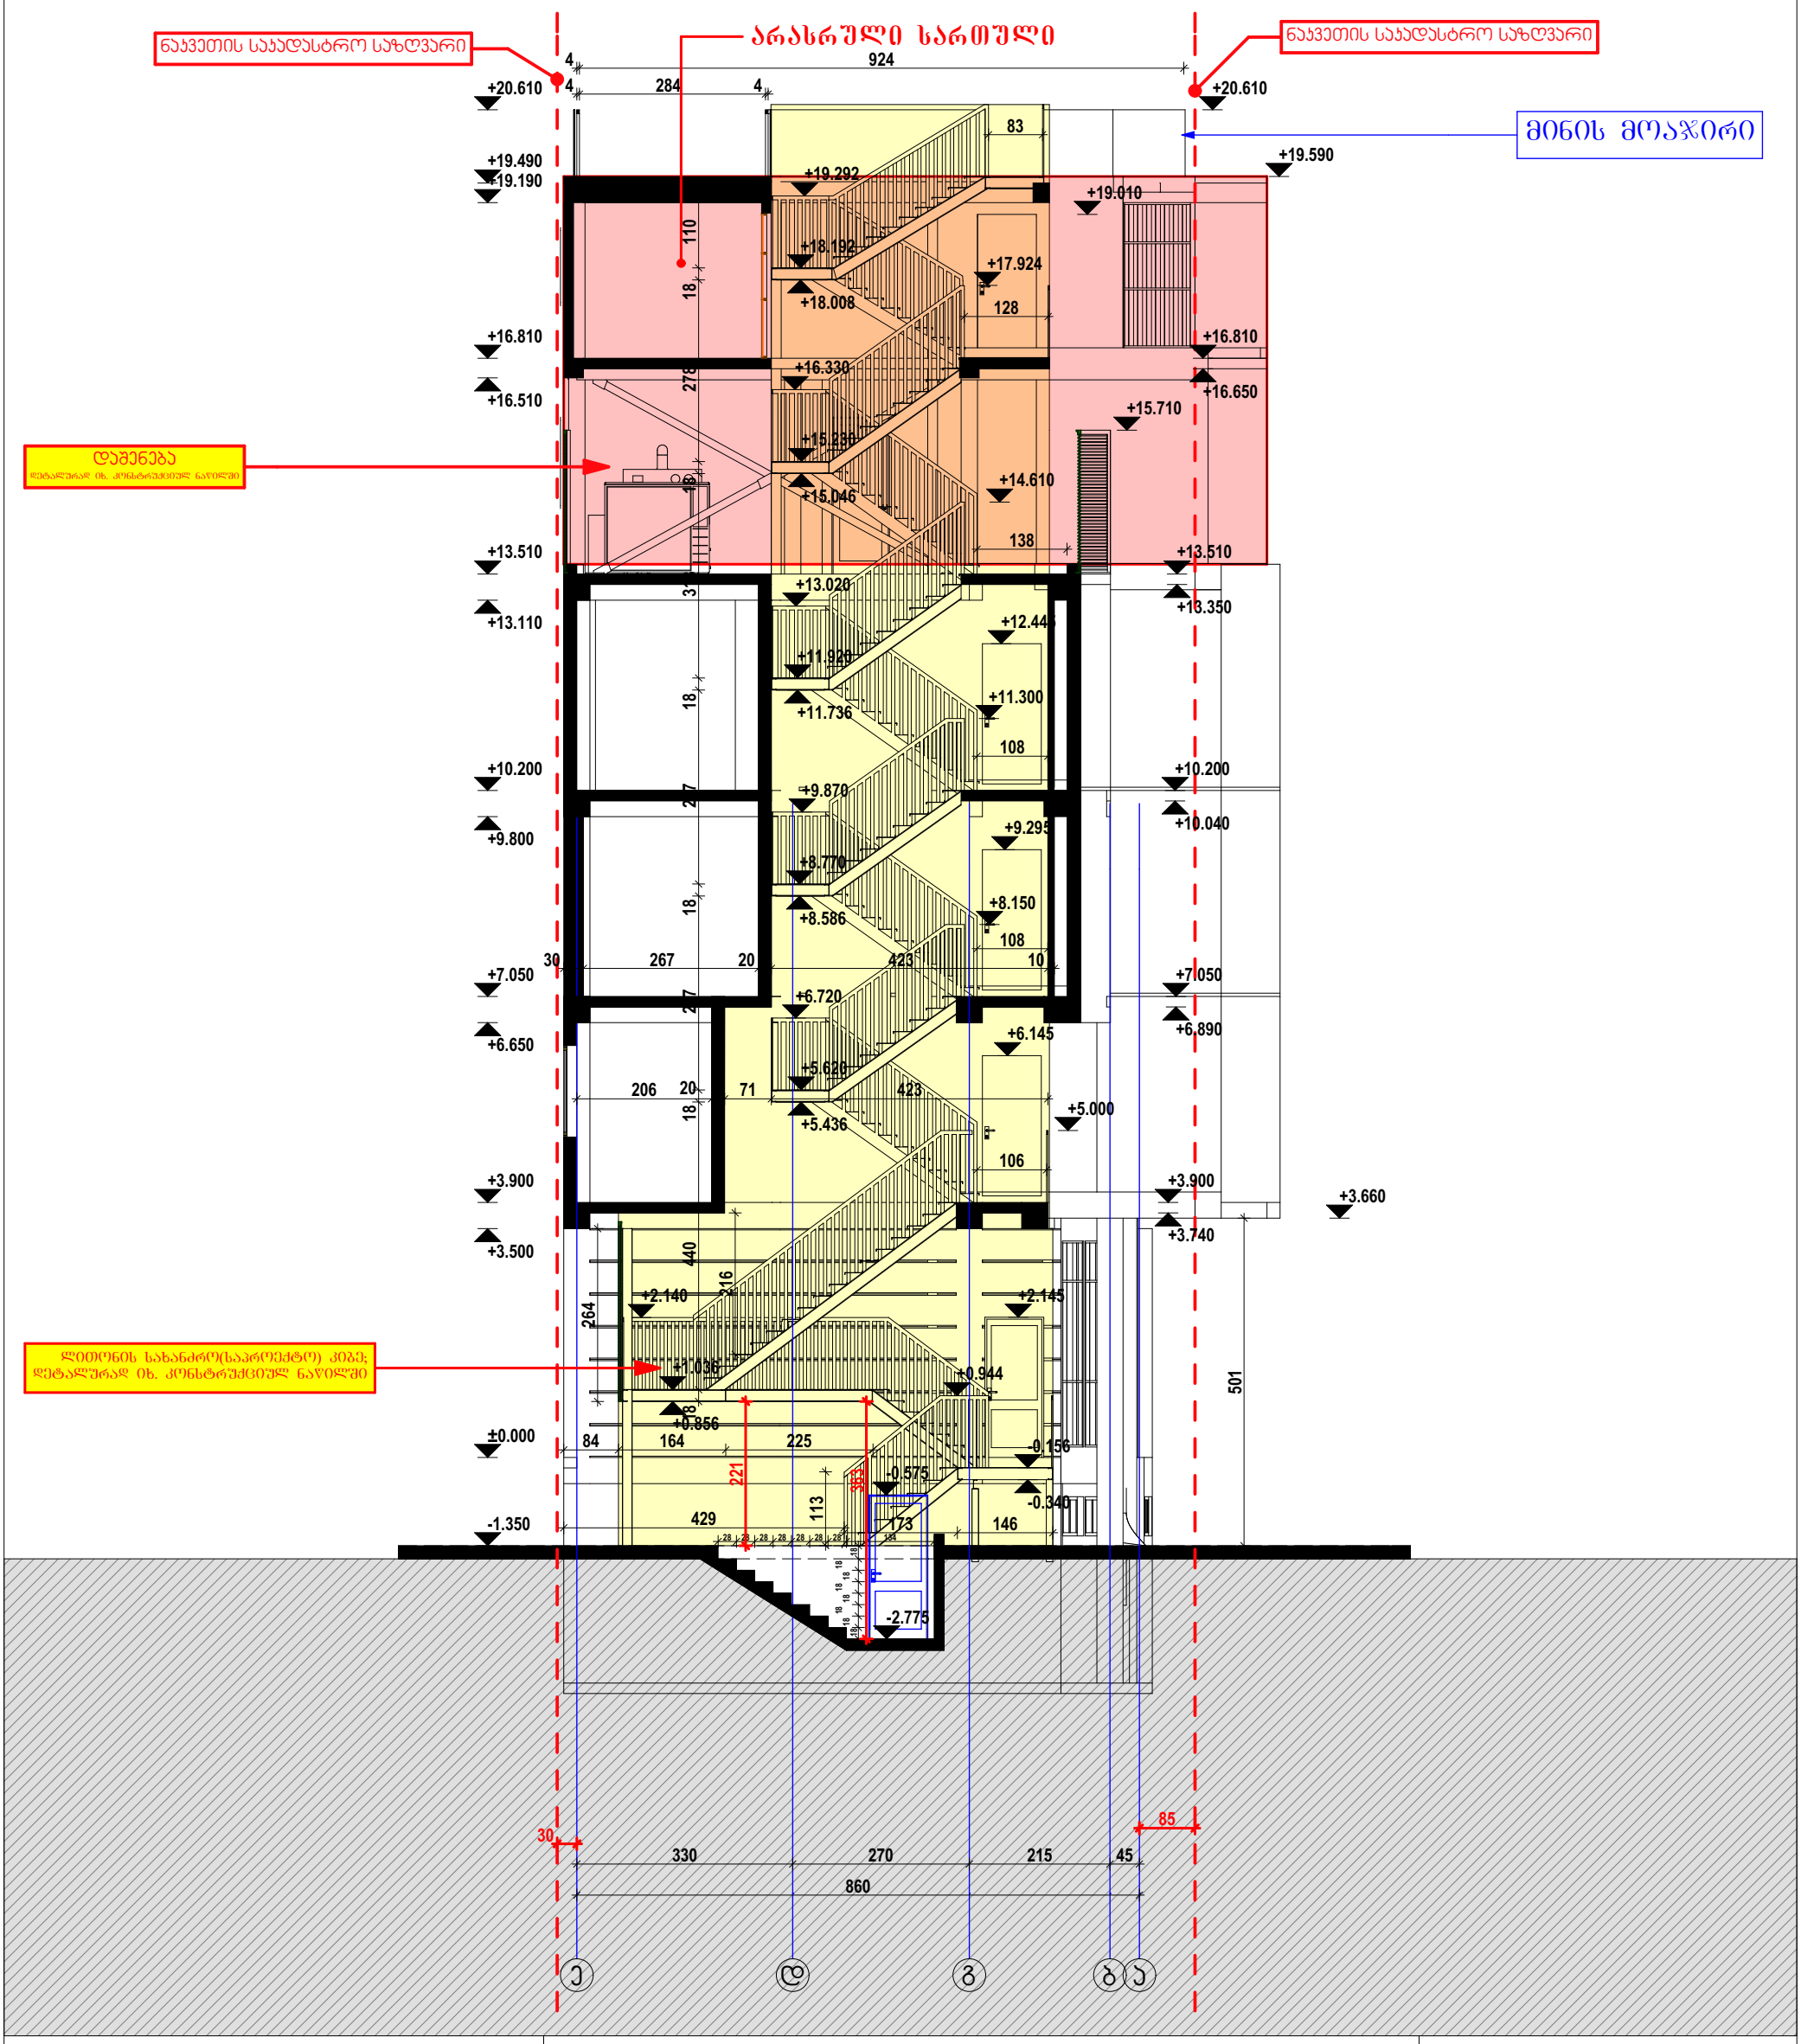

შ.პ.ს "ჯორჯიან დეველოპმენტ გრუპ +"

სამედიცინო დიაგნოსტიკური ცენტრი

მისამართი:ქალაქი თბილისი,მარიჯანის ქუჩა, №2ბ

ს/კ № 01.14.03.039.010

შენიშვნა:

ქალაქ თბილისის საკრებულო.
დადგენილება N 4-13; 2009 წლის 27 მარტი;

ქალაქ თბილისის ტერიტორიის გამოყენებისა და განაშენიანების რეგულირების წესები
მუხლი 16. მიწის ნაკვეთის განაშენიანების ინტენსივობის კოეფიციენტი -კ-2
თავი IV
უფლებრივი ზონირების დოკუმენტები, მათი შემადგენლობა და ტერიტორიების გამოყენებისა და განაშენიანების რეგულირების პირობები


4.კ-2 კოეფიციენტის საანგარიშო ფართობი გამოითვლება ქვემოთ განსაზღვრული ჩამონათვალის შესაბამისად:

ბ) არასრული სართულის იატაკის კონსტრუქციის ზედაპირის ფართობი – კ-2 კოეფიციენტის საანგარიშო ფართობში არ შედის;

1. ნახაზზე საპროექტო შენობის ნოლი შეესაბამება აბსოლუტურ ნიშნულს +501,55
2. ნახაზზე ზომები მოცემულია სანტიმეტრებში
3. ნახაზის ყველა ცვლილება მშენებლობისას შეთანხმებული უნდა იყოს პროექტის ავტორთან

ფორმატი	ტექ. მაჩვენებლები(საპროექტო)	დირექტორი		ა. სხირტლაძე	კორექტირებული არქიტექტურული პროექტი	ფ №26	ობ№ა-
A 3		არ.მთ.არქიტ.		ი.სვიმონიშვილი			
		დაამუშავა		ი.სვიმონიშვილი	სქემატური ჭრილი ა/ე.1	მ 1:100	2019 წ.
2019 წ.		კონსტრუქტორი		ი.მეხრიშვილი	საპროექტო - კორექტირებული	სტადია	მ. პ.

ჭრილი ა/ე.2 მ.1.100

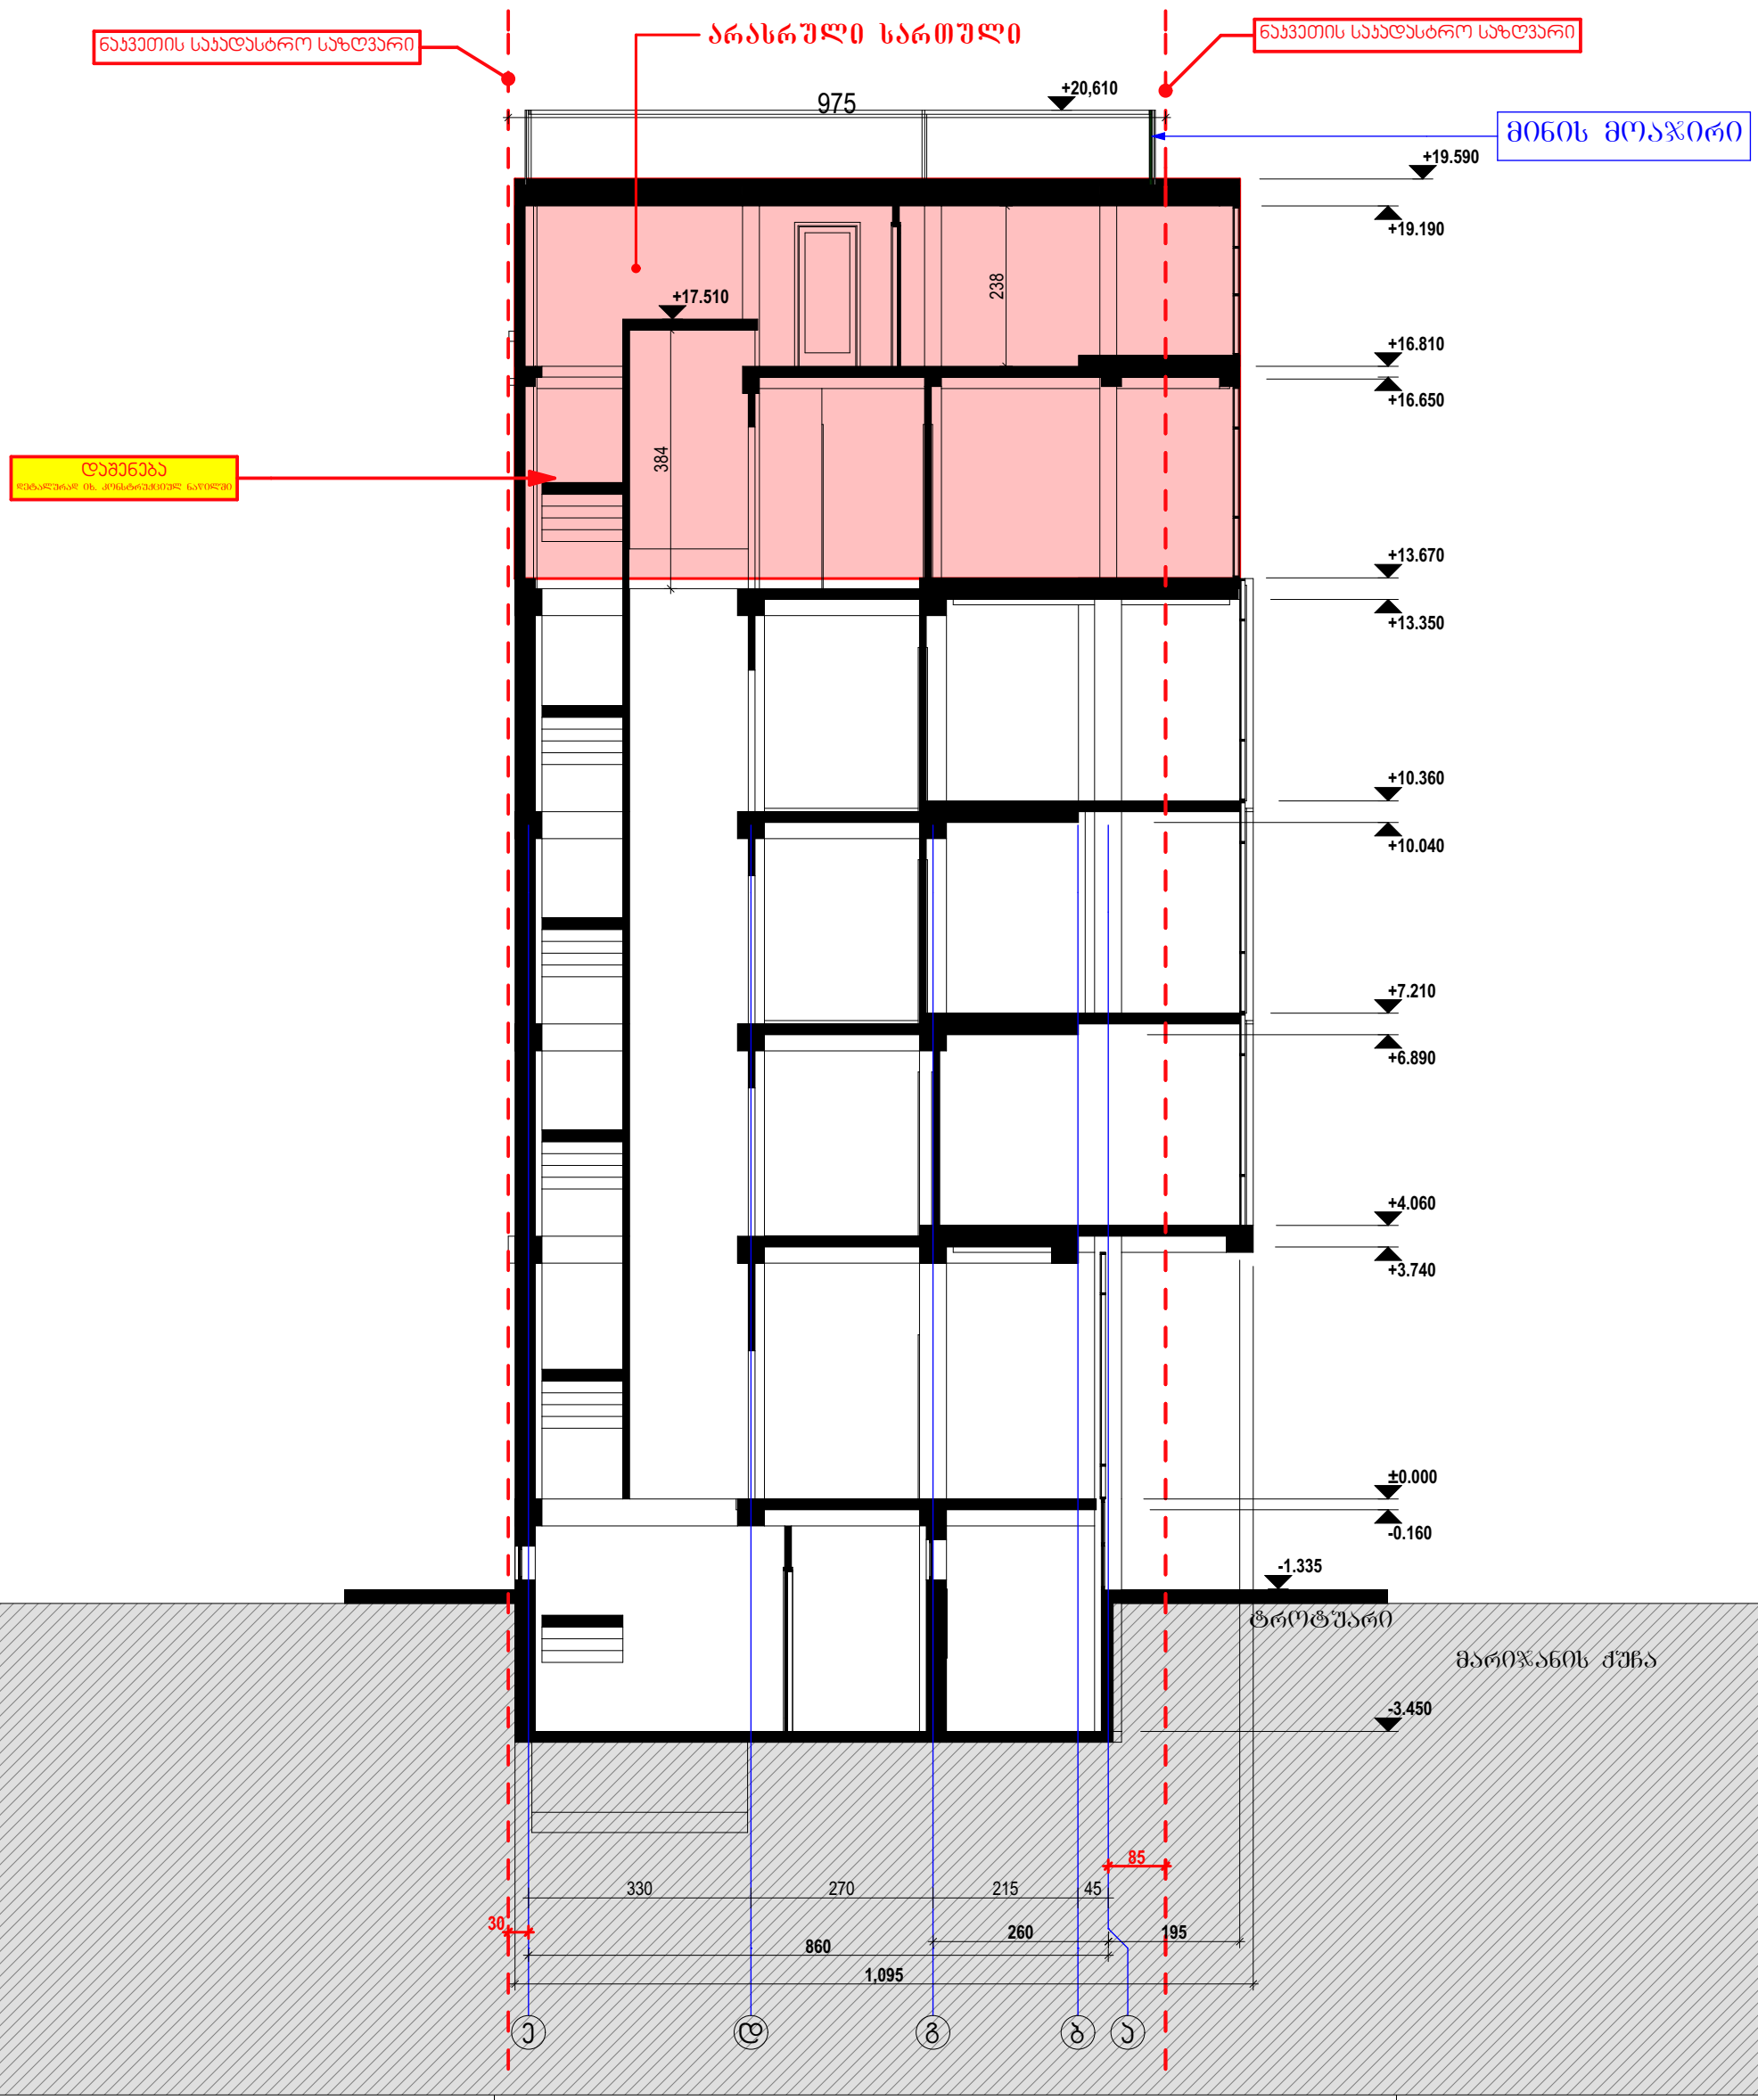

შ.პ.ს "ჯორჯიან დეველოპმენტ ბრუპ +"

სამედიცინო დიაგნოსტიკური ცენტრი

მისამართი:ქალაქი თბილისი,მარიჯანის ქუჩა, №2ბ

ს/კ № 01.14.03.039.010

შენიშვნა:

ქალაქ თბილისის საკრებულო,
დადგენილება N 4-13; 2009 წლის 27 მარტი;

ქალაქ თბილისის ტერიტორიის გამოყენებისა და განაშენიანების რეგულირების წესები

მუხლი 16. მიწის ნაკვეთის განაშენიანების ინტენსივობის კოეფიციენტი -კ-2

თავი IV
უფლებრივი ზონირების დოკუმენტები, მათი შემადგენლობა და ტერიტორიების გამოყენებისა და განაშენიანების რეგულირების პირობები

4.კ-2 კოეფიციენტის საანგარიშო ფართობი გამოითვლება ქვემოთ განსაზღვრული ჩამონათვალის შესაბამისად:

ბ) არასრული სართულის იატაკის კონსტრუქციის ზედაპირის ფართობი – კ-2 კოეფიციენტის საანგარიშო ფართობში არ შედის;

1. ნახაზზე საპროექტო შენობის ნოლი შეესაბამება აბსოლუტურ ნიშნულს +501,55
2. ნახაზზე ზომები მოცემულია სანტიმეტრებში
3. ნახაზის ყველა ცვლილება მშენებლობისას შეთანხმებული უნდა იყოს პროექტის ავტორთან

ფორმატი	ტექ. მახვენებლები(საპროექტო)	დირექტორი		ა. სხირტლაძე	კორექტირებული არქიტექტურული პროექტი	ფ №26	ობ№ა-
A 3		პრ.მთ.არქიტ.		ი.სვიმონიშვილი			
		დაამუშავა		ი.სვიმონიშვილი	ჭრილი ა/ე.2	მ 1:100	2019 წ.
2019 წ.		კონსტრუქტორი		ი.მეხრიშვილი	საპროექტო - კორექტირებული	სტადია	მ. პ.