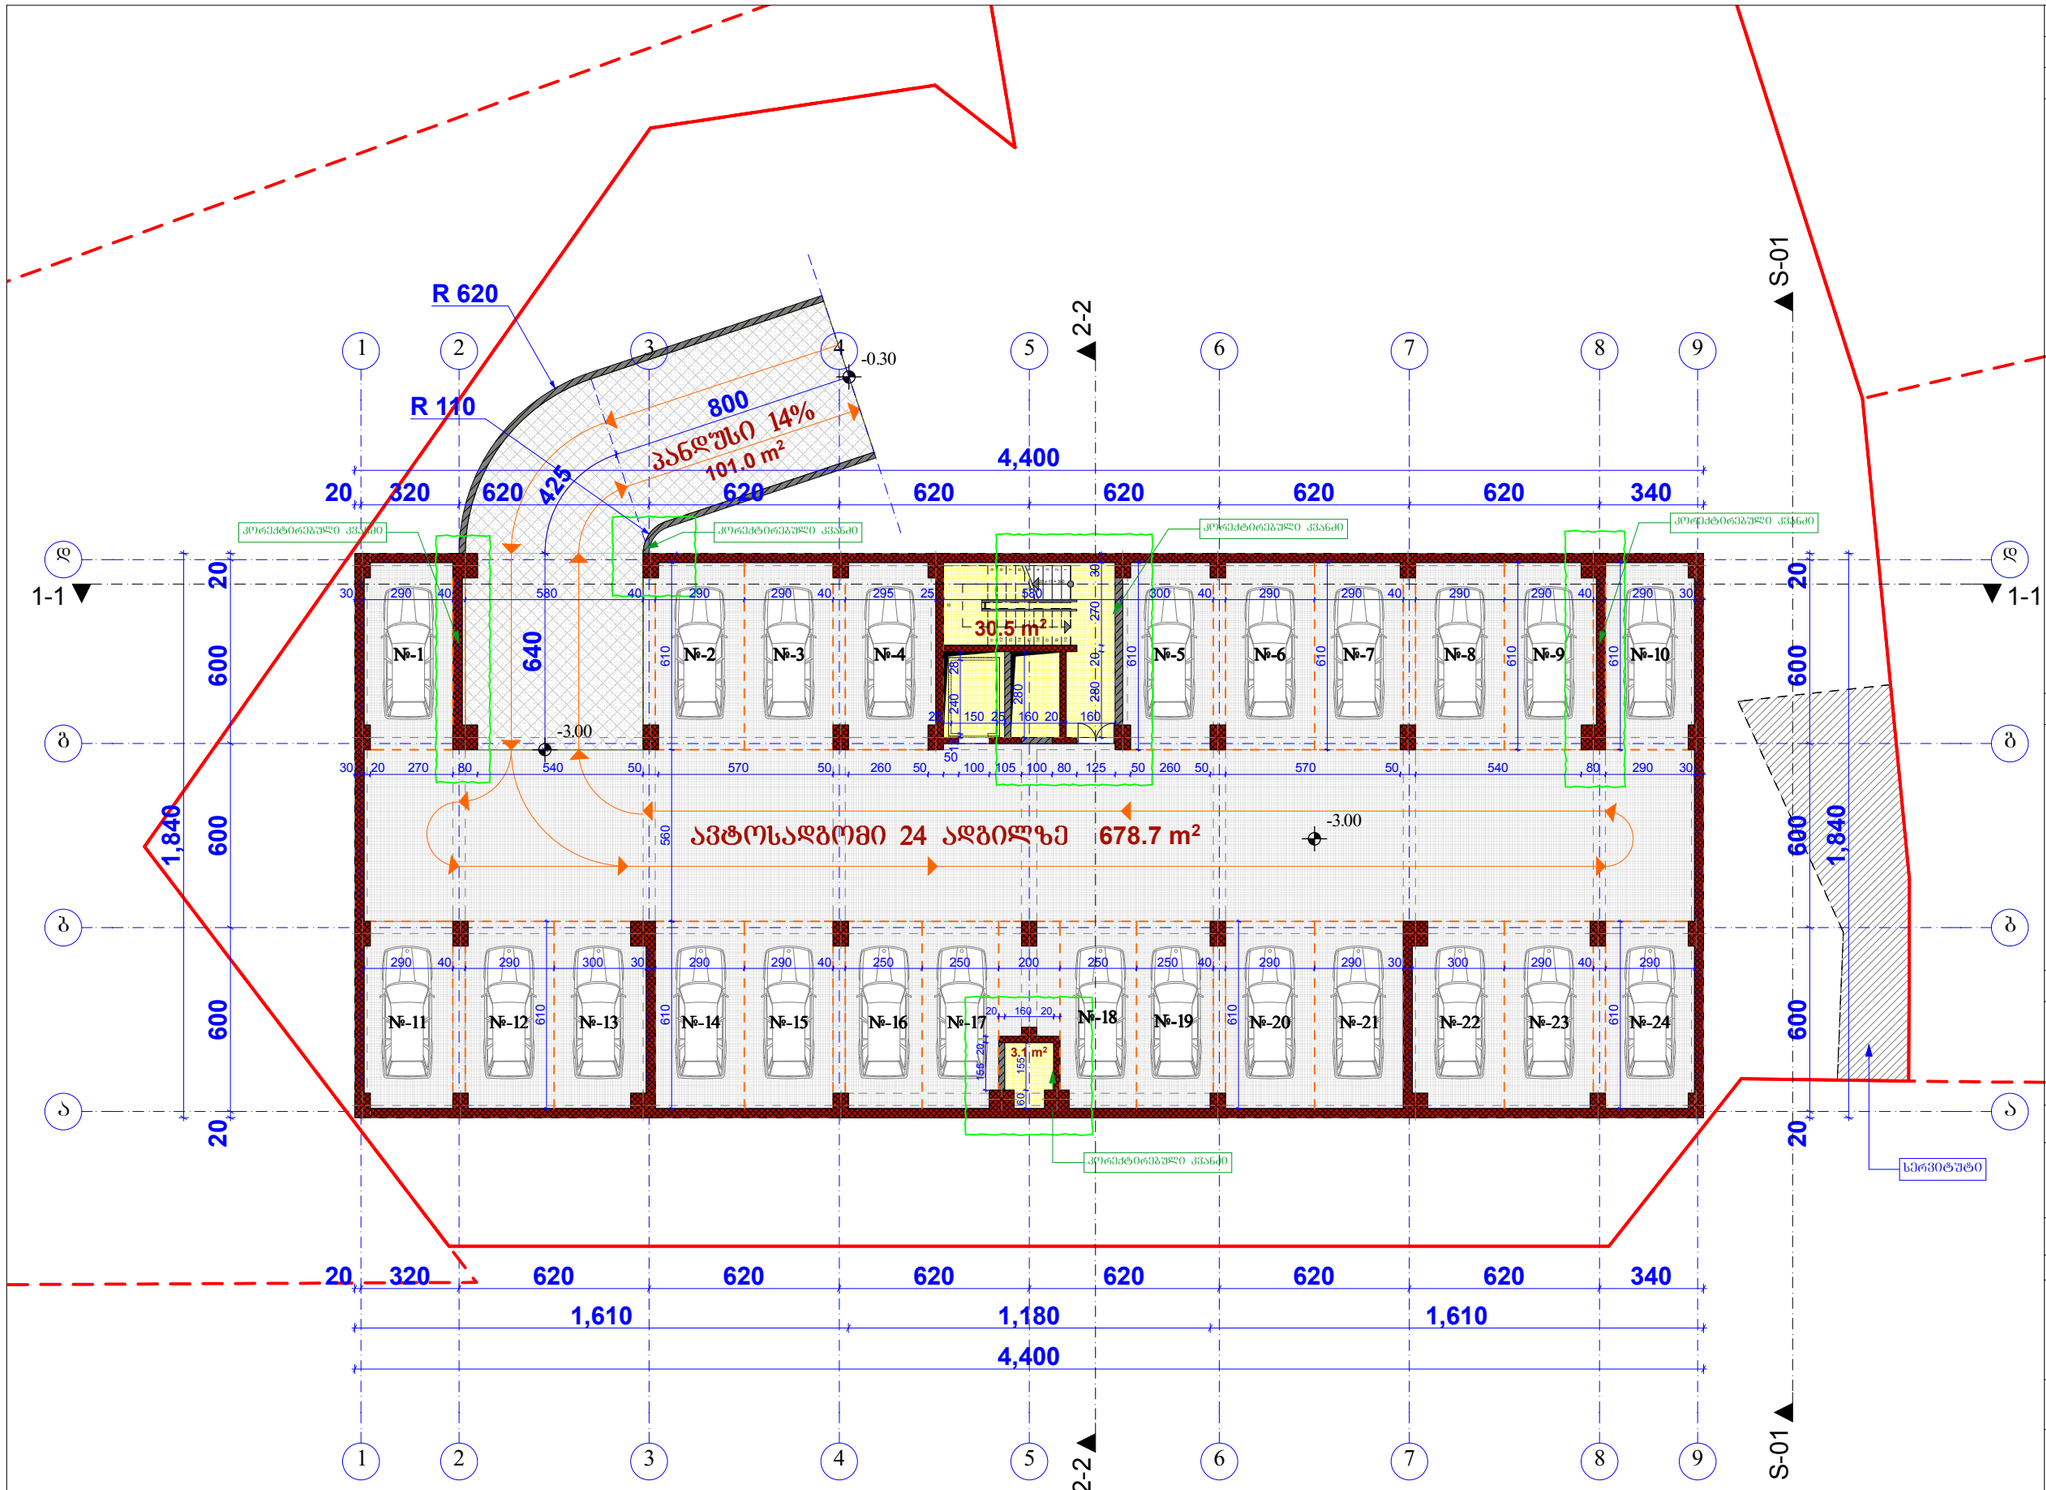



კორექტირებული კვანძები:
-3,00 ნიშნულზე

1. კოლონების გაბარიტები ნაწილობრივ შეცვლილია (კონსტრუქციულ გადაწყვეტასთან შესაბამისობაში)
2. რკ/ბეტონის დიაფრაგმები დამატებით ეწყობა "2" და "8" ღერძებზე "ბ"–"დ" მონაკვეთში, ამავე მონაკვეთში გაუქმდა "5"–"6" ღერძებს შორის არსებული დიაფრაგმა.
3. დამატებით ეწყობა შ.შ.მ პირთა ლიფტის შახტის ძირი, რომლის ფართმა შეადგინა 3.1 კვ.მ.
4. საავტომობილო პანდუსის კუთხე "3" და "დ" ღერძების კვეთაზე დაკორექტირდა, გაიზარდა ღიობის გაბარიტი.
5. -3.00 ნიშნულზე გაუქმდა ერთი ლიფტი.

ფორმატი PAPER SIZE		პროექტის № PROJECT #
A - 3		

პირობითი ნიშნები

საპროექტო ტერიტორიის საზღვარი

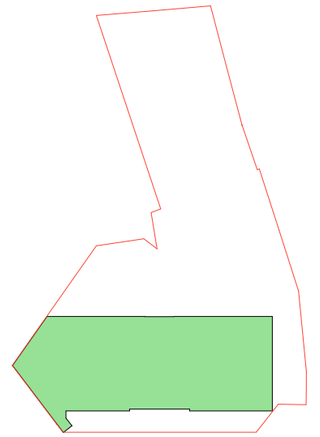

განაშენიანების კი კოეფიციენტის საანგარიშო ფართი – 884,1 მ²

ტექ მაჩვენებლები

საერთო ფართი	813.3 კვ.მ
მათ შორის:	
ავტოსადგომის ფართი:	678.7 კვ.მ
დამხმარე ფართი: (საავტომობილო პანდუსი)	101.0 კვ.მ
კიბის უჯრედი, ლიფტი:	33.6 კვ.მ

შენიშვნა

დამკვეთი CLIENT	შ.პ.ს "ემ კუბი"
პროექტი PROJECT	მრავალფუნქციური კომპლექსი. მრავალბინიანი საცხოვრებელი სახლი "A" ბლოკის კორექტირებული პროექტი
მისამართი ADDRESS	ქ.თბილისი ვაზისუბნის IV მ-რ, I კვარტალი, ეშბას ქუჩა

თანამდებობა	გვარი	ხელმოწერა
პრ. ავტორი	ა.მიქაშავა	
დაამუშავა	ა.მიქაშავა	


ფიზიკური პირი ა.მიქაშავა

ს/კ № 01019012603

არქიტექტურული ნაწილი

მასშტაბი SCALE	თარიღი DATE OF ISSUE	20/02/2019
1:200	ნახაზი	DRVG.
	გეგმა -3.00 ნიშნულზე	
სტადია STAGE	ფურც. PAGES	სულ ALL
არქ. პროექტი		

შენიშვნა ფართების გადაჯგუფებამ გამოიწვია ინტენსიობის საანგარიშო ფართის და სასრგებლო ფართების მაჩვენებლების მცირეოდენი ცვლილებები

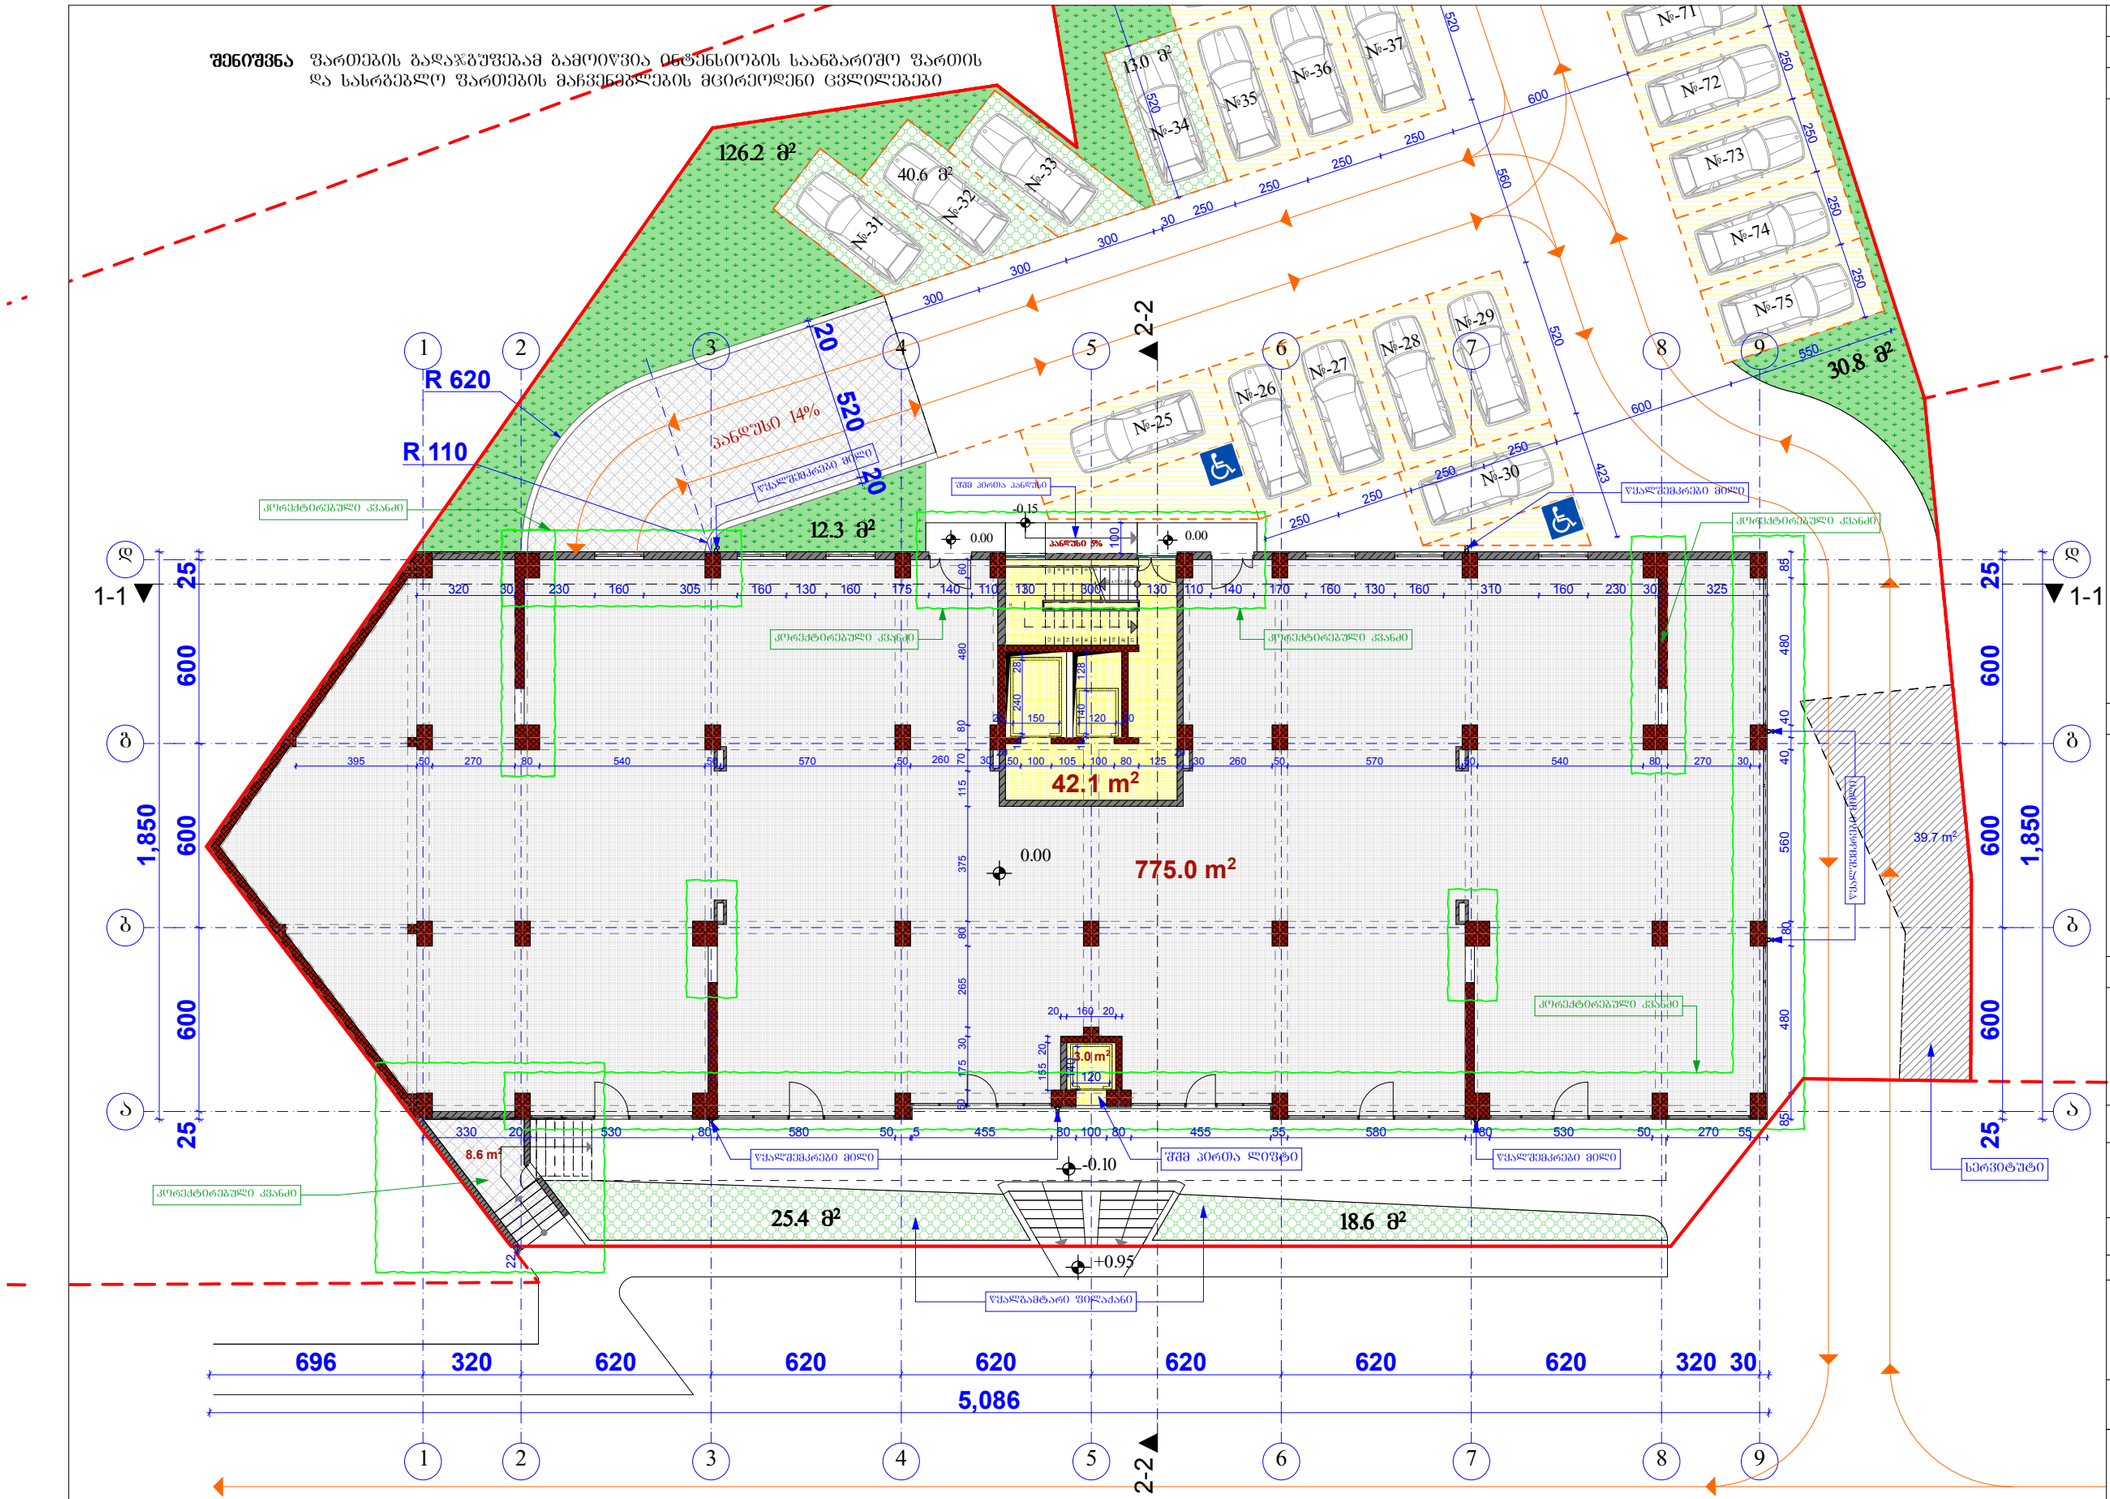


კორექტირებული კვანძები:
0.00 ნიშნულზე

1. კოლონების ბაბარიტები ნაწილობრივ შეცვლილია (კონსტრუქციულ ბადაწყვეტასთან შესაბამისობაში). "I" ღერძზე დაემატა კოლონები და რიგელი.
2. რკ/ბეტონის დიაფრაგმები დამატებით ეწყობა "2" და "8" ღერძებზე "გ"–"დ" მონაკვეთში, ამავე მონაკვეთში გაუქმდა "5"–"6" ღერძებს შორის არსებული დიაფრაგმა.
3. რკ/ბეტონის დიაფრაგმებში მოეწყო ღიობები
4. "1"-"2" მონაკვეთში "ა" ღერძის გარეთ საპროექტო კიბის ქვეშ განთავსდა დამხმარე ფართი 8.6 კვ.მ.
5. შეიცვალა "ა" და "9" ღერძზე არსებულ ღიობებში ჩასამონტაჟებელი ვიტრაჟების მდებარეობა (შეიწია შენობის სიღრმეში), რამაც ცოტაოდენ შეამცირა სართულის ინტენსიობა
6. "4"-"6" მონაკვეთში "დ" ღერძზე ღიობების გაბარიტები შეიცვალა სადაც ეწყობა ლითონის კარი, რომელთა გასწვრივ დამატებით დაპროექტდა ბაძნები.
7. " დ" ღერძზე "1"-"2" მონაკვეთში კედელი გაიწია "გ-დ" მიმართულებით და სადაც მოეწყობა ღიობი.
8. კოლონების გაბარიტების გაზრდის გამო პროპორციულად შემცირდა კომერციული ფართის მაჩვენებელი.
9. მოცემულ სართულზე დამატებით დაპროექტდა საკომუნიკაციო შახტები

ფორმატი PAPER SIZE		პროექტის № PROJECT #
A - 3		

აპრობირებული ნიშნები

საპროექტო ტერიტორიის საზღვარი

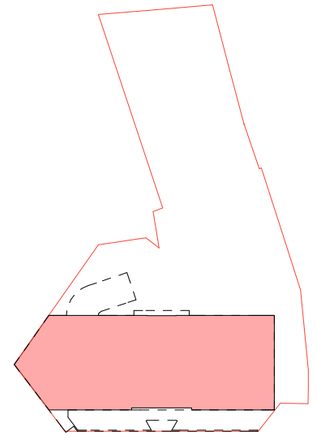

ინტენსიობის კ2 კოეფიციენტის საანგარიშო ფართი – 873,5 მ²

ტექ მაჩვენებლები

საერთო ფართი	828.7 კვ.მ
მათ შორის:	
კომერციული ფართი:	775.0 კვ.მ
კიბის უჯრედი, ლიფტი:	45.1 კვ.მ
დამხმარე ფართი:	8.6 კვ.მ

შენიშვნა

დამკვეთი CLIENT	შ.პ.ს "ემ კუბი"
პროექტი PROJECT	მრავალფუნქციური კომპლექსი. მრავალბინიანი საცხოვრებელი სახლი "A" ბლოკის კორექტირებული პროექტი
მისამართი ADDRESS	ქ.თბილისი ვასილსუბნის IV მ-რ, I კვარტალი, ქმნას ქუჩა


თანამდებობა	გვარი	ხელმოწერა
პრ. ავტორი	ა.მიძუშაძე	
დაამუშავა	ა.მიძუშაძე	

ფიზიკური პირი ა.მიძუშაძე


ს/კ № 01019012603

არქიტექტურული ნაწილი

მაშტაბი SCALE	თარიღი DATE OF ISSUE	20/02/2019
1:200	ნახაზი	DRVG.
	გეგმა +0.00 ნიშნულზე	
სტადია STAGE	ფურც. PAGES	სულ ALL
არქ. პროექტი		

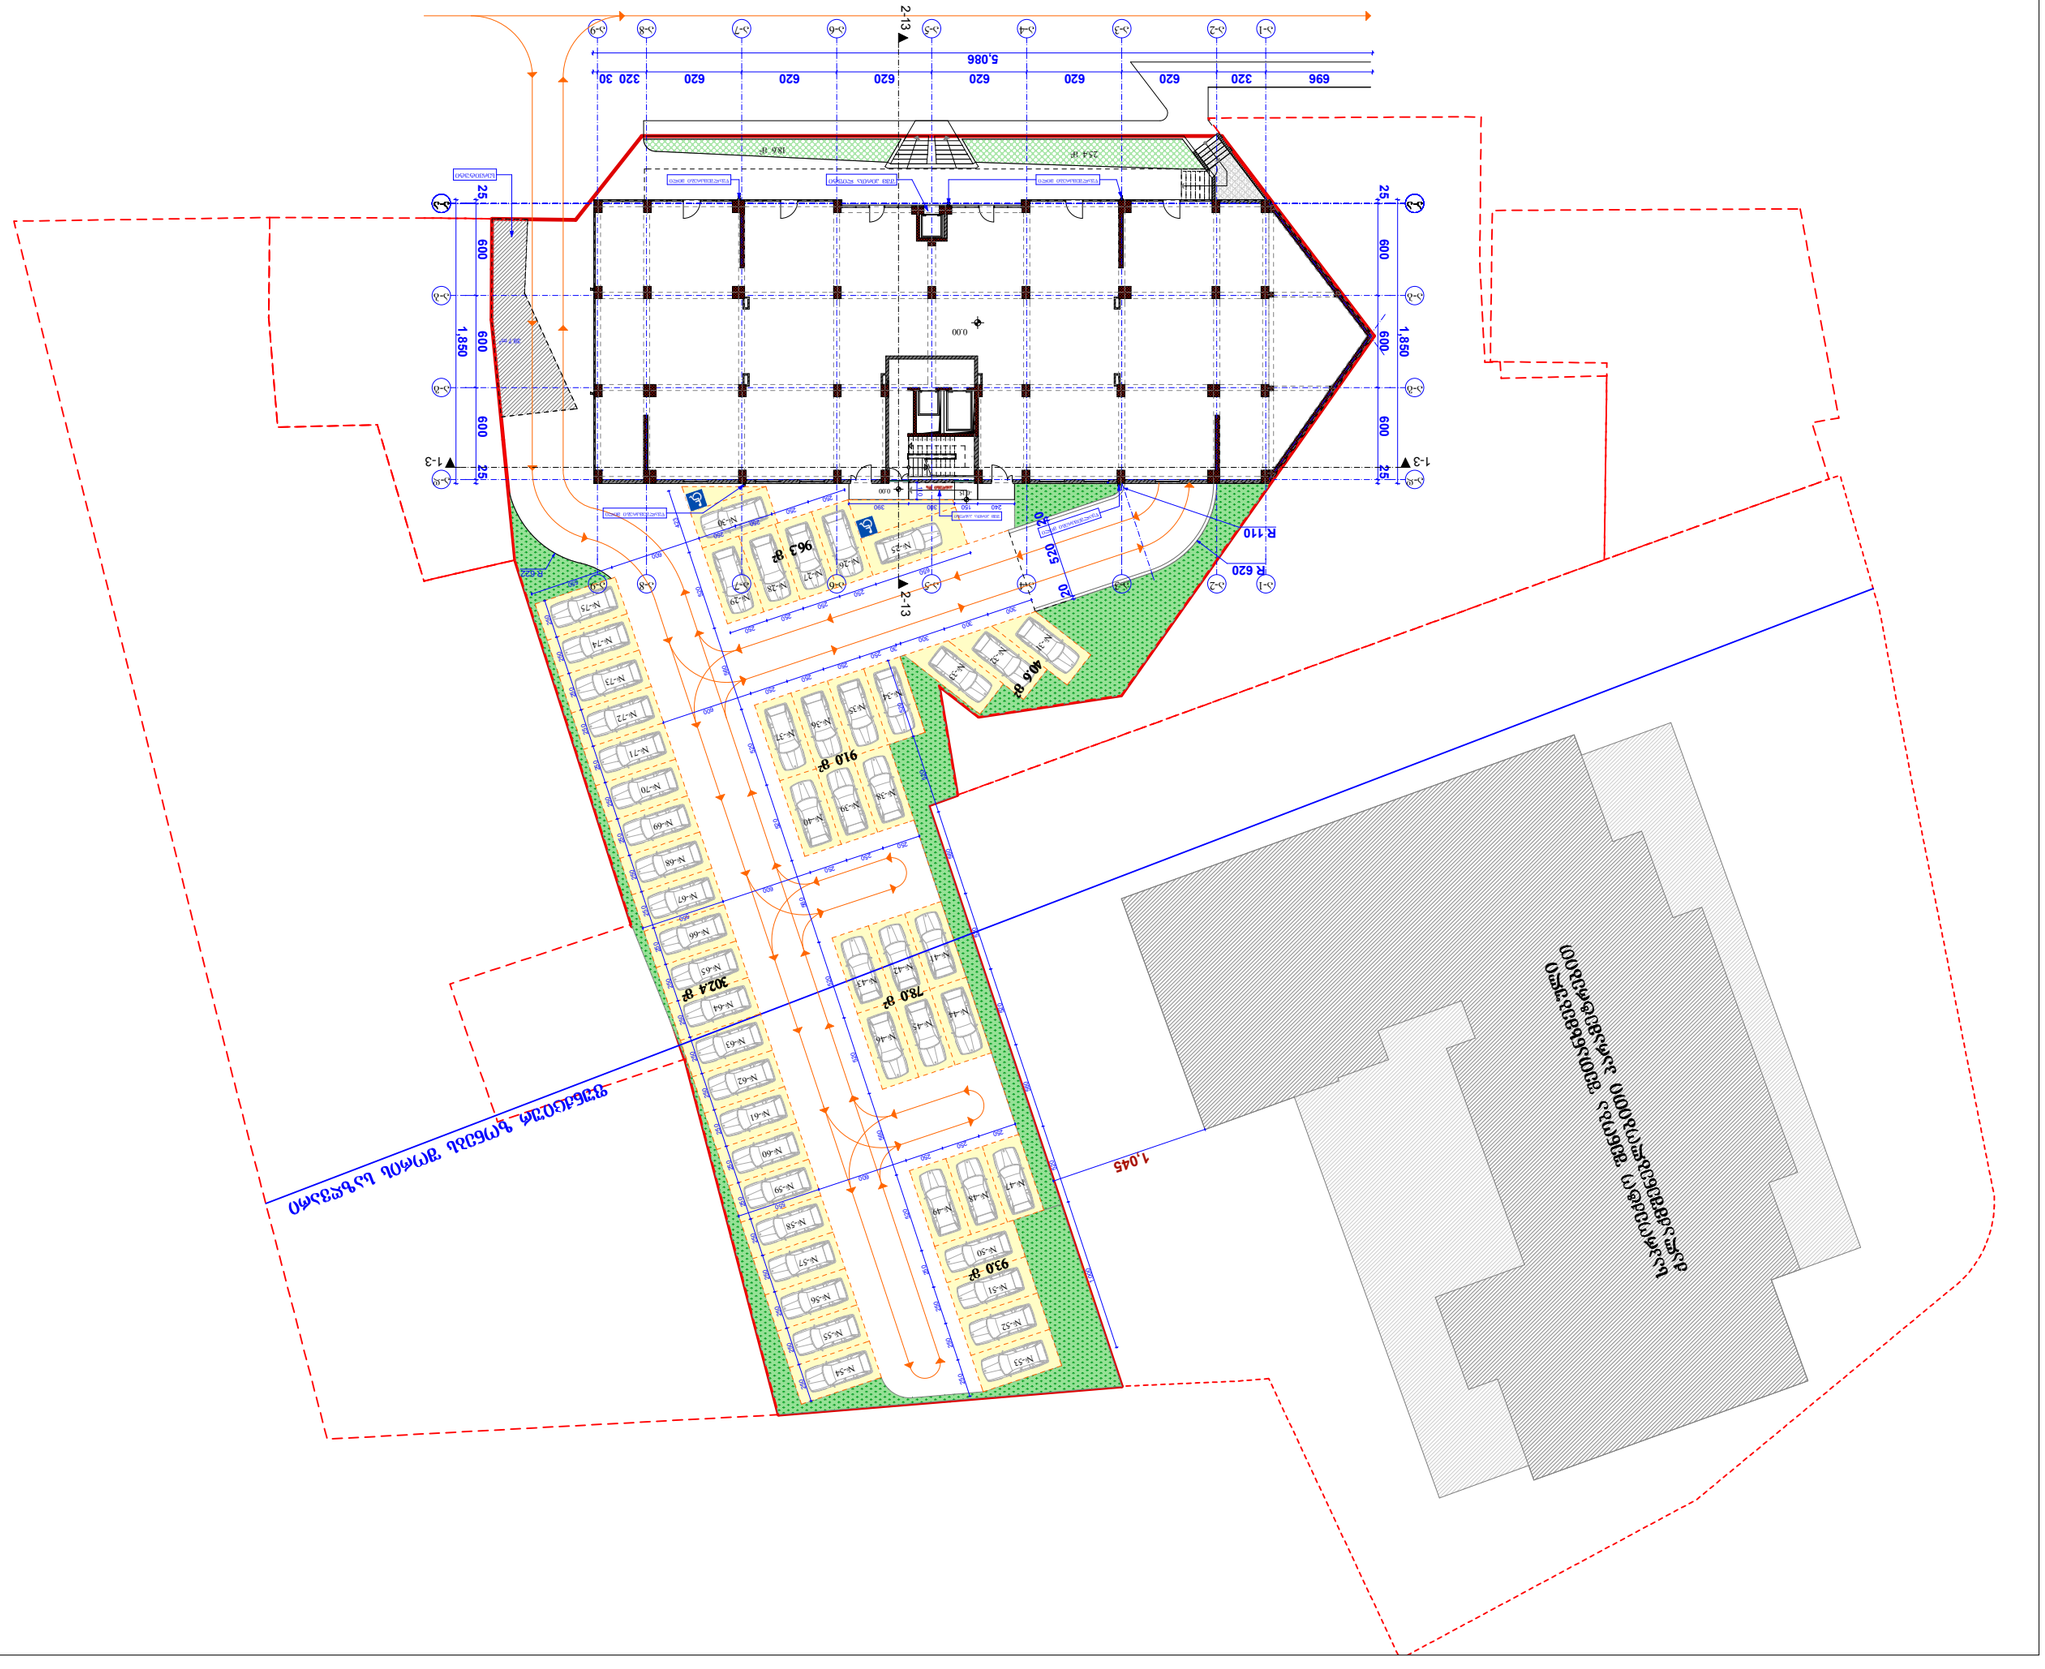
5,086
696
320
620
620
620
620
620
320
30
25
600
600
600
600
25
1,850
600
600
25
1-3
2-13
0.00
R620
R110
20
520
963 მ²
910 მ²
780 მ²
302.4 მ²
930 მ²
445 მ²
1,045
ქალაქის ცენტრალური ქუჩა
ქალაქის ცენტრალური ქუჩა
ქალაქის ცენტრალური ქუჩა

შენიშვნა ფართების გადაჯგუფებამ გამოიწვია ინტენსიობის საანგარიშო ფართის და სასრგებლო ფართების მაჩვენებლების მცირეოდენი ცვლილებები

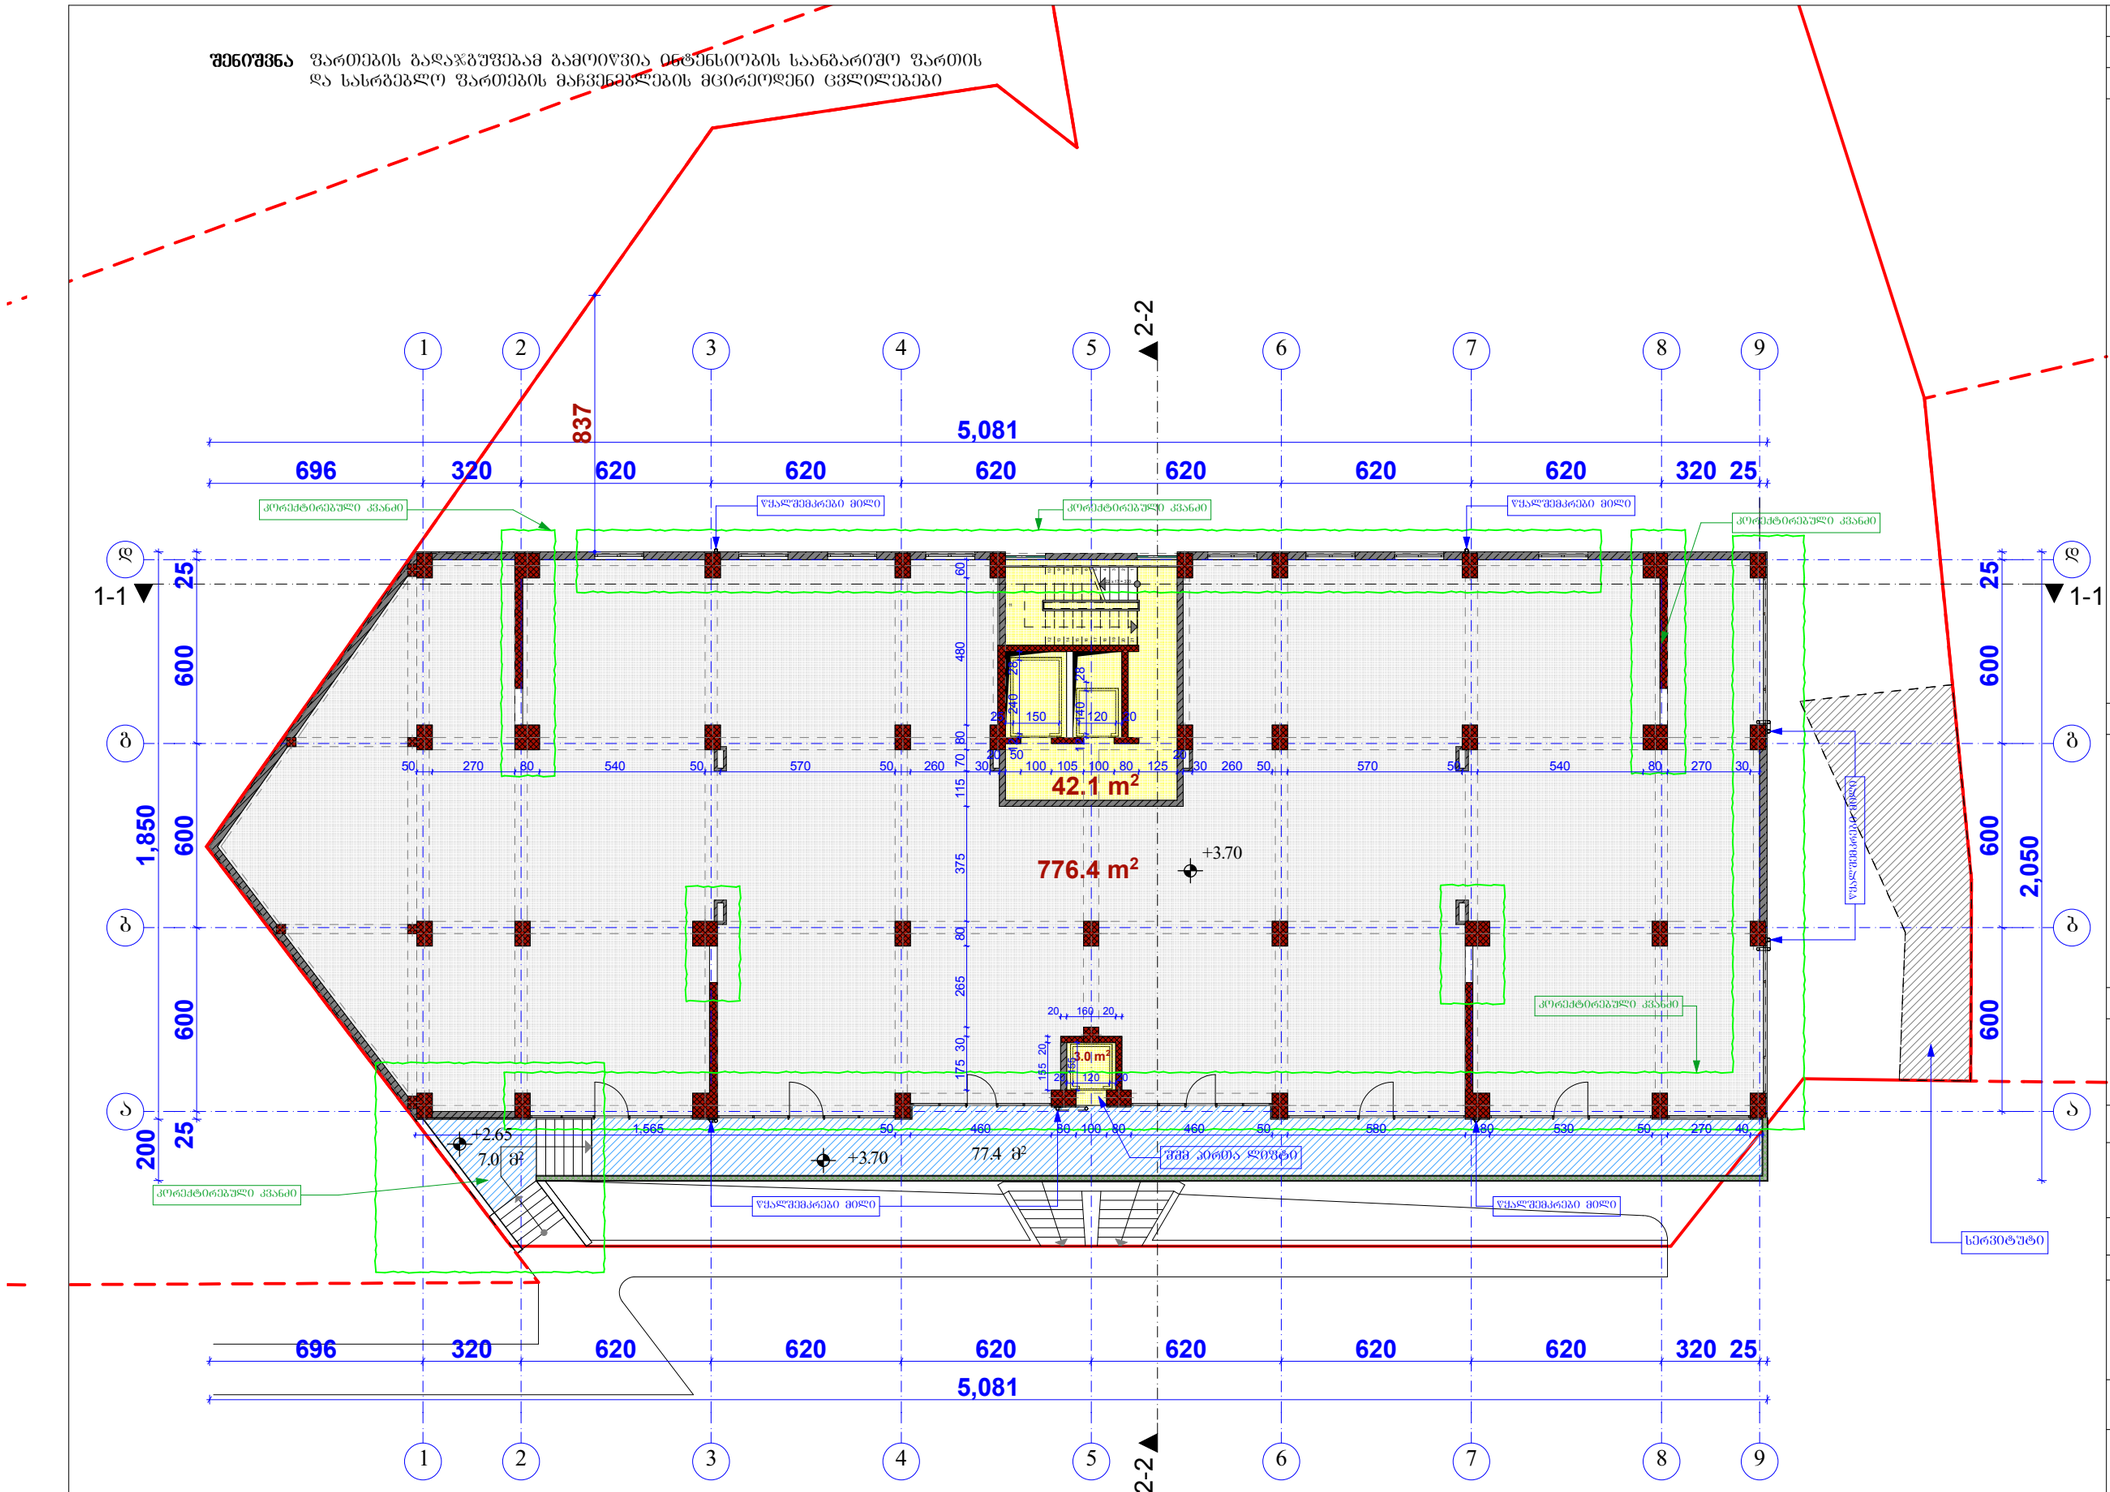


კორექტირებული კვანძები: +3.70 ნიშნულზე

1. კოლონების გაბარიტები ნაწილობრივ შეცვლილია (კონსტრუქციულ გადაწყვეტასთან შესაბამისობაში) "1" ღერძზე დაემატა კოლონები და რიბელი.
2. რკ/ბეტონის დიაფრაგმების დამატებით ეწყობა "2" და "8" ღერძებზე "ბ"–"დ" მონაკვეთში, ამავე მონაკვეთში გაუქმდა "5"–"6" ღერძებს შორის არსებული დიაფრაგმა.
3. რკ/ბეტონის დიაფრაგმებში მოეწყო ღიობები
4. "1"-"2" მონაკვეთში "ა" ღერძის გარეთ საპროექტო კიბის საფეხურები შემცირდა ერთი ერთეულით, შეიცვალა შუალედური ბაძნის ნიშნული.
5. შეიცვალა "ა" და "9" ღერძზე არსებულ ღიობებში ჩასამონტაჟებელი ვიტრაჟების მდებარეობა (შეიწია შენობის სიღრმეში), რამაც ცოტაოდენ შეამცირა სართულის ინტენსიობა
6. "დ" ღერძზე ღიობების გაბარიტები შეიცვალა და დამათებით ეწყობა ახალი ღიობები იდენტური გაბარიტებით.
7. ვიტრაჟების შენობის სიღრმეში განთავსების გამო მცირედით გაიზარდა აივნის ფართი (სახაფხულო ფართი).
8. კოლონების გაბარიტების გაზრდის გამო პროპორციულად შემცირდა კომერციული ფართის მაჩვენებელი.
9. მოცემულ სართულზე დამატებით დაპროექტდა საკომუნიკაციო შახტები

ფორმატი PAPER SIZE	პროექტის № PROJECT #
A - 3	

აპრობირებული ნიშნები

საპროექტო ტერიტორიის საზღვარი

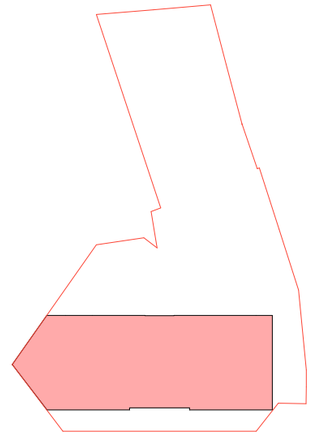

ინტენსიობის კ2 კოეფიციენტის საანგარიშო ფართი – 873,5 მ²

ტექ მაჩვენებლები

საერთო ფართი	905.9 კვ.მ
მათ შორის:	
კომერციული ფართი:	776.4 კვ.მ
კიბის უჯრედი, ლიფტი:	45.1 კვ.მ
საზაფხულო ფართი:	84.4 კვ.მ

შენიშვნა

დამკვეთი CLIENT	შ.პ.ს "ემ კუბი"
პროექტი PROJECT	მრავალფუნქციური კომპლექსი. მრავალბინიანი საცხოვრებელი სახლი "A" ბლოკის კორექტირებული პროექტი
მისამართი ADDRESS	ქ.თბილისი ვაზისუბნის IV მ-რ, I კვარტალი, ეშბას ქუჩა

თანამდებობა	გვარი	ხელმოწერა
პრ. ავტორი	ა.მიძუშაძე	
დაამუშავა	ა.მიძუშაძე	


ფიზიკური პირი ა.მიძუშაძე

ს/კ № 01019012603

არქიტექტურული ნაწილი

მასშტაბი SCALE	თარიღი DATE OF ISSUE 20/02/2019
1:200	ნახაზი DRVG.
	გეგმა +3.70 ნიშნულზე
სტადია STAGE	ფურც. PAGES / სულ ALL
არქ. პროექტი	

შენიშვნა ფართების გადაჯგუფებამ გამოიწვია ინტენსიობის საანგარიშო ფართის და სასრგებლო ფართების მაჩვენებლების მცირეოდენი ცვლილებები

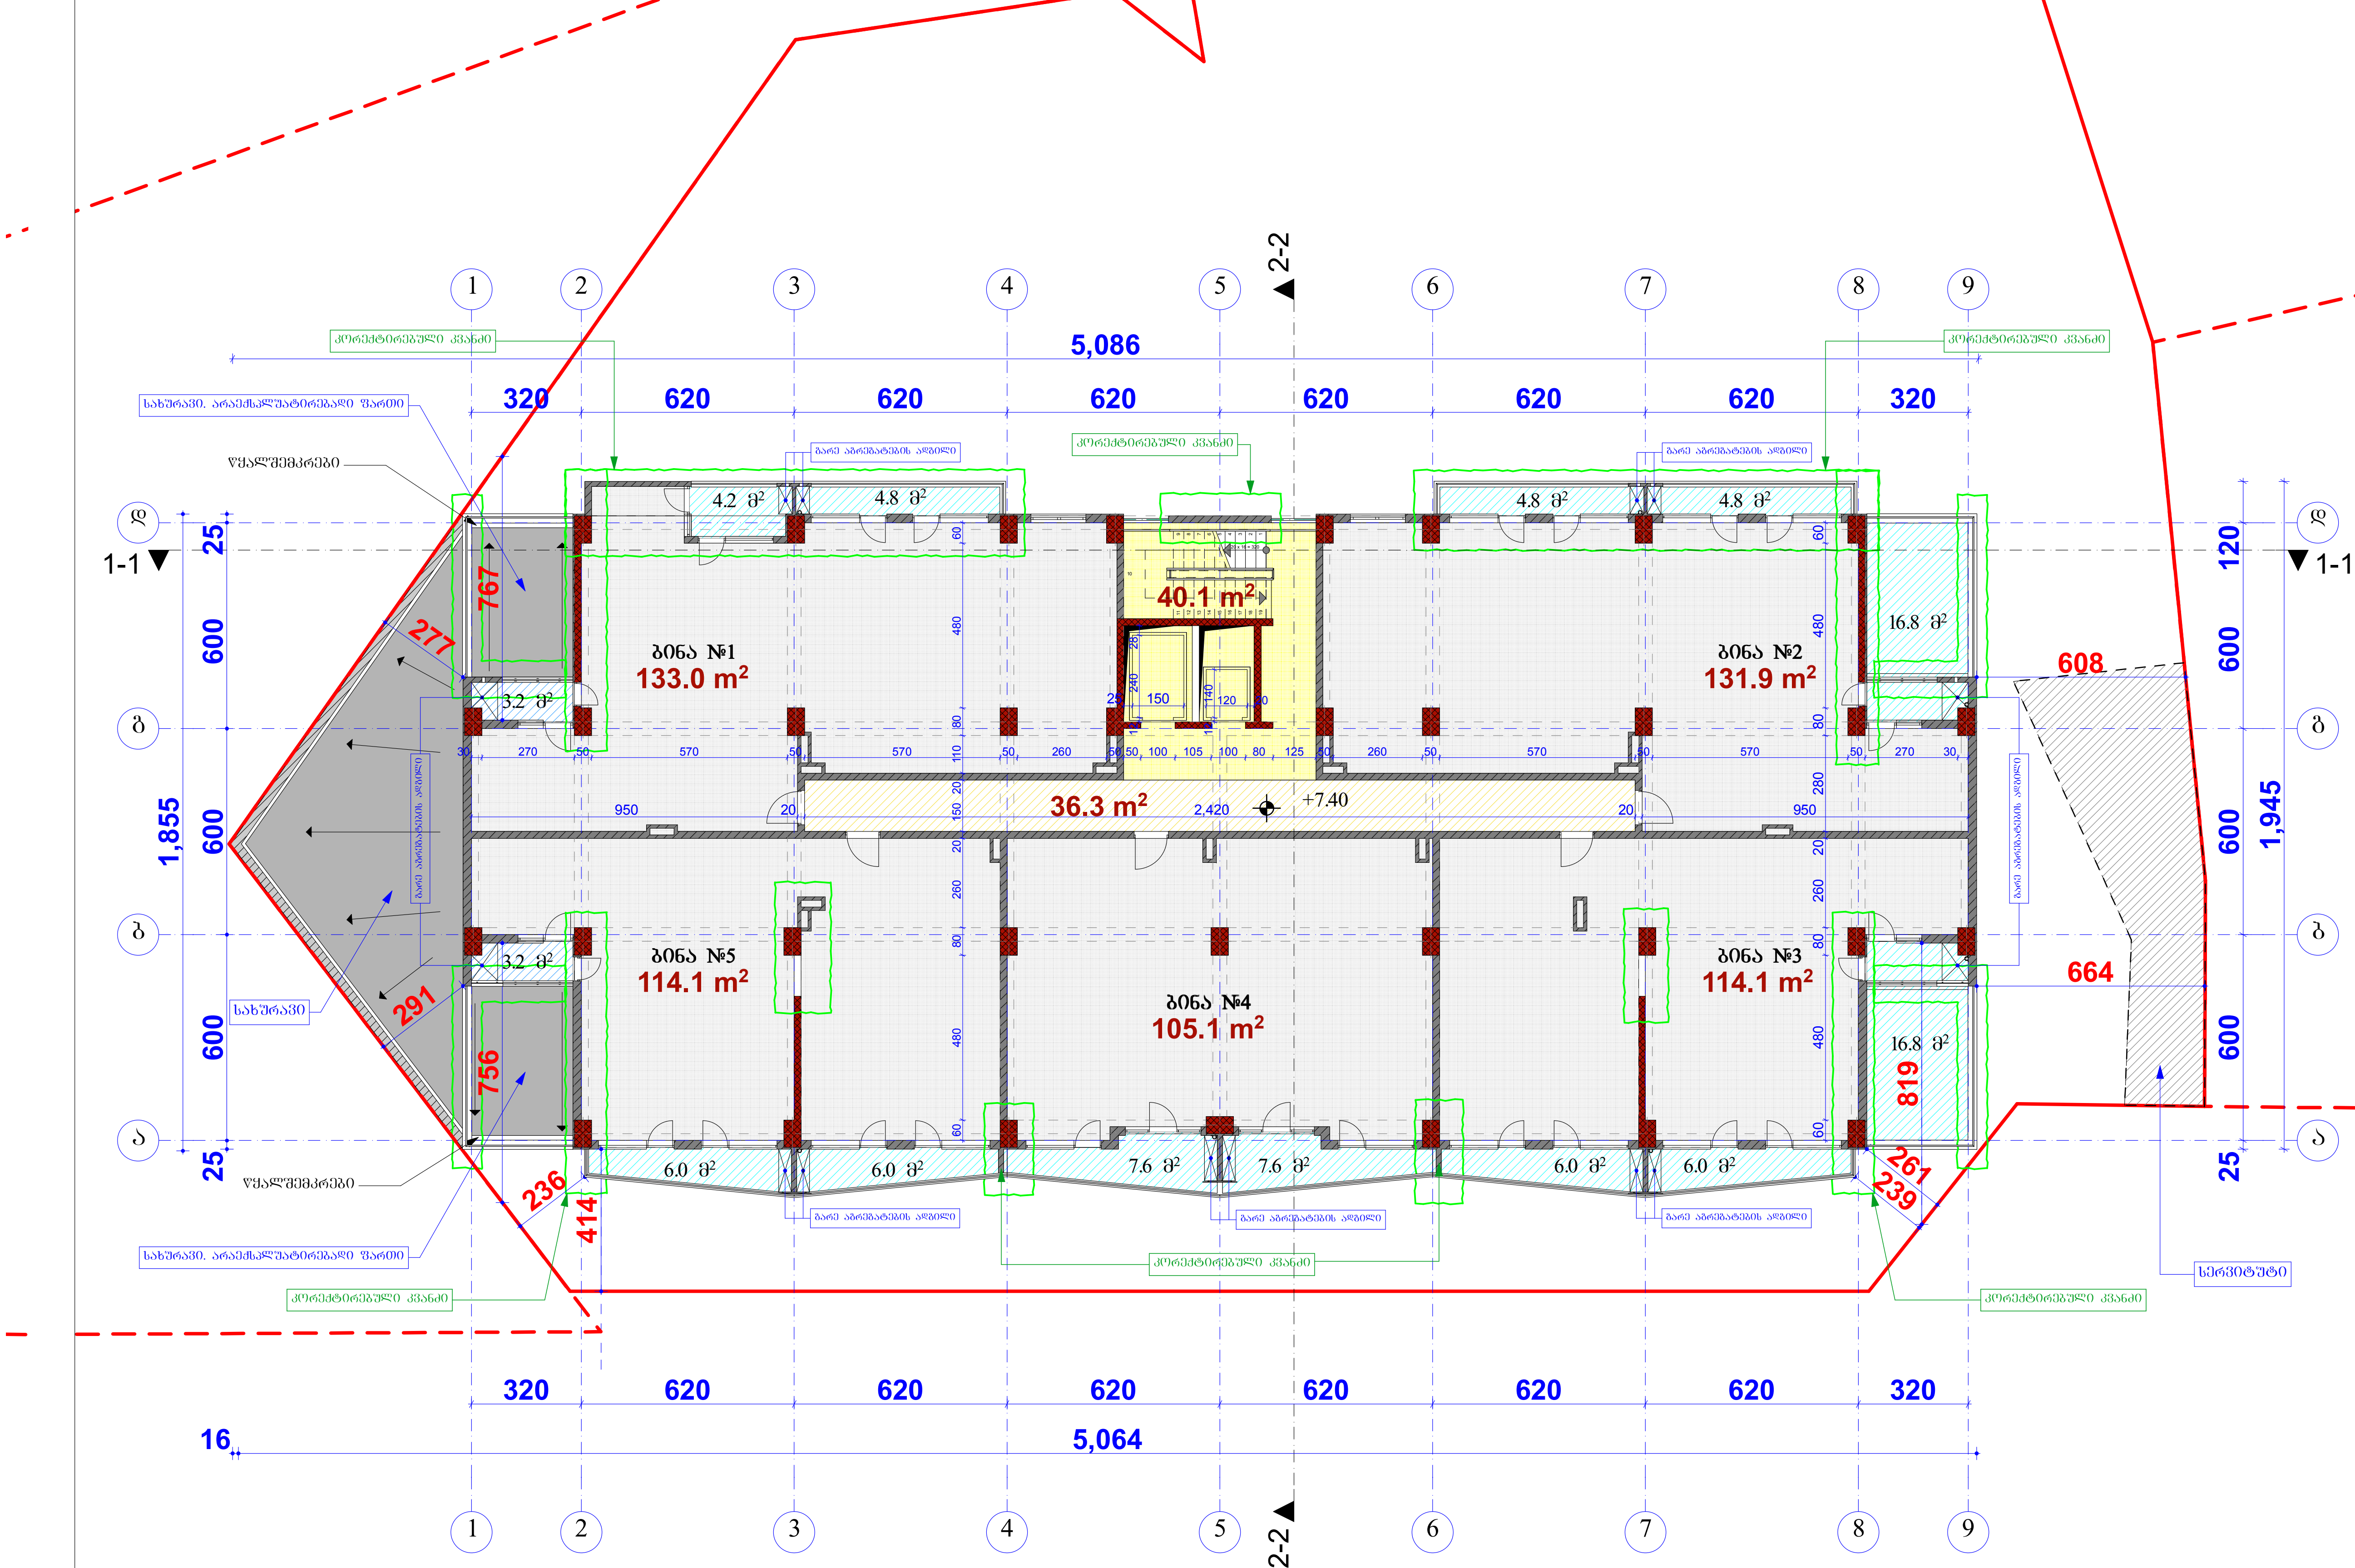


კორექტირებული კვანძები: +7.40 ნიშნულზე

1. კოლონების გაბარიტები ნაწილობრივ შეცვლილია (კონსტრუქციულ გადაწყვეტასთან შესაბამისობაში)
2. რკ/ბეტონის დიაფრაგმები დამატებით ეწყობა "2" და "8" ღერძებზე "ბ"–"დ" მონაკვეთში, ამავე მონაკვეთში გაუქმდა "5"–"6" ღერძებს შორის არსებული დიაფრაგმა.
3. რკ/ბეტონის დიაფრაგმებში მოეწყო ღიობები, ასევე "2" და "8" ღერძებზე "ა-ბ" და "ბ-ა" მონაკვეთშიც.
4. "დ" ღერძის მიჯნაზე "8"-6" და "4"-"2" მონაკვეთში არსებულ აივნებზე ლითონის მოაჯირების ნაცვლად ეწყობა წვრილმარცვლოვანი ბლოკის მოაჯირი ლითონის სახელურით.
5. "4" და "6" ღერძებზე "ა" ღერძის გადაკვეთასთან დამატებით მოეწყობა საზაფხულო ფართის გამყოფი ტიხარი.
6. "ბ" და "ბ" ღერძების მიჯნაზე "1-2" "2-1" "8-9" და "9-8" მონაკვეთებში აივნის ლითონის მოაჯირის ნახატი შეიცვალა და ძირზე დაემატა ბლოკის დაბალი მოაჯირი.
7. "1" ღერძის გასწვრივ "დ-ბ" და "ბ-ა" მონაკვეთებში დამატებით მოეწყობა წვრილმარცვლოვანი ბლოკის მოაჯირი ლითონის სახელურით.
8. "3-2" მონაკვეთში "დ" ღერძის გასწვრივ დაპროექტებული კედლების მდებარეობა შეიცვალა, რამაც გააუმჯობესა ღიობების მიმართება სამზობლო მიჯნასთან.
9. მოცემულ სართულზე დამატებით დაპროექტდა საკომუნიკაციო შახტები და ნაწილობრივ შეიცვალა ადგილმდებარეობა.

ფორმატი PAPER SIZE: A - 3 | პროექტის № PROJECT #

პირობითი ნიშნები

საპროექტო ტერიტორიის საზღვარი

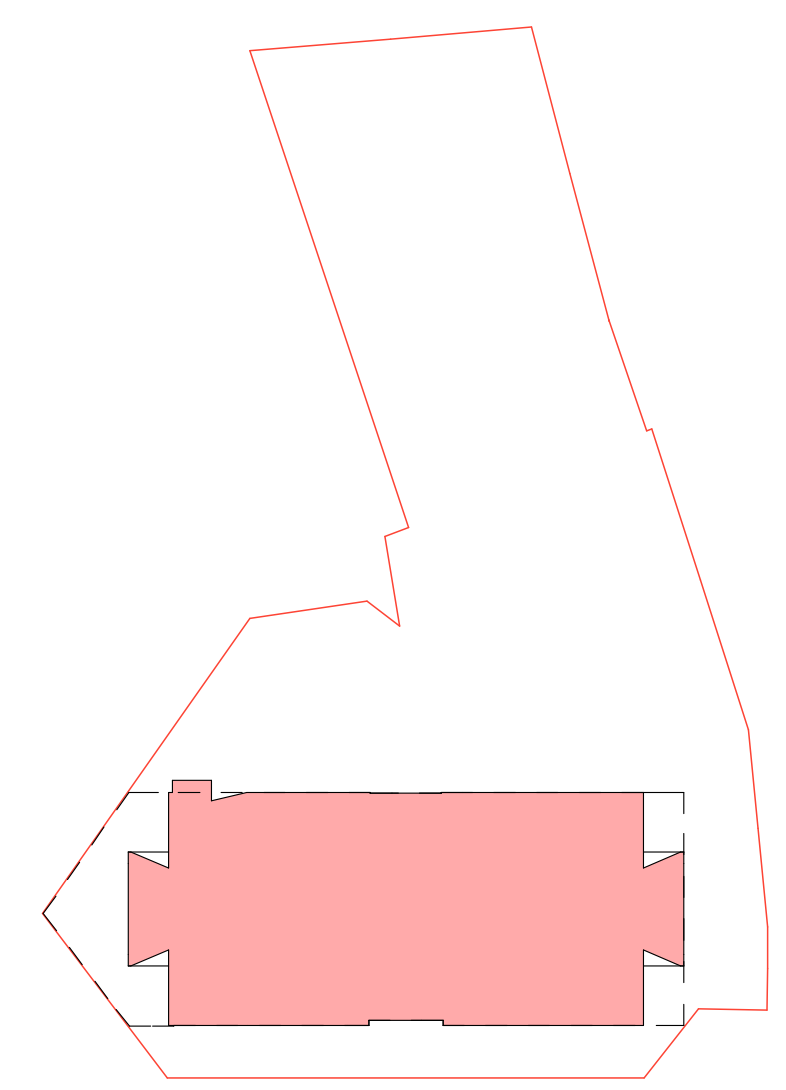

ინტენსიობის კ2 კოეფიციენტის საანგარიშო ფართი -- 747.1 მ²

ტექ მაჩვენებლები

საერთო ფართი	772.4 კვ.მ
მათ შორის:	
საცხოვრებელი ფართი:	598.2 კვ.მ
კიბის უჯრედი, ლიფტი:	40.1 კვ.მ
საზაფხულო ფართი:	97.8 კვ.მ
დამხმარე ფართი: კორიდორი.	36.3 კვ.მ

შენიშვნა

დამკვეთი CLIENT	შ.პ.ს "ემ კუბი"
პროექტი PROJECT	მრავალფუნქციური კომპლექსი. მრავალბინიანი საცხოვრებელი სახლი "A" ბლოკის კორექტირებული პროექტი
მისამართი ADDRESS	ქ.თბილისი ვაზისუბნის IV მ-რ, I კვარტალი, ეშბას ქუჩა

თანამდებობა	გვარი	ხელმოწერა
პრ. ავტორი	ა.მიქუჩაძე	[signature]
დაამუშავა	ა.მიქუჩაძე	[signature]

ფიზიკური პირი ა.მიქუჩაძე


ს/კ № 01019012603

არქიტექტურული ნაწილი

მასშტაბი SCALE	თარიღი DATE OF ISSUE 20/02/2019
1:200	ნახაზი DRVG. გეგმა +7.40 ნიშნულზე
სტადია STAGE არქ. პროექტი	ფურც. PAGES სულ ALL

ЗАМЕЧАНИЯ ОТНОСНО ИЗИСКВАНИЯТА:

1. ДЕТАЙЛИТЕ ПОКАЗАНИ НА ЧЕРТЕЖИТЕ ТРЯБВА ДА БЪДАТ ИЗПЪЛНЕНИ ТОЧНО ПО ТЕХ, ОСВЕН АКО ИЗРИЧНО НЕ Е ПОСОЧЕНО ДРУГО.
2. ФАСАДНИТЕ ЦВЕТОВЕ И ОБЛИЦОВЪЧНИ МАТЕРИАЛИ ДА СЕ ОДОБРЯТ ОТ ВЪЗЛОЖИТЕЛЯ ПРЕДИ ПОЛАГАНЕ НА ОБЛИЦОВКАТА.
3. ВСИЧКИ ЕЛЕМЕНТИ ОТ ЕТЕРИТ ТРЯБВА ДА БЪДАТ ОБРАБОТЕНИ С ПОДХОДЯЩИ ГРУНДОВКИ И ЗАЩИТНИ ПОКРИТИЯ.
4. ВСИЧКИ ЕЛЕМЕНТИ ОТ ЦВЕТНА МЕТАЛУРГИЯ ДА БЪДАТ ОБРАБОТЕНИ С ПОДХОДЯЩИ ГРУНДОВКИ И ЗАЩИТНИ ПОКРИТИЯ.
5. ВСИЧКИ ЕЛЕМЕНТИ ОТ ДЪРВЕСИНА ДА БЪДАТ ОБРАБОТЕНИ С ПОДХОДЯЩИ ЗАЩИТНИ ПРЕПАРАТИ.
6. ВСИЧКИ ЕЛЕМЕНТИ ОТ ПВЦ ДА БЪДАТ ОБРАБОТЕНИ С ПОДХОДЯЩИ ЗАЩИТНИ ПРЕПАРАТИ.
7. ВСИЧКИ ЕЛЕМЕНТИ ОТ ГИПСОКАРТОН ДА БЪДАТ ОБРАБОТЕНИ С ПОДХОДЯЩИ ЗАЩИТНИ ПРЕПАРАТИ.
8. ВСИЧКИ ЕЛЕМЕНТИ ОТ ЕТЕРИТ ДА БЪДАТ ОБРАБОТЕНИ С ПОДХОДЯЩИ ЗАЩИТНИ ПРЕПАРАТИ.
9. ВСИЧКИ ЕЛЕМЕНТИ ОТ ЦВЕТНА МЕТАЛУРГИЯ ДА БЪДАТ ОБРАБОТЕНИ С ПОДХОДЯЩИ ЗАЩИТНИ ПРЕПАРАТИ.

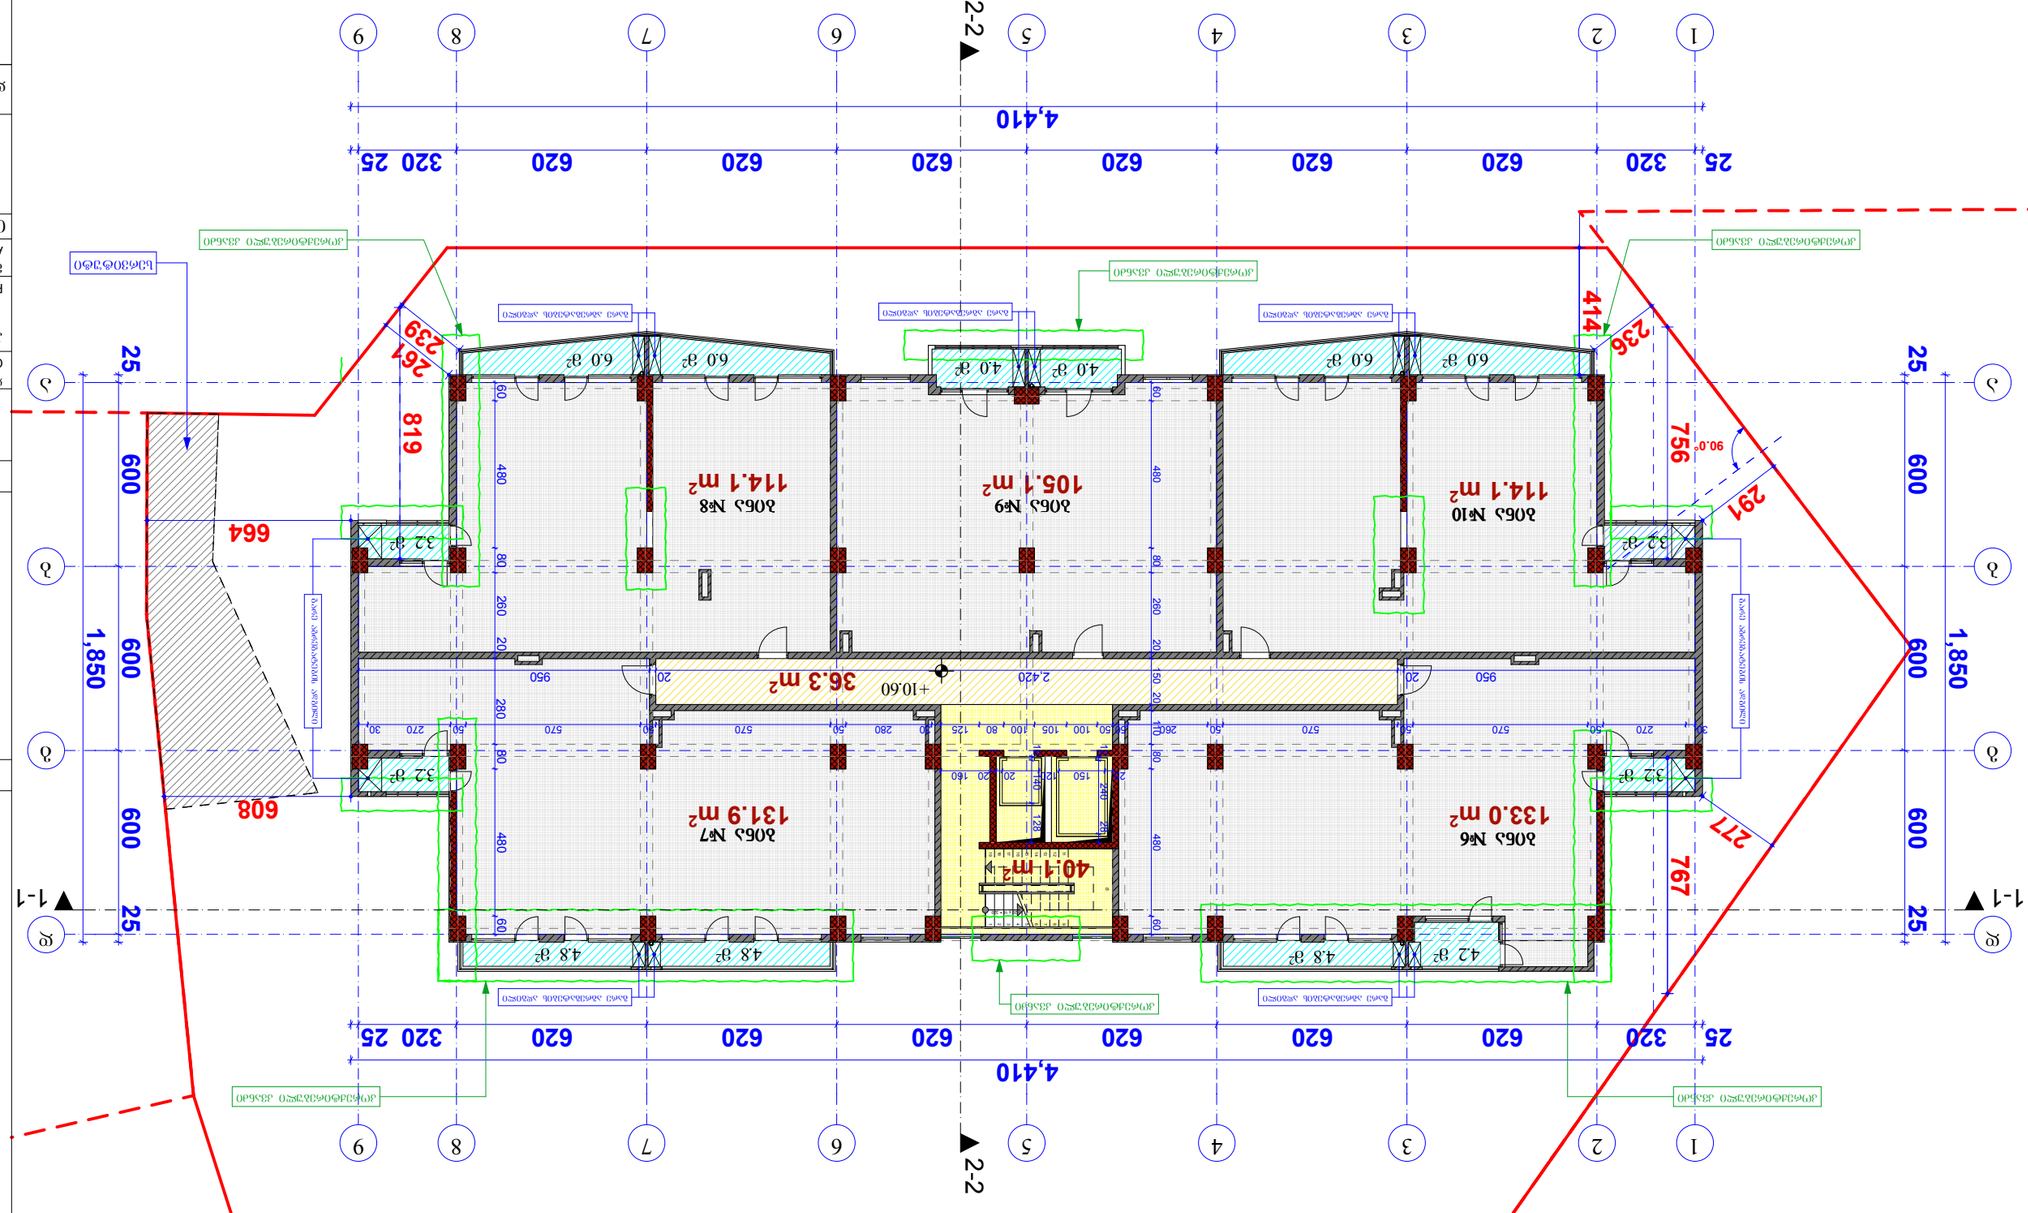
2-2
1-1
1
2
3
4
5
6
7
8
9
А
Б
В
4,410
25
320
620
600
1,850
414
236
291
90.0°
756
271
767
608
664
819
264
239
ЖЕЛЕЗОБЕТОНОВА ПЛОЧА


ЗАМЕЧАНИЯ: 1. ЗАМЕРИТЕЛНА ТАБЛА ЗА ПРОВЕРКА НА ГЕОДЕЗИЧЕСКИТЕ ДАННИ ПРЕДИ ЗАПОЧВАНЕ НА СТРОИТЕЛСТВОТО.
2. ФАЗИРАНЕТО НА ДЕЙНОСТИТЕ ДА СЕ ИЗПЪЛНЯВА СЪГЛАСНО ИЗИСКВАНИЯТА НА ЗАКОНА ЗА ЗДРАВЕТО И БЕЗОПАСНОСТТА ПРИ РАБОТА.
3. ФАЗИРАНЕТО ДА СЕ ИЗПЪЛНЯВА СЪГЛАСНО ИЗИСКВАНИЯТА НА ЗАКОНА ЗА ЗДРАВЕТО И БЕЗОПАСНОСТТА ПРИ РАБОТА.
4. ПРИ ИЗПЪЛНЕНИЕ НА ОБЩОСТРОИТЕЛНИТЕ РАБОТИ ДА СЕ ИЗПОЛЗВАТ ПРЕДПАЗНИ ПРЕГРАДИ, ОТГОВАРЯЩИ НА ИЗИСКВАНИЯТА НА ЗАКОНА ЗА ЗДРАВЕТО И БЕЗОПАСНОСТТА ПРИ РАБОТА.
5. ПРИ ИЗПЪЛНЕНИЕ НА ОБЩОСТРОИТЕЛНИТЕ РАБОТИ ДА СЕ ИЗПОЛЗВАТ ПРЕДПАЗНИ ПРЕГРАДИ, ОТГОВАРЯЩИ НА ИЗИСКВАНИЯТА НА ЗАКОНА ЗА ЗДРАВЕТО И БЕЗОПАСНОСТТА ПРИ РАБОТА.
6. ПРИ ДА СЕ ИЗПОЛЗВАТ ПРЕДПАЗНИ ПРЕГРАДИ ОТ ТИП "1-2", "2-1", "8-9" ДА СЕ "9-8" ЗАВИСИМО ОТ ИЗИСКВАНИЯТА НА ЗАКОНА ЗА ЗДРАВЕТО И БЕЗОПАСНОСТТА ПРИ РАБОТА.
7. " " ЗА ИЗПОЛЗВАНЕ НА ПРЕДПАЗНИ ПРЕГРАДИ ОТ ТИП "4-6" ЗАВИСИМО ОТ ИЗИСКВАНИЯТА НА ЗАКОНА ЗА ЗДРАВЕТО И БЕЗОПАСНОСТТА ПРИ РАБОТА.
8. "3-2" ЗАВИСИМО ОТ ИЗИСКВАНИЯТА НА ЗАКОНА ЗА ЗДРАВЕТО И БЕЗОПАСНОСТТА ПРИ РАБОТА.
9. ЗАВИСИМО ОТ ИЗИСКВАНИЯТА НА ЗАКОНА ЗА ЗДРАВЕТО И БЕЗОПАСНОСТТА ПРИ РАБОТА.

+13.80 ОТМЕТКИ

ОПИСАНИЕ НА ПРОМЕНИТЕ	ДАТА	ЗА ПОДПИС
ЗАЯВИТЕЛ		
ПРОЕКТАНТ		
ПРОЕКТАНТ		
ПРОЕКТАНТ

ЗАМЕЧАНИЯ ОТНОСИТЕЛЬНО ИЗМЕРЕНИЯ:

1. ИЗМЕРЕНИЯ ВЗЯТЫ ВЗЯТЫ ОТНОСИТЕЛЬНО ОТМЕТКИ ЧИСТОВОГО ПОЛА ПЕРВОГО ЭТАЖА (ОТМЕТКА ЧИСТОВОГО ПОЛА ПЕРВОГО ЭТАЖА ПРИНЯТА ЗА ОТМЕТКУ +17,00 ОТНОСИТЕЛЬНО УРОВНЯ МОРЯ).
2. ФАКТИЧЕСКИЕ РАЗМЕРЫ ПОМЕЩЕНИЙ ОТЛИЧАЮТСЯ ОТ ПРОЕКТНЫХ НА ВЕЛИЧИНУ ШТУКАТУРНОГО СЛОЯ.
3. ФАКТИЧЕСКИЕ РАЗМЕРЫ ПРОЕМОВ ОТЛИЧАЮТСЯ ОТ ПРОЕКТНЫХ НА ВЕЛИЧИНУ ЗАЗОРОВ МЕЖДУ ПРОЕМНЫМИ БЛОКАМИ И СТЕНАМИ.
4. ВСЕ РАЗМЕРЫ ОКОН "8"-6" И "4"-7" ОТНОСЯТСЯ К ОКОННЫМ ПРОЕМАМ ОТКОСЫ ОКОННЫХ ПРОЕМОВ ВЫПОЛНЯЮТСЯ ПОСЛЕ МОНТАЖА ОКОННЫХ БЛОКОВ.
5. ВСЕ РАЗМЕРЫ "5" ОТНОСЯТСЯ К ОСЯМ ВНУТРЕННИХ ПЕРЕГОРОДОК ТОЛЩИНОЙ 120 ММ.
6. "2" И "1" ОТНОСЯТСЯ К ОСЯМ ВНУТРЕННИХ ПЕРЕГОРОДОК ТОЛЩИНОЙ 80 ММ. ВСЕ ОСИ ОКОННЫХ ПРОЕМОВ "1-2", "2-1", "8-9" И "9-8" ОТНОСЯТСЯ К ОСЯМ ВНУТРЕННИХ ПЕРЕГОРОДОК ТОЛЩИНОЙ 120 ММ.
7. " " И "1" ОТНОСЯТСЯ К ОСЯМ ВНУТРЕННИХ ПЕРЕГОРОДОК ТОЛЩИНОЙ 380 ММ.
8. "3-2" ОТНОСЯТСЯ К ОСЯМ ВНУТРЕННИХ ПЕРЕГОРОДОК ТОЛЩИНОЙ 250 ММ, "4-6" ОТНОСЯТСЯ К ОСЯМ ВНУТРЕННИХ ПЕРЕГОРОДОК ТОЛЩИНОЙ 380 ММ.
9. ОТМЕТКИ ПОЛА ПОМЕЩЕНИЙ ВЫШЕ ОТМЕТКИ ПОЛА ПЕРВОГО ЭТАЖА ПРИНЯТЫ ПО ТОЛЩИНЕ ПЕРЕКРЫТИЯ.

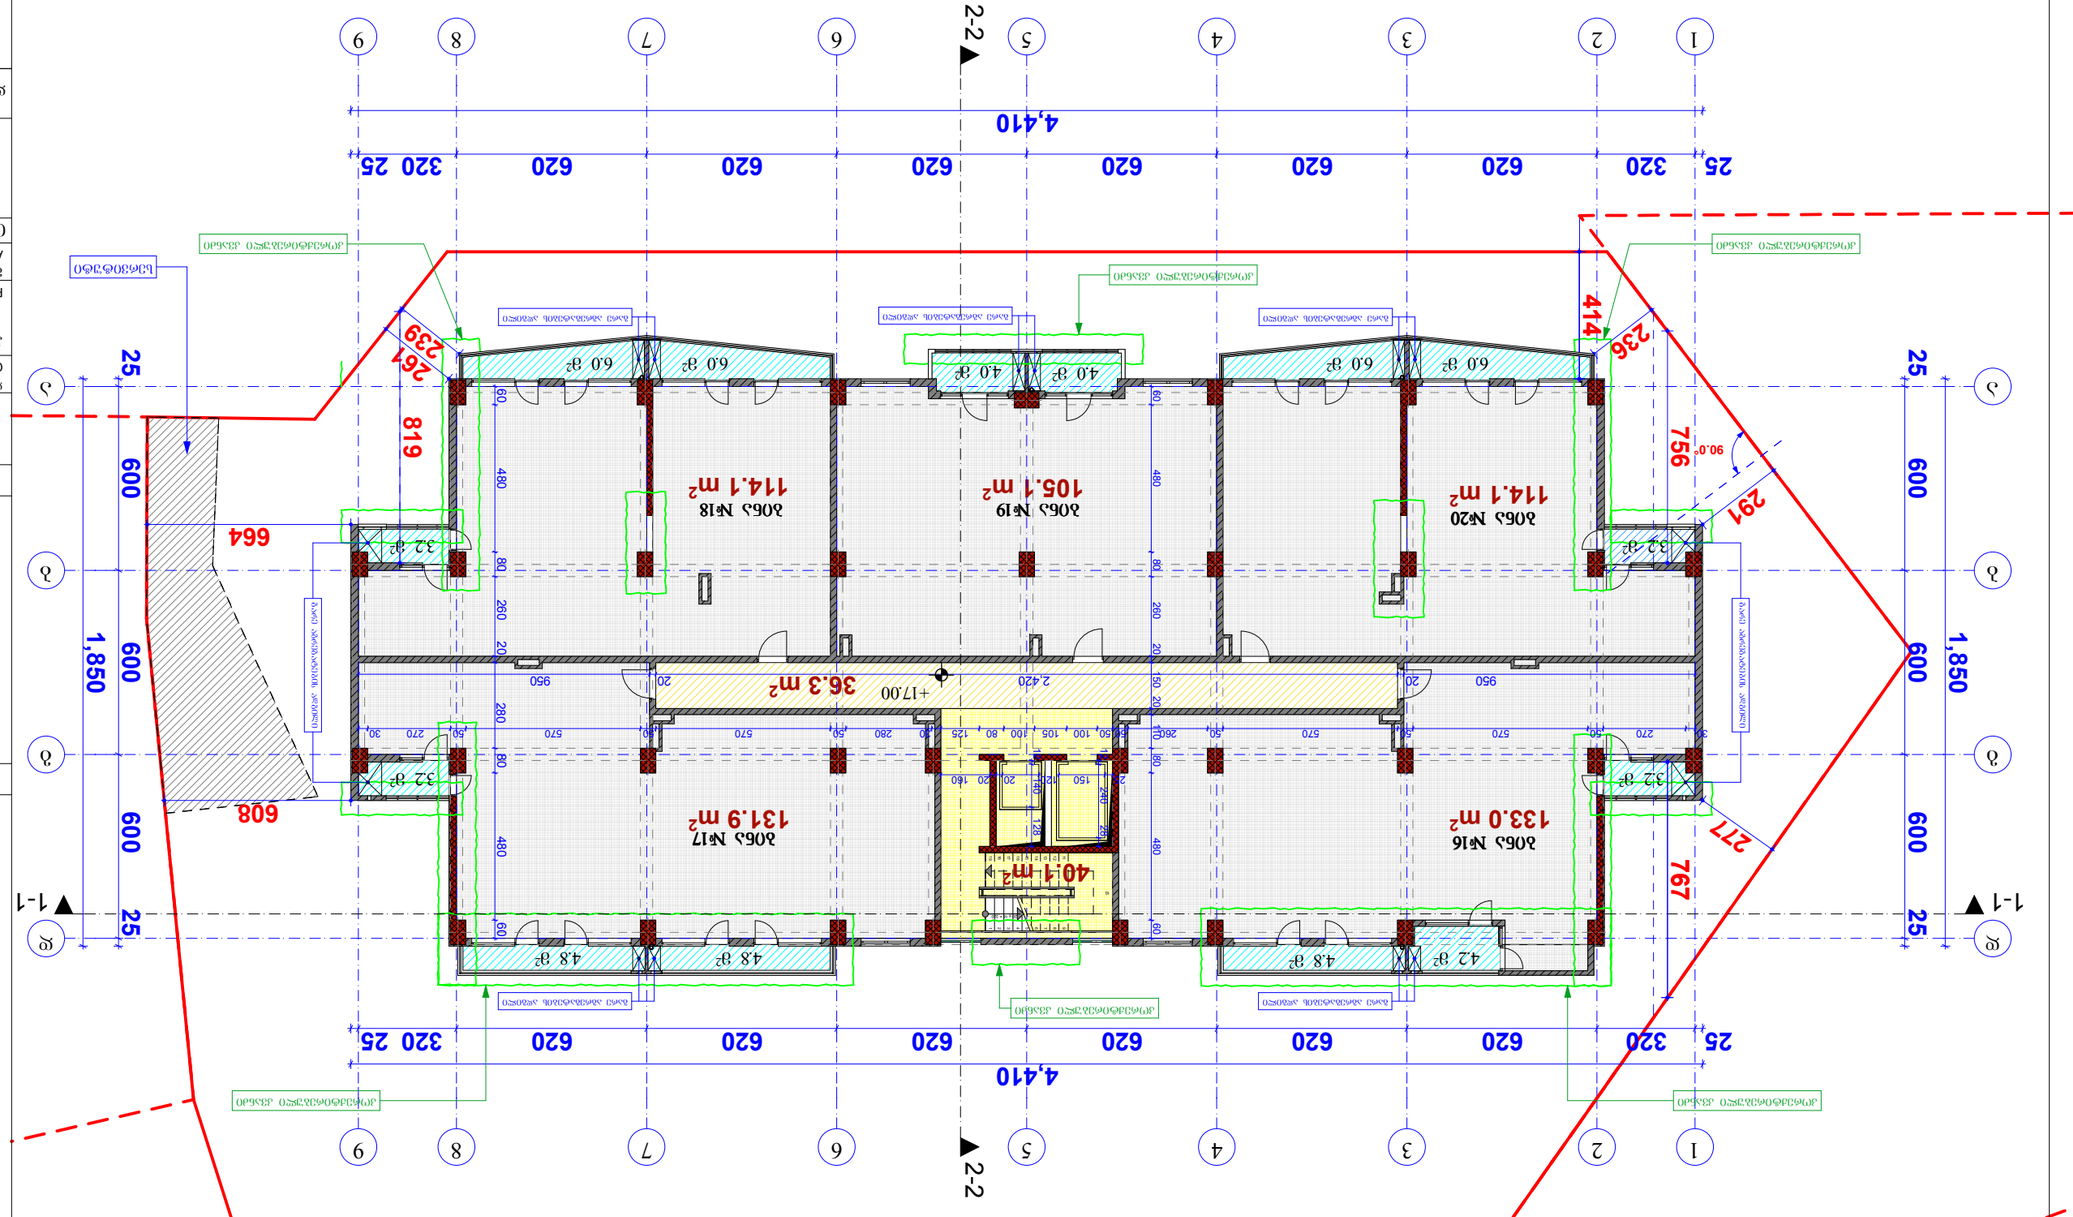

ЗДАНИЕ ЗДАНИЕ ЗАПРЕДЕЛЬНОГО ОБЩЕСТВА ВЫСОКОТОЧНЫХ ЗДАНИЙ И СООРУЖЕНИЙ ЗАПРЕДЕЛЬНОЙ ВЫСОТЫ

ЗАО «ЗАПРЕДЕЛЬНЫЕ ЗДАНИЯ»

ЗАКАЗЧИК CLIENT	ЗАО «ЗДАНИЯ»
ОБЪЕКТ PROJECT	ЗДАНИЕ ЗАПРЕДЕЛЬНОЙ ВЫСОТЫ ЗДАНИЯ ЛИТЕРА "А" ЗДАНИЯ ОБЩЕСТВЕННОГО НАЗНАЧЕНИЯ
ADDRESS	ГОРОД ЗАПРЕДЕЛЬНЫЙ, УЛИЦА ЗАПРЕДЕЛЬНАЯ, ДОМ 1
ОБЪЕМ-ПЛАНИРОВОЧНАЯ	ЖИЛАЯ
ГЕНЕРАЛЬНЫЙ ПЛАН	Г. ЗАПРЕДЕЛЬНЫЙ
АРХИТЕКТОР	А. ЗАПРЕДЕЛЬНЫЙ
ГЛАВНЫЙ АРХИТЕКТОР ПРОЕКТА	А. ЗАПРЕДЕЛЬНЫЙ

ПЛАН ЭТАЖА ОТМ. +17,00

ДАТА ДОКУМЕНТА DATE OF ISSUE	20/02/2019
МАСШТАБ SCALE	1:200
ЛИСТ SHEET	36
ЛИСТОВ SHEETS	36
ФОРМАТ PAPER SIZE	A - 3
№ ПРОЕКТА PROJECT #	

ПЛАН ЭТАЖА ОТМ. +17,00

ПОМЕЩЕНИЕ	ПЛОЩАДЬ
КОМНАТА № 16	133.0 м²
КОМНАТА № 17	131.9 м²
КОМНАТА № 18	114.1 м²
КОМНАТА № 19	105.1 м²
КОМНАТА № 20	114.1 м²
ЛЕСТНИЧНАЯ КЛЕТКА	40.1 м²
ЛИФТОВОЙ ХОЛЛ	36.3 м²
ОБЩАЯ ПЛОЩАДЬ ЭТАЖА	598.2 м²
ПЛОЩАДЬ ЗАСТРОЙКИ	738.0 м²

ЗОНЫ ВЛИЯНИЯ ОБЪЕКТА НА ОКРУЖАЮЩУЮ ЗАСТРОЙКУ


ОБЪЕМ ЗДАНИЯ 42 ОТСЕКА ВЫСОТОЙ 74,1 М

ПЛОЩАДЬ ЗАСТРОЙКИ – 747.1 М²

ЗДАНИЕ ЗАПРЕДЕЛЬНОГО ОБЩЕСТВА ВЫСОКОТОЧНЫХ ЗДАНИЙ И СООРУЖЕНИЙ ЗАПРЕДЕЛЬНОЙ ВЫСОТЫ

ОТМЕТКИ ЗДАНИЯ	ВЕРТИКАЛЬНАЯ ПРИВЯЗКА	ГОРИЗОНТАЛЬНАЯ ПРИВЯЗКА
ИЗМ. ЛИСТ	ДОКУМЕНТ	ПОДПИСЬ
ИЗМ. ЛИСТ	ДОКУМЕНТ	ПОДПИСЬ
ГЛАВНЫЙ ИНЖЕНЕР ПРОЕКТА		
ГЛАВНЫЙ ИНЖЕНЕР		
НАЧАЛЬНИК ОТДЕЛА		
ГЛАВНЫЙ АРХИТЕКТОР		
ГЛАВНЫЙ АРХИТЕКТОР ПРОЕКТА		
ГЕНЕРАЛЬНЫЙ ПЛАН		
АРХИТЕКТОР		
ГЛАВНЫЙ АРХИТЕКТОР ПРОЕКТА		
ОБЪЕМ-ПЛАНИРОВОЧНАЯ

შენიშვნა ფართების გადაჯგუფებამ გამოიწვია ინტენსიობის საანგარიშო ფართის და სასრგებლო ფართების მაჩვენებლების მცირეოდენი ცვლილებები

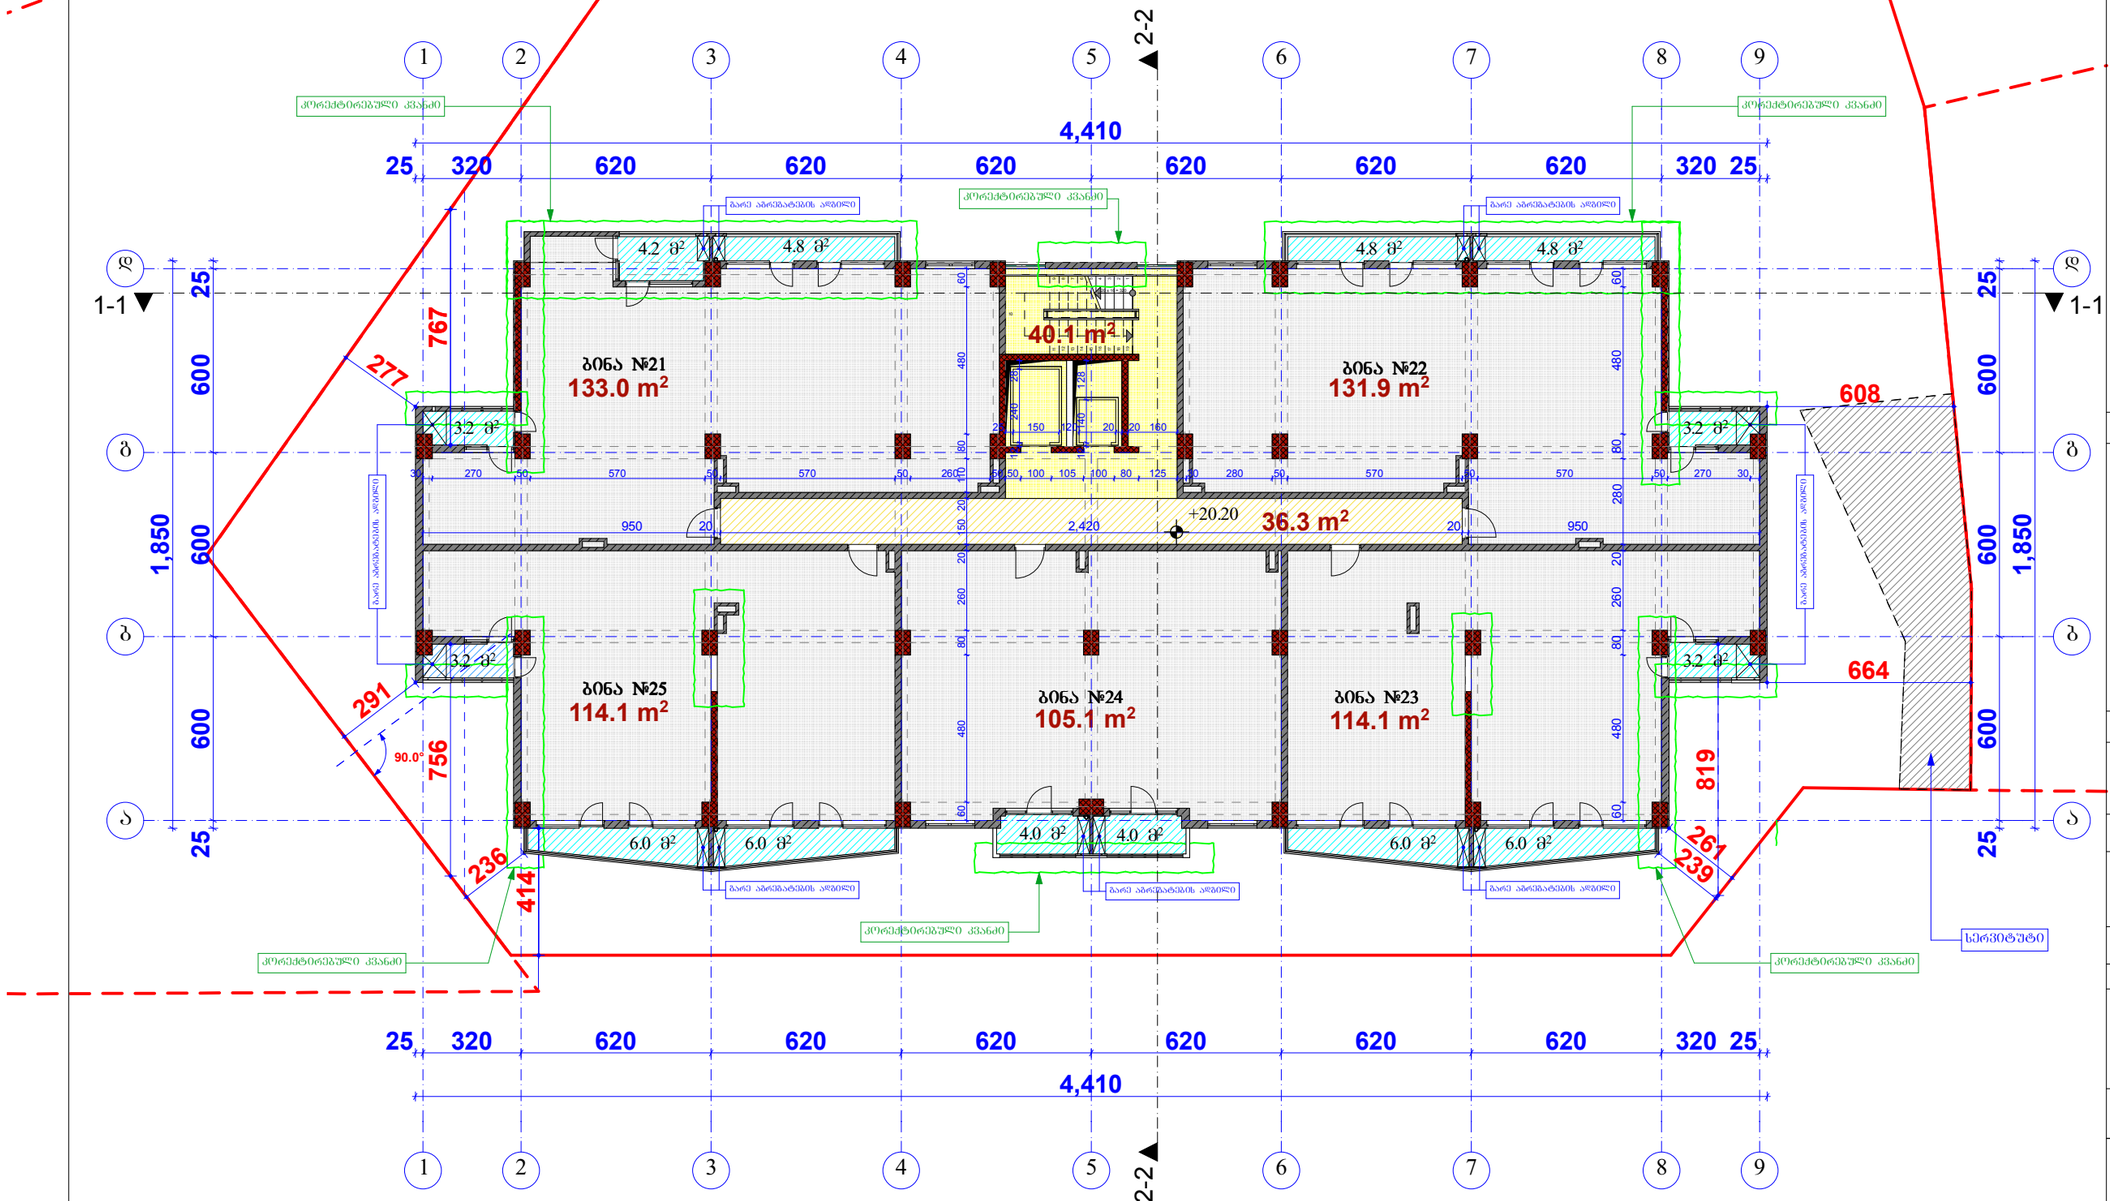


კორექტირებული კვანძები: +20.20 ნიშნულზე

1. კოლონების ბაბარიტები ნაწილობრივ შეცვლილია (კონსტრუქციულ გადაწყვეტასთან შესაბამისობაში)
2. რკ/ბეტონის დიაფრაგმები დამატებით ეწყობა "2" და "8" ღერძებზე "ბ"–"დ" მონაკვეთში, ამავე მონაკვეთში გაუქმდა "5"–"6" ღერძებს შორის არსებული დიაფრაგმა.
3. რკ/ბეტონის დიაფრაგმებში მოეწყო ღიობები, ასევე "2" და "8" ღერძებზე "ა-ბ" და "ბ-ა" მონაკვეთში.
4. "დ" ღერძის მიწნაზე "8"-6" და "4"-"2" მონაკვეთში არსებულ აივნებზე ლითონის მოაჯირების ნაცვლად ეწყობა წვრილმარცვლოვანი ბლოკის მოაჯირი ლითონის სახელურით.
5. "დ" ღერძზე "5" ღერძის გადაკვეთასთან არსებული კიბის უჯრედის კედელი გაიწია "ა-დ" მიმართულებით 20 სმ-ით.
6. "ბ" და "გ" ღერძების მიწნაზე "1-2" "2-1" "8-9" და "9-8" მონაკვეთებში აივნის ლითონის მოაჯირის ნახატი შეიცვალა და ძირზე დაემატა ბლოკის დაბალი მოაჯირი.
7. " ა" ღერძის მიწნაზე "4-6" მონაკვეთებში აივნის ლითონის მოაჯირის ნახატი შეიცვალა და ძირზე დაემატა ბლოკის დაბალი მოაჯირი.
8. "3-2" მონაკვეთში "დ" ღერძის გასწვრივ დაპროექტებული კედლების მდებარეობა შეიცვალა, რამაც გააუმჯობესა ღიობების მიმართება სამზიდო მიწნასთან.
9. მოცემულ სართულზე დამატებით დაპროექტდა საკომუნიკაციო შახტები და ნაწილობრივ შეიცვალა ადგილმდებარეობა.

ფორმატი PAPER SIZE		პროექტის № PROJECT #
A - 3		

პირობითი ნიშნები

საპროექტო ტერიტორიის საზღვარი

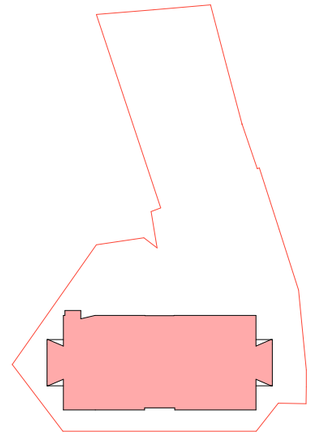

ინტენსიობის კ2 კოეფიციენტის საანგარიშო ფართი – 747.1 მ²

ტექ მაჩვენებლები

საერთო ფართი	738.0 კვ.მ
მათ შორის:	
საცხოვრებელი ფართი:	598.2 კვ.მ
კიბის უჯრედი, ლიფტი:	40.1 კვ.მ
საზაფხულო ფართი:	63.4 კვ.მ
დამხმარე ფართი:	36.3 კვ.მ

კორიდორი.

შენიშვნა

დამკვეთი CLIENT	შ.პ.ს "ემ კუბი"
პროექტი PROJECT	მრავალფუნქციური კომპლექსი. მრავალბინიანი საცხოვრებელი სახლი "A" ბლოკის კორექტირებული პროექტი
მისამართი ADDRESS	ქ.თბილისი ვაზისუბნის IV მ-რ, I კვარტალი, ეშბას ქუჩა

თანამდებობა	გვარი	ხელმოწერა
პრ. ავტორი	ა.მიქუჩაძე	
დაამუშავა	ა.მიქუჩაძე	


ფიზიკური პირი ა.მიქუჩაძე

ს/კ № 01019012603

არქიტექტურული ნაწილი

მაშტაბი SCALE	თარიღი DATE OF ISSUE	20/02/2019
1:200	ნახაზი	DRVG.
	გეგმა +20.20 ნიშნულზე	
სტადია STAGE	ფურც. PAGES	სულ ALL
არქ. პროექტი		

შენიშვნა ფართების გადაჯგუფებამ გამოიწვია ინტენსიობის საანგარიშო ფართის და სასრგებლო ფართების მაჩვენებლების მცირეოდენი ცვლილებები

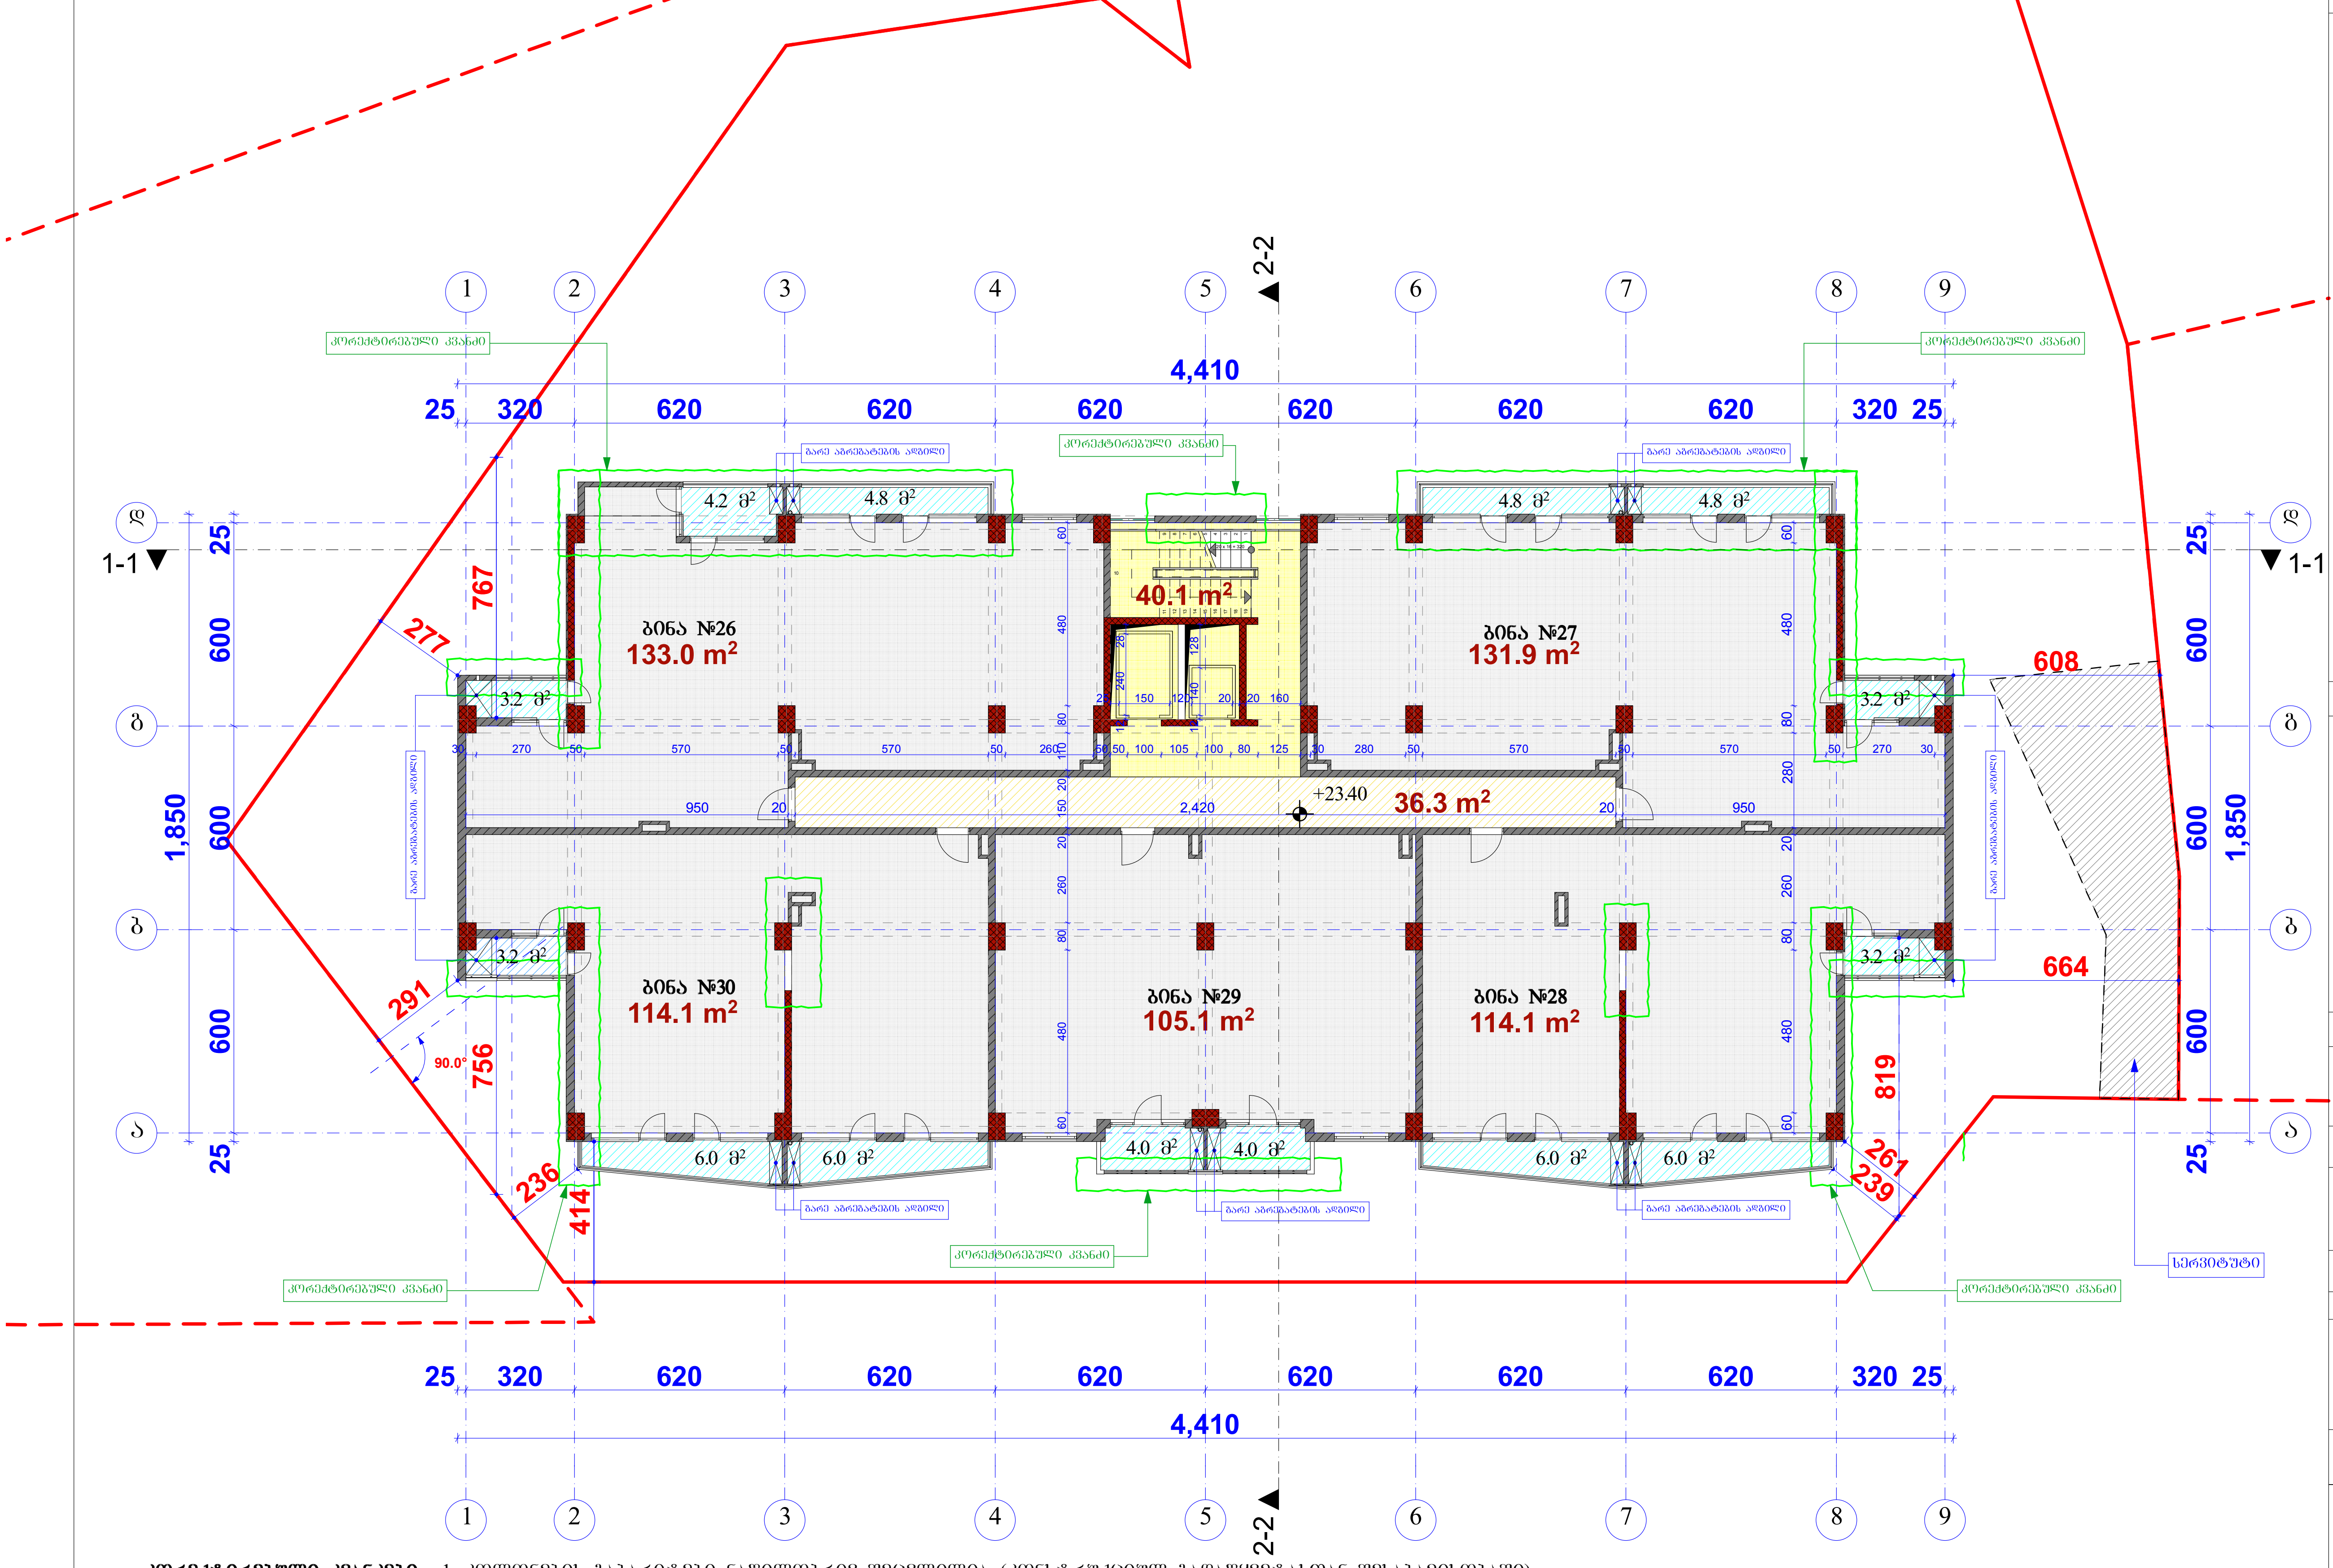


კორექტირებული კვანძები: +23.40 ნიშნულზე

1. კოლონების გაბარიტები ნაწილობრივ შეცვლილია (კონსტრუქციულ გადაწყვეტასთან შესაბამისობაში)
2. რკ/ბეტონის დიაფრაგმები დამატებით ეწყობა "2" და "8" ღერძებზე "გ"–"დ" მონაკვეთში, ამავე მონაკვეთში გაუქმდა "5"–"6" ღერძებს შორის არსებული დიაფრაგმა.
3. რკ/ბეტონის დიაფრაგმებში მოეწყო ღიობები, ასევე "2" და "8" ღერძებზე "ა-ბ" და "ბ-ა" მონაკვეთშიც.
4. "დ" ღერძის მიჯნაზე "8"-6" და "4"-"2" მონაკვეთში არსებულ აივნებზე ლითონის მოაჯირების ნაცვლად ეწყობა წვრილმარცვლოვანი ბლოკის მოაჯირი ლითონის სახელურით.
5. "დ" ღერძზე "5" ღერძის გადაკვეთასთან არსებული კიბის უჯრედის კედელი გაიწია "ა-დ" მიმართულებით 20 სმ-ით.
6. "ბ" და "გ" ღერძების მიჯნაზე "1-2" "2-1" "8-9" და "9-8" მონაკვეთებში აივნის ლითონის მოაჯირის ნახატი შეიცვალა და ძირზე დაემატა ბლოკის დაბალი მოაჯირი.
7. " ა" ღერძის მიჯნაზე "4-6" მონაკვეთებში აივნის ლითონის მოაჯირის ნახატი შეიცვალა და ძირზე დაემატა ბლოკის დაბალი მოაჯირი.
8. "3-2" მონაკვეთში "დ" ღერძის გასწვრივ დაპროექტებული კედლების მდებარეობა შეიცვალა, რამაც გააუმჯობესა ღიობების მიმართება სამზობლო მიჯნასთან.
9. მოცემულ სართულზე დამატებით დაპროექტდა საკომუნიკაციო შახტები და ნაწილობრივ შეიცვალა ადგილმდებარეობა.

ფორმატი PAPER SIZE	A - 3	პროექტის № PROJECT #

პირობითი ნიშნები

საპროექტო ტერიტორიის საზღვარი

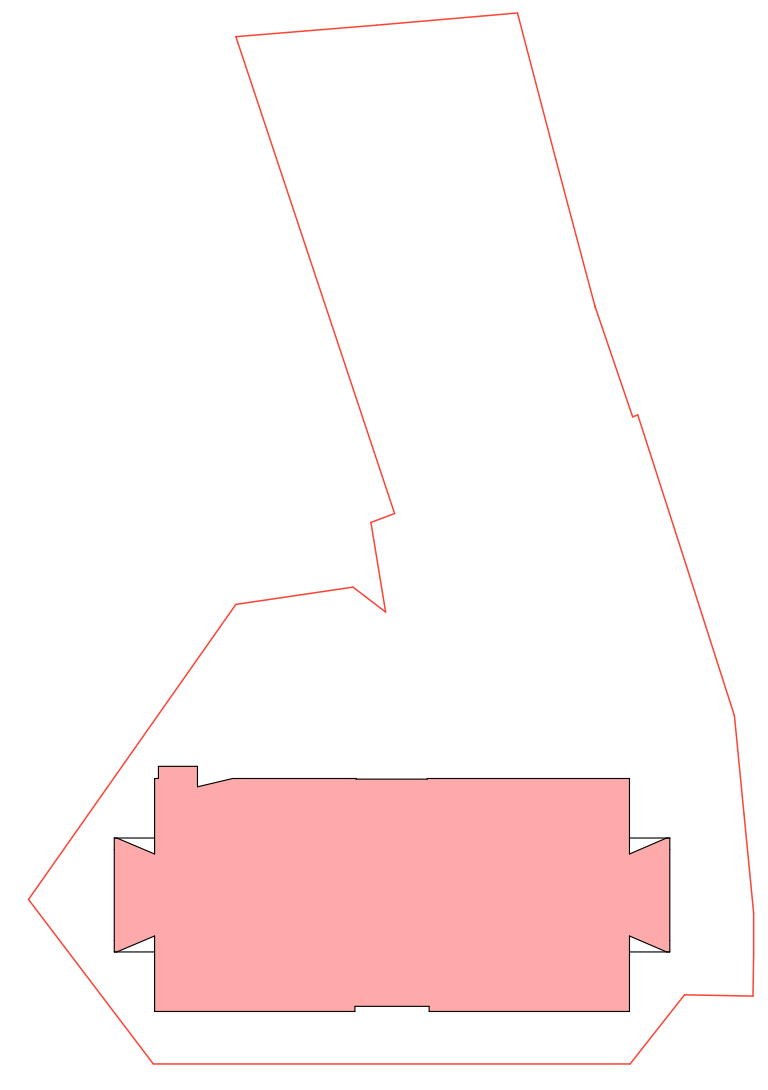

ინტენსიობის კ2 კოეფიციენტის საანგარიშო ფართი -- 747.1 მ²

ტექ მაჩვენებლები

საერთო ფართი .... 738.0 კვ.მ

მათ შორის:

საცხოვრებელი ფართი:	598.2 კვ.მ
კიბის უჯრედი, ლიფტი:	40.1 კვ.მ
საზაფხულო ფართი:	63.4 კვ.მ
დამხმარე ფართი: კორიდორი.	36.3 კვ.მ

შენიშვნა

დამკვეთი CLIENT	შ.პ.ს "ემ კუბი"
პროექტი PROJECT	მრავალფუნქციური კომპლექსი. მრავალბინიანი საცხოვრებელი სახლი "A" ბლოკის კორექტირებული პროექტი
მისამართი ADDRESS	ქ.თბილისი ვაზისუბნის IV მ-რ, I კვარტალი, ეშბას ქუჩა

თანამდებობა	გვარი	ხელმოწერა
პრ. ავტორი	ა.მიქუჩაძე	[signature]
დაამუშავა	ა.მიქუჩაძე	[signature]

ფიზიკური პირი ა.მიქუჩაძე

ს/კ № 01019012603

არქიტექტურული ნაწილი

მასშტაბი SCALE	თარიღი DATE OF ISSUE	20/02/2019
1:200	ნახაზი DRVG.	გეგმა +23.40 ნიშნულზე
სტადია STAGE	ფურც. PAGES	სულ ALL
არქ. პროექტი		

ЗАМЕЧАНИЯ: 1. ДЛЯ ПОСТРОЙКИ ВЗЯТЬ ГЕОДЕЗИЧЕСКУЮ ОСНОВУ (ГЕОДЕЗИЧЕСКИЙ ПЛАН) ПРИ ПОМОЩИ ГЕОДЕЗИЧЕСКИХ ПРИБОРОВ.

2. ФУНДАМЕНТЫ ВЫПОЛНИТЬ ИЗ ЖЕЛЕЗОБЕТОННЫХ БЛОКОВ ПО ГОСТ 13579-78 НА ЦЕМЕНТНО-ПЕСЧАНОМ РАСТВОРЕ МАРКИ 50. ГИДРОИЗОЛЯЦИЯ ДВУХСЛОЙНАЯ ИЗ РУБЕРОИДА НА БИТУМНОЙ МАСТИКЕ.

3. ФУНДАМЕНТЫ ПОД ВНУТРЕННИЕ НЕСУЩИЕ СТЕНЫ ВЫПОЛНЯЮТСЯ ИЗ ЖЕЛЕЗОБЕТОННЫХ ПЛИТ ТОЛЩИНОЙ 300 ММ.

4. ЦОКОЛЬ ОБЛИЦОВАТЬ ГРАНИТНЫМИ ПЛИТАМИ ТОЛЩИНОЙ 20 ММ.

5. ВНУТРЕННЯЯ ОТДЕЛКА ПОМЕЩЕНИЙ ПРОИЗВОДИТЬ ПО ИНДИВИДУАЛЬНЫМ ЗАКАЗАМ ЖИЛЬЦОВ.

6. ПОЛЫ ВО ВСЕХ ПОМЕЩЕНИЯХ ЗА ИСКЛЮЧЕНИЕМ САНУЗЛОВ ВЫПОЛНИТЬ ПО ЛАГАМ С ПОСЛЕДУЮЩЕЙ ЗАСЫПКОЙ ШЛАКОМ ТОЛЩИНОЙ 200 ММ. ПЕРЕКРЫТИЯ ИЗ ЖЕЛЕЗОБЕТОННЫХ ПУСТОТНЫХ ПЛИТ ПЕРЕКРЫТИЯ ПО ГОСТ 9561-91 ТОЛЩИНОЙ 160 ММ.

7. ВНУТРЕННИЕ ПЕРЕГОРОДКИ ТОЛЩИНОЙ 80 ММ ВЫПОЛНЯЮТСЯ ИЗ ГИПСОБЕТОННЫХ ПЛИТ ПО ГОСТ 6428-83.


8. ВНУТРЕННЯЯ ОТДЕЛКА ПОМЕЩЕНИЙ ВЫПОЛНЯЕТСЯ ПО ИНДИВИДУАЛЬНЫМ ЗАКАЗАМ ЖИЛЬЦОВ.

9. ВЕНТИЛЯЦИЯ ПРИНУДИТЕЛЬНАЯ ВЫТЯЖНАЯ ИЗ САНУЗЛОВ И КУХОНЬ ЧЕРЕЗ ВЕНТКАНАЛЫ В ПЕРЕКРЫТИЯХ.

ЭКСПЛИКАЦИЯ ПОМЕЩЕНИЙ ЖИЛОЙ ЧАСТИ

№	НАЗВАНИЕ	ПЛОЩАДЬ
1	ПРИХОЖАЯ	6.0 м²
2	САНУЗЕЛ	4.8 м²
3	КУХНЯ	6.0 м²
4	ЖИЛАЯ КОМНАТА	32 м²
5	ЖИЛАЯ КОМНАТА	32 м²
6	ЖИЛАЯ КОМНАТА	32 м²
7	САНУЗЕЛ	4.2 м²
8	КУХНЯ	6.0 м²
9	ПРИХОЖАЯ	6.0 м²
10	ЖИЛАЯ КОМНАТА	32 м²
11	ЖИЛАЯ КОМНАТА	32 м²
12	ЖИЛАЯ КОМНАТА	32 м²
13	САНУЗЕЛ	4.8 м²
14	КУХНЯ	6.0 м²
15	ПРИХОЖАЯ	6.0 м²
16	ЖИЛАЯ КОМНАТА	32 м²
17	ЖИЛАЯ КОМНАТА	32 м²
18	ЖИЛАЯ КОМНАТА	32 м²
19	САНУЗЕЛ	4.8 м²
20	КУХНЯ	6.0 м²
21	ПРИХОЖАЯ	6.0 м²
22	ЖИЛАЯ КОМНАТА	32 м²
23	ЖИЛАЯ КОМНАТА	32 м²
24	ЖИЛАЯ КОМНАТА	32 м²
25	САНУЗЕЛ	4.8 м²
26	КУХНЯ	6.0 м²
27	ПРИХОЖАЯ	6.0 м²
28	ЖИЛАЯ КОМНАТА	32 м²
29	ЖИЛАЯ КОМНАТА	32 м²
30	ЖИЛАЯ КОМНАТА	32 м²
31	САНУЗЕЛ	4.8 м²
32	КУХНЯ	6.0 м²
33	ПРИХОЖАЯ	6.0 м²
34	ЖИЛАЯ КОМНАТА	32 м²
35	ЖИЛАЯ КОМНАТА	32 м²
36	ЖИЛАЯ КОМНАТА	32 м²
37	САНУЗЕЛ	4.8 м²
38	КУХНЯ	6.0 м²
536	КУХНЯ	6.0 м²

შენიშვნა ᲬᲐᲠᲗᲔᲑᲘᲡ ᲒᲐᲓᲐᲯᲒᲣᲤᲔᲑᲐᲛ ᲒᲐᲛᲝᲘᲬᲕᲘᲐ ᲘᲜᲢᲔᲜᲡᲘᲝᲑᲘᲡ ᲡᲐᲜᲒᲐᲠᲘᲨᲝ ᲬᲐᲠᲗᲘᲡ ᲓᲐ ᲡᲐᲡᲠᲒᲔᲑᲚᲝ ᲬᲐᲠᲗᲔᲑᲘᲡ ᲛᲐᲩᲕᲔᲜᲔᲑᲚᲔᲑᲘᲡ ᲛᲪᲘᲠᲔᲝᲓᲔᲜᲘ ᲪᲕᲚᲘᲚᲔᲑᲔᲑᲘ

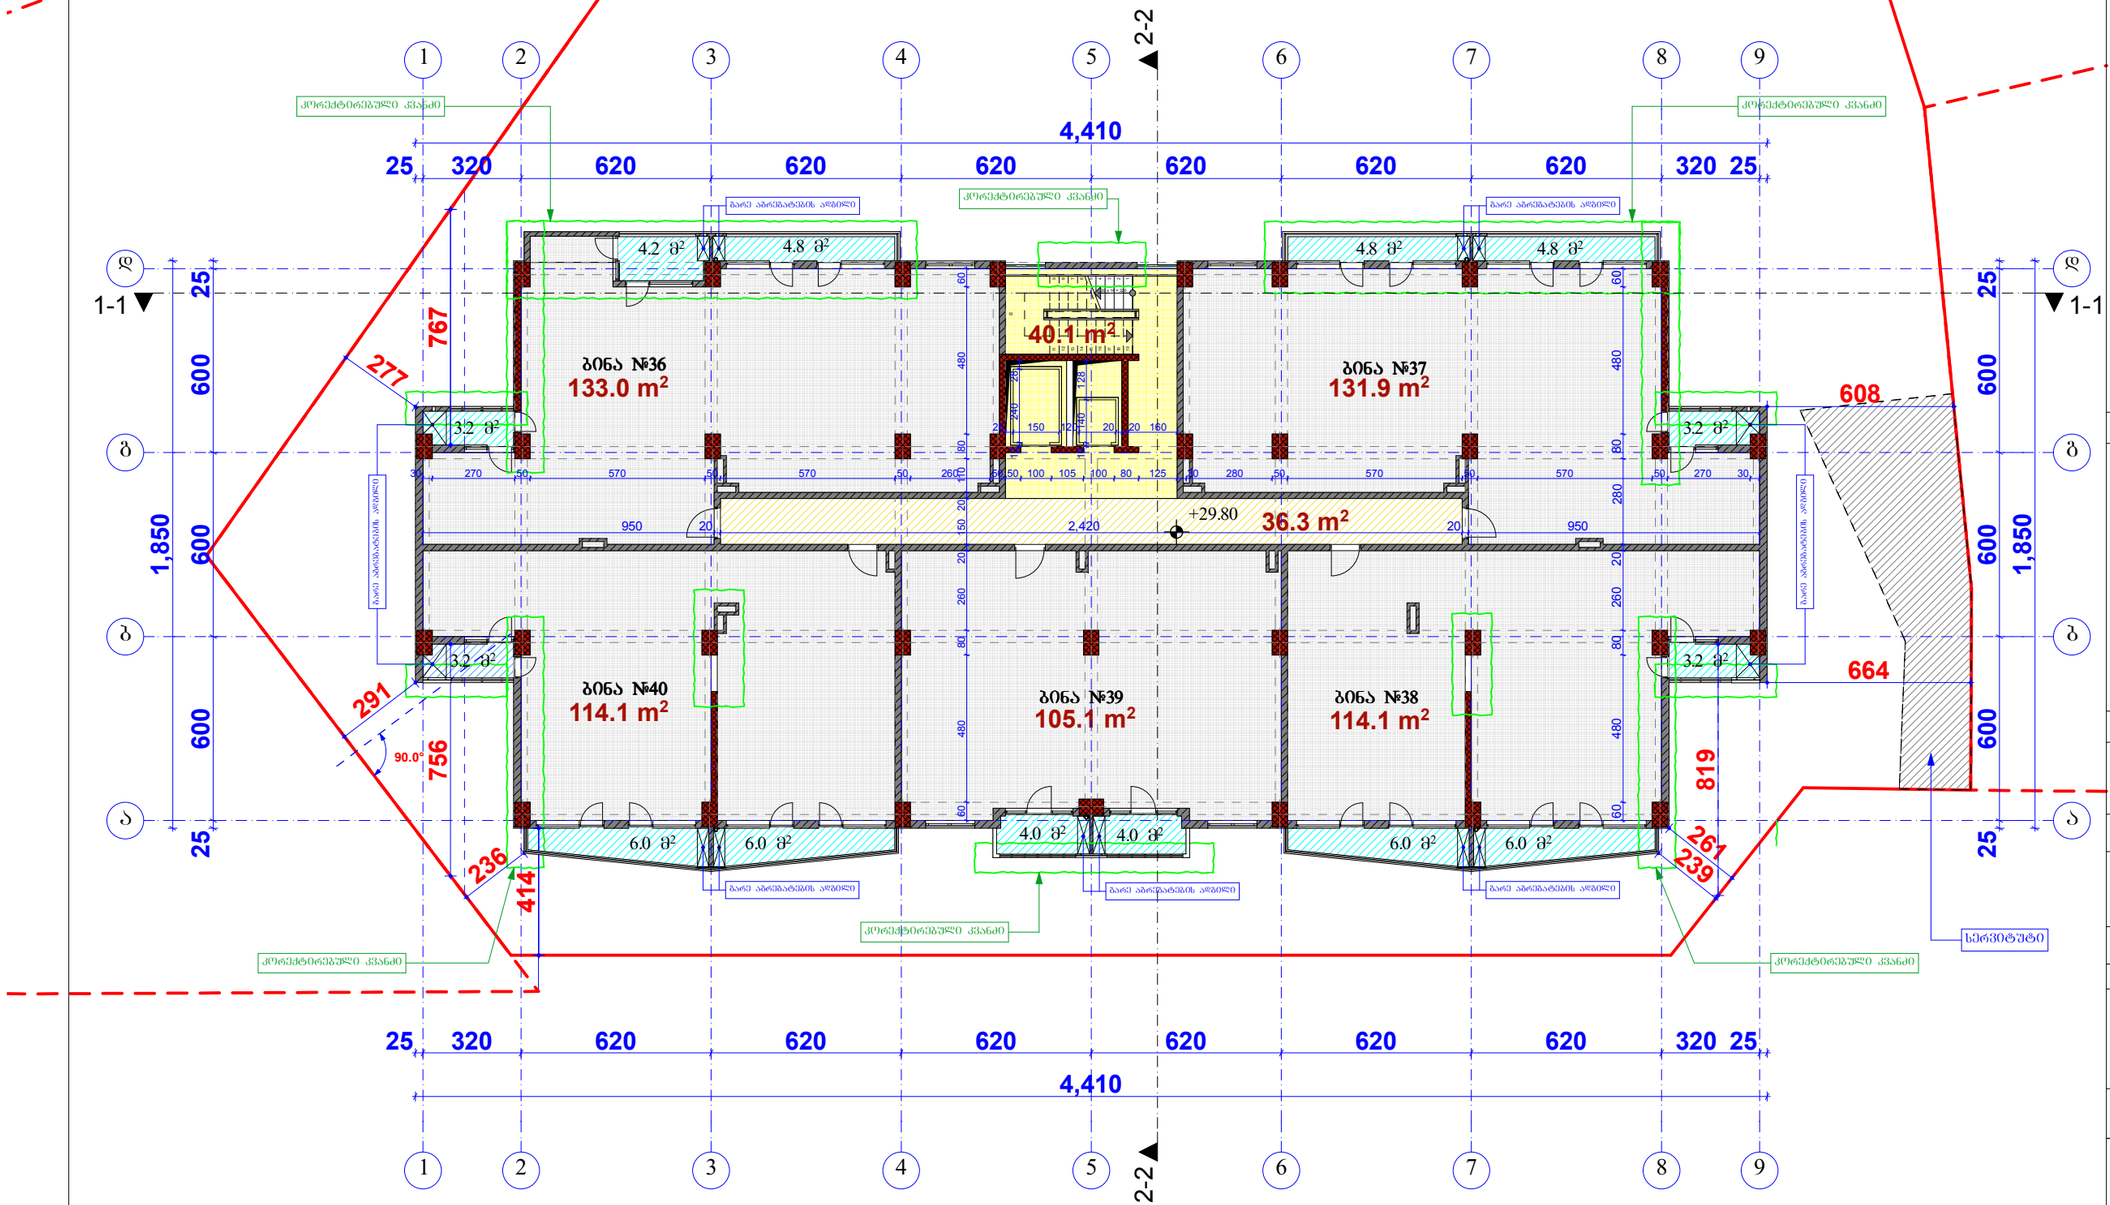


კონსტრუქციული კვანძები:
+29.80 ნიშნულზე

1. კოლონების ბაბარიტები ნაწილობრივ შეცვლილია (კონსტრუქციულ ბადეწყვეტასთან შესაბამისობაში)
2. რკ/ბეტონის დიაფრაგმები დამატებით ეწყობა "2" და "8" ღერძებზე "ბ"–"დ" მონაკვეთში, ამავე მონაკვეთში გაუქმდა "5"–"6" ღერძებს შორის არსებული დიაფრაგმა.
3. რკ/ბეტონის დიაფრაგმებში მოეწყო ღიობები, ასევე "2" და "8" ღერძებზე "ა-ბ" და "გ-ა" მონაკვეთში.
4. "დ" ღერძის მიჯნაზე "8"-6" და "4"-"2" მონაკვეთში არსებულ აივნებზე ლითონის მოაჯირების ნაცვლად ეწყობა წვრილმარცვლოვანი ბლოკის მოაჯირი ლითონის სახელურით.
5. "დ" ღერძზე "5" ღერძის გაღაკვეთასთან არსებული კიბის უჯრედის კედელი გაიწია "ა-დ" მიმართულებით 20 სმ-ით.
6. "ბ" და "გ" ღერძების მიჯნაზე "1-2" "2-1" "8-9" და "9-8" მონაკვეთებში აივნის ლითონის მოაჯირის ნახატი შეიცვალა და ძირზე დაემატა ბლოკის დაბალი მოაჯირი.
7. " ა" ღერძის მიჯნაზე "4-6" მონაკვეთებში აივნის ლითონის მოაჯირის ნახატი შეიცვალა და ძირზე დაემატა ბლოკის დაბალი მოაჯირი.
8. "3-2" მონაკვეთში "დ" ღერძის გასწვრივ დაპროექტებული კედლების მდებარეობა შეიცვალა, რამაც გააუმჯობესა ღიობების მიმართება სამზიდლო მიჯნასთან.
9. მოცემულ სართულზე დამატებით დაპროექტდა საკომუნიკაციო შახტები და ნაწილობრივ შეიცვალა ადგილმდებარეობა.

ფორმატი PAPER SIZE	პროექტის № PROJECT #
A - 3	

პირობითი ნიშნები

საპროექტო ტერიტორიის საზღვარი

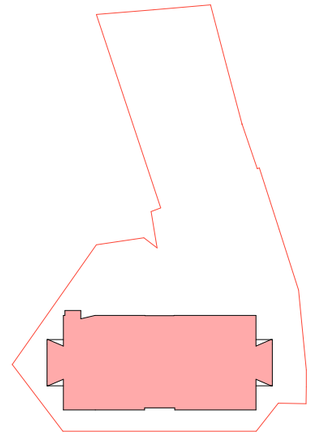

ინტენსიობის კ2 კოეფიციენტის საანგარიშო ფართი – 747.1 მ²

ტექ მაჩვენებლები

საერთო ფართი	738.0 კვ.მ
მათ შორის:	
საცხოვრებელი ფართი:	598.2 კვ.მ
კიბის უჯრედი, ლიფტი:	40.1 კვ.მ
საზაფხულო ფართი:	63.4 კვ.მ
დამხმარე ფართი:	36.3 კვ.მ

კორიდორი.

შენიშვნა

დამკვეთი CLIENT	შ.პ.ს "ემ კუბი"
პროექტი PROJECT	მრავალფუნქციური კომპლექსი. მრავალბინიანი საცხოვრებელი სახლი "A" ბლოკის კორპუსის პროექტი
მისამართი ADDRESS	ქ.თბილისი ვაზისუბნის IV მ-რ, I კვარტალი, ეშბას ქუჩა

თანამდებობა	გვარი	ხელმოწერა
პრ. ავტორი	ა.მიქაძე	
დაამუშავა	ა.მიქაძე	

ფიზიკური პირი ა.მიქაძე

ს/კ № 01019012603

არქიტექტურული ნაწილი

მასშტაბი SCALE	თარიღი DATE OF ISSUE	20/02/2019
1:200	ნახაზი	DRVG.
	გეგმა +29.80 ნიშნულზე	
სტადია STAGE	ფურც. PAGES	სულ ALL
არქ. პროექტი		

ЗАМЕЧАНИЯ: 1. ДЛЯ ПОСТРОЙКИ ВЗЯТЬ ГЕОДЕЗИЧЕСКУЮ ОСНОВУ ПО ПРОЕКТУ ГЕНПЛАНА ПО ЛИНИИ ЗАСТРОЙКИ (ОТМЕТКИ ЗЕМЛИ ПРИНЯТЫ ПО ГЕНПЛАНУ).

2. ФУНДАМЕНТЫ ВЫПОЛНИТЬ ПО ЖЕЛЕЗОБЕТОННЫМ ПЛИТАМ ТОЛЩИНОЙ 30 СМ ПО ГЕОЛОГИИ. ОТМЕТКА ПОДОШВЫ ФУНДАМЕНТОВ -2,250 ОТ УРОВНЯ ЗЕМЛИ.

3. ФУНДАМЕНТЫ ПОД ЖЕЛЕЗОБЕТОННЫЕ КОЛОННЫ ВЫПОЛНИТЬ ПО ГЕОЛОГИИ. ОТМЕТКА ПОДОШВЫ ФУНДАМЕНТОВ -2,250 ОТ УРОВНЯ ЗЕМЛИ.

4. ЖЕЛЕЗОБЕТОННЫЕ КОЛОННЫ "В-6" ПО "Г-2" ПО ГЕОЛОГИИ ВЫПОЛНИТЬ ПО ОТМЕТКАМ ФУНДАМЕНТОВ ПО ГЕОЛОГИИ.

5. ЖЕЛЕЗОБЕТОННЫЕ "С" ПЛИТЫ ПЕРЕКРЫТИЯ ПОДВАЛА ПО ГЕОЛОГИИ ВЫПОЛНИТЬ ПО ОТМЕТКАМ ПЕРЕКРЫТИЯ 20 ЦВ-ООП.

6. "Г" И "А" ЖЕЛЕЗОБЕТОННЫЕ ВЕРТИКАЛЬНЫЕ "1-2" "2-1" "8-9" И "9-8" ПО ГЕОЛОГИИ ДОВЕДЕНЫ ДО ОТМЕТКИ ПЕРЕКРЫТИЯ ПОДВАЛА ПО ГЕОЛОГИИ ВЫПОЛНИТЬ ПО ГЕОЛОГИИ.

7. " " С ЖЕЛЕЗОБЕТОННЫЕ "Ф-6" ПО ГЕОЛОГИИ ВЫПОЛНИТЬ ПО ОТМЕТКАМ ФУНДАМЕНТОВ ПО ГЕОЛОГИИ.

8. "3-2" ПО ГЕОЛОГИИ "Ж" ЖЕЛЕЗОБЕТОННЫЕ ДВЕРНЫЕ ПРОЕМЫ ВЫПОЛНИТЬ ПО ГЕОЛОГИИ.

9. ЗАПОЛНЕНИЕ ПРОЕМОВ ВЫПОЛНИТЬ ПОСЛЕ ЗАВЕРШЕНИЯ ОСНОВНЫХ РАБОТ ПО ГЕОЛОГИИ.

2-2

1-1

ЗАМЕЧАНИЯ: 1. ДЛЯ ПОЛУЧЕНИЯ ПОЛНОЙ ИНФОРМАЦИИ ОБ ОБЪЕКТЕ ПРОЕКТИРОВАНИЯ ОЗНАКОМЬТЕСЬ С ПОЯСНИТЕЛЬНОЙ ЗАПИСКОЙ (ОБЩЕСТВЕННАЯ ЗОНА).

2. ФАЗИРОВАНИЕ ВЫПОЛНЕНИЯ ЭТАПОВ ОБЩЕСТВЕННОЙ ЗОНЫ ПРЕДУСМОТРЕНО ПОСЛЕДОВАТЕЛЬНО, СНАЧАЛА ЗАВЕРШАЕТСЯ ЗАСТРОЙКА ЭТАПА "А" ЗАТЕМ ЭТАПА "Б" И ЭТАПА "В".

3. ФАЗИРОВАНИЕ ВЫПОЛНЕНИЯ ЭТАПОВ ОБЩЕСТВЕННОЙ ЗОНЫ ПРЕДУСМОТРЕНО ПОСЛЕДОВАТЕЛЬНО ЗАВЕРШЕНИЕМ ЭТАПА "А" ЗАТЕМ ЭТАПА "Б" И ЭТАПА "В".

4. ВЫСОТА ЗДАНИЯ ОТ "А"-"Г" ДО "Д"-"Ж" ВЫСОТОЙ 4,5 М ОТ ОТМЕТКИ ПОЛА ПЕРВОГО ЭТАЖА ДО ВЕРХНЕЙ ОТМЕТКИ ПОЛА ПОСЛЕДНЕГО ЭТАЖА.

5. ВЫСОТА ЗДАНИЯ "Б" ОТ ОТМЕТКИ ПОЛА ПЕРВОГО ЭТАЖА ДО ВЕРХНЕЙ ОТМЕТКИ ПОЛА ПОСЛЕДНЕГО ЭТАЖА 20 КВ-ОВ.


6. "Г" ДО "Д" ОТ ОТМЕТКИ ПОЛА ПЕРВОГО ЭТАЖА ДО ВЕРХНЕЙ ОТМЕТКИ ПОЛА ПОСЛЕДНЕГО ЭТАЖА ВЫСОТОЙ "1-2" "2-1" "8-9" И "9-8" ВЫСОТА ЗДАНИЯ ОТ ОТМЕТКИ ПОЛА ПЕРВОГО ЭТАЖА ДО ВЕРХНЕЙ ОТМЕТКИ ПОЛА ПОСЛЕДНЕГО ЭТАЖА ВЫСОТОЙ "4-6" ВЫСОТА ЗДАНИЯ ОТ ОТМЕТКИ ПОЛА ПЕРВОГО ЭТАЖА ДО ВЕРХНЕЙ ОТМЕТКИ ПОЛА ПОСЛЕДНЕГО ЭТАЖА.

7. " " ДО ВЫСОТА ЗДАНИЯ "4-6" ВЫСОТА ЗДАНИЯ ОТ ОТМЕТКИ ПОЛА ПЕРВОГО ЭТАЖА ДО ВЕРХНЕЙ ОТМЕТКИ ПОЛА ПОСЛЕДНЕГО ЭТАЖА.


8. "3-2" ВЫСОТА ЗДАНИЯ "Ж" ВЫСОТОЙ ДО ВЕРХНЕЙ ОТМЕТКИ ПОЛА ПОСЛЕДНЕГО ЭТАЖА, ВЫСОТА ЗДАНИЯ ОТ ОТМЕТКИ ПОЛА ПЕРВОГО ЭТАЖА ДО ВЕРХНЕЙ ОТМЕТКИ ПОЛА ПОСЛЕДНЕГО ЭТАЖА.

9. ВЫСОТА ЗДАНИЯ ОТ ОТМЕТКИ ПОЛА ПЕРВОГО ЭТАЖА ДО ВЕРХНЕЙ ОТМЕТКИ ПОЛА ПОСЛЕДНЕГО ЭТАЖА.

+36.20 БЛАГОУСТРОЙСТВО

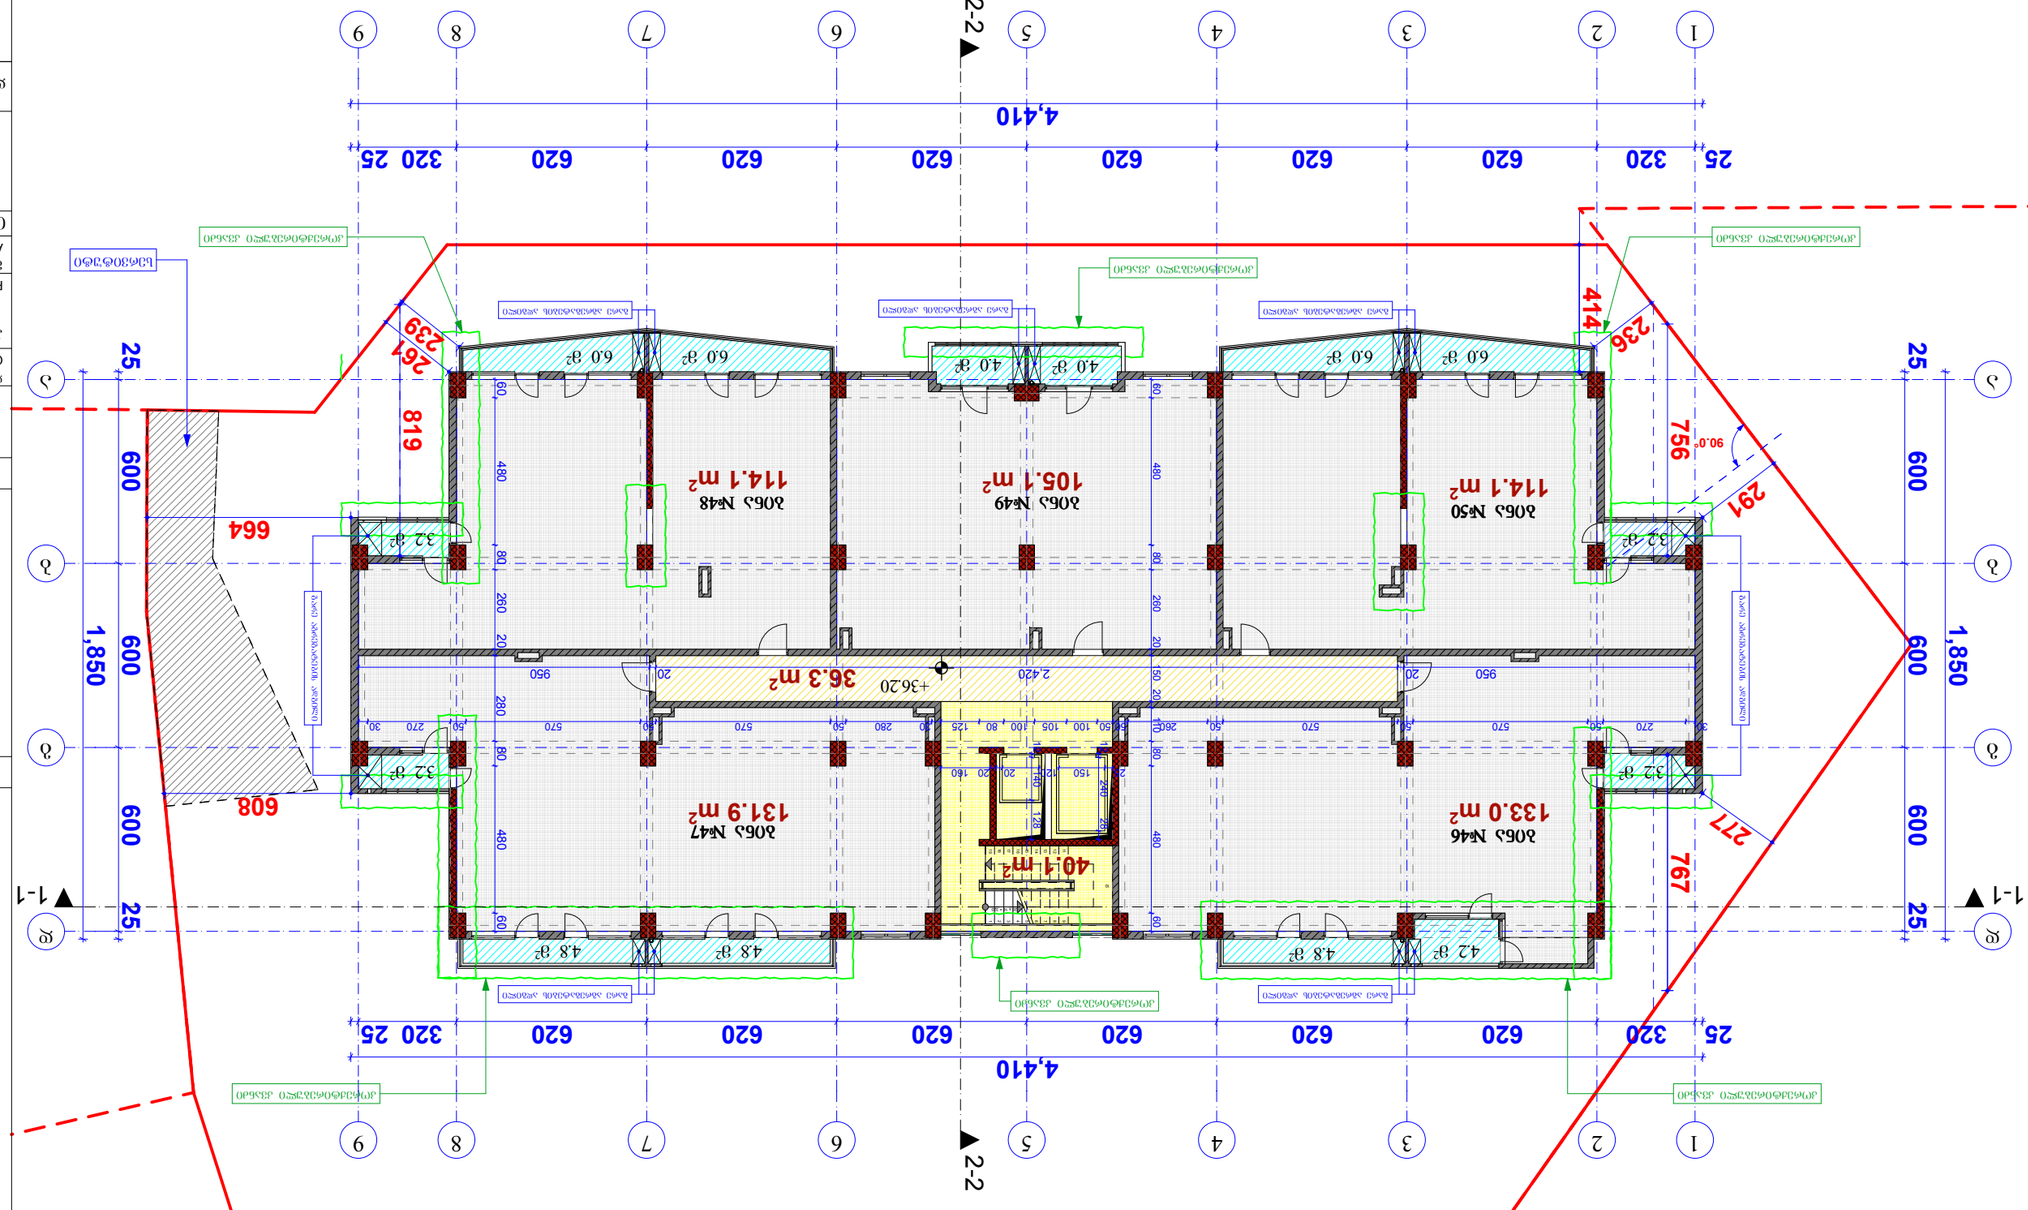
2-2
1-1
1
2
3
4
5
6
7
8
9
А
Б
В
Г
Д
Е
25
320
620
4,410
600
1,850
414
236
291
90.0°
756
217
767
608
664
819
261
239
ЗДАНИЕ ОБЩЕСТВЕННОЙ ЗАСТРОЙКИ

შენიშვნა ფართების გადაჯგუფებამ გამოიწვია ინტენსიობის საანგარიშო ფართის და სასრგებლო ფართების მაჩვენებლების მცირეოდენი ცვლილებები

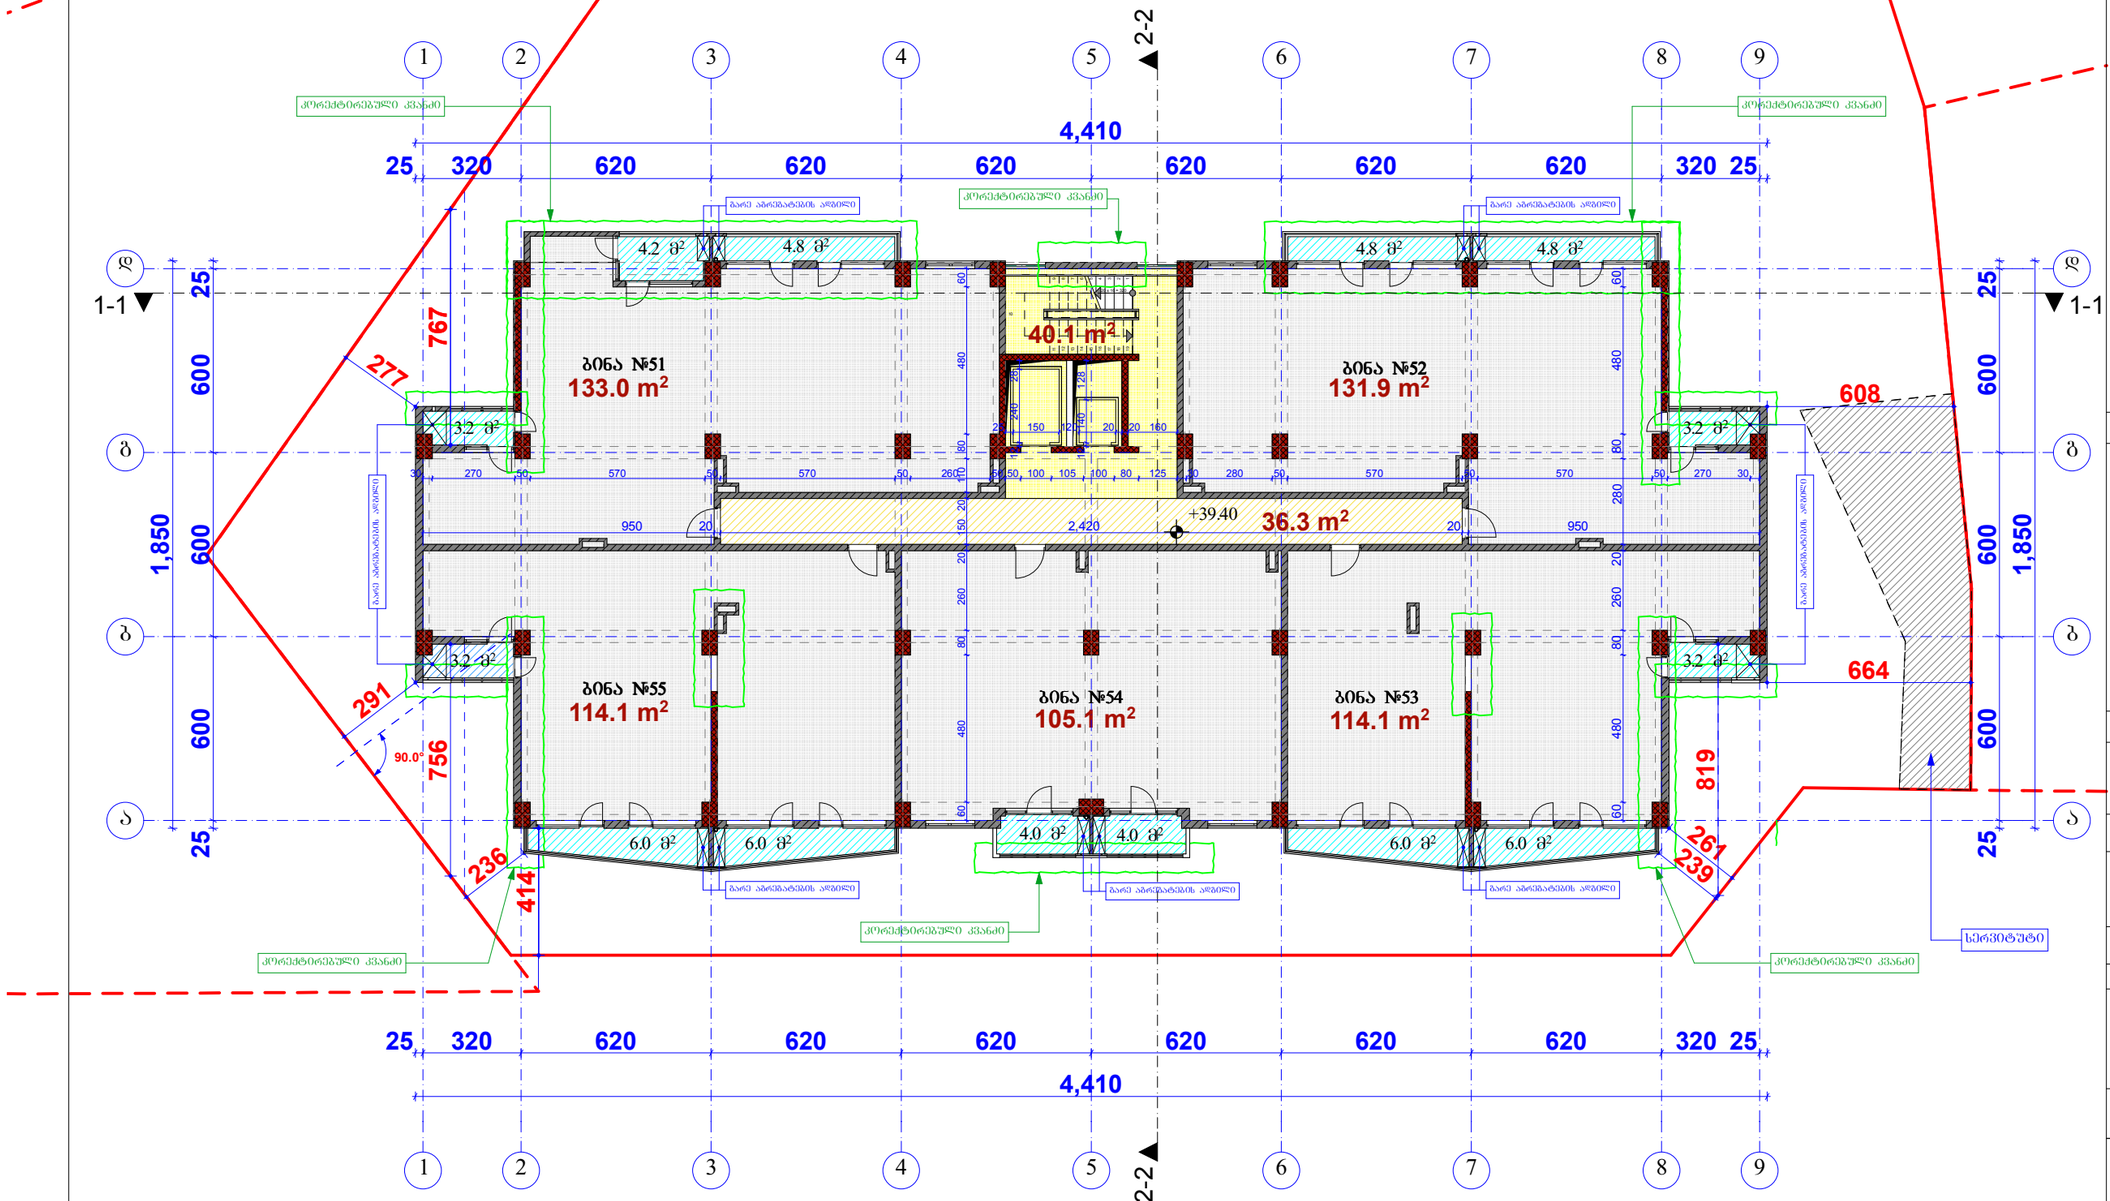


კონსტრუქციული კვანძები:
+39.40 ნიშნულზე

1. კოლონების ბაბარიტები ნაწილობრივ შეცვლილია (კონსტრუქციულ გადაწყვეტასთან შესაბამისობაში)
2. რკ/ბეტონის დიაფრაგმები დამატებით ეწყობა "2" და "8" ღერძებზე "გ"–"ლ" მონაკვეთში, ამავე მონაკვეთში გაუქმდა "5"–"6" ღერძებს შორის არსებული დიაფრაგმა.
3. რკ/ბეტონის დიაფრაგმებში მოეწყო ღიობები, ასევე "2" და "8" ღერძებზე "ა-ბ" და "ბ-ა" მონაკვეთში.
4. "დ" ღერძის მი%ნაზე "8"-6" და "4"-"2" მონაკვეთში არსებულ აივნებზე ლითონის მოაჯირების ნაცვლად ეწყობა წვრილმარცვლოვანი ბლოკის მოაჯირი ლითონის სახელურით.
5. "დ" ღერძზე "5" ღერძის გაღაკვეთასთან არსებული კიბის უჯრედის კედელი გაიწია "ა-დ" მიმართულებით 20 სმ-ით.
6. "გ" და "ბ" ღერძების მი%ნაზე "1-2" "2-1" "8-9" და "9-8" მონაკვეთებში აივნის ლითონის მოაჯირის ნახატი შეიცვალა და ძირზე დაემატა ბლოკის დაბალი მოაჯირი.
7. " ა" ღერძის მი%ნაზე "4-6" მონაკვეთებში აივნის ლითონის მოაჯირის ნახატი შეიცვალა და ძირზე დაემატა ბლოკის დაბალი მოაჯირი.
8. "3-2" მონაკვეთში "დ" ღერძის გასწვრივ დაპროექტებული კედლების მდებარეობა შეიცვალა, რამაც გააუმჯობესა ღიობების მიმართება სამზიდლო მი%ნასთან.
9. მოცემულ სართულზე დამატებით დაპროექტდა საკომუნიკაციო შახტები და ნაწილობრივ შეიცვალა ადგილმდებარეობა.

ფორმატი PAPER SIZE		პროექტის № PROJECT #
A - 3		

პირობითი ნიშნები

საპროექტო ტერიტორიის საზღვარი

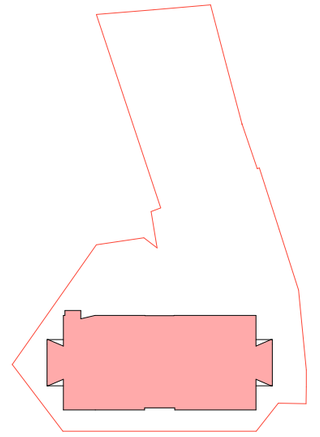

ინტენსიობის კ2 კოეფიციენტის საანგარიშო ფართი – 747.1 მ²

ტექ მაჩვენებლები

საერთო ფართი	738.0 კვ.მ
მათ შორის:	
საცხოვრებელი ფართი:	598.2 კვ.მ
კიბის უჯრედი, ლიფტი:	40.1 კვ.მ
საზაფხულო ფართი:	63.4 კვ.მ
დამხმარე ფართი:	36.3 კვ.მ

კორიდორი.

შენიშვნა

დამკვეთი CLIENT	შ.პ.ს "ემ კუბი"
პროექტი PROJECT	მრავალფუნქციური კომპლექსი. მრავალბინიანი საცხოვრებელი სახლი "A" ბლოკის კორპუსის პროექტი
მისამართი ADDRESS	ქ.თბილისი ვაზისუბნის IV მ-რ, I კვარტალი, ეშბას ქუჩა

თანამდებობა	გვარი	ხელმოწერა
პრ. ავტორი	ა.მიქაშავა	
დაამუშავა	ა.მიქაშავა	


ფიზიკური პირი ა.მიქაშავა

ს/კ № 01019012603

არქიტექტურული ნაწილი

მასშტაბი SCALE	თარიღი DATE OF ISSUE	20/02/2019
1:200	ნახაზი	DRVG.
	ბეჭდა +39.40 ნიშნულზე	
სტადია STAGE	ფურც. PAGES	სულ ALL
არქ. პროექტი		

შენიშვნა ფართების გადაჯგუფებამ გამოიწვია ინტენსიობის საანგარიშო ფართის და სასრგებლო ფართების მაჩვენებლების მცირეოდენი ცვლილებები

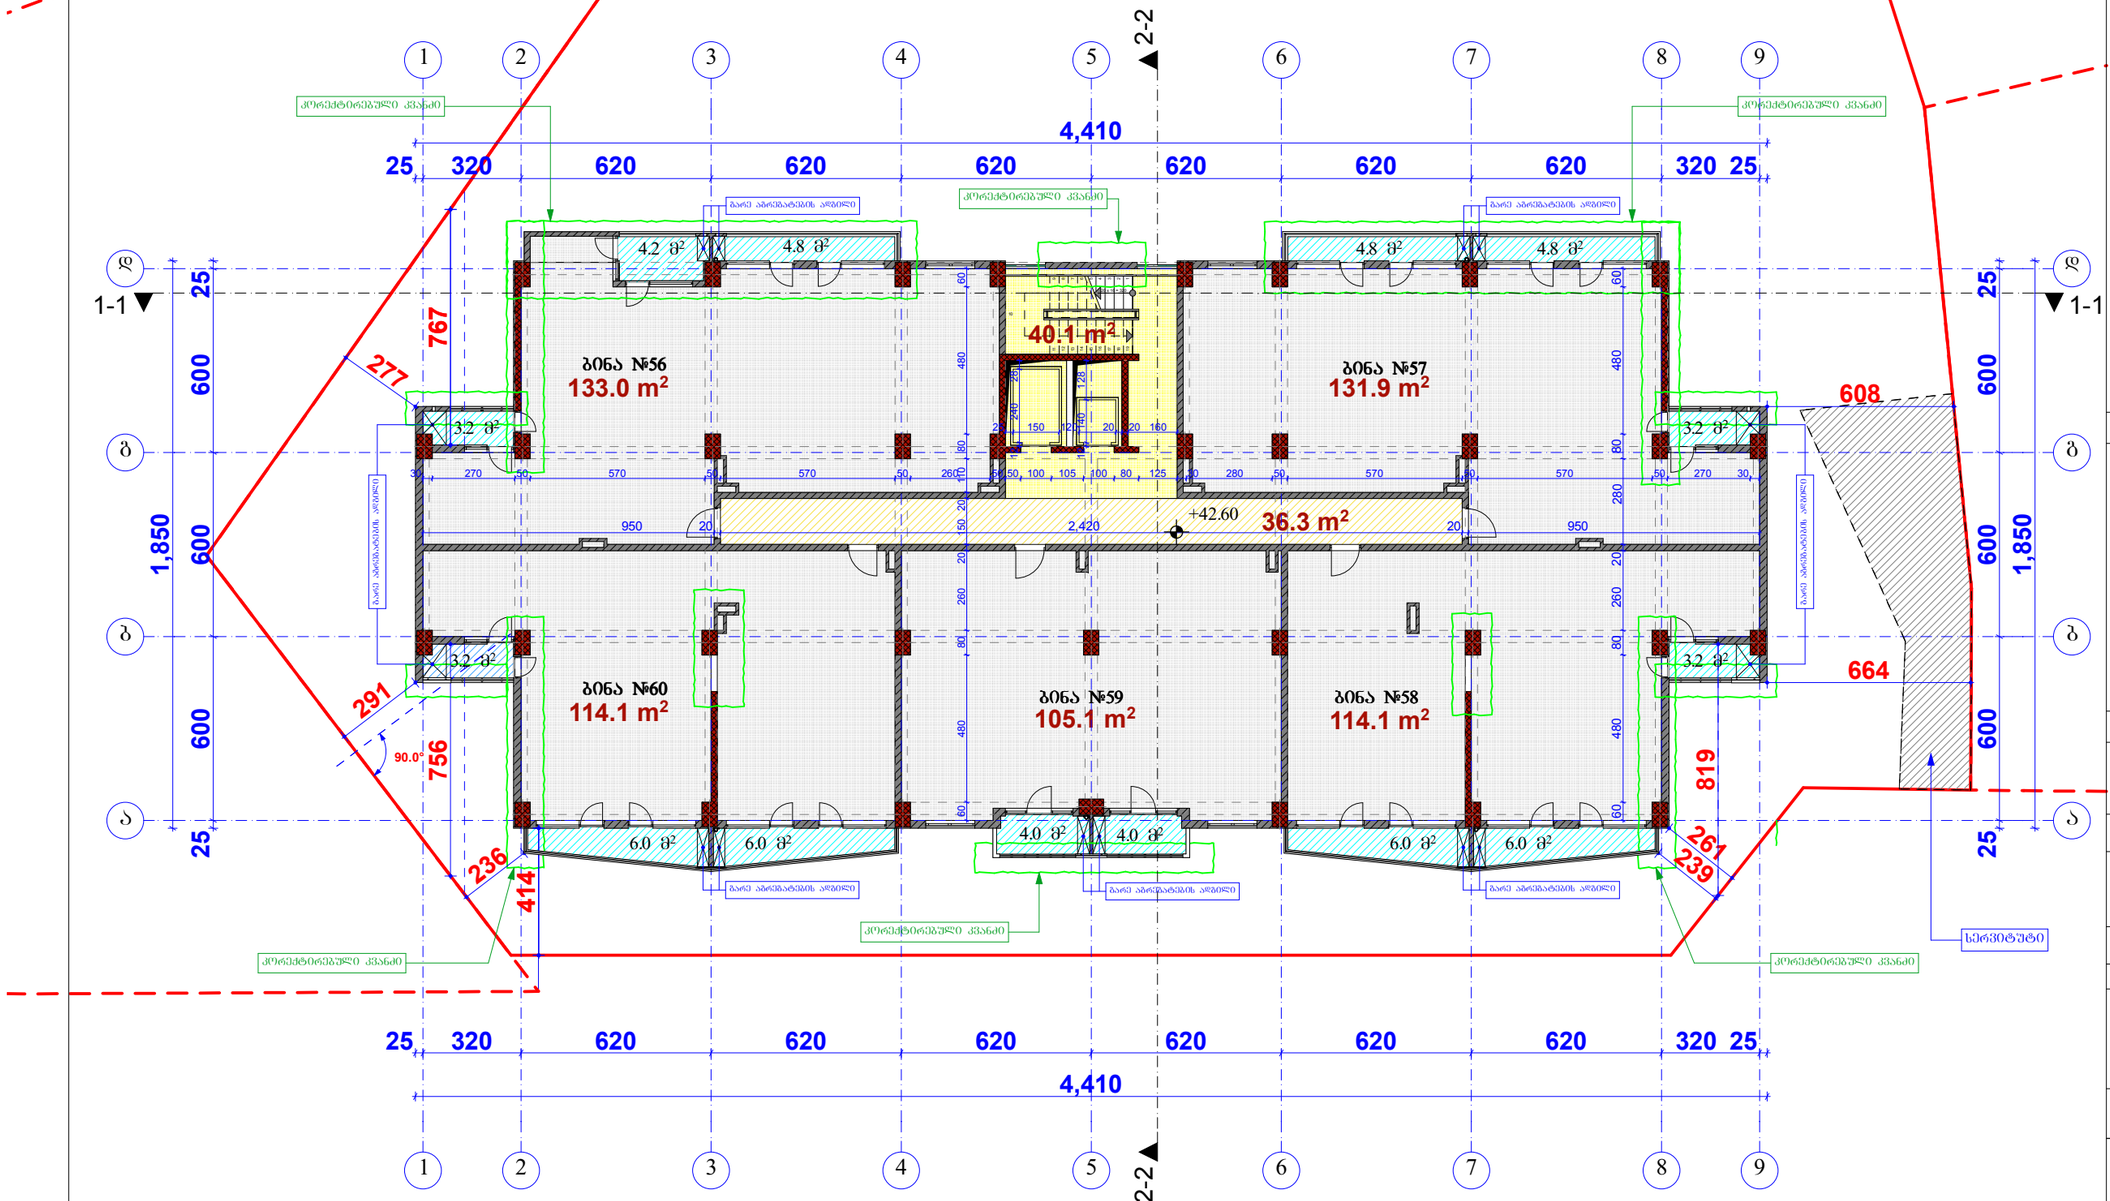


კორექტირებული კვანძები:
+42.60 ნიშნულზე

1. კოლონების ბაბარიტები ნაწილობრივ შეცვლილია (კონსტრუქციულ გადაწყვეტასთან შესაბამისობაში)
2. რკ/ბეტონის დიაფრაგმები დამატებით ეწყობა "2" და "8" ღერძებზე "ბ"–"დ" მონაკვეთში, ამავე მონაკვეთში გაუქმდა "5"–"6" ღერძებს შორის არსებული დიაფრაგმა.
3. რკ/ბეტონის დიაფრაგმებში მოეწყო ღიობები, ასევე "2" და "8" ღერძებზე "ა-ბ" და "ბ-ა" მონაკვეთში.
4. "დ" ღერძის მიწნაზე "8"-6" და "4"-"2" მონაკვეთში არსებულ აივნებზე ლითონის მოაჯირების ნაცვლად ეწყობა წვრილმარცვლოვანი ბლოკის მოაჯირი ლითონის სახელურით.
5. "დ" ღერძზე "5" ღერძის გადაკვეთასთან არსებული კიბის უჯრედის კედელი გაიწია "ა-დ" მიმართულებით 20 სმ-ით.
6. "ბ" და "გ" ღერძების მიწნაზე "1-2" "2-1" "8-9" და "9-8" მონაკვეთებში აივნის ლითონის მოაჯირის ნახატი შეიცვალა და ძირზე დაემატა ბლოკის დაბალი მოაჯირი.
7. " ა" ღერძის მიწნაზე "4-6" მონაკვეთებში აივნის ლითონის მოაჯირის ნახატი შეიცვალა და ძირზე დაემატა ბლოკის დაბალი მოაჯირი.
8. "3-2" მონაკვეთში "დ" ღერძის გასწვრივ დაპროექტებული კედლების მდებარეობა შეიცვალა, რამაც გააუმჯობესა ღიობების მიმართება სამზიდო მიწნასთან.
9. მოცემულ სართულზე დამატებით დაპროექტდა საკომუნიკაციო შახტები და ნაწილობრივ შეიცვალა ადგილმდებარეობა.

ფორმატი PAPER SIZE		პროექტის № PROJECT #
A - 3		

აპრობირი ნიშნები

საპროექტო ტერიტორიის საზღვარი

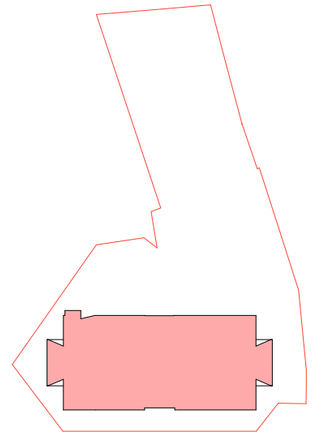

ინტენსიობის კ2 კოეფიციენტის საანგარიშო ფართი – 747.1 მ²

ტექ მაჩვენებლები

საერთო ფართი	738.0 კვ.მ
მათ შორის:	
საცხოვრებელი ფართი:	598.2 კვ.მ
კიბის უჯრედი, ლიფტი:	40.1 კვ.მ
საზაფხულო ფართი:	63.4 კვ.მ
დამხმარე ფართი:	36.3 კვ.მ

კორიდორი.

შენიშვნა

დამკვეთი CLIENT	შ.პ.ს "ემ კუბი"
პროექტი PROJECT	მრავალფუნქციური კომპლექსი. მრავალბინიანი საცხოვრებელი სახლი "A" ბლოკის კორექტირებული პროექტი
მისამართი ADDRESS	ქ.თბილისი ვაზისუბნის IV მ-რ, I კვარტალი, ეშბას ქუჩა

თანამდებობა	გვარი	ხელმოწერა
პრ. ავტორი	ა.მიქუჩაძე	
დაამუშავა	ა.მიქუჩაძე	


ფიზიკური პირი ა.მიქუჩაძე

ს/კ № 01019012603

არქიტექტურული ნაწილი

მაშტაბი SCALE	თარიღი DATE OF ISSUE	20/02/2019
1:200	ნახაზი	DRVG.
	გეგმა +42.60 ნიშნულზე	
სტადია STAGE	ფურც. PAGES	ულ ALL
არქ. პროექტი		

შენიშვნა ფართების გადაჯგუფებამ გამოიწვია ინტენსიობის საანგარიშო ფართის და სასრგებლო ფართების მაჩვენებლების მცირეოდენი ცვლილებები

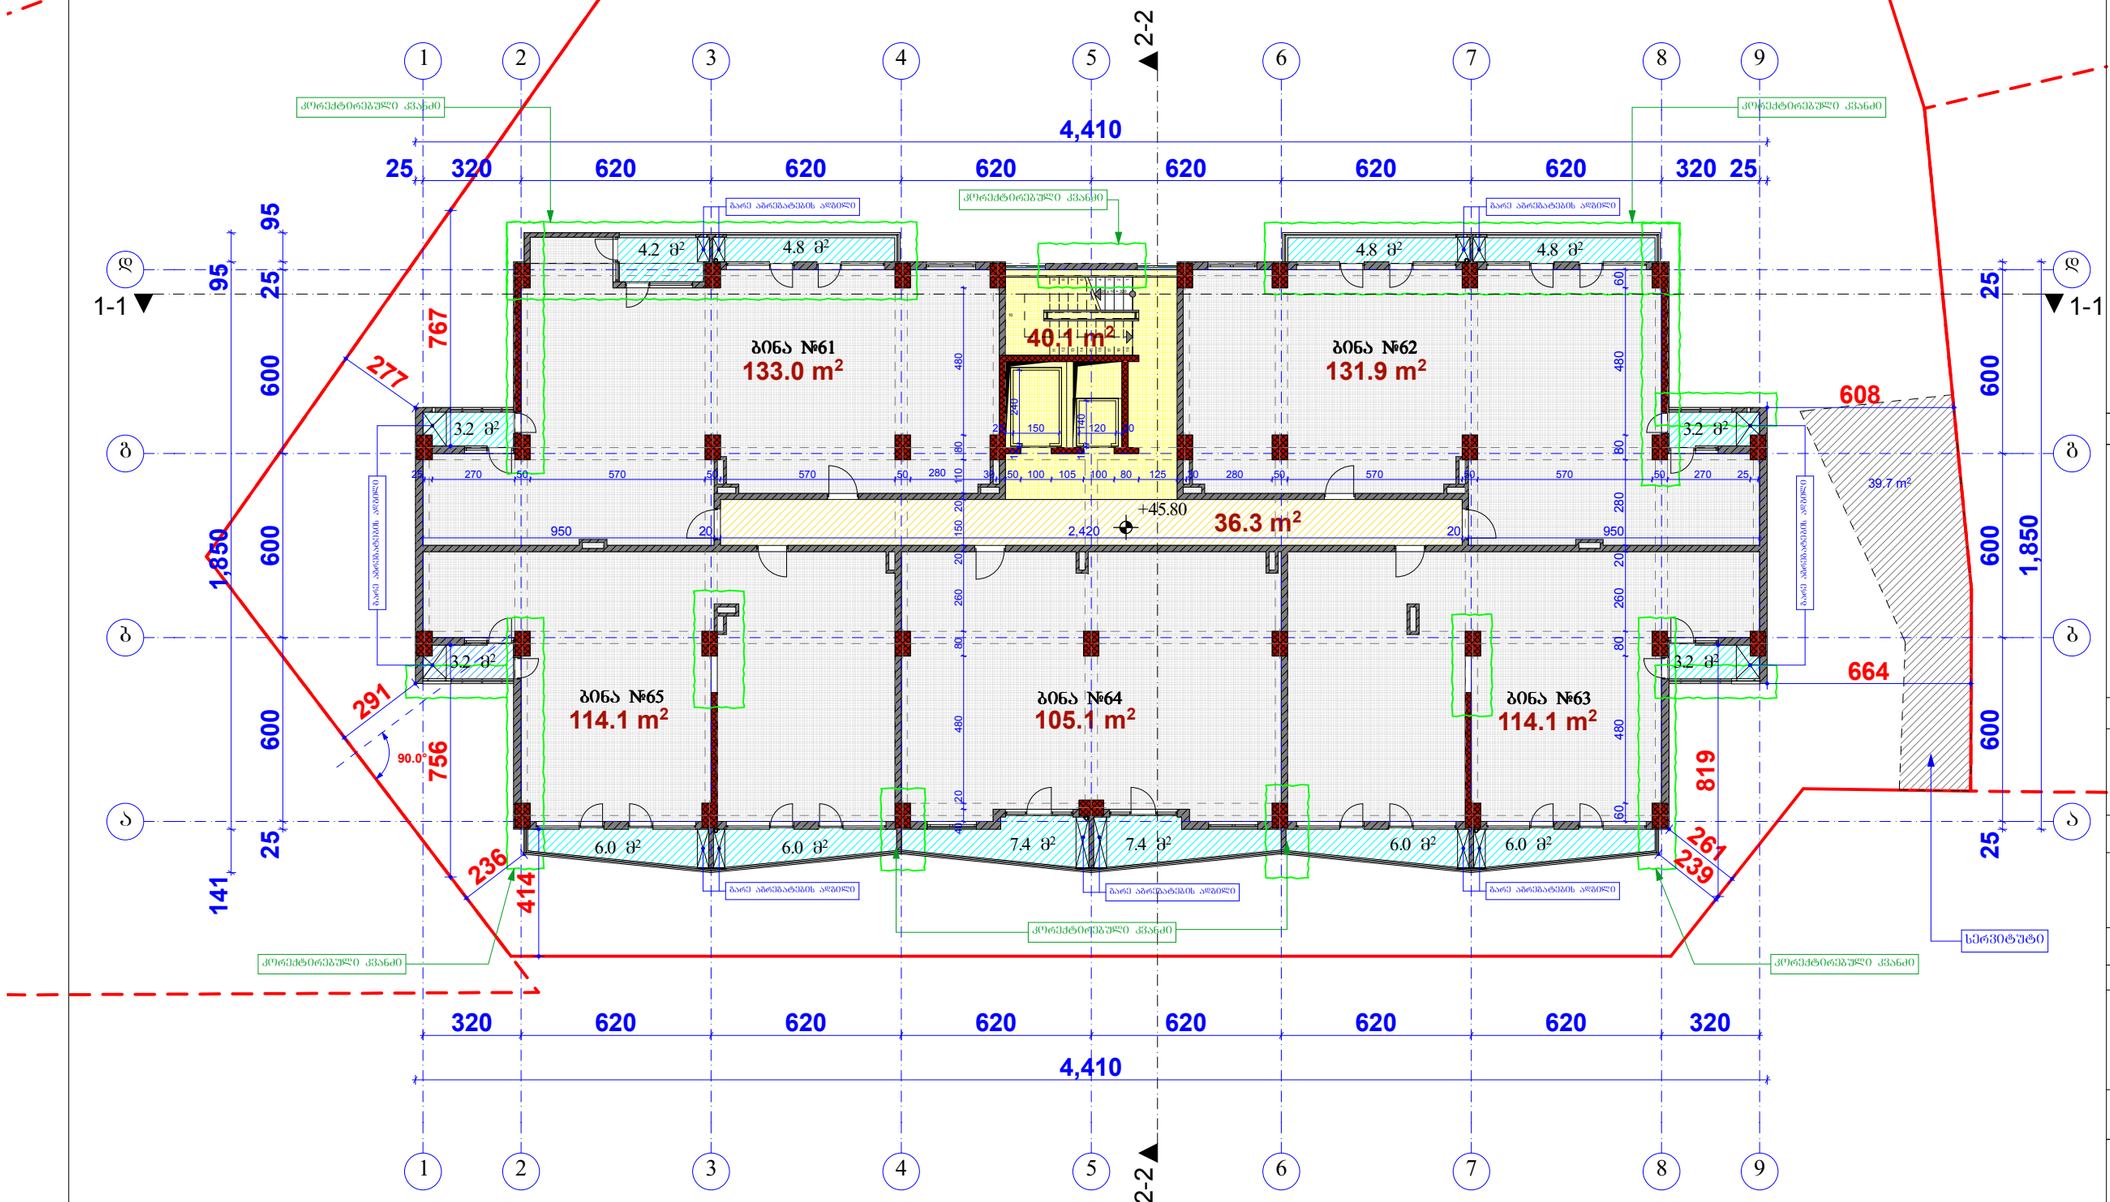


კონსტრუქციული კვანძები: +45.80 ნიშნულზე

1. კოლონების ბაბარიტები ნაწილობრივ შეცვლილია (კონსტრუქციულ გადაწყვეტასთან შესაბამისობაში)
2. რკ/ბეტონის დიაფრაგმები დამატებით ეწყობა "2" და "8" ღერძებზე "გ"–"დ" მონაკვეთში, ამავე მონაკვეთში გაუძდა "5"–"6" ღერძებს შორის არსებული დიაფრაგმა.
3. რკ/ბეტონის დიაფრაგმებში მოეწყო ღიობები, ასევე "2" და "8" ღერძებზე "ა-გ" და "გ-ა" მონაკვეთში.
4. "დ" ღერძის მი%ნაზე "8"-"6" და "4"-"2" მონაკვეთში არსებულ აივნებზე ლითონის მოაჯირების ნაცვლად ეწყობა წვრილმარცვლოვანი ბლოკის მოაჯირი ლითონის სახელურით.
5. "დ" ღერძზე "5" ღერძის გადაკვეთასთან არსებული კიბის უჯრედის კედელი გაიწია "ა-დ" მიმართულებით 20 სმ-ით.
6. "გ" და "გ" ღერძების მი%ნაზე "1-2" "2-1" "8-9" და "9-8" მონაკვეთებში აივნის ლითონის მოაჯირის ნახატი შეიცვალა და ძირზე დაემატა ბლოკის დაბალი მოაჯირი.
7. "4" და "6" ღერძებზე "ა" ღერძის გადაკვეთასთან დამატებით მოეწყობა სანაგვე ფართის გამყოფი ტიხარი.
8. "3-2" მონაკვეთში "დ" ღერძის გასწვრივ დაპროექტებული კედლების მდებარეობა შეიცვალა, რამაც გააუმჯობესა ღიობების მიმართება სამზიდლო მი%ნასთან.
9. მოცემულ სართულზე დამატებით დაპროექტდა საკომუნიკაციო შახტები და ნაწილობრივ შეიცვალა ადგილმდებარეობა.

ფორმატი PAPER SIZE		პროექტის № PROJECT #
A - 3		

პირობითი ნიშნები

საპროექტო ტერიტორიის საზღვარი

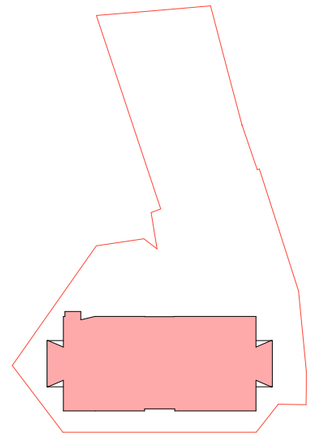

ინტენსიობის კ2 კოეფიციენტის საანგარიშო ფართი – 747.1 მ²

ტექ მაჩვენებლები

საერთო ფართი	744.8 კვ.მ
მათ შორის:	
საცხოვრებელი ფართი:	598.2 კვ.მ
კიბის უჯრედი, ლიფტი:	40.1 კვ.მ
საზაფხულო ფართი:	70.2 კვ.მ
დამხმარე ფართი:	36.3 კვ.მ

კორიდორი.

შენიშვნა

დამკვეთი CLIENT	შ.პ.ს "ემ კუბი"
პროექტი PROJECT	მრავალფუნქციური კომპლექსი. მრავალბინიანი საცხოვრებელი სახლი "A" ბლოკის კორპუსი პროექტი
მისამართი ADDRESS	ქ.ბათუმის ზაზისუბნის IV მ-რ, I კვარტალი, ეშბას ქუჩა

თანამდებობა	გვარი	ხელმოწერა
პრ. ავტორი	ა.მიძუშაძე	
დაამუშავა	ა.მიძუშაძე	

ფიზიკური პირი ა.მიძუშაძე


ს/კ № 01019012603

არქიტექტურული ნაწილი

მაშტაბი SCALE	თარიღი DATE OF ISSUE	20/02/2019
1:200	ნახაზი	DRVG.
	გეგმა +45.80 ნიშნულზე	
სტადია STAGE	ფურც. PAGES	სულ ALL
არქ. პროექტი		

შენიშვნა ფართების გადაჯგუფებამ გამოიწვია ინტენსიობის საანგარიშო ფართის და სასრგებლო ფართების მაჩვენებლების მცირეოდენი ცვლილებები

მოცემულ ნიშნულზე დაემატა ბინების რაოდენობა (დუპლექსი), აქედან გამომდინარე დაემატა კიბის უჯრედებიც.

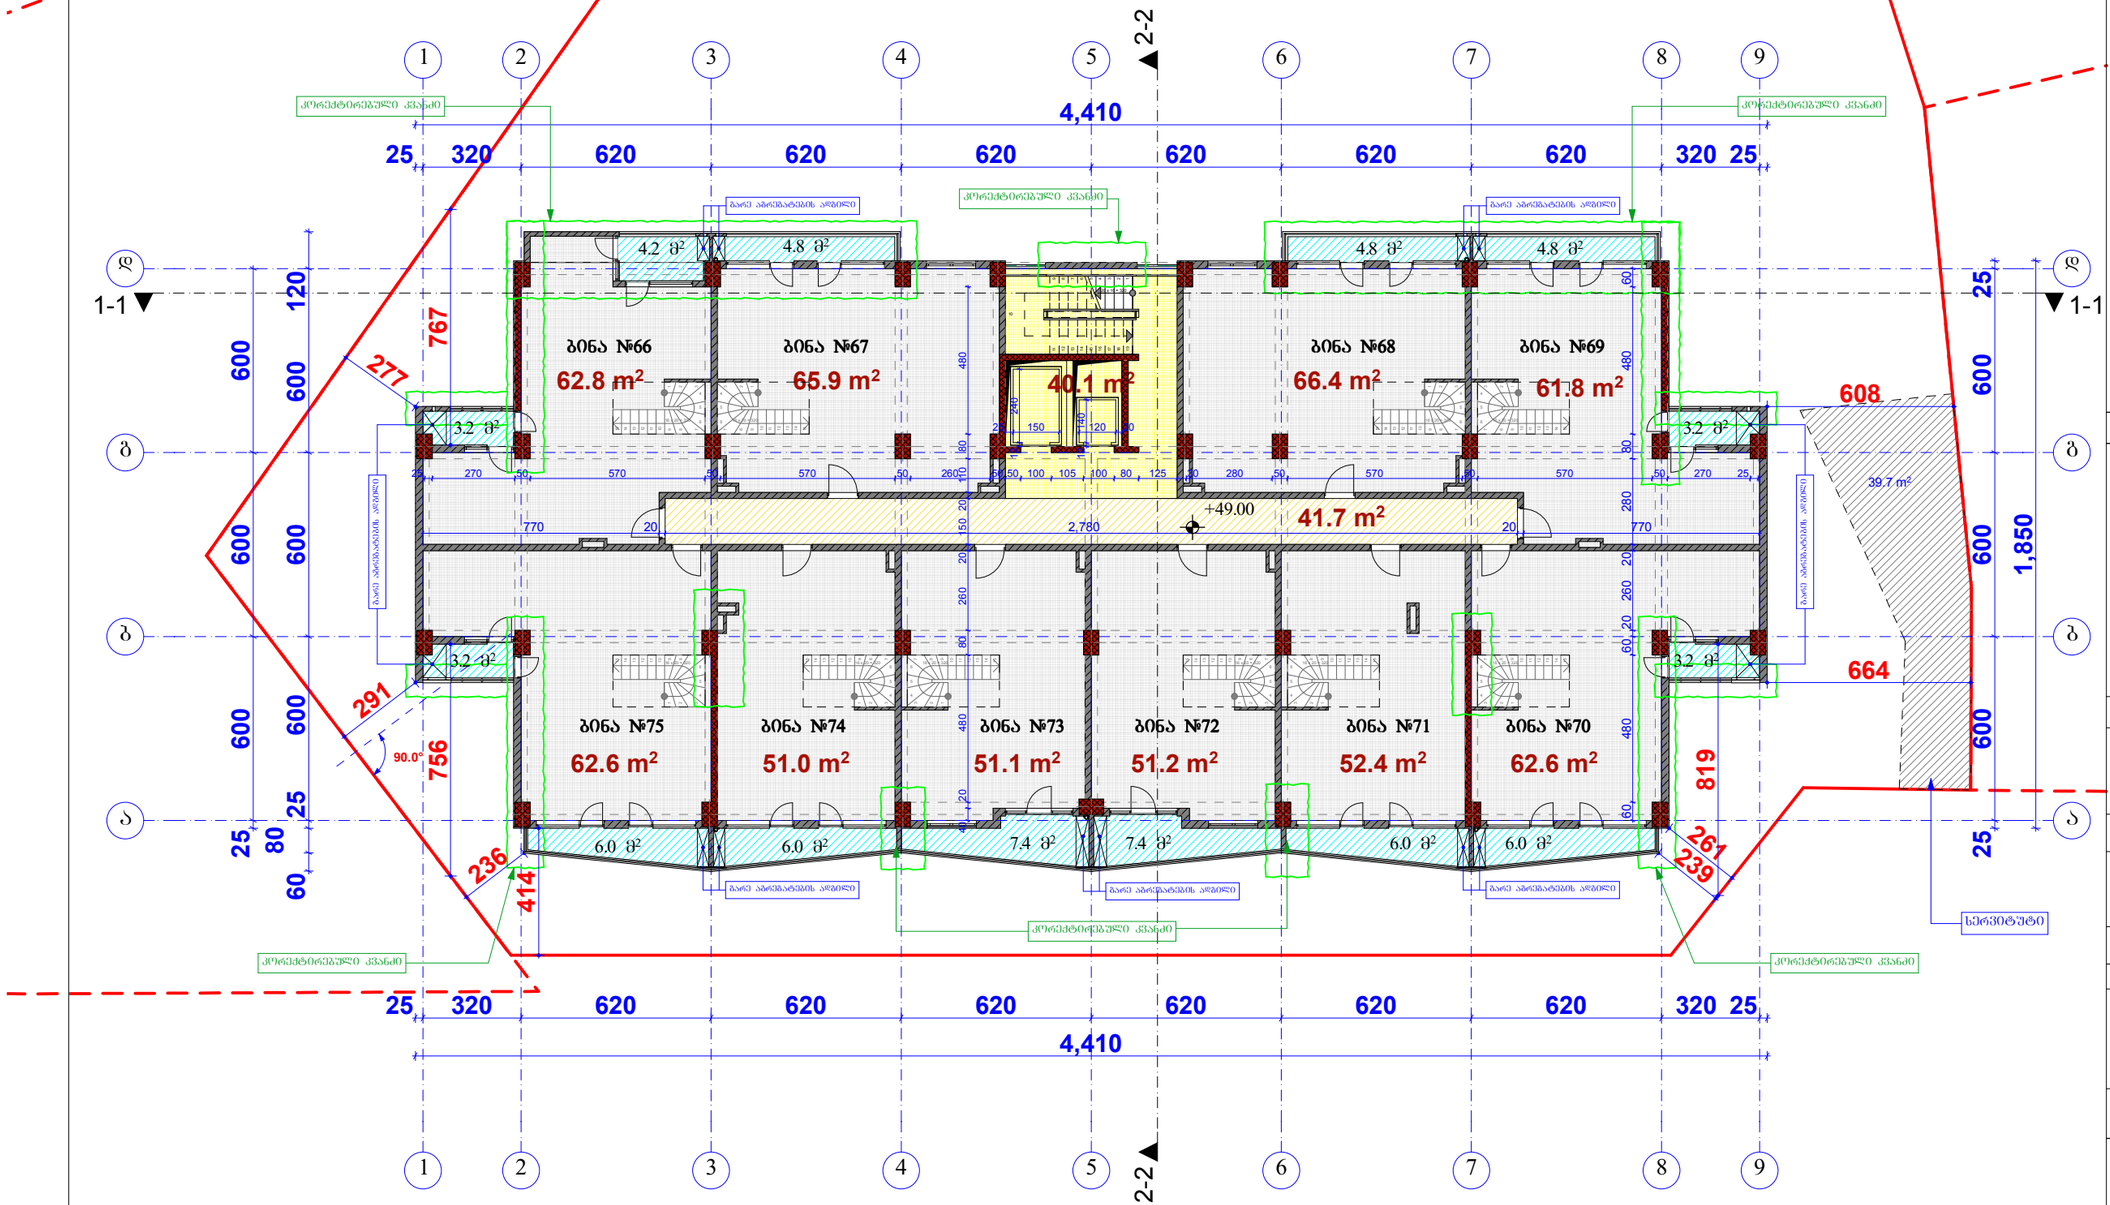

კორექტირებული კვანძები: +49.40 ნიშნულზე


1. კოლონების ბაბარიტები ნაწილობრივ შეცვლილია (კონსტრუქციულ გადაწყვეტასთან შესაბამისობაში)
2. რკ/ბეტონის დიაფრაგმების დამატებით ეწყობა "2" და "8" ღერძებზე "ბ"–"დ" მონაკვეთში, ამავე მონაკვეთში გაუქმდა "5"–"6" ღერძებს შორის არსებული დიაფრაგმა.
3. რკ/ბეტონის დიაფრაგმებში მოეწყო ღიობები, ასევე "2" და "8" ღერძებზე "ა-ბ" და "ბ-ა" მონაკვეთში.
4. "დ" ღერძის მიჯნაზე "8"-"6" და "4"-"2" მონაკვეთში არსებულ აივნებზე ლითონის მოაჯირების ნაცვლად ეწყობა წვრილმარცვლოვანი ბლოკის მოაჯირი ლითონის სახელურით.
5. "დ" ღერძზე "5" ღერძის გადაკვეთასთან არსებული კიბის უჯრედის კედელი გაიწია "ა-დ" მიმართულებით 20 სმ-ით.
6. "ბ" და "გ" ღერძების მიჯნაზე "1-2" "2-1" "8-9" და "9-8" მონაკვეთებში აივნის ლითონის მოაჯირის ნახატი შეიცვალა და ძირზე დაემატა ბლოკის დაბალი მოაჯირი.
7. "4" და "6" ღერძებზე "ა" ღერძის გადაკვეთასთან დამატებით მოეწყობა საზავშხულო ფართის გამყოფი ტიხარი.
8. "3-2" მონაკვეთში "დ" ღერძის გასწვრივ დაპროექტებული კედლების მდებარეობა შეიცვალა, რამაც გააუმჯობესა ღიობების მიმართება სამზიდლო მიჯნასთან.
9. მოცემულ სართულზე დამატებით დაპროექტდა საკომუნიკაციო შახტები და ნაწილობრივ შეიცვალა ადგილმდებარეობა.

ფორმატი PAPER SIZE: A - 3

პროექტის № PROJECT #:

პირობითი ნიშნები

საპროექტო ტერიტორიის საზღვარი

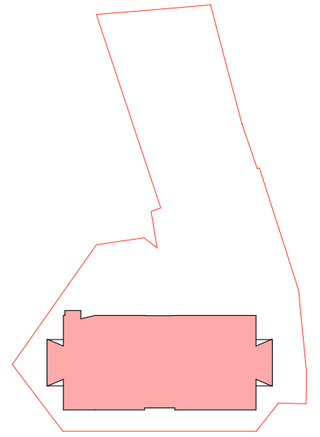

ინტენსიობის კ2 კოეფიციენტის საანგარიშო ფართი – 747.1 მ²

ტექ მაჩვენებლები

საერთო ფართი	744.8 კვ.მ
მათ შორის:	
საცხოვრებელი ფართი:	587.8 კვ.მ
კიბის უჯრედი, ლიფტი:	40.1 კვ.მ
საზავშხულო ფართი:	70.2 კვ.მ
დამხმარე ფართი: კორიდორი.	41.7 კვ.მ

შენიშვნა

დამკვეთი CLIENT	შ.პ.ს "ემ კუბი"
პროექტი PROJECT	მრავალფუნქციური კომპლექსი. მრავალბინიანი საცხოვრებელი სახლი "A" ბლოკის კორექტირებული პროექტი
მისამართი ADDRESS	ქ.თბილისი ვაზისუბნის IV მ-რ, I კვარტალი, ეშბას ქუჩა

თანამდებობა	გვარი	ხელმოწერა
პრ. ავტორი	ა.მიძუშაძე	
დაამუშავა	ა.მიძუშაძე	

ფიზიკური პირი ა.მიძუშაძე


ს/კ № 01019012603

არქიტექტურული ნაწილი

მაშტაბი SCALE	თარიღი DATE OF ISSUE	20/02/2019
1:200	ნახაზი	DRVG.
	გეგმა +49.00 ნიშნულზე	
სტადია STAGE	ფურც. PAGES	სულ ALL
არქ. პროექტი		

შენიშვნა ფართების გადაჯგუფებამ გამოიწვია ინტენსიობის საანგარიშო ფართის და სასრგებლო ფართების მაჩვენებლების მცირეოდენი ცვლილებები

მოცემულ ნიშნულზე დაემატა ბინების რაოდენობა (დუპლექსი), აქედან გამომდინარე დაემატა კიბის უჯრედებიც.

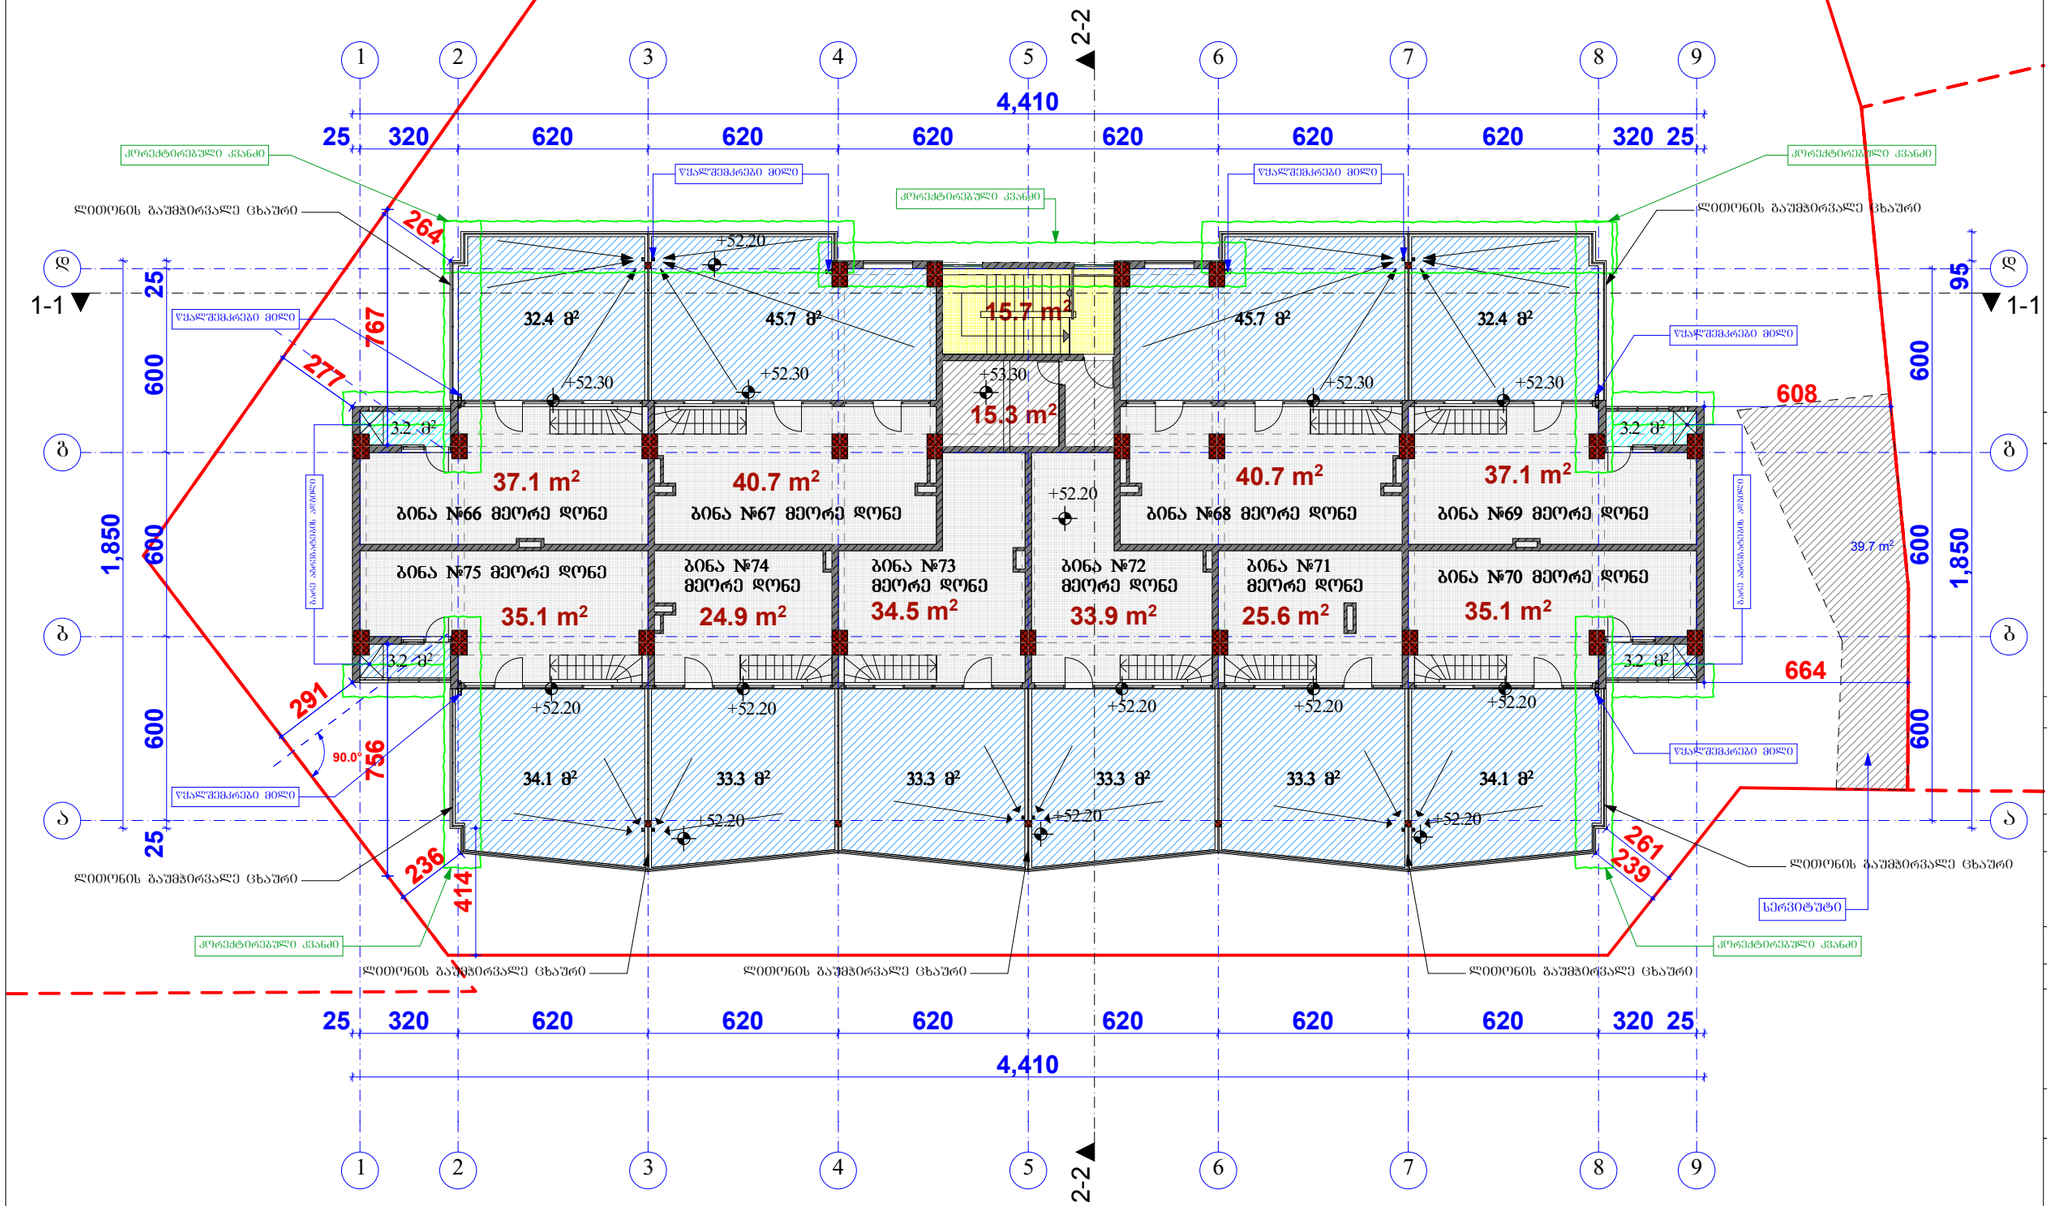


კორექტირებული კვანძები:
+52.20 ნიშნულზე

1. კოლონების ბაბარიტები ნაწილობრივ შეცვლილია (კონსტრუქციულ გადაწყვეტასთან შესაბამისობაში)
2. შემცირდა დია ტერასების ბაბარიტები. "ა-დ და დ-ა" მიმართულებით 40 სმ-ით.
3. +52.20 ნიშნულის ფილაში დამატებით ეწყობა კიბის უჯრედის დიობები.
4. "დ" ღერძის მიჯნაზე "8"-"6" და "4"-"2" მონაკვეთში არსებულ აივნებზე ლითონის მოაჯირების ნაცვლად ეწყობა წვრილმარცვლოვანი ბლოკის მოაჯირი ლითონის სახელურით.
5. "დ" ღერძზე "5" ღერძის ბადაკვეთასთან არსებული კიბის უჯრედის კედელი გაიწია "ა-დ" მიმართულებით 20 სმ-ით.
6. "ბ" და "გ" ღერძების მიჯნაზე "1-2" "2-1" "8-9" და "9-8" მონაკვეთებში აივნის ლითონის მოაჯირის ნახატი შეიცვალა და ძირზე დაემატა ბლოკის დაბალი მოაჯირი.
7. "4" - "6" მონაკვეთში "დ" ღერძის გასწვრივ დიობების გაბარიტი მცირდება.
8. დია ტერასებზე გაუქმდა გამწვანების კლუმბები, გამქოფი ტიხრები ეწყობა წვრილმარცვლოვანი ბლოკით და ლითონის კარკასში ჩასმული ბეტოვანელით.
9. მოცემულ სართულზე დამატებით დაპროექტდა საკომუნიკაციო შახტები და ნაწილობრივ შეიცვალა ადგილმდებარეობა.

ფორმატი PAPER SIZE		პროექტის № PROJECT #
A - 3		

პირობითი ნიშნები

საპროექტო ტერიტორიის საზღვარი

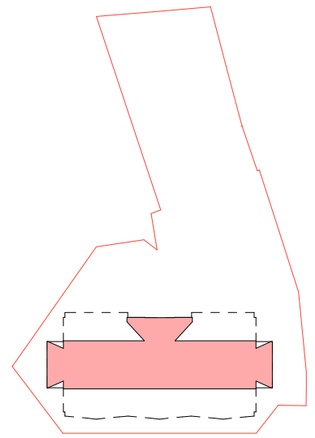

ინტენსიობის კ2 კოეფიციენტის საანგარიშო ფართი – 449.7 მ²

ტექ მაჩვენებლები

საერთო ფართი	733.3 კვ.მ
მათ შორის:	
საცხოვრებელი ფართი:	344.7 კვ.მ
კიბის უჯრედი, ლიფტი:	15.7 კვ.მ
საზაფხულო ფართი:	357.6 კვ.მ
დამხმარე ფართი:	15.3 კვ.მ

კორიდორი.

შენიშვნა

დამკვეთი CLIENT	შ.პ.ს "ემ კუბი"
პროექტი PROJECT	მრავალფუნქციური კომპლექსი. მრავალბინიანი საცხოვრებელი სახლი "A" ბლოკის კორექტირებული პროექტი
მისამართი ADDRESS	ქ.ბათუმი ვაზისუბნის IV მ-რ, I კვარტალი, ეშბას ქუჩა


თანამდებობა	გვარი	ხელმოწერა
პრ. ავტორი	ა.მიქუჩაძე	
დაამუშავა	ა.მიქუჩაძე	

ფიზიკური პირი ა.მიქუჩაძე

ს/კ № 01019012603

არქიტექტურული ნაწილი

მაშტაბი SCALE	თარიღი DATE OF ISSUE	20/02/2019
1:200	ნახაზი	DRVG.
	გეგმა +52.20 ნიშნულზე	
სტადია STAGE	ფურც. PAGES	სულ ALL
არქ. პროექტი		

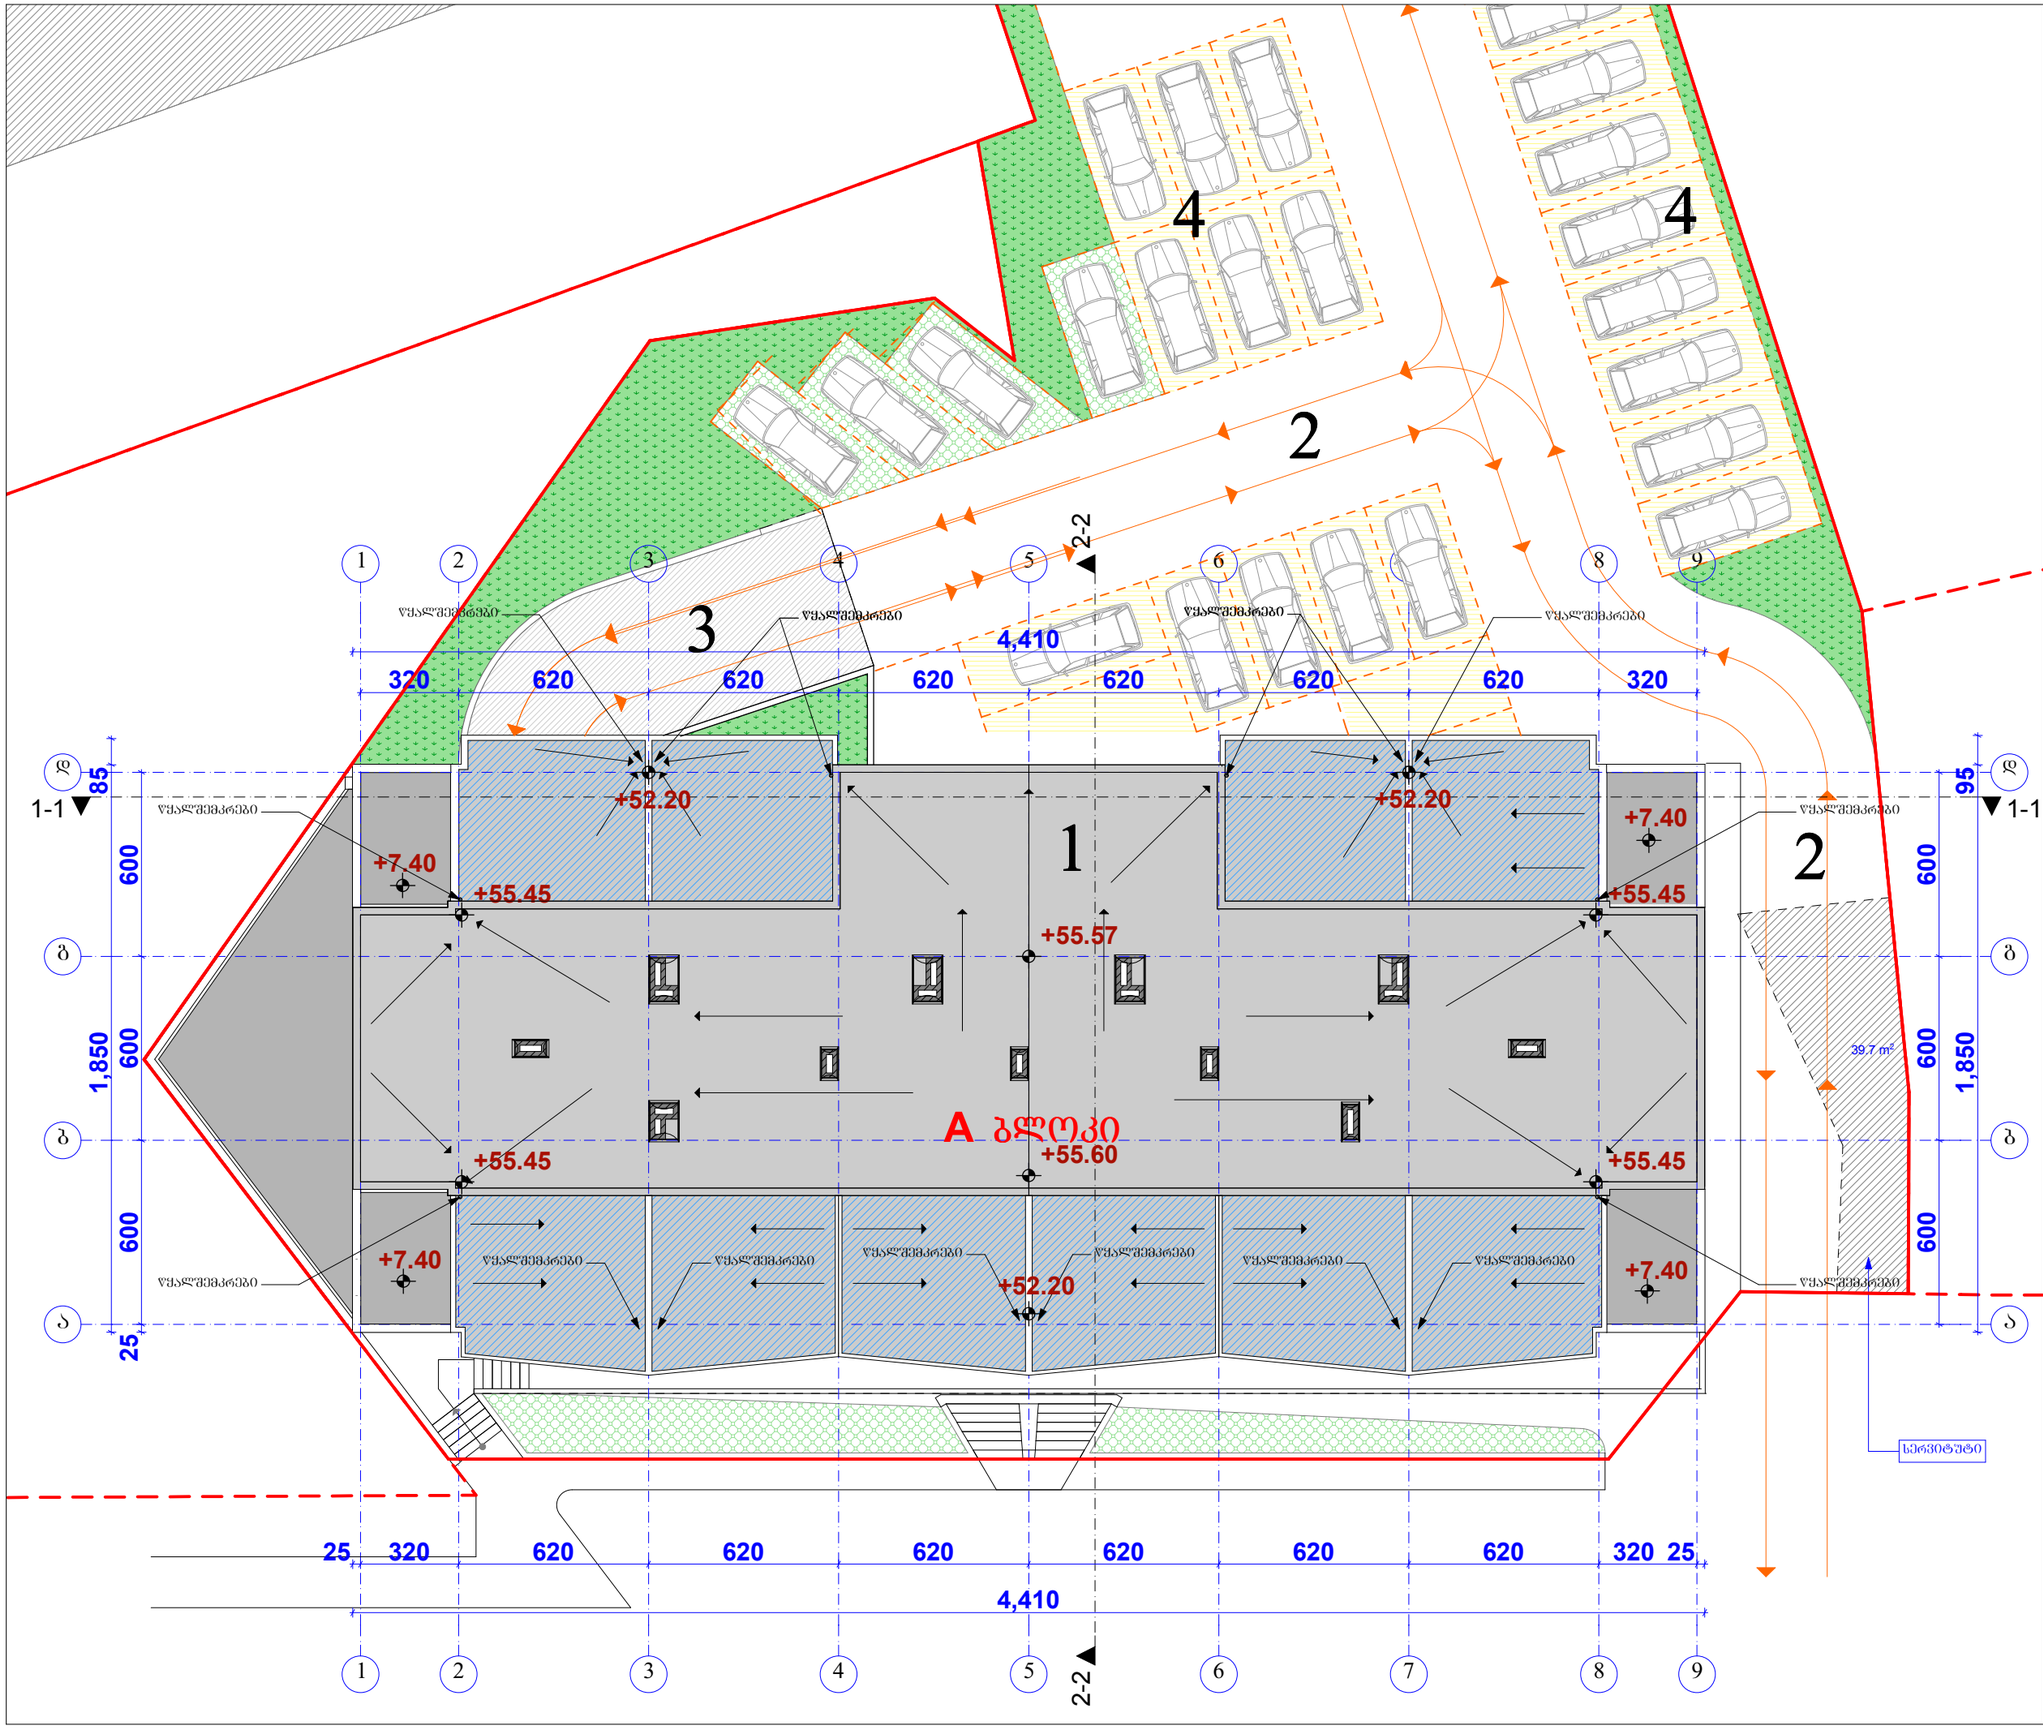

ფორმატი PAPER SIZE		პროექტის № PROJECT #
A - 3		

პირობითი ნიშნები

საპროექტო ტერიტორიის საზღვარი

ექსპლიკაცია

1. საპროექტო შენობა
2. საპროექტო შიდა გზა
3. საავტომობილო პანდუსი
4. ღია ავტოსადგომი

შენიშვნა

დამკვეთი CLIENT	შ.პ.ს "ემ კუბი"
პროექტი PROJECT	მრავალფუნქციური კომპლექსი. მრავალბინიანი საცხოვრებელი სახლი "A" ბლოკის კორექტირებული პროექტი
მისამართი ADDRESS	ქ.თბილისი ვაზისუბნის IV მ-რ, I კვარტალი, ეზებას ქუჩა

თანამდებობა	გვარი	ხელმოწერა
პრ. ავტორი	ა.მიძუშაძე	
დაამუშავა	ა.მიძუშაძე	

ფიზიკური პირი ა.მიძუშაძე

ს/კ № 01019012603

არქიტექტურული ნაწილი

მასშტაბი SCALE	თარიღი DATE OF ISSUE	20/02/2019
1:200	ნახაზი	DRVG.
	სახურავის გეგმა	
სტადია STAGE	ფურც. PAGES	სულ ALL
არქ. პროექტი		