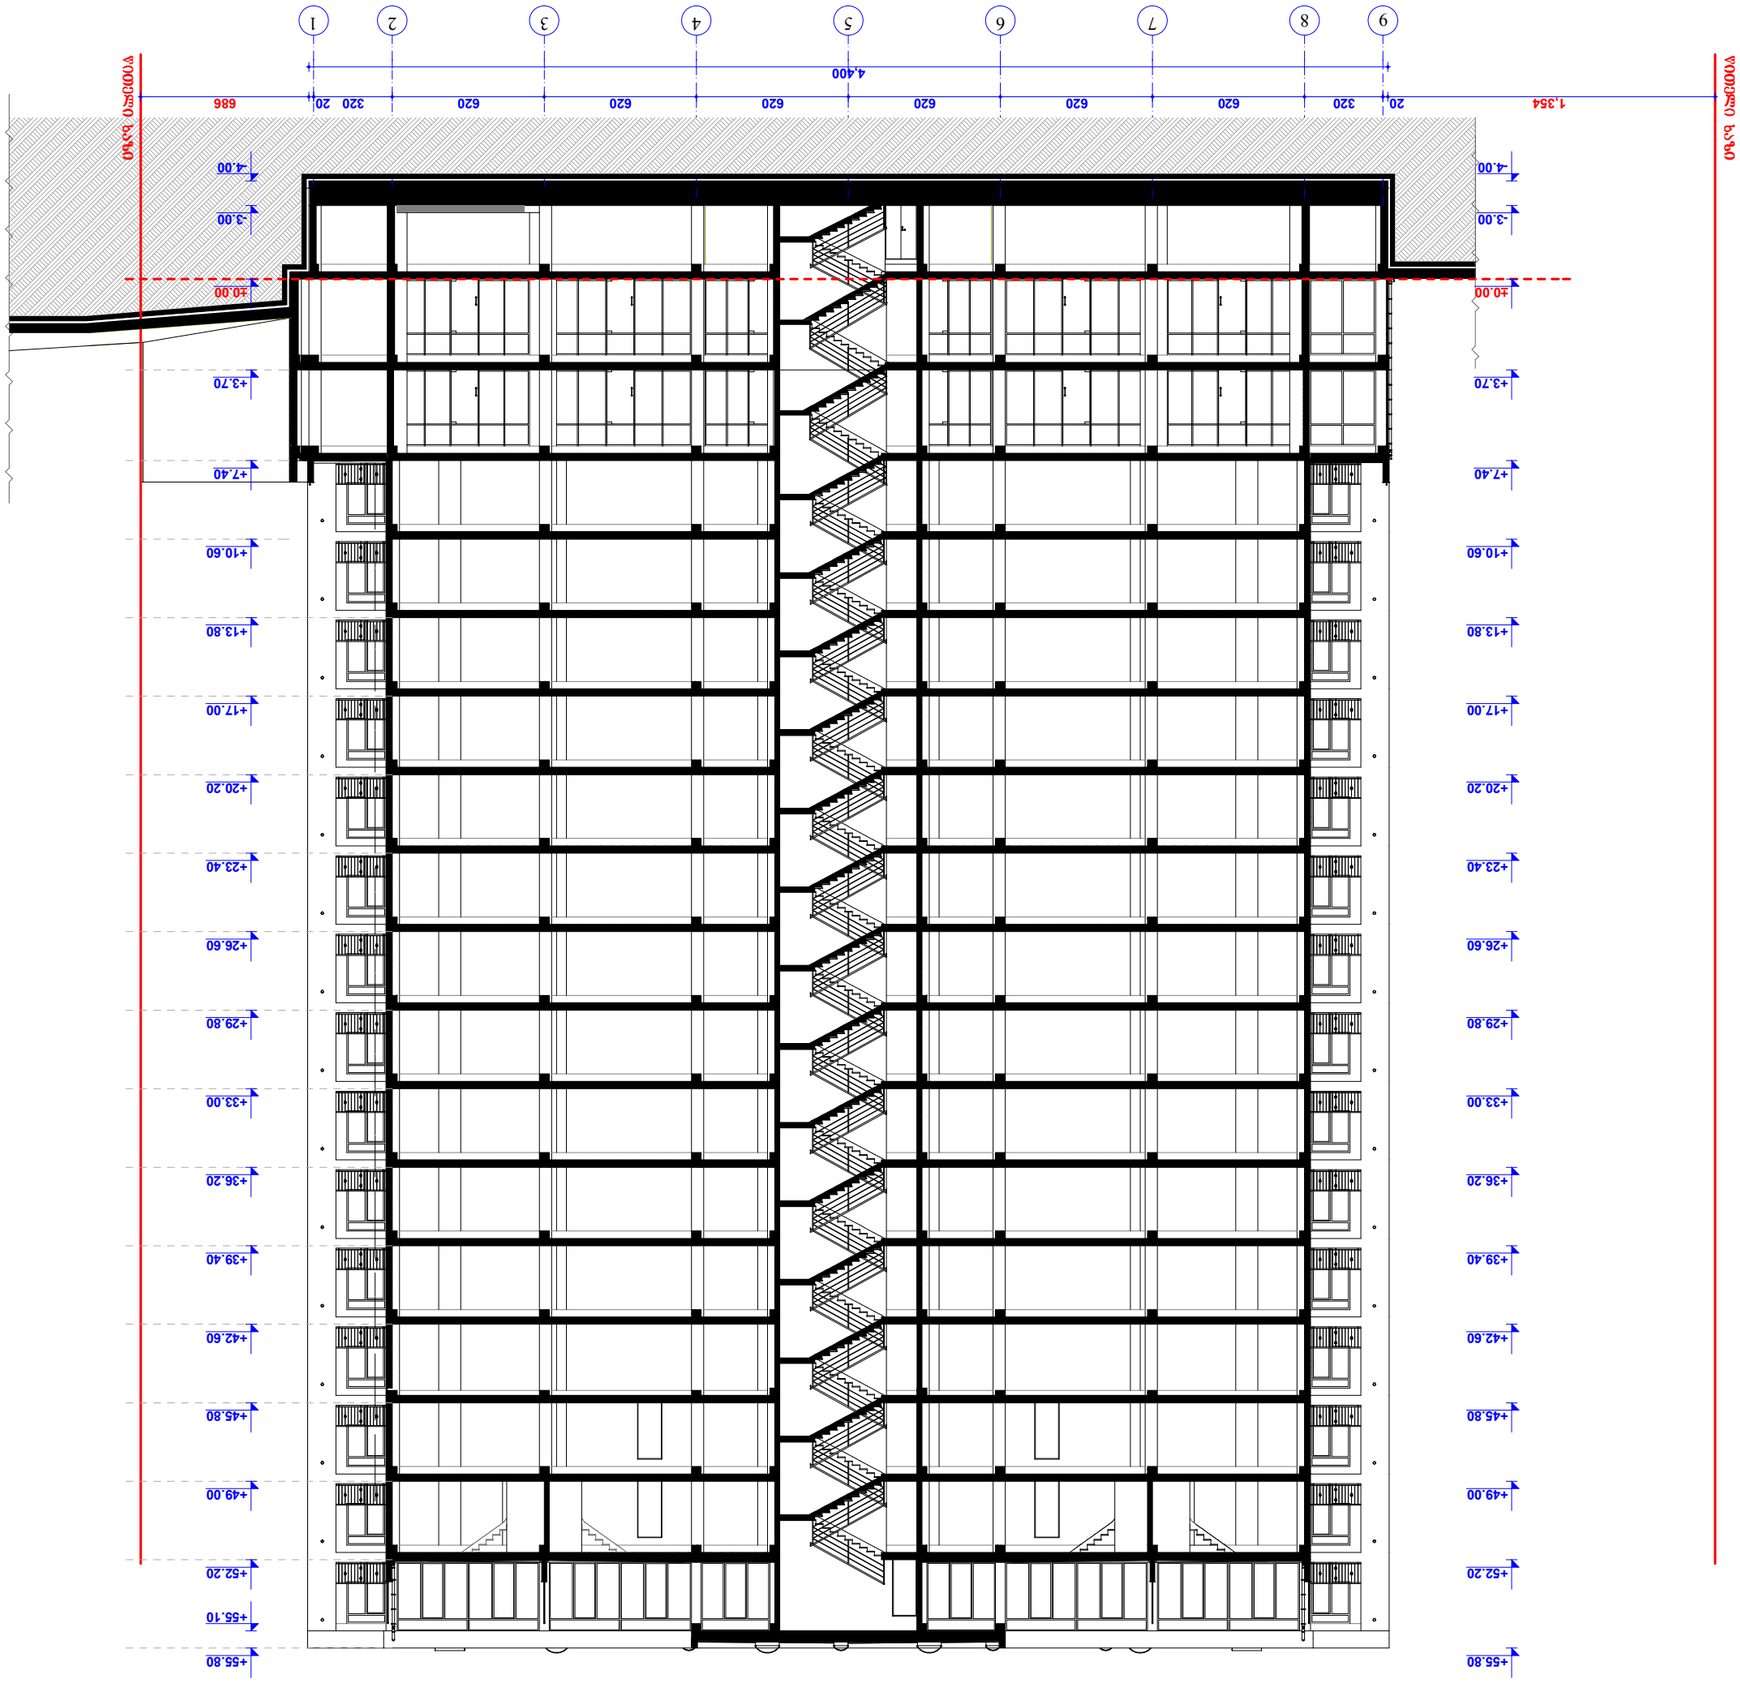

9 8 7 6 5 4 3 2 1

20 320 620 620 620 620 620 620 320

-4.00

-3.00

±0.00

+3.70

+7.40

+10.60

+13.80

+17.00

+20.20

+23.40

+26.60

+29.80

+33.00

+36.20

+39.40

+42.60

+45.80

+49.00

+52.20

+55.10

+55.80

1,354 20 686

4,400

-4.00

-3.00

±0.00

+3.70

+7.40

+10.60

+13.80

+17.00

+20.20

+23.40

+26.60

+29.80

+33.00

+36.20

+39.40

+42.60

+45.80

+49.00

+52.20

+55.80

ქ.თბილისი ვაზისუბნის IV მ-რ,

I კვარტალი, ეშბას ქუჩა

წითელი ხაზი

წითელი ხაზი

დაამუშავა

ALL

PAPER SIZE

პროექტის #

1:250

PAGES

ექსპლიკაცია

PROJECT #

ფორმატი

A - 1

ფურც.

არქ. პროექტი

სტადია STAGE სულ

ა.მიქუჭაძე მაშტაბი

ნახაზი
ADDRESS

ჭრილი 1-1

DRVG.

მისამართი

გვარი ხელმოწერა

DATE OF ISSUE

თარიღი

SCALE

თანამდებობა

პრ. ავტორი

ფიზიკური პირი ა.მიქუჭაძე

არქიტექტურული ნაწილი

საპროექტო ტერიტორიის საზღვარი

შენიშვნა
s/k # 01019012603

ა.მიქუჭაძე

20/02/2019

დამკვეთი შ.პ.ს "ემ კუბი"

პროექტი

PROJECT

CLIENT

მრავალფუნქციური კომპლექსი.

მრავალბინიანი საცხოვრებელი სახლი

"A" ბლოკის კორექტირებული პროექტი

შენობის ნული შეესაბამება

აბსოლუტურ ნიშნულს

0.00=534.20

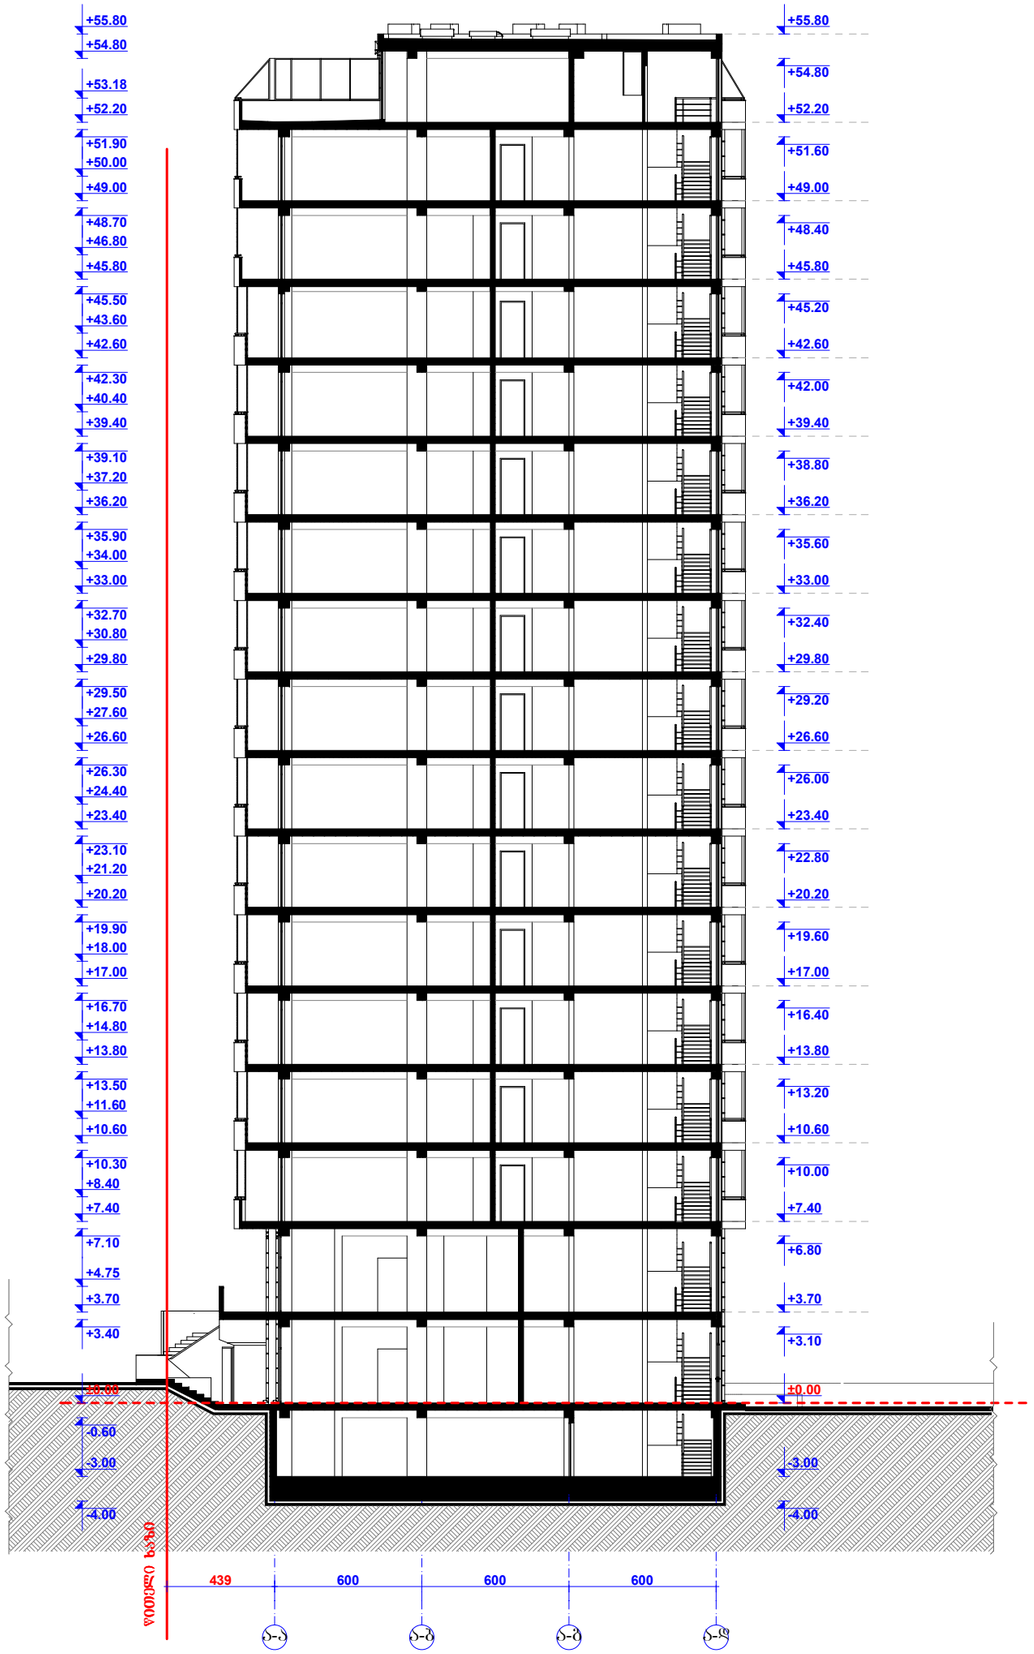

ფორმატი PAPER SIZE		პროექტის № PROJECT #
A - 1		

ექსპლიკაცია

საპროექტო ტერიტორიის საზღვარი

შენიშვნა

შენობის ნული შეესაბამება აბსოლუტურ ნიშნულს 0.00=534.20

დამკვეთი CLIENT	შ.პ.ს "ემ კუბი"	
პროექტი PROJECT	მრავალფუნქციური კომპლექსი. მრავალბინიანი საცხოვრებელი სახლი "A" ბლოკის კორექტირებული პროექტი	
მისამართი ADDRESS	ქ.თბილისი ვაზისუბნის IV მ-რ, I კვარტალი, ეზას ქუჩა	
თანამდებობა	გვარი	ხელმოწერა
პრ. ავტორი	ა.მიქაშვილი	
დაამუშავა	ა.მიქაშვილი	

ფიზიკური პირი ა.მიქაშვილი

ს/კ № 01019012603

არქიტექტურული ნაწილი

მასშტაბი SCALE	თარიღი DATE OF ISSUE	20/02/2019
1:250	ნახაზი	DRVG.
	ჭრილი 2-2	
სტადია STAGE	ფურც. PAGES	სულ ALL
არქ. პროექტი		