ფორმატი PAPER SIZE		პროექტის № PROJECT #
A - 3		

ექსპლიკაცია

საპროექტო ტერიტორიის საზღვარი

შენიშვნა

შენობის ნული შეესაბამება აბსოლუტურ ნიშნულს 0.00=534.20

დამკვეთი CLIENT	შ.პ.ს "ემ კუბი"
პროექტი PROJECT	მრავალფუნქციური კომპლექსი. მრავალბინიანი საცხოვრებელი სახლი "A" ბლოკის კორექტირებული პროექტი
მისამართი ADDRESS	ქ.ბათუმის ზახისუანის IV მ-რ, I კვარტალი, ეზასა ქუჩა

თანამდებობა	გვარი	ხელმოწერა
პრ. ავტორი	ა.მიქუჩაძე	
დაამუშავა	ა.მიქუჩაძე	

ფიზიკური პირი ა.მიქუჩაძე

ს/კ № 01019012603

არქიტექტურული ნაწილი

მაშტაბი SCALE	თარიღი DATE OF ISSUE	20/02/2019
1:250	ნახაზი	DRVG.
	ფასადი 1 - 9 ღერძებში	
სტადია STAGE	ფურც. PAGES	სულ ALL
არქ. პროექტი		

9 8 7 6 5 4 3 2 1

320 620 620 620 620 620 620 320

+0.00=534.20

+3.70

+7.40

+10.60

+13.80

+17.00

+20.20

+23.40

+26.60

+29.80

+33.00

+36.20

+39.40

+42.60

+45.80

+49.00

+52.20

+55.80

+0.00=534.20

+3.70

+7.40

+10.60

+13.80

+17.00

+20.20

+23.40

+26.60

+29.80

+33.00

+36.20

+39.40

+42.60

+45.80

+49.00

+52.20

+55.80

565 696 10

გათბობა-ვენტილაცია-კონდიცირების

განთავსების ადგილი

ფერი: ღ90 G90 B90 გათბობა-ვენტილაცია-კონდიცირების

განთავსების ადგილი

ფერი: ღ90 G90 B90

ლითონის მოაჯირი

ფერი: ღ100 G100 B100

მეტალოპლასტმასის მინაპაკეტი

ფერი: ღ250 G250 B250

კედელი შეილესოს და შეიღებოს

მაღალი ხარისხის საფასადე საღებავით

შედგენილი ფერი: ღ164 G163 B159

R201 G190 B177

კედელი შეილესოს და შეიღებოს

მაღალი ხარისხის საფასადე საღებავით

შედგენილი ფერი: ღ201 G190 B177

R242 G241 B248

ლითონის კარი

ფერი: ღ100 G100 B100

კედელი შეილესოს და შეიღებოს

მაღალი ხარისხის საფასადე საღებავით

შედგენილი ფერი: ღ201 G190 B177

R242 G241 B248

კედელი შეილესოს და შეიღებოს

მაღალი ხარისხის საფასადე საღებავით

შედგენილი ფერი: ღ164 G163 B159

R201 G190 B177

კედელი შეილესოს და შეიღებოს

მაღალი ხარისხის საფასადე საღებავით

შედგენილი ფერი: ღ201 G190 B177

R242 G241 B248

მეტალოპლასტმასის მინაპაკეტი

ფერი: ღ250 G250 B250

კედელი შეილესოს და შეიღებოს

მაღალი ხარისხის საფასადე საღებავით

შედგენილი ფერი: ღ164 G163 B159

R201 G190 B177

კედელი შეილესოს და შეიღებოს

მაღალი ხარისხის საფასადე საღებავით

შედგენილი ფერი: ღ164 G163 B159

R201 G190 B177

კედელი შეილესოს და შეიღებოს

მაღალი ხარისხის საფასადე საღებავით

შედგენილი ფერი: ღ164 G163 B159

R201 G190 B177

ლითონის მოაჯირი

ფერი: ღ100 G100 B100

კედელი შეილესოს და შეიღებოს

მაღალი ხარისხის საფასადე საღებავით

შედგენილი ფერი: ღ164 G163 B159

R201 G190 B177

კორექტირებული კვანძი კორექტირებული კვანძი

კორექტირებული კვანძი

კორექტირებული კვანძი კორექტირებული კვანძი

კორექტირებული კვანძი

ქ.თბილისი ვაზისუბნის IV მ-რ,

I კვარტალი, ეშბას ქუჩა

ფასადი 1 - 9 ღერძებში
დაამუშავა

ALL

PAPER SIZE

პროექტის #

1:250

PAGES

ექსპლიკაცია

PROJECT #

ფორმატი

A - 3

ფურც.

არქ. პროექტი

სტადია STAGE სულ

ა.მიქუჭაძე
მაშტაბი

ნახაზი
ADDRESS

DRVG.

მისამართი

გვარი ხელმოწერა

DATE OF ISSUE

თარიღი

SCALE

თანამდებობა

პრ. ავტორი

ფიზიკური პირი ა.მიქუჭაძე

არქიტექტურული ნაწილი

საპროექტო ტერიტორიის საზღვარი

შენიშვნა
s/k # 01019012603

ა.მიქუჭაძე

20/02/2019

დამკვეთი შ.პ.ს "ემ კუბი"

პროექტი

PROJECT

CLIENT

მრავალფუნქციური კომპლექსი.

მრავალბინიანი საცხოვრებელი სახლი

"A" ბლოკის კორექტირებული პროექტი

შენობის ნული შეესაბამება

აბსოლუტურ ნიშნულს

0.00=534.20

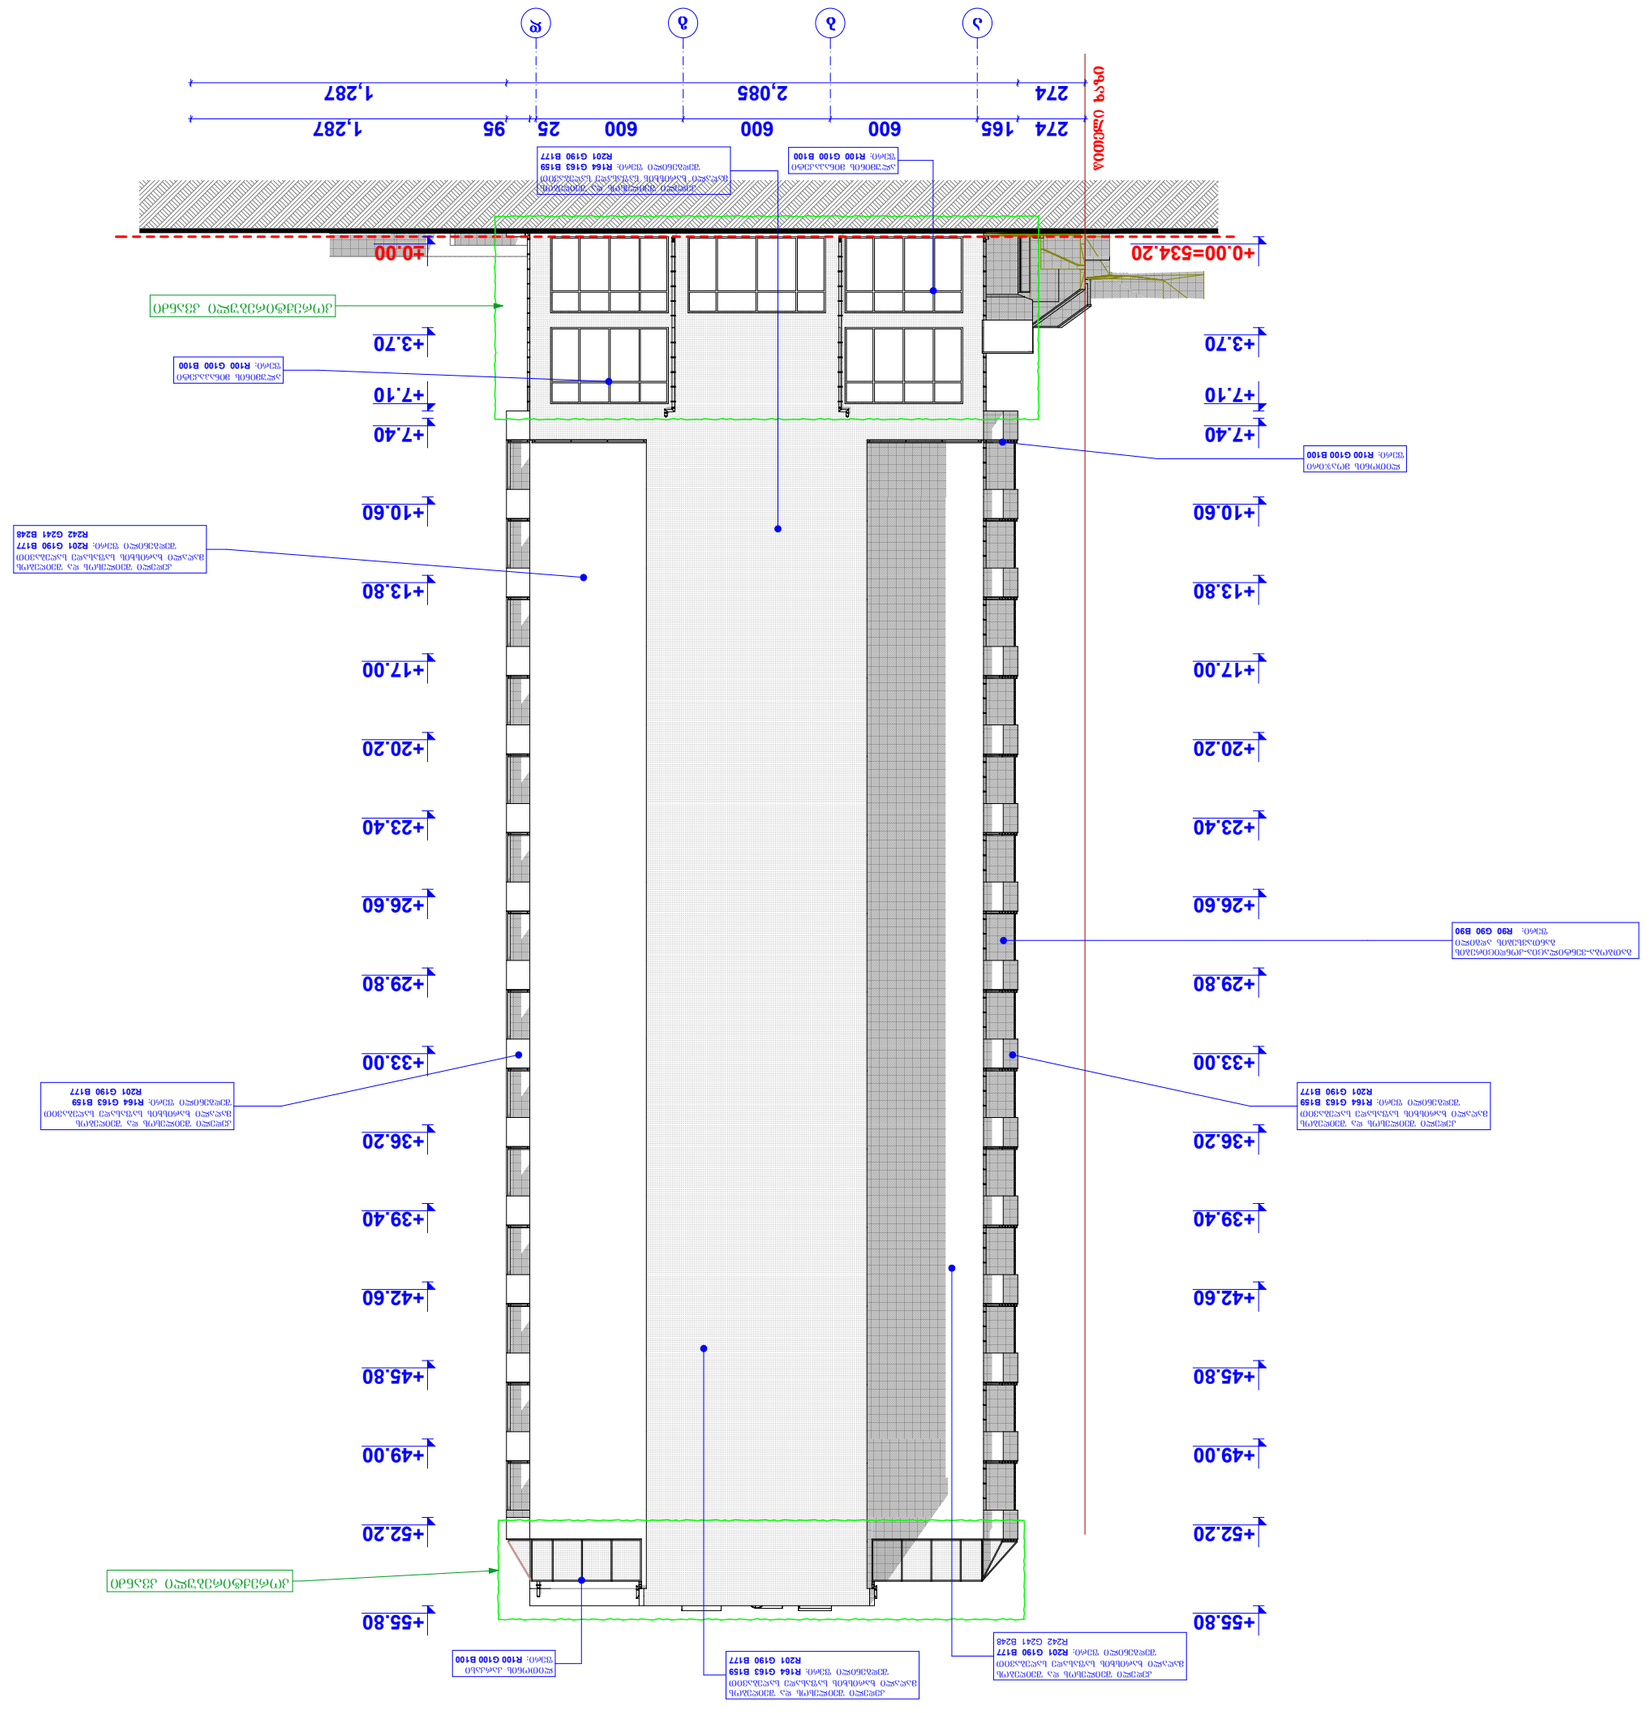

274 165 600 600 600 25 95 1,287

+0.00=534.20

+3.70

+7.10

+7.40

+10.60

+13.80

+17.00

+20.20

+23.40

+26.60

+29.80

+33.00

+36.20

+39.40

+42.60

+45.80

+49.00

+52.20

+55.80

±0.00

+3.70

+7.10

+7.40

+10.60

+13.80

+17.00

+20.20

+23.40

+26.60

+29.80

+33.00

+36.20

+39.40

+42.60

+45.80

+49.00

+52.20

+55.80

274 2,085 1,287

კედელი შეილესოს და შეიღებოს

მაღალი ხარისხის საფასადე საღებავით

შედგენილი ფერი: ღ201 G190 B177

R242 G241 B248

კედელი შეილესოს და შეიღებოს

მაღალი ხარისხის საფასადე საღებავით

შედგენილი ფერი: ღ164 G163 B159

R201 G190 B177

ლითონის მოაჯირი

ფერი: ღ100 G100 B100

გათბობა-ვენტილაცია-კონდიცირების

განთავსების ადგილი

ფერი: ღ90 G90 B90

კედელი შეილესოს და შეიღებოს

მაღალი ხარისხის საფასადე საღებავით

შედგენილი ფერი: ღ164 G163 B159

R201 G190 B177

კედელი შეილესოს და შეიღებოს

მაღალი ხარისხის საფასადე საღებავით

შედგენილი ფერი: ღ201 G190 B177

R242 G241 B248

კედელი შეილესოს და შეიღებოს

მაღალი ხარისხის საფასადე საღებავით

შედგენილი ფერი: ღ164 G163 B159

R201 G190 B177

კედელი შეილესოს და შეიღებოს

მაღალი ხარისხის საფასადე საღებავით

შედგენილი ფერი: ღ164 G163 B159

R201 G190 B177

ალუმინის მინაპაკეტი

ფერი: ღ100 G100 B100

ალუმინის მინაპაკეტი

ფერი: ღ100 G100 B100
კორექტირებული კვანძი

კორექტირებული კვანძი

ლითონის კარკასი

ფერი: ღ100 G100 B100

ქ.თბილისი ვაზისუბნის IV მ-რ,

I კვარტალი, ეშბას ქუჩა

a b g d

წითელი ხაზი ფასადი ა - დ ღერძებში

დაამუშავა

ALL

PAPER SIZE

პროექტის #

1:250

PAGES

ექსპლიკაცია

PROJECT #

ფორმატი

A - 3

ფურც.

არქ. პროექტი

სტადია STAGE სულ

ა.მიქუჭაძე
მაშტაბი

ნახაზი
ADDRESS

DRVG.

მისამართი

გვარი ხელმოწერა

DATE OF ISSUE

თარიღი

SCALE

თანამდებობა

პრ. ავტორი

ფიზიკური პირი ა.მიქუჭაძე

არქიტექტურული ნაწილი

საპროექტო ტერიტორიის საზღვარი

შენიშვნა
s/k # 01019012603

ა.მიქუჭაძე

20/02/2019

დამკვეთი შ.პ.ს "ემ კუბი"

პროექტი

PROJECT

CLIENT

მრავალფუნქციური კომპლექსი.

მრავალბინიანი საცხოვრებელი სახლი

"A" ბლოკის კორექტირებული პროექტი

შენობის ნული შეესაბამება

აბსოლუტურ ნიშნულს

0.00=534.20

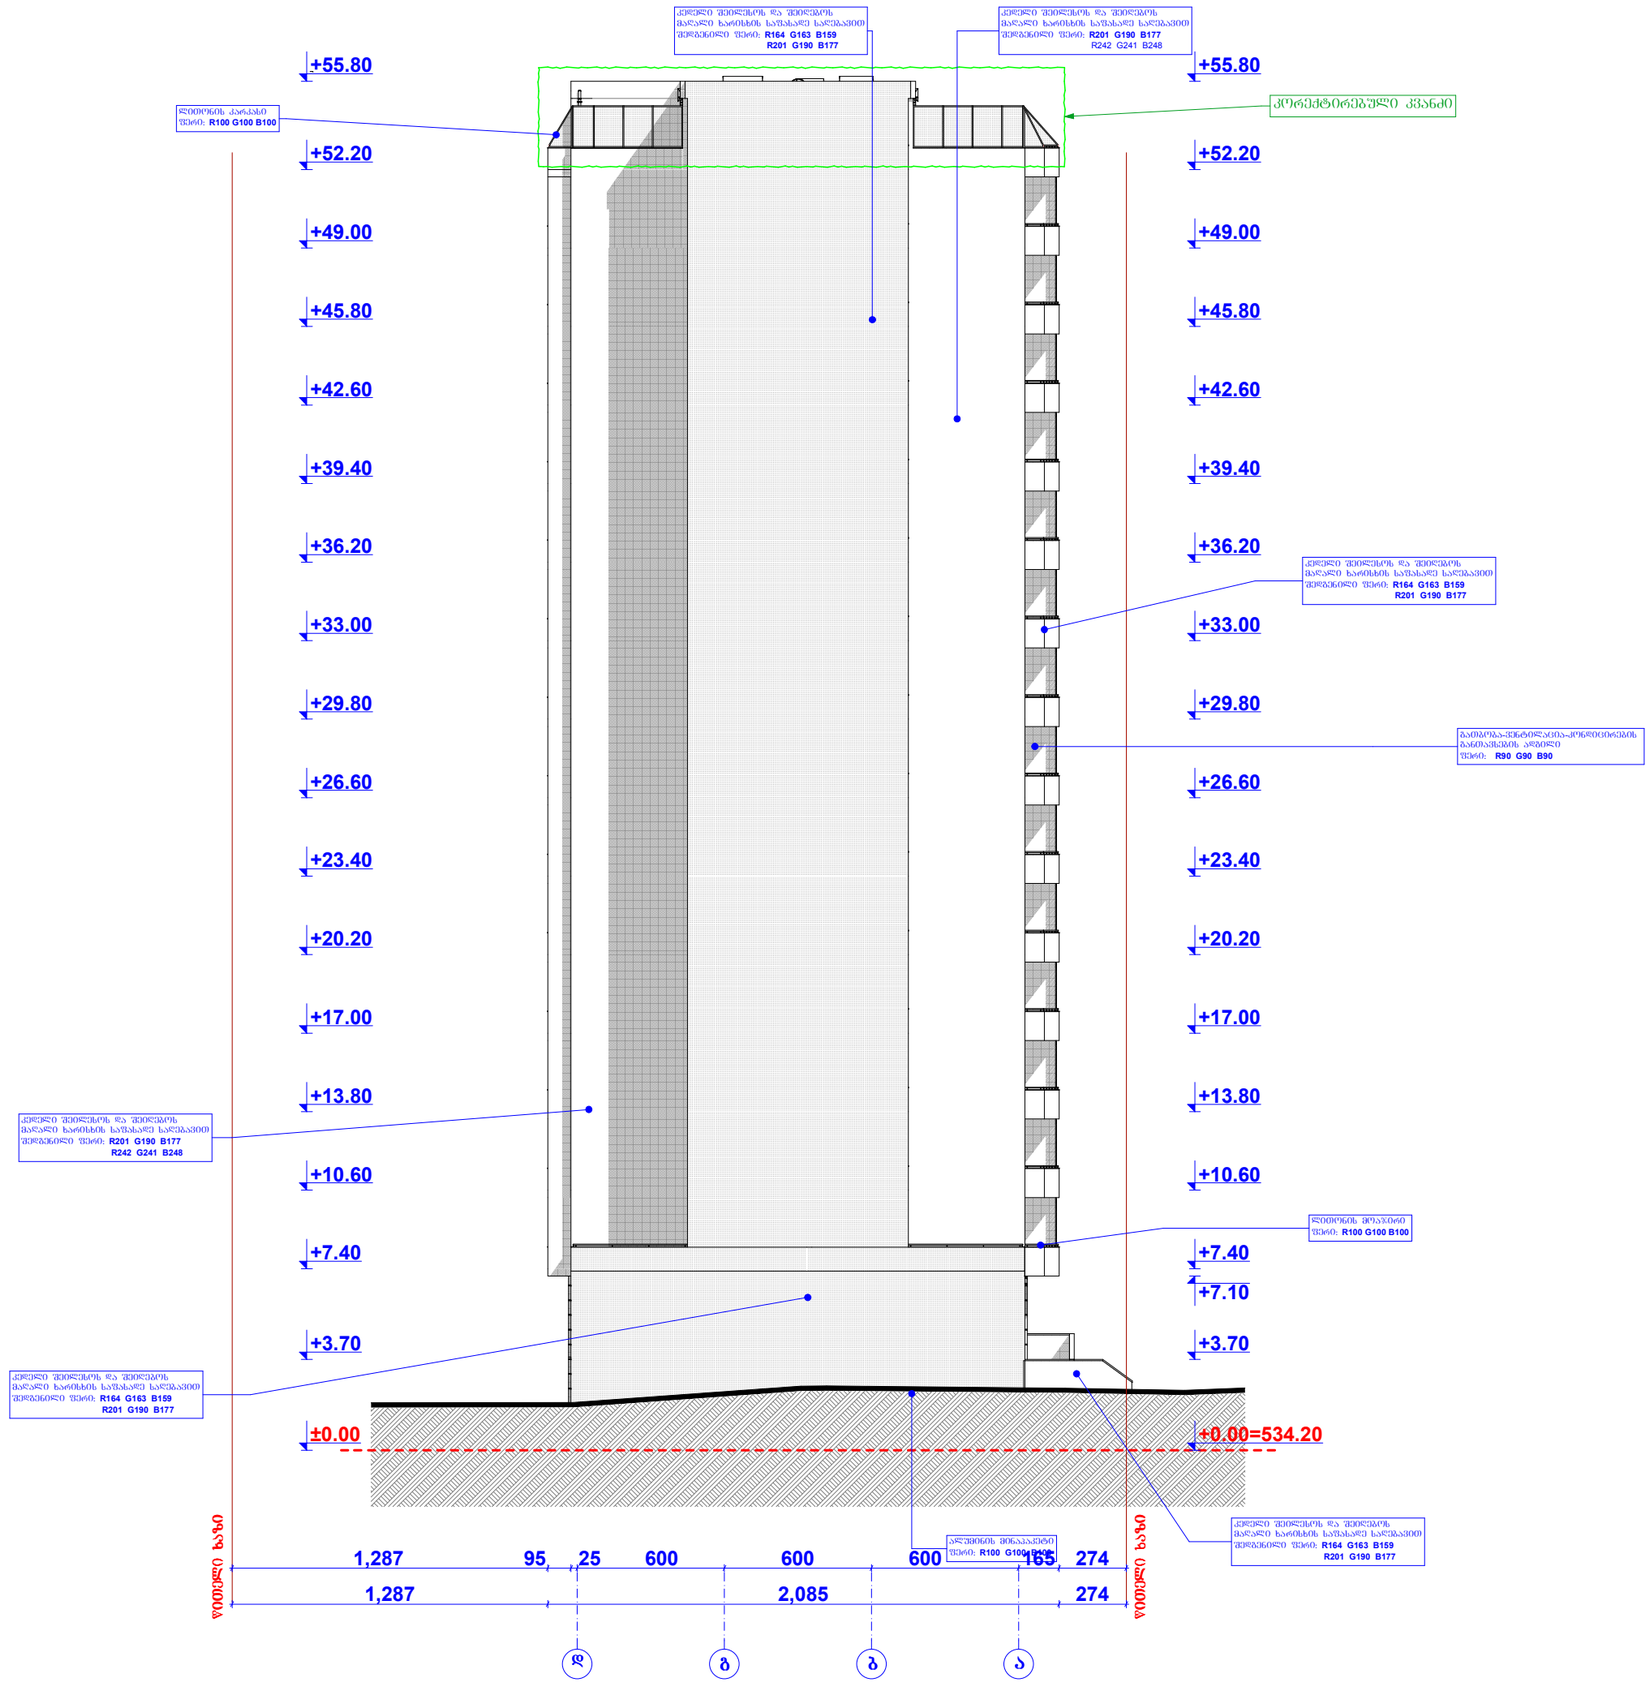

ფორმატი PAPER SIZE	A - 3
პროექტის № PROJECT #	

ექსპლიკაცია

საპროექტო ტერიტორიის საზღვარი

შენიშვნა

შენობის ნული შეესაბამება აბსოლუტურ ნიშნულს 0.00=534.20

დამკვეთი CLIENT	შ.პ.ს "ემ კუბი"
პროექტი PROJECT	მრავალფუნქციური კომპლექსი. მრავალბინიანი საცხოვრებელი სახლი "A" ბლოკის კორექტირებული პროექტი
მისამართი ADDRESS	ქ.ბათუმის ზახისუბნის IV მ-რ, I კვარტალი, ეზებას ქუჩა

თანამდებობა	გვარი	ხელმოწერა
პრ. ავტორი	ა.მიქაშავა	
დაამუშავა	ა.მიქაშავა	

ფიზიკური პირი ა.მიქაშავა

ს/კ № 01019012603

არქიტექტურული ნაწილი

მაშტაბი SCALE	თარიღი DATE OF ISSUE	20/02/2019
1:250	ნახაზი	DRVG.
	ფასადი დ - ა ღერძებში	
სტადია STAGE	ფურც. PAGES	სულ ALL
არქ. პროექტი		