ფორმატი PAPER SIZE		პროექტის № PROJECT #
A - 3		

ექსპლიკაცია

საპროექტო ტერიტორიის საზღვარი

ექსპლიკაცია

1. საპროექტო შენობა
2. საპროექტო შიდა გზა
3. საავტომობილო პანდუსი
4. ღია ავტოსადგომი

შენიშვნა


დამკვეთი CLIENT	შ.პ.ს "ემ კუბი"	
პროექტი PROJECT	მრავალფუნქციური კომპლექსი "ა" ბლოკი (კორექტირებული პროექტი)	
მისამართი ADDRESS	ქ.თბილისი ვაზისუბანის IV მ-რ, I კვარტალი, ეზოს ქუჩა	
თანამდებობა	გვარი	ხელმოწერა
პრ. ავტორი	ა.მიქაშაძე	
დაამუშავა	ა.მიქაშაძე	

ფიზიკური პირი ა.მიქაშაძე

ს/კ № 01019012603

არქიტექტურული ნაწილი

მასშტაბი SCALE	თარიღი DATE OF ISSUE	20/07/2018
1:500	ნახაზი	DRVG.
	სიმაღლის სქემა-გენგეგმა	
სტადია STAGE	ფურც. PAGES	სულ ALL
არქ. პროექტი		

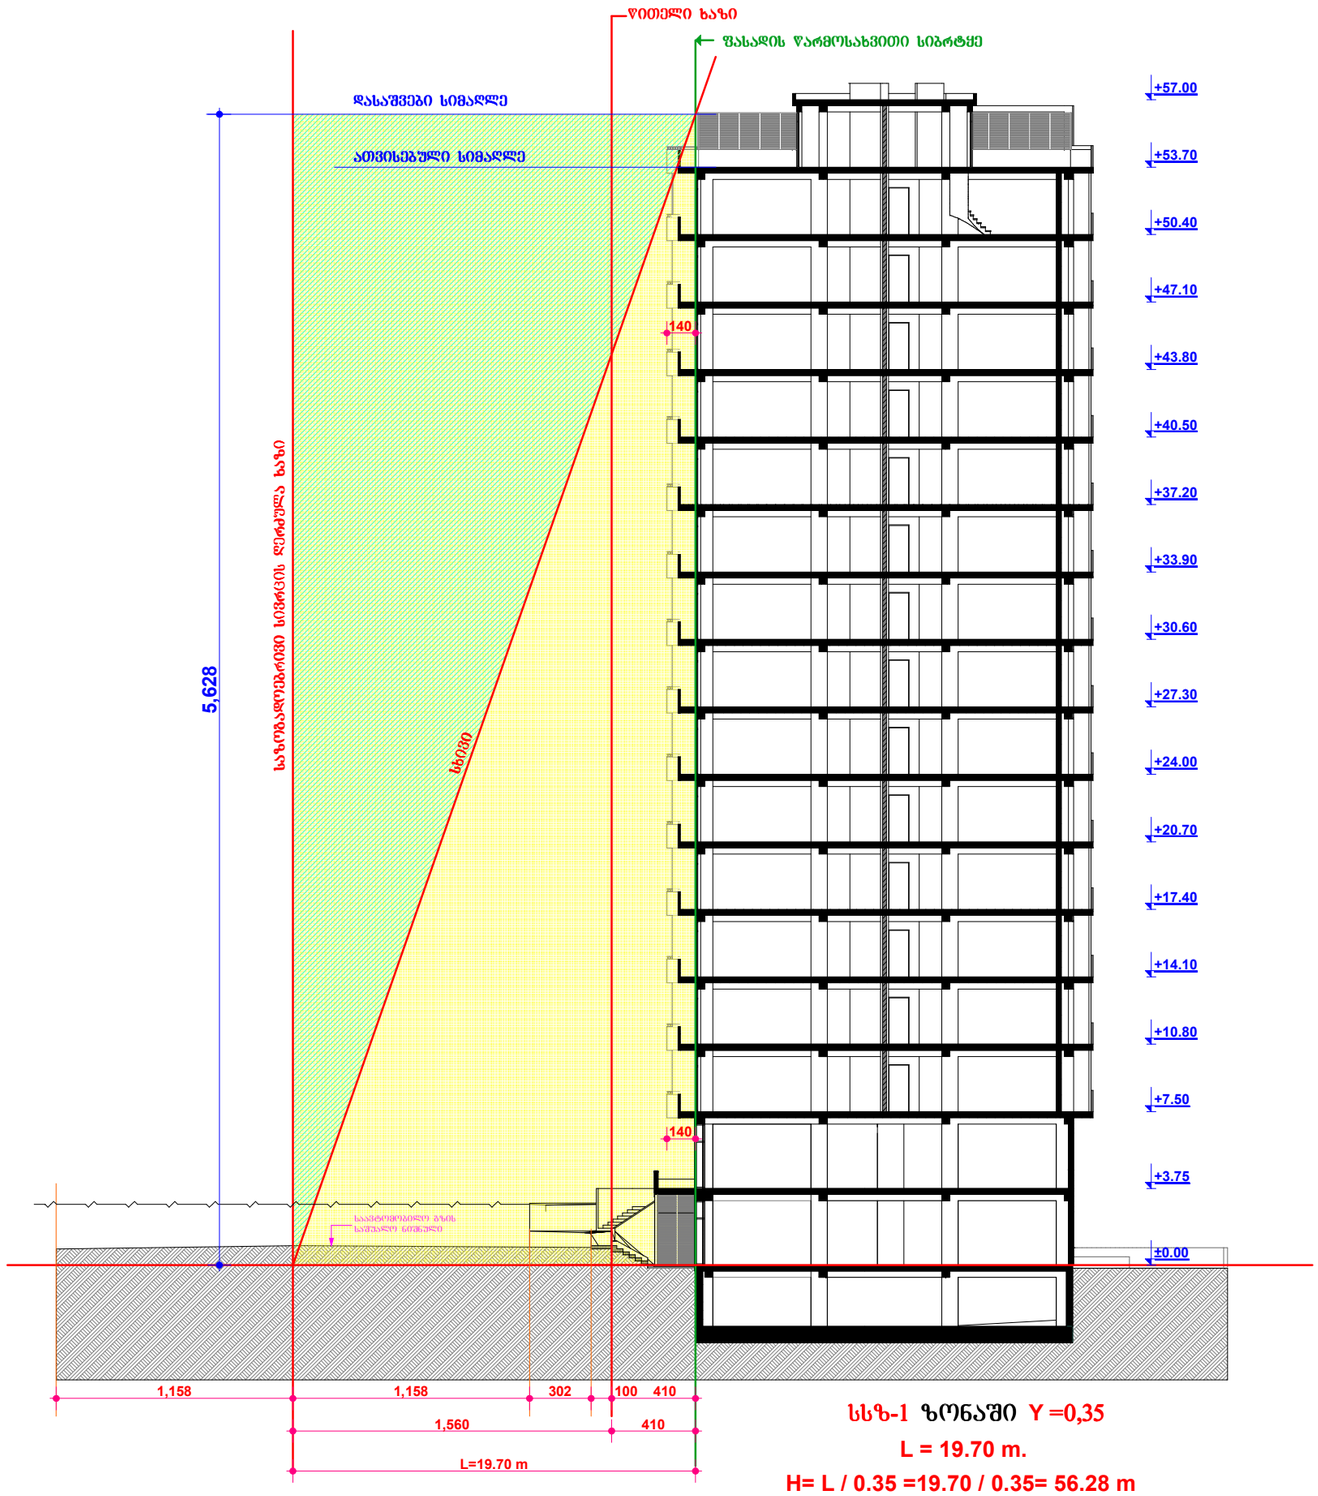

ფორმატი PAPER SIZE	A - 3
პროექტის № PROJECT #	

ექსპლიკაცია

საპროექტო ტერიტორიის საზღვარი

ექსპლიკაცია

შენიშვნა

დამკვეთი CLIENT	შ.პ.ს "ემ კუბი"
პროექტი PROJECT	მრავალფუნქციური კომპლექსი "ა" ბლოკი (კორექტირებული პროექტი)
მისამართი ADDRESS	ქ.თბილისი ვაზისუბნის IV მ-ნ, I კვარტალი, შენას ქუჩა

თანამდებობა	გვარი	ხელმოწერა
პრ. ავტორი	ა.მიძუშაძე	
დაამუშავა	ა.მიძუშაძე	

ფიზიკური პირი ა.მიძუშაძე

ს/კ № 01019012603

არქიტექტურული ნაწილი

მასშტაბი SCALE	თარიღი DATE OF ISSUE	20/07/2018
1:300	ნახაზი	DRVG.
	სიმაღლის სქემა	
სტადია STAGE	ფურც. PAGES	სულ ALL
არქ. პროექტი		