პირობითი აღნიშვნები

- ტრანსპორტის მოძრაობის მიმართულება
- ქვეითთა მოძრაობის მიმართულება
- დროებითი ღობე
- მოსაპირკეთებელი ტერიტორია
- სამშენებლო პოლიგონის ღობე დამცავი ჭოლგით
- ზ.7 ციმციმა —— 3ც
- მეტროში 1 ადამიანი

დროებითი საგზაო ნიშნები

1.21.2	—— 1ც	3.24	—— 2ც
1.26	—— 3ც	3.31	—— 1ც
3.10	—— 2ც	4.2.2	—— 1ც
3.20	—— 1ც	8.2.1	—— 1ც
3.24	—— 1ც		

"შეთანხმებულია"

ქ. თბილისის მუნიციპალიტეტის მერიის
ტრანსპორტის საქალაქო სამსახურის უფროსი

ქ. შუმლაძე

თარიღი ——— 2018

"შეთანხმებულია"

საპატრულო პოლიციის დეპარტამენტის
ქ. თბილისის მთავარმართველოს უფროსის
მოადგილე

ლ. ჯიხაძე

თარიღი ——— 2018

მდ. მტკვარი

ჰეიდარ ალიევის სახ. სანაპირო

დროებითი სქემა შედგენილია "ვსნ 37-84" და საქართველოს კანონის საგზაო მოძრაობის შესახებ-ის მიხედვით

1. არსებული სიტუაციიდან გამომდინარე გამაფრთხილებელი ზონის სიგრძე შეადგენს 100-მ.
2. სავალი ნაწილი დახურული ზოლის სიგანის 2.0-მ. და ნაკადის სიჩქარის 20კმ/სთ შესაბამისად განდევნის ზონის სიგრძე საანგარიშო ფორმულის მიხედვით შეადგენს 8მ.
3. ბუფერული ზონა შეადგენს 10მ-ს
4. სამუშაოს წარმოების ზონის სიგრძე შეადგენს 50-მ.
5. სტაბილიზაციის ზონა 5-მ.
6. სამუშაოების პერიოდში ტრანსპორტისა და ქვეითთათვის მოძრაობას დაარეგულირებს მედროშე

შ.პ.ს "ს.პ"			
ქ.თბილისი, საქანელას ჭიპა №3-ში მიწის ნაკვეთზე (ს/კ 01.15.04.003.014) სასტუმროს მშენებლობისთვის დროებითი სამშენებლო ღობისა და შესასვლელი გზის მოწყობის პერიოდში საგზაო მოძრაობის ორგანიზების დროებითი სქემა.			მ. 1:1000
დამკვეთი:	ნიკოლოზ ამირხანაშვილი	ტელეფონი:	599004455
შემსრულებელი:	მ. ზუკაიშვილი	ტელეფონი:	595002215
			"ს.პ" შპს

პირობითი აღნიშვნები

ტრანსპორტის მოძრაობის მიმართულება

ქვეითთა მოძრაობის მიმართულება

საშიშნებლო პოლიგონის ღობე დამცავი ქოლგით

ტ.7 ციმციმა ---- 3ც

მედროშე 1 ადამიანი

დროებითი საგზაო ნიშნები

1.26 ---- 2ც

3.24 ---- 1ც

3.24 ---- 1ც

3.25 ---- 1ც

"შეთანხმებულია"

ქ.თბილისის მუნიციპალიტეტის მერიის
ტრანსპორტის საქალაქო სამსახურის უფროსი

მ. მუშლაძე

ოთარიღი ---- 2018

"შეთანხმებულია"

საპატრულო პოლიციის დეპარტამენტის
ქ. თბილისის მთ. სამართველოს უფროსის
მოადგილე

ლ. ჯოხაძე

თარიღი ---- 2018

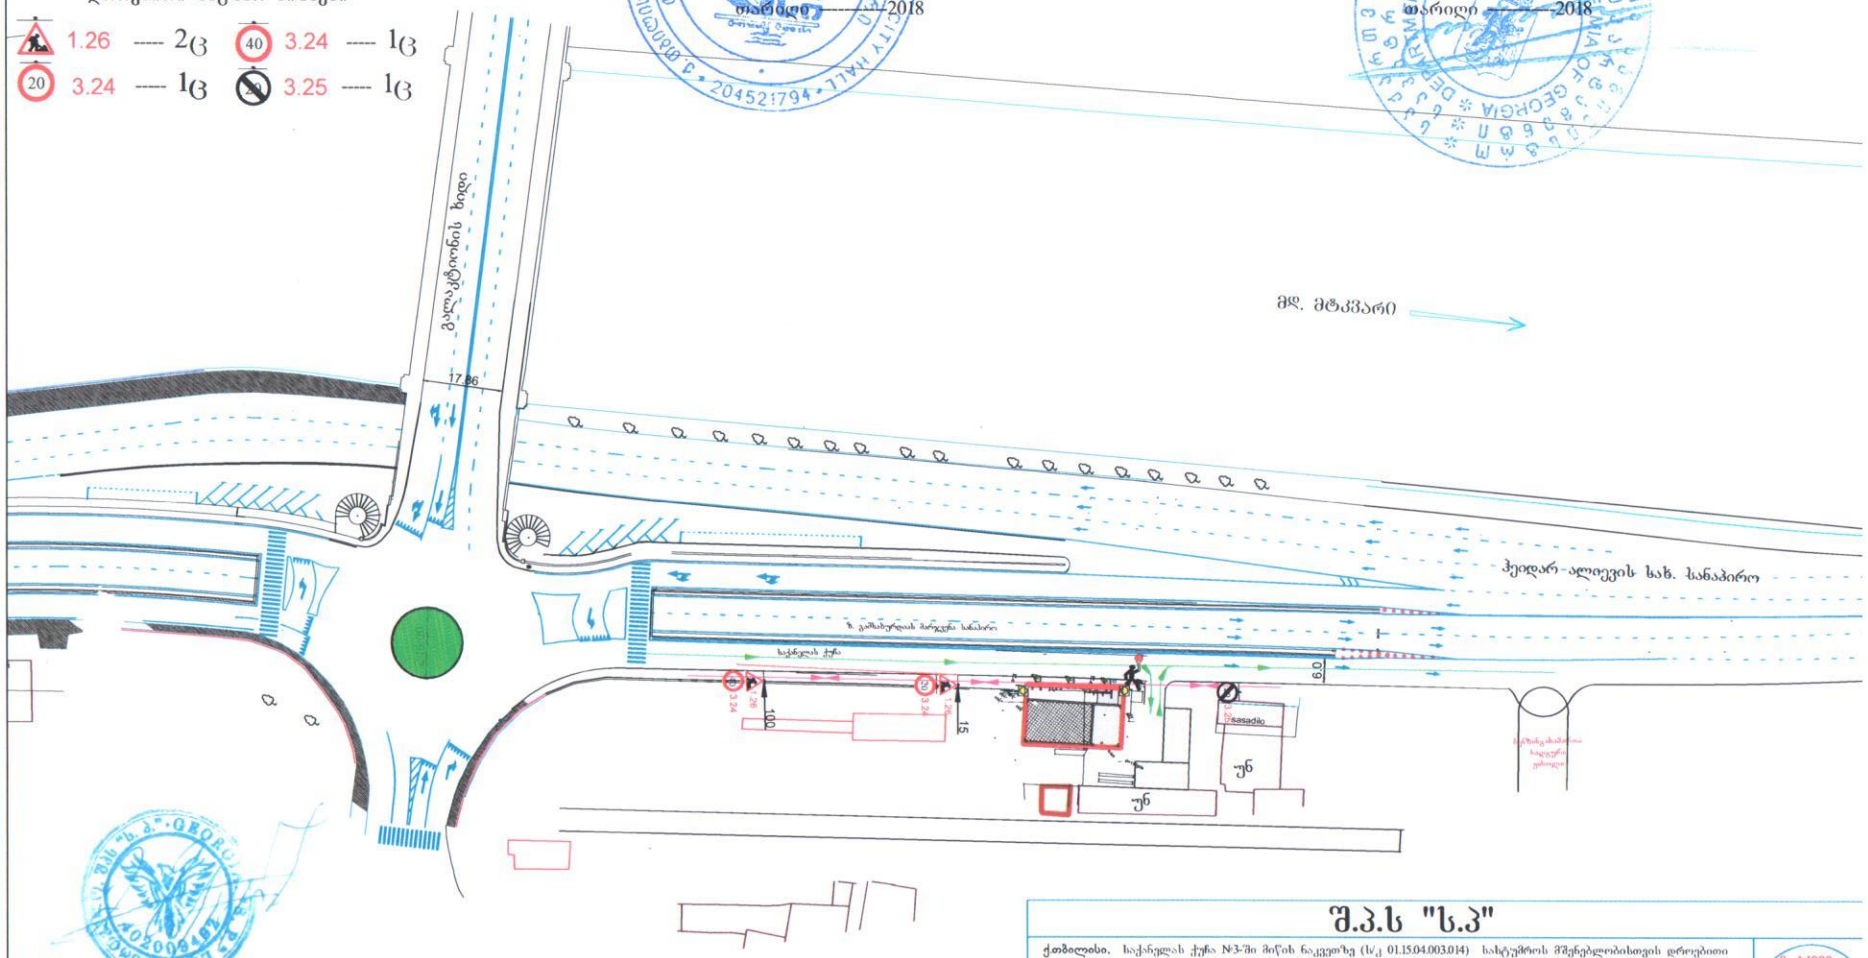

შ.პ.ს "ს.პ"

ქ.თბილისი, საქართველის ქუჩა №3-ში მიწის ნაკვეთზე (ს/კ 01.15.04.003.014) სახელმწიფოს მშენებლობისთვის დროებითი საშიშნებლო ღობისა და შესახვევლ და გამოსასვლელი გზის მოწყობის შემდგომ საგზაო მოძრაობის ორგანიზების დროებითი სქემა.

დამკვეთი:	ნიკოლოზ ამირხანაშვილი	ტელეფონი:	599004455
შემსრულებელი:	მ. ზუკაკიშვილი	ტელეფონი:	595002215

მ. 1:1000

"ს.პ"

ფურცელი №1

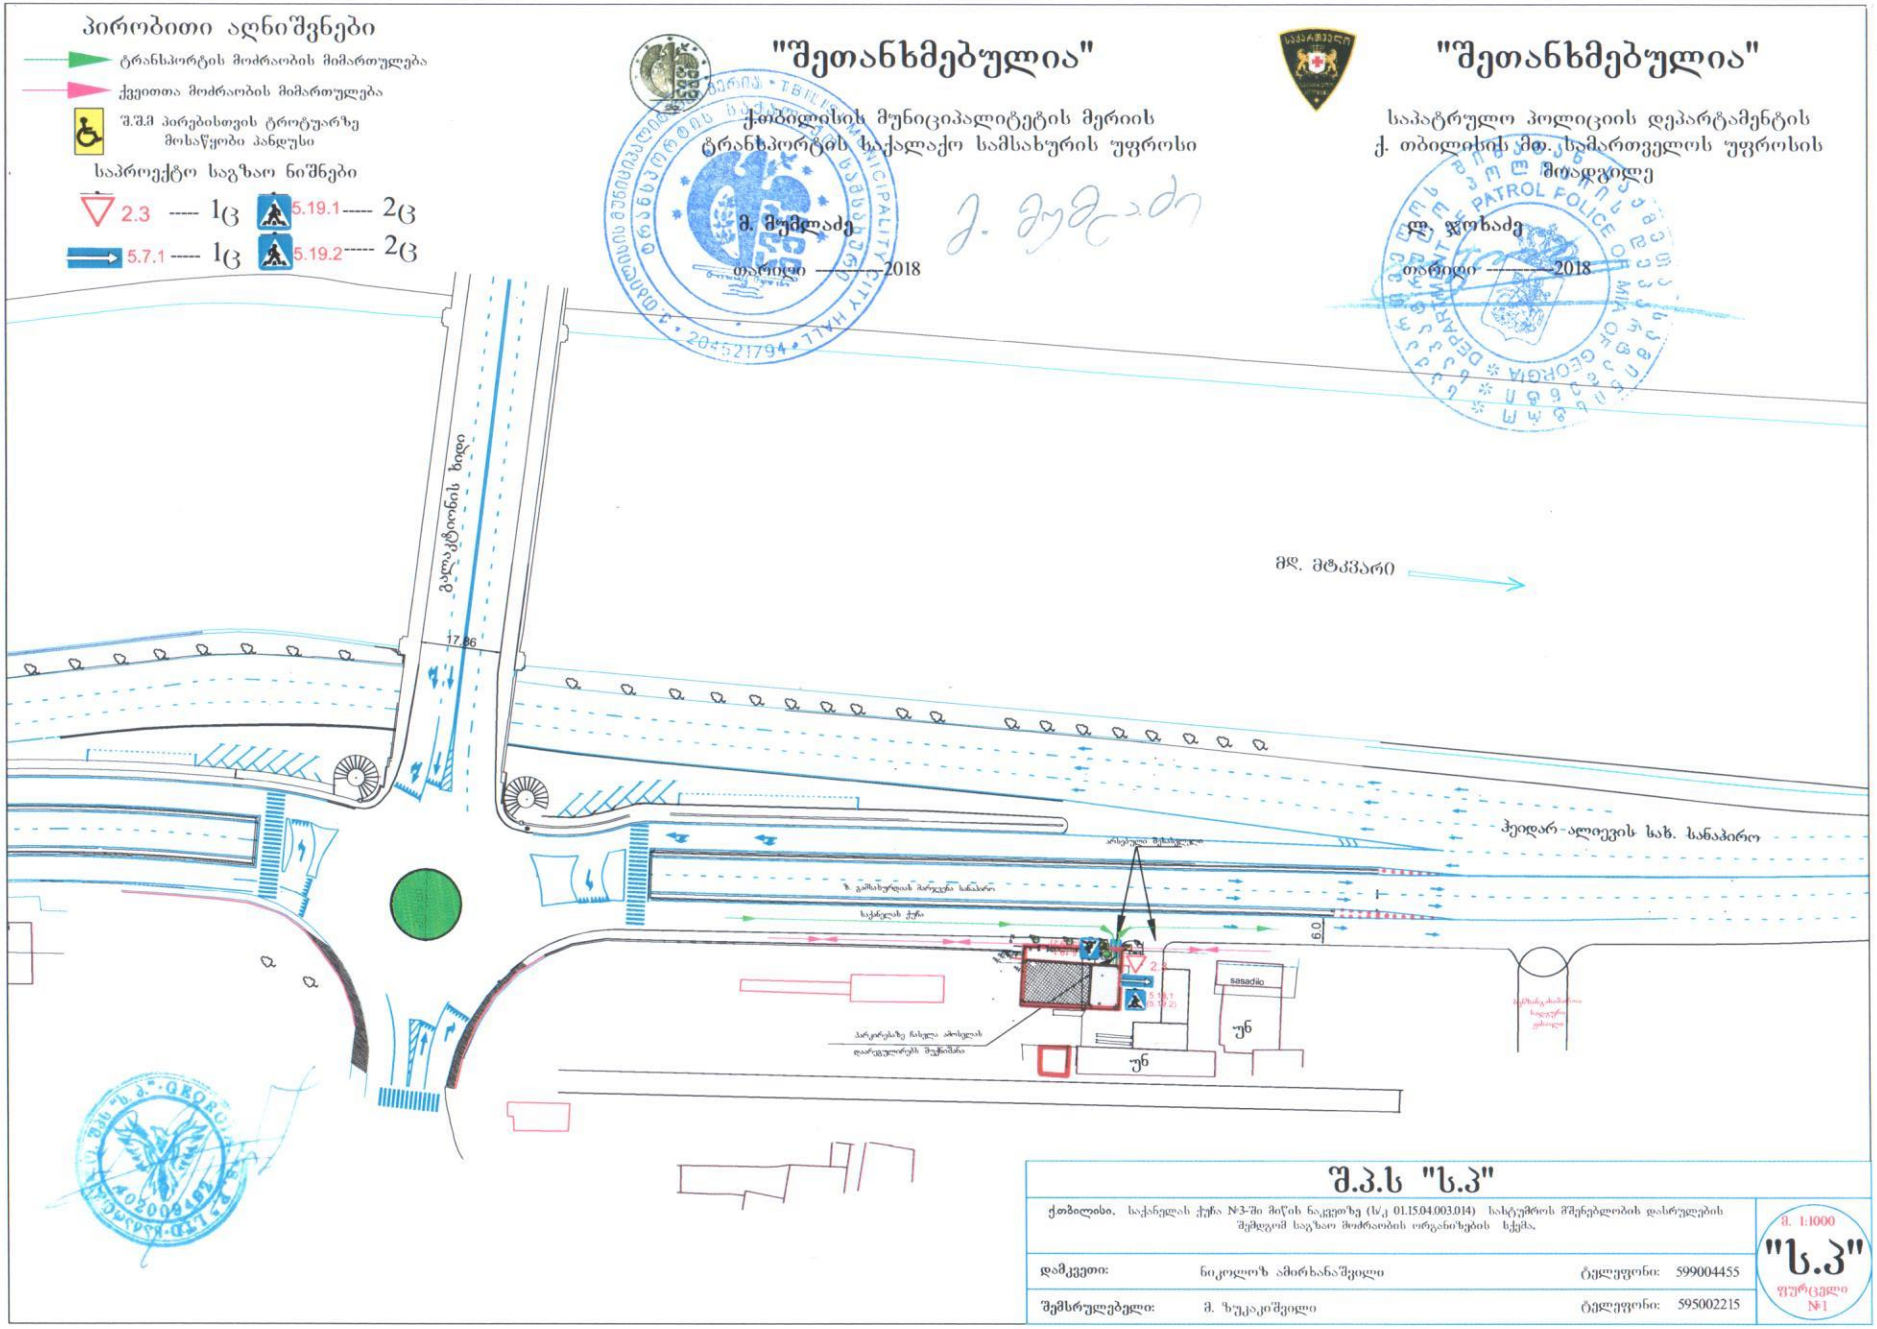

შ.პ.ს "ს.პ"

ქ.თბილისი, საქართველოს ქუჩა №3-ში მიწის ნაკვეთზე (ს/კ 01.15.04.003.014) სასტუმროს მშენებლობის დასრულების შემდგომ საგზაო მოძრაობის ორგანიზების სქემა.

დამკვეთი:	ნიკოლოზ ამირხანაშვილი	ტელეფონი:	599004455
შემსრულებელი:	მ. ზუკაკიშვილი	ტელეფონი:	595002215

მ. 1:1000

"ს.პ"

ფურცელი №1

ქალაქ თბილისის მუნიციპალიტეტის მერია
ტრანსპორტის საქალაქო სამსახური

წერილის ნომერი: **16-01183473046**
თარიღი: **13/12/2018**
პინი: **0940**

ადრესატი: ნიკოლოზ ამირხანაშვილი
პირადი ნომერი: 01009013818
მისამართი: საქართველო, ქალაქი თბილისი, ალექსანდრე ჭავჭავაძეს ქუჩა, N 10ა, ბინა 3

გადაამოწმეთ: **document.municipal.gov.ge**

ბატონო ნიკოლოზ,

თქვენი მ/წლის 13 დეკემბრის განცხადებით (მერიაში რეგისტრაციის №19/01183471235-16; 13.12.2018წ.) წარმოდგენილი მშენებლობის პერიოდში საგზაო მოძრაობის ორგანიზების სქემა სამსახურის მიერ შეთანხმებულია.

ამასთან გაცნობებთ, რომ სამუშაოს დასრულების შემდეგ დემონტაჟი უნდა გაუკეთდეს დროებით დამონტაჟებულ საგზაო მოძრაობის ორგანიზების ტექნიკურ საშუალებებს და ქუჩის სავალი ნაწილი მოყვანილი იქნას პირვანდელ მდგომარეობაში.

ასევე გაცნობებთ, რომ მიწის ნაკვეთზე (ს/კ 01.15.04.003.014) და მის მიმდებარე ტერიტორიაზე იგეგმება ჩარჩო გეგმის დამუშავება, შესაბამისად თქვენი სასტუმროს პროექტი უნდა იყოს ჩარჩო გეგმის შესაბამისი.

დანართი: 9 ფურცელი.
პატივისცემით,

მამუკა მუმლაძე

პირველადი სტრუქტურული ერთეულის
ხელმძღვანელი (საქალაქო სამსახურის უფროსი)

გამოყენებულია კვალიფიციური
ელექტრონული ხელმოწერა/
ელექტრონული შტამპი

საქართველოს შინაგან საქმეთა სამინისტრო
საპატრულო პოლიციის დეპარტამენტი

MINISTRY OF INTERNAL AFFAIRS OF GEORGIA
PATROL POLICE DEPARTMENT

MIA 7 18 03033662

17/12/2018

შპს "სუპერ სერვისი"-ს წარმომადგენელს ნ. ამირხანაშვილს
ქ. თბილისი ალ. ჭავჭავაძის ქუჩა, N 10ა, ბინა 3;
თქვენს 2018 წლის 17 დეკემბრის განცხადებაზე

ასლი: საპატრულო პოლიციის დეპარტამენტის
ქ. თბილისის მთავარი სამმართველოს უფროსის
მოადგილეს ბ–ნ ლაშა ჯოხაძეს

საპატრულო პოლიციის დეპარტამენტში განხილულ იქნა თქვენი განცხადება, რომელიც ეხება ქ. თბილისი საქანელას ქ. N2-ის მიმდებარედ (ს/კ 01.15.04.003.014) შესასვლელ–გამოსასვლელი გზის მოწყობას, სამშენებლო დამცავი ღობის განთავსებას და არსებული საგზაო/სატრანსპორტო ინფრასტრუქტურის, ნაკადების მიმართულების საგზაო მოძრაობის ორგანიზაციის დროებითი და მუდმივი სქემების შეთანხმებას. რაზეც ითხოვთ წარმოდგენილი საგზაო მოძრაობის ორგანიზაციის სქემის შეთანხმებას.

ვითვალისწინებთ რა, ქ. თბილისის მერიის ტრანსპორტის საქალაქო სამსახურის და საქართველოს სახელმწიფო დაცვის სპეციალურ სამსახურის თანხმობებს საპატრულო პოლიციის დეპარტამენტი ითანხმებს წარმოდგენილ დროებითი მოძრაობის ორგანიზაციის სქემებს და არ არის წინააღმდეგი განახორციელოთ ზემოაღნიშნული სამუშაოები შემდეგი პირობების დაცვით:

- ქვეითად მოსიარულეთა უსაფრთხოების მიზნით დამცავი ღობის ფარგლებში მოეწყოს (თანხმობის გაცემიდან ექვსი თვის განმავლობაში) ქუჩის სავალი ნაწილის მხრიდან ქვეითად მოსიარულეთა ბილიკი, ღობე გზის სავალი ნაწილის მხრიდან გადაიხუროს და ღამის საათებში განათდეს;
- სამშენებლო დამცავი ღობე შეიღებოს შავ-თეთრი ან წითელ-თეთრი ზოლებით;
- სამშენებლო ობიექტზე მისასვლელი გზა აღიჭურვოს მოძრაობის რეგულირების ტექნიკური საშუალებებით წარმოდგენილი სქემის შესაბამისად;
- დაცული იქნას გზის სავალი ნაწილის სისაუფთავე, არ დაუშვათ სამშენებლო მასალისა და ტექნიკის გზის სავალ ნაწილზე განთავსება;
- სამუშაოების დასრულებისთანავე ფეხით მოსიარულეთა ბილიკი მოყვანილ იქნას პირვანდელ მდგომარეობაში, დროებითი მოძრაობის რეგულირების ტექნიკურ

საშუალებებს გაუკეთდეს დემონტაჟი და გზის მიერთების ადგილები აღიჭურვოს მოძრაობის რეგულირების ტექნიკური საშუალებებით შეთანხმებული საგზაო მოძრაობის ორგანიზაციის სქემების შესაბამისად;

- სამუშაოების დაწყების და დამთავრების შესახებ წინასწარ ეცნობოს საპატრულო პოლიციის დეპარტამენტის სამორიგეო ნაწილს (ტელ: 241-85-04; 241-85-05);

მეორე ადრესატს: გთხოვთ, უზრუნველყოთ კონტროლის დაწესება წერილში მითითებულ პირობების შესრულებაზე და მოძრაობის რეგულირების ტექნიკური საშუალებების განთავსების მდგომარეობაზე. შეუსრულებლობის შემთხვევაში გაატარეთ ზომები საქართველოს ადმინისტრაციულ სამართალდარღვევათა კოდექსის 134 მუხლით გათვალისწინებული მოთხოვნების შესაბამისად.

დანართი: 10 ფურცლად.

საპატრულო პოლიციის დეპარტამენტი /
საორგანიზაციო სამმართველო / საგზაო მოძრაობის
ზედამხედველობის განყოფილება
განყოფილების უფროსი
ბარბაქაძე დავით

საქართველოს სახელმწიფო
დაცვის სპეციალური სამსახურის
ოპერატიული დეპარტამენტი

OPERATIVE DEPARTMENT
OF THE SPECIAL STATE PROTECTION
SERVICE OF GEORGIA

№ 49527

„14" დეკემბერი 2018

ტელ: 2-92-04-90
მობ: 577-30-07-28

შ.პ.ს. „სუპერ სერვისი"-ის
დირექტორს ნ.ამირხანაშვილს

ბატონო ნიკოლოზ,

თქვენი ა.წ. 14 დეკემბრის წერილის პასუხად გაცნობებთ, რომ ქ.თბილისში საქანელას ქ.№2-ში შ.პ.ს. „სუპერ სერვისი"-ს (ს.კ. 204435591) კუთვნილ მიწის ნაკვეთზე (საკადასტრო კოდი 01.15.04.002.014), სადაც ამჟამად მიმდინარეობს მშენებარე სასტუმროს პროექტირება, საგზაო მოძრაობის ორგანიზების სქემების მიხედვით სამშენებლო დამცავი ღობის და შესასვლელი-გამოსასვლელი გზის მოწყობის მიზნით ჩასატარებელი სამუშაოები, ხვდება სამსახურის ინტერესის სფეროში, რის გამოც გთხოვთ, სამუშაოების დაწყების ზუსტი დრო და ხანგრძლივობა გვაცნობოთ წინასწარ, რაც გათვალისწინებული იქნება დაცვითი ღონისძიების სრულფასოვნად წარმართვის პროცესში.

პატივისცემით,

დეპარტამენტის უფროსი ნ.დოდაშვილი