ჩ

484360

4615680

გეგმაგეგმა
მ-1 :500

არსებული ლითონის ღობე

საკადასტრო საზღვარი

საპროექტო ლითონის ღობე

2ქს

(ა)

431.92 432.93 432.92 433.09 431.37 430.89 432.1 431.91 430.67 430.83 430.45 432.93 431.88 433.13 433.16 430.35 429.85 431.78 431.37 431.82 433.22 433.24 433.29 430.16 431.73 431.06 433.12 429.6 431.4 433.4 429.34 428.76 433.38 433.35 431.43 433.27 430.81 429.19 428.67 428.66 433.07 433.38 430.88 428.5 428.21 428.55 433.58 433.32 430.79 428.79 428.07 430.81 427.83 428.56 433.73 433.31 428.26 427.44 428.69 427.47 429.6 430.65 433.61 433.65 427.33 433.61 430.59 427.32 430.37 427.26 427.28 430.19 433.62 427.41 426.85 427.29 428.21 433.65 426.77 426.69 427.28 426.72 426.71 426.65 426.58 426.49 427.22 426.65 426.6 426.08 426.61 426.59 425.76 426.65 425.64 426.61 425.31 424.9 424.77 424.9 424.42 423.99 423.24 423.25 422.62 422.54 422.75

განმარტებითი ბარათი

საპროექტო ობიექტი სასტუმრო„ნატა„მდებარეობს ბარათაშვილის არმართის ღვინის აღმართის და დუტუ მეგრელის ქუჩებს შორის.

პროექტის მიზანია ღვინისარმართისა და ბარათაშვილის აღმართის გადაკვეთაზე დაზიანებული და ვიზუალურად მოუწესრიგებელი, ძველი არსებული ღობის შეცვლა უსაძირკვლო,მსუბუქი,ლითონის მავთულის ბადე ღობით.

ანალოგიური პროექტი შეგითახმეთ (პროექტის ნომერიAR 1637513) დუტუ მეგრელისა და ბარათაშვილის აღმართის გადაკვათაზე.)

მოგახსენებთ რომ ზოგ ადგილას ღობე მორყეულია ,ზოგან ღობე მოხსნილია, საშიშია ფეხით მოსიარულეთათვის (იქმნება კედლიდან გადავარდნის საშიშროება).

ლითონის ღობე შეიღებება მწვანე ფერით(პროექტში მითითებულია ფერის ნომერი) ღობის უკან დაირგვება დეკორატიული კვიპაროსის ნარგავები ,რომელიც დაფარავს არსებულ ,მოუწესრიგებელ, დამხმარე ნაგებობებს. გამოასწორებს არსებულ ვიზუალური მხარეს.

არქიტექტორი ლ.ჩლაიძე

შ.პ.ს. „ლ.ჩ.დიზაინი„		ქ.ბათუმში, დუტუ მეგრელის ქუჩა№2-ში მდებარე სასტუმრო„ნატა„-ს, არსებული, დაზიანებული, ღობის შეცვლა			
დირექტორი		ლ.ჩლაიძე	არქიტექტურული ნაწილი	ფურც. რაოდ:	
არქიტექტორი		ლ.ჩლაიძე	**გეგმაგეგმა**		
შემსრულა		დ.კაპანაძე	**მ-1 :500**	ფურც.N	
შემოწმა		ლ.ჩლაიძე			

მწვანე ლითონის ბადე **RGB-5,105,5**

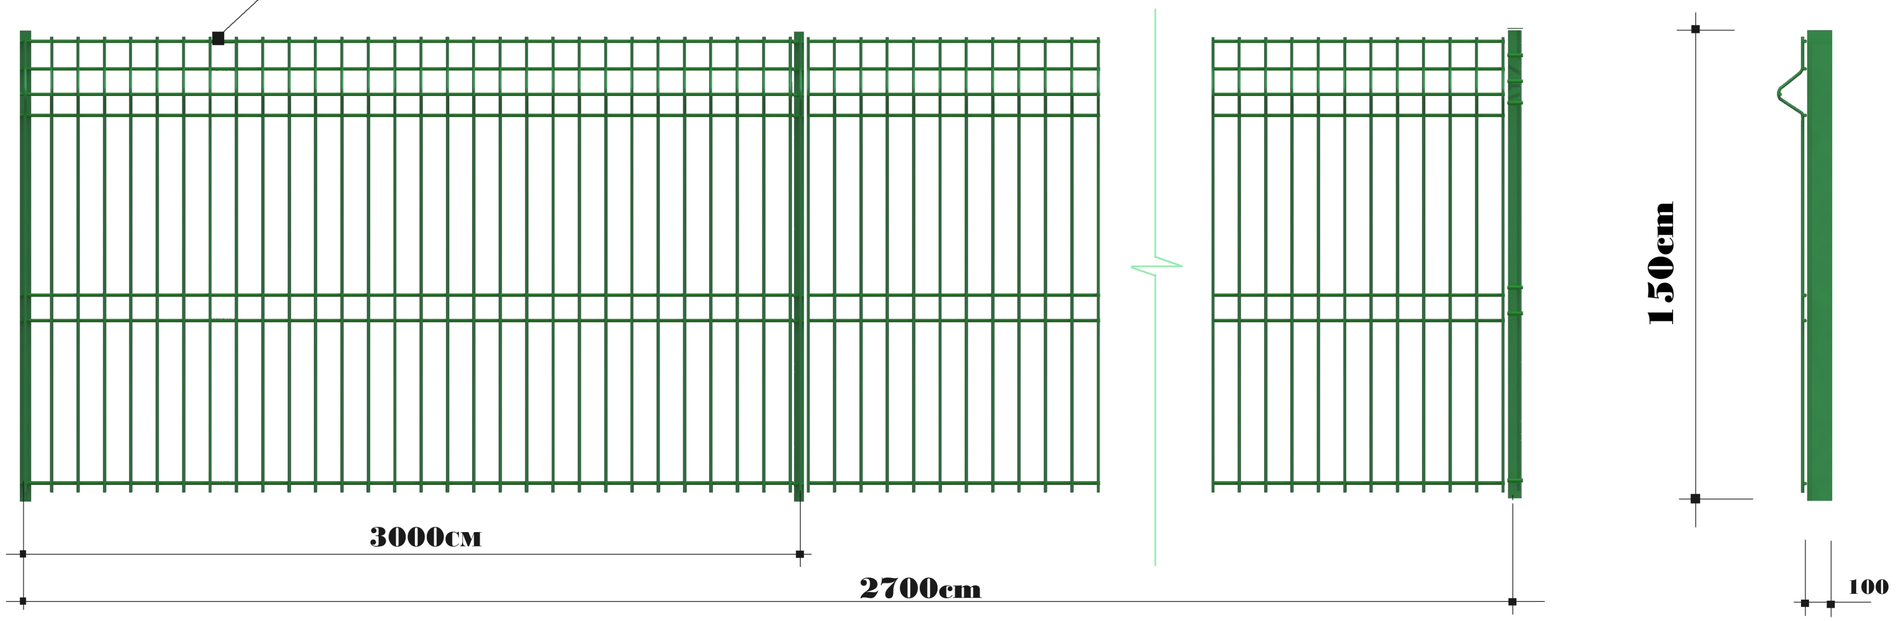

ხედი ნიკოლოზ ბარათაშვილის ალმართიდან

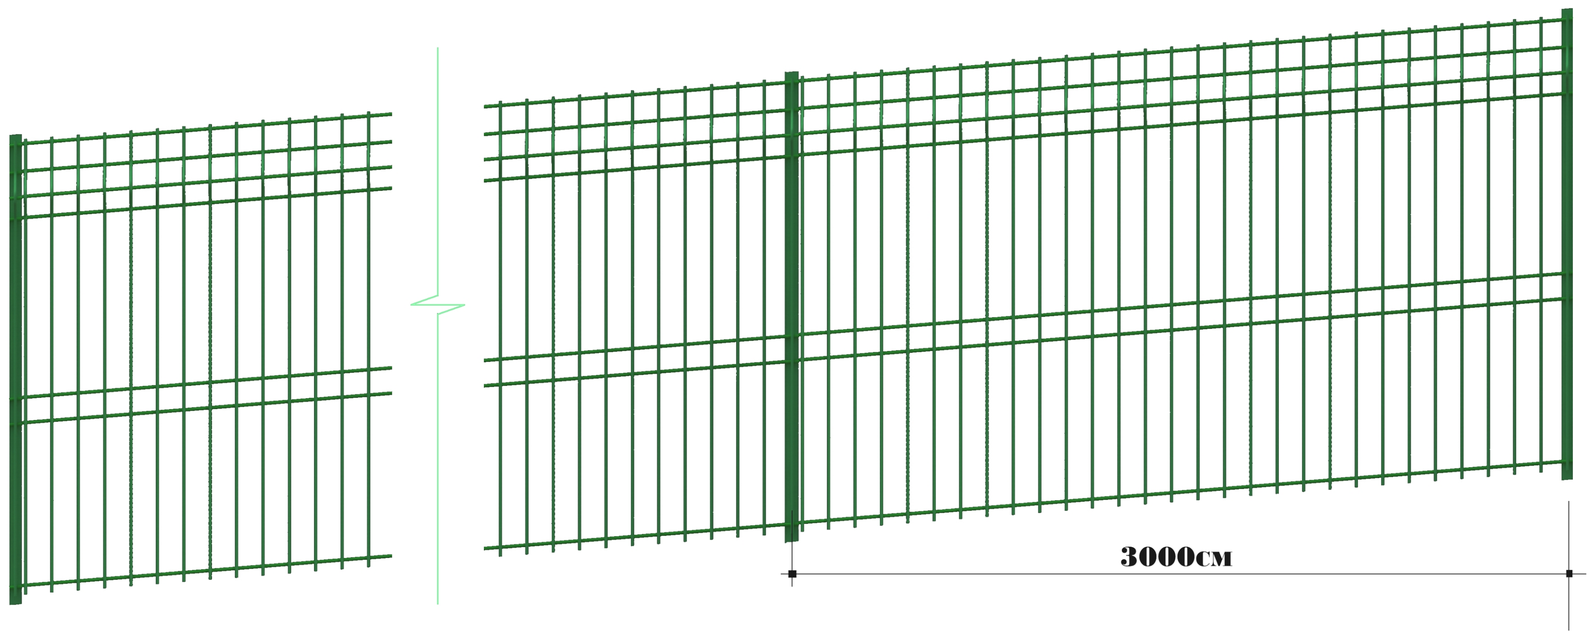

ხედი ღვინის ალმართიდან

მ.პ.ს. ...ლ.ჩ. ლიმაინი,,			ქ.ოზნილისი. დუტუ მეგრელის ქუჩა №2-ში მდებარე სასტუმრო ...სატა..ს კუთვნილ მიწის ნაკვეთში არსებული ღობის შეცვლის პროექტი
მთავარი არქიტექტორი		ლ.ჩლაიძე	
არქიტექტორი		ლ.ჩლაიძე	
მთავარი		ლ.ქაკაბაძე	ღობის ესკიზი
მთამშენი		რ.რამიშვილი	ფურც.№
			ფურც.რაოდ.