B ბლოკი

ბლოკი A

-III სართულის გეგმა მ 1:150

ნიშნულზე -8.96

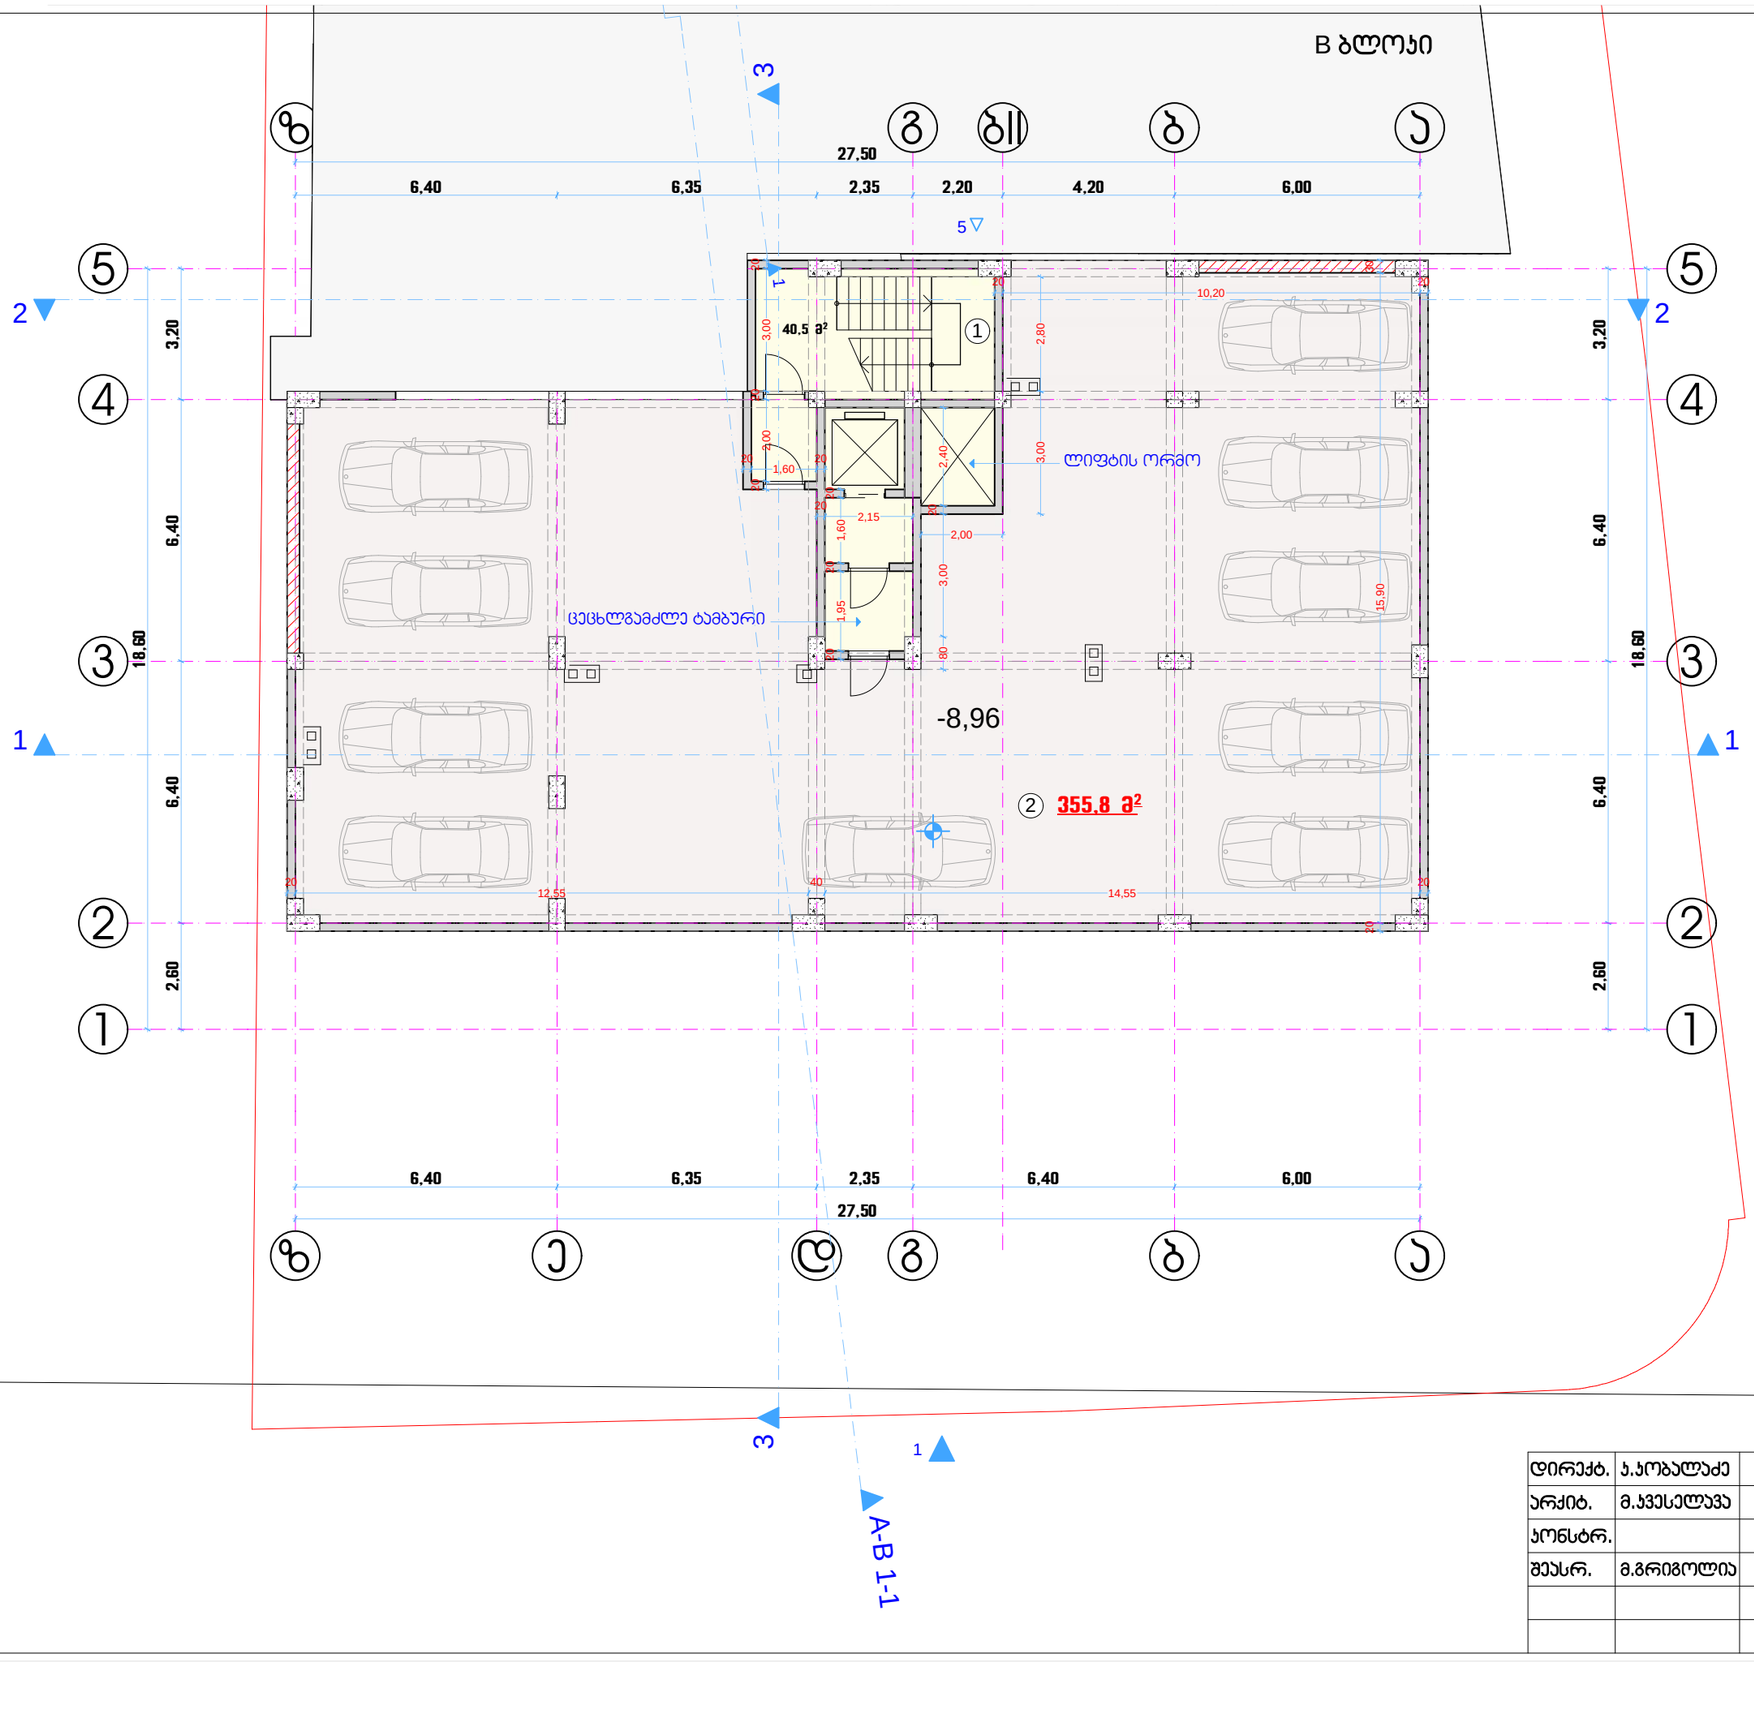

ექსპლიკაცია:

1. დამხმარე ფართი
2. ავტოფარეხის ფართი

ავტოფარეხის ფართი - 355.8 მ²
დამხმარე ფართი - 40.5 მ²
სულ: 396.3 მ²

დირექტ.	ა.კობალაძე		მრავალფუნქციური შენობა-ნაგებობა პორექტირებული პროექტი			Primo Line	
არქიტ.	მ.ჯვესელავა						
პონსტრ.			-III სართულის გეგმა მ 1:150 ნიშნულზე -8.96 ბლოკი A				
შეასრ.	მ.გრიგოლია						
			სტადია	ნახაზი	ნახ.რაოდ.		
			არქ.ნრ.	ა - 3	50	დაკვ. №	2019

ბლოკი **A**

-II სართულის გეგმა მ 1:150

ნიშნულზე -5.92

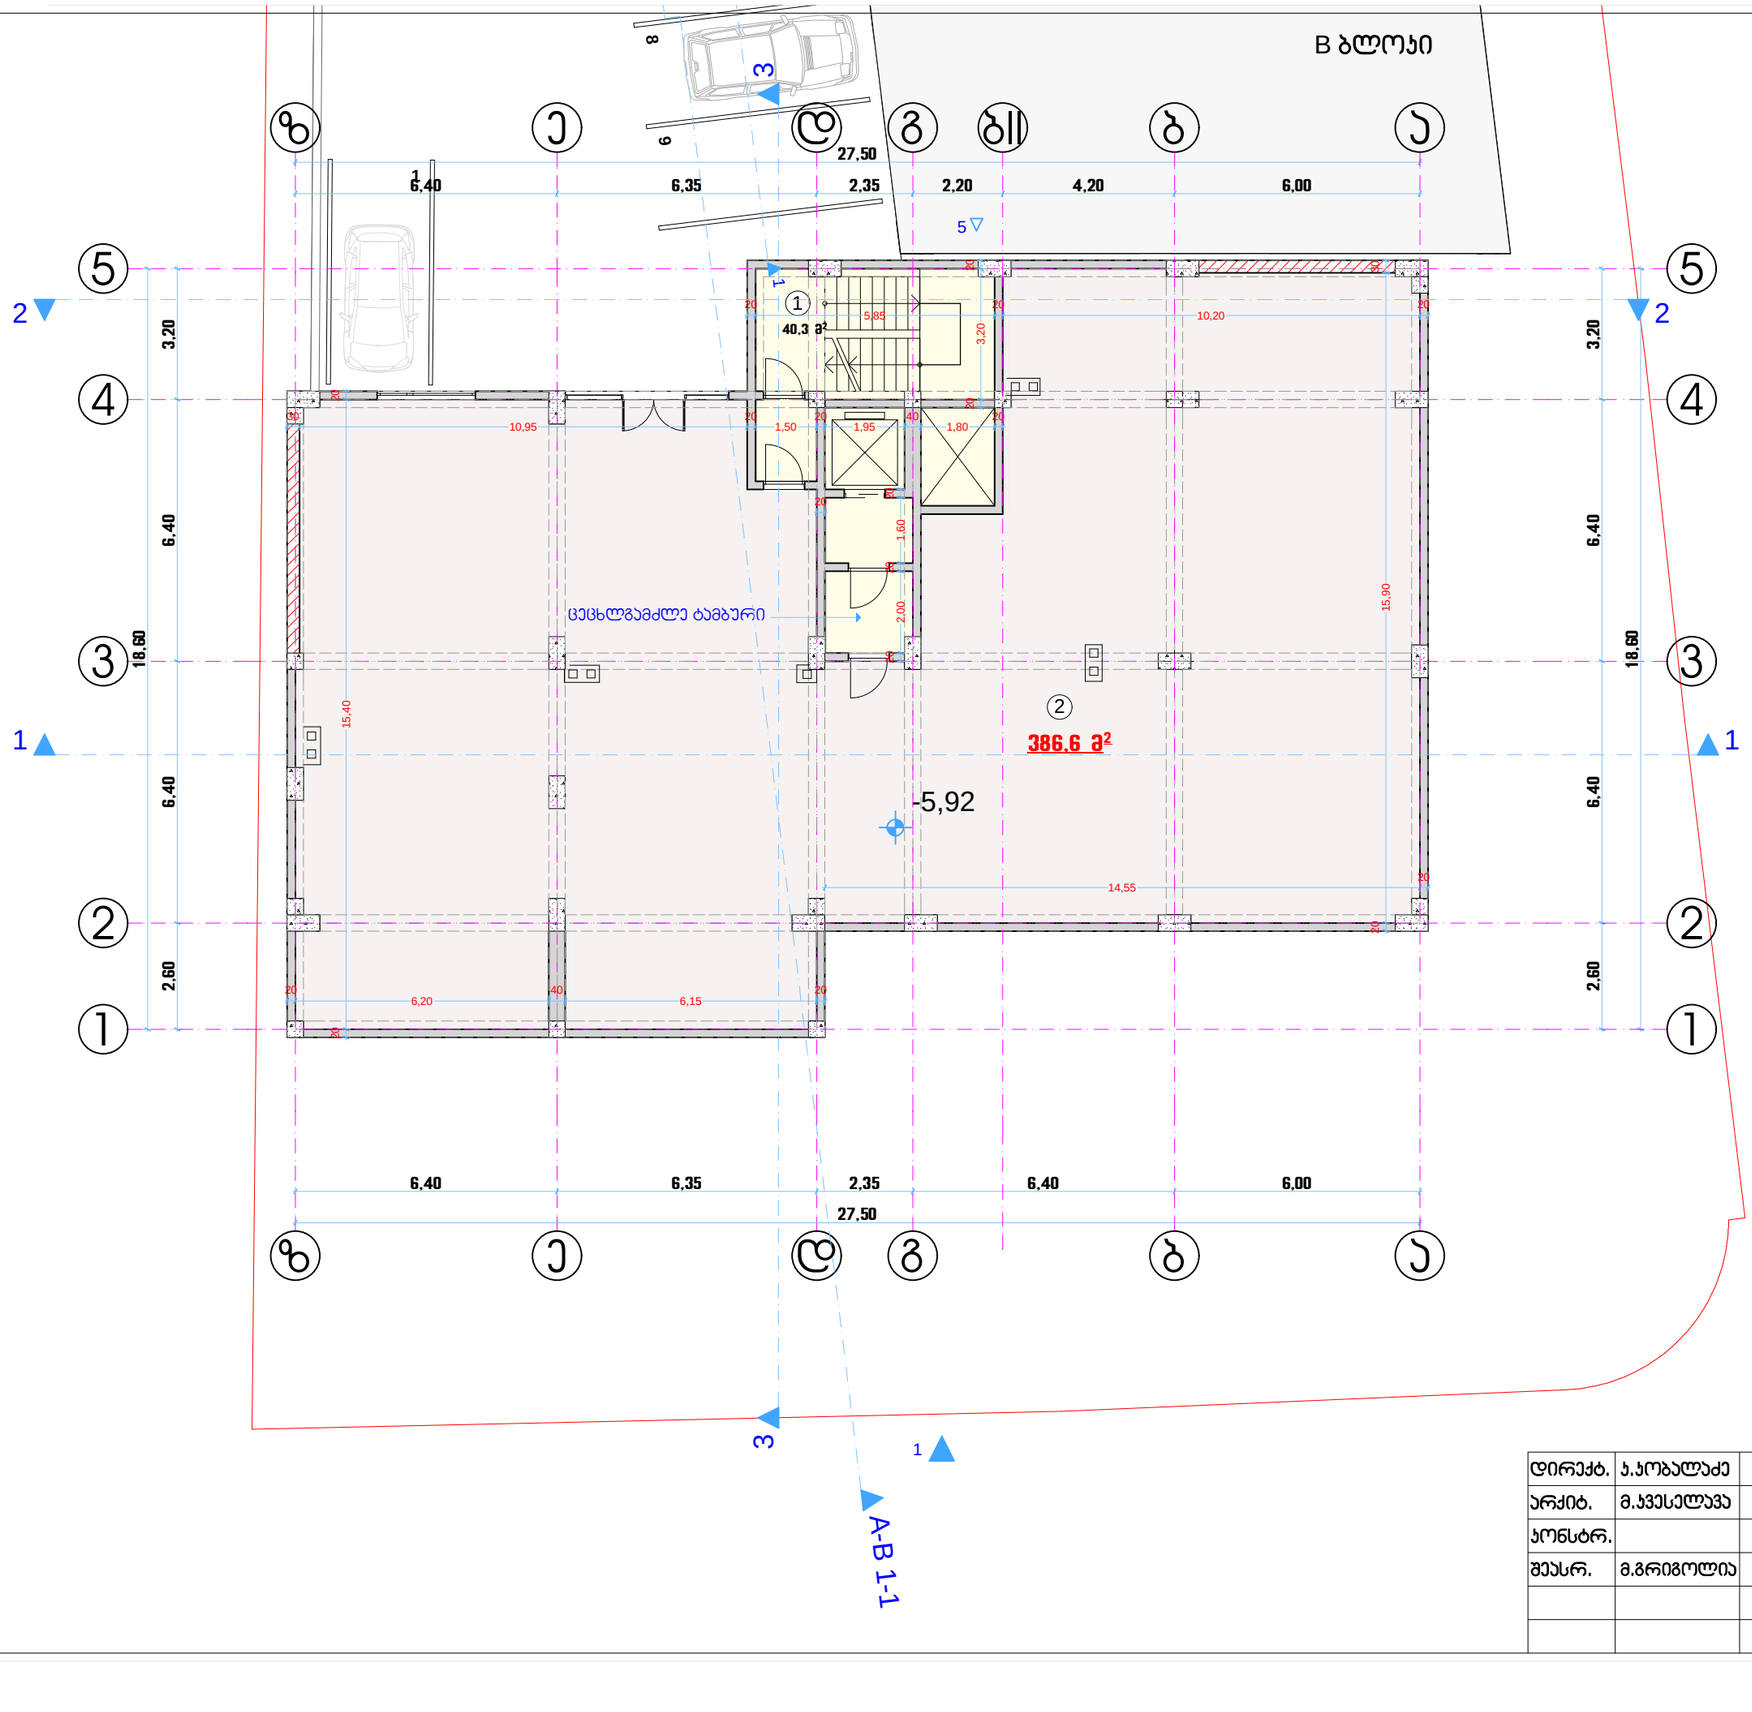

ექსპლიკაცია:

1. დამხმარე ფართი
2. ავტოფარეხის ფართი

ავტოფარეხის ფართი - 386.6 მ²
დამხმარე ფართი - 40.3 მ²
სულ: 426.9 მ²

დირექტ.	ს.კობალაძე		მრავალფუნქციური შენობა-ნაგებობა პროექტირებული პროექტი			Primo Line
არქიტ.	მ.კვესელავა					
კონსტრ.			-II სართულის გეგმა მ 1:150 ნიშნულზე -5.92 ბლოკი A			
შეასრ.	მ.გრიგოლია					
			სტადია	ნახაზი	ნახ.რაოდ.	
			არქ.ნახ.	1 - 4	50	დაკვ. № 2019

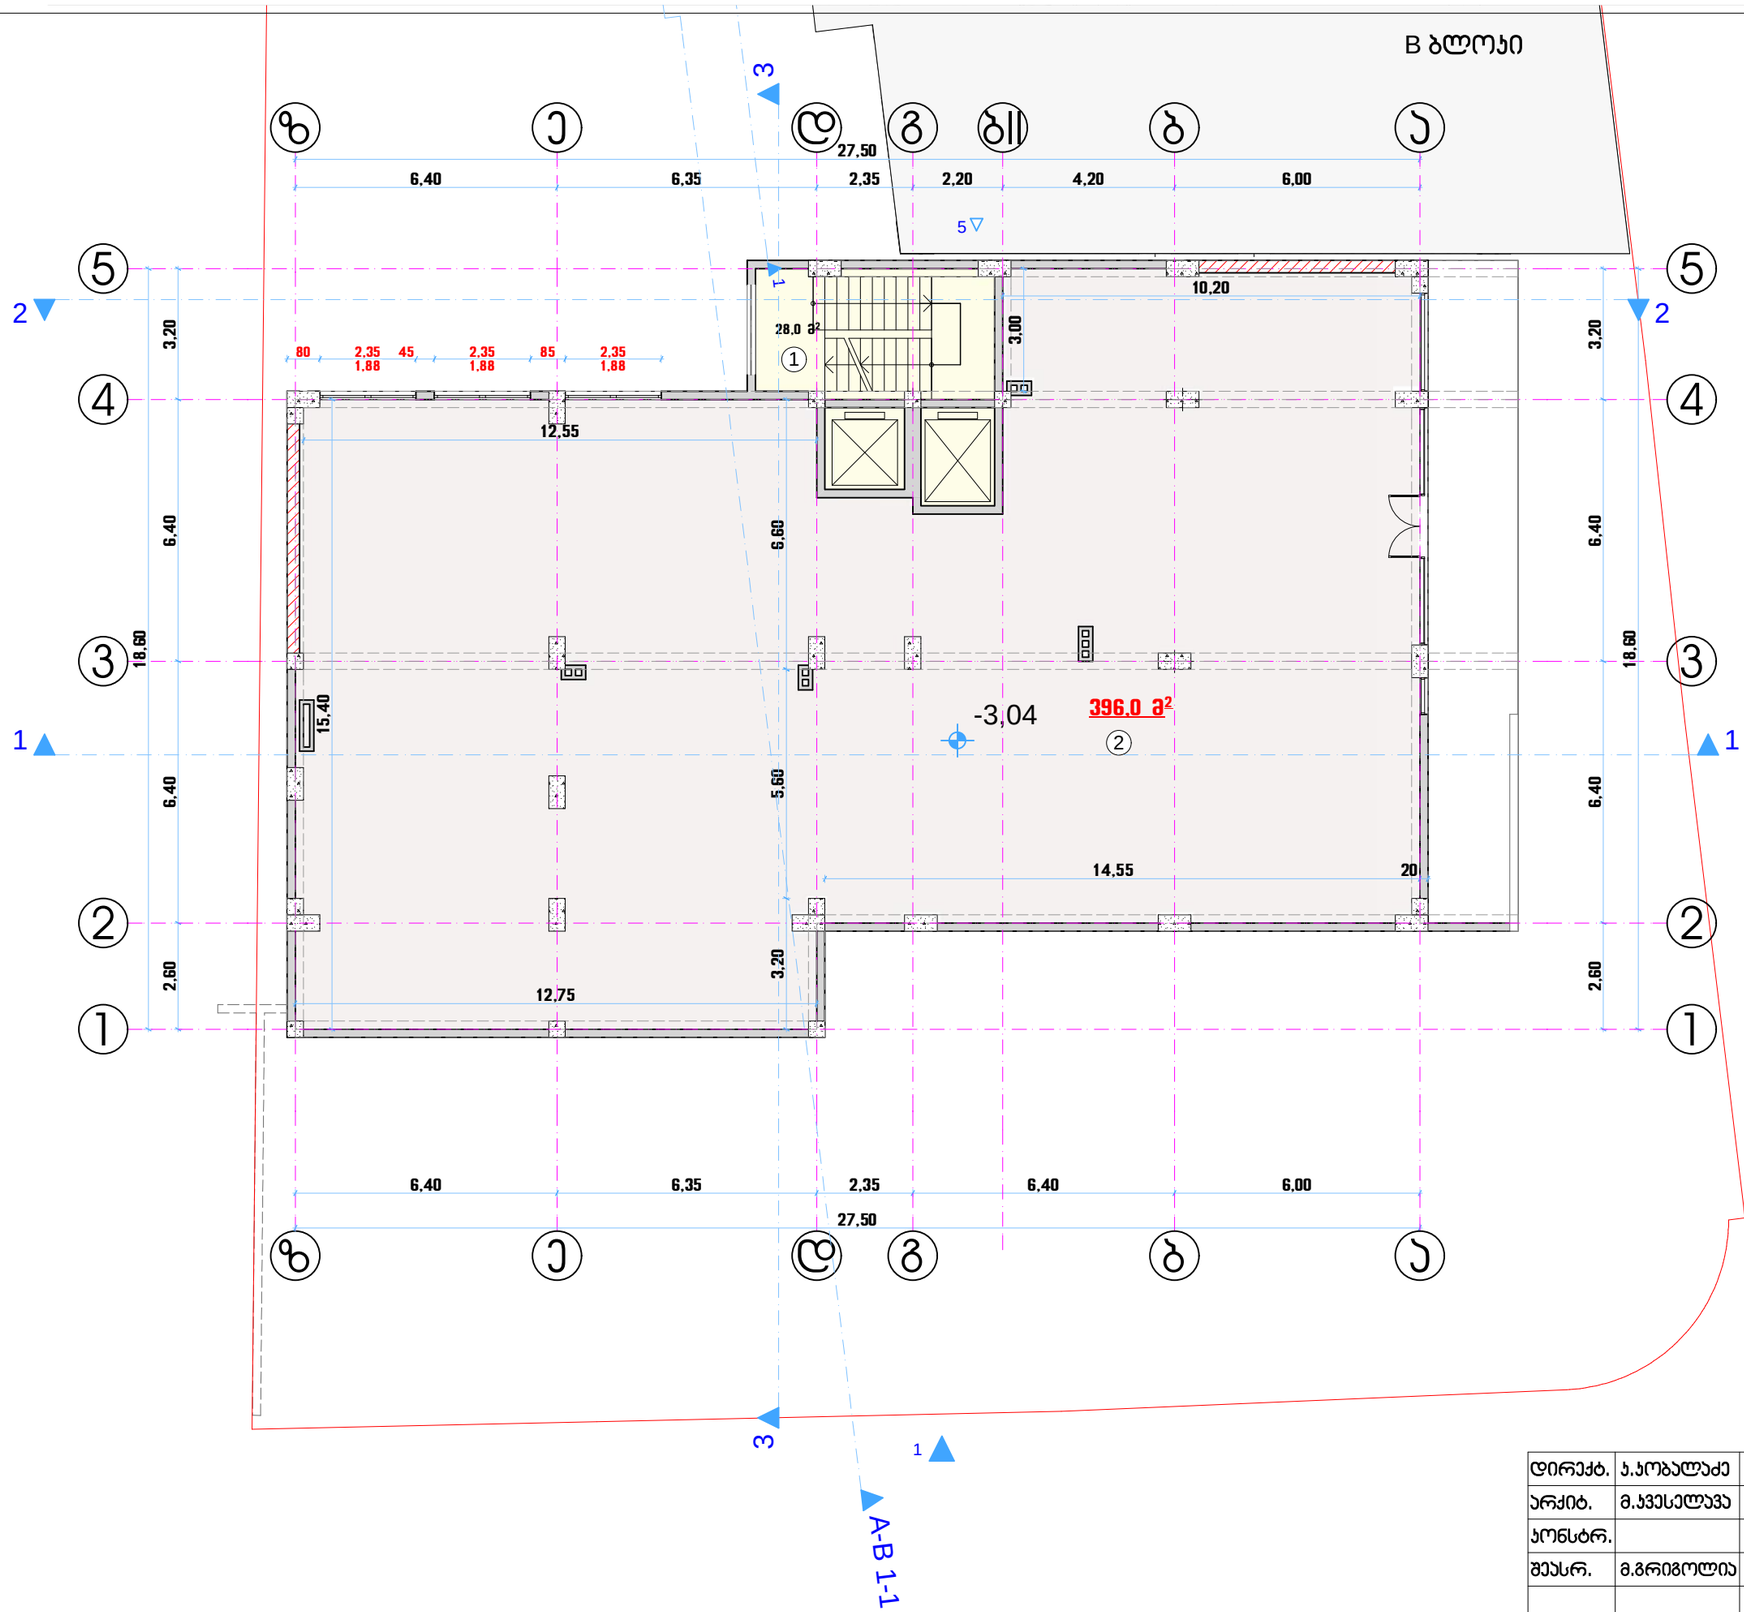

ბლოკი **A**

-I სართულის გეგმა მ 1:150

ნიშნულზე -3.04

ექსპლიკაცია:

1. დამხმარე ფართი
2. კომერციული ფართი

კომერციული ფართი - 396.0 მ²

დამხმარე ფართი - 28.0 მ²

სულ: 424.0 მ²

დირექტ.	ა.კობალაძე		მრავალფუნქციური შენობა-ნაგებობა კორექტირებული პროექტი			Primo Line	
არქიტ.	მ.ჯვესელავა						
კონსტრ.			-I სართულის გეგმა მ 1:150 ნიშნულზე -3.04 ბლოკი A				
შეასრ.	მ.გრიგოლია						
			სტადია	ნახაზი	ნახ.რაოდ.		
			არქ.ნახ.	ა - 5	50	დაკვ. №	2019

ბლოკი **A**

I სართულის გეგმა მ 1:150

ნიშნული ±0.00

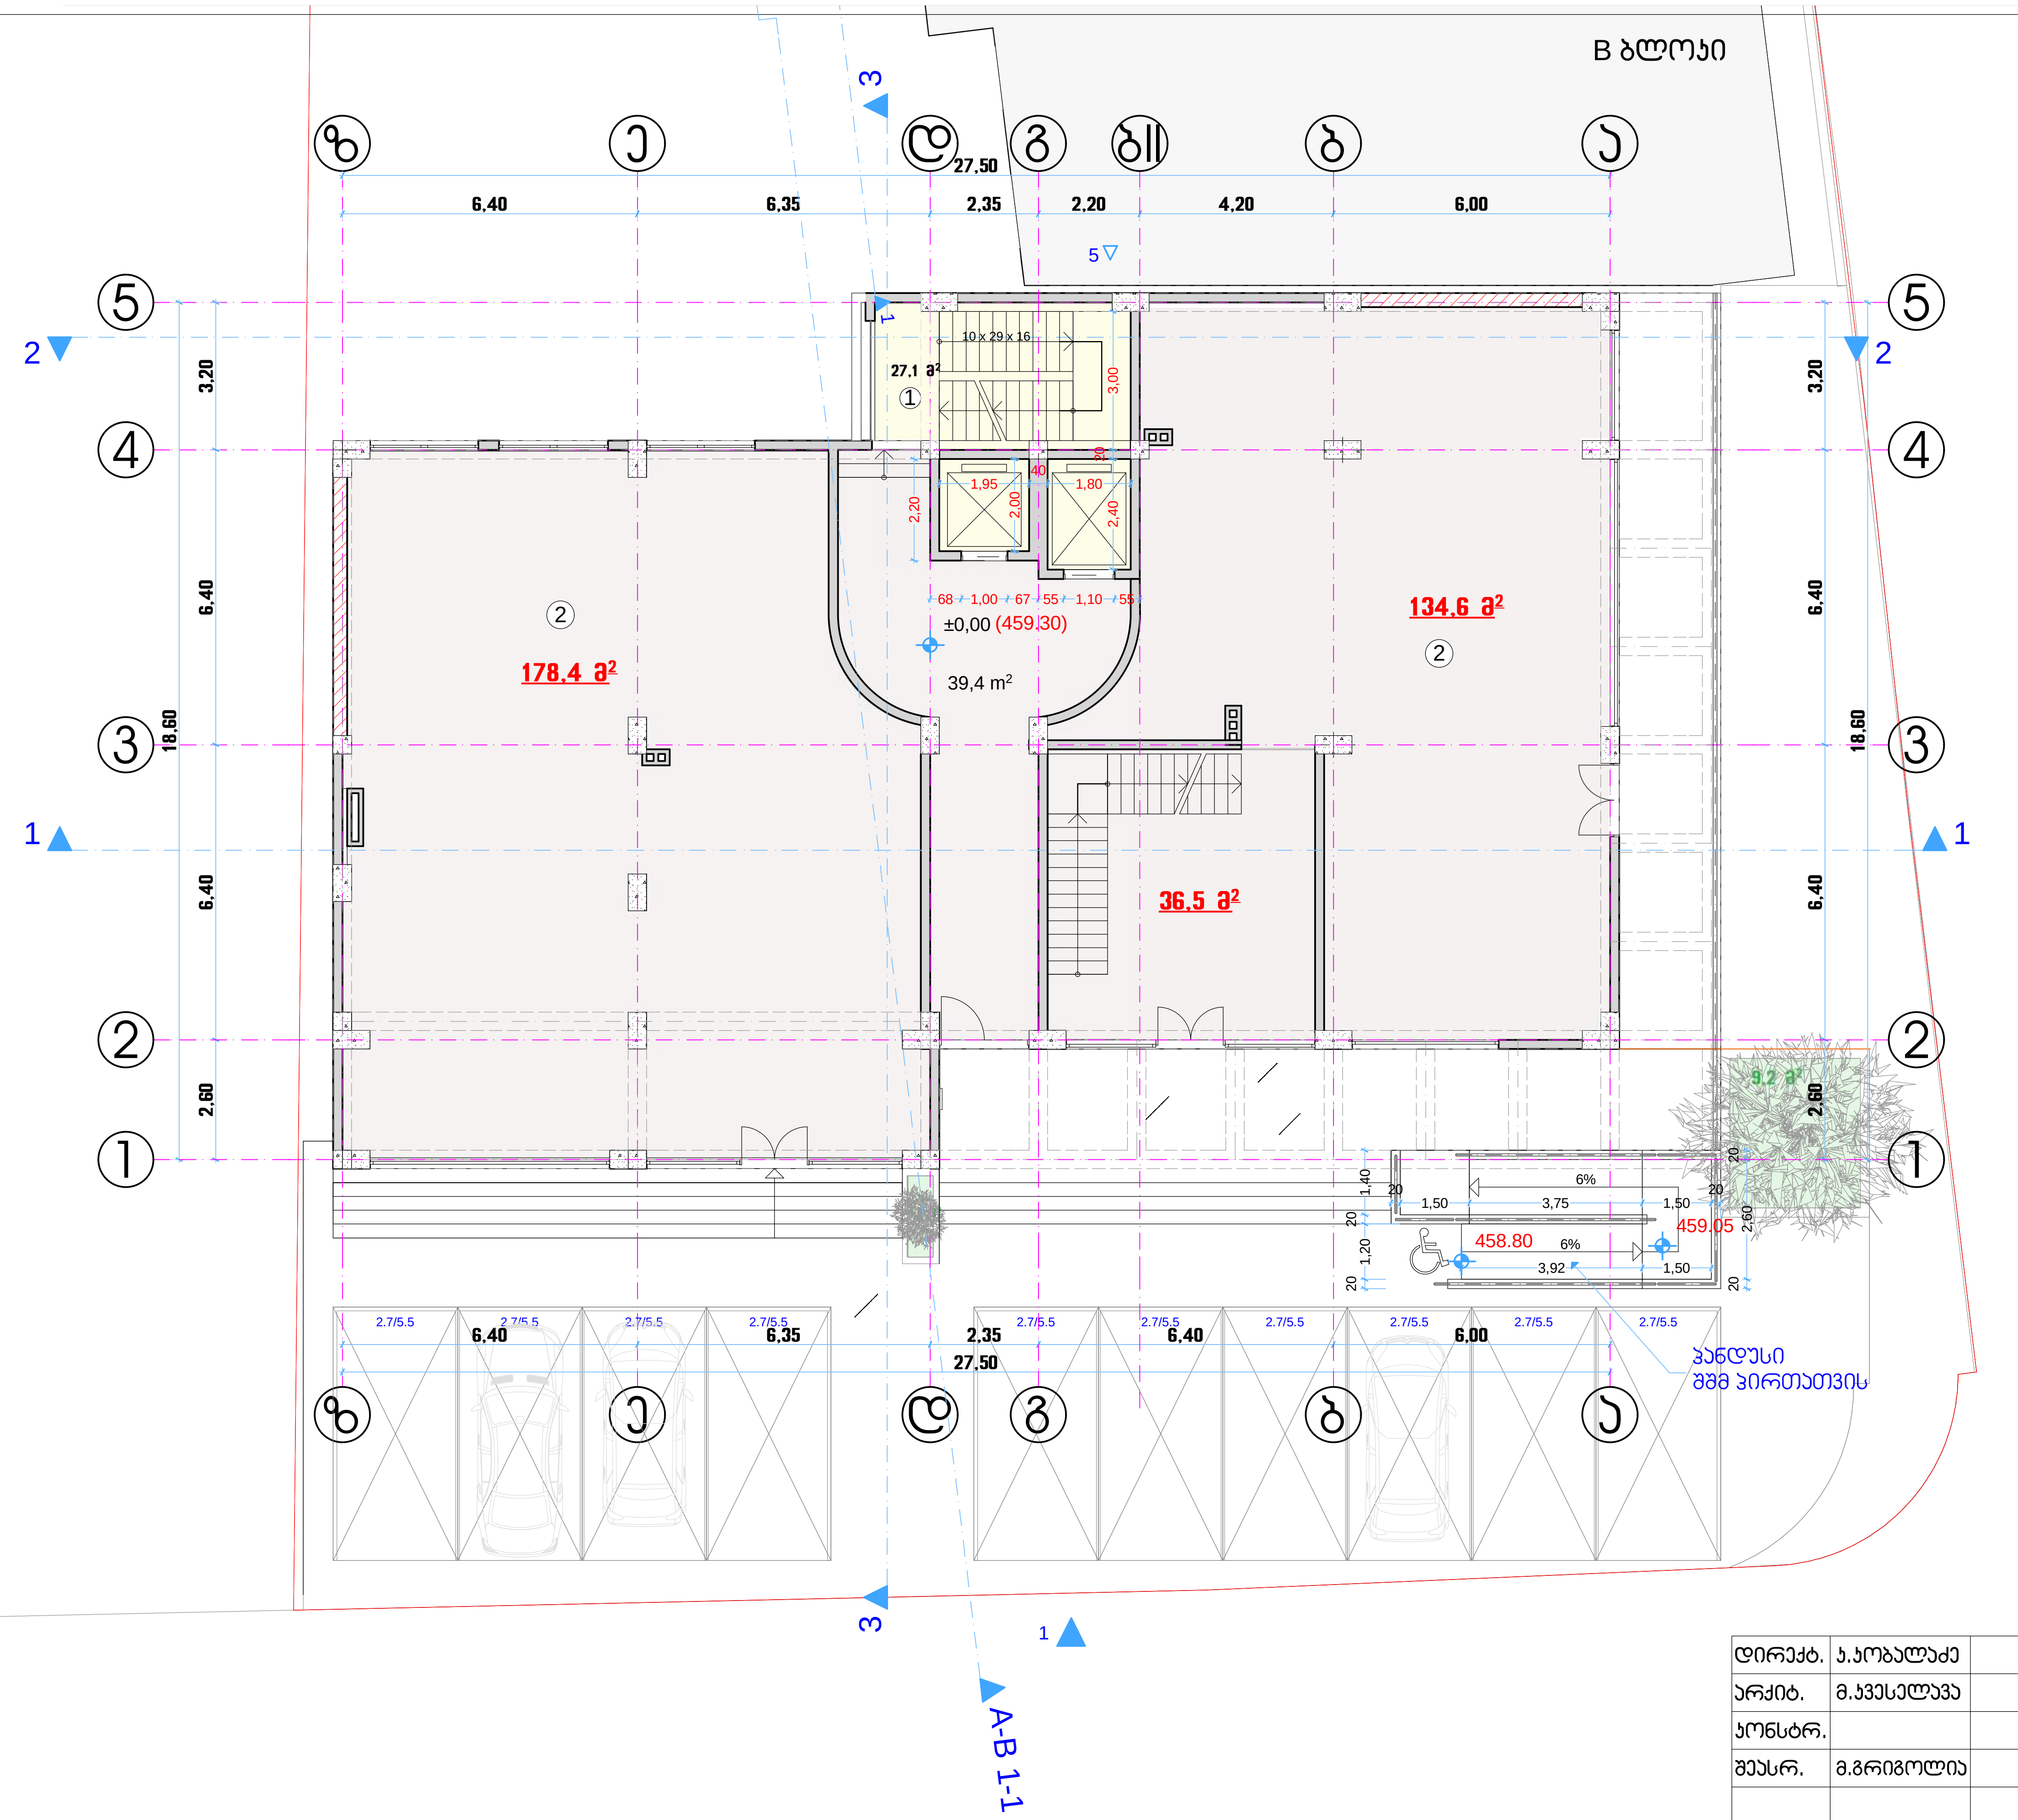

ექსპლიკაცია:

1. დამხმარე ფართი
2. საოფისე ფართი

საოფისე ფართი - 349.5 მ²

დამხმარე ფართი - 66.5 მ²

სულ: 416.0 მ²

დირექტ.	კ.კობალაძე		მრავალფუნქციური შენობა-ნაგებობა კორექტირებული პროექტი
არქიტ.	მ.კვესელავა		
კონსტრ.			I სართულის გეგმა მ 1:150 ნიშნული ±0.00 ბლოკი A
შეასრ.	მ.გრიგოლია		

სტადია	ნახაზი	ნახ.რაოდ.	დაკვ. №	2019
არქ.პრ.	ა - 6	50		

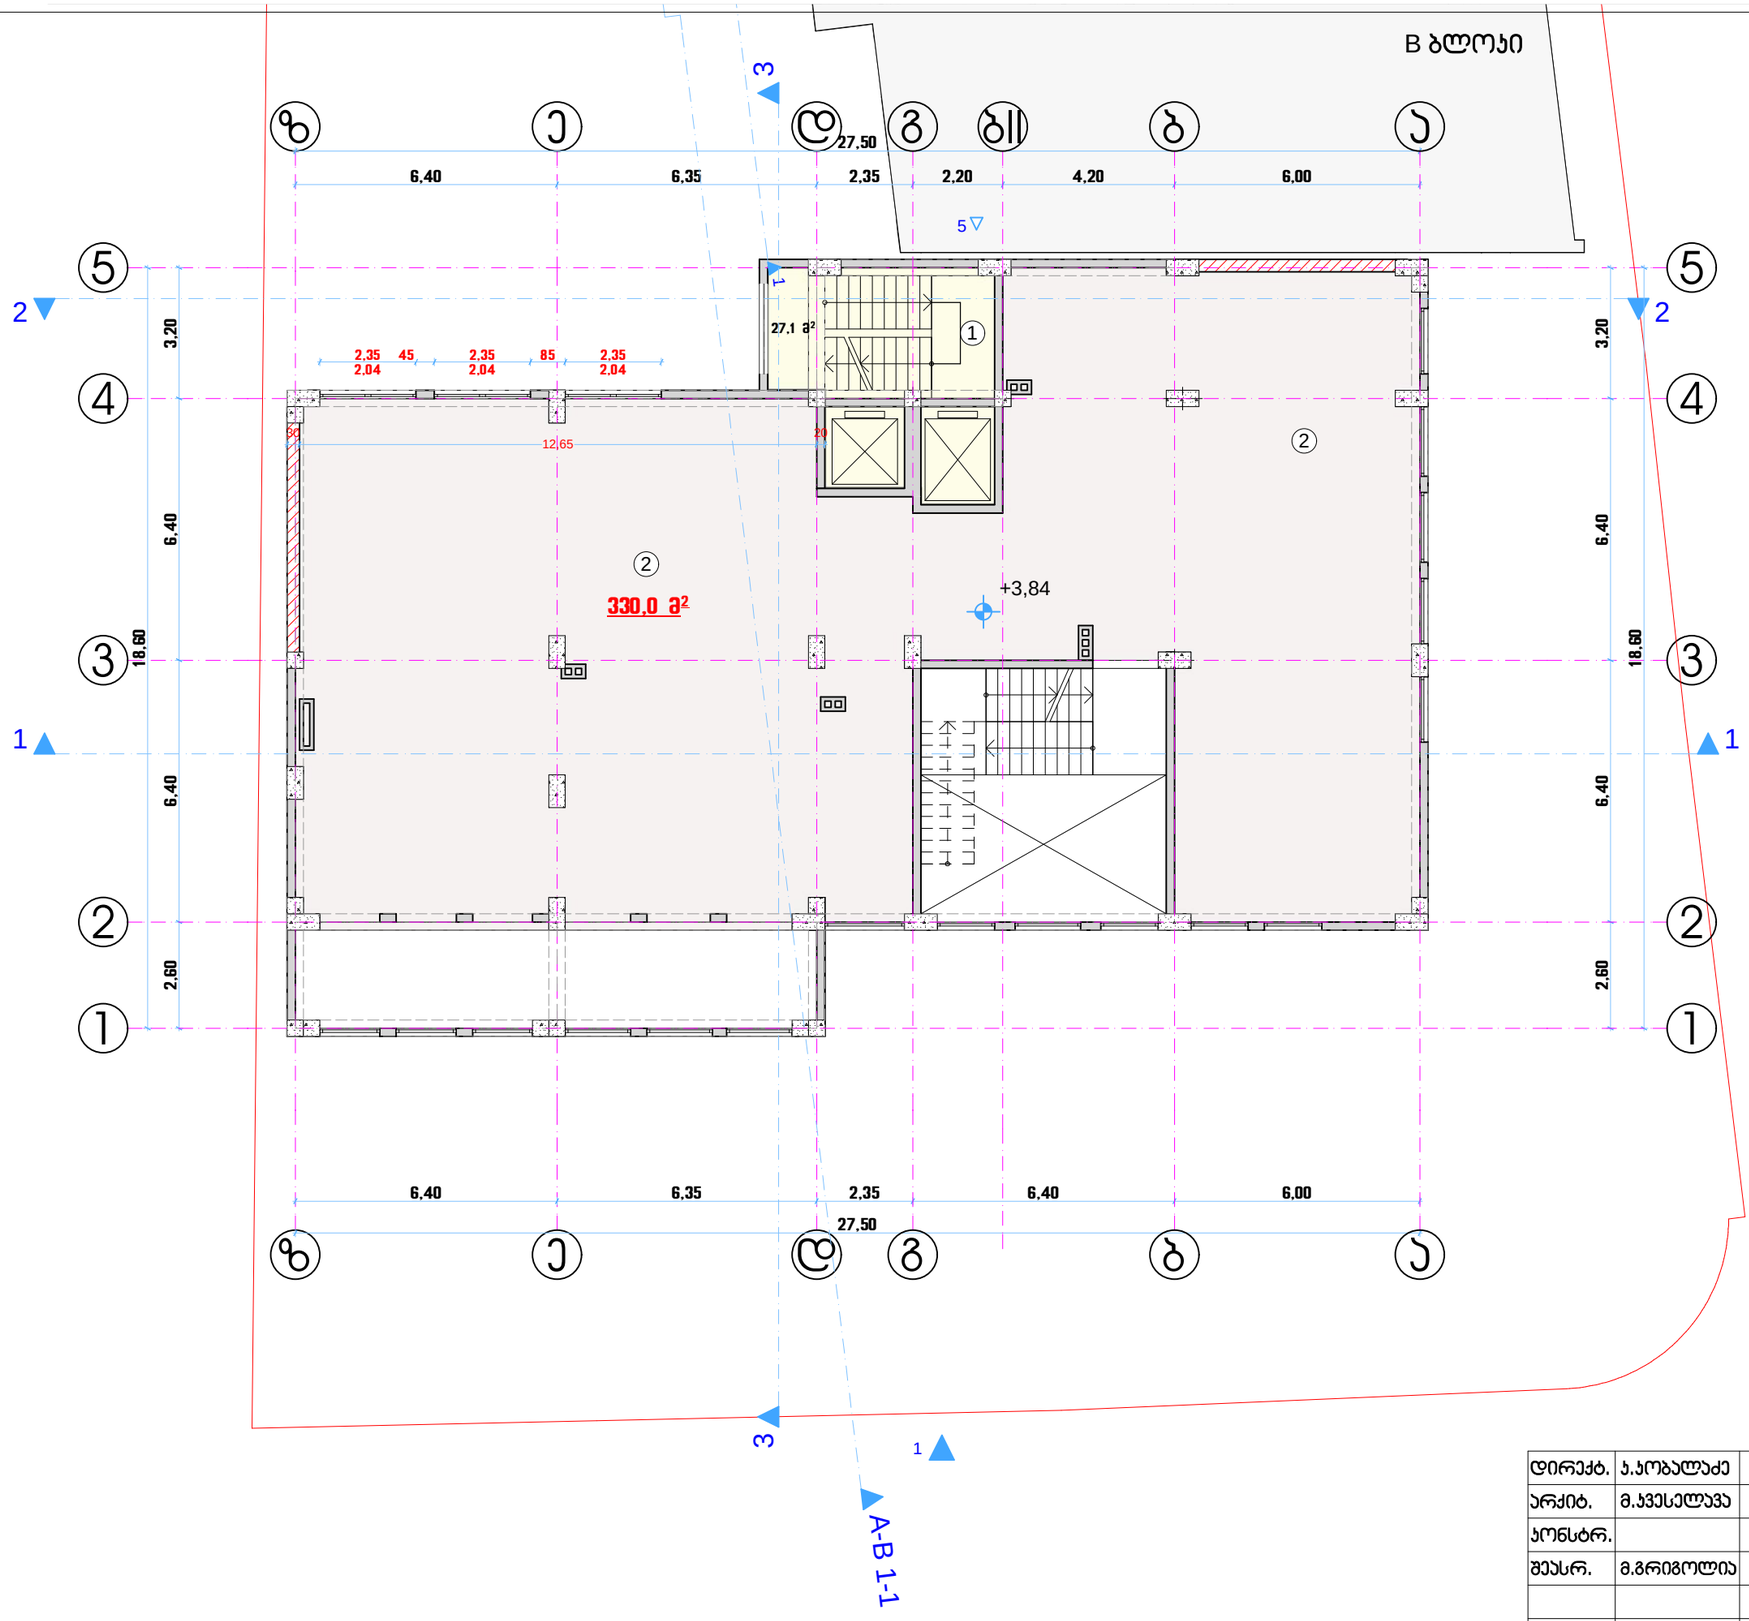

ბლოკი **A**

II სართულის გეგმა მ 1:150

ნიშნულზე +3.84

ექსპლიკაცია:

1. დამხმარე ფართი
2. საოფისე ფართი

საოფისე ფართი - 330.0 მ²

დამხმარე ფართი - 27.1 მ²

სულ: 357.1 მ²

დირექტ.	ა.კობალაძე		მრავალფუნქციური შენობა-ნაგებობა პროექტირებული პროექტი			Primo Line
არქიტ.	მ.აფესელავა					
კონსტრ.			II სართულის გეგმა მ 1:150 ნიშნულზე +3.84 ბლოკი A			
შეასრ.	მ.გრიგოლია					
			სტადია	ნახაზი	ნახ.რაოდ.	
			არქ.ჰრ.	ა - 7	50	დაკვ. № 2019

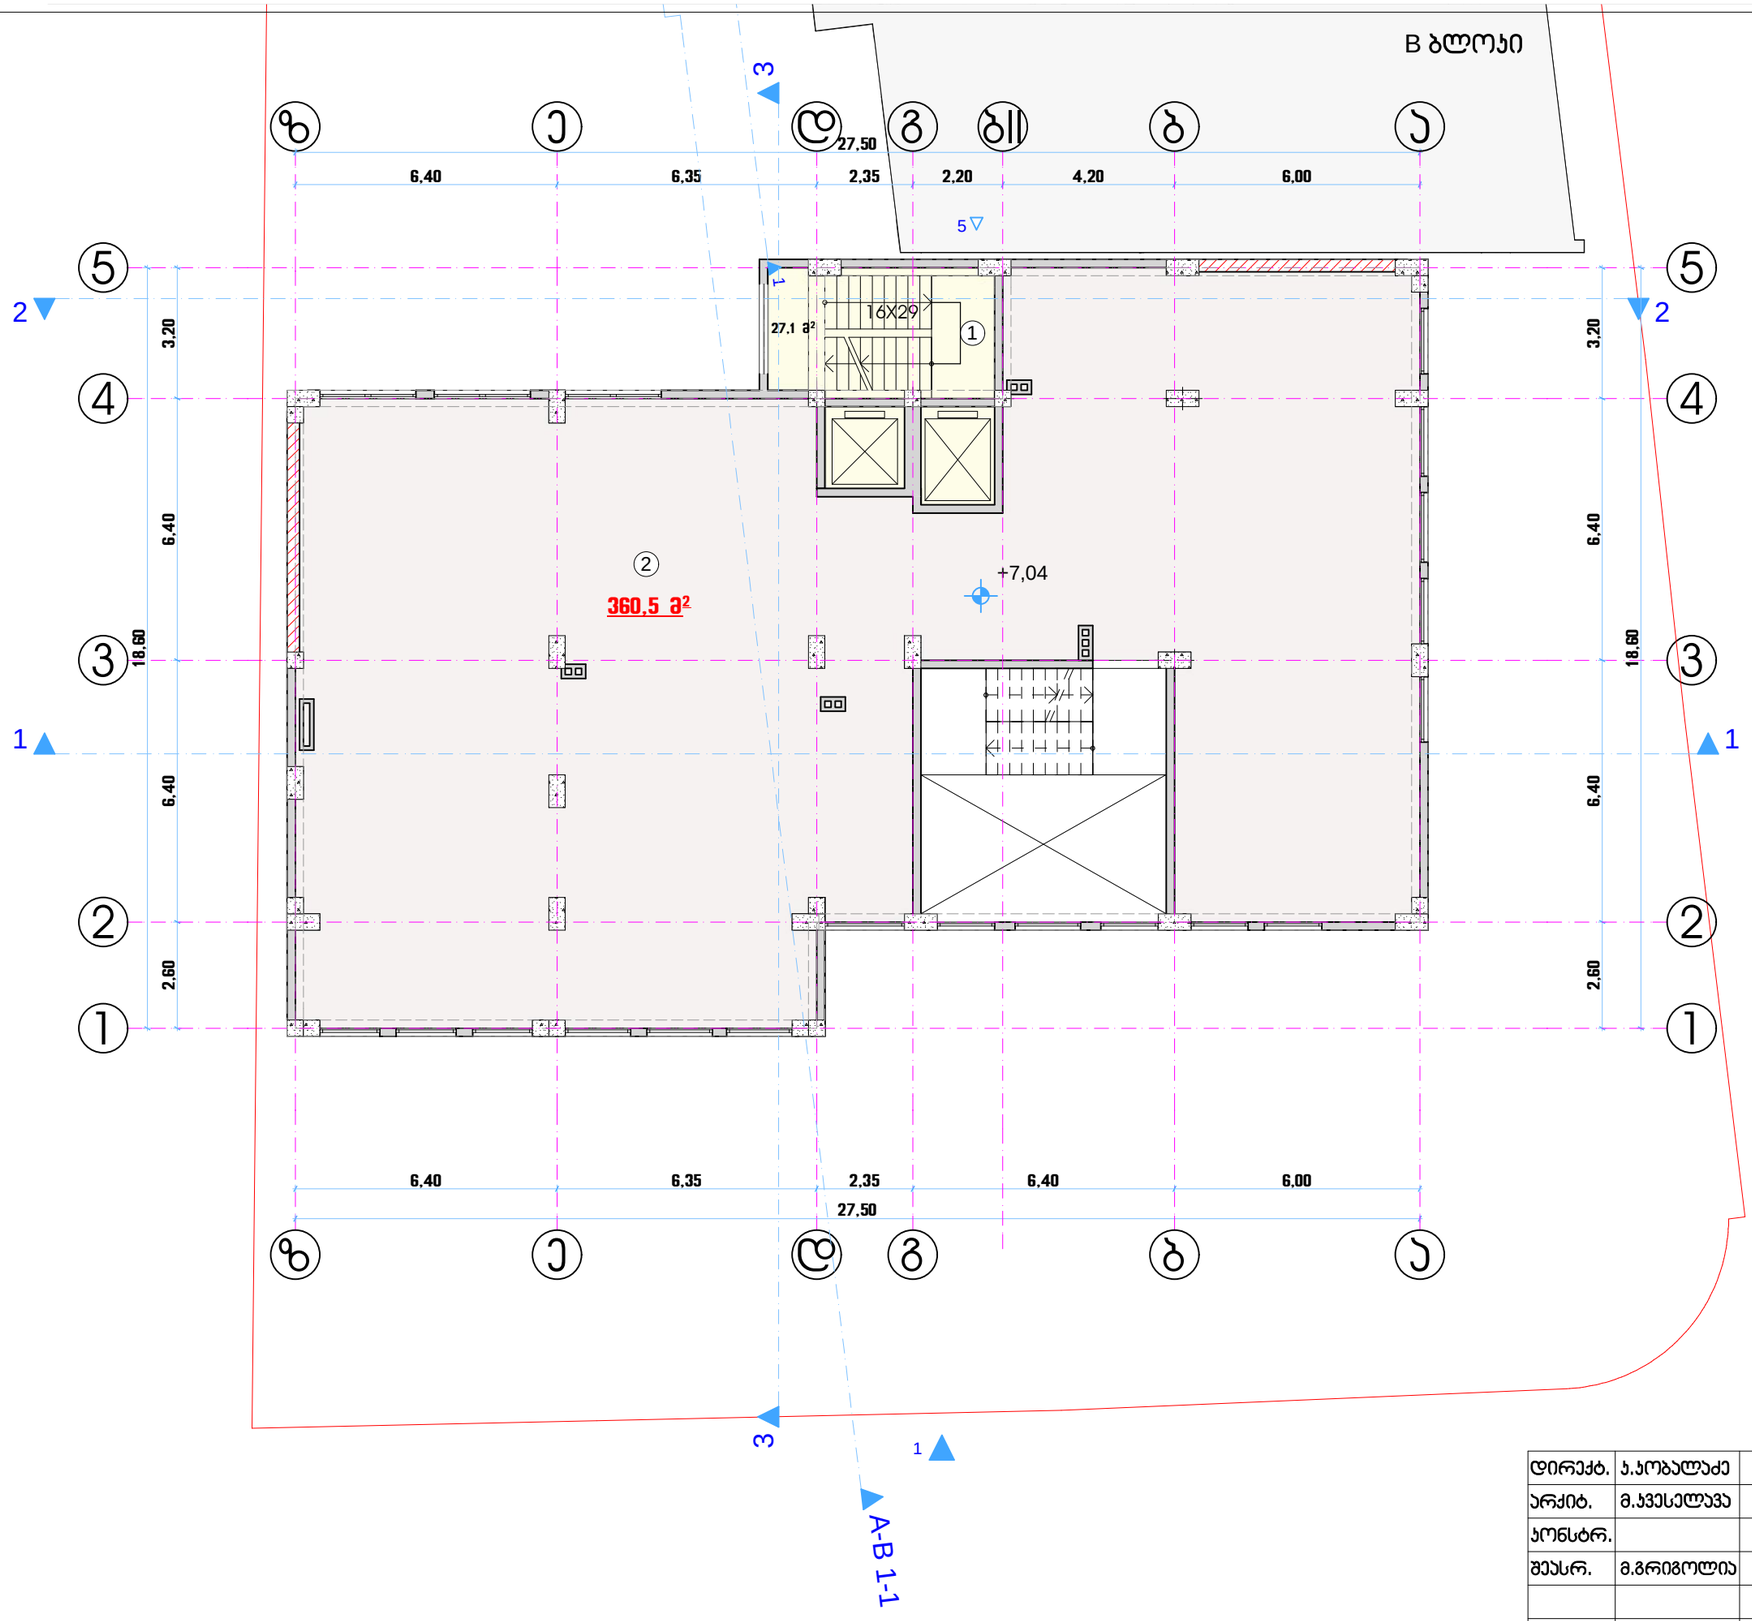

ბლოკი **A**

III სართულის გეგმა მ 1:150

ნიშნულზე +7.04

ექსპლიკაცია:

1. დამხმარე ფართი
2. საოფისე ფართი

საოფისე ფართი - 360.5 მ²
დამხმარე ფართი - 27.1 მ²
სულ: 387.6 მ²

დირექტ.	ა.კობალაძე		მრავალფუნქციური შენობა-ნაგებობა პროექტირებული პროექტი			Primo Line
არქიტ.	მ.ჯვესელავა					
კონსტრ.			III სართულის გეგმა მ 1:150 ნიშნულზე +7.04 ბლოკი A			
შეასრ.	მ.გრიგოლია					
			სტადია	ნახაზი	ნახ.რაოდ.	
			არქ.ჰრ.	ა - 8	50	დაკვ. № 2019

ბლოკი A

IV სართულის გეგმა მ 1:150

ნიშნულზე +10.24

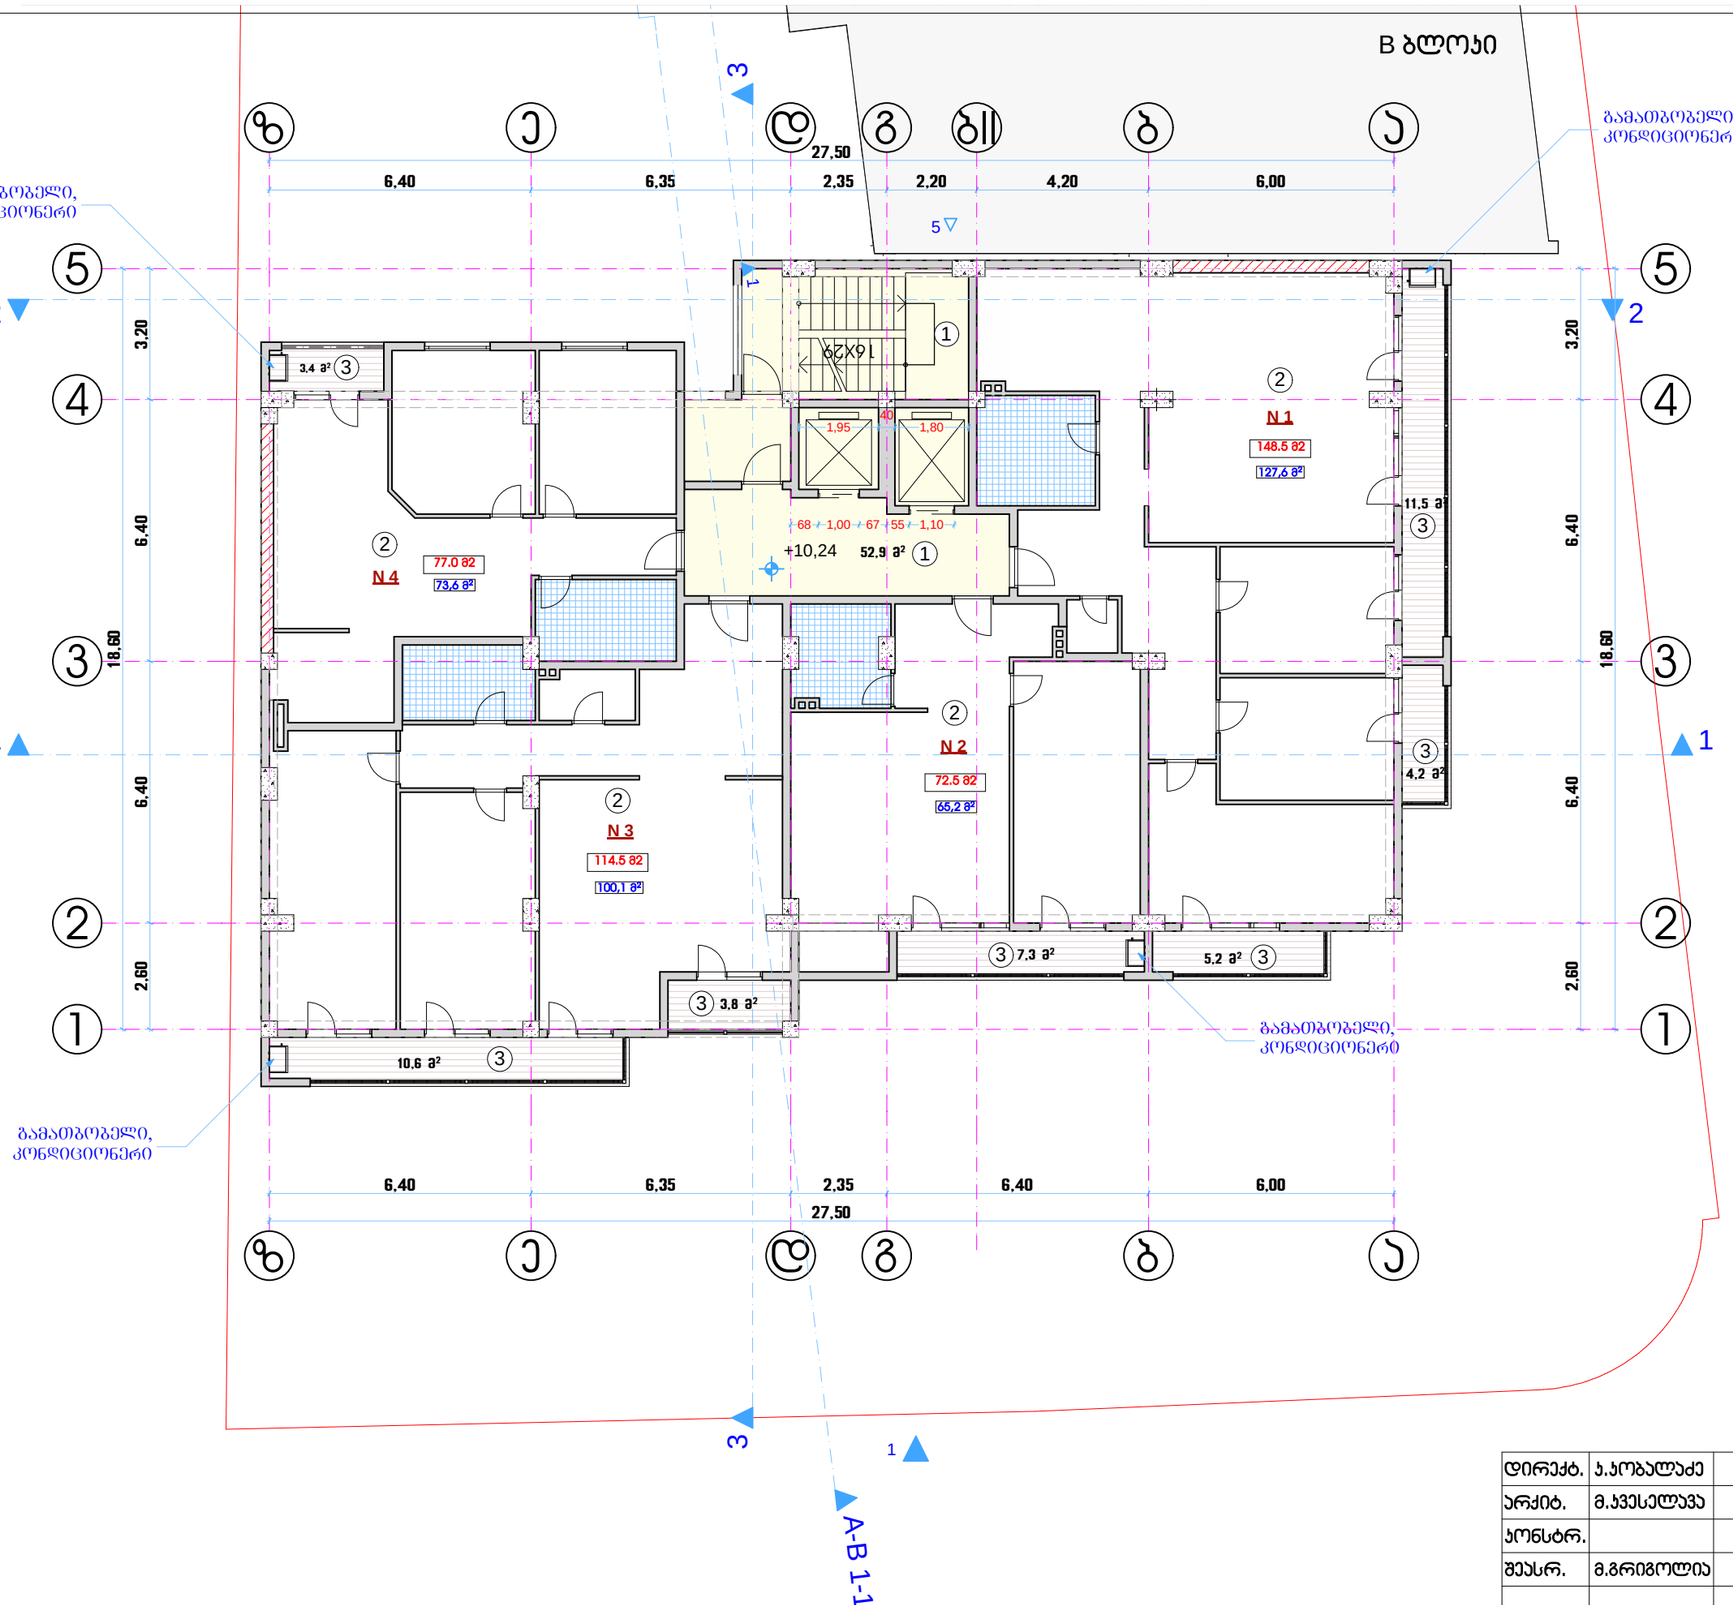

ექსპლიკაცია:

1. დამხმარე ფართი
2. საცხოვრებელი ფართი
3. საზაფხულო ფართი

საცხოვრებელი ფართი - 366.5 მ²
საზაფხულო ფართი - 46.0 მ²
დამხმარე ფართი - 52.9 მ²
სულ: 465.4 მ²

დირექტ.	ჯ.ჯობალაძე		მრავალფუნქციური შენობა-ნაგებობა პორექტირებული პროექტი		Primo Line
არქიტ.	მ.ჯვესელავა				
კონსტრ.			IV სართულის გეგმა მ 1:150 ნიშნულზე +10.24 ბლოკი A		
შეასრ.	მ.გრიგოლია				
			სტადია	ნახაზი	ნახ.რაოდ.
			არქ.ნრ.	ა - 9	50

დაამ. № 2019

ბლოკი A

V სართულის გეგმა მ 1:150

ნიშნულზე +13.44

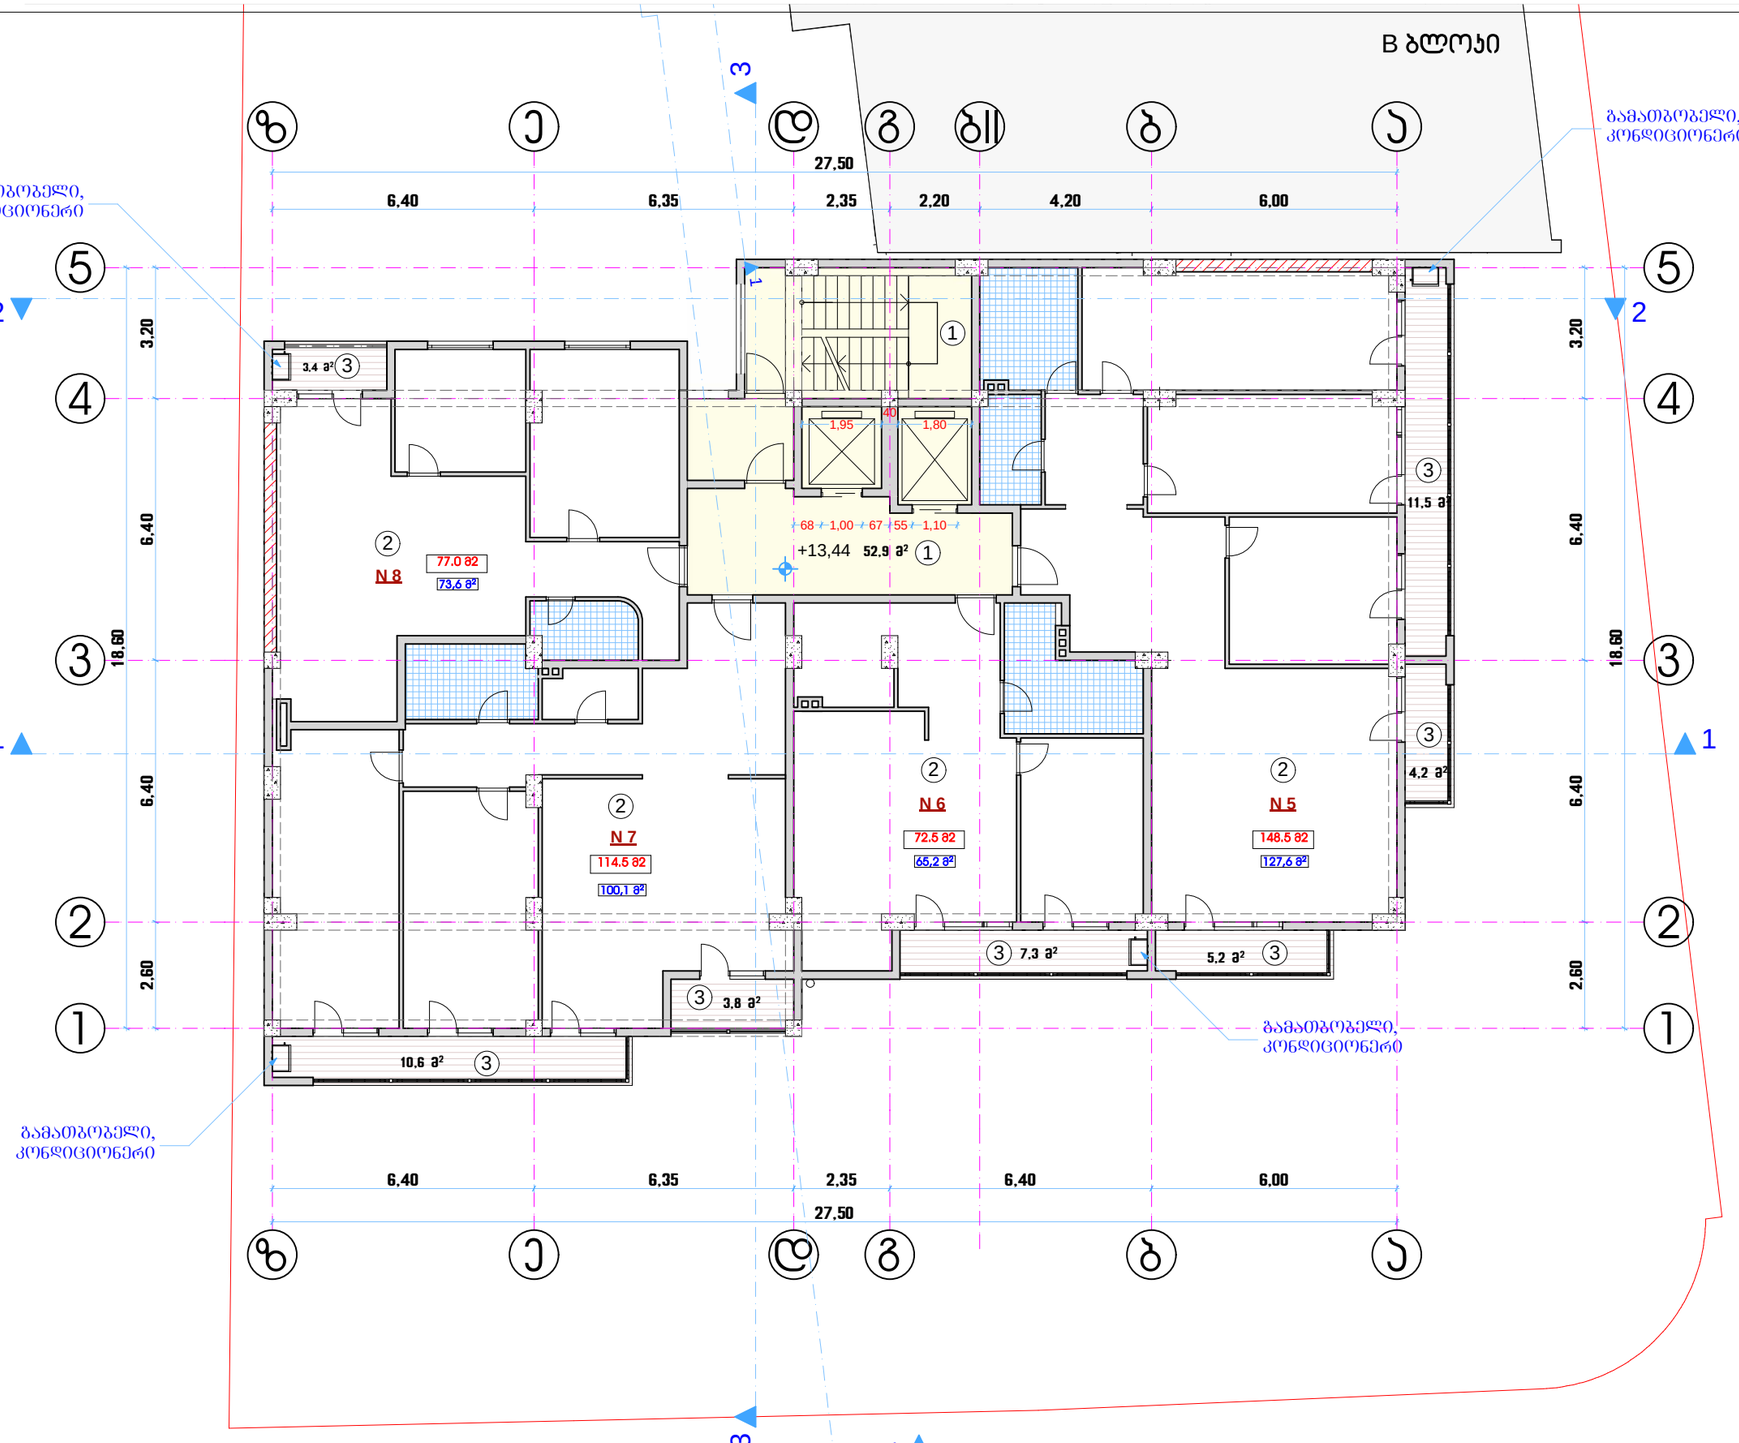

ექსპლიკაცია:

1. დამხმარე ფართი
2. საცხოვრებელი ფართი
3. საზაფხულო ფართი

საცხოვრებელი ფართი - 366.5 მ²
საზაფხულო ფართი - 46.0 მ²
დამხმარე ფართი - 52.9 მ²
სულ: 465.4 მ²

სასმშენებლო ფართი - 509.8 მ²

დირექტ.	ჯ.ჯობალაძე		მრავალფუნქციური შენობა-ნაგებობა პორექტირებული პროექტი		Primo Line
არქიტ.	მ.ჯვესელავა				
პონსტრ.			V სართულის გეგმა მ 1:150 ნიშნულზე +13.44 ბლოკი A		
შეასრ.	მ.გრიგოლია				
			სტადია	ნახაზი	ნახ.რაოდ.
			არქ.ჰრ.	ა - 10	50
			დაამ. №		2019



ექსპლიკაცია:

1. დამხმარე ფართი
2. საცხოვრებელი ფართი
3. საზაფხულო ფართი

საცხოვრებელი ფართი - 366.5 მ²
საზაფხულო ფართი - 46.0 მ²
დამხმარე ფართი - 52.9 მ²
სულ: 465.4 მ²

დირექტ.	ჯ.ჯობალაძე		მრავალფუნქციური შენობა-ნაგებობა კორექტირებული პროექტი			Primo Line
არქიტ.	მ.ჯვესელავა					
კონსტრ.			VI სართულის გეგმა მ 1:150 ნიშნულზე +16.64 ბლოკი A			
შეასრ.	მ.გრიგოლია					
			სტადია	ნახაზი	ნახ.რაოდ.	
			არქ.ჰრ.	ა - 11	50	დაკვ. № 2019

B ბლოკი

გამათბობელი, კონდიციონერი

გამათბობელი, კონდიციონერი

გამათბობელი, კონდიციონერი

გამათბობელი, კონდიციონერი

N 16
77.0 მ2
73,6 მ²

N 15
114.5 მ2
100,1 მ²

N 14
72.5 მ2
65,2 მ²

N 13
148.5 მ2
127,6 მ²

+19,84

52.9 მ²

3.4 მ²

11.5 მ²

4.2 მ²

7.3 მ²

5.2 მ²

3.8 მ²

10.6 მ²

1,95

1,80

40

6,40 | 6,35 | 2,35 | 2,20 | 4,20 | 6,00

27,50

3.20 | 6.40 | 18.60 | 6.40 | 2.60

ზ ე დ გ გII ბ ა

1 2 3 4 5

A-B 1-1

ბლოკი A

VII სართულის გეგმა მ 1:150

ნიშნულზე +19.84

ექსპლიკაცია:

1. დამხმარე ფართი
2. საცხოვრებელი ფართი
3. საზაფხულო ფართი

საცხოვრებელი ფართი - 366.5 მ²
საზაფხულო ფართი - 46.0 მ²
დამხმარე ფართი - 52.9 მ²
სულ: 465.4 მ²

საერთო ფართი - 509.8 მ²

დირექტ.	ჯ.ჯობალაძე		მრავალფუნქციური შენობა-ნაგებობა პროექტირებული პროექტი		Primo Line
არქიტ.	მ.ჯვესელავა				
კონსტრ.			VII სართულის გეგმა მ 1:150 ნიშნულზე +19.84 ბლოკი A		
შეასრ.	მ.გრიგოლია				
			სტადია	ნახაზი	ნახ.რაოდ.
			არქ.ჰრ.	ა - 12	50

დაამ. № 2019

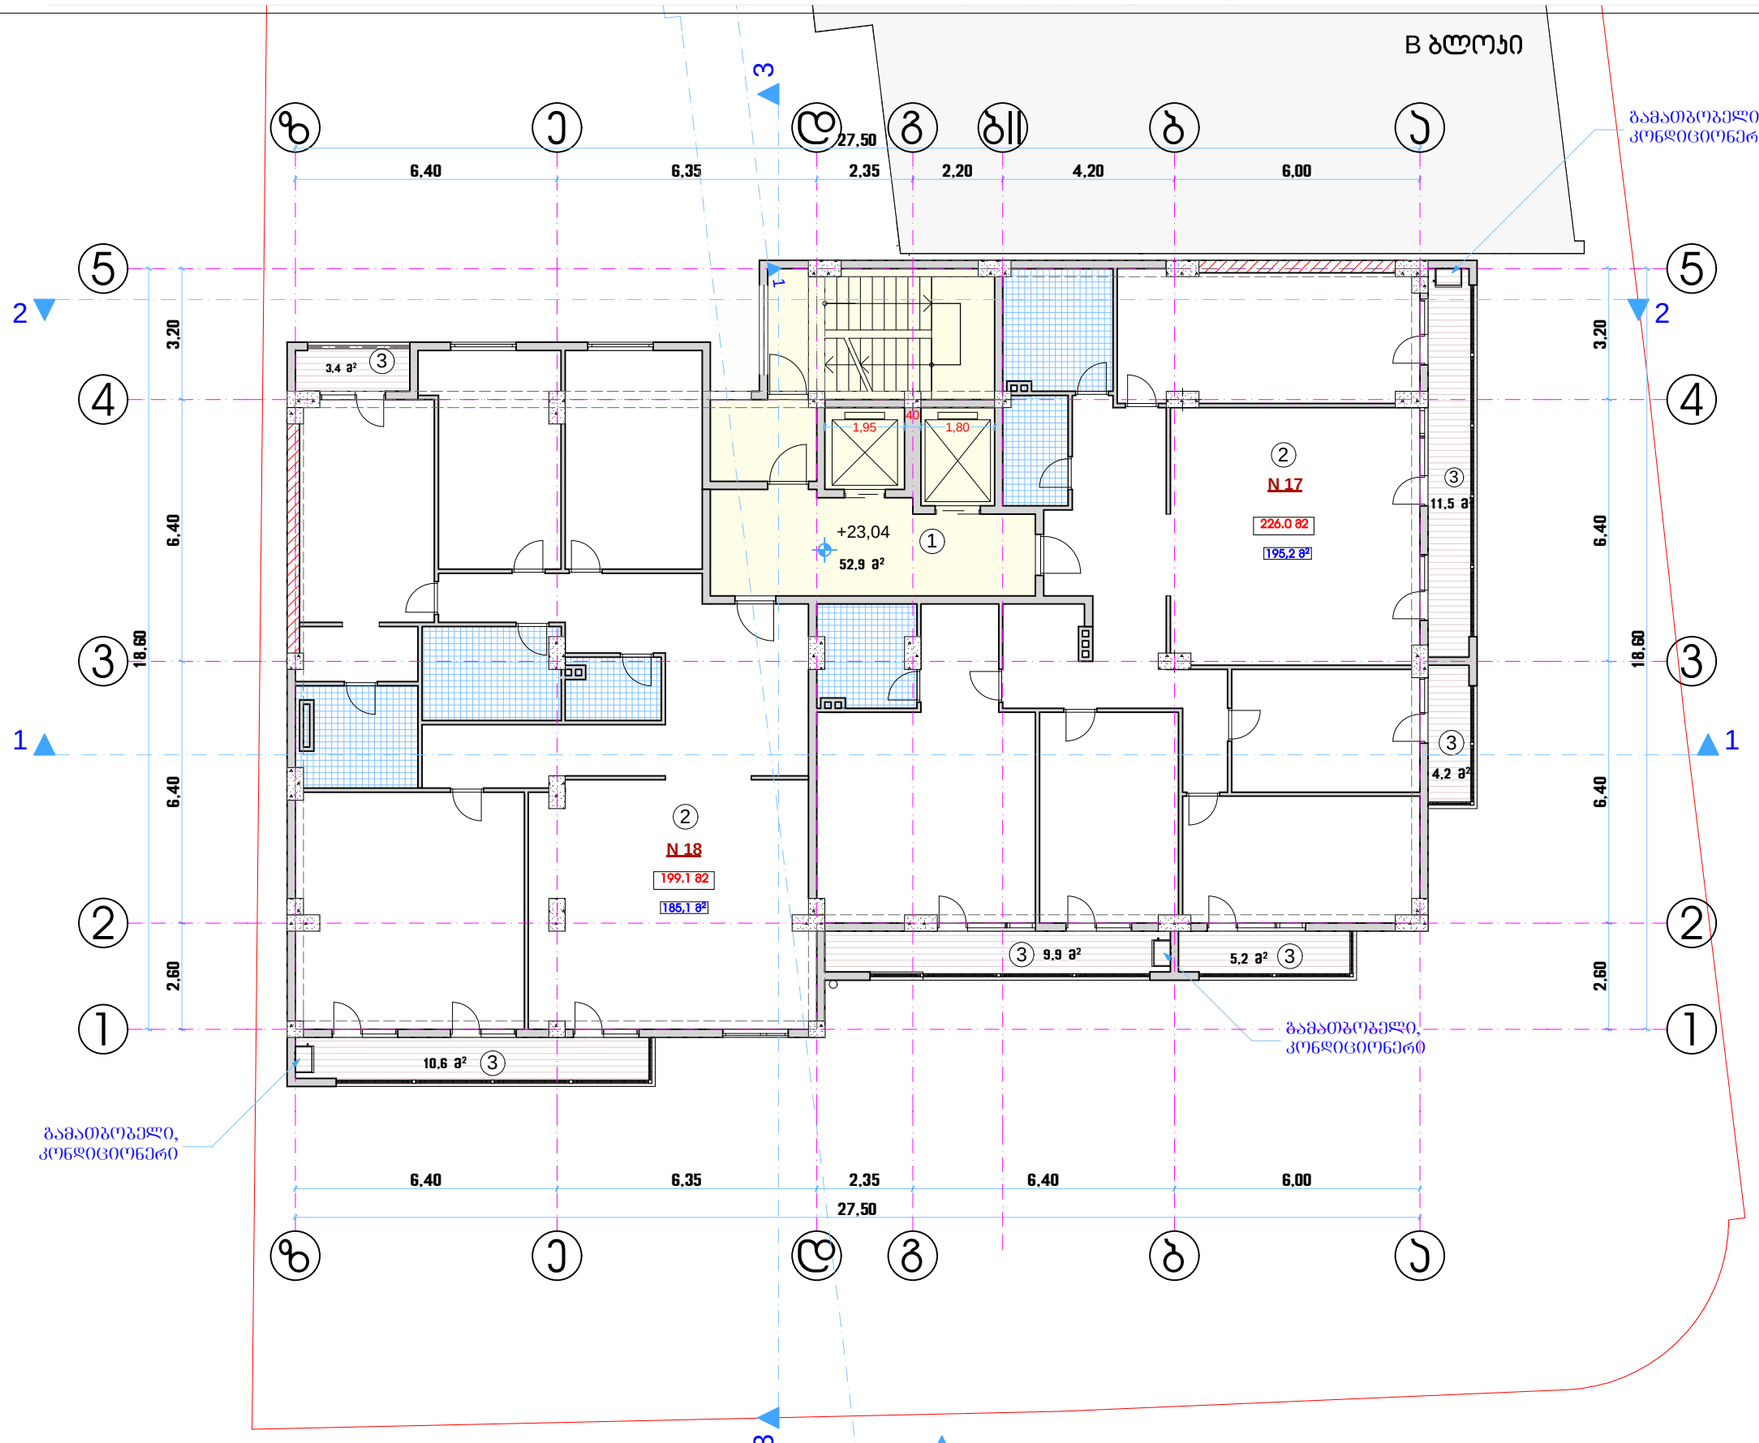

ბლოკი A

VIII სართულის გეგმა მ 1:150

ნიშნულზე +23.04

ექსპლიკაცია:

1. დამხმარე ფართი
2. საცხოვრებელი ფართი
3. საზაფხულო ფართი

საცხოვრებელი ფართი - 380.3 მ²
საზაფხულო ფართი - 44.8 მ²
დამხმარე ფართი - 52.9 მ²
სულ: 478.0 მ²

საერთო ფართი - 509.8 მ²

დირექტ.	ა.კობალაძე		მრავალფუნქციური შენობა-ნაგებობა		
არქიტ.	მ.ჯვესელავა		პროექტირებული პროექტი		
კონსტრ.			VIII სართულის გეგმა მ 1:150		
შეასრ.	მ.გრიგოლია		ნიშნულზე +23.04 ბლოკი A		
			სტადია	ნახაზი	ნახ.რაოდ.
			არქ.ჯრ.	ა - 13	50

Primo Line

დაკვ. № 2019



ბლოკი A

IX სართულის გეგმა მ 1:150

ნიშნულზე +26.24

ექსპლიკაცია:

1. დამხმარე ფართი
2. საცხოვრებელი ფართი
3. საზაფხულო ფართი

საცხოვრებელი ფართი - 380.3 მ²
საზაფხულო ფართი - 44.8 მ²
დამხმარე ფართი - 53.7 მ²
სულ: 478.8 მ²

დირექტ.	ა.კობალაძე		მრავალფუნქციური შენობა-ნაგებობა პროექტირებული პროექტი			Primo Line
არქიტ.	მ.ჯვესელავა					
კონსტრ.			IX სართულის გეგმა მ 1:150 ნიშნულზე +26.24 ბლოკი A			
შეასრ.	მ.გრიგოლია					
			სტადია	ნახაზი	ნახ.რაოდ.	
			არქ.ნრ.	ა - 14	50	დაკვ. № 2019

B ბლოკი

გამათბობელი, კონდიციონერი

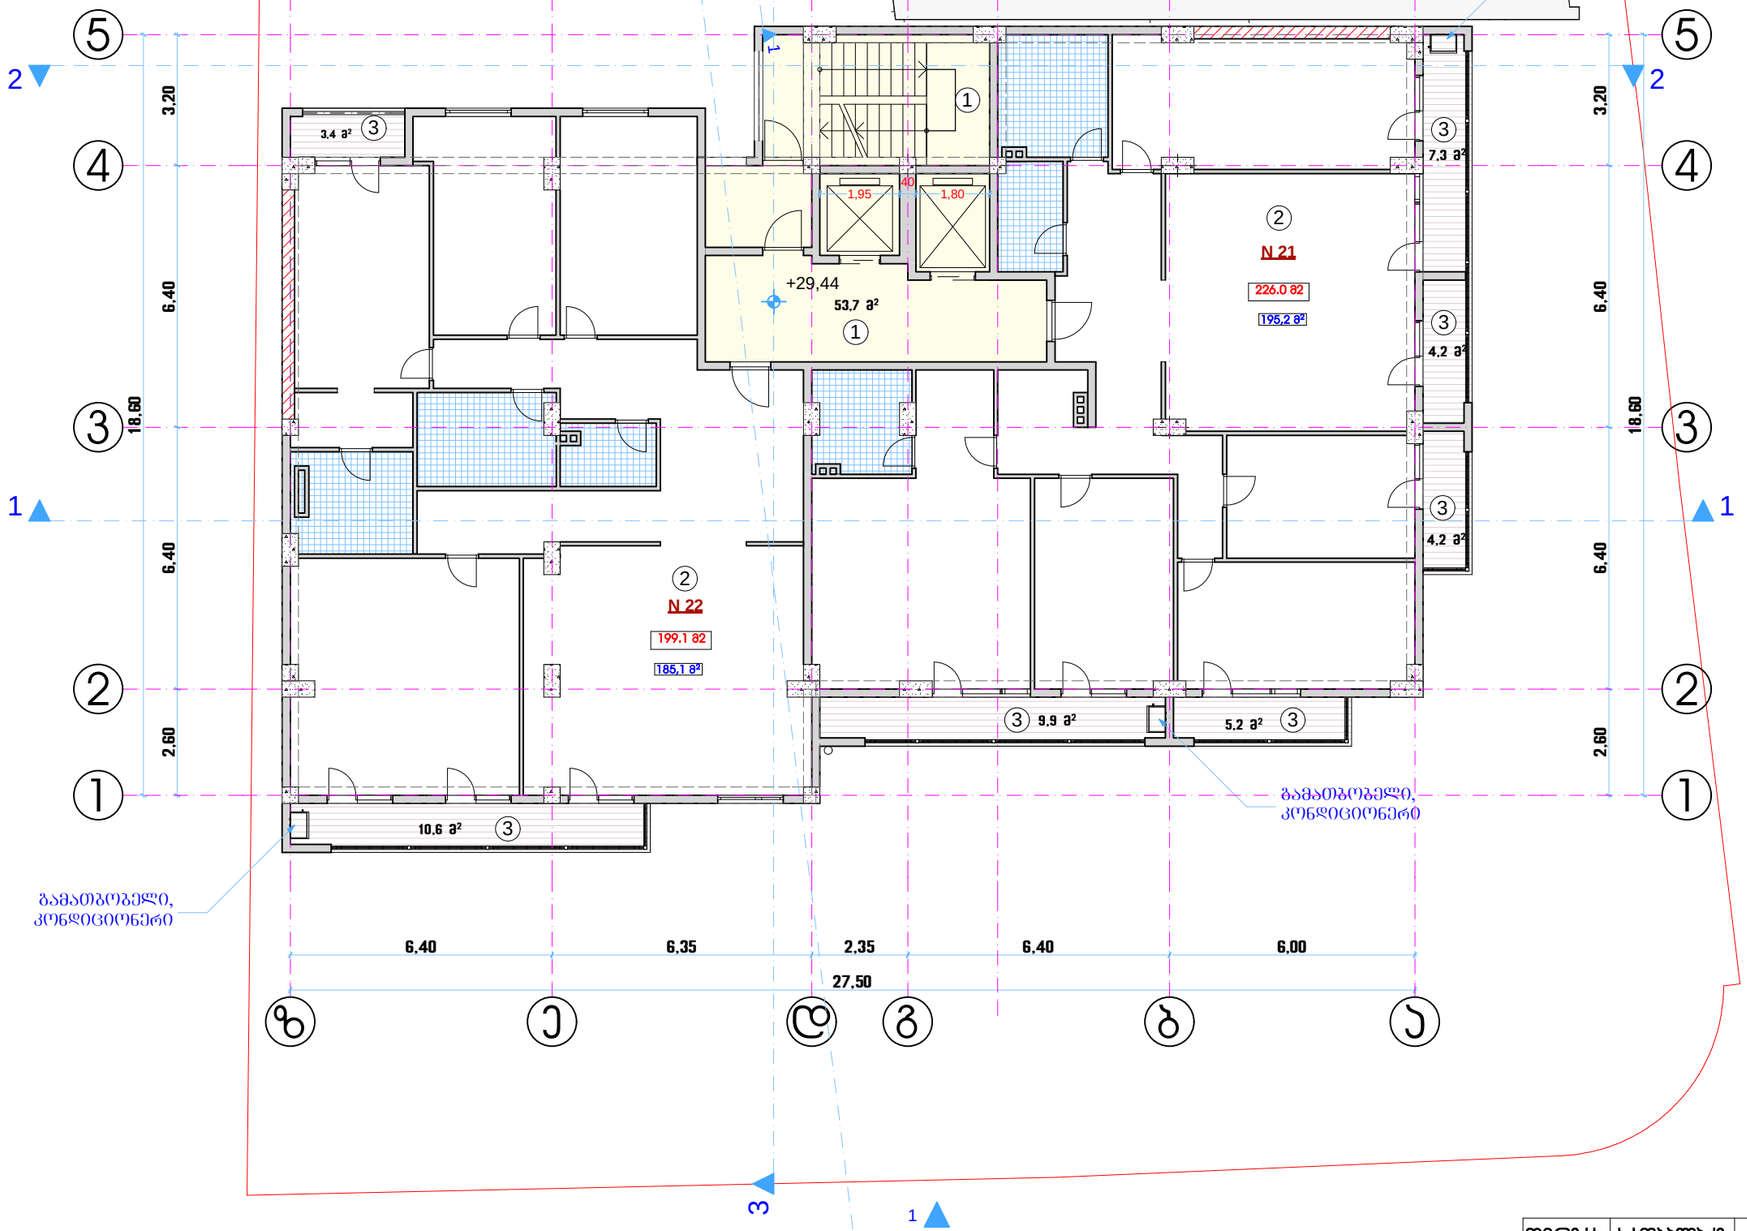

A-B 1-1

ბლოკი A

X სართულის გეგმა მ 1:150

ნიშნულზე +29.44

ექსპლიკაცია:

1. დამხმარე ფართი
2. საცხოვრებელი ფართი
3. საზაფხულო ფართი

საცხოვრებელი ფართი - 380.3 მ²
საზაფხულო ფართი - 44.8 მ²
დამხმარე ფართი - 53.7 მ²
სულ: 478.8 მ²

საამშენებლო ფართი - 509.8 მ²

დირექტ.	ს.კობალაძე		მრავალფუნქციური შენობა-ნაგებობა პროექტირებული პროექტი			Primo Line	
არქიტ.	მ.ჯვესელავა						
კონსტრ.			X სართულის გეგმა მ 1:150 ნიშნულზე +29.44 ბლოკი A				
შესრ.	მ.გრიგოლია						
			სტადია	ნახაზი	ნახ.რაოდ.		
			არქ.ნრ.	ა - 15	50	დაკვ. №	2019

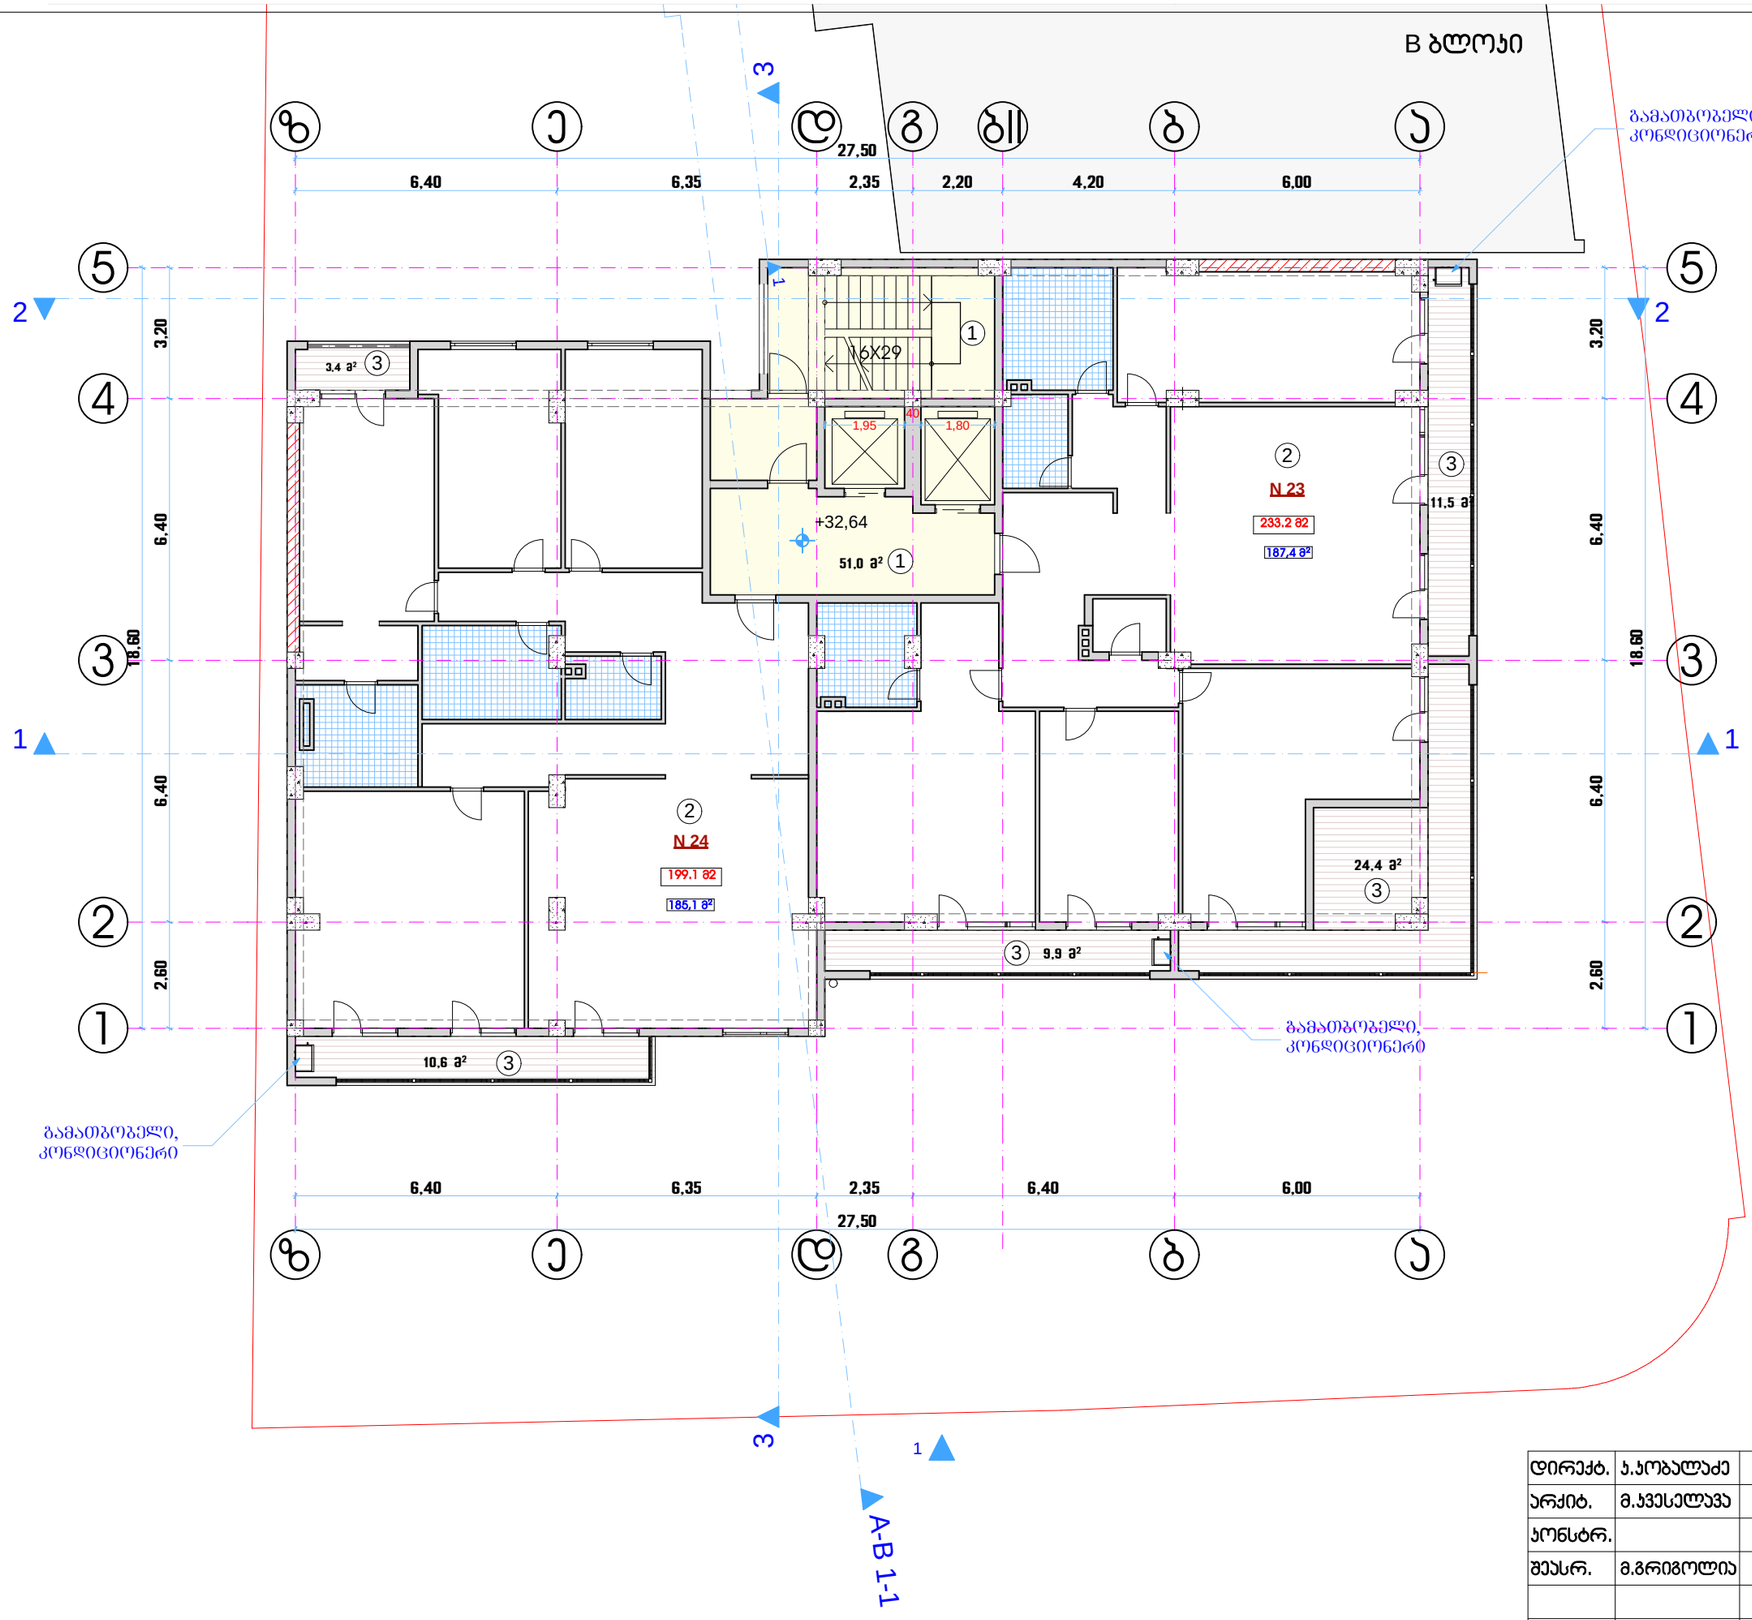

ბლოკი **A**

XI სართულის გეგმა მ 1:150

ნიშნულზე +32.64

ექსპლიკაცია:

1. დამხმარე ფართი
2. საცხოვრებელი ფართი
3. საზაფხულო ფართი

საცხოვრებელი ფართი - 372.5 მ²
საზაფხულო ფართი - 59.8 მ²
დამხმარე ფართი - 51.0 მ²
სულ: 483.3 მ²

დირექტ.	ა.კობალაძე		მრავალფუნქციური შენობა-ნაგებობა პროექტირებული პროექტი			Primo Line	
არქიტ.	მ.ჯვესელავა						
პონსტრ.			XI სართულის გეგმა მ 1:150 ნიშნულზე +32.64 ბლოკი A				
შეასრ.	მ.გრიგოლია						
			სტადია	ნახაზი	ნახ.რაოდ.		
			არქ.ნრ.	ა - 16	50	დაკვ. №	2019

ბლოკი A

XII სართულის გეგმა მ 1:150

ნიშნულზე +35.84

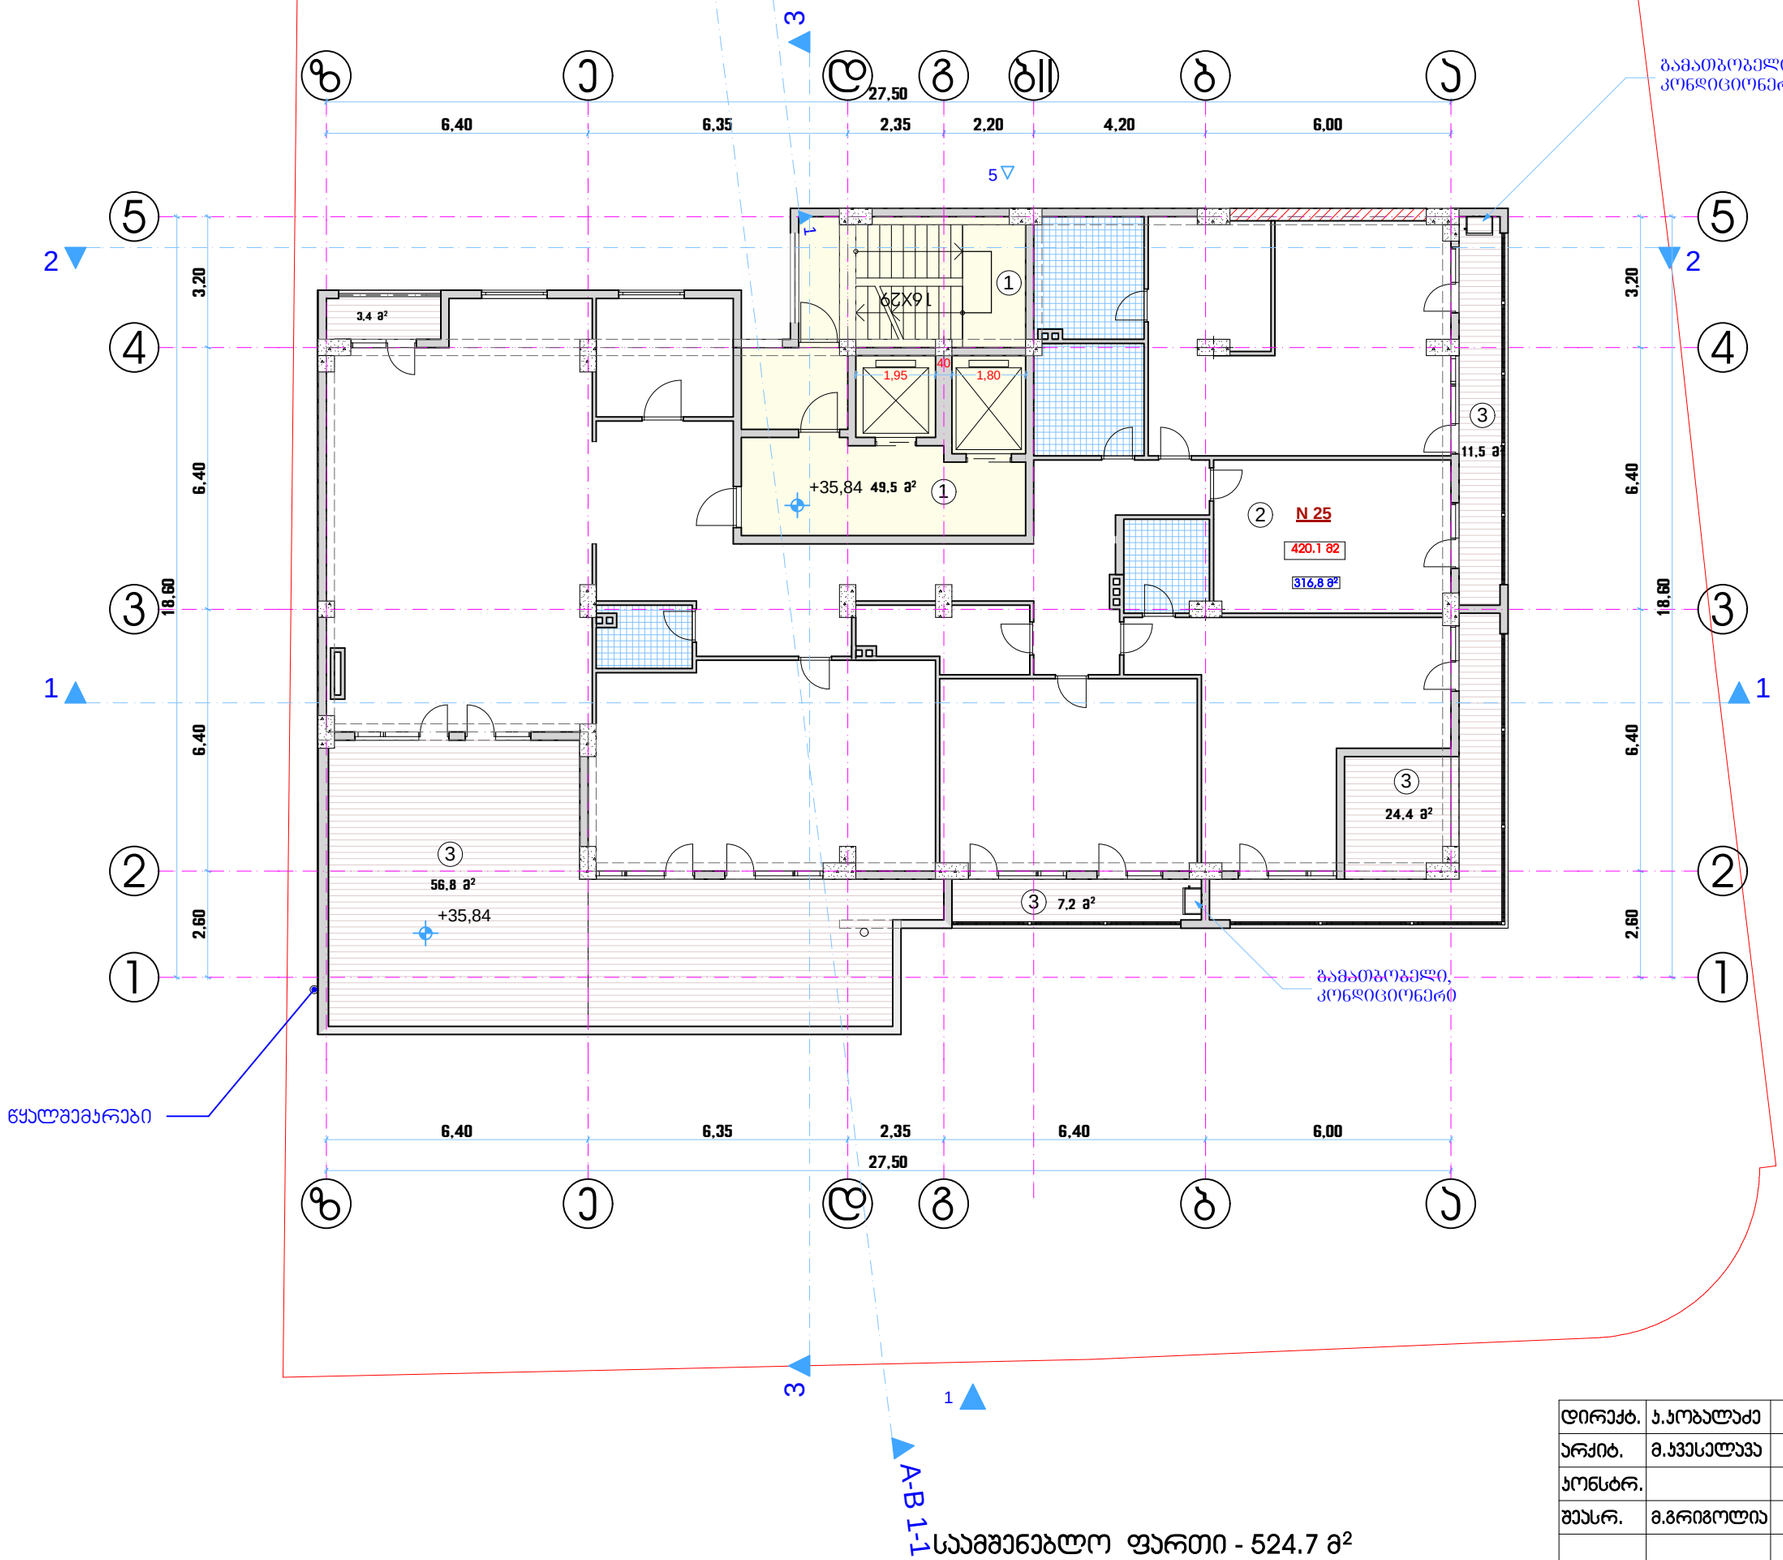

ექსპლიკაცია:

1. დამხმარე ფართი
2. საცხოვრებელი ფართი
3. საზაფხულო ფართი

საცხოვრებელი ფართი - 316.8 მ²
საზაფხულო ფართი -103.3 მ²
დამხმარე ფართი - 49.5 მ²
სულ: 469,6 მ²

საამშენებლო ფართი - 524.7 მ²

დირექტ.	ა.კობალაძე		მრავალფუნქციური შენობა-ნაგებობა პროექტირებული პროექტი			Primo Line
არქიტ.	მ.პეპესელავა					
პონსტრ.			XII სართულის გეგმა მ 1:150 ნიშნულზე +32.64 ბლოკი A			
შეასრ.	მ.გრიგოლია					
			სტადია	ნახაზი	ნახ.რაოდ.	
			არქ.პრ.	ა - 17	50	დაკვ. № 2019

ბლოკი A

XIII სართულის გეგმა მ 1:150

ნიშნულზე +32.64

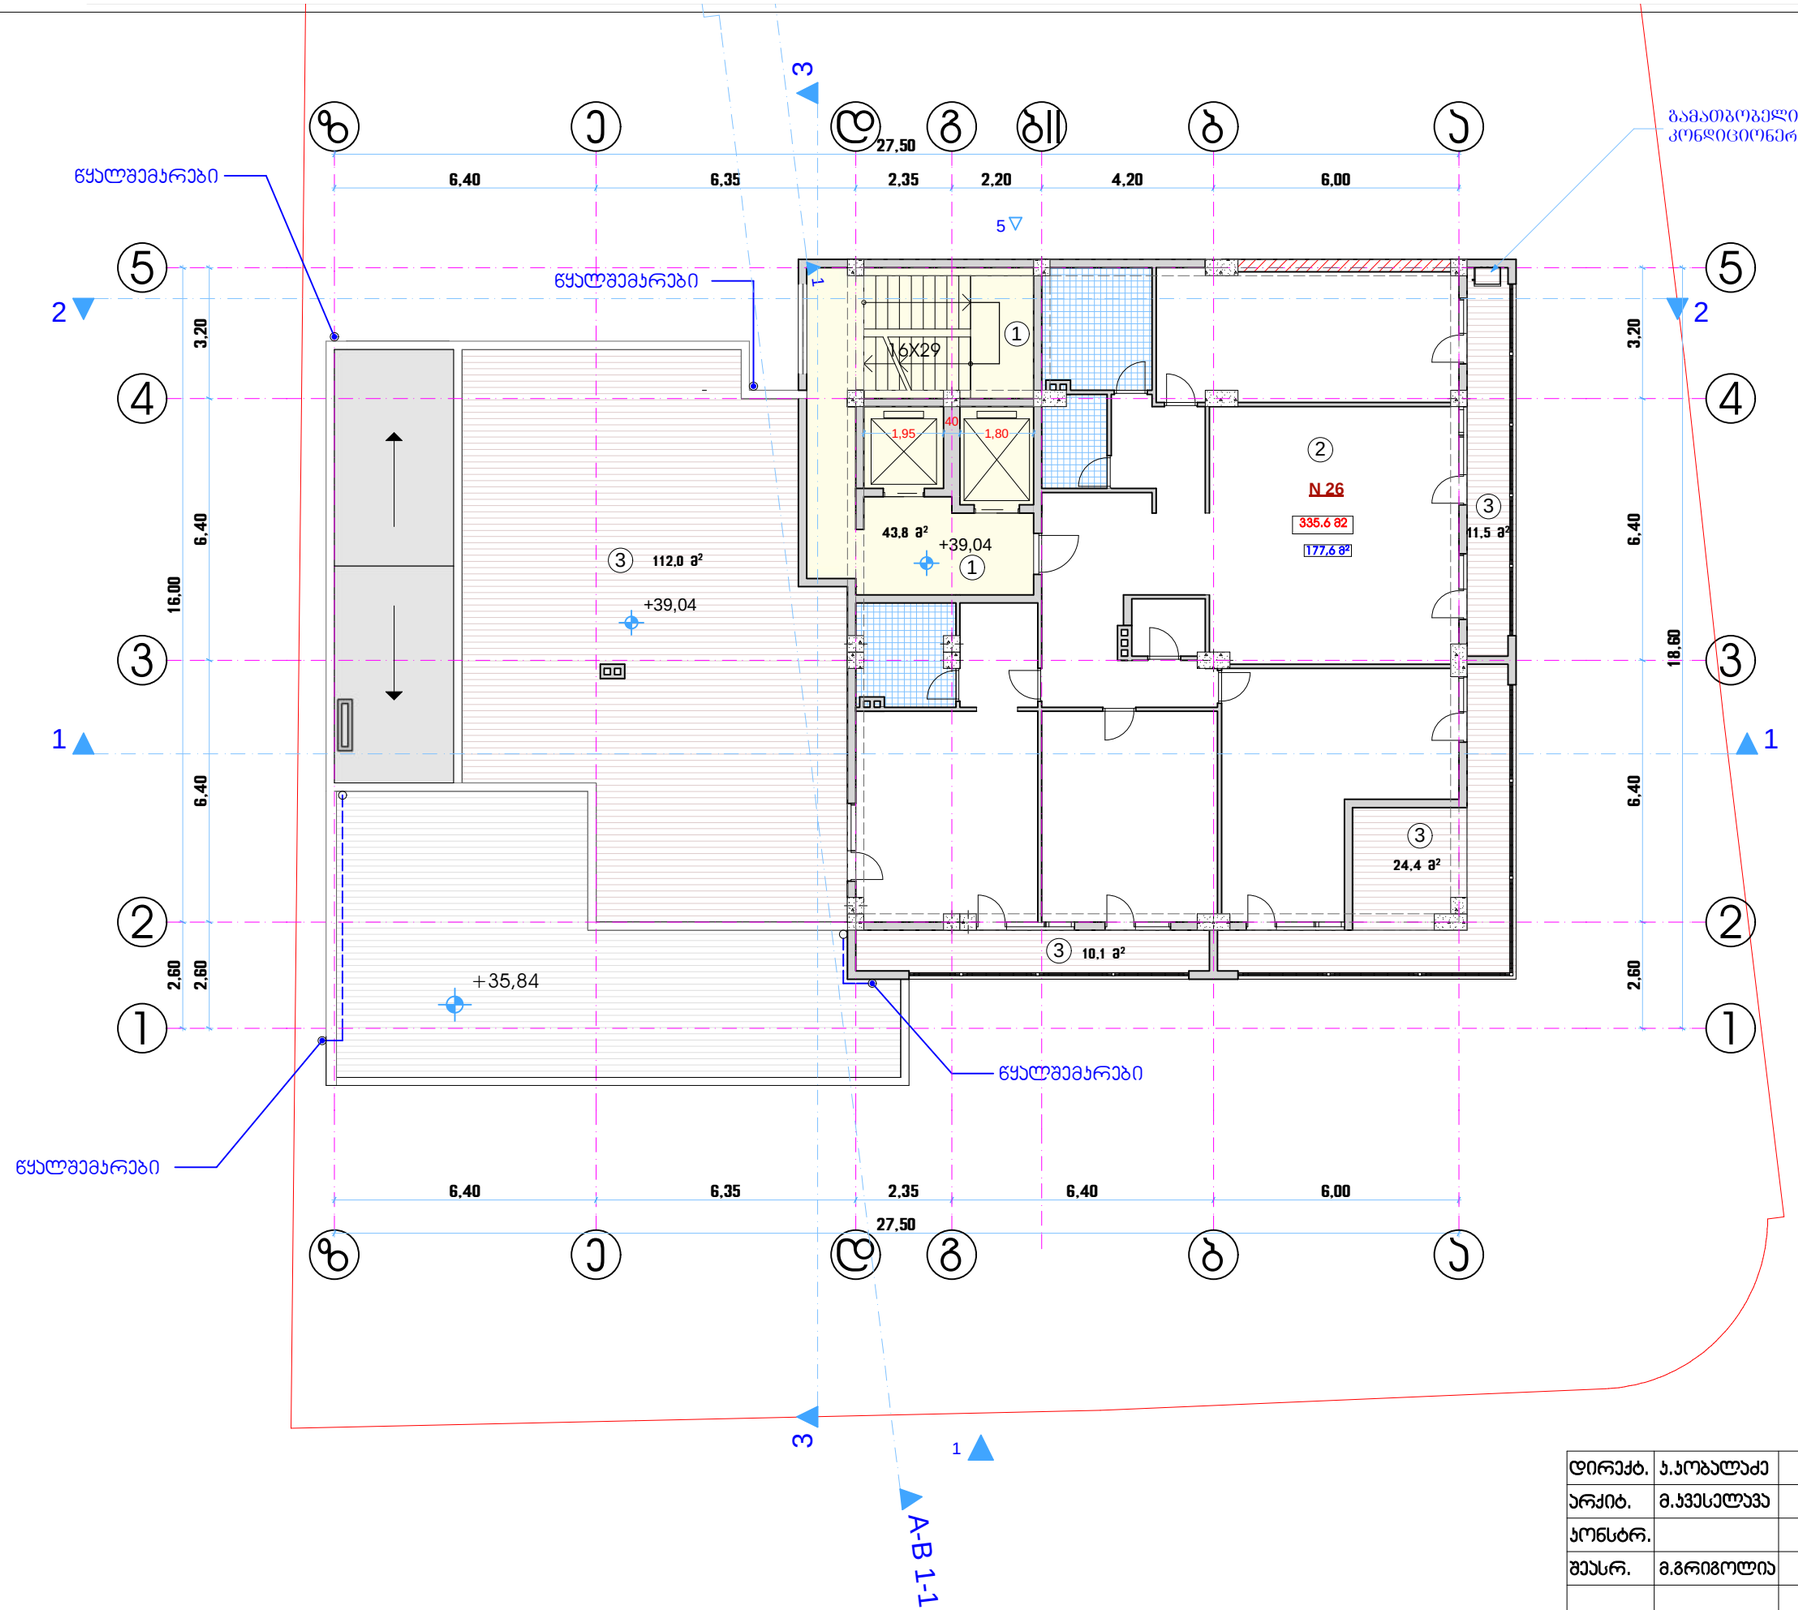

ექსპლიკაცია:

1. დამხმარე ფართი
2. საცხოვრებელი ფართი
3. საზაფხულო ფართი

საცხოვრებელი ფართი - 177.6 მ²
საზაფხულო ფართი - 158.0 მ²
დამხმარე ფართი - 43.8 მ²
სულ: 379.4 მ2

დირექტ.	ჯ.ჯობალაძე		მრავალფუნქციური შენობა-ნაგებობა პორექტირებული პროექტი			Primo Line
არქიტ.	მ.ჯვესელავა					
კონსტრ.			XIII სართულის გეგმა მ 1:150 ნიშნულზე +32.64 ბლოკი A			
შეასრ.	მ.გრიგოლია					
			სტადია	ნახაზი	ნახ.რაოდ.	
			არქ.ჰრ.	ა - 18	50	დაკვ. № 2019

ბლოკი A

XIV სართულის გეგმა მ 1:150

ნიშნულზე +42.24

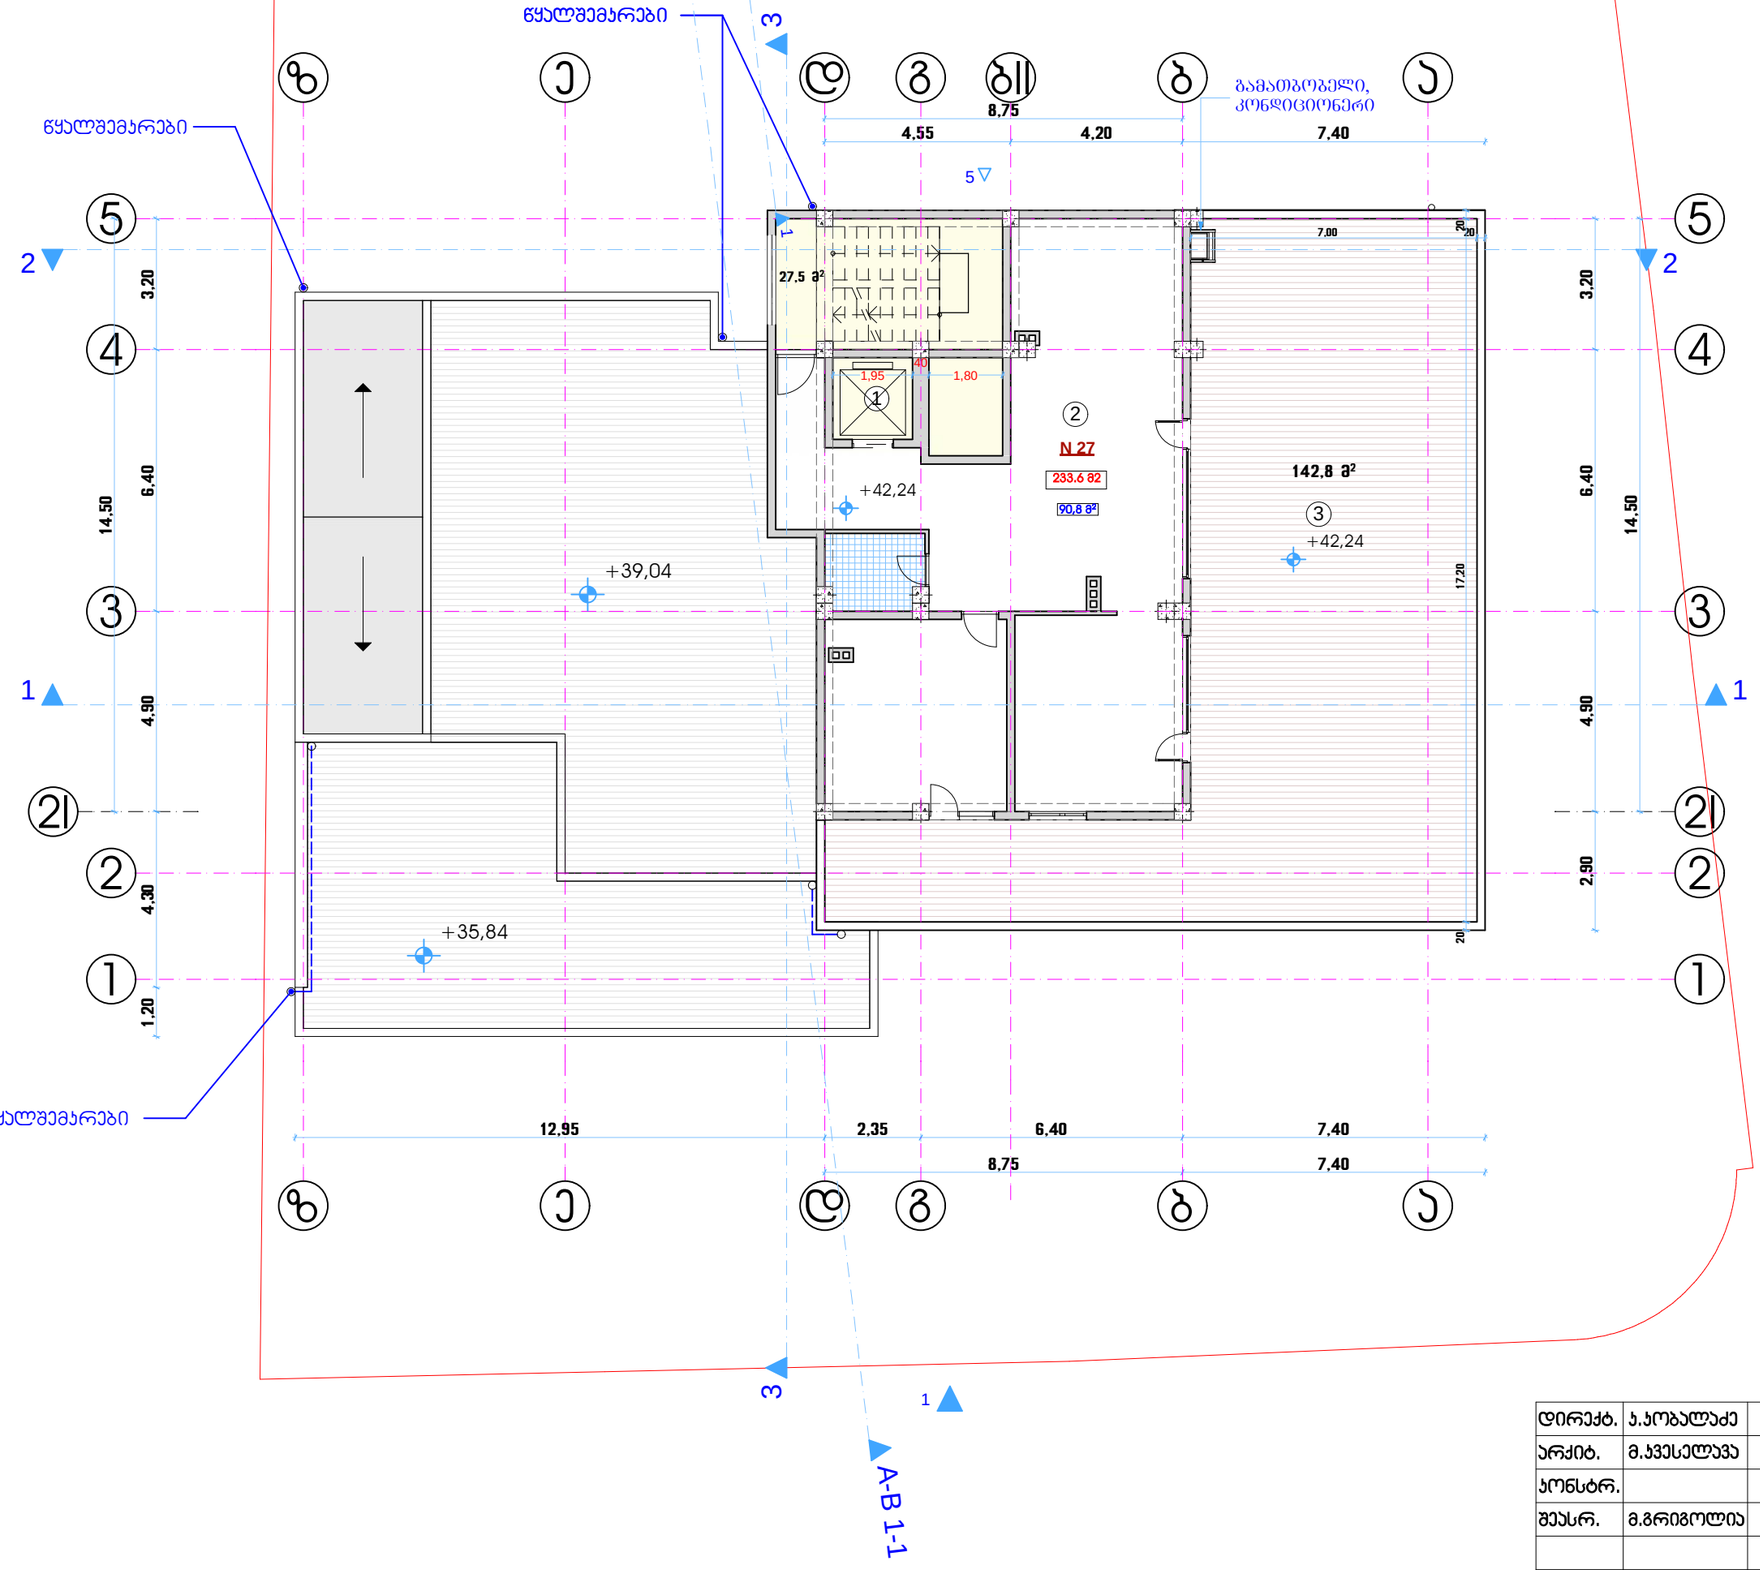

ექსპლიკაცია:

1. ლიფტი
2. საცხოვრებელი ფართი
3. საზაფხულო ფართი

საცხოვრებელი ფართი - 90.8 მ²
საზაფხულო ფართი - 142.8 მ²
დამხმარე ფართი - 27.5 მ²
სულ: 261.1 მ²

დირექტ.	ა.კობალაძე		მრავალფუნქციური შენობა-ნაგებობა პორექტირებული პროექტი			Primo Line	
არქიტ.	მ.ჯვესელავა						
კონსტრ.			XII სართულის გეგმა მ 1:150 ნიშნულზე +42.24 ბლოკი A				
შეასრ.	მ.გრიგოლია						
			სტადია	ნახაზი	ნახ.რაოდ.		
			არქ.ნრ.	ა - 19	50	დაკვ. №	2019

ბლოკი A

საურავის გეგმა მ 1:150

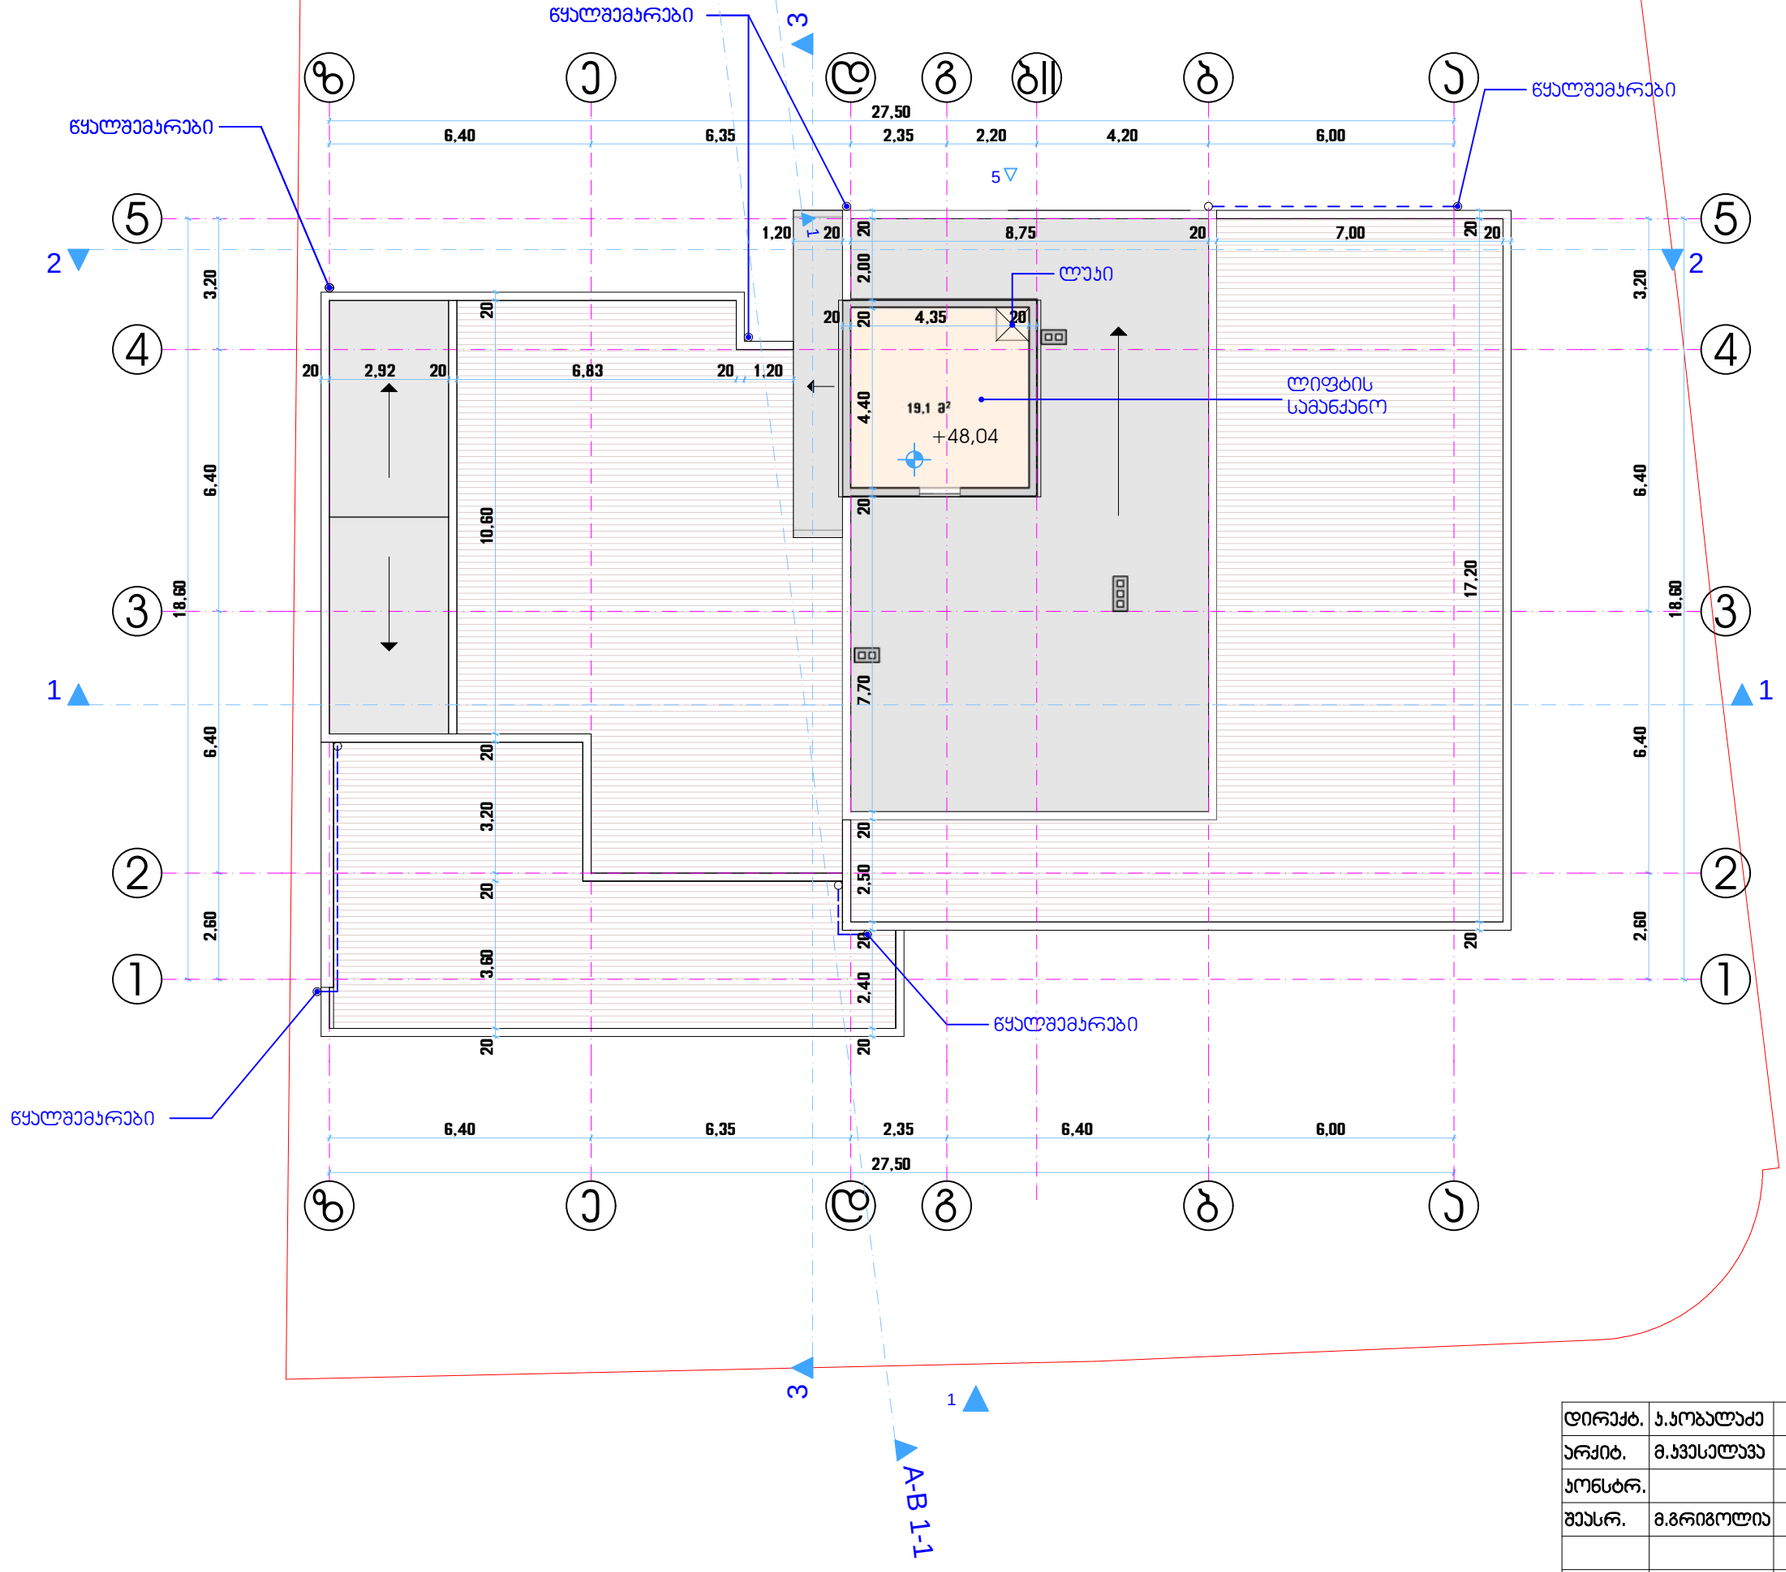

ექსპლიკაცია:

1. დამხმარე ფართი (ლიფტის სამანქანო)

ლიფტის სამანქანო - 19.1 მ²

დირექტ.	ა.კობალაძე		მრავალფუნქციური შენობა-ნაგებობა პროექტირებული პროექტი		Primo Line
არქიტ.	მ.აჯესელავა				
კონსტრ.			სახურავის გეგმა მ 1:150 ბლოკი A		
შეასრ.	მ.გრიგოლია				
			სტადია	ნახაზი	ნახ.რაოდ.
			არქ.ჰრ.	ა - 20	50

დაკვ. № 2019

ბლოკი B-C
- III სართულის გეგმა მ 1:150
ნიშნულზე - 8.96

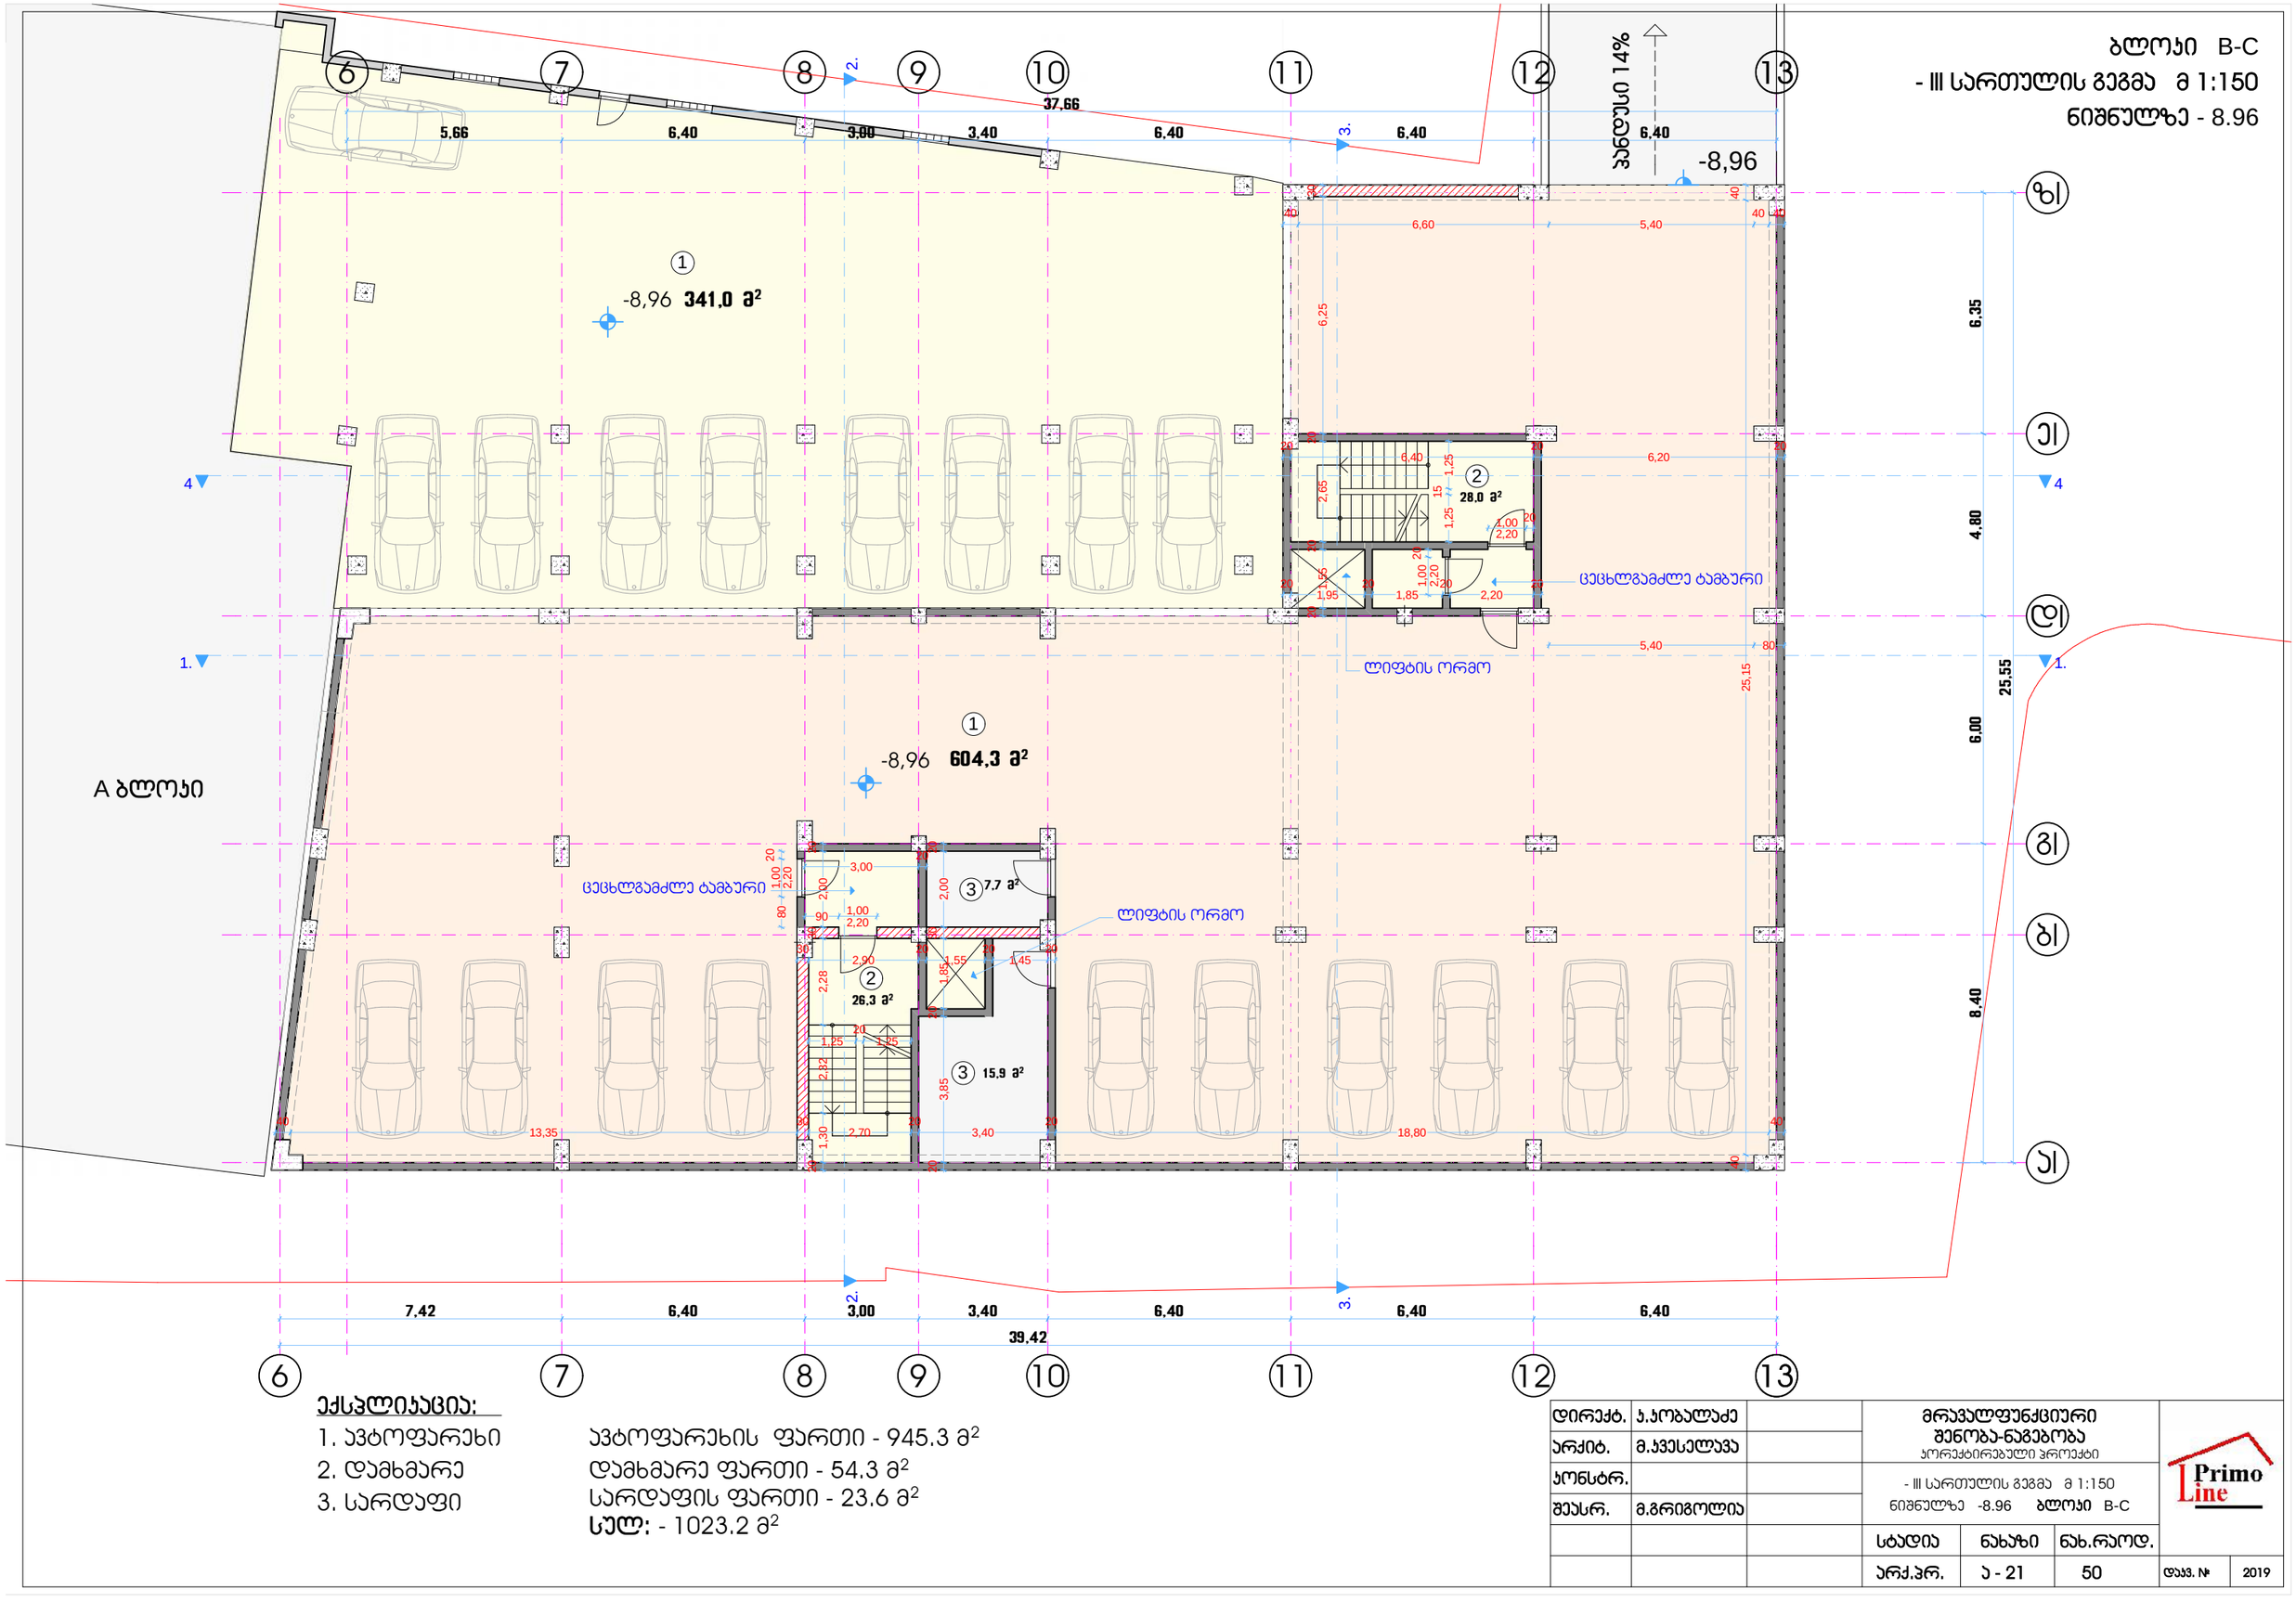

ექსპლიკაცია:

1. ავტოფარეხი	ავტოფარეხის ფართი - 945.3 მ²
2. დამხმარე	დამხმარე ფართი - 54.3 მ²
3. სარდაფი	სარდაფის ფართი - 23.6 მ²
	სულ: - 1023.2 მ²

დირექტ.	ჯ.კობალაძე		მრავალფუნქციური შენობა-ნაგებობა პროექტირებული პროექტი			Primo Line
არქიტ.	მ.ავქსენტევა					
კონსტრ.			- III სართულის გეგმა მ 1:150 ნიშნულზე -8.96 ბლოკი B-C			
შეასრ.	მ.გრიგოლია					
			სტადია	ნახაზი	ნახ.რაოდ.	
			არქ.ნრ.	ა - 21	50	დაკვ. № 2019

ბლოკი B-C
- II სართულის გეგმა მ 1:150
ნიშნულზე - 6.08

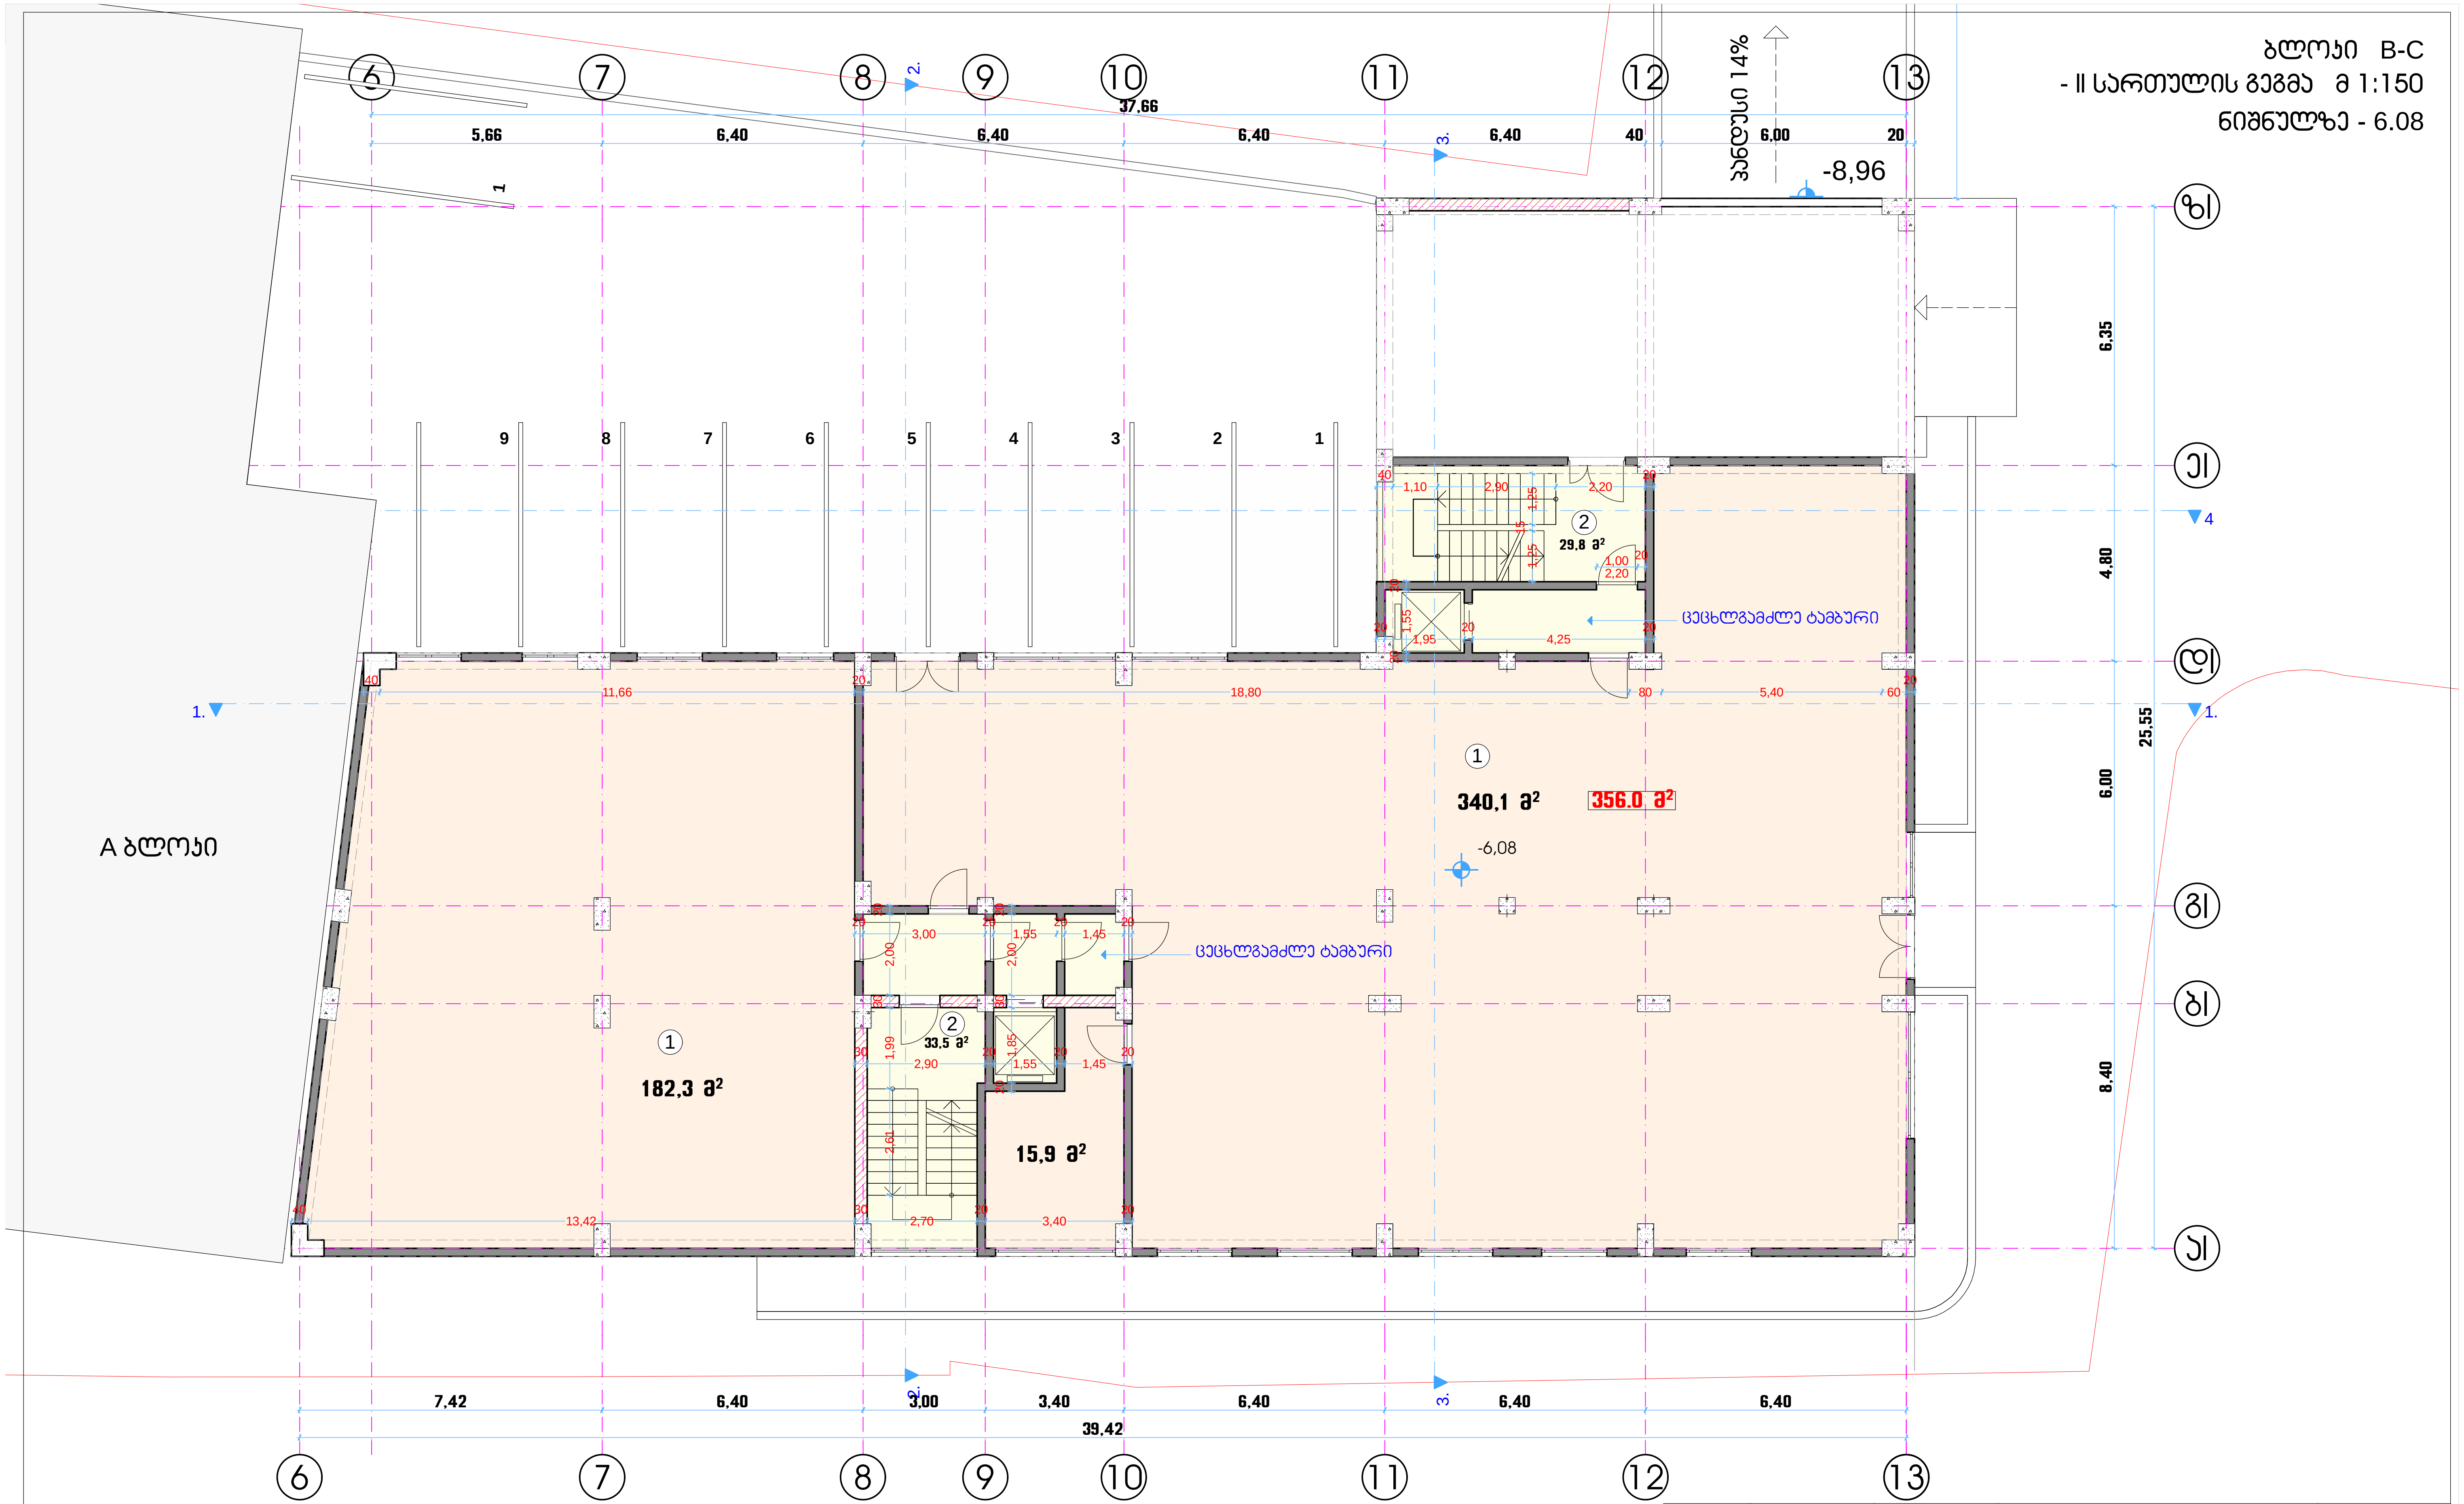

ექსპლიკაცია:
1. საოფისე ფართი
2. დამხმარე ფართი

ავტოფარეხის ფართი - 528.8 მ²
დამხმარე ფართი - 67.3 მ
სულ: - 596.1 მ²

დირექტ.	ა.კობალაძე		მრავალფუნქციური შენობა-ნაგებობა კორექტირებული პროექტი
არქიტ.	მ.კვესელავა		
კონსტრ.			- II სართულის გეგმა მ 1:150 ნიშნულზე -6.08 ბლოკი B-C
შეასრ.	მ.გრიგოლია		
			სტადია / ნახაზი / ნახ.რაოდ.
			არქ.პრ. / ა - 22 / 50

დაკვ. № 2019

ბლოკი B-C
- I სართულის გეგმა მ 1:150
ნიშნულზე - 3.04

A ბლოკი

ექსპლიკაცია:

1. საოფისე ფართი
2. დამხმარე ფართი

საოფისე ფართი - 471.7 მ²
დამხმარე ფართი - 111.9 მ²
სულ: - 583.6 მ²

დირექტ.	ა.კობალაძე		მრავალფუნქციური შენობა-ნაგებობა პროექტირებული პროექტი		
არქიტ.	მ.ჯვებელაძე				
კონსტრ.			I სართულის გეგმა მ 1:150 ნიშნულზე -3.04 ბლოკი B-C		
შეასრ.	მ.გრიგოლია				
			სტადია	ნახაზი	ნახ.რაოდ.
			არქ.პრ.	ა - 23	50

Primo Line

დაკვ. № 2019

ბლოკი B-C
I სართულის გეგმა მ 1:150
ნიშნულზე +0.48



ექსპლიკაცია:

1. საცხოვრებელი ბინები
2. დამხმარე ფართი
3. საოფისე ფართი

საცხოვრებელი ფართი - 247.5 მ^2
საზაფხულო ფართი - 71.2 მ^2
დამხმარე ფართი - 113.4 მ^2
საოფისე ფართი - 296.1 მ^2
სულ: - 728.2 მ^2

დირექტ.	კ.კობალაძე	
არქიტ.	მ.კვესელავა	
კონსტრ.		
შეასრ.	მ.გრიგოლია	

მრავალფუნქციური შენობა-ნაგებობა
კორექტირებული პროექტი

I სართულის გეგმა მ 1:150
ნიშნულზე +0.48 ბლოკი B-C

სტადია	ნახაზი	ნახ.რაოდ.
არქ.პრ.	ა - 24	50

Primo Line

დაკვ. № 2019

ბლოკი B-C
II სართულის გეგმა მ 1:150
ნიშნულზე +3.84

II სართული

A ბლოკი

ექსპლიკაცია:

1. საცხოვრებელი ბინები
2. დამხმარე ფართი

საცხოვრებელი ფართი - 557.8 მ²
საზაფხულო ფართი - 75.1 მ²
დამხმარე ფართი - 94.5 მ²
სულ: - 727.4 მ²

დირექტ.	ჯ.კობალაძე		მრავალფუნქციური შენობა-ნაგებობა		
არქიტ.	მ.ჯვესელავა		პროექტირებული პროექტი		
კონსტრ.			II სართულის გეგმა მ 1:150		
შეასრ.	მ.გრიგოლია		ნიშნულზე +3.84 ბლოკი B-C		
			სტადია	ნახაზი	ნახ.რაოდ.
			არქ.ნრ.	ა - 25	50

Primo Line

დაამ. № 2019

ბლოკი B-C

III სართულის გეგმა მ 1:150

ნიშნულზე +7.04

A ბლოკი

III სართული

ექსპლიკაცია:

1. საცხოვრებელი ბინები
2. დამხმარე ფართი

საცხოვრებელი ფართი - 558.9 მ²

საზაფხულო ფართი - 75.1 მ²

დამხმარე ფართი - 93.8 მ²

სულ: - 727.8 მ²

დირექტ.	ჯ.კობალაძე		მრავალფუნქციური შენობა-ნაგებობა			Primo Line
არქიტ.	მ.ჯვებელაძე		პროექტირებული პროექტი			
კონსტრ.			III სართულის გეგმა მ 1:150			
შეასრ.	მ.გრიგოლია		ნიშნულზე +7.04 ბლოკი B-C			
			სტადია	ნახაზი	ნახ.რაოდ.	
			არქ.ნრ.	ა - 26	50	დაკვ. № 2019

ბლოკი B-C
IV სართულის გეგმა მ 1:150
ნიშნულზე +10.24

IV სართული

A ბლოკი

ექსპლიკაცია:

1. საცხოვრებელი ბინები
2. დამხმარე ფართი

საცხოვრებელი ფართი - 557.6 მ²
საზაფხულო ფართი - 75.1 მ²
დამხმარე ფართი - 94.8 მ²
სულ: - 727.5 მ²

დირექტ.	ა.კობალაძე		მრავალფუნქციური შენობა-ნაგებობა		
არქიტ.	მ.ჯვესელავა		პროექტირებული პროექტი		
კონსტრ.			IV სართულის გეგმა მ 1:150		
შეასრ.	მ.გრიგოლია		ნიშნულზე +10.24 ბლოკი B -C		
			სტადია	ნახაზი	ნახ.რაოდ.
			არქ.ნრ.	ა - 27	50

Primo Line

დაამ. № 2019

ბლოკი B-C
V სართულის გეგმა მ 1:150
ნიშნულზე +13.44



ექსპლიკაცია:
1. საცხოვრებელი ბინები
2. დამხმარე ფართი

საცხოვრებელი ფართი - 567.8 მ²
საზაფხულო ფართი - 75.1 მ²
დამხმარე ფართი - 91.5 მ²
სულ: - 734.4 მ²

დირექტ.	ა.კობალაძე		მრავალფუნქციური შენობა-ნაგებობა კორექტირებული პროექტი		
არქიტ.	მ.კვესელავა				
კონსტრ.			V სართულის გეგმა მ 1:150 ნიშნულზე +13.44 ბლოკი B-C		
შესრ.	მ.გრიგოლია				
			სტადია	ნახაზი	ნახ.რაოდ.
			არქ.პრ.	ა - 28	50

დაკვ. № 2019

Primo Line

ბლოკი B-C
VI სართულის გეგმა მ 1:150
ნიშნულზე +16.64

VI სართული

A ბლოკი



ექსპლიკაცია:

1. საცხოვრებელი ბინები
2. დამხმარე ფართი

საცხოვრებელი ფართი - 558.9 მ²
საზაფხულო ფართი - 75.1 მ²
დამხმარე ფართი - 91.6 მ²
სულ: - 725.6 მ²

დირექტ.	ა.კობალაძე		მრავალფუნქციური შენობა-ნაგებობა		
არქიტ.	მ.ჯვესელავა		პროექტირებული პროექტი		
კონსტრ.			VI სართულის გეგმა მ 1:150		
შეასრ.	მ.გრიგოლია		ნიშნულზე +16.64 ბლოკი B-C		
			სტადია	ნახაზი	ნახ.რაოდ.
			არქ.ჰრ.	ა - 29	50

Primo Line

დაკვ. № 2019

ბლოკი B-C
VII სართულის გეგმა მ 1:150
ნიშნულზე +19.84

VII სართული

A ბლოკი

ექსპლიკაცია:

1. საცხოვრებელი ბინები
2. დამხმარე ფართი

საცხოვრებელი ფართი - 557.8 მ²
საზაფხულო ფართი - 75.1 მ²
დამხმარე ფართი - 93.8 მ²
სულ: - 726.7 მ²

დირექტ.	ა.კობალაძე		მრავალფუნქციური შენობა-ნაგებობა			Primo Line
არქიტ.	მ.ჯვესელავა		პროექტირებული პროექტი			
კონსტრ.			VII სართულის გეგმა მ 1:150 ნიშნულზე +19.84 ბლოკი B-C			
შესრ.	მ.გრიგოლია					
			სტადია	ნახაზი	ნახ.რაოდ.	
			არქ.ნრ.	ა - 30	50	დაკვ. № 2019

ბლოკი B-C
VIII სართულის გეგმა მ 1:150
ნიშნულზე +23.04



ექსპლიკაცია:

1. საცხოვრებელი ბინები
2. დამხმარე ფართი
3. საცხოვრებელი დუპლექსები

საცხოვრებელი ფართი - 590.3 მ^2
საზაფხულო ფართი - 75,1 მ^2
დამხმარე ფართი - 75.0 მ^2
სულ: - 740.4 მ^2

დირექტ.	კ.კობალაძე		მრავალფუნქციური შენობა-ნაგებობა კორექტირებული პროექტი		
არქიტ.	მ.კვესელავა				
კონსტრ.			VIII სართულის გეგმა მ 1:150 ნიშნულზე +23.04 ბლოკი B		
შეასრ.	მ.გრიგოლია				
			სტადია	ნახაზი	ნახ.რაოდ.
			არქ.პრ.	ა - 31	50

Primo Line

დაკვ. № 2019

ბლოკი B-C
IX სართულის გეგმა მ 1:150
ნიშნულზე +26.24

IX სართული

A ბლოკი

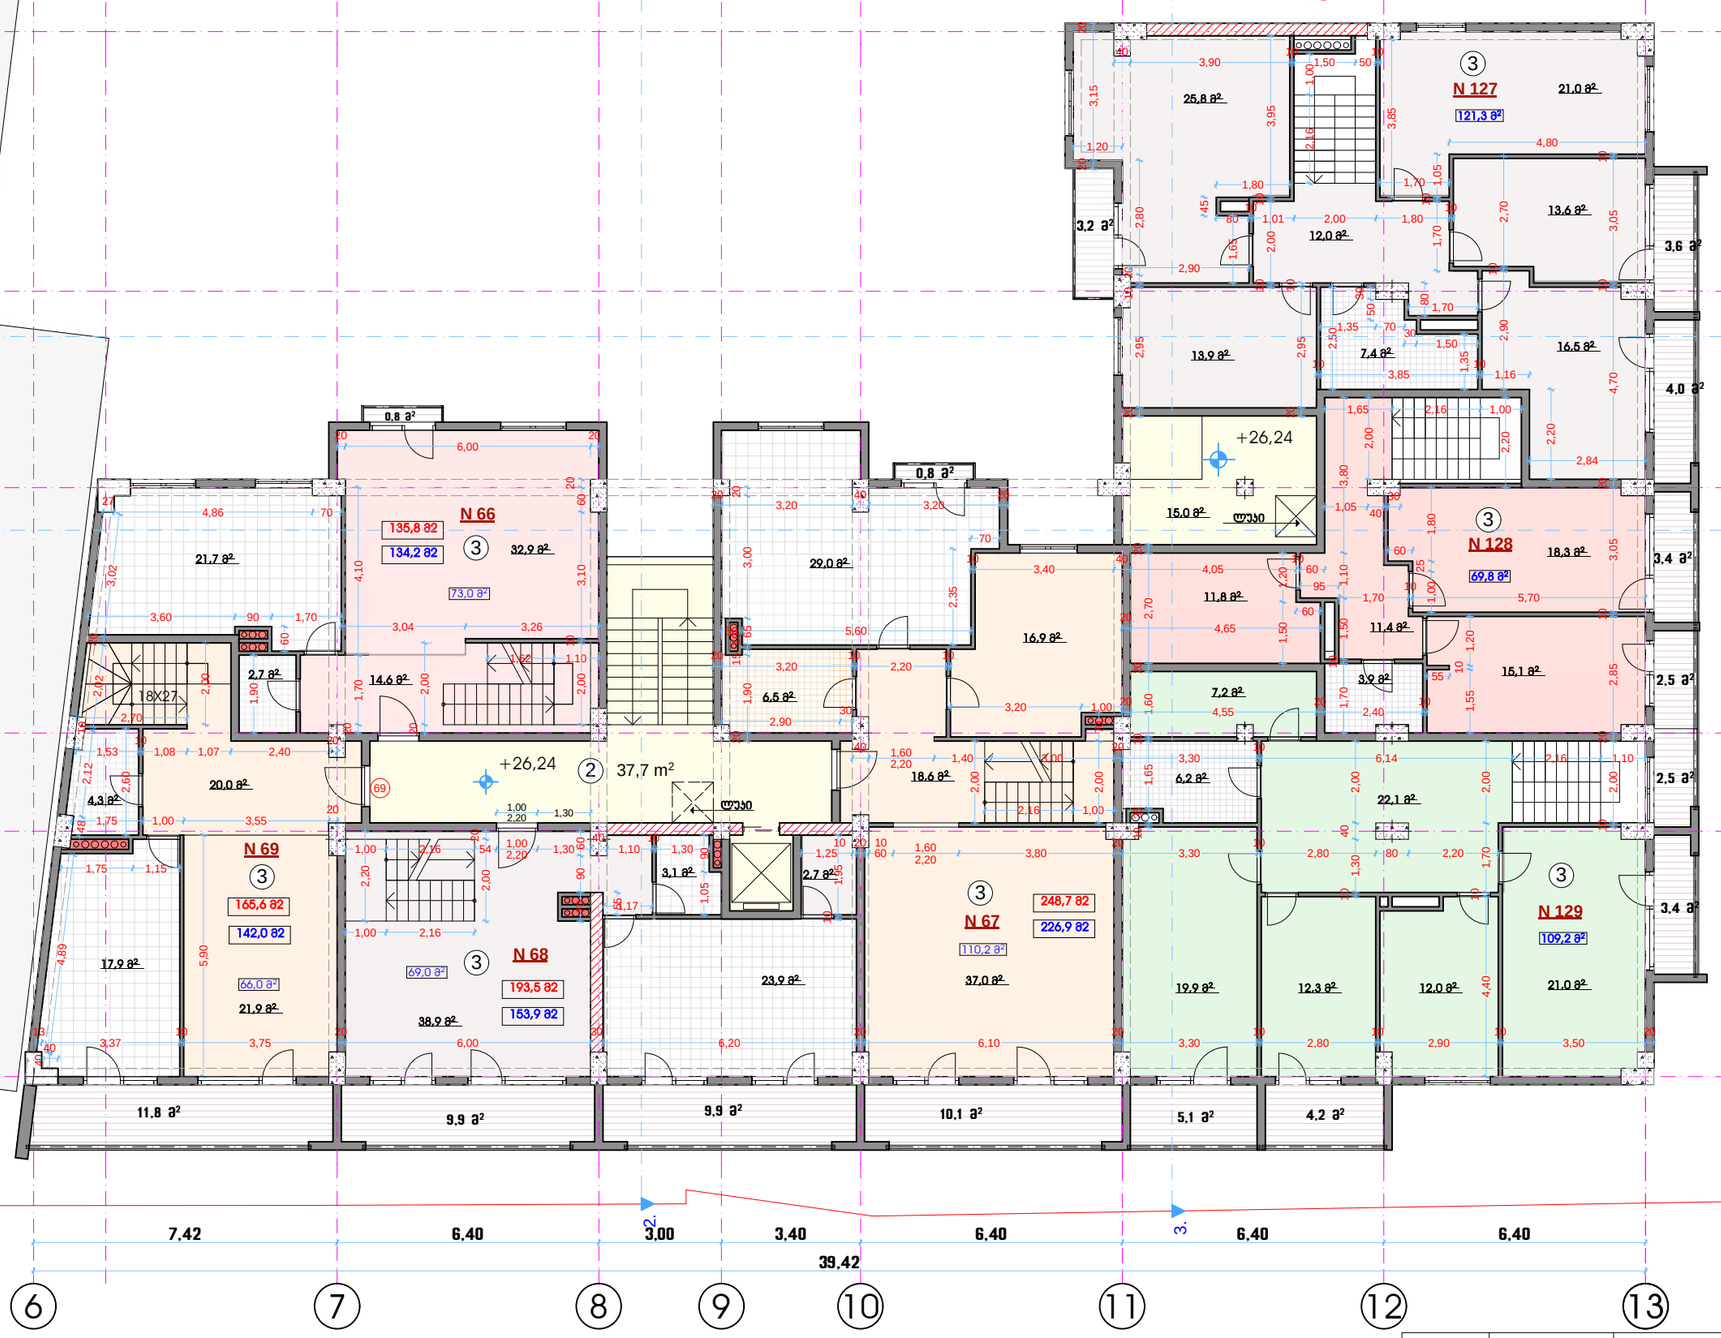

ექსპლიკაცია:

1. საცხოვრებელი ბინები
2. დამხმარე ფართი
3. საცხოვრებელი დუპლექსები

საცხოვრებელი ფართი - 618.5 მ²
საზაფხულო ფართი - 75.1 მ²
დამხმარე ფართი - 52.7 მ²
სულ: - 746.3 მ²

დირექტ.	ს.კობალაძე		მრავალფუნქციური შენობა-ნაგებობა			
არქიტ.	მ.ჯვესელავა		პროექტირებული პროექტი			
კონსტრ.			IX სართულის გეგმა მ 1:150			
შესრ.	მ.გრიგოლია		ნიშნულზე +26.24 ბლოკი B			
			სტადია	ნახაზი	ნახ.რაოდ.	
			არქ.ნრ.	ა - 32	50	დაკვ. № 2019

ბლოკი B-C
X სართულის გეგმა მ 1:150
ნიშნულზე +29.44

A ბლოკი

ექსპლიკაცია:

2. დამხმარე ფართი
3. საცხოვრებელი დუპლექსები

საცხოვრებელი ფართი - 338.8 მ²
საზაფხულო ფართი - 43.2 მ²
დამხმარე ფართი - 12.1 მ²
სულ: - 394.1 მ²

დირექტ.	ა.პობალაძე		მრავალფუნქციური შენობა-ნაგებობა			Primo Line
არქიტ.	მ.ჯვესელავა		პროექტირებული პროექტი			
პონსტრ.			X სართულის გეგმა მ 1:150			
შესარ.	მ.გრიგოლია		ნიშნულზე +29.44 ბლოკი B-C			
			სტადია	ნახაზი	ნახ.რაოდ.	
			არქ.ნახ.	ა - 33	50	დაკვ. № 2019

ბლოკი B
სახურავის გეგმა მ 1:150
ნიშნულზე +32.64

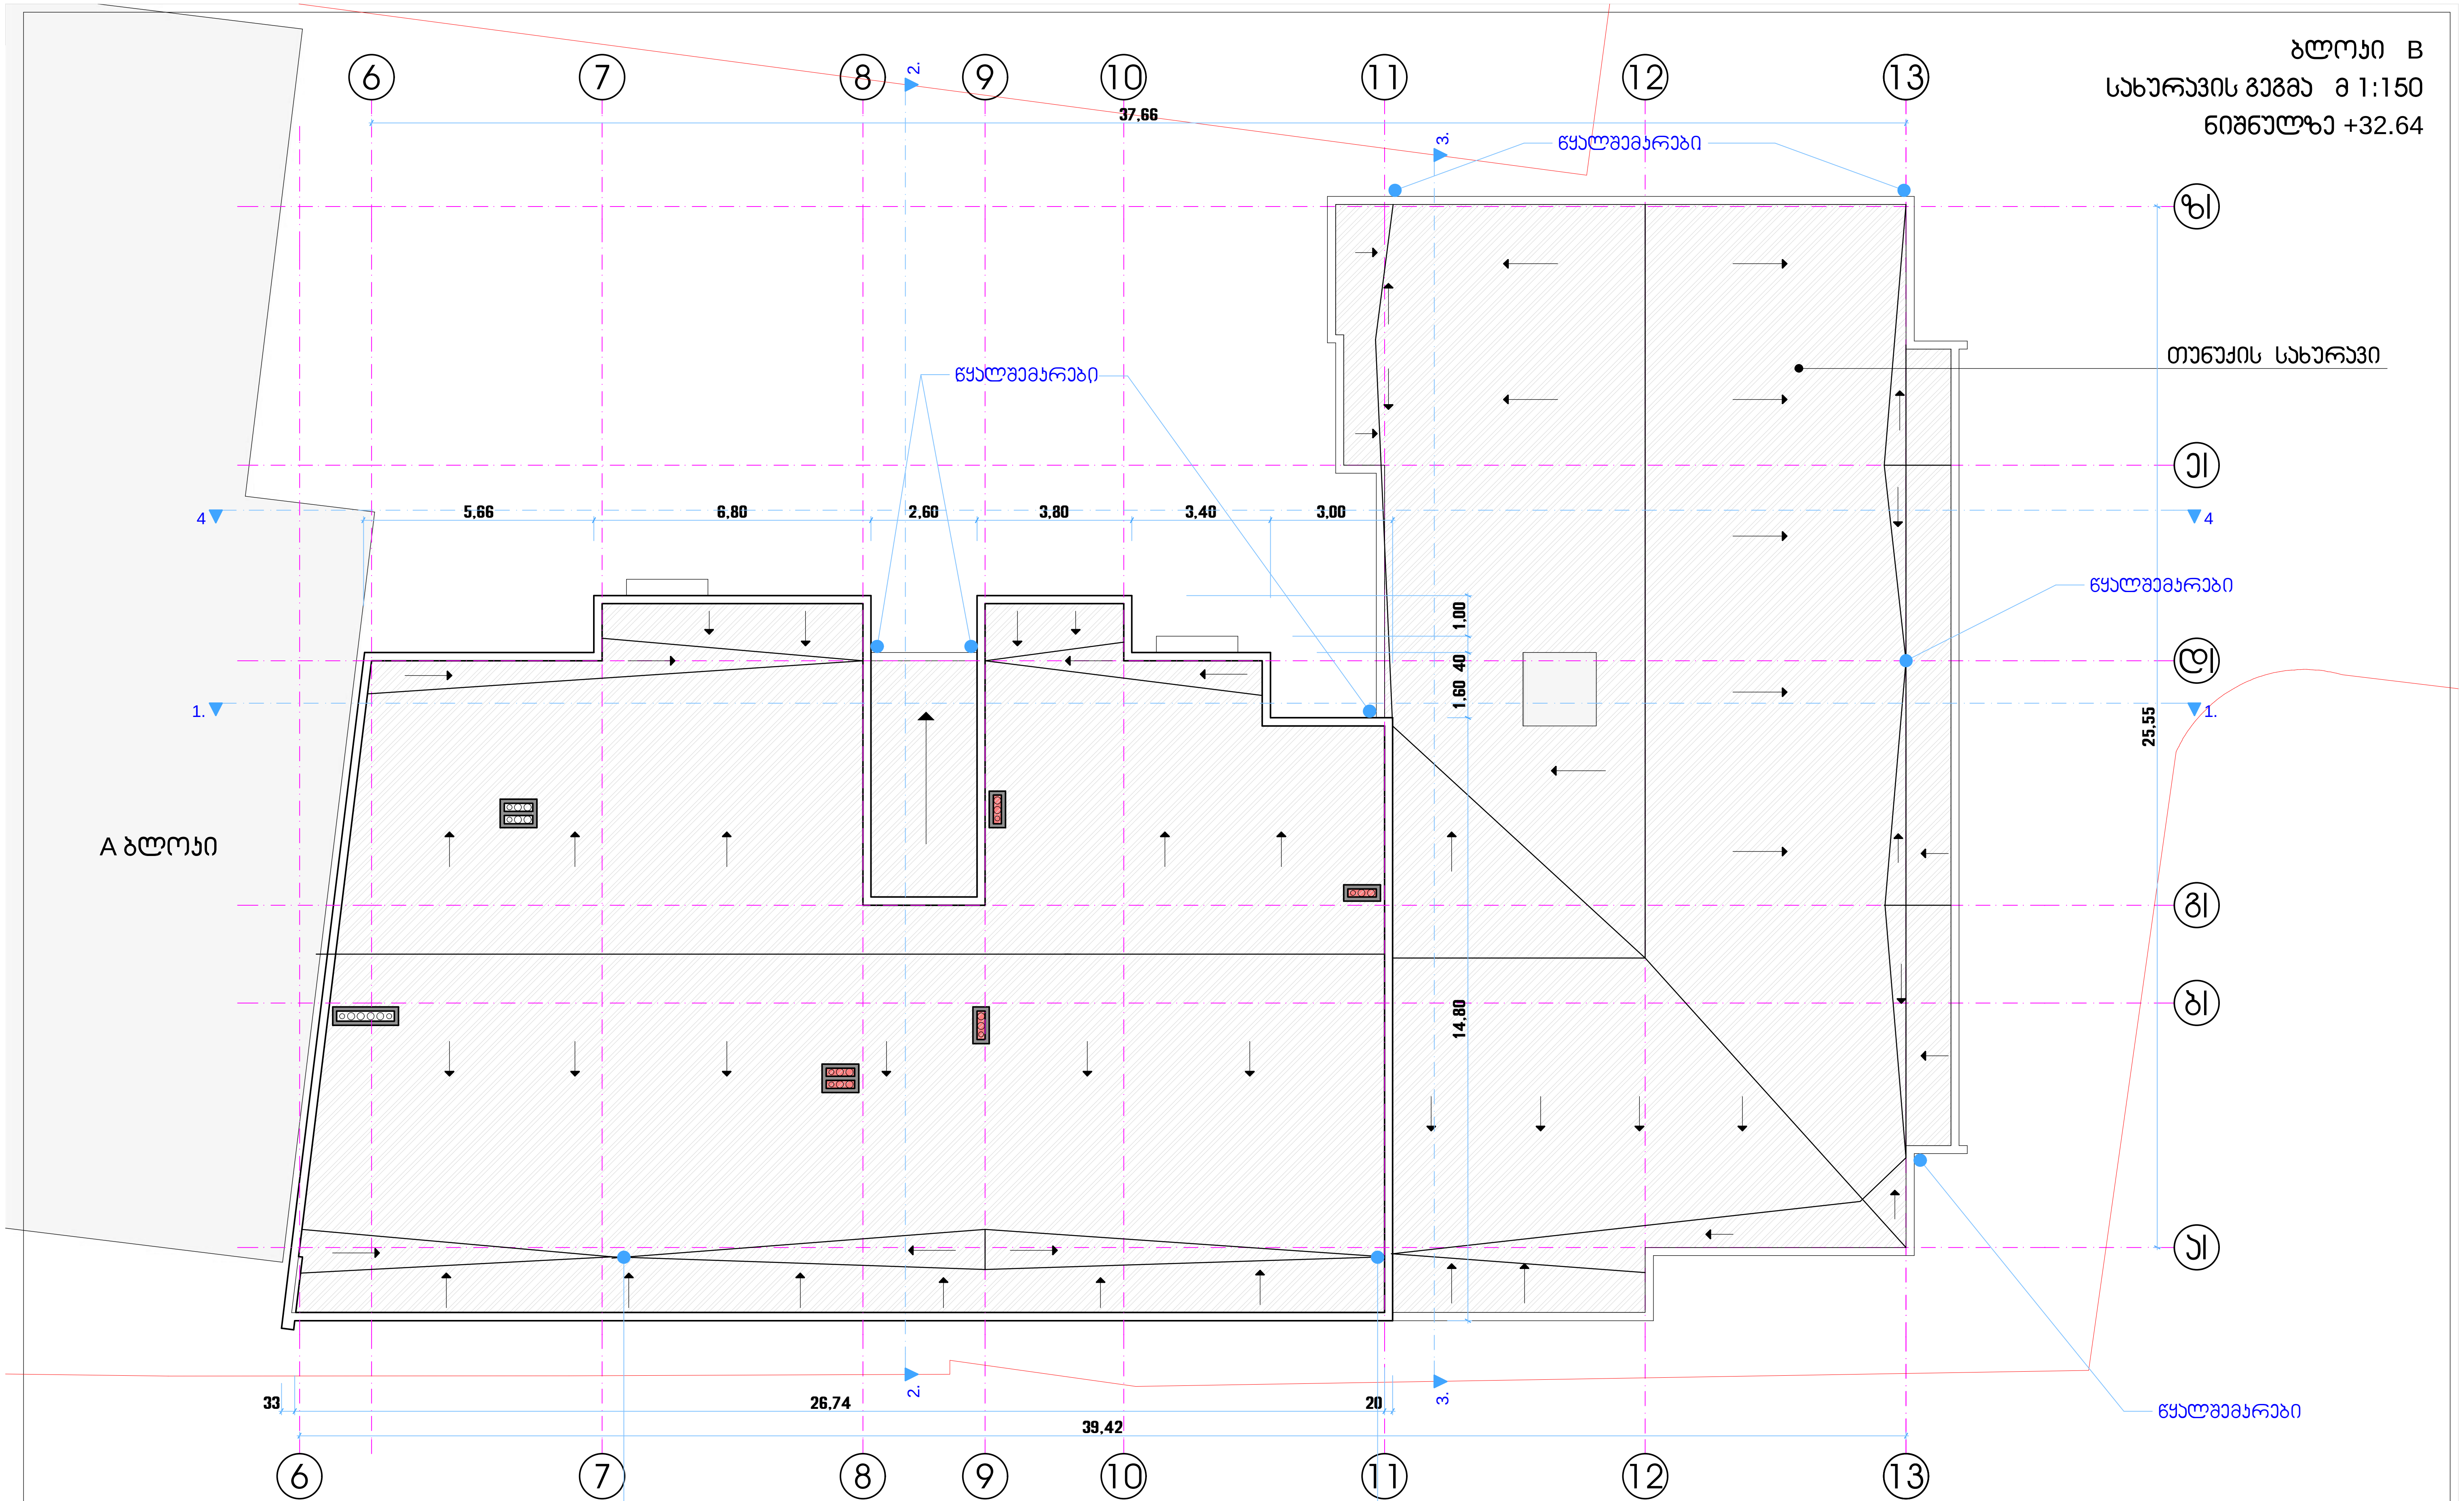

დირექტ.	ა.კობალაძე		მრავალფუნქციური შენობა-ნაგებობა კორექტირებული პროექტი	
არქიტ.	მ.კვესელავა			
კონსტრ.			სახურავის გეგმა მ 1:150 ნიშნულზე +32.64 ბლოკი B-C	Primo Line
შესრ.	მ.გრიგოლია			

სტადია	ნახაზი	ნახ.რაოდ.		
არქ.პრ.	ა - 34	50	დავ. №	2019

-III სართულის გეგმა მ 1:150
ნიშნულზე -8.96



მრავალფუნქციური შენობა-ნაგებობა არქიტექტურული პროექტი	Primo Line
-III სართულის გეგმა მ 1:150 ნიშნულზე -8.96 ბლოკი A-B-C	
სტადია / ნახაზი / ნახ.რაოდ.	დამკვ. № / 2019
არქ.პრ. / ა - 35 / 50	