
ᲐᲖᲠᲝᲕᲘᲗᲘ ᲭᲠᲘᲚᲘ 1 - 1

Მ. 1 : 100

±0.00 = 398.94


0 1 2 3 4 5

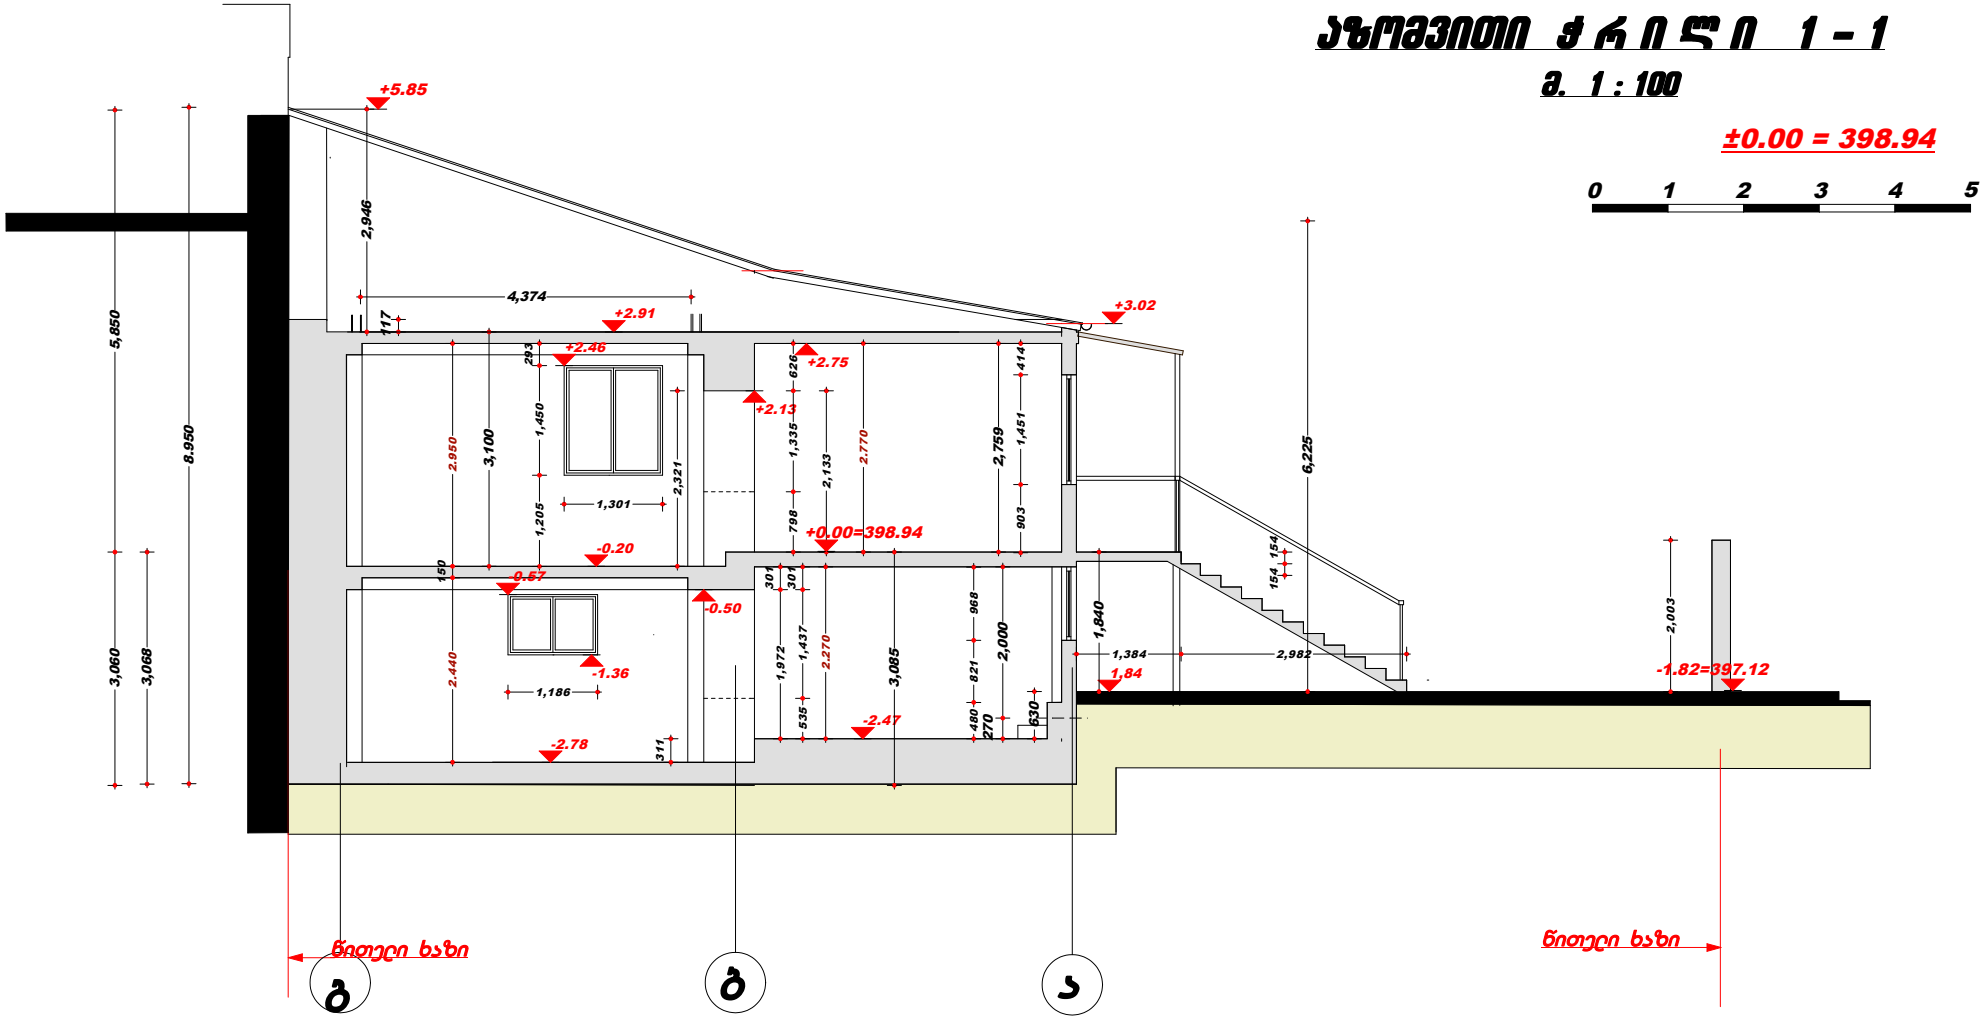

არქიტექტორი გ.ლეკანოიძე

პროფილი 1-1

მ. 1 : 100

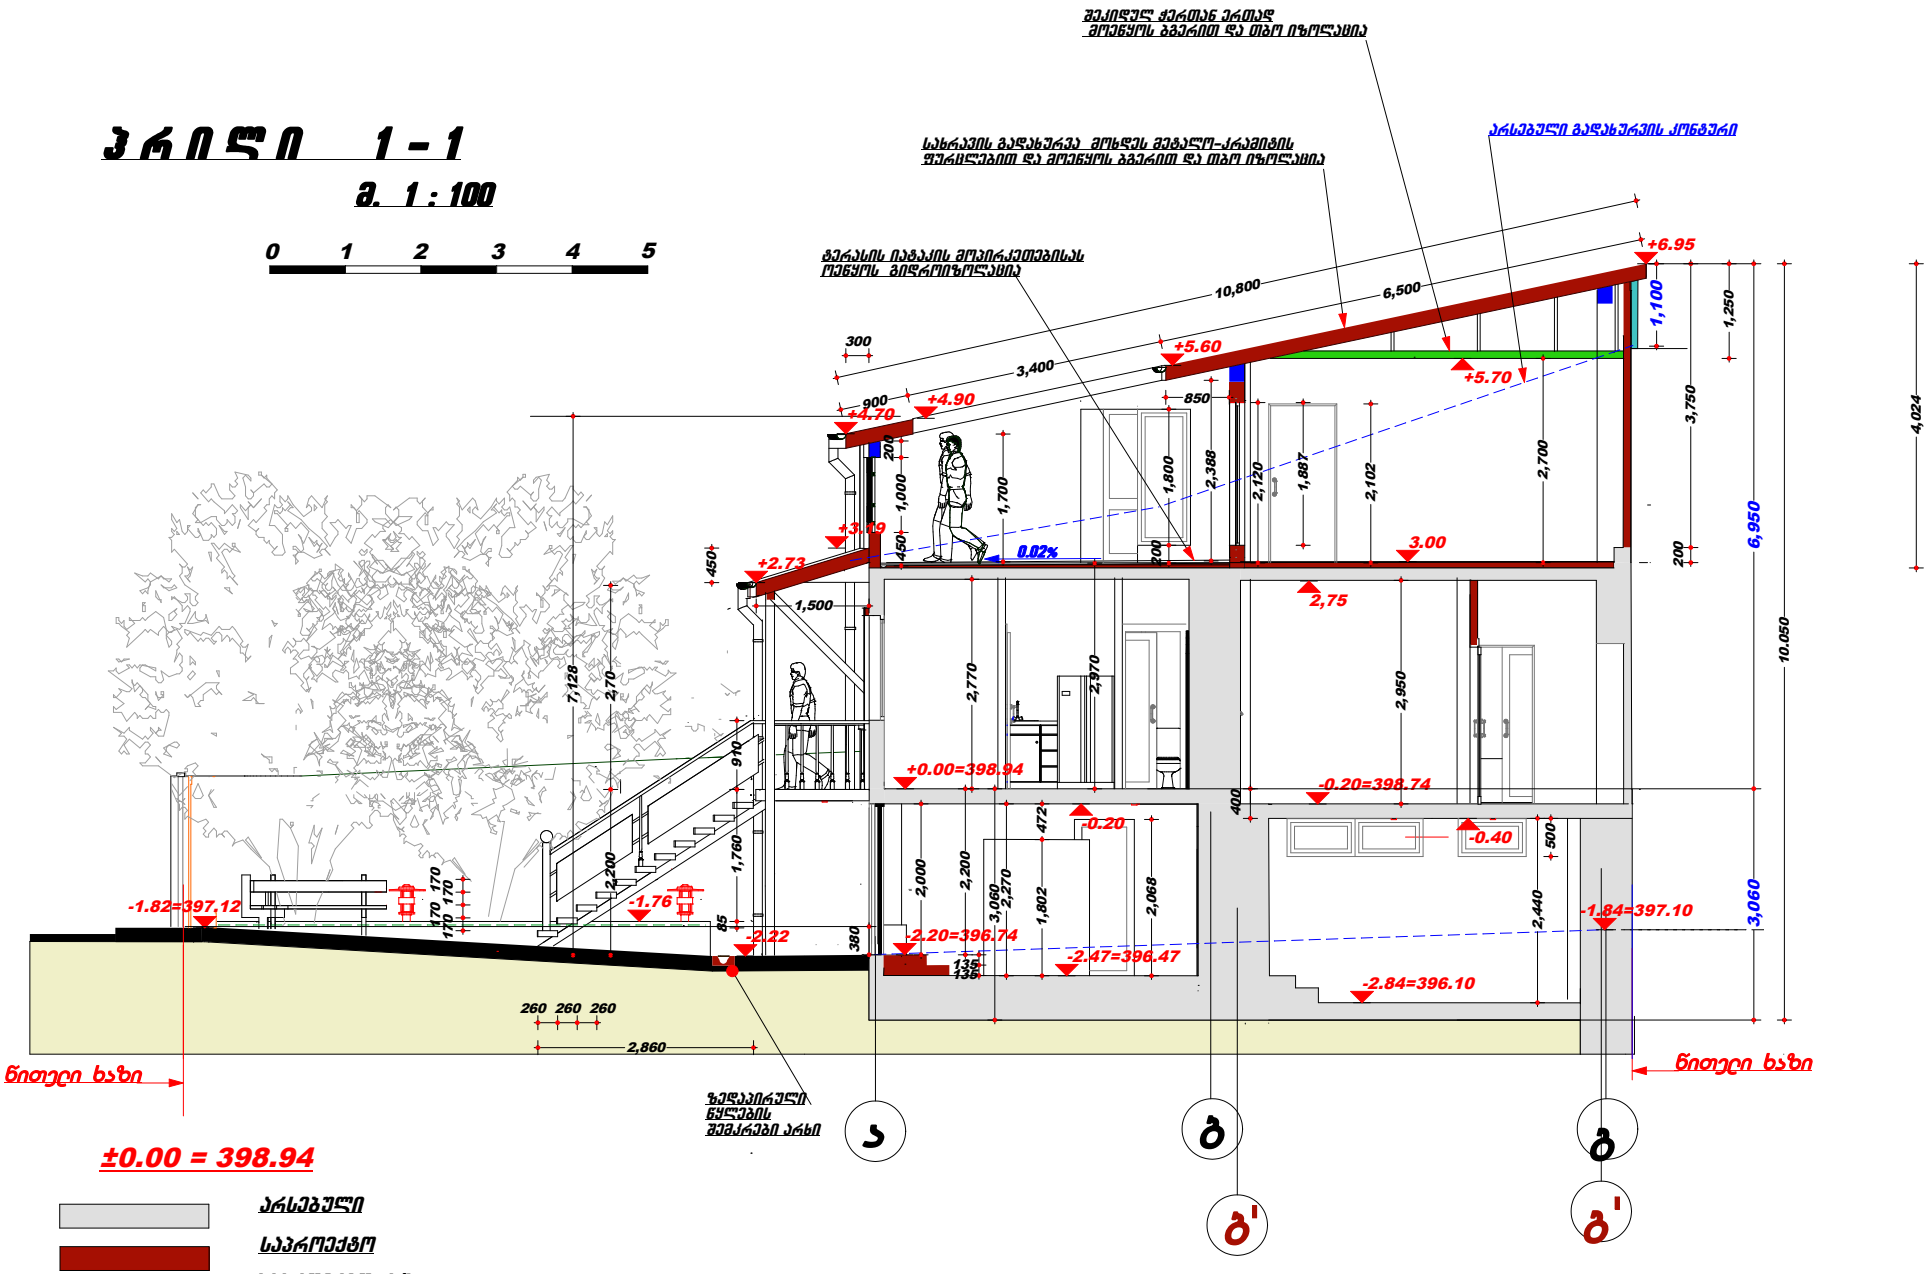


არქიტექტორი გ.დეკანოიძე

ჭრილი 2-2


მ. 1 : 100

0 1 2 3 4 5

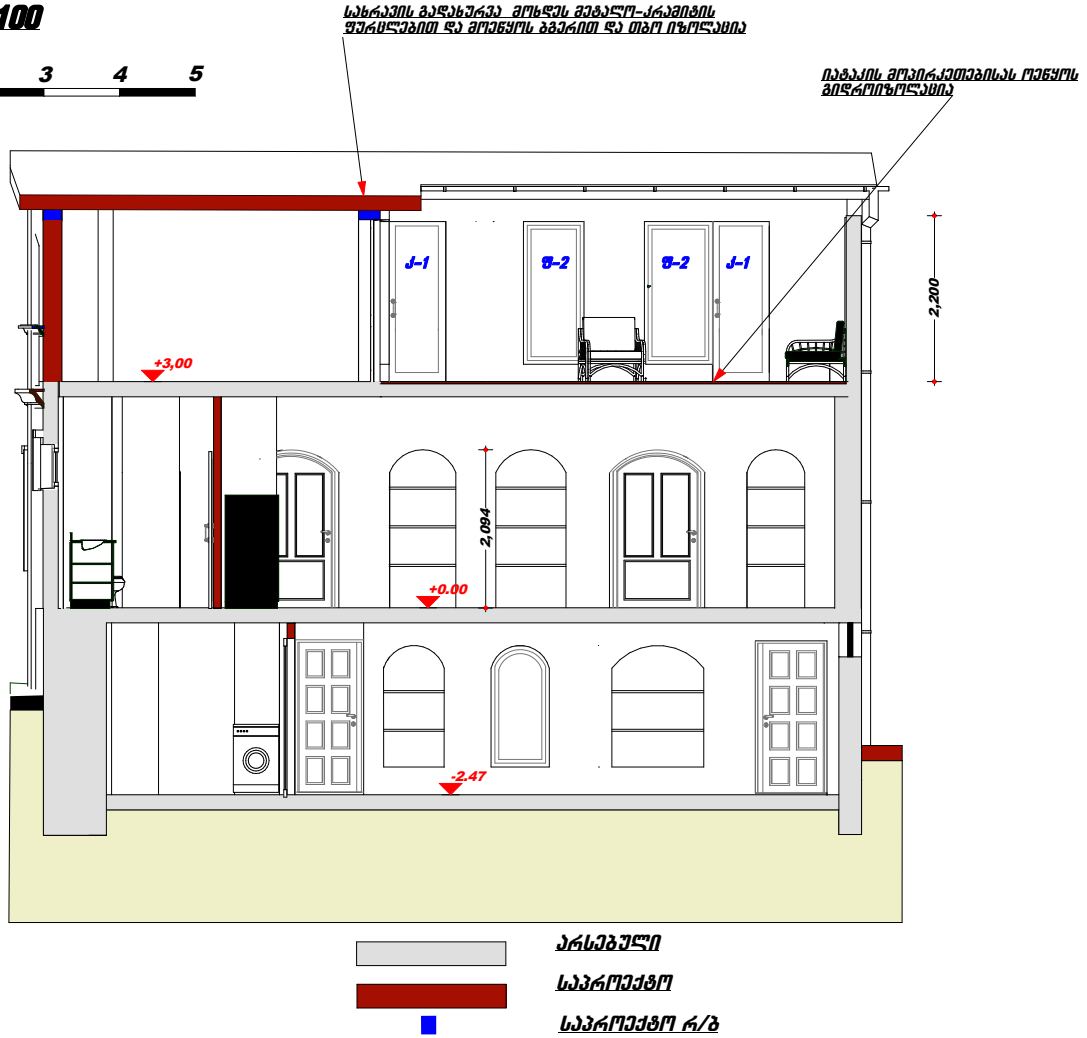


არქიტექტორი გ.დეკანოიძე


მინაბლოკი / 2 ცალი /

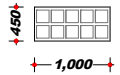


ფ - 2 / 2 ცალი /

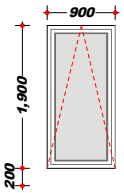


კ - 1 / 2 ცალი /

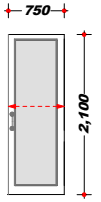


ფ - 1 / 2 ცალი /

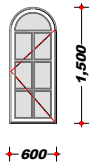

ფ - 3 / 1 ცალი /

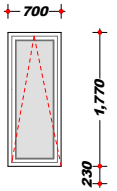


კ - 2 / 1 ცალი /

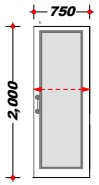


ჭრილი 3 - 3


მ. 1 : 100


0 1 2 3 4 5

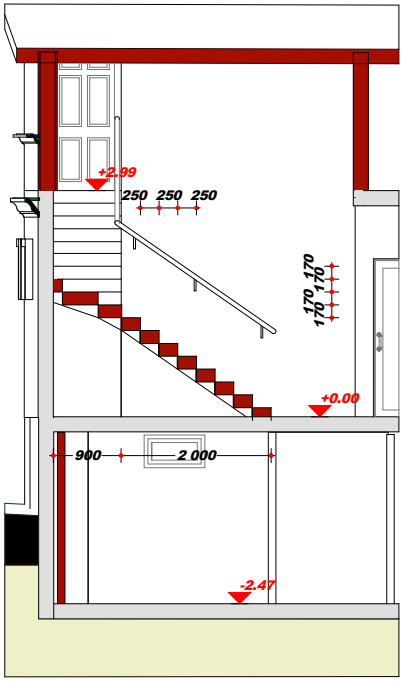

კ - 2 /1 ცალი /

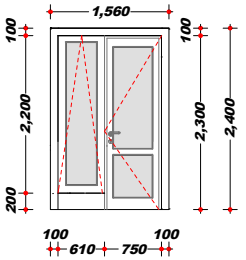

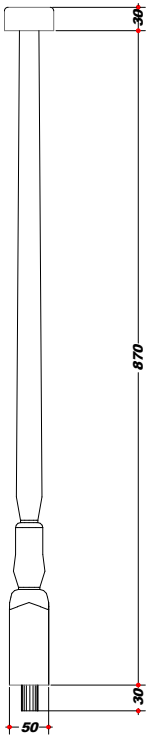

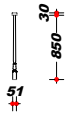

არსებული

საპროექტო

საპროექტო რ/ბ

არქიტექტორი გ.დეკანოიძე