ფასადი 1-13



შენიშვნები:

შემოწმება	თარიღი	დასახელება

პროექტის დასახელება

მრავალფუნქციური კომპლექსი

არქიტექტურული ნაწილი

ქ. თბილისი, სოფელი დიდიმი, დიდი დიდომი

ს/კ: 01.72.14.035.802

DRAWING TITLE

ფასადი 1-13

თარიღი	მასშტაბი	ფურცლის ზომა
2019წ	1:150	2.

პროექტი	ფურცლის№	ნახაზი	შემოწმება

დამკვეთი :

შპს „ჯი-ბი-ჯი"

შპს „ჯი-ბი-ჯი" ს/კ 400177642

არქიტექტორი	დ. ბეროძაძე	_____	2019წ
შესრულება/ შემოწმება	თ. ბებიაშვილი	_____	2019წ
შესრულება/ შემოწმება	თ. მჭედლიანი	_____	2019წ

ფასადი კ-ა



0 10m 15m 20m

შენიშვნები:

შეცდომა	თარიღი	დახახლება

პროექტის დასახელება

მრავალფუნქციური კომპლექსი

არქიტექტურული ნაწილი

ქ. თბილისი, სოფელი დიღომი, დიდი დიღომი

ს/კ: 01.72.14.035.802

DRAWING TITLE

ფასადი კ-ა

თარიღი	მასშტაბი	ფურცლის ზომა
2019წ	1:150	2.

პროექტი	ფურცლის №	ნახაზი	შეცდომა

დამკვეთი :

შპს „ჯი-ბი-ჯი"

შპს „ჯი-ბი-ჯი" ს/კ 400177642

დირექტორი	დ. ბიორბაძე	-----	2019წ
შესრულა/ შესწორება	თ. ბიბიაშვილი	-----	2019წ
შესრულა/ შესწორება	თ. მჭედლიანი	-----	2019წ

ფასადი 13-1



შენიშვნები:

შეცვლა	თარიღი	დახასიათება

პროექტის დასახელება

მრავალფუნქციური კომპლექსი

არქიტექტურული ნაწილი

ქ. თბილისი, სოფელი დიღომი, დიდი დიღომი

ს/კ: 01.72.14.035.802

DRAWING TITLE

ფასადი 13-1

თარიღი	მასშტაბი	ფურცლის ზომა
2019წ	1:150	2.

პროექტი	ფურცლის№	ნახაზი	შეცვლა

დამკვეთი :

შპს „ჯი-ბი-ჯი"

შპს „ჯი-ბი-ჯი" ს/კ 400177642

დირექტორი	დ. ბიღორბაძე	_____	2019წ
შესრულა/ შესწორება	თ. ბიბიაშვილი	_____	2019წ
შესრულა/ შესწორება	თ. მჭედლიანი	_____	2019წ

ფასადი ა-კ

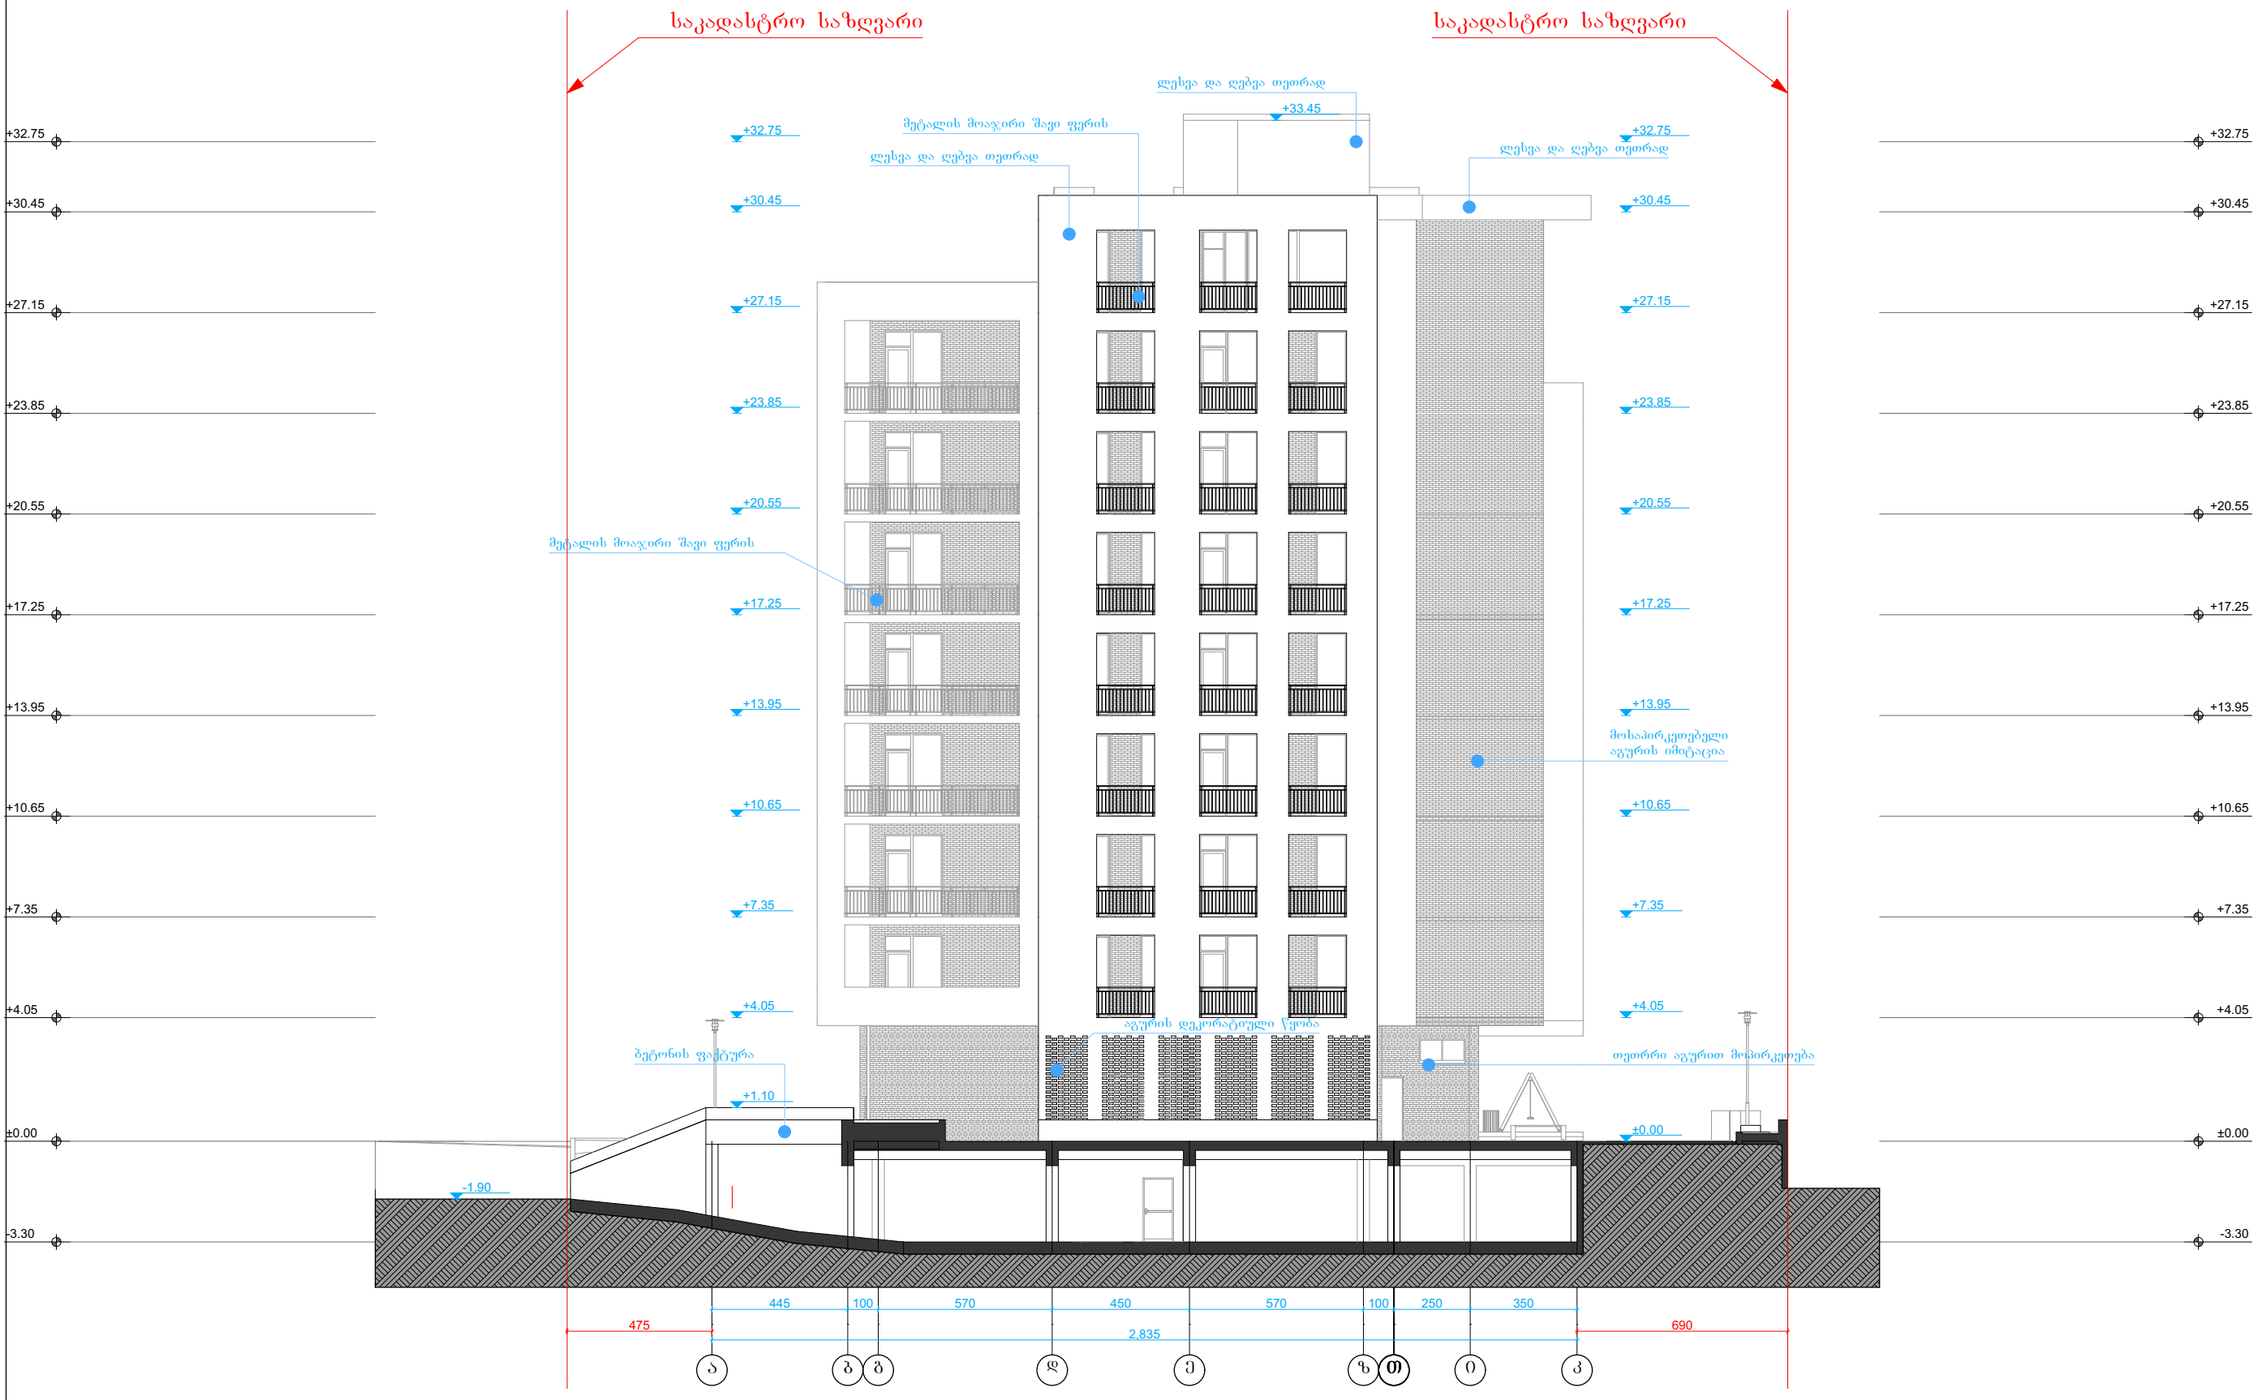

შენიშვნები:

შეცდომა	თარიღი	დახახელება

პროექტის დასახელება
მრავალფუნქციური კომპლექსი
არქიტექტურული ნაწილი

ქ. თბილისი, სოფელი დიღომი, დიდი დიღომი

ს/კ: 01.72.14.035.802

DRAWING TITLE

ფასადი ა-კ

თარიღი	მასშტაბი	ფურცლის ზომა
2019წ	1:150	2.

პროექტი	ფურცლის№	ნახაზი	შეცდომა

დამკვეთი :
შპს „ჯი- ბი- ჯი"

შპს „ჯი- ბი- ჯი" ს/კ 400177642

დირექტორი	დ. ბიორკაძე	_____	2019წ
შესრულა/ შეამოწმა	თ. ბიზიაშვილი	_____	2019წ
შესრულა/ შეამოწმა	თ. ცხელიანი	_____	2019წ