
ჭრილი 2-2 მ. 1:100

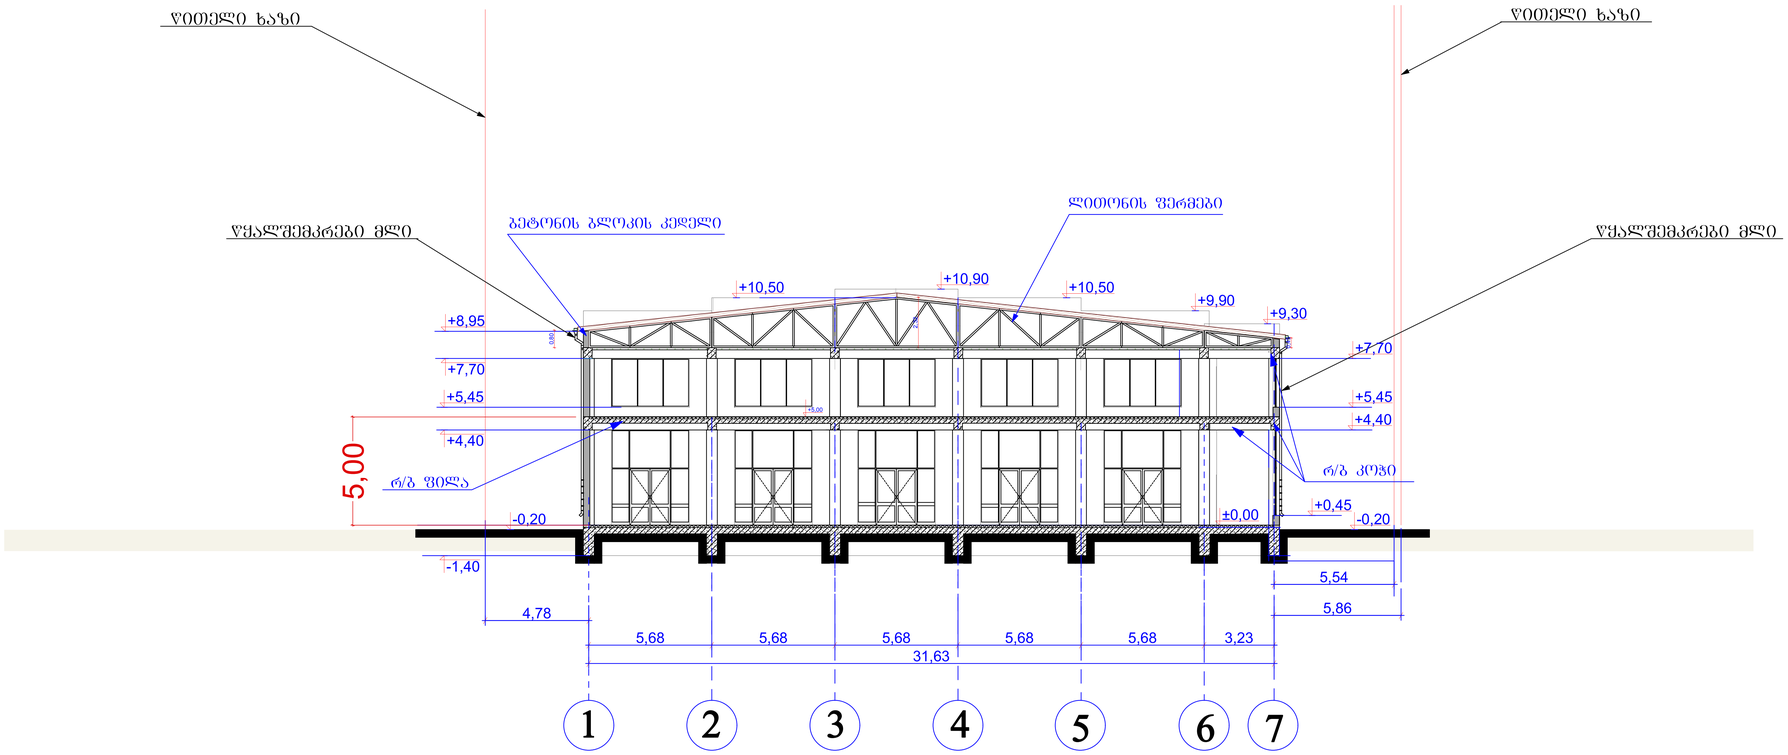

შენიშვნა:
1. ნიშნულები და ზომები მოცემულია მეტრებში

დირექტორი		რ. ცოტაძე	შპს დირ-51	დამკვეთი	ვაჟა ივანიშვილი
				საპროექტო ობიექტი	საყოფაბი
არქიტექტორი		ცოტაძე		ობიექტის მისამართი	ქალაქი ობილისი, ლახოს ქუჩის მიმდებარედ, ქ. ობილისის, ქუჩა სერგეი ლახო, მიმდებარედ (ნაკვეთი 19/082)
				ნაწილი: არქიტექტურული	თარიღი- 27.01.2019
				ჭრილი 2-2	ლიტ. მ.მ / ფურც. / რაოდ. / მას'შტ. 1:100

ჭრილი 4-4 მ. 1:100

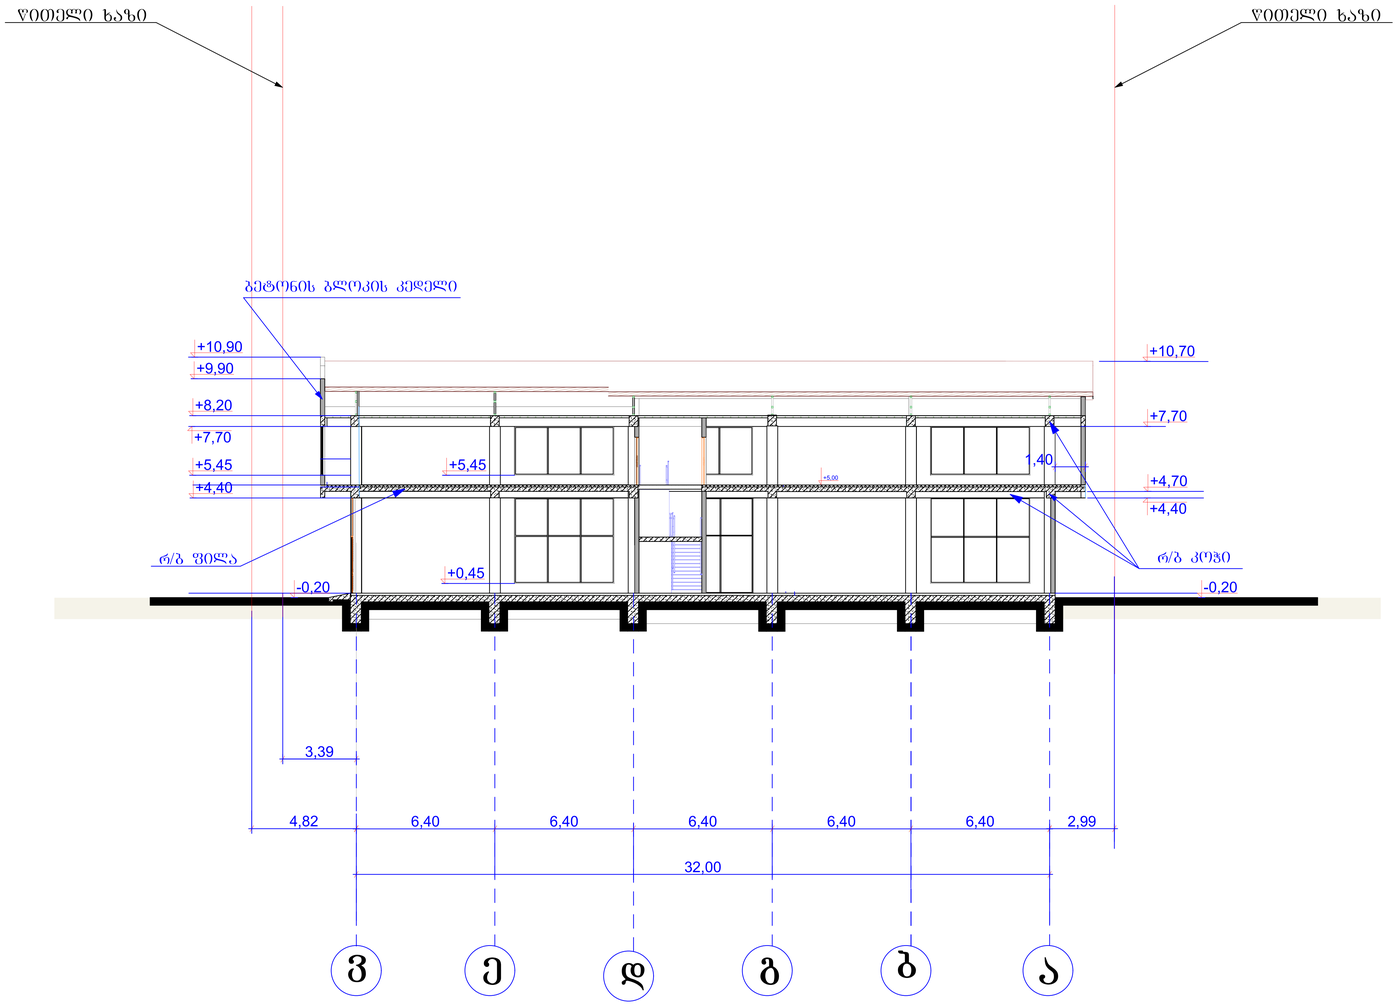

შენიშვნა:
1. ნიშნულები და ზომები მოცემულია მეტრებში

დირექტორი		რ. ცოტაძე	შ.პ.ს დირ-51	დამკვეთი	ვაჟა ივანიშვილი
				საპროექტო ობიექტი	საწყობი
არქიტექტორი		ცოტაძე		ობიექტის მისამართი	ქალაქი ობილისი, ლახოს ქუჩის მიმდებარედ, ქ. ობილისი, ქუჩა სპორტი ლახო, მიმდებარედ (ნაკვეთი 19/082)
				ნაწილი: არქიტექტურული	თარიღი- 27.01.2019
				ჭრილი 4-4	ლიტ. ფურც. რაოდ. მას'შტ. ტ.მ 1:100