ქალაქი თბილისი, კუმისის შესახვევი №33, ნაკვეთი №01.16.06.055.004

ბიორგი სულხანიშვლის საცხოვრებელი სახლების რეკონსტრუქციის პროექტი

ჭრილი 1-1. მ 1:100 (ანაზომი)

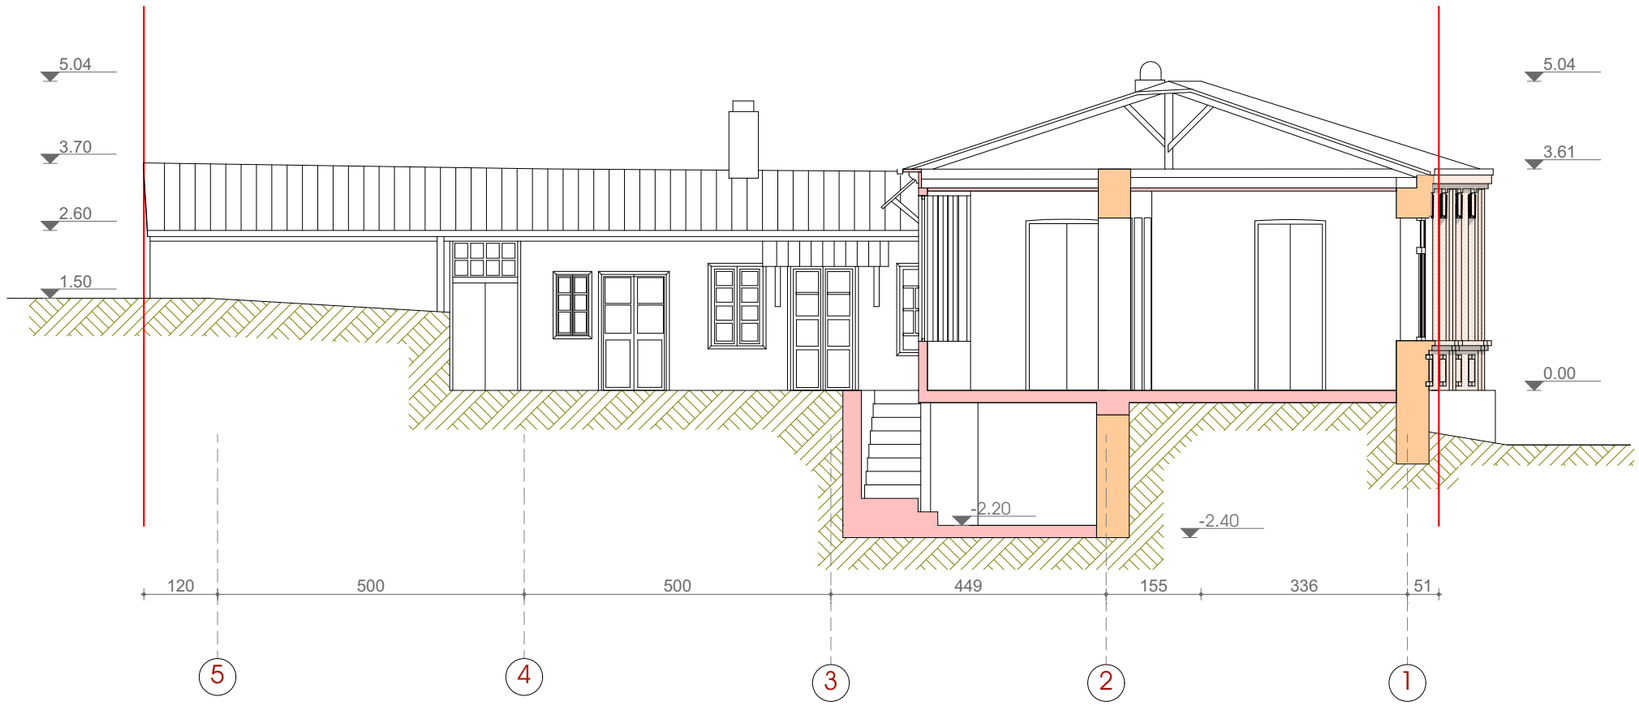

ფორმატი A-3

თბილისი-2018

ნაკვეთის №

ექსპლიკაცია

პირობითი ნიშნები

არსებული კედელი

სადემონტაჟო კედელი

ღერძის ხაზი

საპროექტო საზღვარი

0.00 არქიტექტურული ნიშნული

შენიშვნები

შენობის 0.00 ნიშნული შეესაბამება აბსოლიტურ ნიშნულს 442.50

დამკვეთი:

ბიორგი სულხანიშვილი

პრ. სახელწოდება:

ბიორგი სულხანიშვილის საცხოვრებელი სახლების რეკონსტრუქციის პროექტი

მისამართი:

ქალაქი თბილისი, კუმისის შესახვევი №33

თანამდებობა	გვარი	ხელმოწერა
დირექტორი	ზ. მათიაშვილი	
არქიტექტორი	ლ. მათიაშვილი	
არქიტექტორი	ლ. მათიაშვილი	
დაამუშავა	ლ. მათიაშვილი	
დაამუშავა		

შ.პ.ს
სტუდია პლანშეტი

მისამართი:
ქ. თბილისი,
ტყვარჩელის ქუჩა N2

თარიღი	2018
მასშტაბი	

ნახაზი:

სტადია	ფურცელი	ფურცლები
პ.		

ქალაქი თბილისი, კუმისის შესახვევი №33, ნაკვეთი №01.16.06.055.004

გიორგი სულხანიშვილის სასხოვრებელი სახლების რეკონსტრუქციის პროექტი

ჭრილი 2-2. მ 1:100 (ანაზომი)

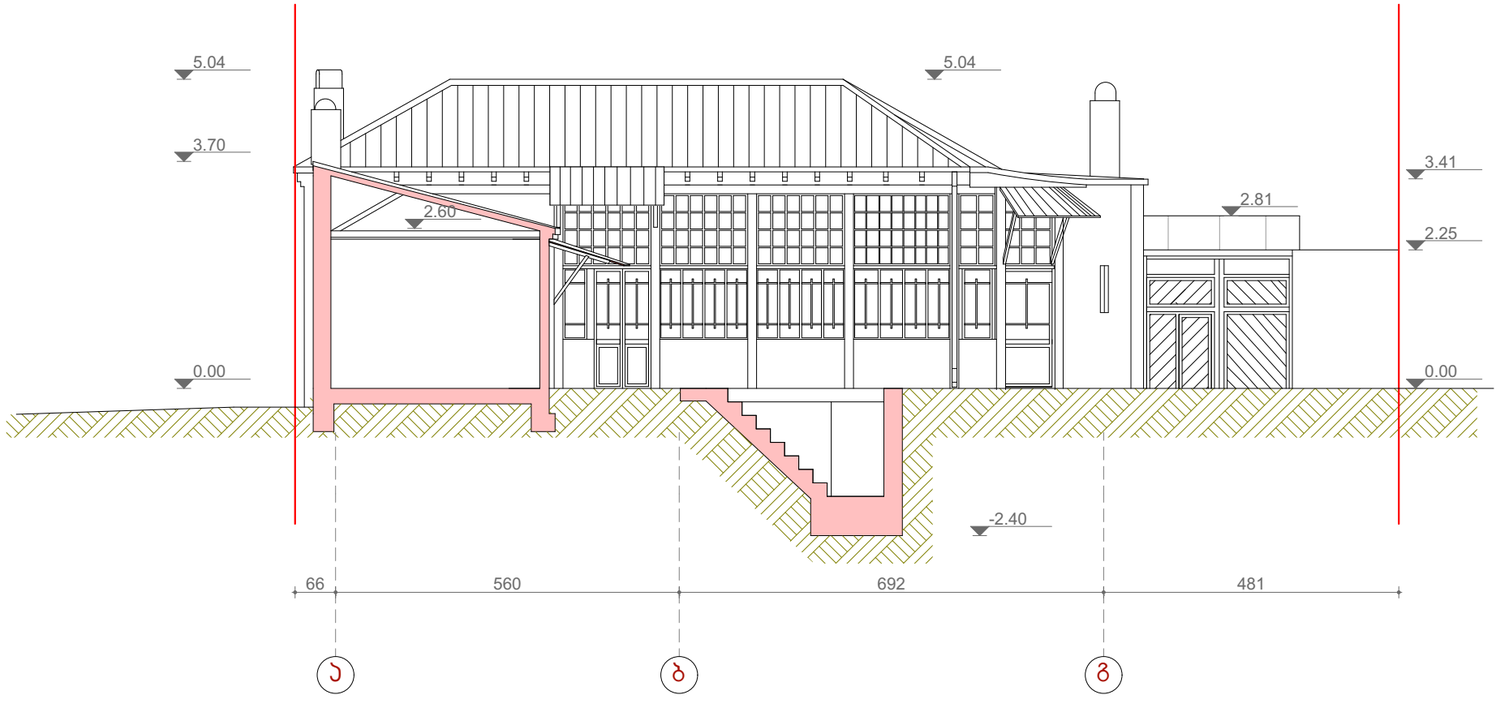

ფორმატი A-3

თბილისი-2018

ნაკვეთის №

ექსპლიკაცია

პირობითი ნიშნები

- არსებული კედელი
- სადემონტაჟო კედელი
- ღერძის ხაზი
- საკადასტრო საზღვარი
- 0.00 არქიტექტურული ნიშნული

შენიშვნები

შენობის 0.00 ნიშნული შეესაბამება აბსოლიტურ ნიშნულს 442.50

დამკვეთი:
გიორგი სულხანიშვილი

პრ. სახელწოდება:
გიორგი სულხანიშვილის სასხოვრებელი სახლების რეკონსტრუქციის პროექტი

მისამართი:
ქალაქი თბილისი, კუმისის შესახვევი №33

თანამდებობა	გვარი	ხელმოწერა
დირექტორი	ზ. მათიაშვილი	
არქიტექტორი	ლ. მათიაშვილი	
არქიტექტორი	ლ. მათიაშვილი	
დამმუშავა	ლ. მათიაშვილი	
დამმუშავა		

შ.პ.ს
სტუდია პლანშეტი

მისამართი:
ქ. თბილისი, ტყვარჩელის ქუჩა N2

თარიღი	2018
მასშტაბი	

ნახაზი:

სტადია	ფურცელი	ფურცლები
პ.		

ქალაქი თბილისი, კუმისის შესახვევი №33, ნაკვეთი №01.16.06.055.004

გიორგი სულხანიშვლის საცხოვრებელი სახლების რეკონსტრუქციის პროექტი

ჭრილი 1-1. მ 1:100 (საპროექტო)

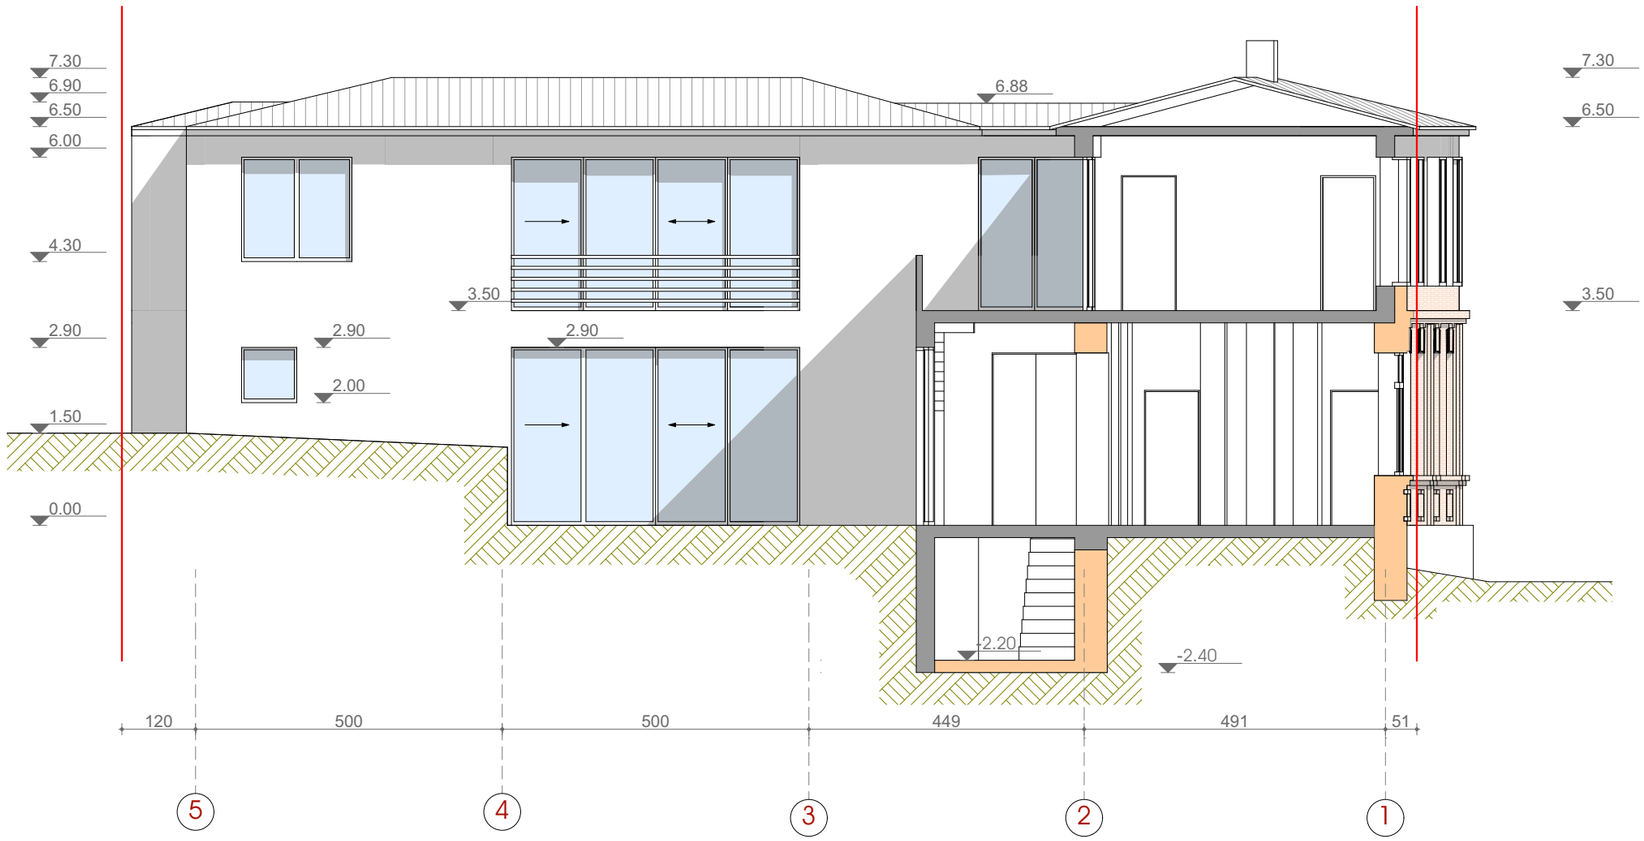

ფორმატი A-3

თბილისი-2018

ნაკვეთი №

ექსპლიკაცია

პირობითი ნიშნები

არსებული ქედელი

საპროექტო ქედელი

ღერძის ხაზი

საკადასტრო საზღვარი

0.00 არქიტექტურული ნიშნული

შენიშვნები

შენობის 0.00 ნიშნული შეესაბამება აბსოლიტურ ნიშნულს 442.50

დამკვეთი:

გიორგი სულხანიშვილი

პრ. სახელწოდება:

გიორგი სულხანიშვლის საცხოვრებელი სახლების რეკონსტრუქციის პროექტი

მისამართი:

ქალაქი თბილისი, კუმისის შესახვევი №33

თანამდებობა	გვარი	ხელმოწერა
დირექტორი	ზ. მათიაშვილი	
არქიტექტორი	ლ. მათიაშვილი	
არქიტექტორი	ლ. მათიაშვილი	
დაამუშავა	ლ. მათიაშვილი	
დაამუშავა		

შ.პ.ს
სტუდია პლანშეტი

მისამართი:
ქ. თბილისი,
ტყვარჩელის ქუჩა N2

თარიღი	2018
მასშტაბი	

ნახაზი:

სტადია	ფურცელი	ფურცლები
პ.		

ქალაქი თბილისი, კუმისის შესახვევი №33, ნაკვეთი №01.16.06.055.004

გიორგი სულხანიშვილის საცხოვრებელი სახლების რეკონსტრუქციის პროექტი

ჭრილი 2-2. მ 1:100 (საპროექტო)

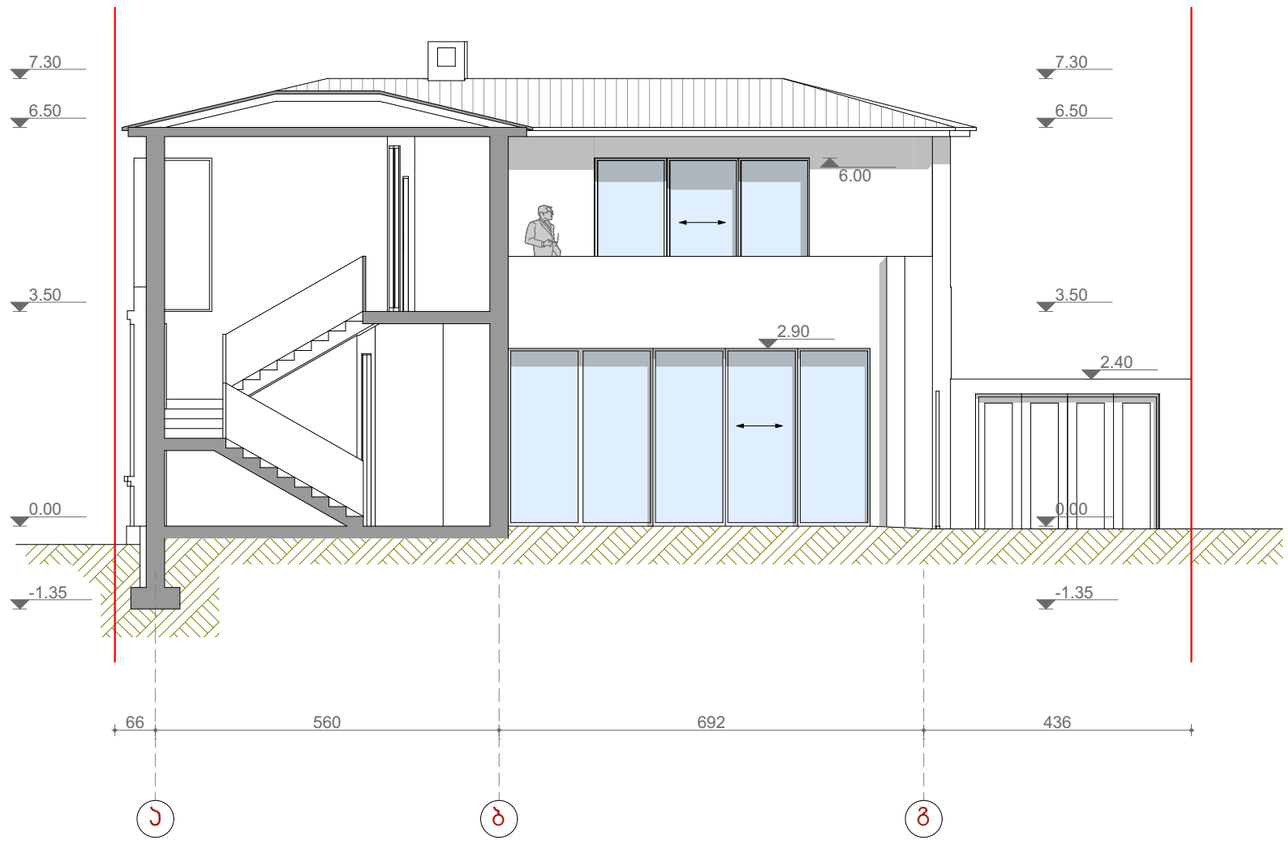

ფორმატი A-3

თბილისი-2018

ნაკვეთი №

ექსპლიკაცია

პირობითი ნიშნები

არსებული ქედელი

საპროექტო ქედელი

ღერძის ხაზი

საპატასტრო საზღვარი

0.00 არქიტექტურული ნიშნული

შენიშვნები

შენობის 0.00 ნიშნული შეესაბამება აბსოლიტურ ნიშნულს 442.50

დამკვეთი:

გიორგი სულხანიშვილი

პრ. სახელწოდება:

გიორგი სულხანიშვილის საცხოვრებელი სახლების რეკონსტრუქციის პროექტი

მისამართი:

ქალაქი თბილისი, კუმისის შესახვევი №33

თანამდებობა	გვარი	ხელმოწერა
დირექტორი	ზ. მათიაშვილი	
არქიტექტორი	ლ. მათიაშვილი	
არქიტექტორი	ლ. მათიაშვილი	
დაამუშავა	ლ. მათიაშვილი	
დაამუშავა		

შ.პ.ს
სტუდია პლანშეტი

მისამართი:
ქ. თბილისი,
ტყვარჩელის ქუჩა N2

თარიღი 2018

მასშტაბი

ნახაზი:

სტადია	ფურცელი	ფურცლები
პ.		