ფოტომონტაჟი

მინაპაკეტი
მეტალოპლასტმასის მოჩარჩოებით

ლესვა და ღებვა თეთრად

მოსაპირკეთებელი
აგურის იმიტაცია

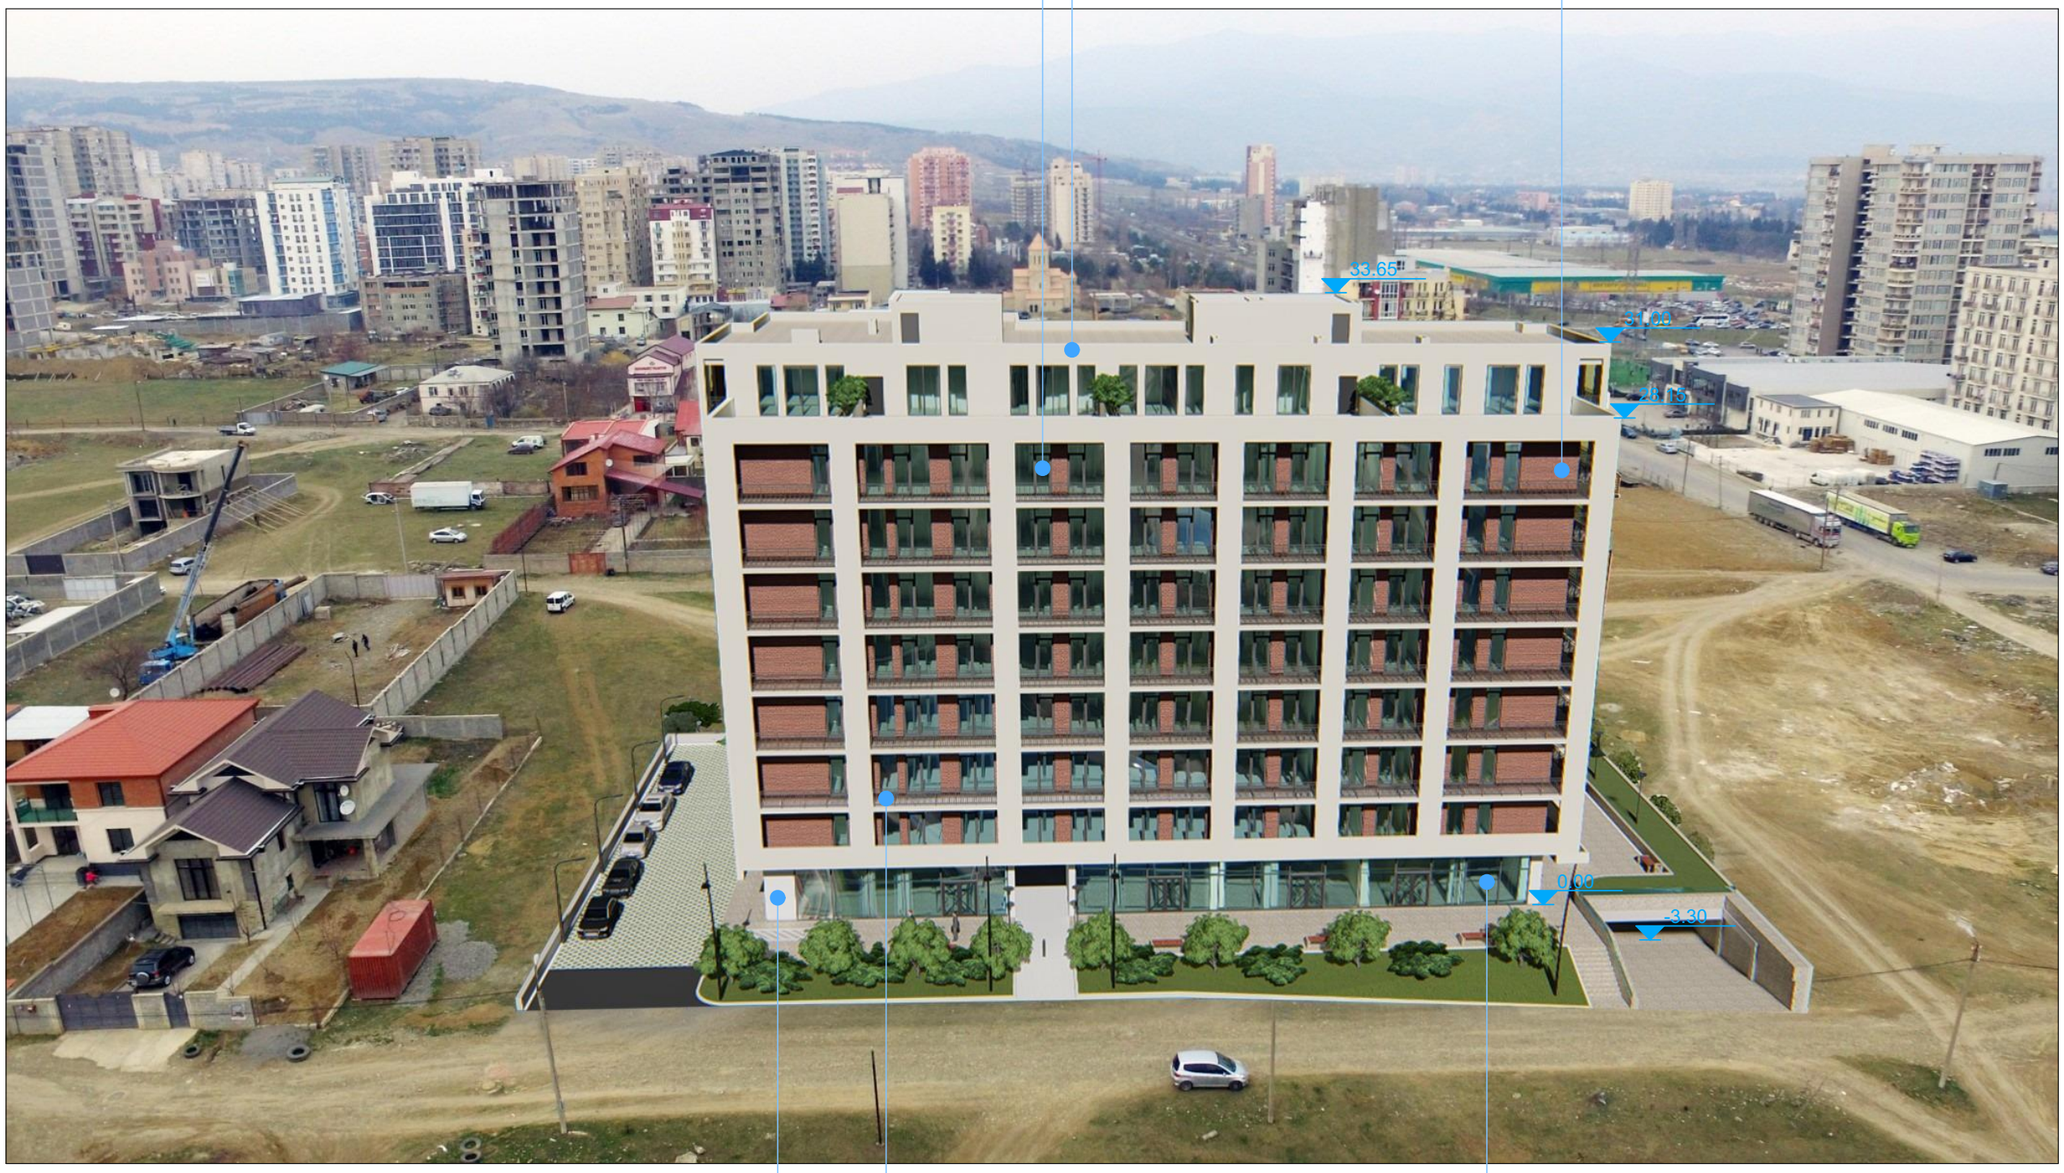

თეთრრი აგურით მოპირკეთება

მეტალის მოაჯირი შავი ფერის

ალუმინის სისტემური ფასადი
ერთმაგი მითით

შენიშვნები:

შეცვლილება	თარიღი	დასახელება

პროექტის დასახელება
მრავალფუნქციური კომპლექსი
არქიტექტურული ნაწილი

ქ. თბილისი, სოფელი დიღომი,
დიდი დიღომი

ს/კ: 01.72.14.035.802

DRAWING TITLE

ფოტომონტაჟი

თარიღი	მასშტაბი	ფურცლის ზომა
2019წ	1:150	2.

პროექტი	ფურცლის №	ნახაზი	შეცვლილება

დამკვეთი :
შპს „ჯი-ბი-ჯი"

შპს „ჯი-ბი-ჯი" ს/კ 400177642

დირექტორი	დ. ბიორკაძე	-----	2019წ
შესრულება/ შესწორება	თ. ბიბიაშვილი	-----	2019წ
შესრულება/ შესწორება	თ. მჭედლიანი	-----	2019წ

აქსონომეტრიული ხედი



შენიშვნები:

შეტყობინება	თარიღი	დასახელება

პროექტის დასახელება

მრავალფუნქციური კომპლექსი

არქიტექტურული ნაწილი

ქ. თბილისი, სოფელი დიღომი, დიდი დიღომი

ს/კ: 01.72.14.035.802

DRAWING TITLE

აქსონომეტრიული ხედი

თარიღი	მასშტაბი	ფურცლის ზომა
2019წ	1:150	2.

პროექტი	ფურცლის №	ნახაზი	შეტყობინება

დამკვეთი :

შპს „ჯი-ბი-ჯი"

შპს „ჯი-ბი-ჯი" ს/კ 400177642

დირექტორი	დ. ბიორგაძე	_____	2019წ
შესრულება/ შესწორება	თ. ბიბიაშვილი	_____	2019წ
შესრულება/ შესწორება	თ. მჭედლიანი	_____	2019წ

აქსონომეტრიული ხედი



შენიშვნები:

შემოწმება	თარიღი	დასახელება

პროექტის დასახელება

მრავალფუნქციური კომპლექსი

არქიტექტურული ნაწილი

ქ. თბილისი, სოფელი დიღომი, დიდი დიღომი

ს/კ: 01.72.14.035.802

DRAWING TITLE

აქსონომეტრიული ხედი

თარიღი	მასშტაბი	ფურცლის ზომა
2019წ	1:150	2.

პროექტი	ფურცლის №	ნახაზი	შემოწმება

დამკვეთი :

შპს „ჯი-ბი-ჯი"

შპს „ჯი-ბი-ჯი" ს/კ 400177642

დირექტორი	დ. გიორგაძე	_ _ _ _ _	2019წ
შესრულა/ შეამოწმა	თ. ბიბიაშვილი	_ _ _ _ _	2019წ
შესრულა/ შეამოწმა	თ. მჭედლიანი	_ _ _ _ _	2019წ

აქსონომეტრიული ხედი



შენიშვნები:

შეცვლილება	თარიღი	დასახელება

პროექტის დასახელება

მრავალფუნქციური კომპლექსი

არქიტექტურული ნაწილი

ქ. თბილისი, სოფელი დიღომი, დიდი დიღომი

ს/კ: 01.72.14.035.802

DRAWING TITLE

აქსონომეტრიული ხედი

თარიღი	მასშტაბი	ფურცლის ზომა
2019წ	1:150	2.

პროექტი	ფურცლის №	ნახაზი	შეცვლილება

დამკვეთი :

შპს „ჯი- ბი- ჯი"

შპს „ჯი- ბი- ჯი" ს/კ 400177642

დირექტორი	დ. ბიორგაძე	_____	2019წ
შესრულა/ შესწორება	თ. ბიგიაშვილი	_____	2019წ
შესრულა/ შესწორება	თ. მჭედლიანი	_____	2019წ

აქსონომეტრიული ხედი



შენიშვნები:

შემოწმება	თარიღი	დასახელება

პროექტის დასახელება

მრავალფუნქციური კომპლექსი

არქიტექტურული ნაწილი

ქ. თბილისი, სოფელი დიღომი, დიდი დიღომი

ს/კ: 01.72.14.035.802

DRAWING TITLE

აქსონომეტრიული ხედი

თარიღი	მასშტაბი	ფურცლის ზომა
2019წ	1:150	2.

პროექტი	ფურცლის №	ნახაზი	შემოწმება

დამკვეთი :

შპს „ჯი-ბი-ჯი"

შპს „ჯი-ბი-ჯი" ს/კ 400177642

დირექტორი	დ. გიორგაძე	------	2019წ
შეასრულა/ შეამოწმა	თ. ბიბიაშვილი	------	2019წ
შეასრულა/ შეამოწმა	თ. მჭედლიანი	------	2019წ