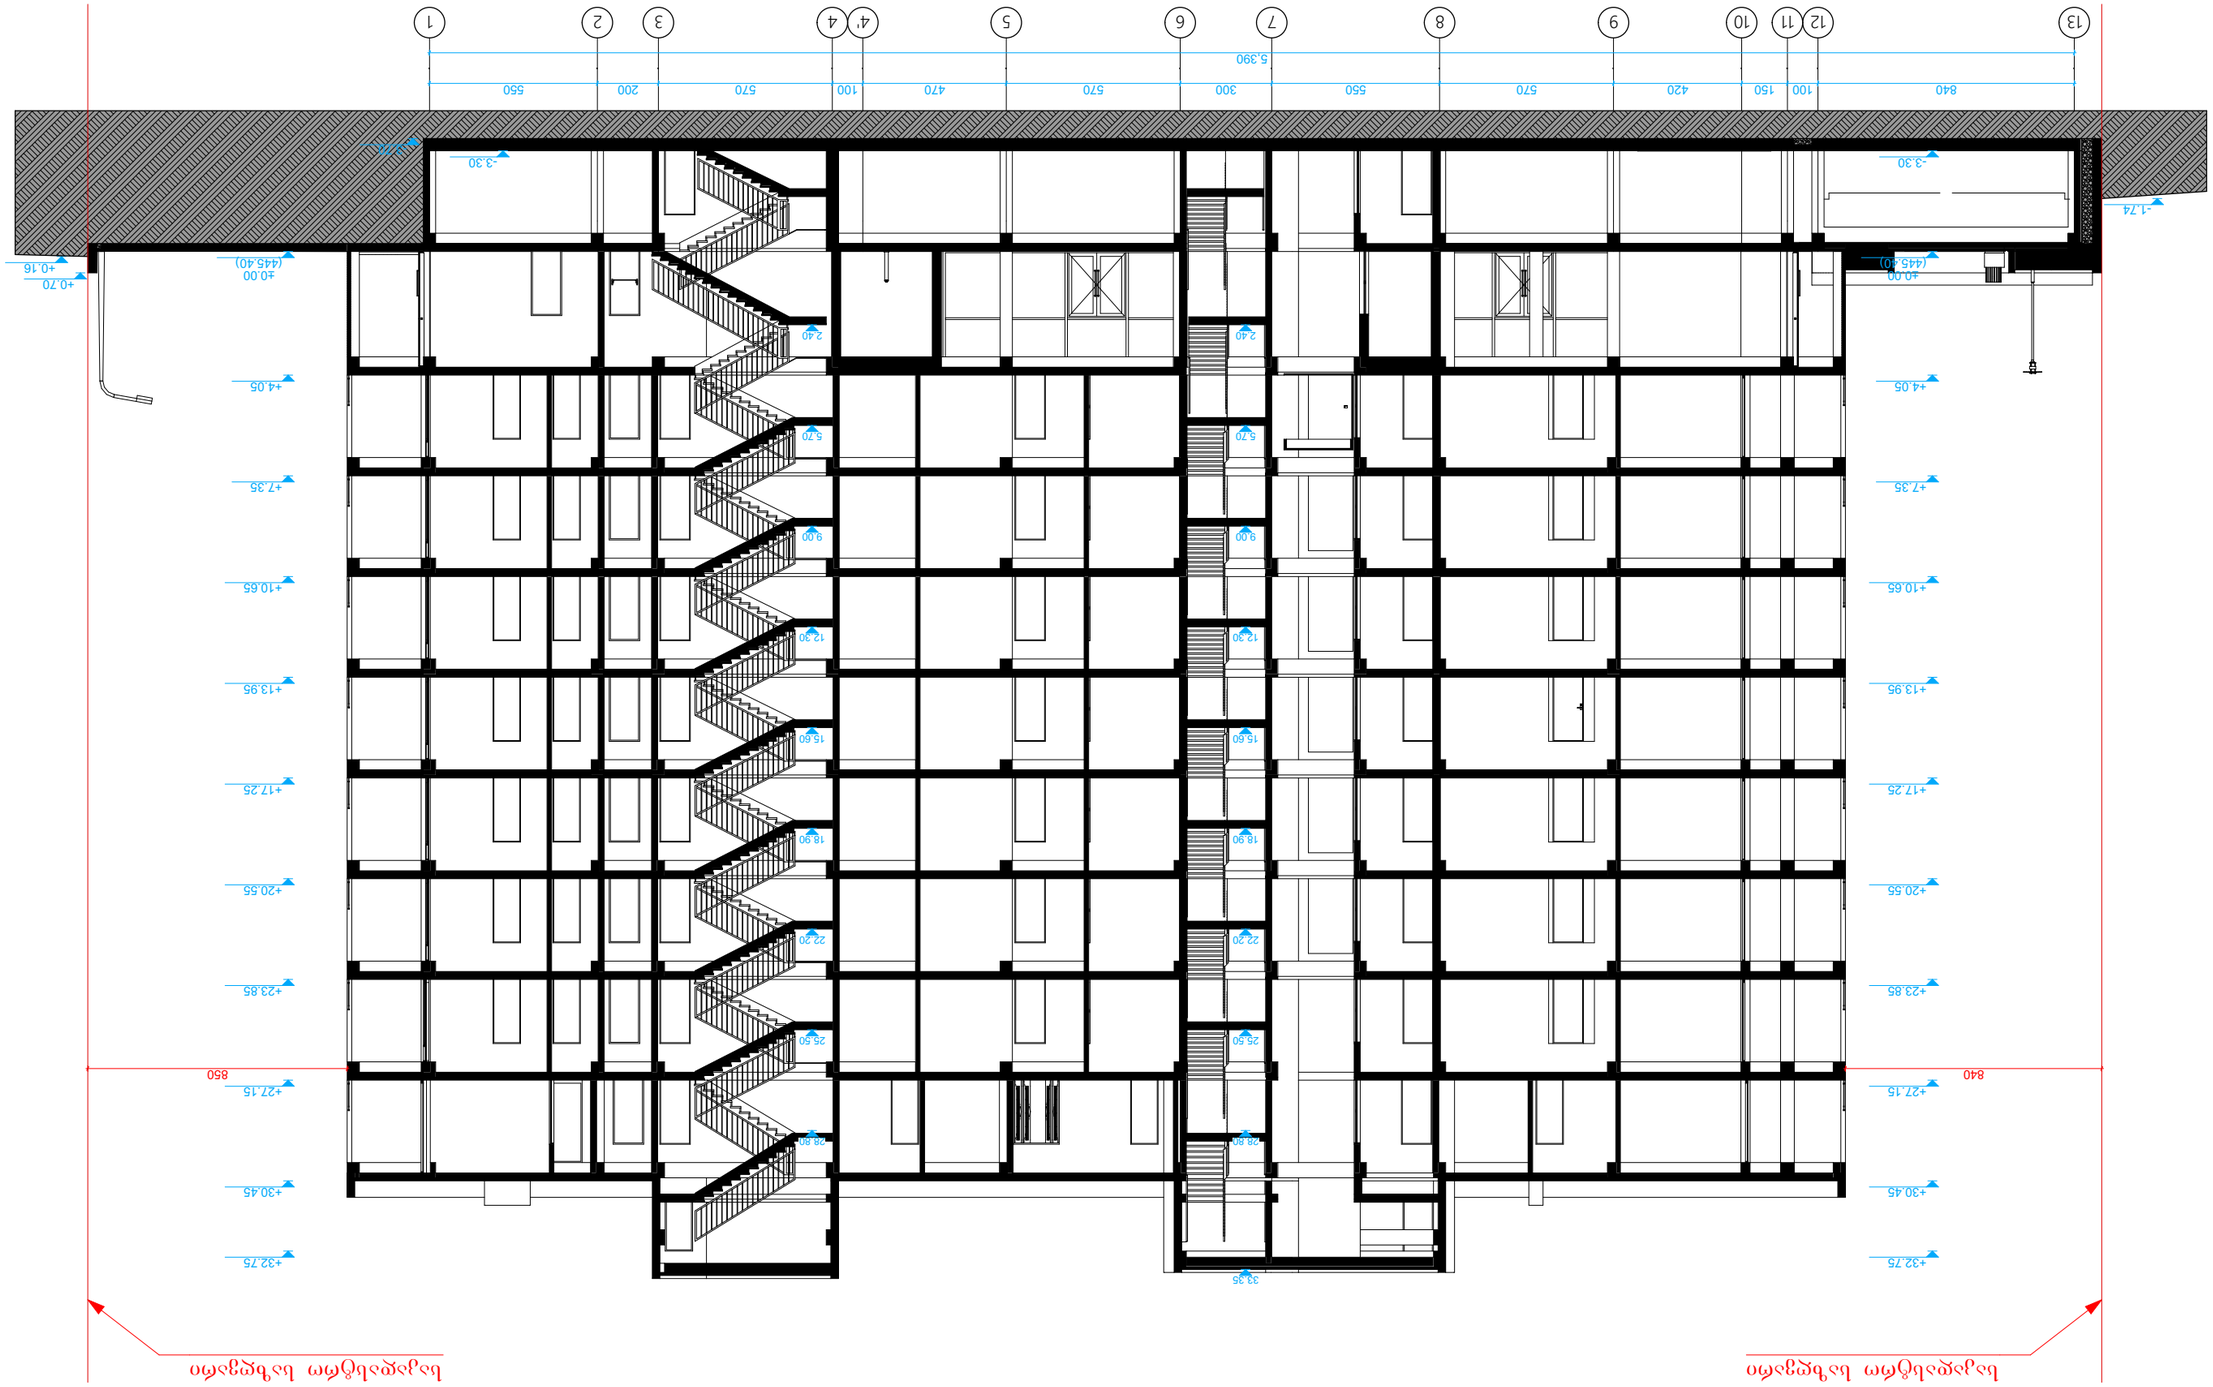

GSPublisherVersion 0.0.100.100

GSPublisherVersion 0.0.100.100

,

,

ნახაზი

შენიშვნები:

პროექტი ფურცლის # შემოწმება

თარიღი მასშტაბი ფურცლის ზომა

DRAWING TITLE

პროექტის დასახელება:

შემოწმება თარიღი დასახელება

2019w 1:150

დამკვეთი:

ჭრილი 1-1

_ _ _ _ _ 2019w

2019w

თ. ბიბიაშვილი

2.

შეასრულა /
შეამოწმა

_ _ _ _ _

შეასრულა /
შეამოწმა

დირექტორი დ. გიორგაძე _ _ _ _ _ 2019წ

მრავალფუნქციური კომპლექსი
არქიტექტურული ნაწილი

ქ. თბილისი, სოფელი დიღომი,
დიდი დიღომი

s/k: 01.72.14.035.802

შპს,,ჯი- ბი- ჯი"

შპს,,ჯი- ბი- ჯი"

თ. მჭედლიანი

ჭრილი 1-1

0 10m 15m 20m

13 12 11 10 9 8 7 6 5 4' 4 3 2 1

5,390

840 850

±0.00

(445.40)

+4.05

+7.35

+10.65

+13.95

+17.25

+20.55

+23.85

+27.15

+30.45

+32.75

-3.30

±0.00

(445.40)

+4.05

+7.35

+10.65

+13.95

+17.25

+20.55

+23.85

+27.15

+30.45

+32.75

2.40

5.70

9.00

12.30

15.60

18.90

22.20

25.50

28.80

2.40

5.70

9.00

12.30

15.60

18.90

22.20

25.50

28.80

33.35

-3.30

840 100 150 420 570 550 300 570 470 100 570 200 550

- 1.74

+0.16

+0.70

საკადასტრო საზღვარი საკადასტრო საზღვარი

s/k 400177642

-3.70

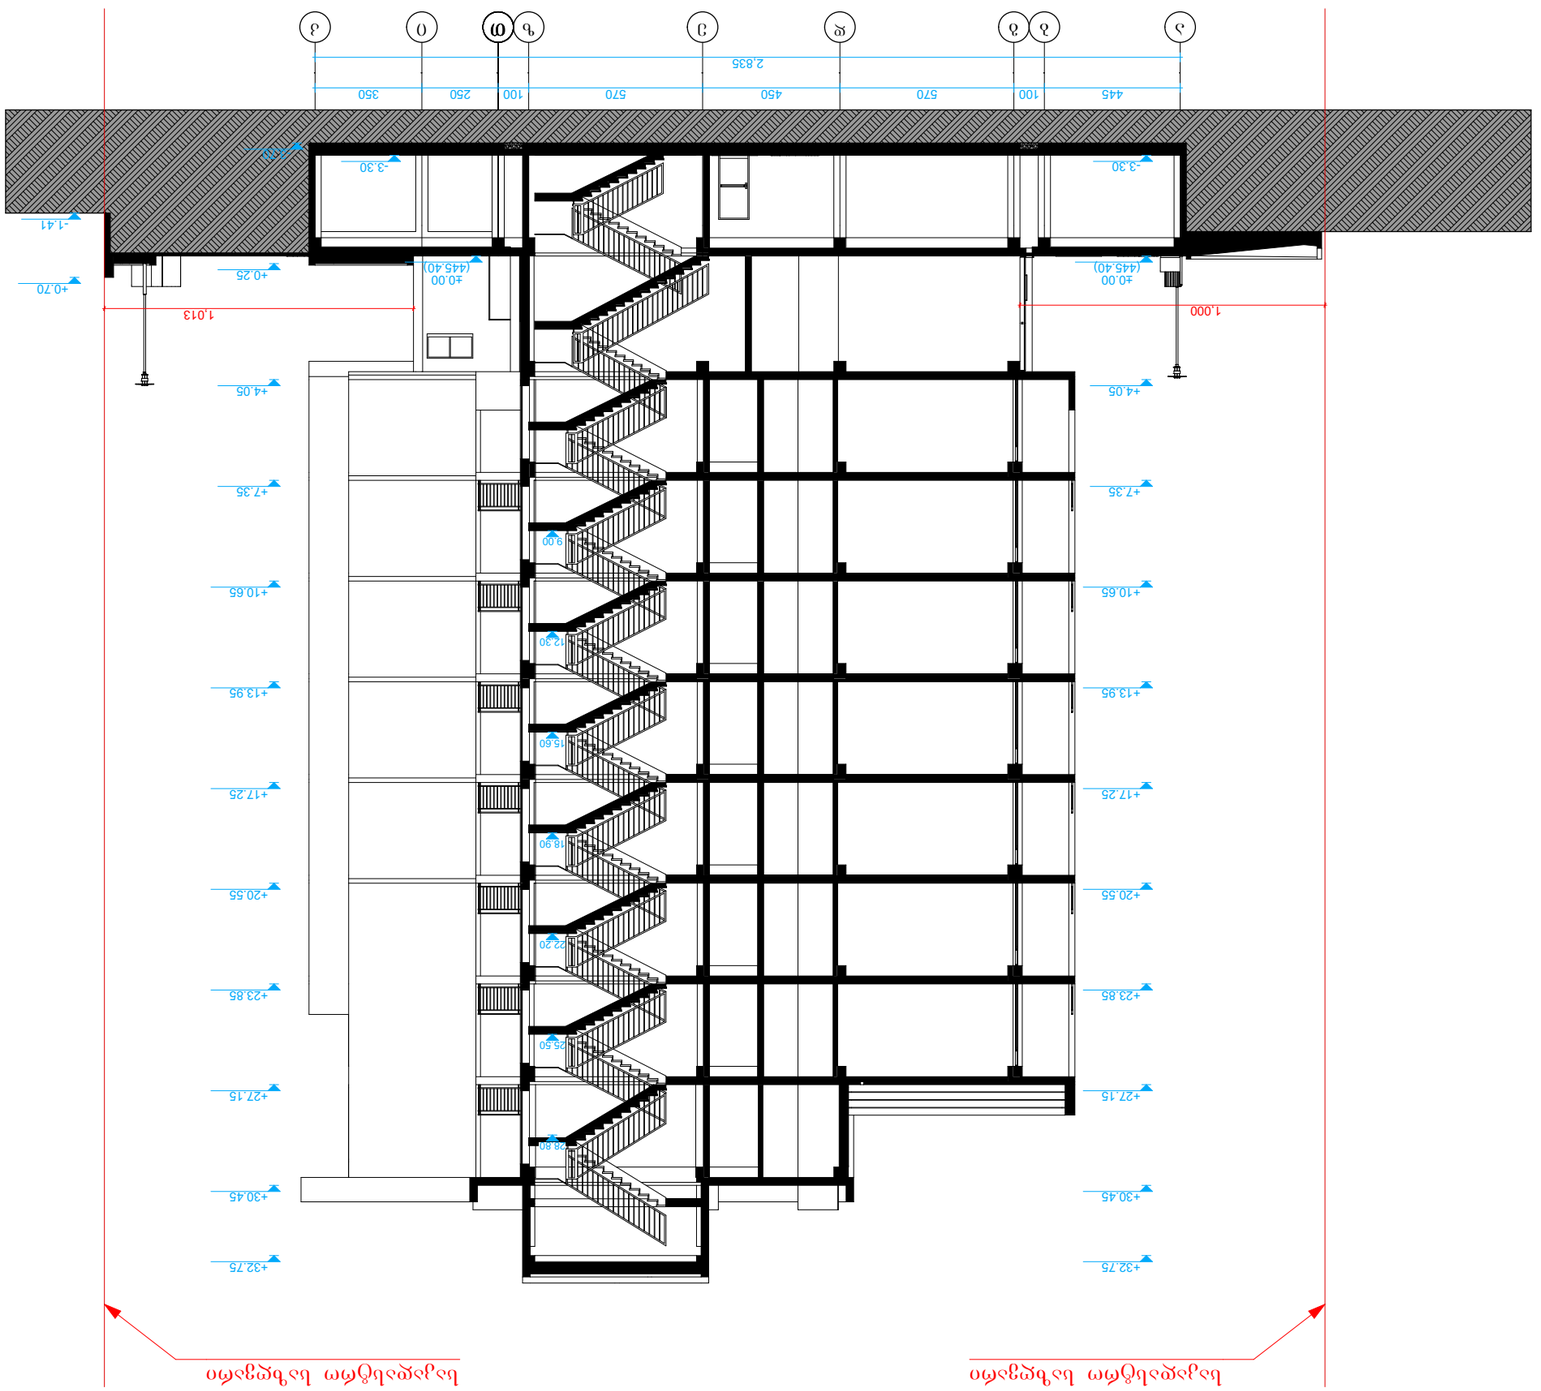

GSPublisherVersion 0.0.100.100

GSPublisherVersion 0.0.100.100

,

,

ნახაზი

შენიშვნები:

პროექტი ფურცლის # შემოწმება

თარიღი მასშტაბი ფურცლის ზომა

DRAWING TITLE

პროექტის დასახელება:

შემოწმება თარიღი დასახელება

2019w 1:150

დამკვეთი:

ჭრილი 2-2

_ _ _ _ _ 2019w

2019w

თ. ბიბიაშვილი

2.

შეასრულა /
შეამოწმა

_ _ _ _ _

შეასრულა /
შეამოწმა

დირექტორი დ. გიორგაძე _ _ _ _ _ 2019წ

მრავალფუნქციური კომპლექსი
არქიტექტურული ნაწილი

ქ. თბილისი, სოფელი დიღომი,
დიდი დიღომი

s/k: 01.72.14.035.802

შპს,,ჯი- ბი- ჯი"

შპს,,ჯი- ბი- ჯი"

თ. მჭედლიანი

ჭრილი 2-2

0 10m 15m 20m

a b g d e z T i k

2,835

+0.25

+4.05

+7.35

+10.65

+13.95

+17.25

+20.55

+23.85

+27.15

+30.45

+32.75

-3.30

±0.00
(445.40)

- 1.41

+0.70

-3.30

±0.00
(445.40)

+4.05

+7.35

+10.65

+13.95

+17.25

+20.55

+23.85

+27.15

+30.45

+32.75

1,000 1,013

9.00

12.30

15.60

18.90

22.20

25.50

28.80

445 100 570 450 570 100 250 350

-3.70

საკადასტრო საზღვარი საკადასტრო საზღვარი

s/k 400177642

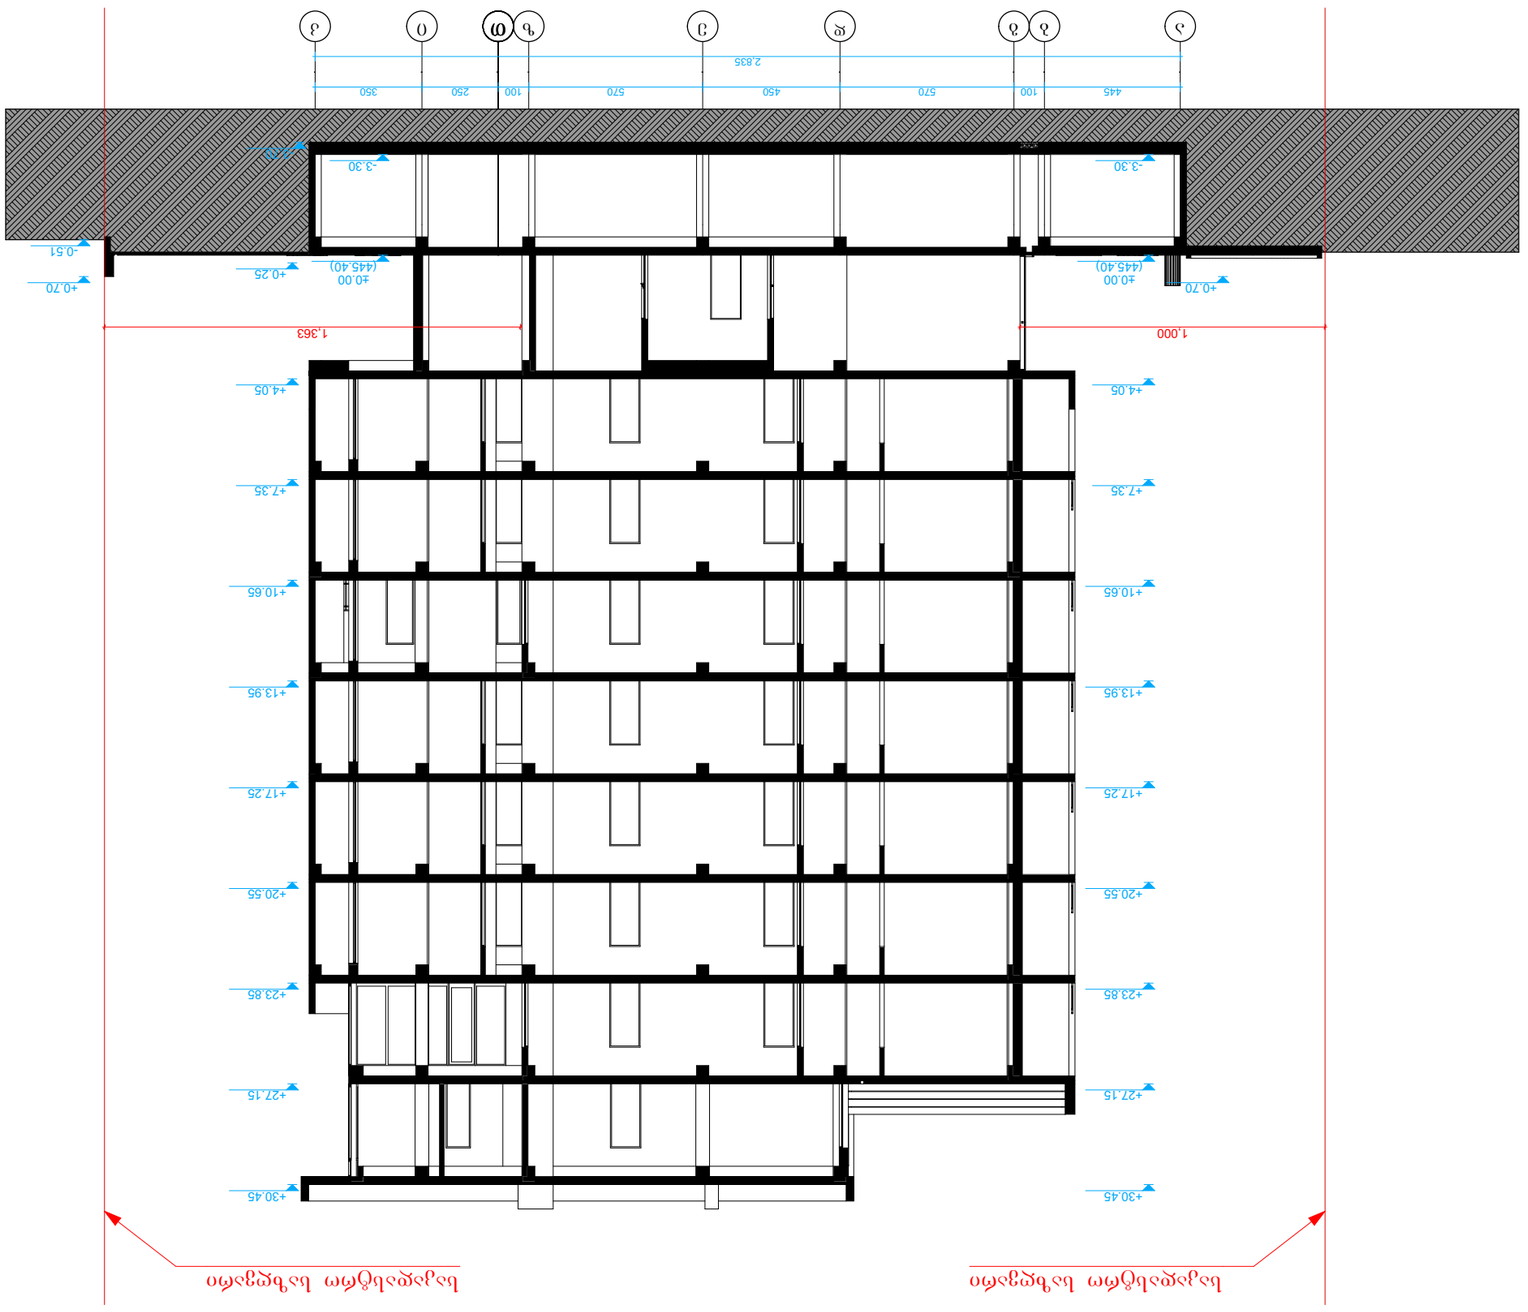

GSPublisherVersion 0.0.100.100

GSPublisherVersion 0.0.100.100

,

,

ნახაზი

შენიშვნები:

პროექტი ფურცლის # შემოწმება

თარიღი მასშტაბი ფურცლის ზომა

DRAWING TITLE

პროექტის დასახელება:

შემოწმება თარიღი დასახელება

2019w 1:150

დამკვეთი:

ჭრილი 3-3

_ _ _ _ _ 2019w

2019w

თ. ბიბიაშვილი

2.

შეასრულა /
შეამოწმა

_ _ _ _ _

შეასრულა /
შეამოწმა

დირექტორი დ. გიორგაძე _ _ _ _ _ 2019წ

მრავალფუნქციური კომპლექსი
არქიტექტურული ნაწილი

ქ. თბილისი, სოფელი დიღომი,
დიდი დიღომი

s/k: 01.72.14.035.802

შპს,,ჯი- ბი- ჯი"

შპს,,ჯი- ბი- ჯი"

თ. მჭედლიანი

ჭრილი 3-3

0 10m 15m 20m

a b g d e z T i k

2,835

-3.30

±0.00
(445.40)

+4.05

+7.35

+10.65

+13.95

+17.25

+20.55

+23.85

+27.15

+30.45

+0.25

+4.05

+7.35

+10.65

+13.95

+17.25

+20.55

+23.85

+27.15

+30.45

±0.00
(445.40)

-3.30

-0.51

+0.70 +0.70

1,000 1,363

445 100 570 450 570 100 250 350

-3.70

საკადასტრო საზღვარი საკადასტრო საზღვარი

s/k 400177642

ჭრილი 4-4

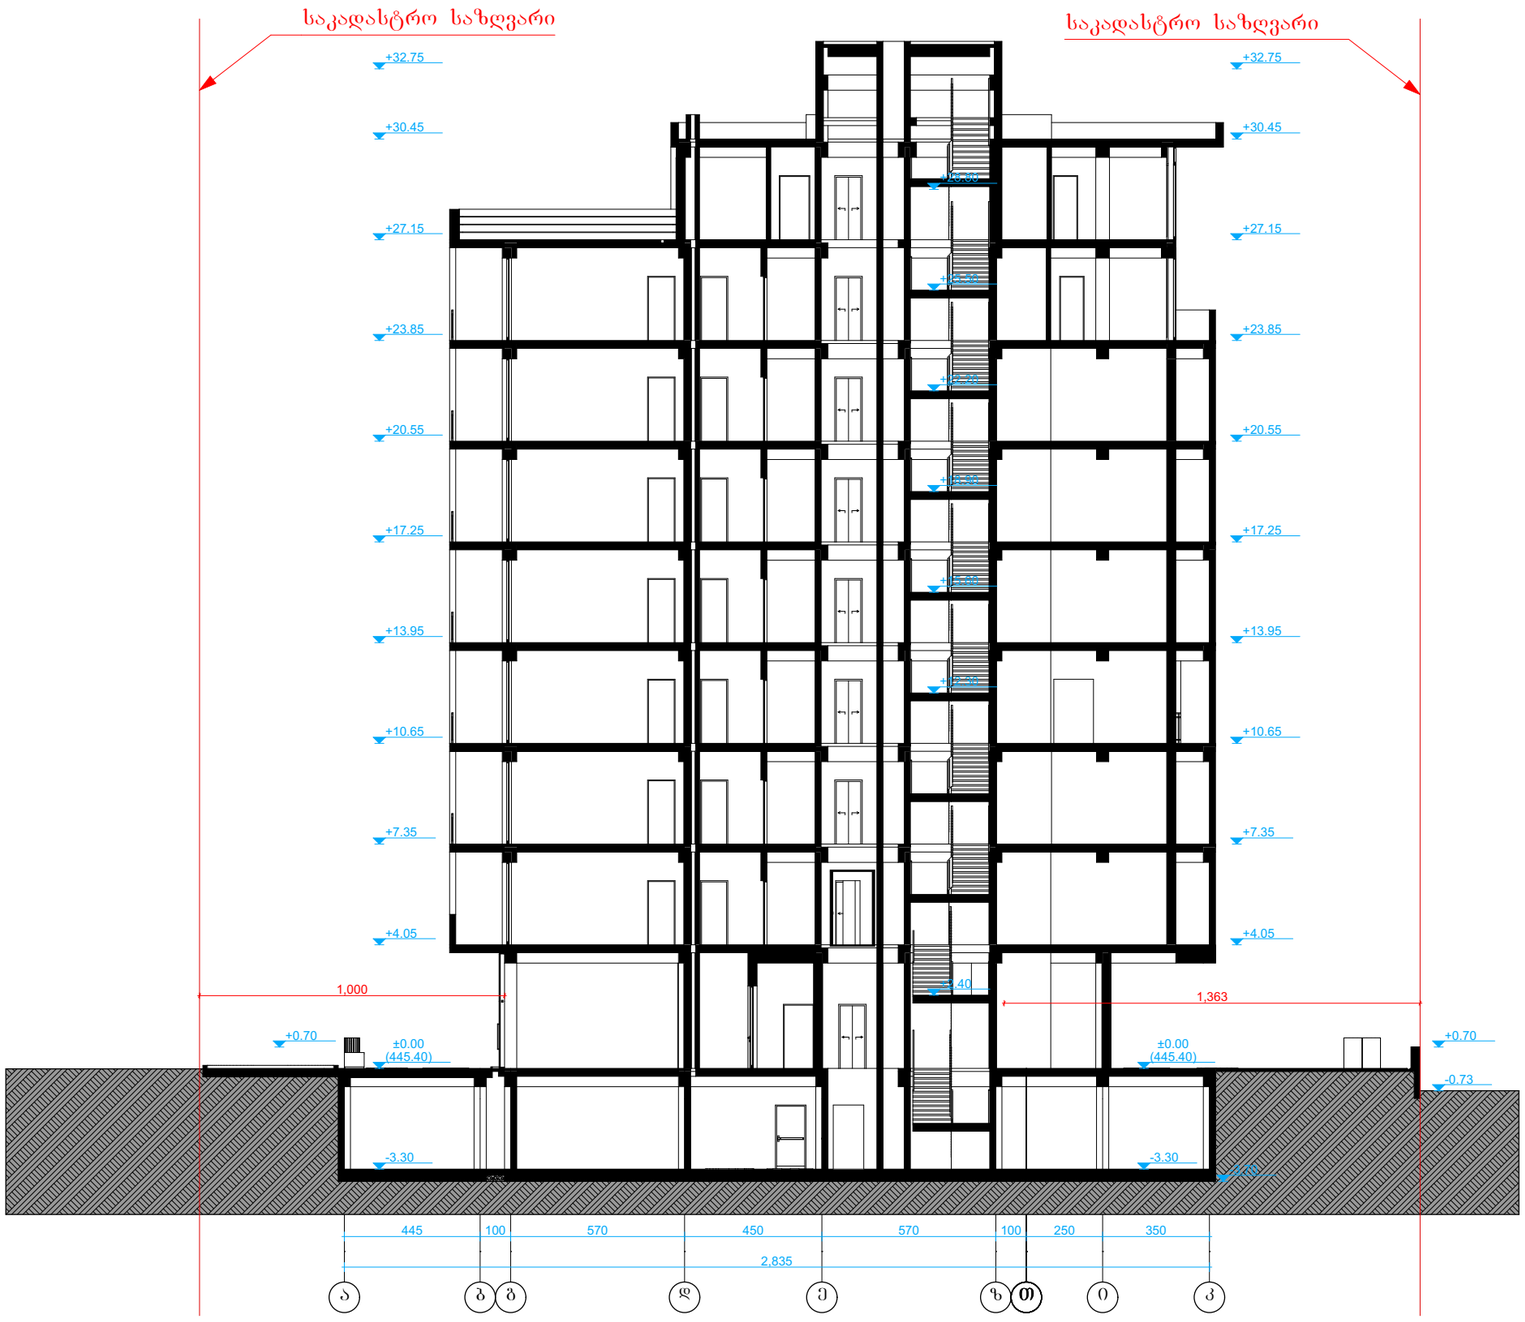

0 10m 15m 20m

შენიშვნები:

შემოწმება	თარიღი	დახასიათება

პროექტის დასახელება
მრავალფუნქციური კომპლექსი
არქიტექტურული ნაწილი

ქ. ბაბილისი, სოფელი დიღომი, დიდი დიღომი

ს/კ: 01.72.14.035.802

DRAWING TITLE
ჭრილი 4-4

თარიღი	მასშტაბი	ფურცლის ზომა
2019წ	1:150	2.

პროექტი	ფურცლის№	ნახაზი	შემოწმება

დამკვეთი :
შპს „ჯი- ბი- ჯი"

შპს „ჯი- ბი- ჯი" ს/კ 400177642

დირექტორი	დ. ბიორგაძე	_____	2019წ
შესრულა/ შეამოწმა	თ. ბებიაშვილი	_____	2019წ
შესრულა/ შეამოწმა	თ. მჭედლიანი	_____	2019წ