
generaluri gegma
masStabi 1:500

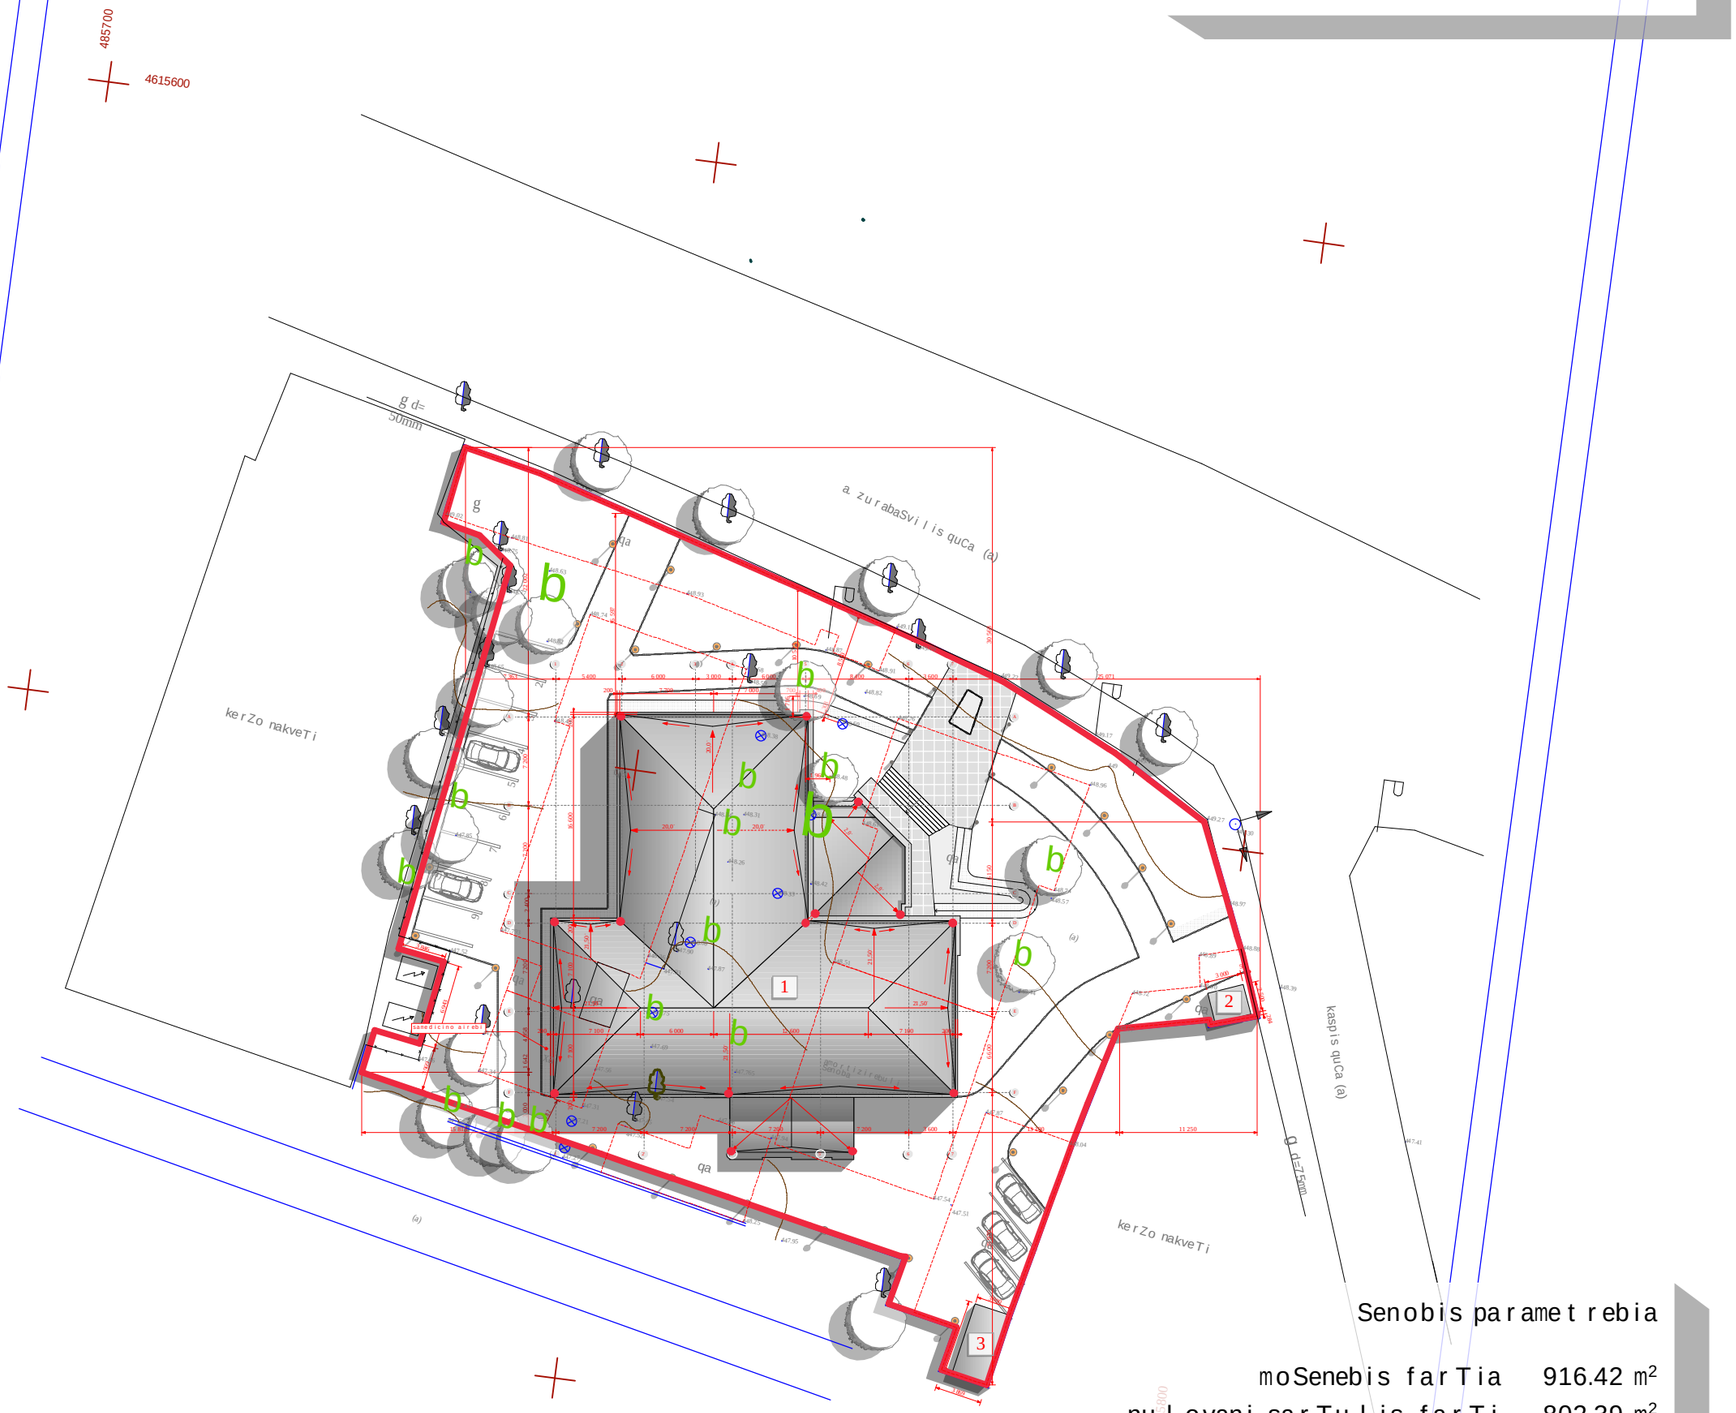

Senobis parametrebia

moSenebis farTia	916.42 m²
nulovani sarTulis farTi	802.39 m²
pirveli sarTulis farTi	802.39 m²
meore sarTulis farTi	724.48 m²
saerTo farTi	2329.26 m²
moculoba	8881.95 m³

formati PAPER SIZE	dakveTa # CONTRACT #	proeqtis # PROJECT #	failis saxeli FILE NAME
A-3	...	...	...

pirobiTi aRniSvnebi LEGEND

SeniSvnebi NOTES

1.
2.
3.
4.

situaciuri sqema
KEY PLAN

damkveTi PRINCIPAL: Sps. akad. gr. muxaZis saxelobis hematologiisa da transfuziologiis centri

proeqti PROJECT: privat klinika 29 sawolze

misamarTi ADDRESS: q. Tbilisi winandlis q. #9

Tanamdeboba	saxeli, gvari	xelmowera
sapr.-s mT. arq.	i. barnabiSvili	
pr. mT. arq.	n. aleqsiadisi	
mT. konstruqt.		
Seasrula		
Seamowma		

BLOCK Georgia
Sps. "blokjoria"
saqarTvelo, Tbilisi 0194
mickeviCis q. 29a
tel./faqsi: (99532) 231047, 911114; (99532) 391992
E-mail: block@block.ge
www. block. cz

arqiteqturuli nawili ARCHITECTURE

masS. SCALE	1 : 500	TariRi DATE OF ISSUE	12.06.2012.

naxazi DRWG.: gengegma

koreqtireba REVISIONS

#	koreqt. REV.	TariRi DATE
1		
2		
3		
4		
5		

stadia STAGE	indeqsi INDEX	furc. PAGES
muSa proeqti	a-4	