
Wrili S-05

masStabi 1:100

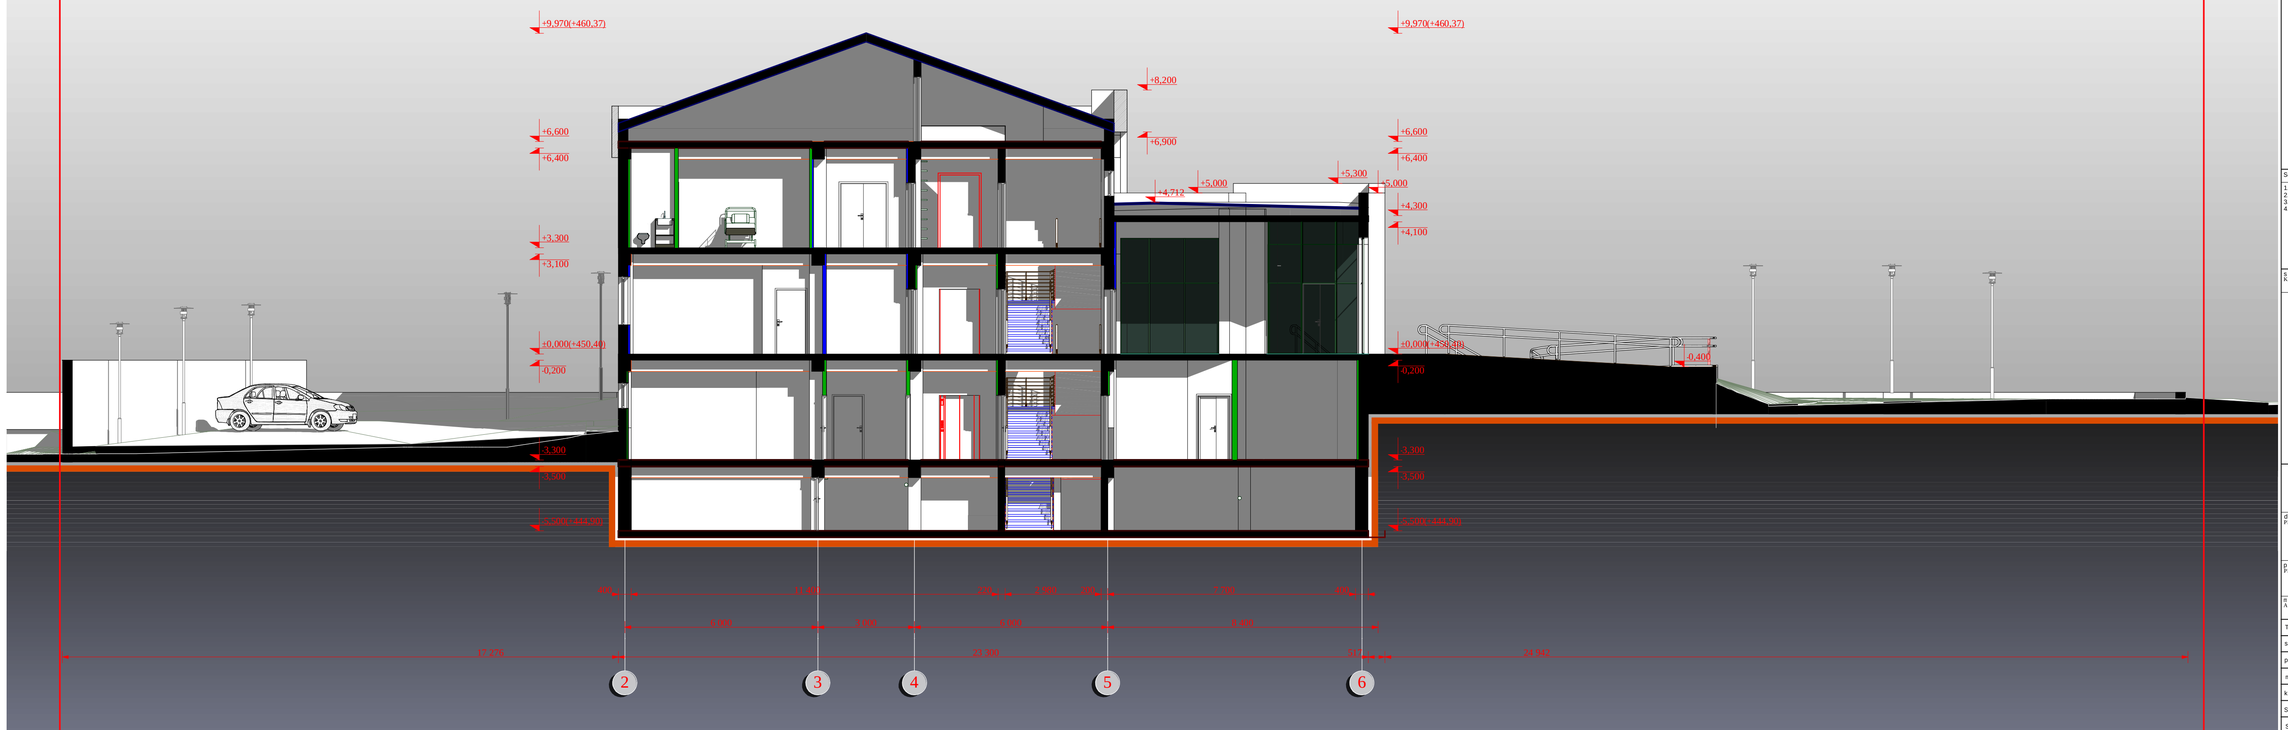

formati PAPER SIZE	dakveTis # CONTRACT #	proeqtis # PROJECT #	failis saxeli FILE NAME
A-2	...	...	...

pirobiTi aRniSvnebi LEGEND

SeniSvnebi NOTES

1.
2.
3.
4.

situaciuri sqema KEY PLAN

dakveTi PRINCIPAL	Sps. akad. gr. nuxaZis saxelobis hemato logi sa da transfuzio logi is centri
proeqti PROJECT	privat klinika 29 savo lze
misamarTi ADDRESS	q. Tbilisi winandi is q. #9

Tanamdeboba	saxeli, gvari	xelmowera
sapr.-s nT. arq.	i. barnabiSvili	
pr. nT. arq.	n. aleqsiadisi	
nT. konstruqt.	z. gegeWkori	
konstruqtori		
Seasrula		
Seanowma		

BLOCK georgia

Sps. "Tbilisi architekti" saqarTvelo, Tbilisi 0194 vi.Cabukiani q. 29a, tel./faqsi: (995322) 251647, 911114, (995322) 261992

E-mail: block@block.ge www. block. ge

arqiteqturuli nawili ARCHITECTURE

masS. SCALE	1:100	TariRi DATE OF ISSUE	18.06.2012.

naxazi DRWG.

Wrili


koreqtirebebi REVISIONS

#	koreqt. REV.	TariRi	DATE
1			
2			
3			
4			
5			

stadia STAGE	indeqsi INDEX	furc. PAGES
nuSa proeqti	a-7	

W r i l i S-06

masStabi 1:100

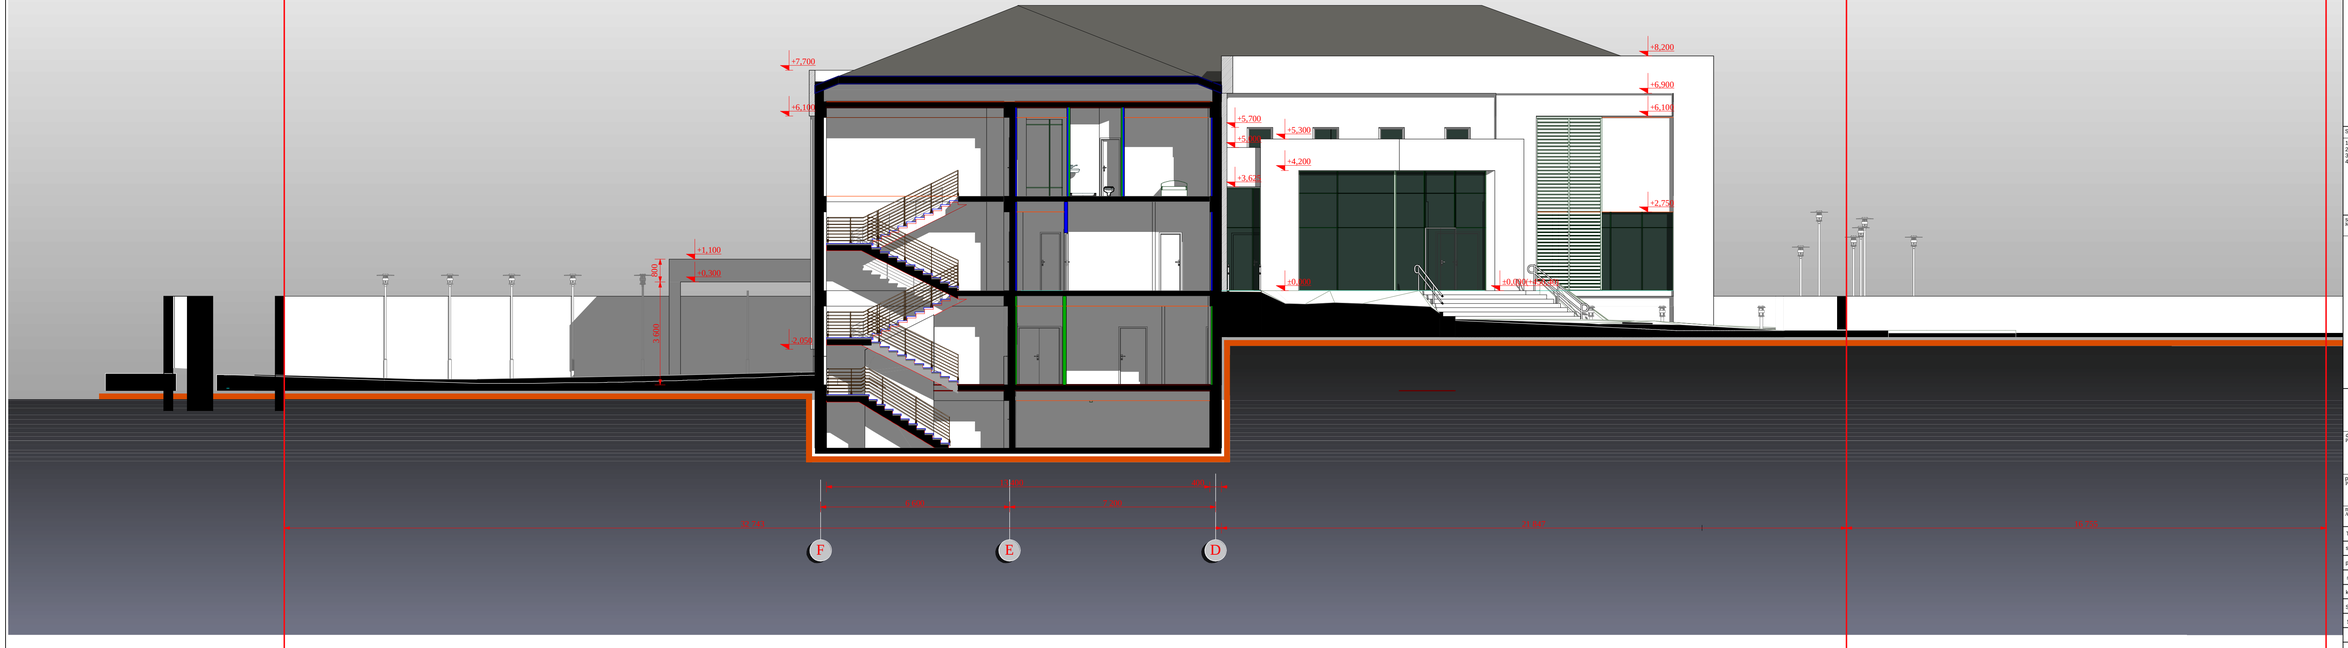

formati FORMAT	dakveTa # CONTRACT #	proeqtis # PROJECT #	faili/saxeli FILE NAME
A-2	...	...	...

pirobiTi aRniSvnebi LEGEND

SeniSvnebi NOTES

1.
2.
3.
4.

situaciuri sqema
KEY PLAN

damkveTi
PRINCIPAL

Sps. akad. g. nuxaZis saxel obis
henatol ogiisa da
transfuziol ogiis centri

proeqti
PROJECT

privati klinika
29 saxel ze

misamarTi
ADDRESS

q. Tbi l isi
wi nandi l is q. #9

Tanamdeboba	saxel i, gvari	xel moweras
sapr.-s nT. arq.	i. barnabiSvi l i	
pr. nT. arq.	n. al eqsiadisi	
nT. konstruqt.	z. gegeSkori	
konstruqtori		
Seasrul a		
Seamowma		

BLOCK Georgia

Sps. "block georgia"
saqartvel o, Tbi l isi 0194
vaJa-fSavel a 71
tel.(+995) (599)21 231567, 911114,
(599)22 201992
e-mail: block@block.ge
www.block.ge

arqi teqturuli saxel i
ARCHITECTURE

masS. SCALE	1:100	TariRi DATE OF ISSUE	18.06.2012.


naxazi DRWG. Wri l i

REVISIONS			
#	koreqt. REV.	TariRi	DATE
1			
2			
3			
4			
5			

stadia STAGE	indeqsi INDEX	furc. PAGES
nuSa proeqti	a-7	

Wrili S-07

masStabi 1:100

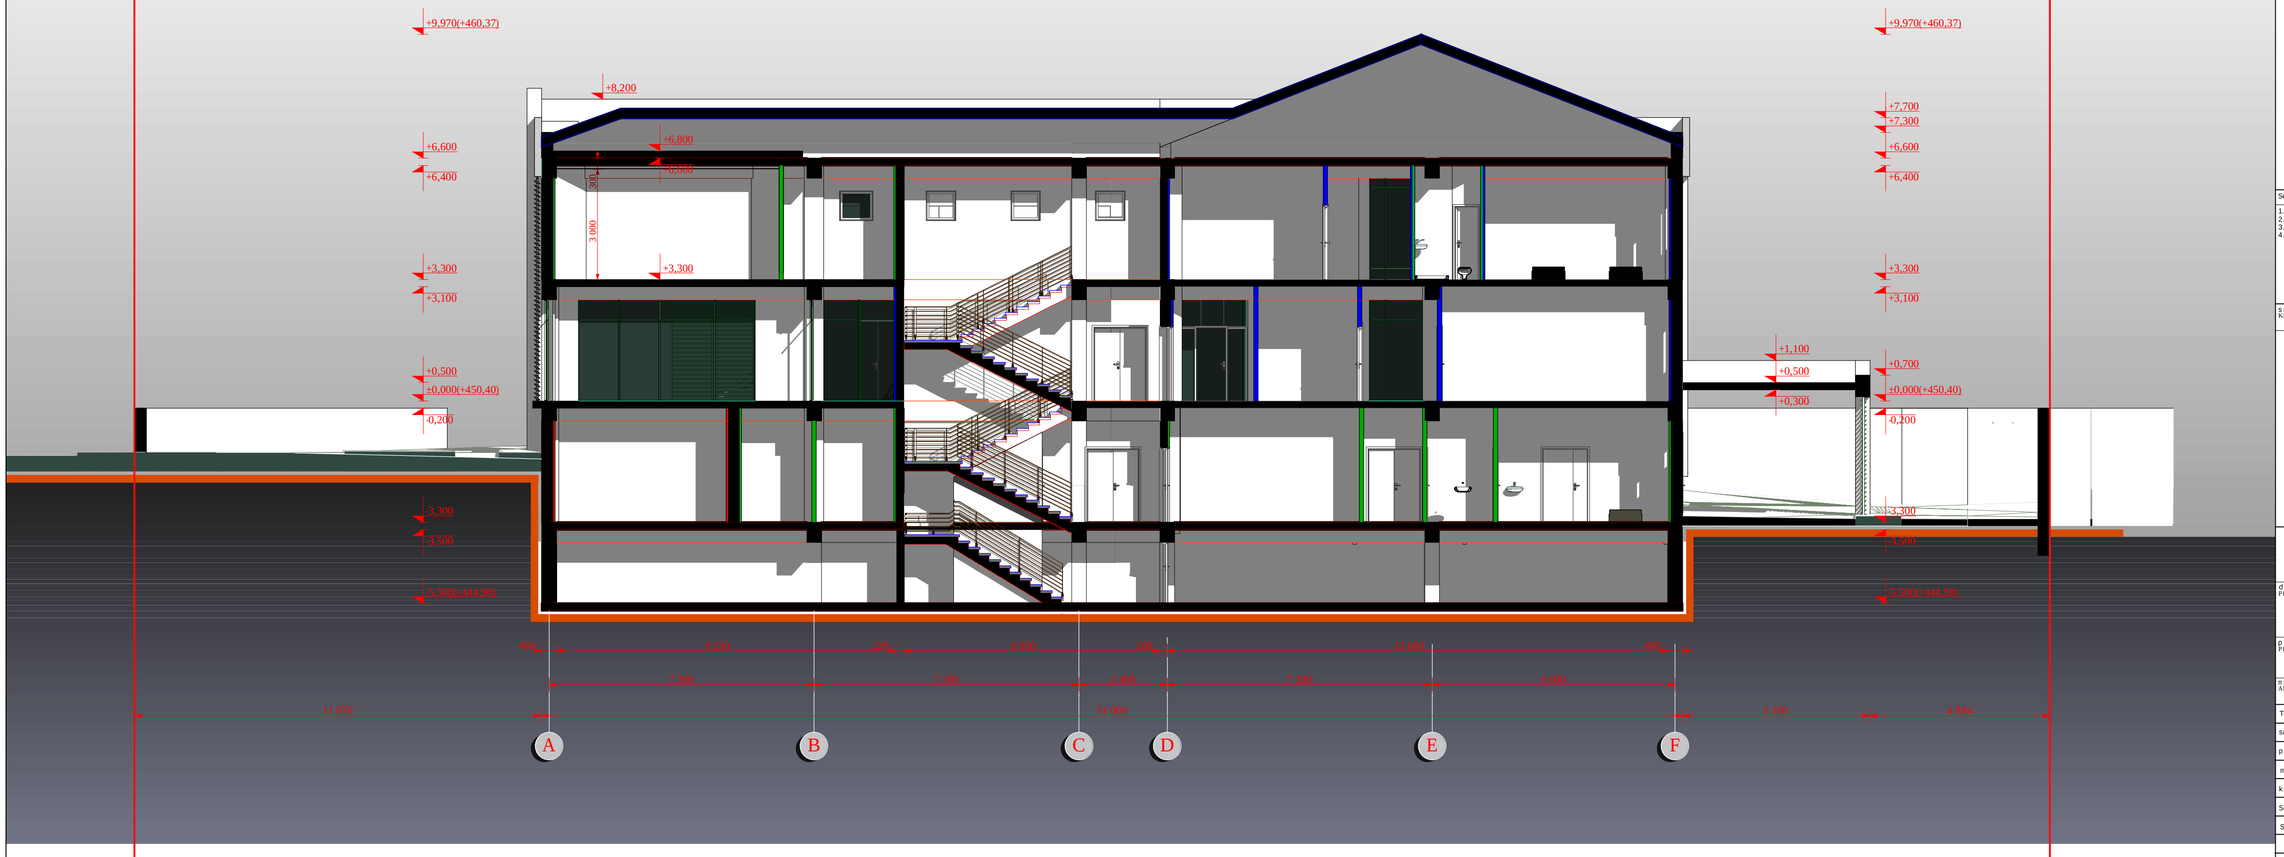

formati PAPER SIZE	dakveTa # CONTRACT #	proeqtis # PROJECT #	failis saxeli FILE NAME
A-2	...	...	...

pirobiTi aRniSvnebi — LEGEND

SeniSvnebi — NOTES

1.
2.
3.
4.

situaciuri sqema
KEY PLAN

damkveTi PRINCIPAL: Sps. akad. gr. nuxaZis saxelobis henatologiisa da transfuziologiis centri

proeqti PROJECT: privat klinika 29 sawolze

misamarTi ADDRESS: q. Tbilisi winandlisq. #9

Tanamdeboba	saxeli, gvari	xelmowera
sapr.-s nT. arq.	i. barnabiSvili	
pr. nT. arq.	n. aleqsiadisi	
nT. konstruqt.	z. gegeWkori	
konstruqtori		
Seasrula		
Seanowma		

Sps "Blokjoria"
saqarTvelo, Tbilisi 0194
m.kaxiCiSvili q. 29a
tel./faqsi: (99532) 231047, 911114; (995532) 391992
E-mail: block@block.ge
www.block.ge

arqiteqturuli nawili
ARCHITECTURE

masS. SCALE: 1:100

TariRi DATE OF ISSUE: 18.06.2012.

naxazi DRWG.: Wrili

korekTirebа REVISIONS

#	korekt. REV.	TariRi DATE
1		
2		
3		
4		
5		

stadia STAGE | indegsi INDEX | furc. PAGES

nuSa proeqti | a-7

Wrili S-08

masStabi 1:100



formati PAPER SIZE	dakveTa # CONTRACT #	proeqtis # PROJECT #	failis saxeli FILE NAME
A-2	...	...	...

pirobiTi aRniSvnebi — LEGEND

SeniSvnebi — NOTES

1.
2.
3.
4.

situaciuri sqema
KEY PLAN

dankveTi PRINCIPAL	Sps. akad. gr. nuxaZis saxelobis hematologiisa da transfuziologiis centri
proeqti PROJECT	privat klinika 29 sawolze
misamarTi ADDRESS	q. Tbilisi winandlisq. #9

Tanamdeboba	saxeli, gvari	xelmowera
sapr.-s mT. arq.	i. barnabiSvili	
pr. mT. arq.	n. alexsiadisi	
mT. konstruqt.	z. gegeWkori	
konstruqtori		
Seasrula		
Seanowna		

Sps. "block georgia"
saqarTvelo, Tbilisi 0194
rCkeviCis q. 29a
tel./faqsi: (8932) 231047, 911114; (8932) 291992
e-mail: block@block.ge
www.block.ge

BLOCK Georgia

arqiteqturuli nawili
ARCHITECTURE

masS. SCALE	1:100	TariRi DATE OF ISSUE	18.06.2012.

naxazi DRWG. — Wrili

koreqtireba — REVISIONS

#	koreqt. REV.	TariRi DATE
1		
2		
3		
4		
5		

stadia STAGE	indeqsi INDEX	furc. PAGES
muSa proeqti	a-7	