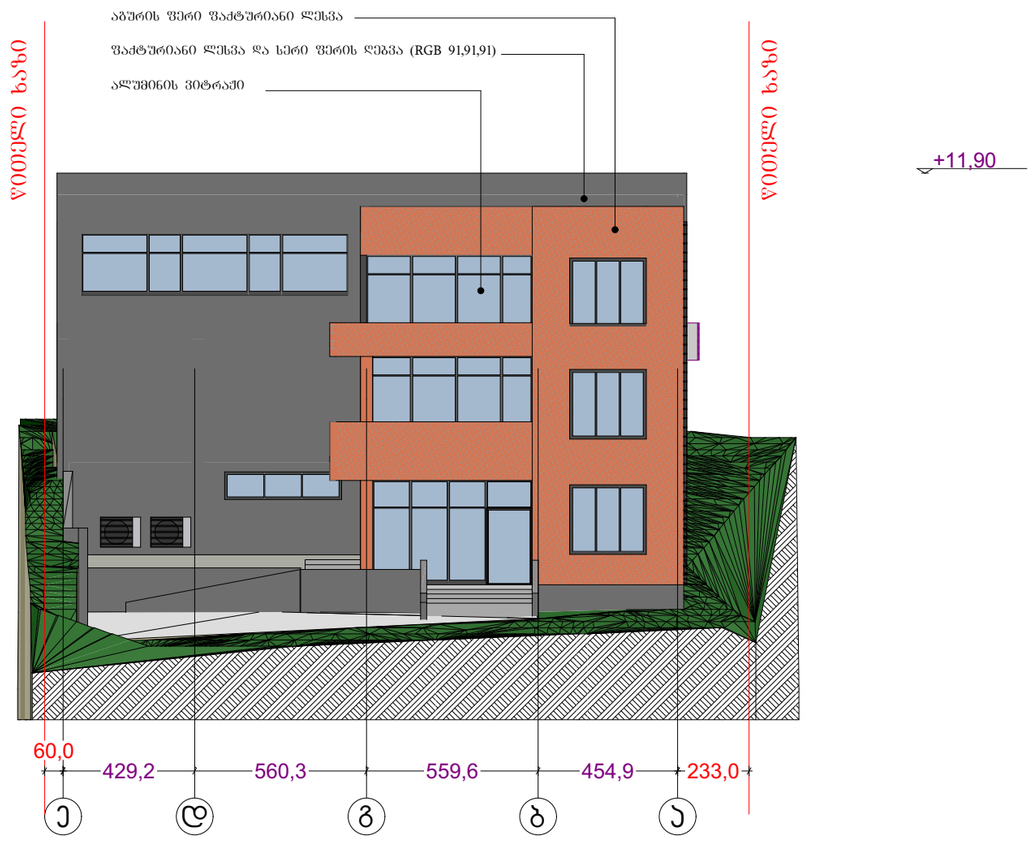

GSPublisherVersion 0.0.100.106

A-3

ფაილის სახელი

მასშტაბი

სტადია ფურცელი

თარიღი

დაკვეთა #

ექსპლიკაცია:

პირობითი აღნიშვნები

2018

ფორმატი

ფურცლები

საკადასტრო საზღვარი

შენიშვნები:

გვარი

არქიტექტორი

დირექტორი

პროექტის სახელწოდება

ხელმოწერა

გ.პაპასკირი

გ.პაპასკირი

შპს. "ტრია გრუპი"

კაფე-საკონდიტრო
ქ. თბილისი ჯიქიას ქუჩა,
მიმდებარე ტერიტორია,
(ნაკვეთი N29 და ნაკვეთი N43)

e d g b a

429,2 560,3 559,6 454,9 233,0

60,0

+11,90

აგურის ფერი ფაქტურიანი ლესვა

ფაქტურიანი ლესვა და სერი ფერის ღებვა (RGB 91,91,91)

ალუმინის ვიტრაჟი

წითელი ხაზი

წითელი ხაზი

ფასადი ე-ა ღერძებში

m. 1:200

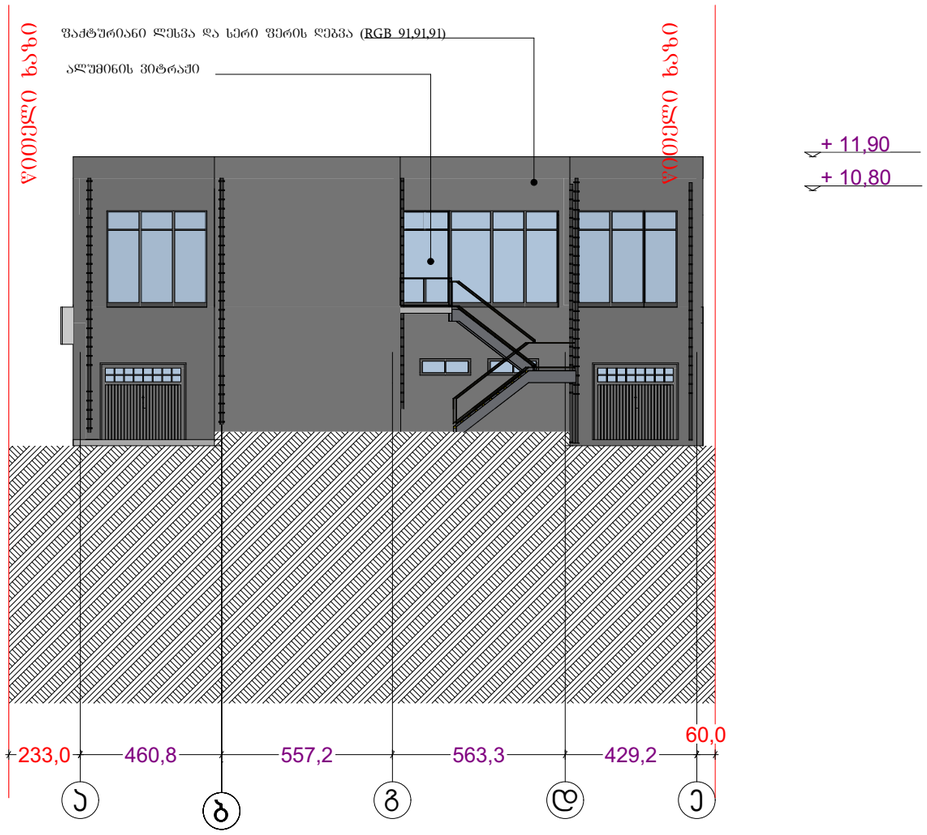

GSPublisherVersion 0.0.100.106

A-3

ფაილის სახელი

მასშტაბი

სტადია ფურცელი

თარიღი

დაკვეთა #

ექსპლიკაცია:

პირობითი აღნიშვნები

2018

ფორმატი

ფურცლები

საკადასტრო საზღვარი

შენიშვნები:

გვარი

არქიტექტორი

დირექტორი

პროექტის სახელწოდება

ხელმოწერა

გ.პაპასკირი

გ.პაპასკირი

შპს. "ტრია გრუპი"

კაფე-საკონდიტრო
ქ. თბილისი ჯიქიას ქუჩა,
მიმდებარე ტერიტორია,
(ნაკვეთი N29 და ნაკვეთი N43)

a b

g d e

233,0 460,8 557,2 563,3 429,2

60,0

+ 10,80

+ 11,90

ფაქტურიანი ლესვა და სერი ფერის ღებვა (RGB 91,91,91)

ალუმინის ვიტრაჟი

წითელი ხაზი

წითელი ხაზი

ფასადი ა-ე ღერძებში

m. 1:200

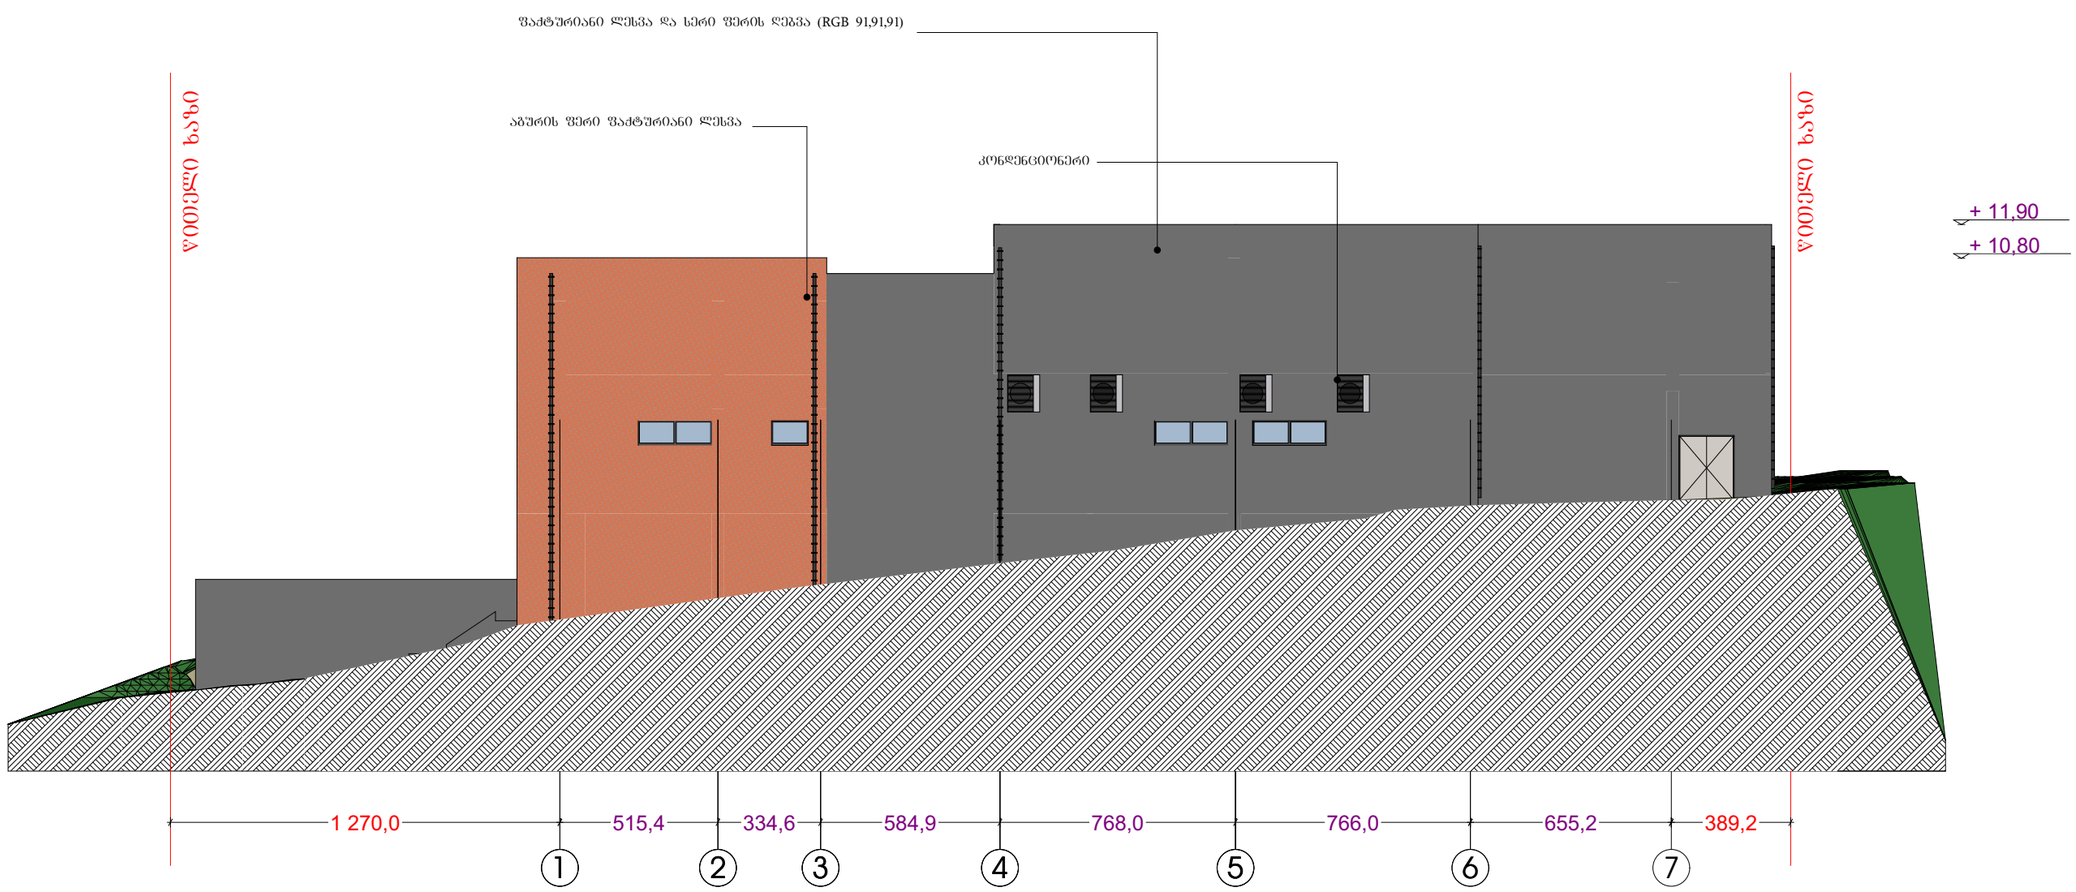

GSPublisherVersion 0.0.100.106

A-3

ფაილის სახელი

მასშტაბი

სტადია ფურცელი

თარიღი

დაკვეთა #

ექსპლიკაცია:

პირობითი აღნიშვნები

2018

ფორმატი

ფურცლები

საკადასტრო საზღვარი

შენიშვნები:

გვარი

არქიტექტორი

დირექტორი

პროექტის სახელწოდება

ხელმოწერა

გ.პაპასკირი

გ.პაპასკირი

შპს. "ტრია გრუპი"

კაფე-საკონდიტრო
ქ. თბილისი ჯიქიას ქუჩა,
მიმდებარე ტერიტორია,
(ნაკვეთი N29 და ნაკვეთი N43)

1 2 3 4 5 6 7

1 270,0 515,4 334,6 584,9 768,0 766,0 655,2 389,2

+ 10,80

+ 11,90

ფაქტურიანი ლესვა და სერი ფერის ღებვა (RGB 91,91,91)

წითელი ხაზი

წითელი ხაზი

კონდენციონერი

აგურის ფერი ფაქტურიანი ლესვა

ფასადი 1-7 ღერძებში

m. 1:200

GSPublisherVersion 0.0.100.106

A-3

ფაილის სახელი

მასშტაბი

სტადია ფურცელი

თარიღი

დაკვეთა #

ექსპლიკაცია:

პირობითი აღნიშვნები

2018

ფორმატი

ფურცლები

საკადასტრო საზღვარი

შენიშვნები:

გვარი

არქიტექტორი

დირექტორი

პროექტის სახელწოდება

ხელმოწერა

გ.პაპასკირი

გ.პაპასკირი

შპს. "ტრია გრუპი"

კაფე-საკონდიტრო
ქ. თბილისი ჯიქიას ქუჩა,
მიმდებარე ტერიტორია,
(ნაკვეთი N29 და ნაკვეთი N43)

19,5 m2

7 6 5 4 3 2 1

389,2 655,2 766,0 768,0 584,9 334,6 515,4 1 270,0

- 1,54

+ 0,00

+2,75

6,10

+9,70

+11,90

ალუმინის ვიტრაჟი ფაქტურიანი ლესვა და სერი ფერის ღებვა (RGB 91,91,91)

წითელი ხაზი

წითელი ხაზი

აგურის ფერი ფაქტურიანი ლესვა

ფასადი 7-1 ღერძებში

m. 1:200