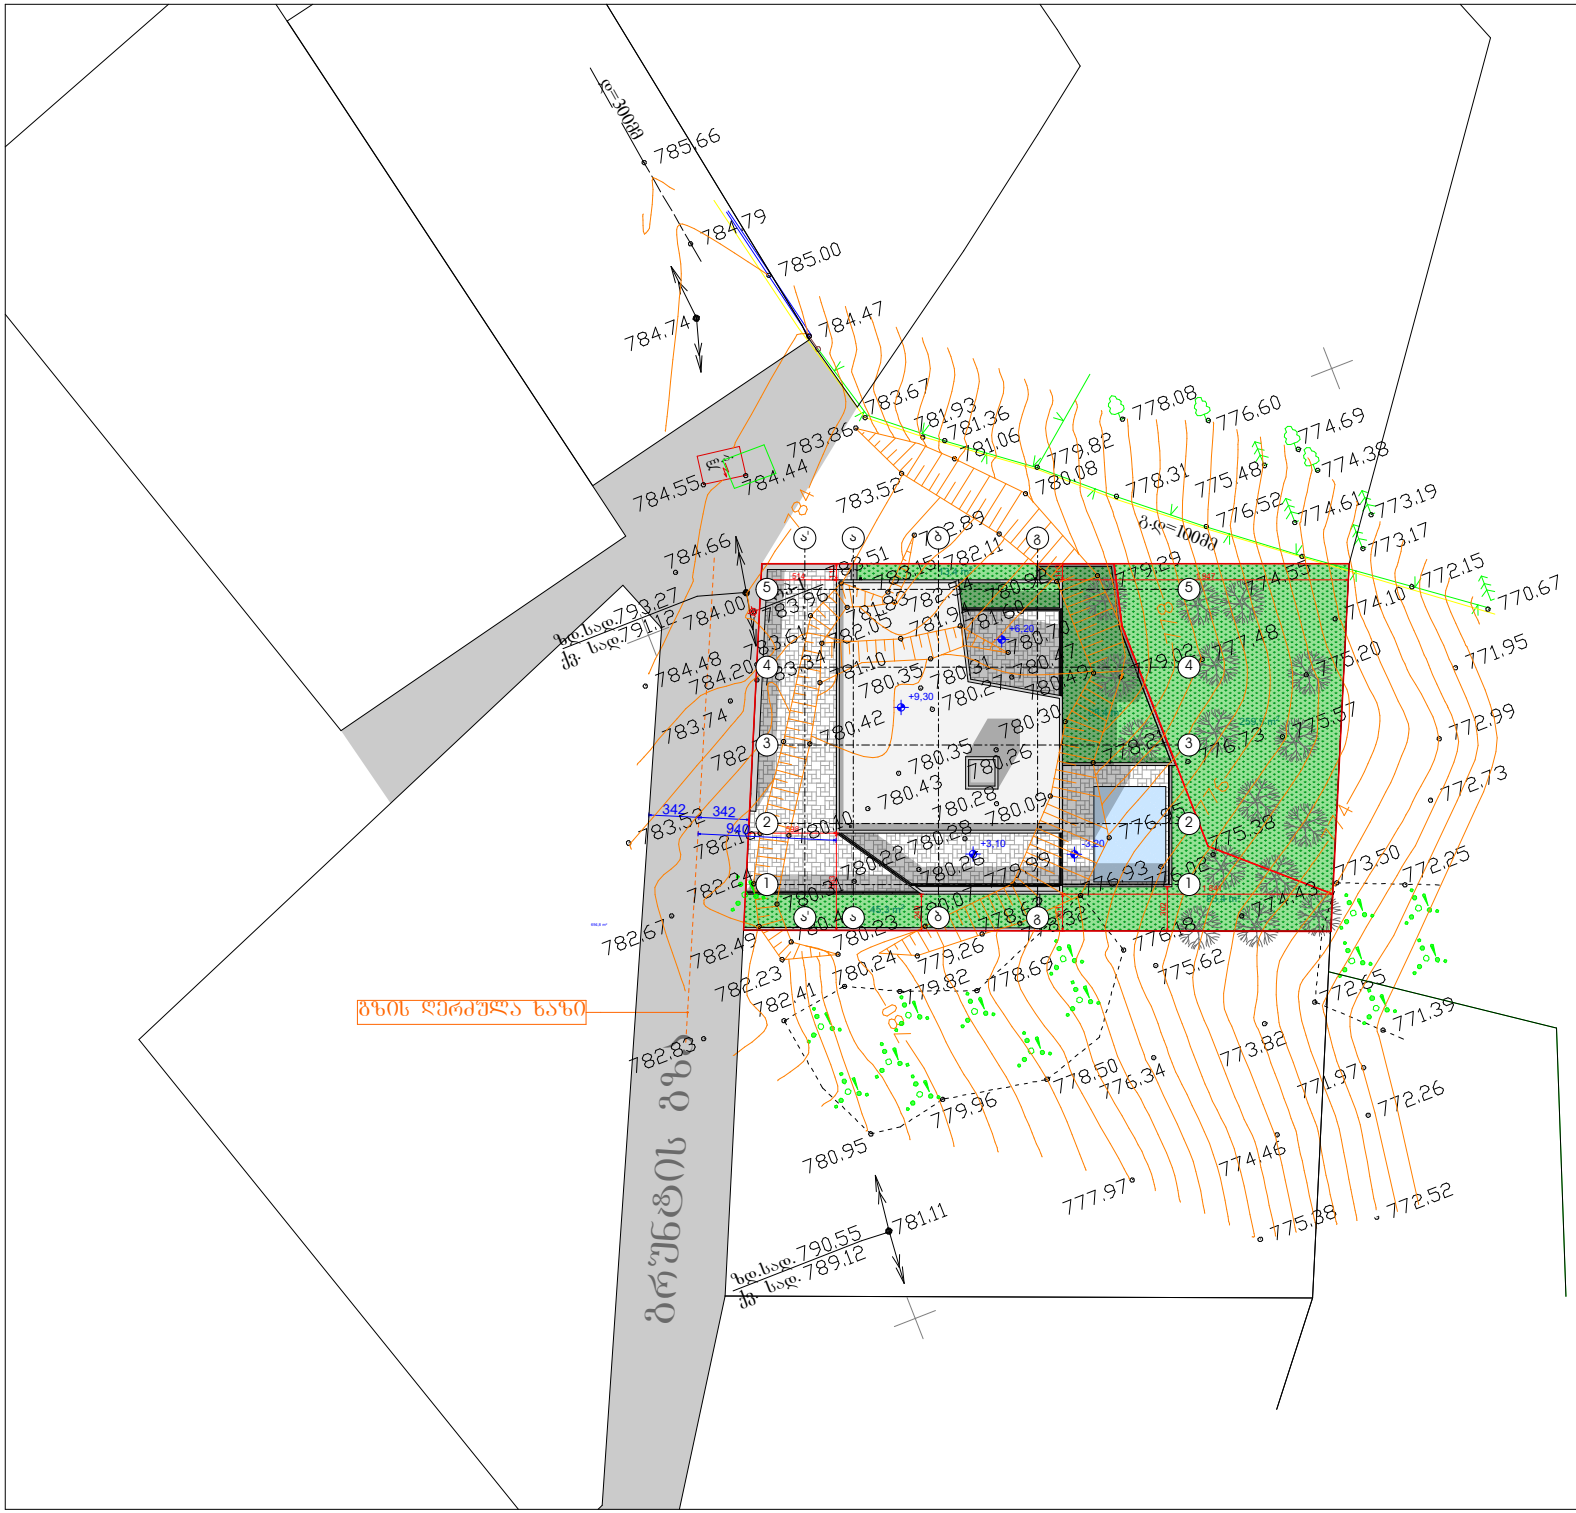


ფორმატი A-4	ობილისი. 2019

შენიშვნები:

პირობითი ნიშნები:

- საკადასტრო საზღვარი
- ღერძის ხაზი
- ბრძოლის ხაზი
- საპროექტო ნიშნული
- ასტრალური ნიშნული
- 60 წუთიანი ხანძარმდეგი კედელი
- გასასვლელი
- ხელის ცეცხლსაქრობი
- კვამლზე მოქმედი მაუწყებელი

ინდივიდუალური ერთბინიანი საცხოვრებელი სახლი


მასშტაბი	1:500
სტადია	პროექტი

გენ გეგმა

დამკვეთი:	შ.პ.ს "ჯი-ელექტრონიკს"
მისამართი:	ქალაქი ობილისი, სოფელი შინდისი

თანამდებობა	გვარი	ხელმოწერა
დირექტორი	ე.პატარაშური	
მთ. არქ	ზ.ჯოლოხავა	
დაამუშავა	ზ.ჯოლოხავა	

GEORGIA

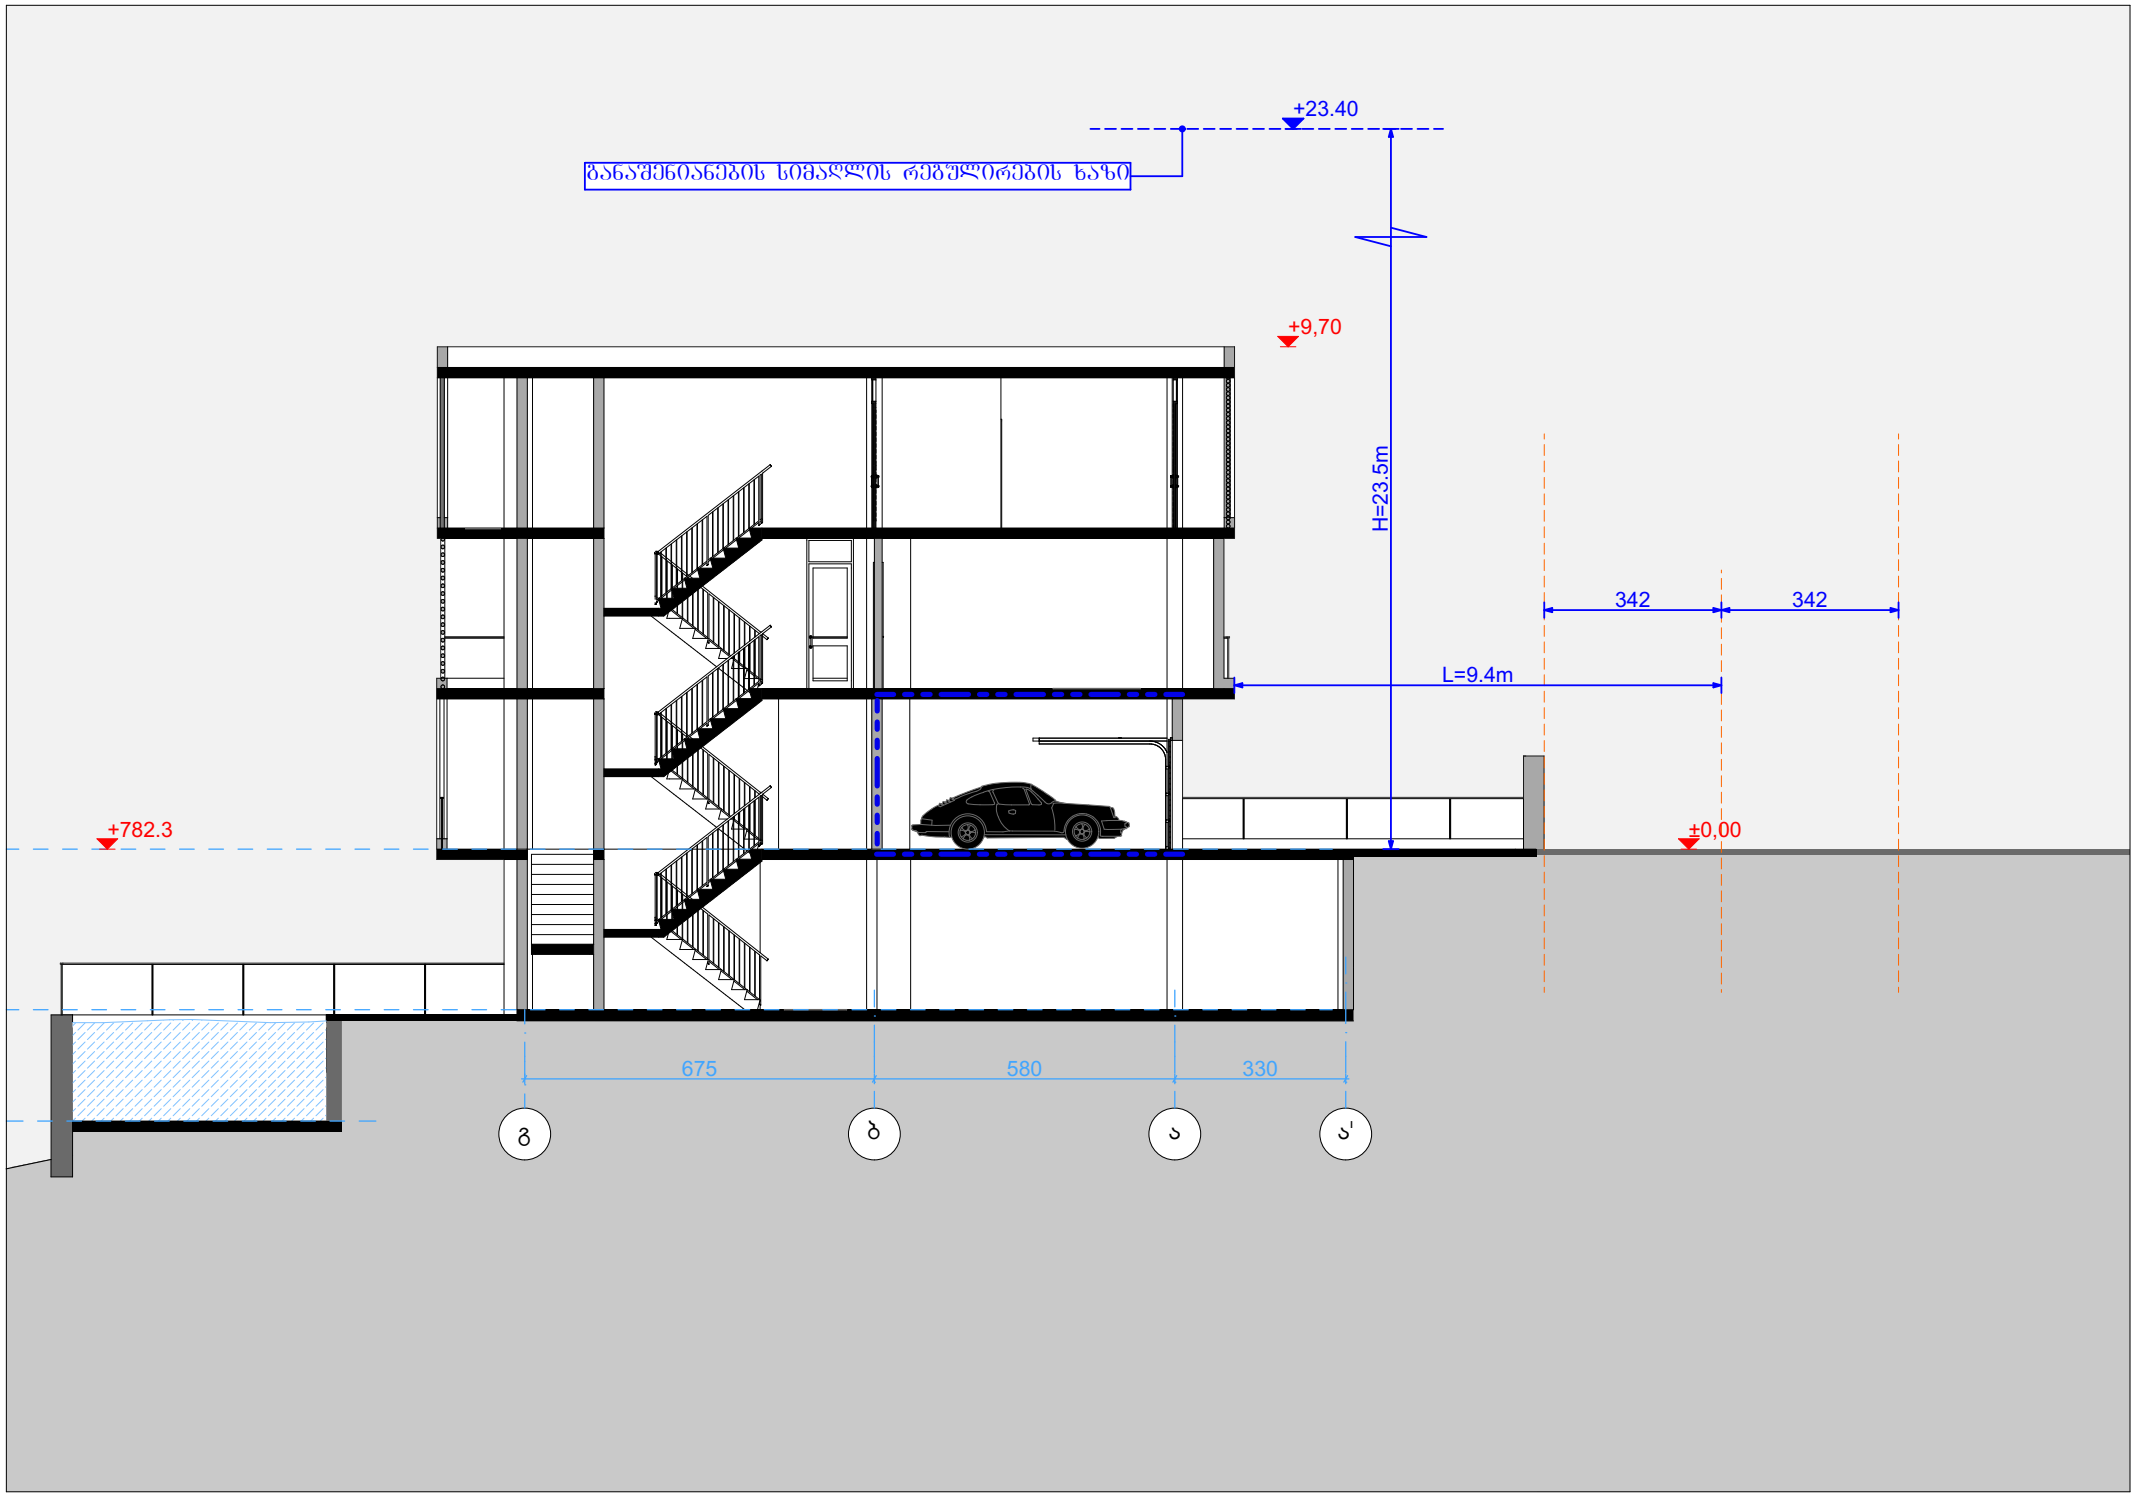
+23.40
ბანაშენიანების სიმაღლის რეგულირების ხაზი
+9,70
H=23.5m
342
342
L=9.4m
+782.3
±0,00
675
580
330
ვ
ბ
ა
ა'