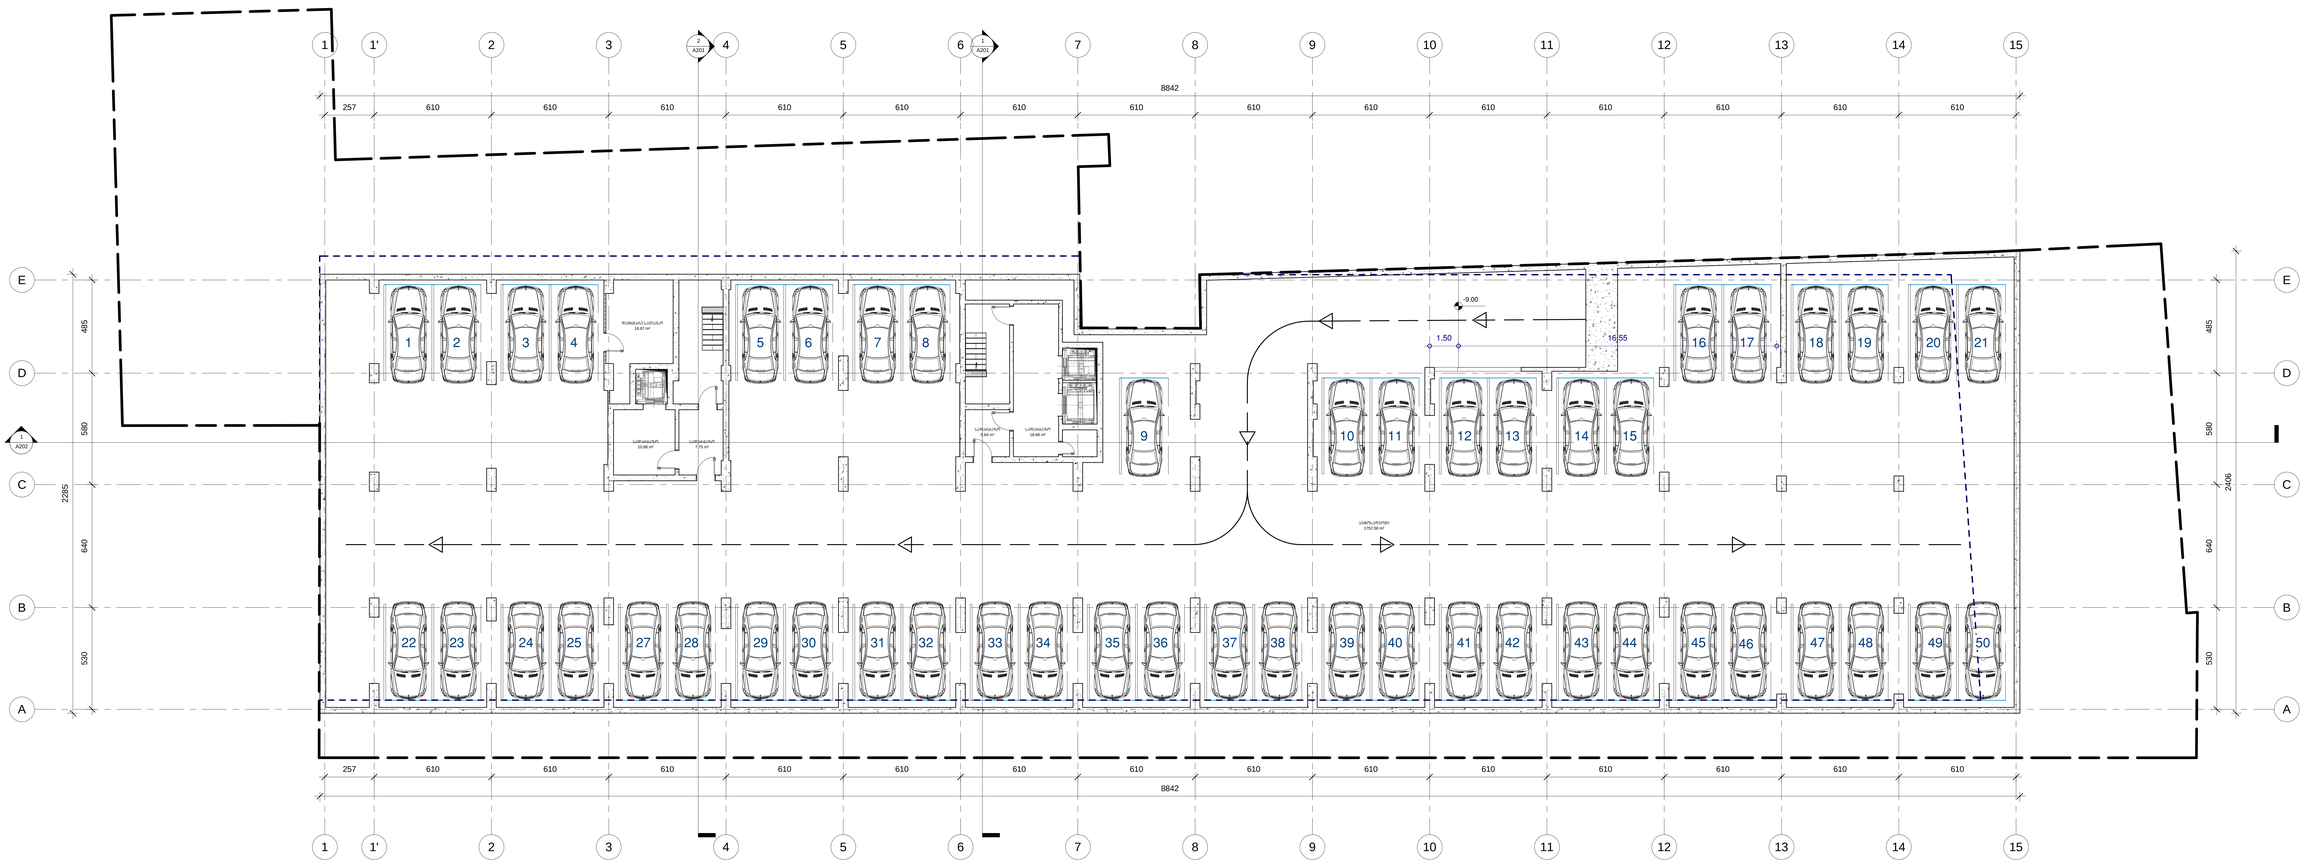

arqitectura

KHMALADZE
ARCHITECTS

E-mail: Giorgi@Khmaladze.ge
d. UznaZe #91a, Tbisili

პროუტი
მრავალბინიანი
საცხოვრებელი სახლი

მისამართი
თბილისი,
სანდრო ჯულის ქ. №7

დამკვეთი
შას ტეტრისი

ნიფელი ხაზი

ბანამენიანობის რეკულირების ხაზი

ბამნვანება

სერვიტუტი

საცხოვრებელი ფართი		
საზაფხულო ფართი		
სამეტაჟიოს ფართი	43.0	კვ.მ
ამტოსამფოვოვის ფართი	1752.6	კვ.მ
კომერციული ფართი		
დამხმარე ფართი	16.9	კვ.მ

ამტოსამფოვოვის რაოდენობა	50
სულ	145

სტატუსი	CD
მასშტაბი	1 : 100
ფორმატი	510 x1340
თარიღი	20-Jun-17 18:17:31

ფურცელი

-3 სართულის გეგმა ნიშნულზე -9.00

ფურცლის ნომერი

A102

ავტორი	გიორგი ხმალაძე
დახაზა	დიმიტრი ჯობაძე
შეამოწმა	გიორგი ხმალაძე

D:\Projects\018
Tetris\07_REVIT\018_20170620_P.rvt

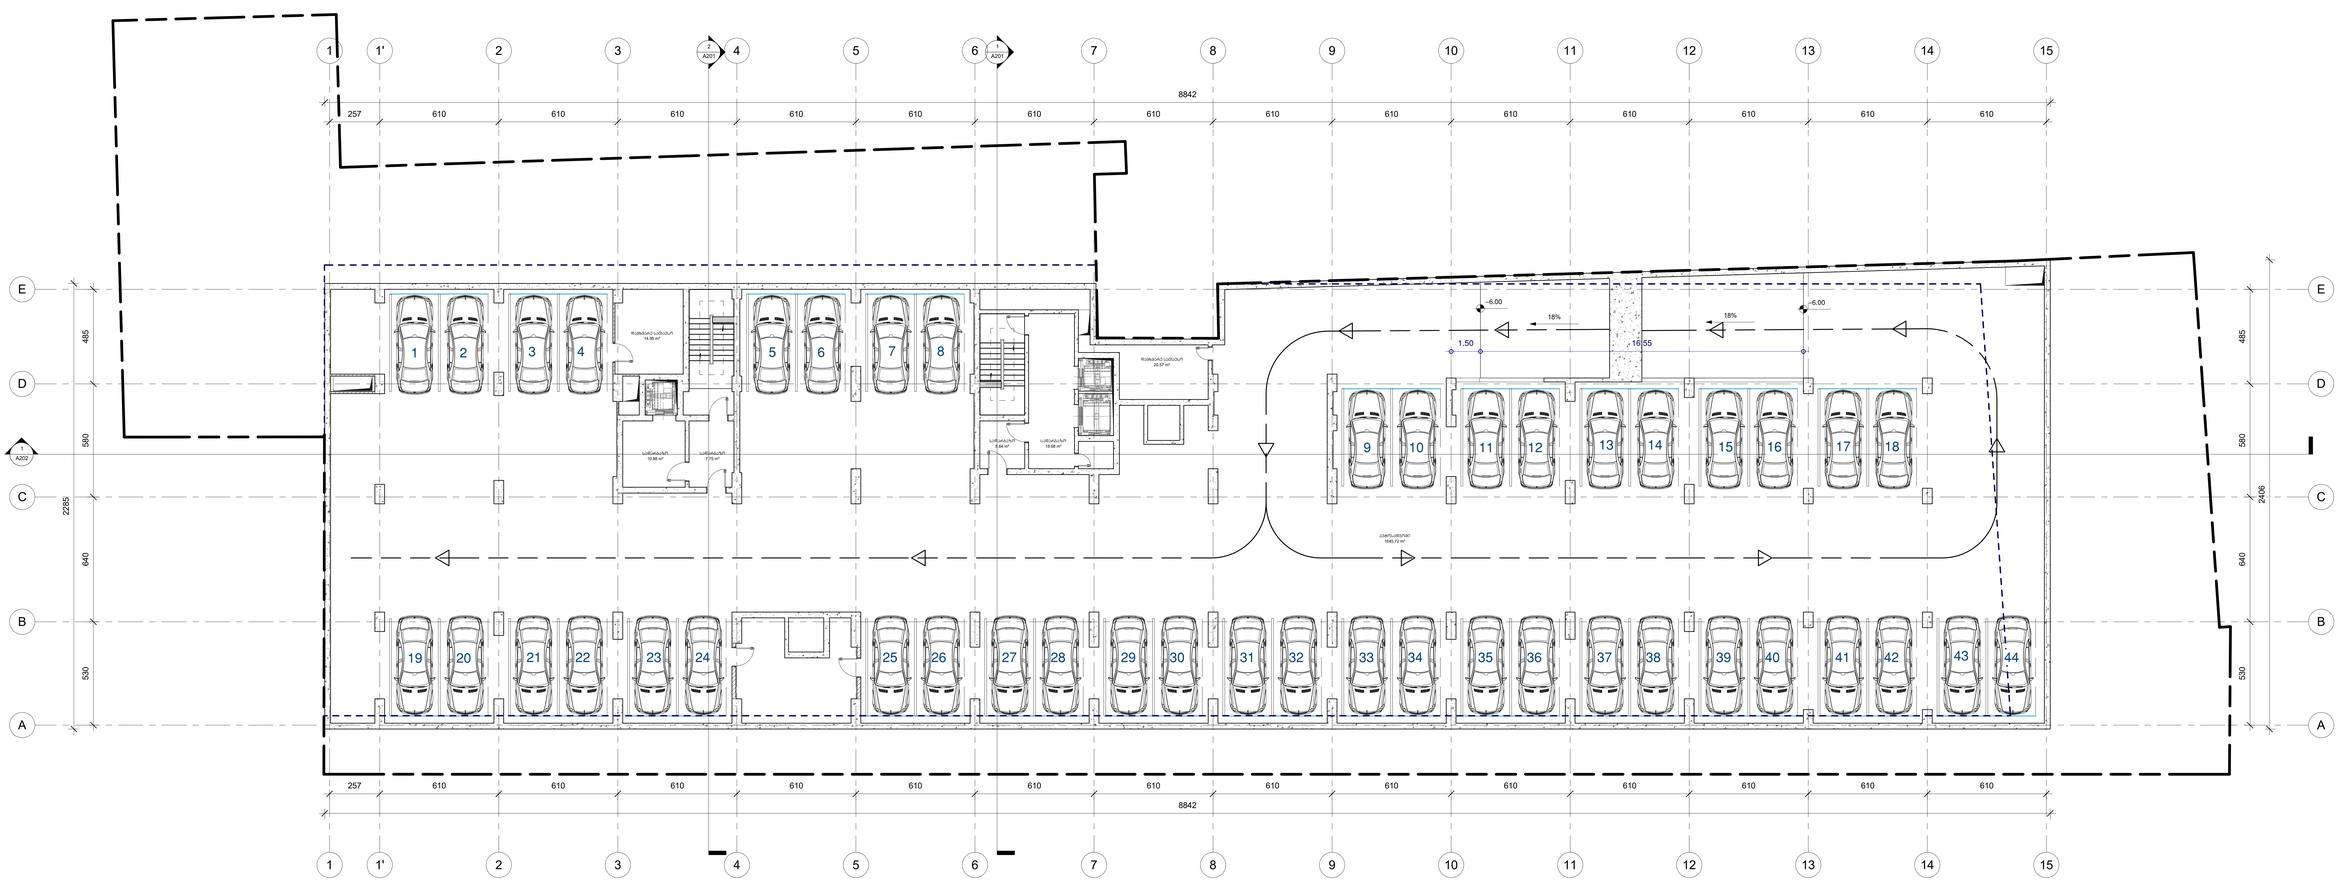

architectura

KHMALADZE
ARCHITECTS

E-mail: Giorgi@Khmaladze.ge
d. UzmaZe #91a, Tbisili

ეროვნული
მრავალბინიანი
საცხოვრებელი სახლი

მისამართი
თბილისი,
სანდრო ეულის ქ. №7

დამკვეთი
შას ტეტრისი

ნიმელი ხაზი

ბანამენიანობის რეგულირების ხაზი

ბამნვანება

სერვიტუტი

საცხოვრებელი ფართი	
საზაფხულო ფართი	
სადარბაზოს ფართი	43.0 კვ.მ
ეტოსაფეხურის ფართი	1646.0 კვ.მ
კომერციული ფართი	
დამხმარე ფართი	35.52 კვ.მ

ეტოსაფეხურის რაოდენობა	44
სულ	145

სტატუსი	CD
მასშტაბი	1 : 100
ფორმატი	510 x1340
თარიღი	20–Jun–17 18:17:39

ფურცელი

-2 სართულის გეგმა
ნიშნულზე -6.00

ფურცლის ნომერი

A103

ავტორი	გიორგი ხმალაძე
დახაზა	დიმიტრი ჯობაძე
შეამოწმა	გიორგი ხმალაძე

D:\1.Projects\018

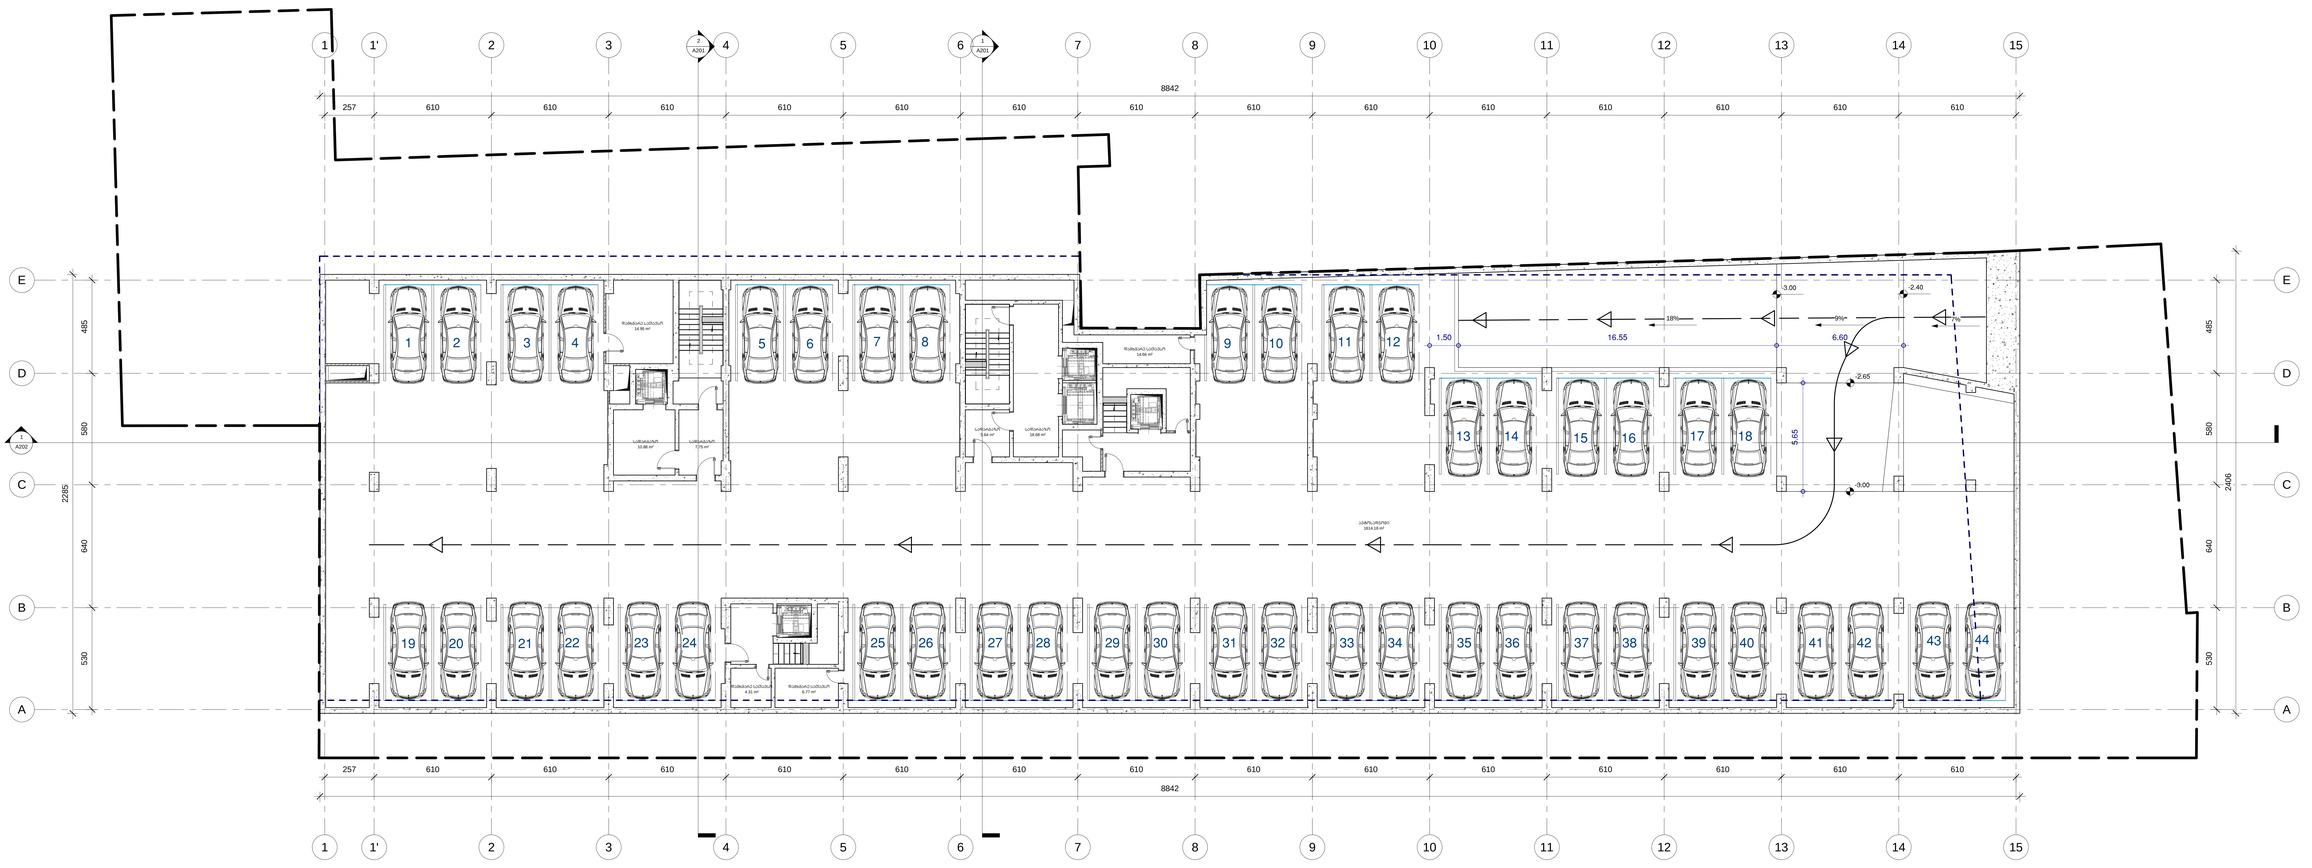

arqitectura

KHMALADZE
ARCHITECTS

E-mail: Giorgi@Khmaladze.ge
d. UznaZe #91a, Tbisili

პროუტი
მრავალბინიანი
საცხოვრებელი სახლი

მისამართი
თბილისი,
სანდრო ჯულის ქ. №7

დამკვეთი
შპს ტეტრისი

ნიფელი ხაზი

ბანაშენიანების ოკვლიოკვის ხაზი

ბამნვანება

სპრეიტუტი

საცხოვრებელი ფართი		
საზაფხულო ფართი		
საფარბაზოს ფართი	43.0	ქ3.8
ბეტოსამფეთის ფართი	1614.2	ქ3.8
კომერიული ფართი		
დამხმარე ფართი	40.7	ქ3.8

ბეტოსამფეთის ჩაოდენობა	44
სულ	145

სტატუსი	CD
მასშტაბი	1 : 100
ფორმატი	510 x1340
თარიღი	20-Jun-17 18:17:47

ფურცელი

-1 სართულის გეგმა ნიშნულზე -3.00

ფურცლის ნომერი

A104

აფტორი	გიორგი ხმალაძე
დახაზა	დიმიტრი ჯობაძე
შეამოწმა	გიორგი ხმალაძე

D:\1.Projects\018
Tetris\07_REVIT\018_20170620_P.rvt

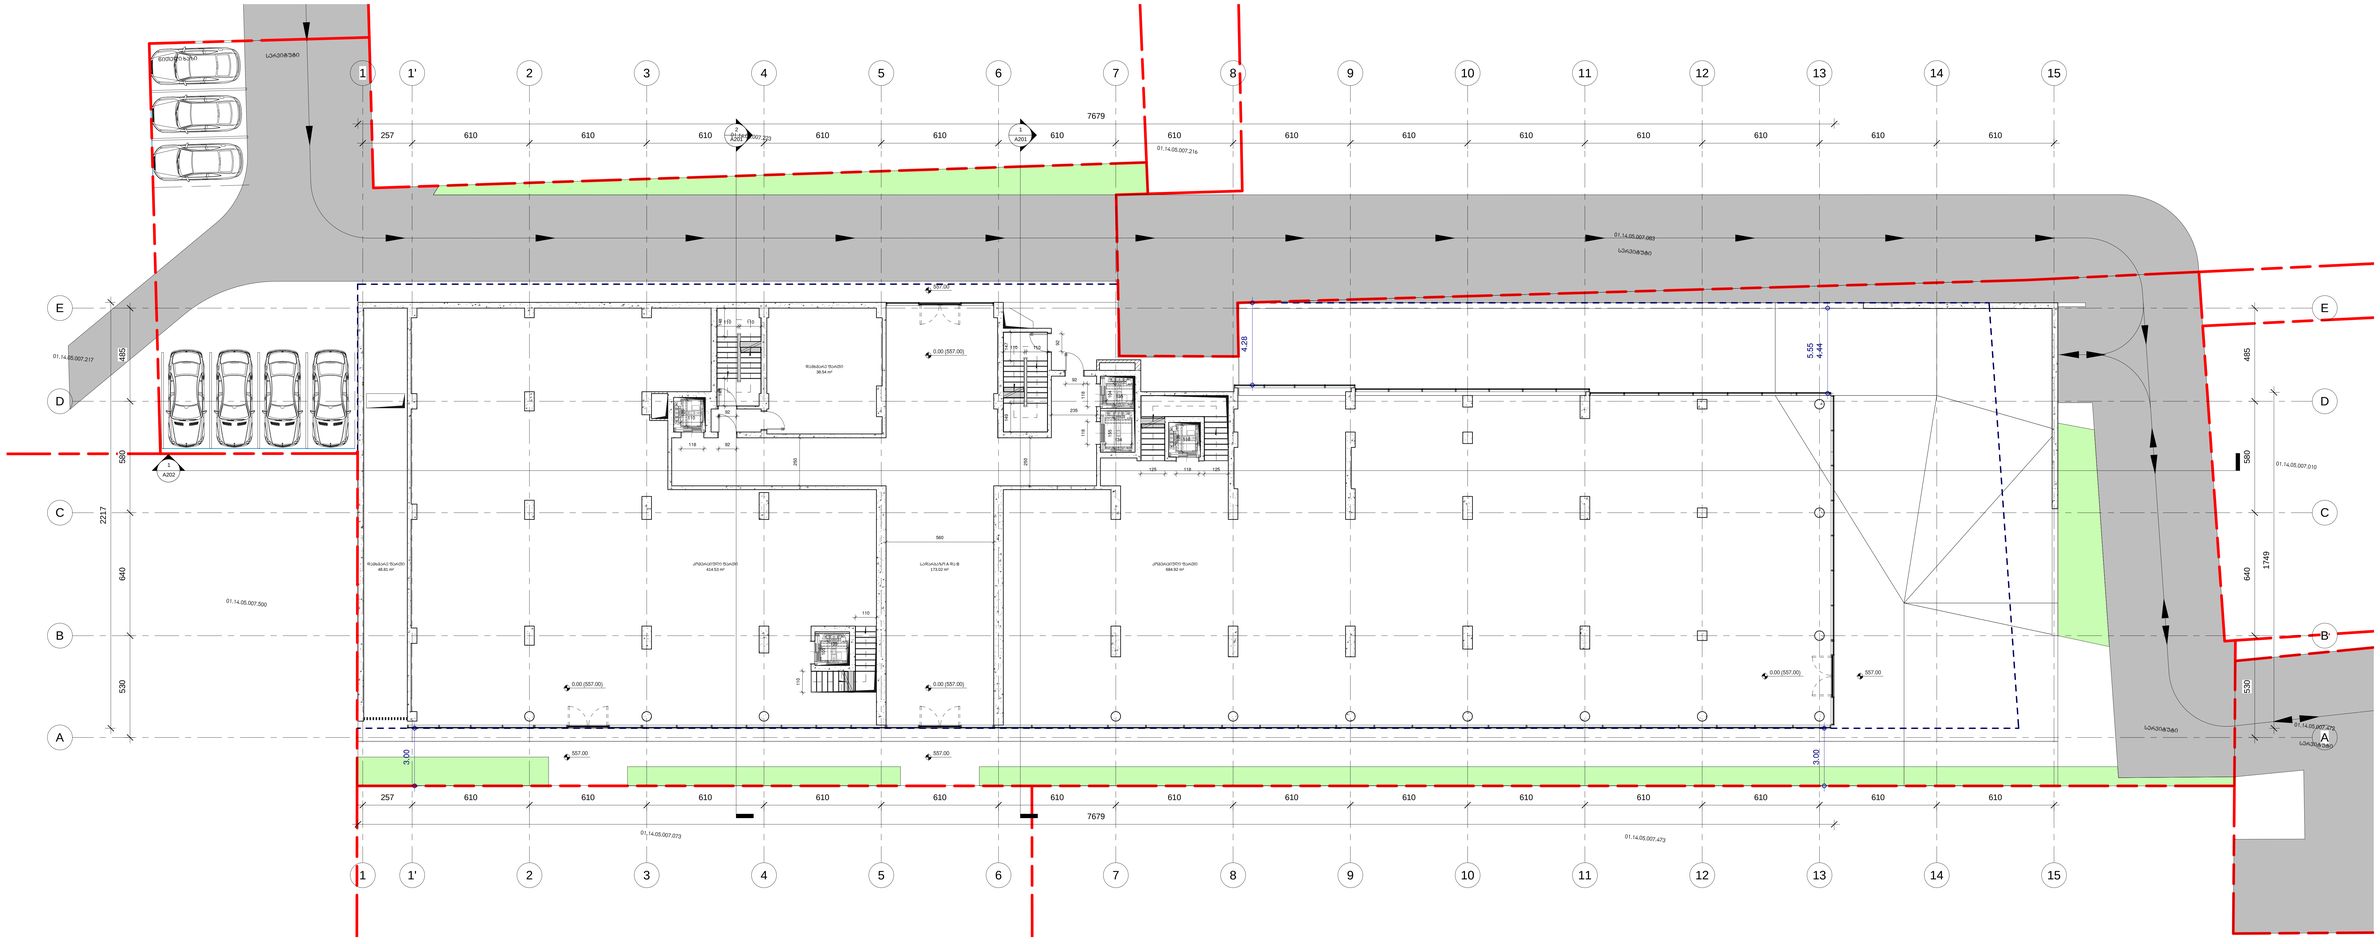

arqitectura

KHMALADZE
ARCHITECTS

E-mail: Giorgi@Khmaladze.ge
d. Uznaže #91a, Tbisili

პროექტი
მრავალბინიანი
საცხოვრებელი სახლი
მისამართი
თბილისი,
სანდრო ეულის ქ. №7
დამკვეთი
შას ტეტრისი

ნიფელი ხაზი

ბანაშენიანების რეგულირების ხაზი

ბამნებება

სერვიტუტი

საცხოვრებელი ფართი	
საზაფხულო ფართი	
სამეზობლო ფართი	173.0 კვ.მ
ეტოსამეფოვის ფართი	
კომერციული ფართი	1099.4 კვ.მ
დამხმარე ფართი	87.35 კვ.მ

ეტოსამეფოვის რაოდენობა	7
სულ	145

სტატუსი	CD
მასშტაბი	1 : 100
ფორმატი	510 x1340
თარიღი	20-Jun-17 18:17:57

ფურცელი

I სართულის გემა
ნიშნულზე 0.00

ფურცლის ნომერი

A105

აუტორი	ბიორგი ხმალაძე
დახაზა	დიმიტრი ჯობაძე
შეამოწმა	ბიორგი ხმალაძე

D:\1.Projects\018
Tetris\07_REVIT\018_20170620_P.rvt

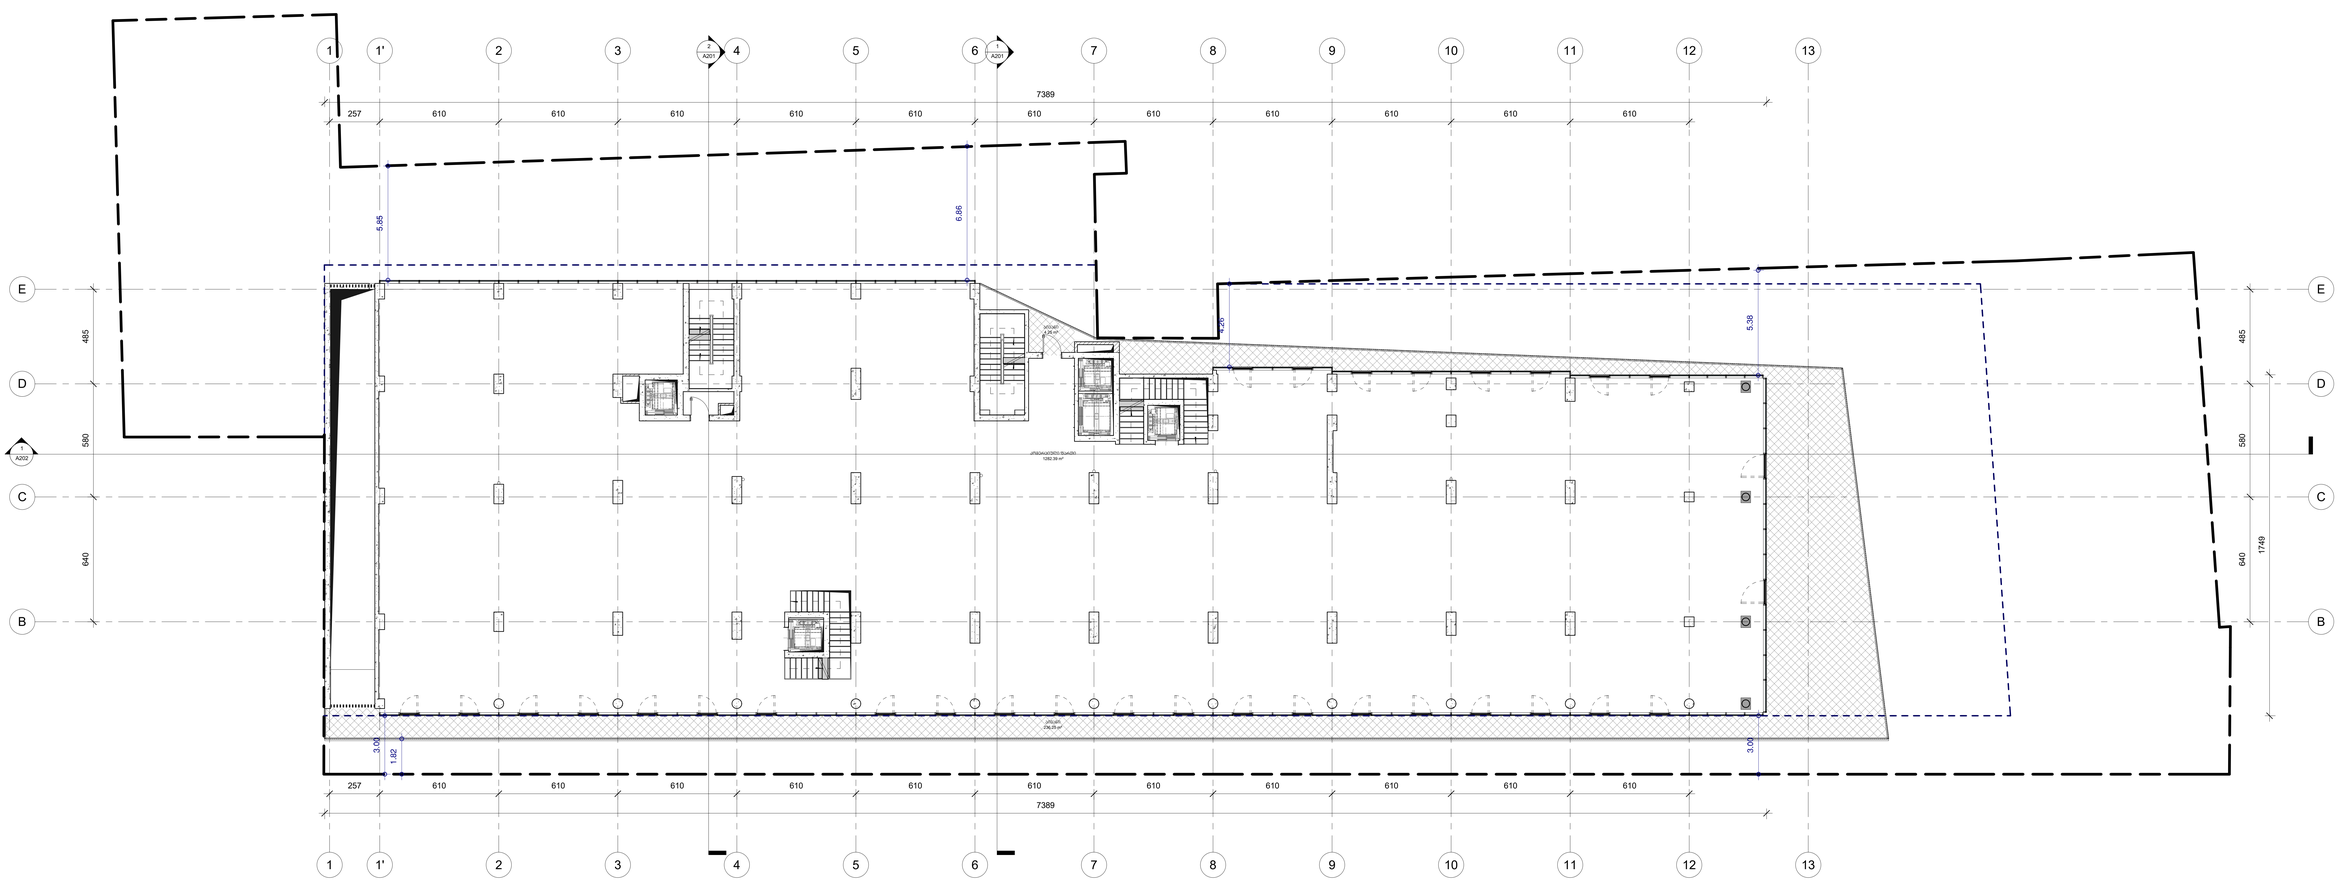

architectura

KHMALADZE
ARCHITECTS

E-mail: Giorgi@Khmaladze.ge
d. UzmaZe #91a, Tbisli

ეროვნული
მრავალბინიანი
საცხოვრებელი სახლი

მისამართი
თბილისი,
სანდრო ეულის ქ. №7

დამკვეთი
შას ტეტრისი

ნიფელი ხაზი

ბანაშენიანების ჩვბულირების ხაზი

ბამნვანება

სერვიტუტი

სამხოვრებელი ფართი	
საზაფხულო ფართი	240.5 კ3.8
სარეკიბაზო ფართი	
ეტოსაფეხლეთი ფართი	
კომერიული ფართი	1282.4 კ3.8
დამხმარე ფართი	

სტატუსი	CD
მასშტაბი	1 : 100
ფორმატი	510 x1340
თარიღი	20–Jun–17 18:18:11

ფურცელი

II სართულის ბეგმა
ნიშნულზე 4.00

ფურცლის ნომერი

A106

ავტორი	გიორგი ხმალაძე
დახაზა	დიმიტრი ჯობაძე
შეამოწმა	გიორგი ხმალაძე

D:\1.Projects\018

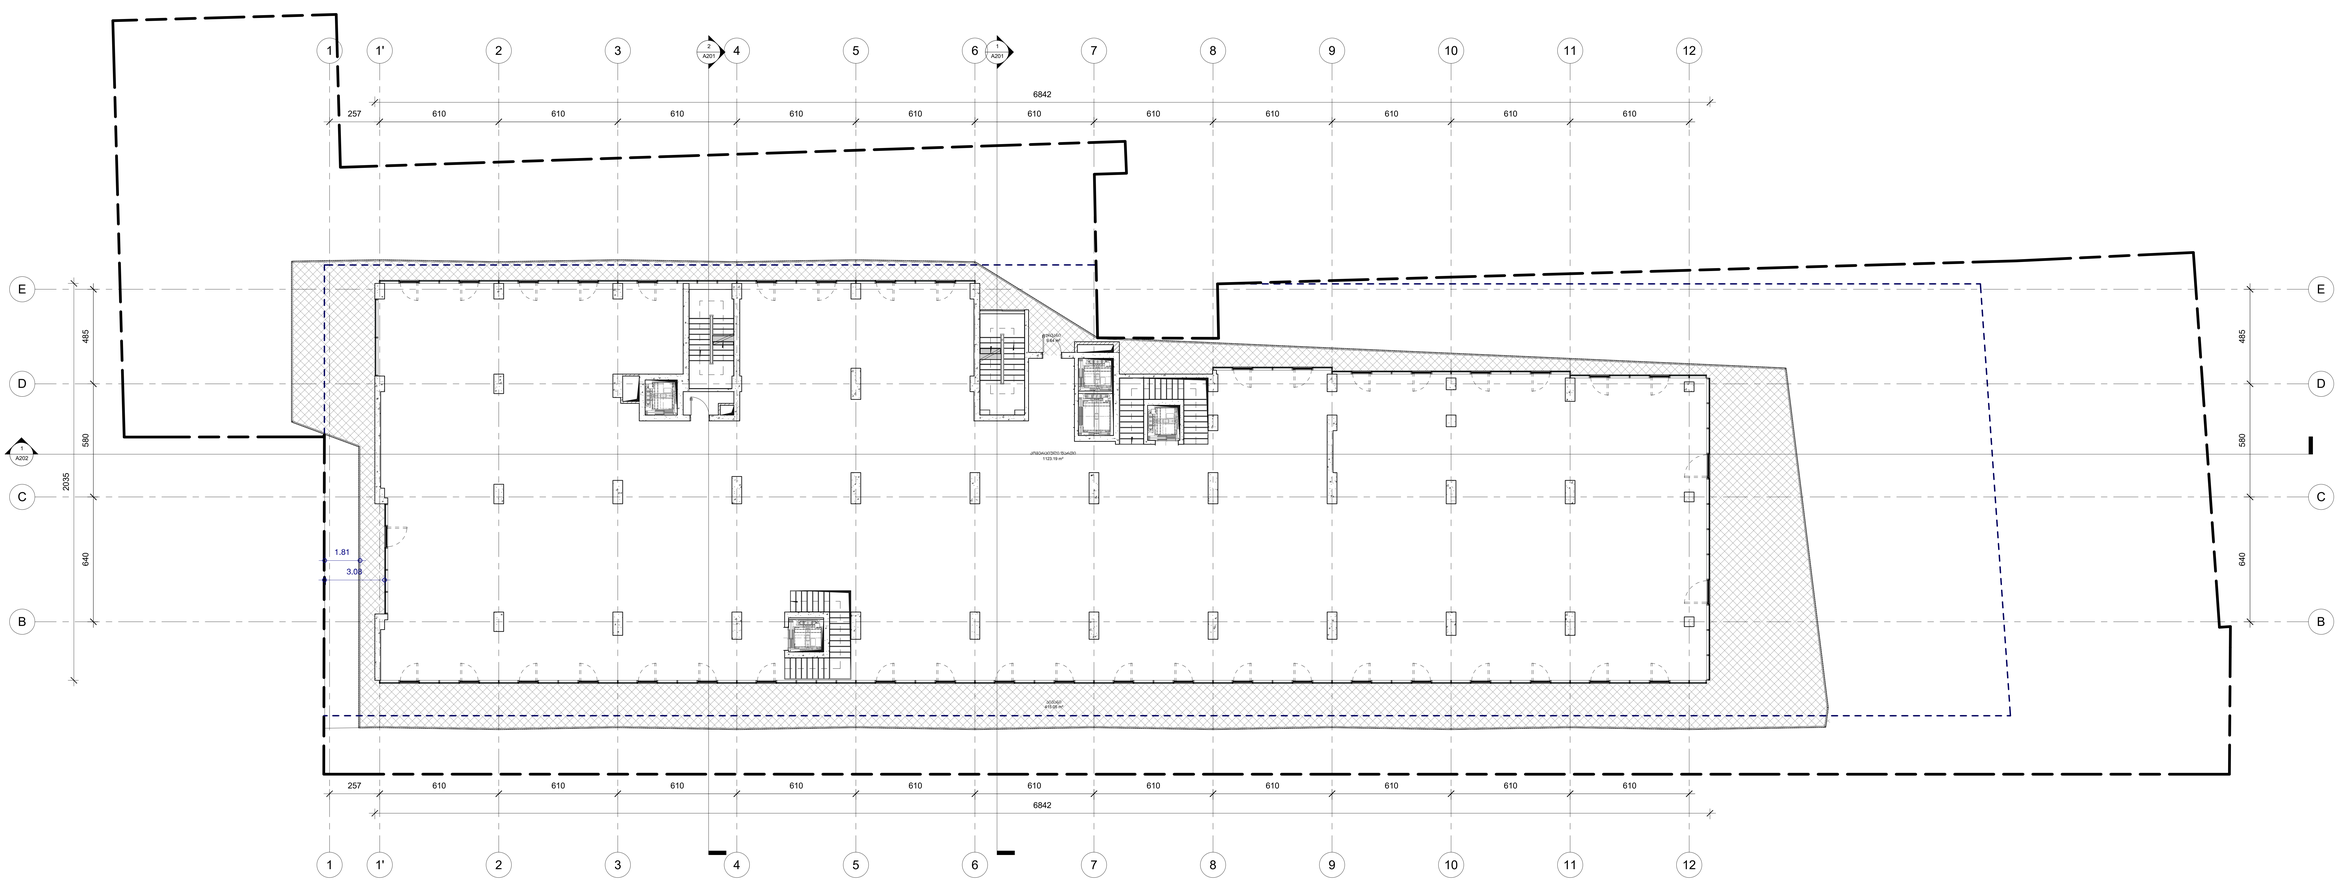

architectura

KHMALADZE
ARCHITECTS

E-mail: Giorgi@Khmaladze.ge
d. UzmaZe #91a, Tbisili

ეროვნული
მრავალბინიანი
საცხოვრებელი სახლი

მისამართი
თბილისი,
სანდრო ეულის ქ. №7

დამკვეთი
შას ტეტრისი

ნიმელი ხაზი

ბანამენიანების ჩვეულიანების ხაზი

ბამნვანება

სერვიტუტი

საცხოვრებელი ფართი	
საზაფხულო ფართი	424.7 კვ.მ
სარაჯიაზოს ფართი	
ამტოსაფეოვის ფართი	
კომერციული ფართი	1123.2 კვ.მ
დამხმარე ფართი	

სტატუსი	CD
მასშტაბი	1 : 100
ფორმატი	510 x1340
თარიღი	20–Jun–17 19:41:59

ფურცელი

III სართულის გეგმა
ნიშნულზე 8.00

ფურცლის ნომერი

A107

ავტორი	გიორგი ხმალაძე
დახაზა	დიმიტრი ჯობაძე
შეამოწმა	გიორგი ხმალაძე

D11.Projects018

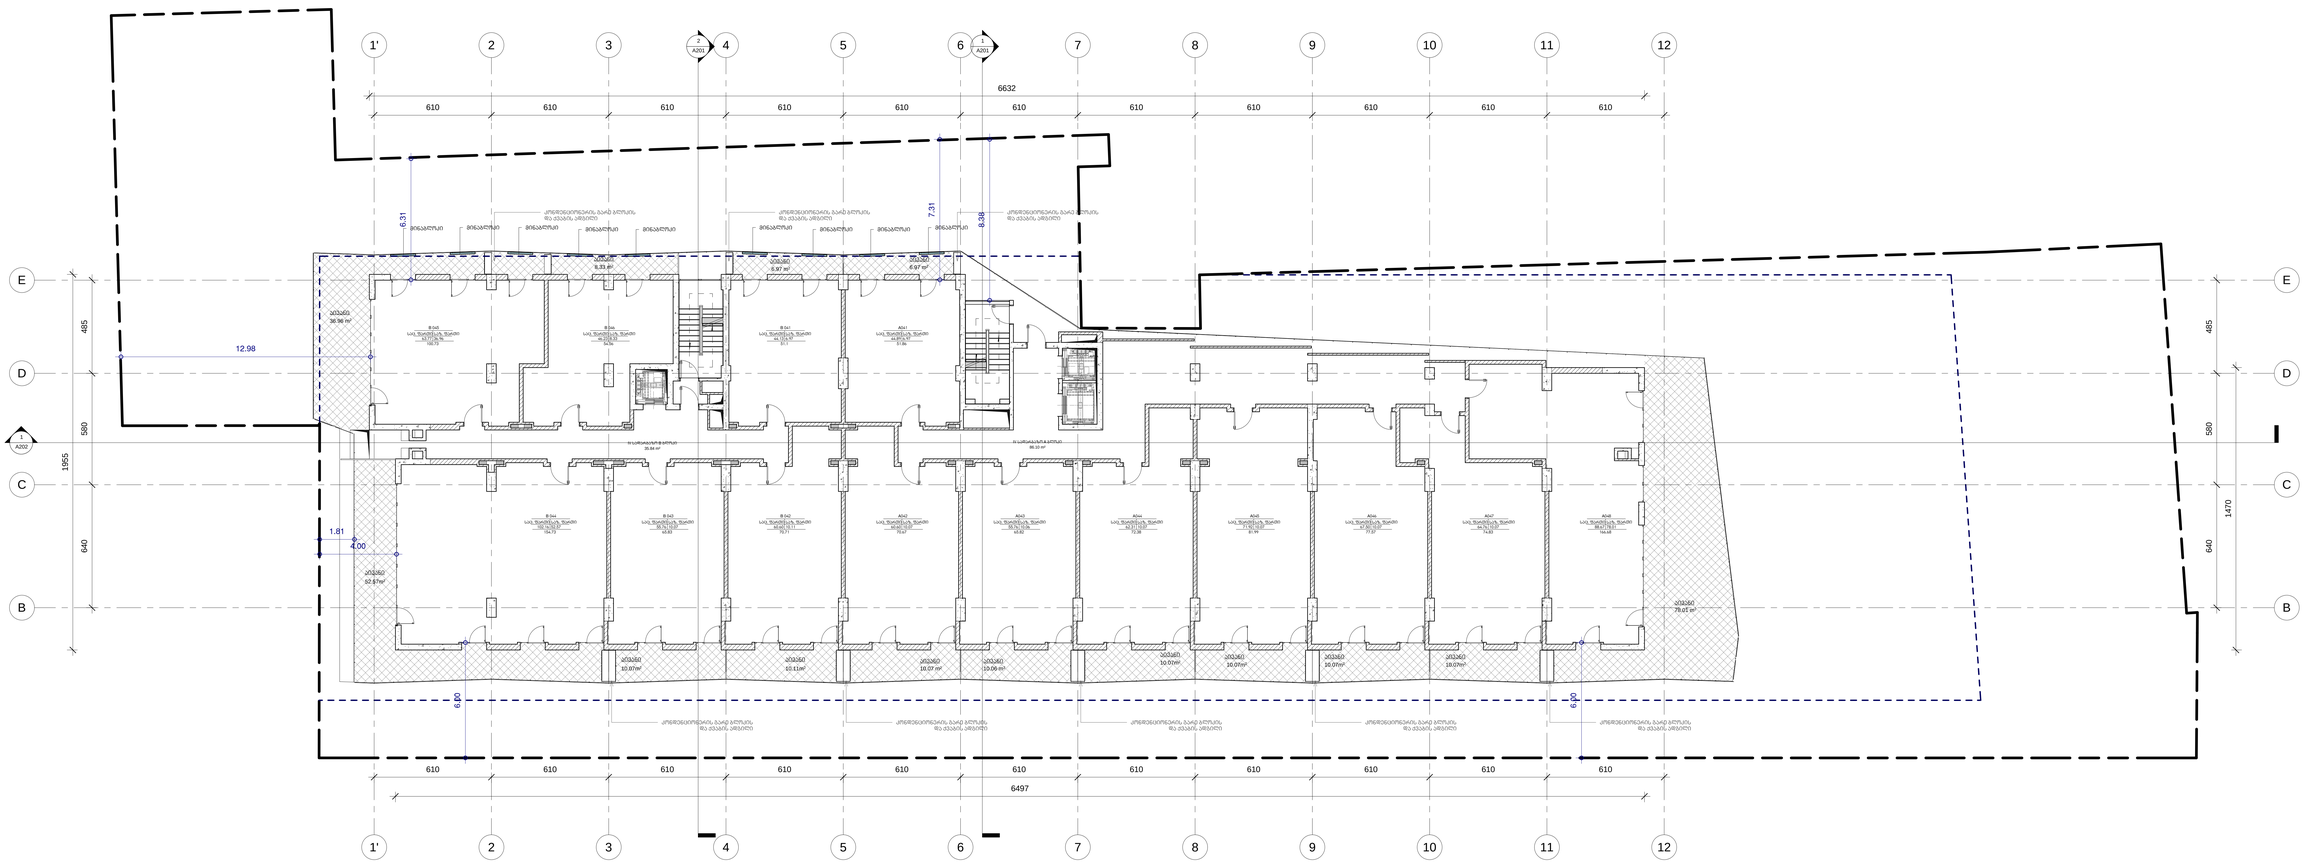

architectura

KHMALADZE
ARCHITECTS

E-mail: Giorgi@Khmaladze.ge
d. Uznaze #91a, Tbisili

პროექტი
მრავალბინიანი საცხოვრებელი სახლი

მისამართი
თბილისი, სანდრო ეულის ქ. №7

დასახელება
გეგმა ცოკოლისა

ნებადართული

გასამართლებლის რეგულირების ხაზის

ბამწვანებისა

სამოსახლო

საერთო ფართი	889.06 კვ.მ
საბაზისო ფართი	270.39 კვ.მ
საერთო ფართის	121.94 კვ.მ
ამონაწერების ფართი	
კონდიციონერის ფართი	
მაგისტრალის ფართი	

ფორმატი	CD
მასშტაბი	1 : 100
ფორმატი	510 x1340
თარიღი	20-Jun-17 18:18:40

შენიშვნები
IV სართულის გეგმა ნიშნულზე 12.00

ფურცლის ნომერი
A108

ავტორი	გიორგი ხმალაძე
შეამოწმა	დავითი ჯორჯაძე
შეასრულა	გიორგი ხმალაძე

D:\1.Projects\018 Tekno\07_REVIT\018_20170620_P.rvt

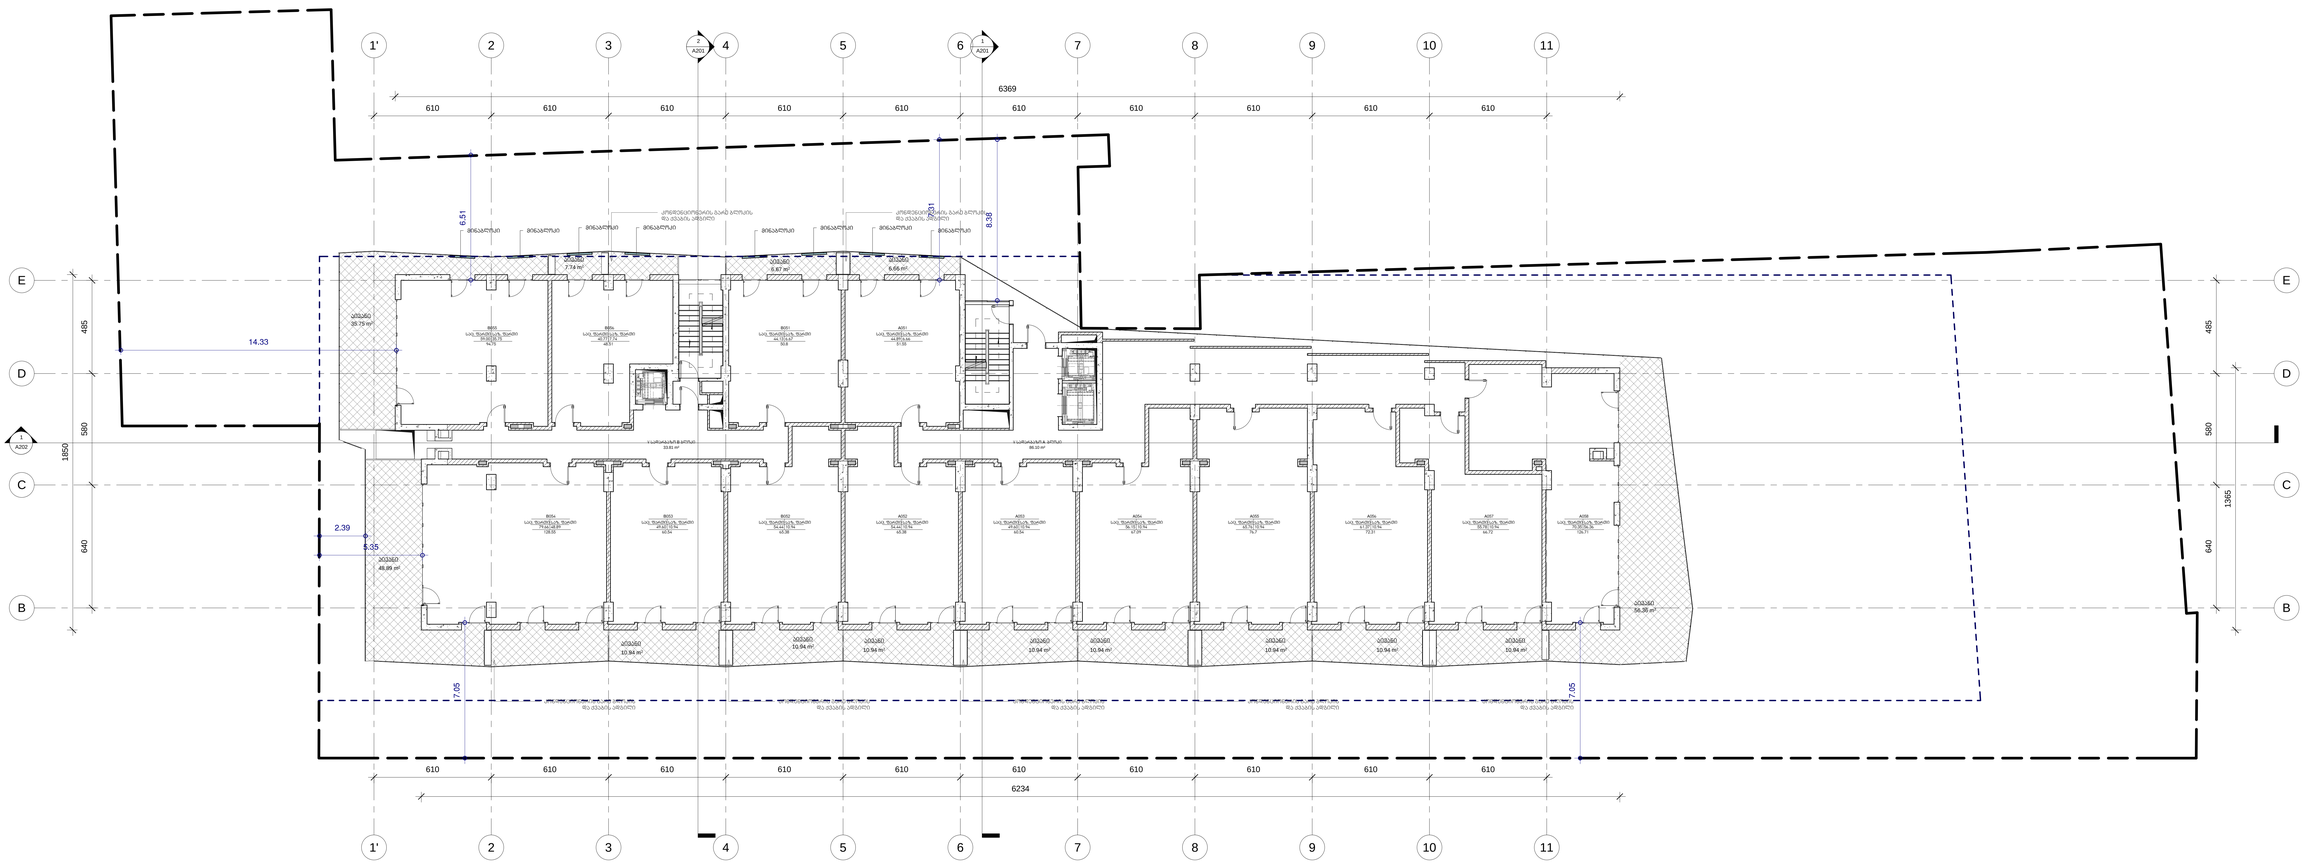
1'
2
3
4
5
6
7
8
9
10
11
A
B
C
D
E
610
6369
6234
485
580
640
1850
1365
14.33
2.39
5.35
6.51
8.38
7.05
7.74 m²
6.87 m²
6.65 m²
39.75 m²
33.81 m²
86.10 m²
49.89 m²
10.94 m²
56.26 m²
მოსაცდელი
ოთახი
სველი წერტილი
დერეფანი
ლიფტის შახტი
ტექნიკური სათავსო
საკონტროლო
ელექტრო
ფარი
საწყობი
სველი წერტილი
ბიბლიოთეკა
სველი წერტილი
სველი წერტილი
სველი წერტილი

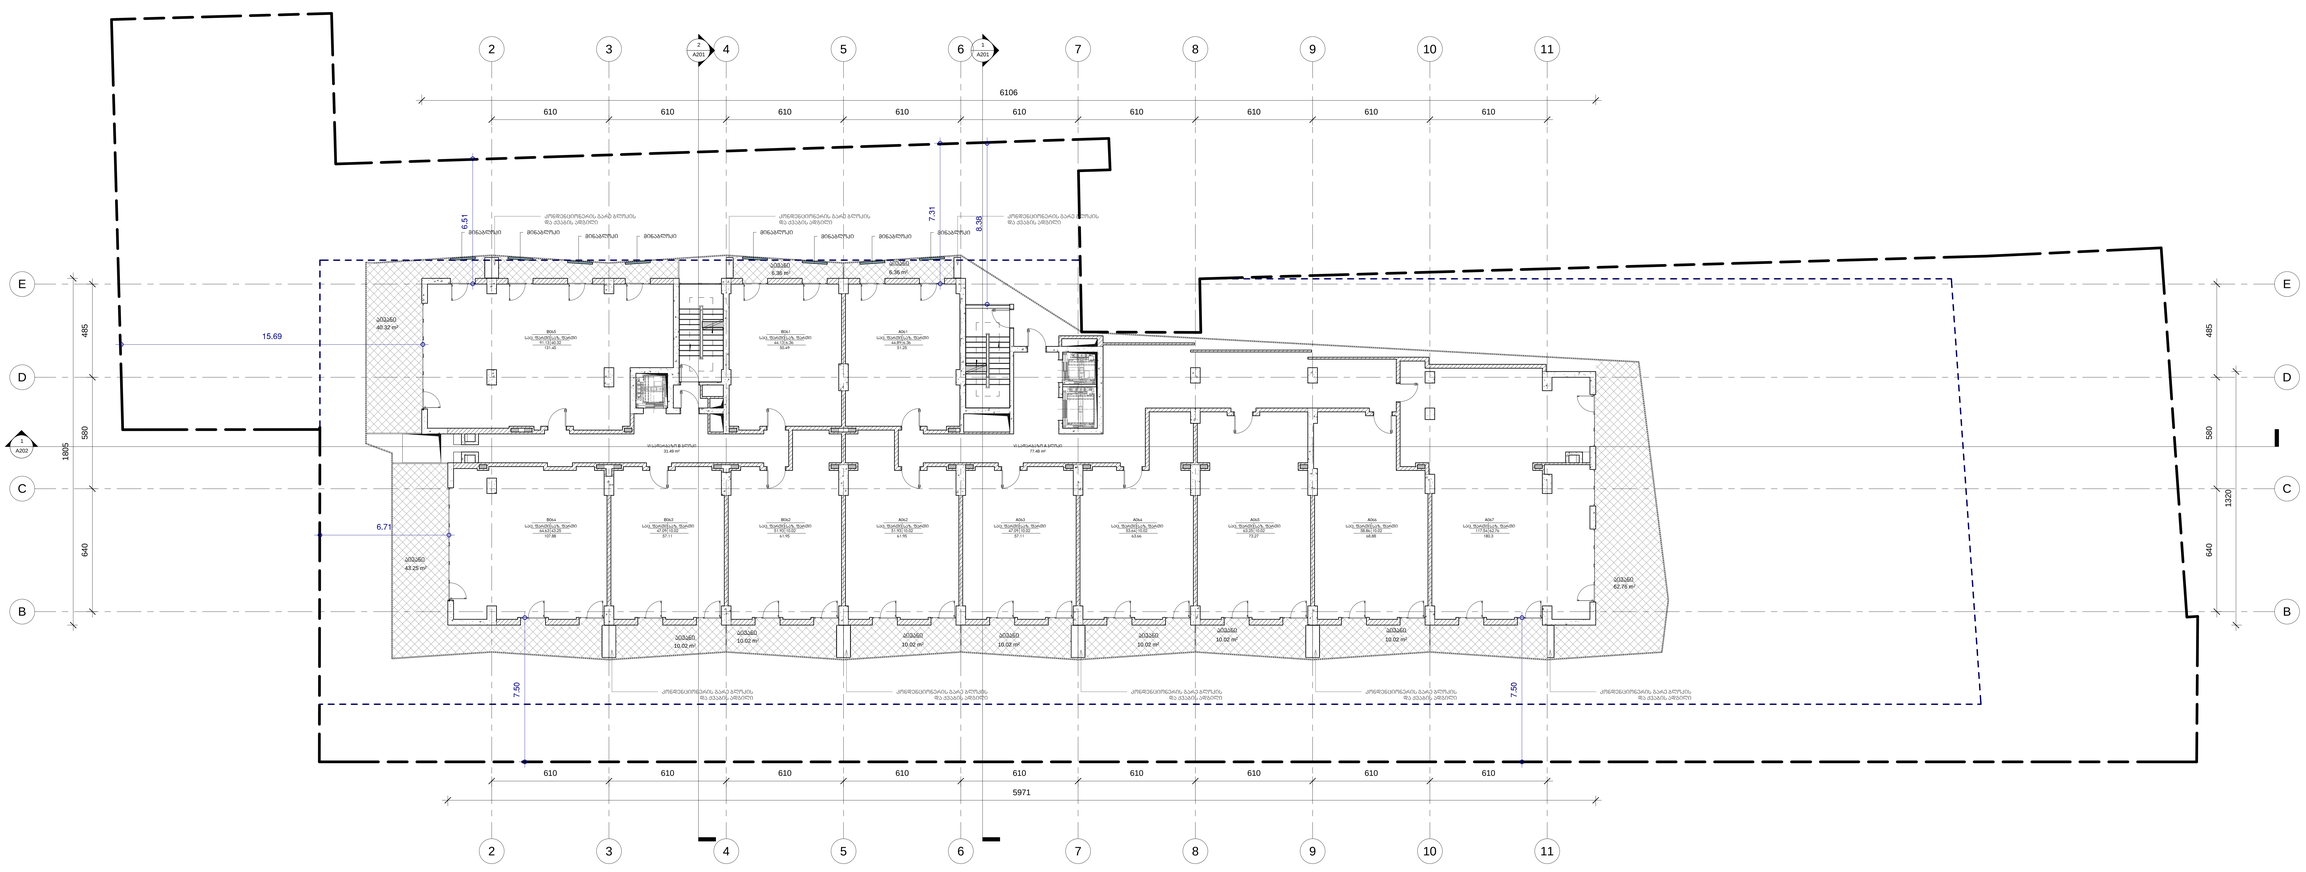

architectura

KHMALADZE
ARCHITECTS

E-mail: Giorgi@Khmaladze.ge
d. Uznaże #91a, Tbisili

პროექტი
მრავალბინიანი
საცხოვრებელი სახლი

მისამართი
თბილისი,
სანდრო ეუძის ქ. №7

დასახელება
გვპ ტიპარისი

ნებისმიერი ხაზი

გაბმებისთვის ჩავლილობის ხაზი

ბამწვანება

სამშენებლო

სამშენებლო ფართი	736.10 კვ.მ
საერთო ფართი	229.19 კვ.მ
სამრაცხაჯრო ფართი	108.98 კვ.მ
ამონაშენების ფართი	
არქიტექტონიკა ფართი	
მაგისტრალის ფართი	

სტატუსი	CD
მასშტაბი	1 : 100
ფორმატი	510 x1340
თარიღი	20-Jun-17 18:18:51

დასახელება
VI სართულის გეგმა
ნიშნულზე 18.60

დასახელება ნომერი
A110

ავტორი	გიორგი ხმალაძე
დახაზა	დეპიტატი ჯოხაძე
შეამოწმა	გიორგი ხმალაძე

D:\1.Projects\018
Tetris07_REVIT018_20170620_P.rvt

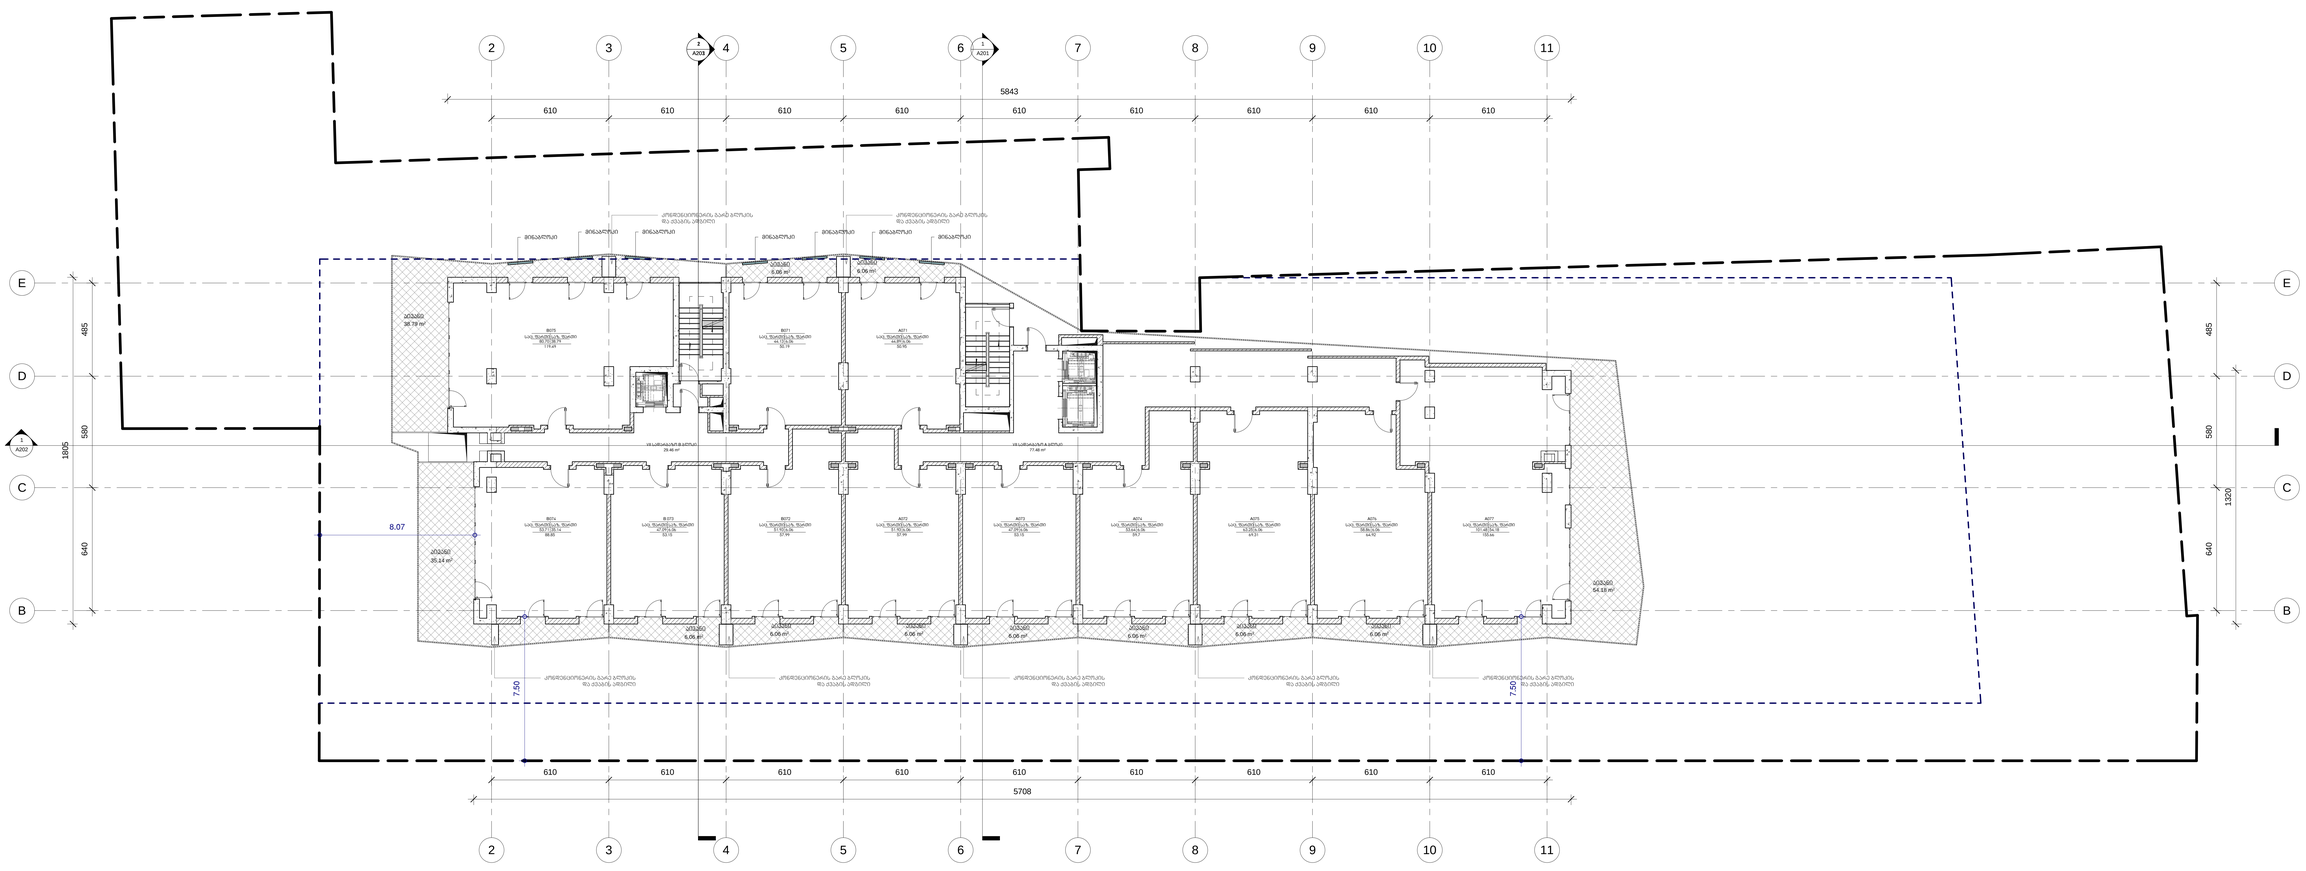

architectura

KHMALADZE
ARCHITECTS

E-mail: Giorgi@Khmaladze.ge
d. Uznaże #91a, Tbisili

პროუქტი
მრავალბინიანი
საცხოვრებელი სახლი

მისამართი
თბილისი,
სანდრო ეულის ქ. №7

დამკვეთი
შპს ტეტრისი

ნიფელი ხაზი

ბანამენიანობის რეგულირების ხაზი

ბამნებლება

სერვიტუტი

საცხოვრებელი ფართი	698.68 კვ.მ
საზაფხულო ფართი	182.61 კვ.მ
საფარბაზოს ფართი	106.94 კვ.მ
ეტიოსამეფეთა ფართი	
კომერციული ფართი	
დამხმარე ფართი	

სტატუსი	CD
მასშტაბი	1 : 100
ფორმატი	510 x1340
თარიღი	20-Jun-17 18:18:56

ფურცელი

VII სართულის გეგმა
ნიშნულზე 21.90

ფურცლის ნომერი

A111

ავტორი	გიორგი ხმალაძე
დახაზა	დიმიტრი ჯობაძე
შეამოწმა	გიორგი ხმალაძე

D:\1.Projects\018
Tetris\07_REVIT\018_20170620_P.rvt

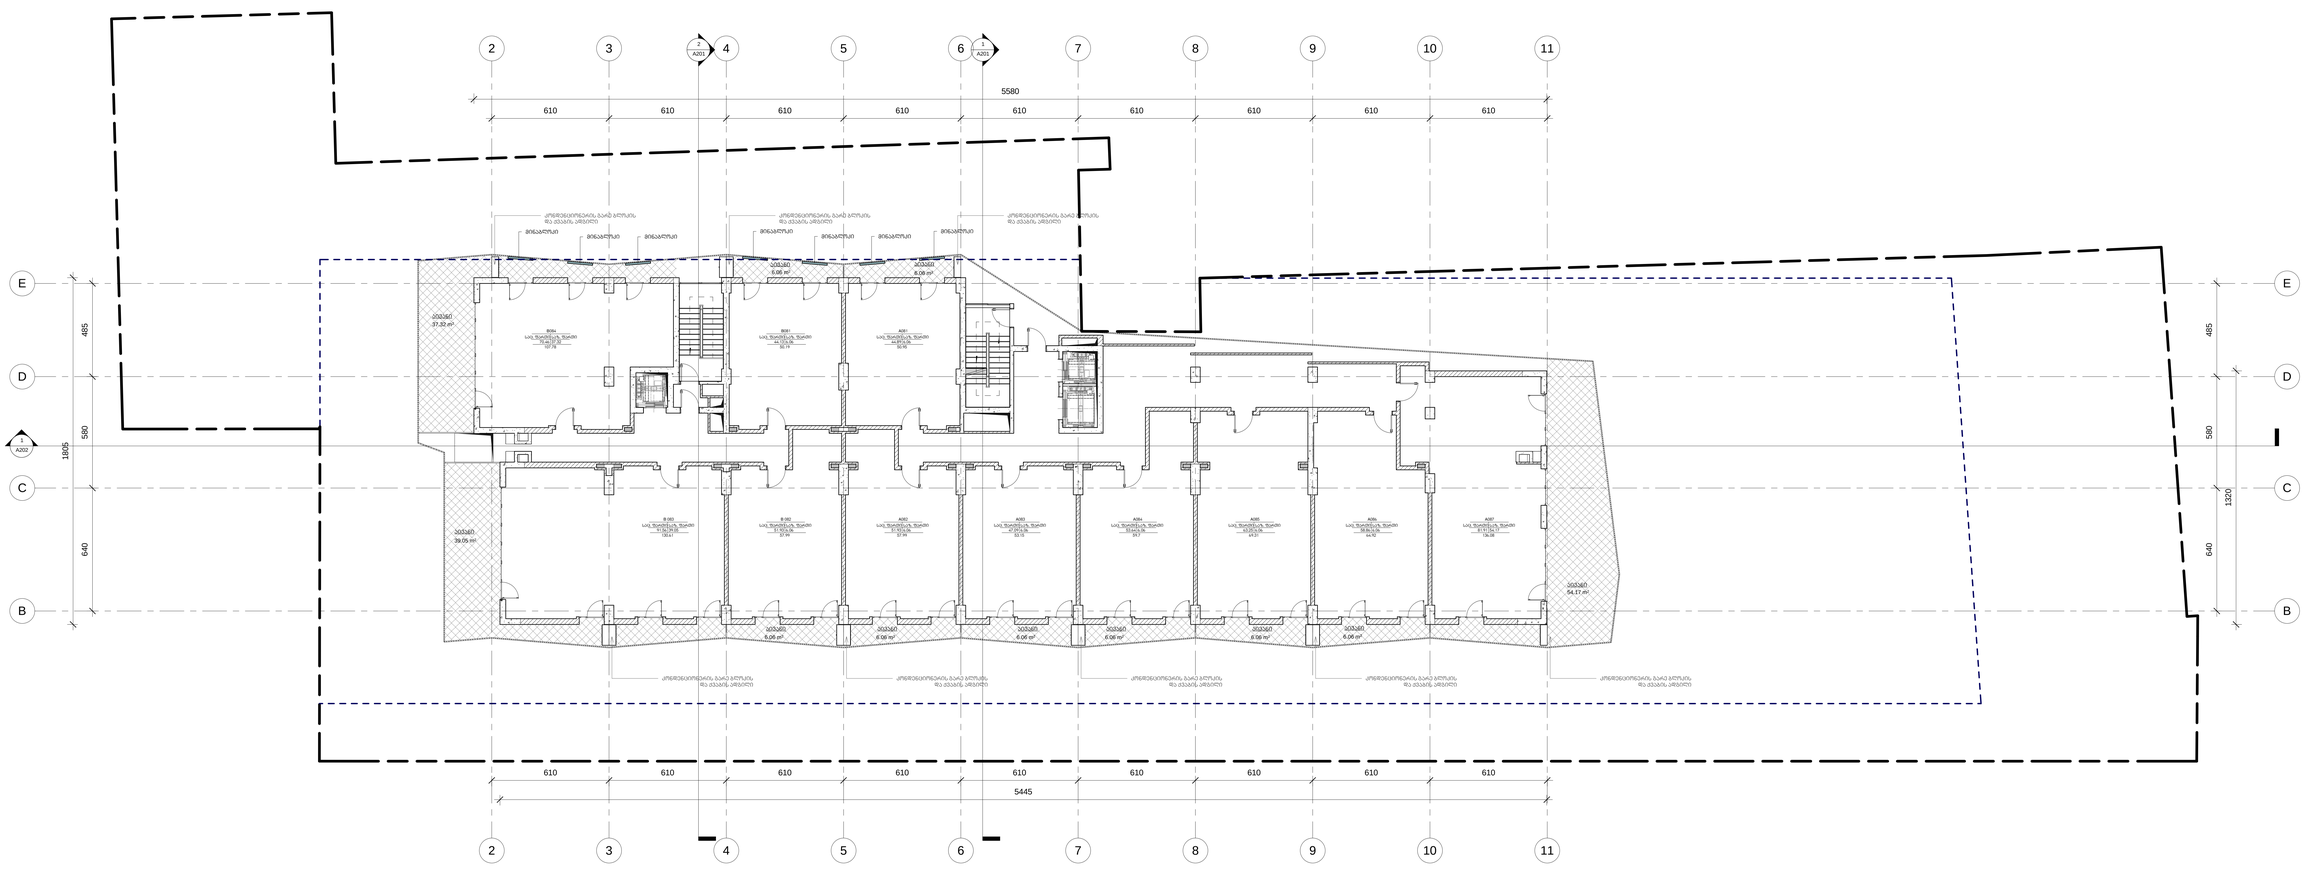
2
3
4
5
6
7
8
9
10
11
A201
A202
5580
610
1805
465
580
640
1320
E
D
C
B
მისასვლელი
კონდენციონერის გასაშვები ბადე ალუმის ფარეხით
სველი წერტილი
სველი წერტილი
სველი წერტილი

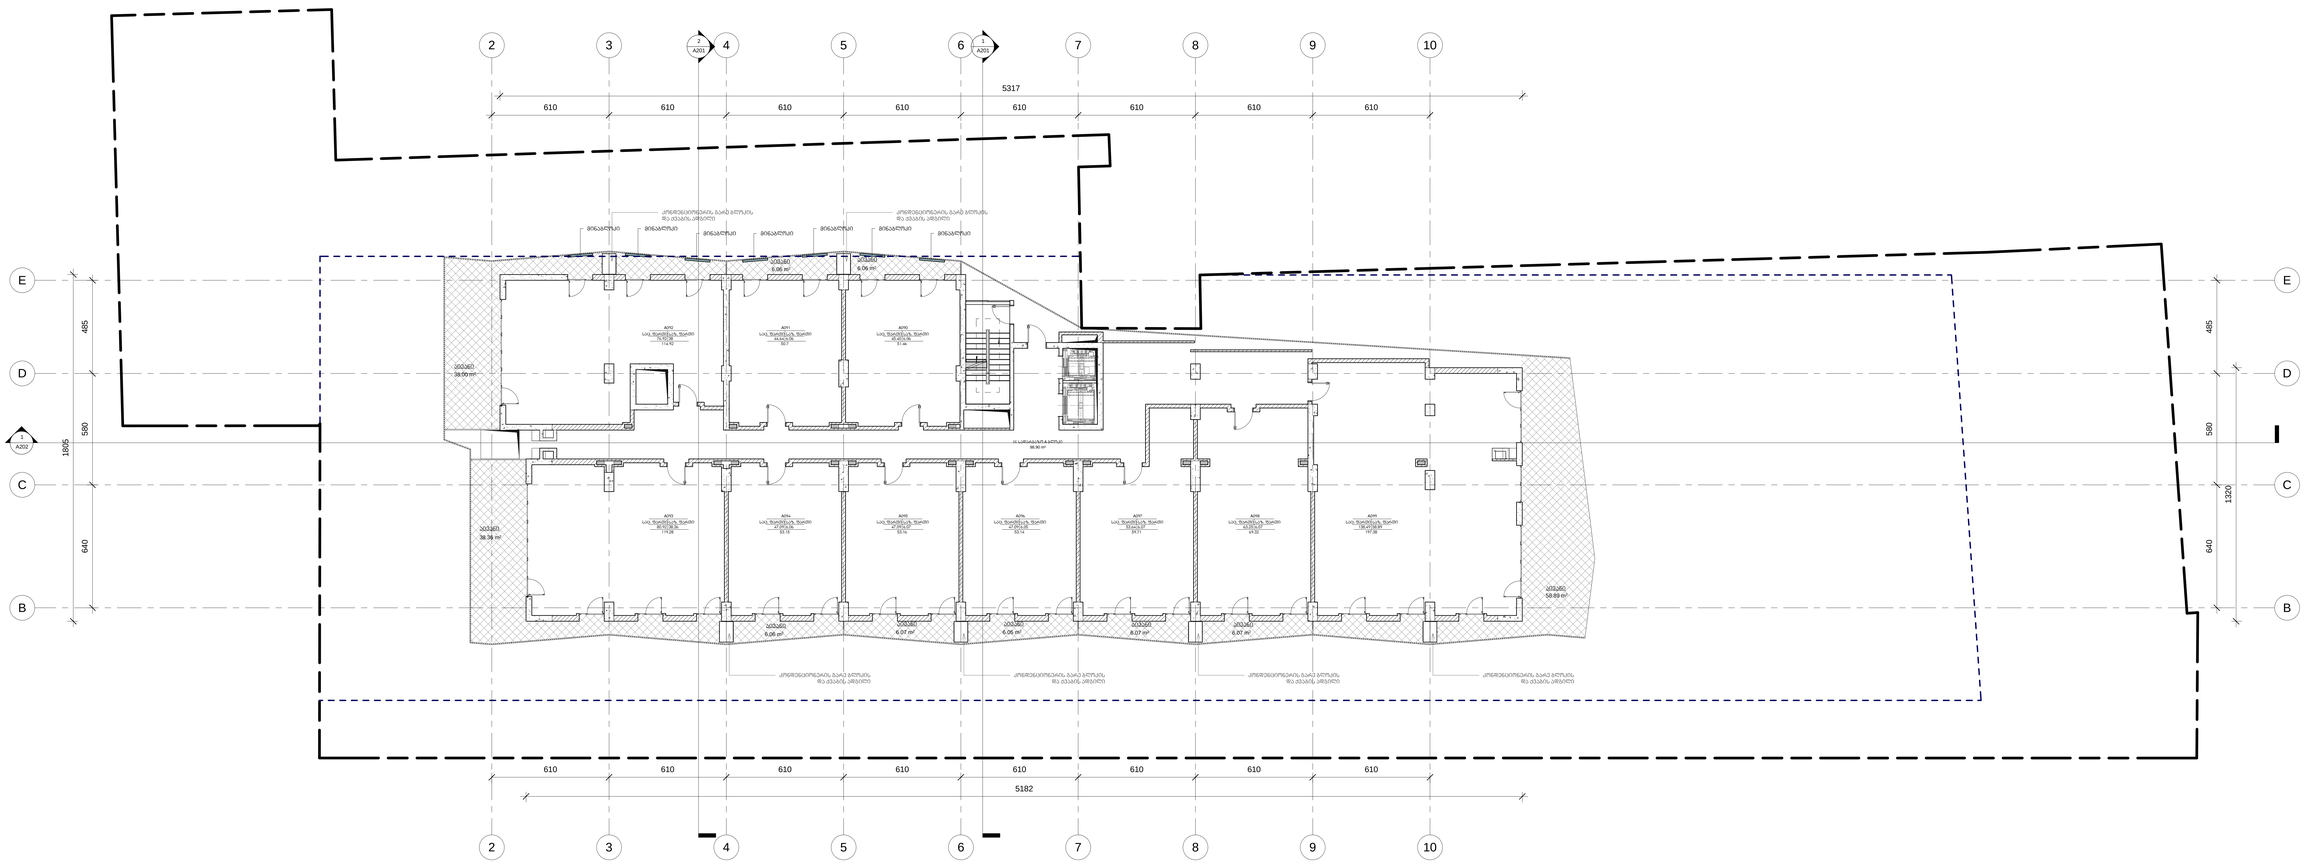
2
3
4
5
6
7
8
9
10
A
B
C
D
E
1
A202
2
A201
5317
5182
610
1805
485
580
640
1320
მრავალფუნქციური სათავსო
ტუალეტი
ტუალეტი
ტუალეტი

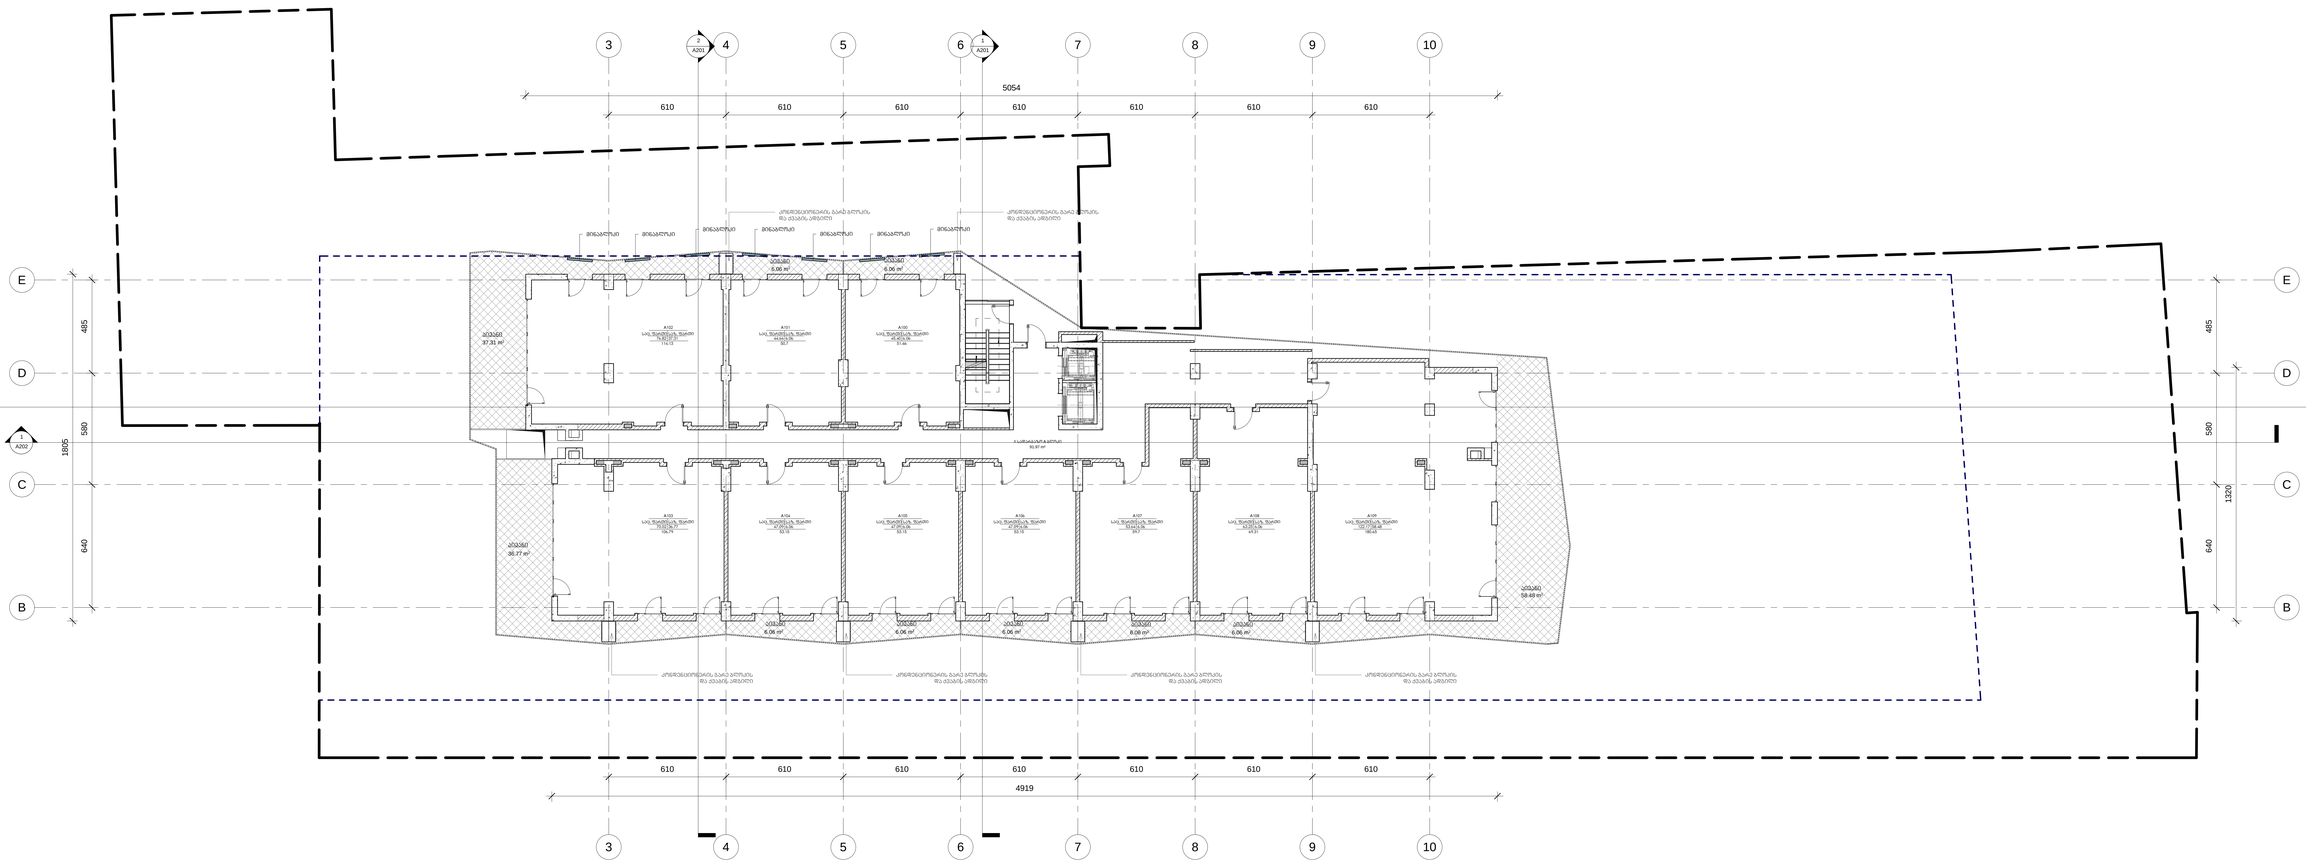

architectura

KHMALADZE
ARCHITECTS

E-mail: Giorgi@Khmaladze.ge
d. Uznaze #91a, Tbilisi

პროექტი
მრავალბინიანი საცხოვრებელი სახლი

მისამართი
თბილისი,
სანდრო ეულის ქ. №7

დასახელება
შეს ბეტრისი

ნიშნული ხაზის

მანიშნებლისგანა რეპერიზაციის ხაზის

ბინისაზღვრები

სართულები

სამოქალაქო ფართი 617.19 კმ.მ
საერთო ფართი 174.94 კმ.მ
საერთაშორისო ფართი 92.0 კმ.მ
ამორტიზირებული ფართი
კონდიციონერი ფართი
მისაბმელი ფართი

სტატუსი	CD
მასშტაბი	1 : 100
ფორმატი	510 x1340
თარიღი	20-Jun-17 18:19:09

დანიშნულება
X სართულის გეგმა ნიშნულზე 31.80

დანიშნულების ნომერი
A114

ავტორი	გიორგი ხმალაძე
დახაზა	დემიტრი ჯოხაძე
შეამოწმა	გიორგი ხმალაძე

D:\1.Projects\018 Tetris\07_REVIT\018_20170620_P.rvt

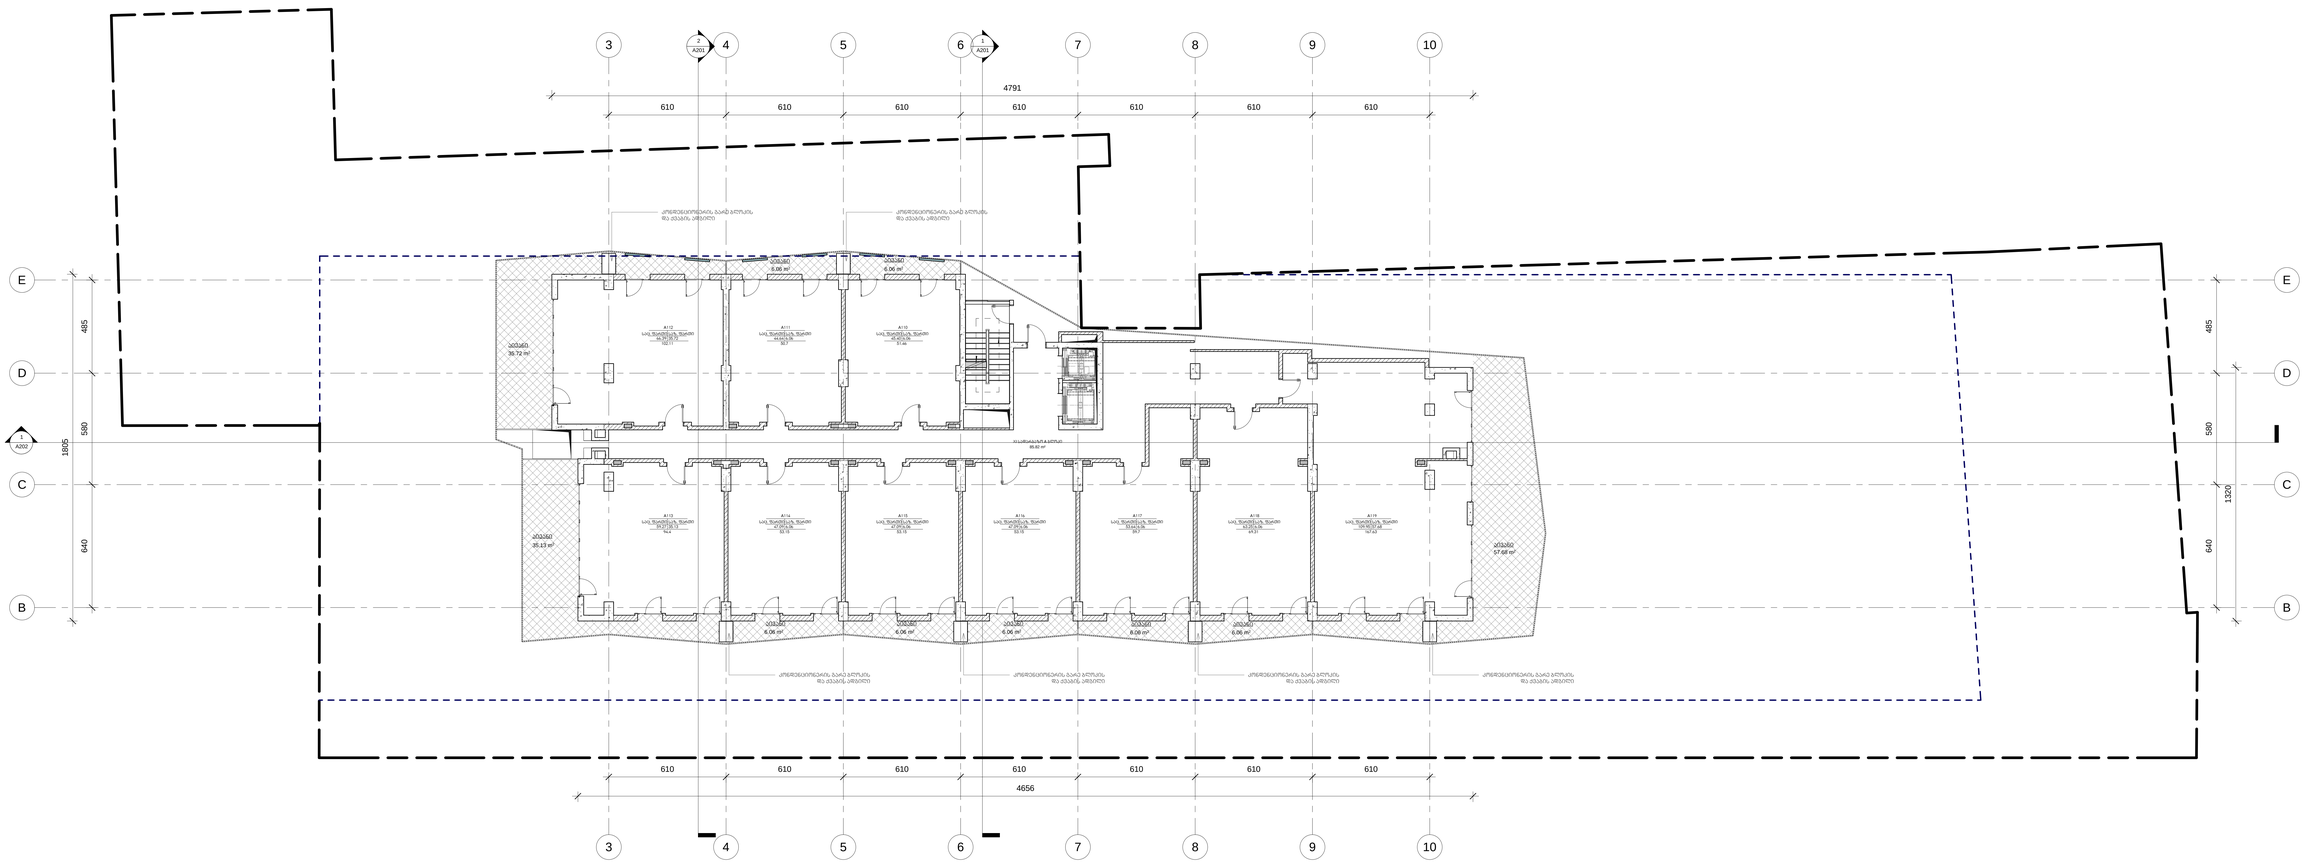

architectura

KHMALADZE
ARCHITECTS

E-mail: Giorgi@Khmaladze.ge
d. Uznaże #91a, Tbisili

პროუქტი
მრავალბინიანი
საცხოვრებელი სახლი

მისამართი
თბილისი,
სანდრო ეულის ქ. №7

დამკვეთი
შვს ტეტრისი

ნიფელი ხაზი

ბანაშენიანობის რეგულირების ხაზი

ბამნებება

სერვიტუტი

საცხოვრებელი ფართი	583.80 კვ.მ
საზაფხულო ფართი	170.72 კვ.მ
სარკიბაზოს ფართი	85.82 კვ.მ
ამტოსამფოფის ფართი	
კომერციული ფართი	
დამხმარე ფართი	

სტატუსი	CD
მასშტაბი	1 : 100
ფორმატი	510 x1340
თარიღი	20-Jun-17 18:19:13

ფურცელი

XI სართულის გეგმა
ნიშნულზე 35.10

ფურცლის ნომერი

A115

აუტორი	გიორგი ხმალაძე
დახაზა	დიმიტრი ჯობაძე
შეამოწმა	გიორგი ხმალაძე

D:\Projects\018
Tetris\07_REVIT\018_20170620_P.rvt

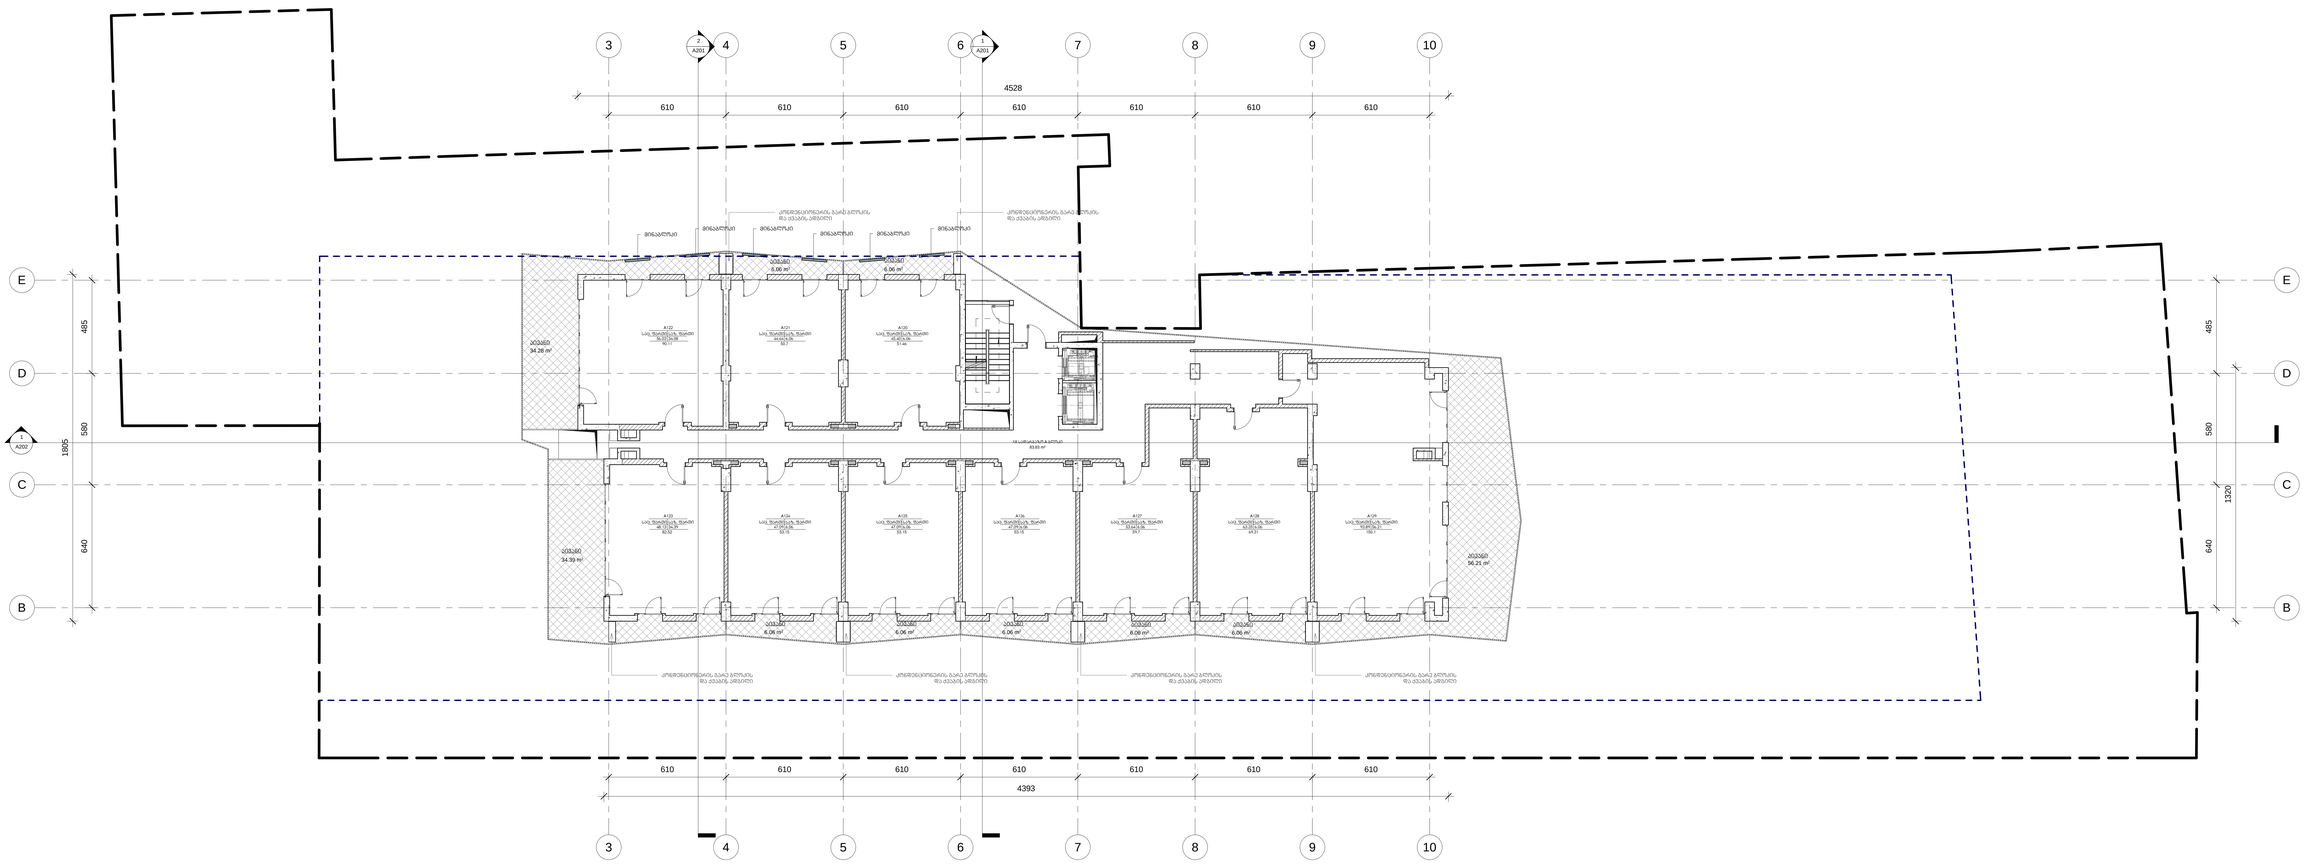

architectura

KHMALADZE
ARCHITECTS

E-mail: Giorgi@Khmaladze.ge
d. Uznaże #91a, Tbisili

პროუტი
მრავალბინიანი
საცხოვრებელი სახლი

მისამართი
თბილისი,
სანდრო ეულის ქ. №7

დამკვეთი
შვს ტეტრისი

ნიფელი ხაზი

ბანამენიანობის რეგულირების ხაზი

ბამნვანება

სერვიტუტი

სამხოვრებელი ფართი	546.23 კვ.მ
საზაფხულო ფართი	167.07 კვ.მ
სამრეკლოს ფართი	83.83 კვ.მ
ამტოსამფოფის ფართი	
კომერციული ფართი	
დამხმარე ფართი	

სტატუსი	CD
მასშტაბი	1 : 100
ფორმატი	510 x1340
თარიღი	20-Jun-17 18:19:18

ფურცელი

XII სართულის გეგმა
ნიშნულზე 38.40

ფურცლის ნომერი

A116

აუტორი	გიორგი ხმალაძე
დახაზა	დიმიტრი ჯობაძე
შეამოწმა	გიორგი ხმალაძე

D:\Projects\018
Tetris\07_REVIT\018_20170620_P.rvt

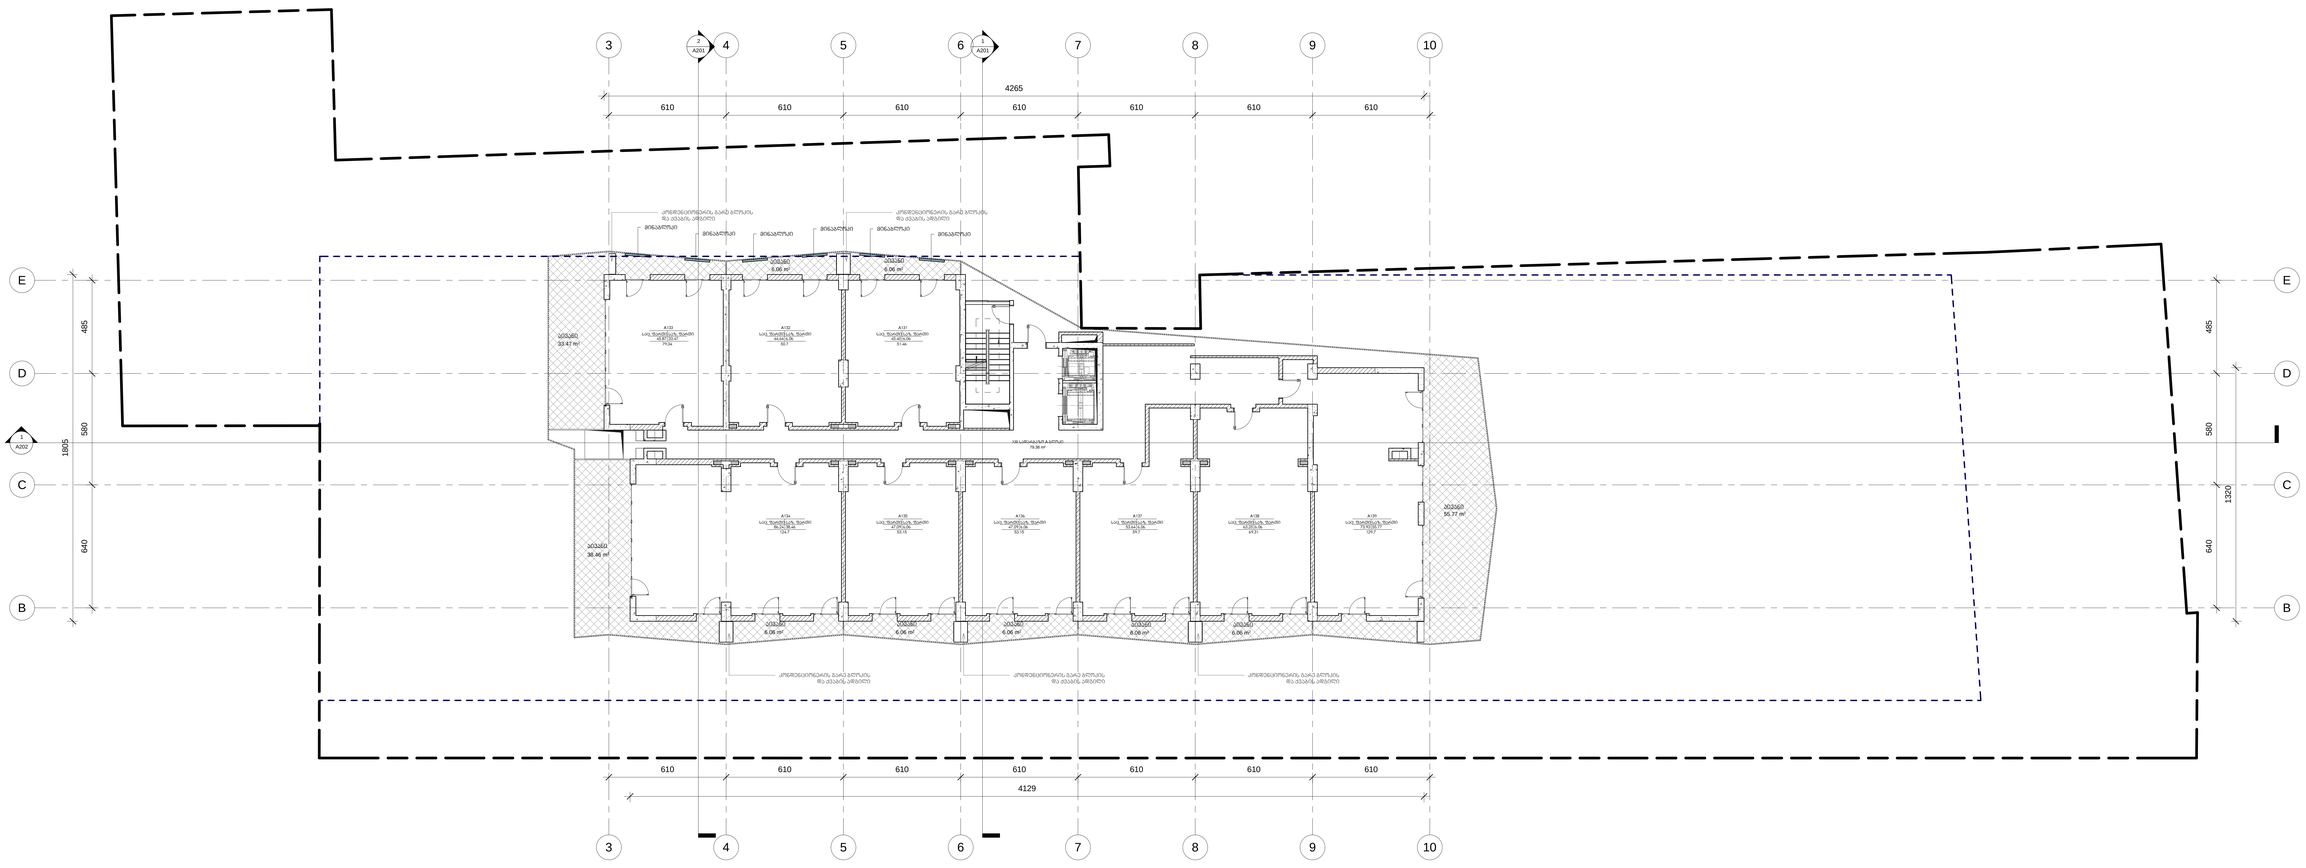

architectura

KHMALADZE
ARCHITECTS

E-mail: Giorgi@Khmaladze.ge
d. Uznaze #91a, Tbisili

პროექტი
მრავალბინიანი
საცხოვრებელი სახლი
მისამართი
თბილისი,
სანდრო ეულის ქ. №7
დასახელება
გას ტატრისი

ნივთიერი ხაზი

მანძილების/ზომა რეპერტიციის ხაზი

ბამწვანება

სარეზერვო

სამოქალაქო ფართი	507.13 კვ.მ
საერთო ფართი	144.03 კვ.მ
სამრეკლოზე ფართი	79.38 კვ.მ
ამონაწერთის ფართი	
ოთახების ფართი	
მაგნიტური ფართი	

სტატუსი	CD
მასშტაბი	1 : 100
ფორმატი	510 x1340
თარიღი	20-Jun-17 18:19:22

დასათაური
XIII სართულის გეგმა
ნიშნულზე 41.70

დასათაურის ნომერი
A117

ავტორი	გიორგი ხმალაძე
დახაზა	დემიტრი ჯოხაძე
შეამოწმა	გიორგი ხმალაძე

D:\1.Projects\018
Tetris\07_REVIT\018_20170620_P.rvt

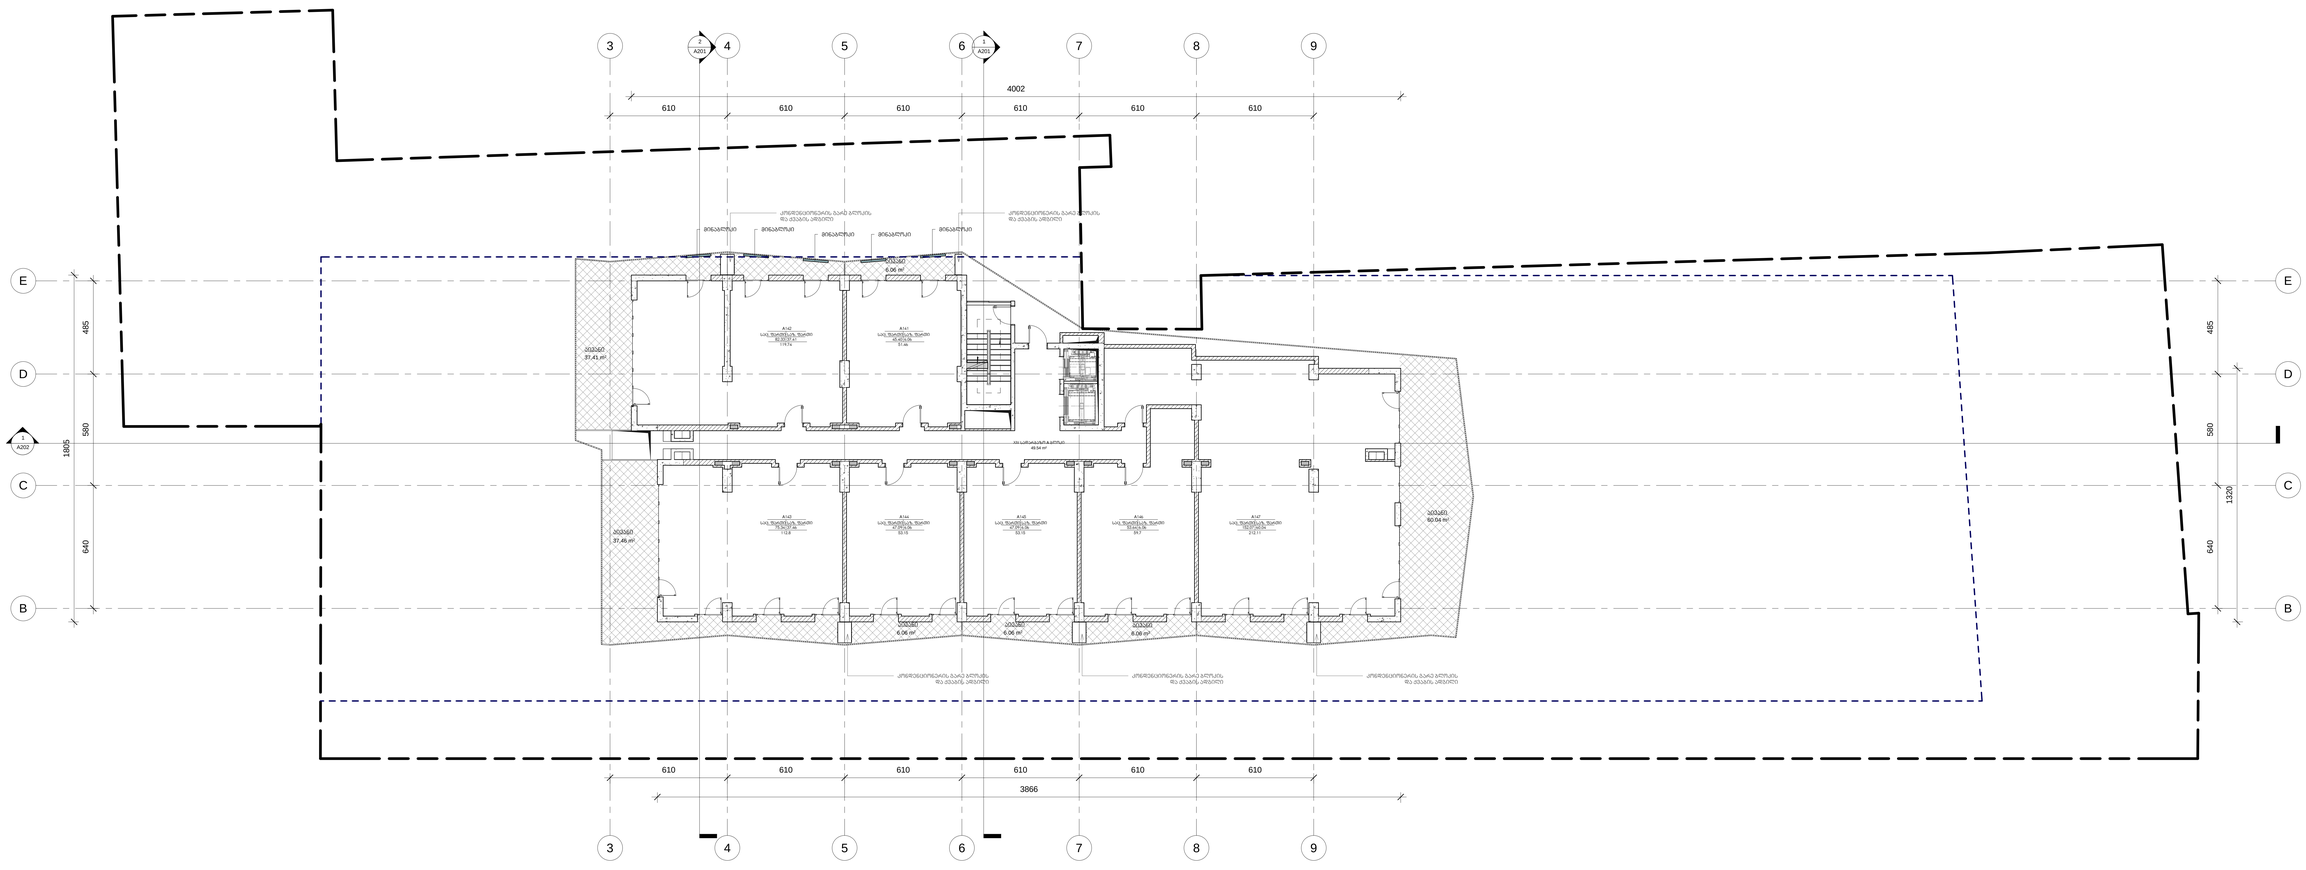

architectura

KHMALADZE
ARCHITECTS

E-mail: Giorgi@Khmaladze.ge
d. Uznaže #91a, Tbisili

პროუქტი
მრავალბინიანი
საცხოვრებელი სახლი

მისამართი
თბილისი,
სანდრო ეულის ქ. №7

დამკვეთი
შას ტეტრისი

ნიფელი ხაზი

ბანამენიანობის რეგულირების ხაზი

ბამნებება

სერვიტუტი

საცხოვრებელი ფართი	502.95 კვ.მ
საზაფხულო ფართი	159.13 კვ.მ
საფარბაზოს ფართი	49.54 კვ.მ
ამტოსამბოჯის ფართი	
კომერციული ფართი	
დამხმარე ფართი	

სტატუსი	CD
მასშტაბი	1 : 100
ფორმატი	510 x1340
თარიღი	20-Jun-17 18:19:26

ფურცელი

XIV სართულის გეგმა
ნიშნულზე 45.00

ფურცლის ნომერი

A118

აუტორი	გიორგი ხმალაძე
დახაზა	დიმიტრი ჯობაძე
შეამოწმა	გიორგი ხმალაძე

D:\1.Projects\018
Tetris\07_REVIT\018_20170620_P.rvt

arqiteqtura

KHMALADZE ARCHITECTS

E-mail: Giorgi@Khmaladze.ge
d. UznaZe #91a, Tbisili

პროექტი
მრავალბინიანი საცხოვრებელი სახლი

მისამართი
თბილისი, სანდრო ეულის ქ. №7

დამკვეთი
შპს ტეტრისი

წითელი ხაზი

განაშენიანების რეგულირების ხაზი

გამწვანება

სერვიტუტი

საცხოვრებელი ფართი	465.71 კვ.მ
საზაფხულო ფართი	155.94 კვ.მ
სადარბაზოს ფართი	47.5 კვ.მ
ავტოსადგომის ფართი	
კომერციული ფართი	
დამხმარე ფართი	

სტატუსი	CD
მასშტაბი	1 : 100
ფორმატი	510 x1340
თარიღი	20-Jun-17 18:19:29

ფურცელი

XV სართულის გეგმა ნიშნულზე 48.30

ფურცლის ნომერი

A119

ავტორი	გიორგი ხმალაძე
დახაზა	დიმიტრი ჯობაძე
შეამოწმა	გიორგი ხმალაძე

D:\1.Projects\018 Tetris\07_REVIT\018_20170620_P.rvt

arqiteqtura

KHMALADZE ARCHITECTS

E-mail: Giorgi@Khmaladze.ge
d. UznaZe #91a, Tbisili

პროექტი
მრავალბინიანი საცხოვრებელი სახლი

მისამართი
თბილისი, სანდრო ეულის ქ. №7

დამკვეთი
შპს ტეტრისი

წითელი ხაზი

განაშენიანების რეგულირების ხაზი

გამწვანება

სერვიტუტი

საცხოვრებელი ფართი	428.57 კვ.მ
საზაფხულო ფართი	151.70 კვ.მ
სადარბაზოს ფართი	45.47 კვ.მ
ავტოსადგომის ფართი	
კომერციული ფართი	
დამხმარე ფართი	

სტატუსი	CD
მასშტაბი	1 : 100
ფორმატი	510 x1340
თარიღი	20-Jun-17 18:19:33

ფურცელი

XVI სართულის გეგმა ნიშნულზე 51.60

ფურცლის ნომერი

A120

ავტორი	გიორგი ხმალაძე
დახაზა	დიმიტრი ჯოგაძე
შეამოწმა	გიორგი ხმალაძე

D:\1.Projects\018 Tetris\07_REVIT\018_20170620_P.rvt

arqiteqtura

KHMALADZE ARCHITECTS

E-mail: Giorgi@Khmaladze.ge
d. UznaZe #91a, Tbisili

პროექტი
მრავალბინიანი საცხოვრებელი სახლი
მისამართი
თბილისი, სანდრო ეულის ქ. №7
დამკვეთი
შპს ტეტრისი

წითელი ხაზი
განაშენიანების რეგულირების ხაზი
გამწვანება
სერვიტუტი

საცხოვრებელი ფართი	390.20 კვ.მ
საზაფხულო ფართი	146.98 კვ.მ
სადარბაზოს ფართი	45.1 კვ.მ
ავტოსადგომის ფართი	
კომერციული ფართი	
დამხმარე ფართი	

სტატუსი	CD
მასშტაბი	1 : 100
ფორმატი	510 x1340
თარიღი	20-Jun-17 18:19:36

ფურცელი

XVII სართულის გეგმა ნიშნულზე 54.90

ფურცლის ნომერი

A121

ავტორი	გიორგი ხმალაძე
დახაზა	დიმიტრი ჯობაძე
შეამოწმა	გიორგი ხმალაძე

D:\1.Projects\018 Tetris\07_REVIT\018_20170620_P.rvt

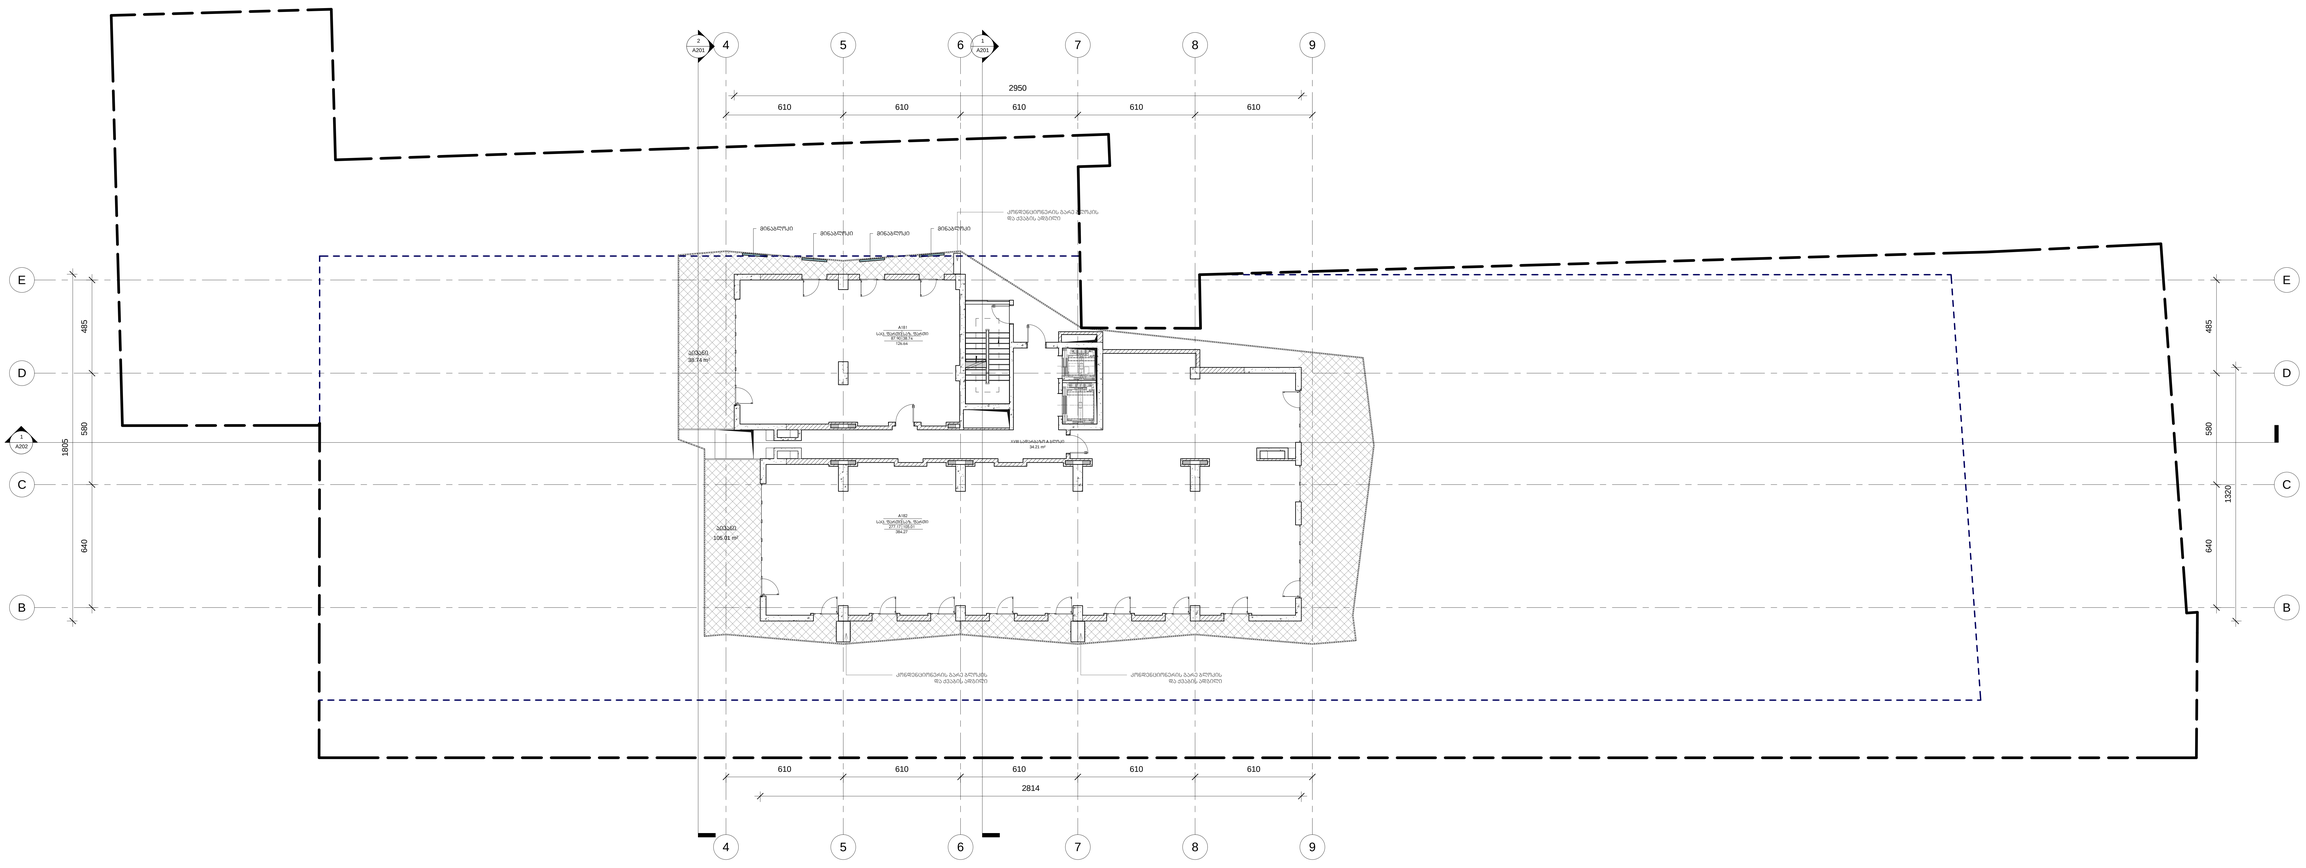

arqitectura

KHMALADZE
ARCHITECTS

E-mail: Giorgi@Khmaladze.ge
d. Uznaże #91a, Tbisili

პროუქტი
მრავალბინიანი
საცხოვრებელი სახლი
მისამართი
თბილისი,
სანდრო ეულის ქ. №7
დამკვეთი
შას ტეტრისი

ნიფელი ხაზი

ბანაშენიანების რეკულირების ხაზი

ბამნვანება

სერვიტუტი

საცხოვრებელი ფართი	365.07 კვ.მ
საზაფხულო ფართი	143.75 კვ.მ
საფარბაზოს ფართი	34.21 კვ.მ
ამტოსამბოჯის ფართი	
კომერციული ფართი	
დამხმარე ფართი	

სტატუსი	CD
მასშტაბი	1 : 100
ფორმატი	510 x1340
თარიღი	20-Jun-17 18:19:40

ფურცელი

XVIII სართულის გეგმა
ნიშნულზე 58.20

ფურცლის ნომერი

A122

ავტორი	გიორგი ხმალაძე
დახაზა	დიმიტრი ჯობაძე
შეამოწმა	გიორგი ხმალაძე

D:\1.Projects\018
Tetris\07_REVIT\018_20170620_P.rvt

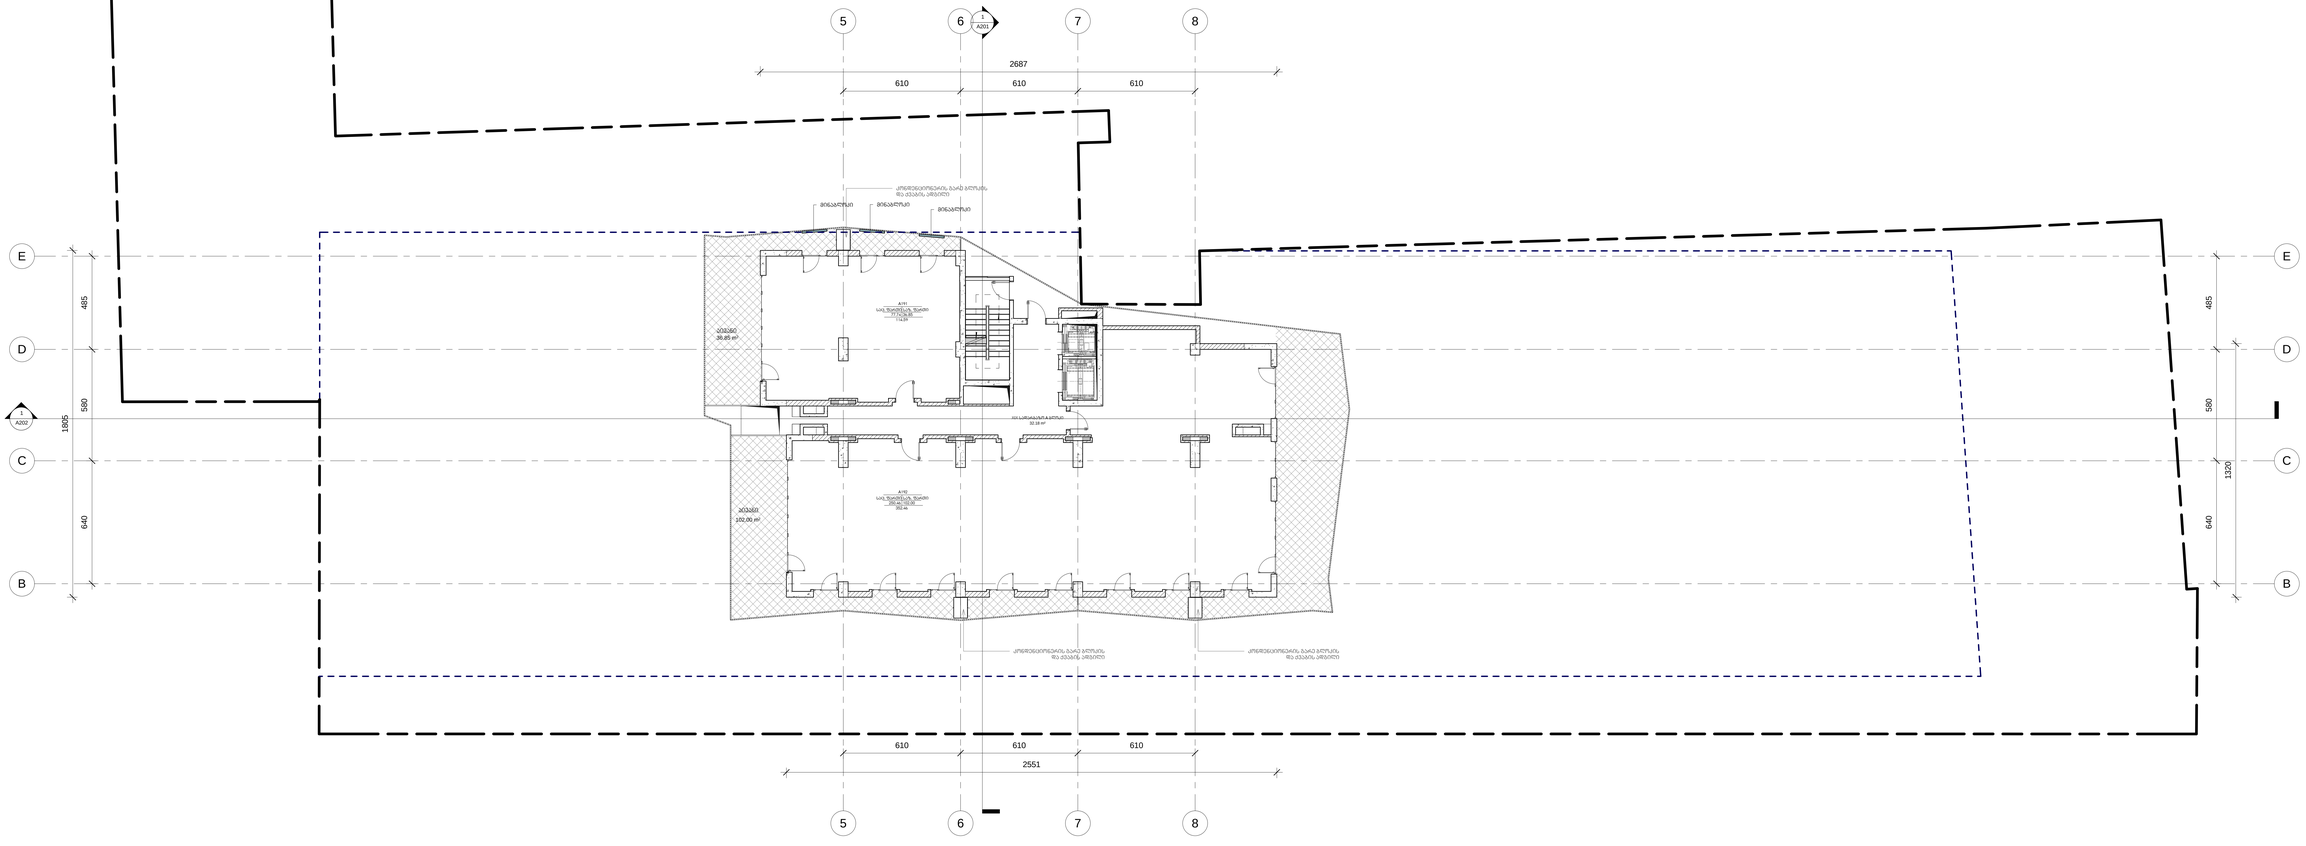

architectura

KHMALADZE
ARCHITECTS

E-mail: Giorgi@Khmaladze.ge
d. Uznadze #91a, Tbisili

პროექტი
მრავალბინიანი საცხოვრებელი სახლი
მისამართი
თბილისი,
სანდრო ეუძის ქ. №7
დასახელება
შეს ტერრასი

ნიველირის ხაზი

მანიპულაციის რეგულირების ხაზი

ბამწყობა

სარემონტო

საერთო ტერასი	328.20 კვ.მ
საბაზისო ტერასი	138.85 კვ.მ
სარეკონსტრ. ტერასი	32.2 კვ.მ
ამორტიზირების ტერასი	
ლიფტების ტერასი	
მაგისტრალის ტერასი	

სტატუსი	CD
მასშტაბი	1 : 100
ფორმატი	510 x1340
თარიღი	20-Jun-17 18:19:43

დასახელება
XIX საუკუნის გეგმა ნიშნულზე 61.50

დასახელების ნომერი
A123

ავტორი	გიორგი ხმალაძე
დახაზა	დემიტრი ჯორჯაძე
შეამოწმა	გიორგი ხმალაძე

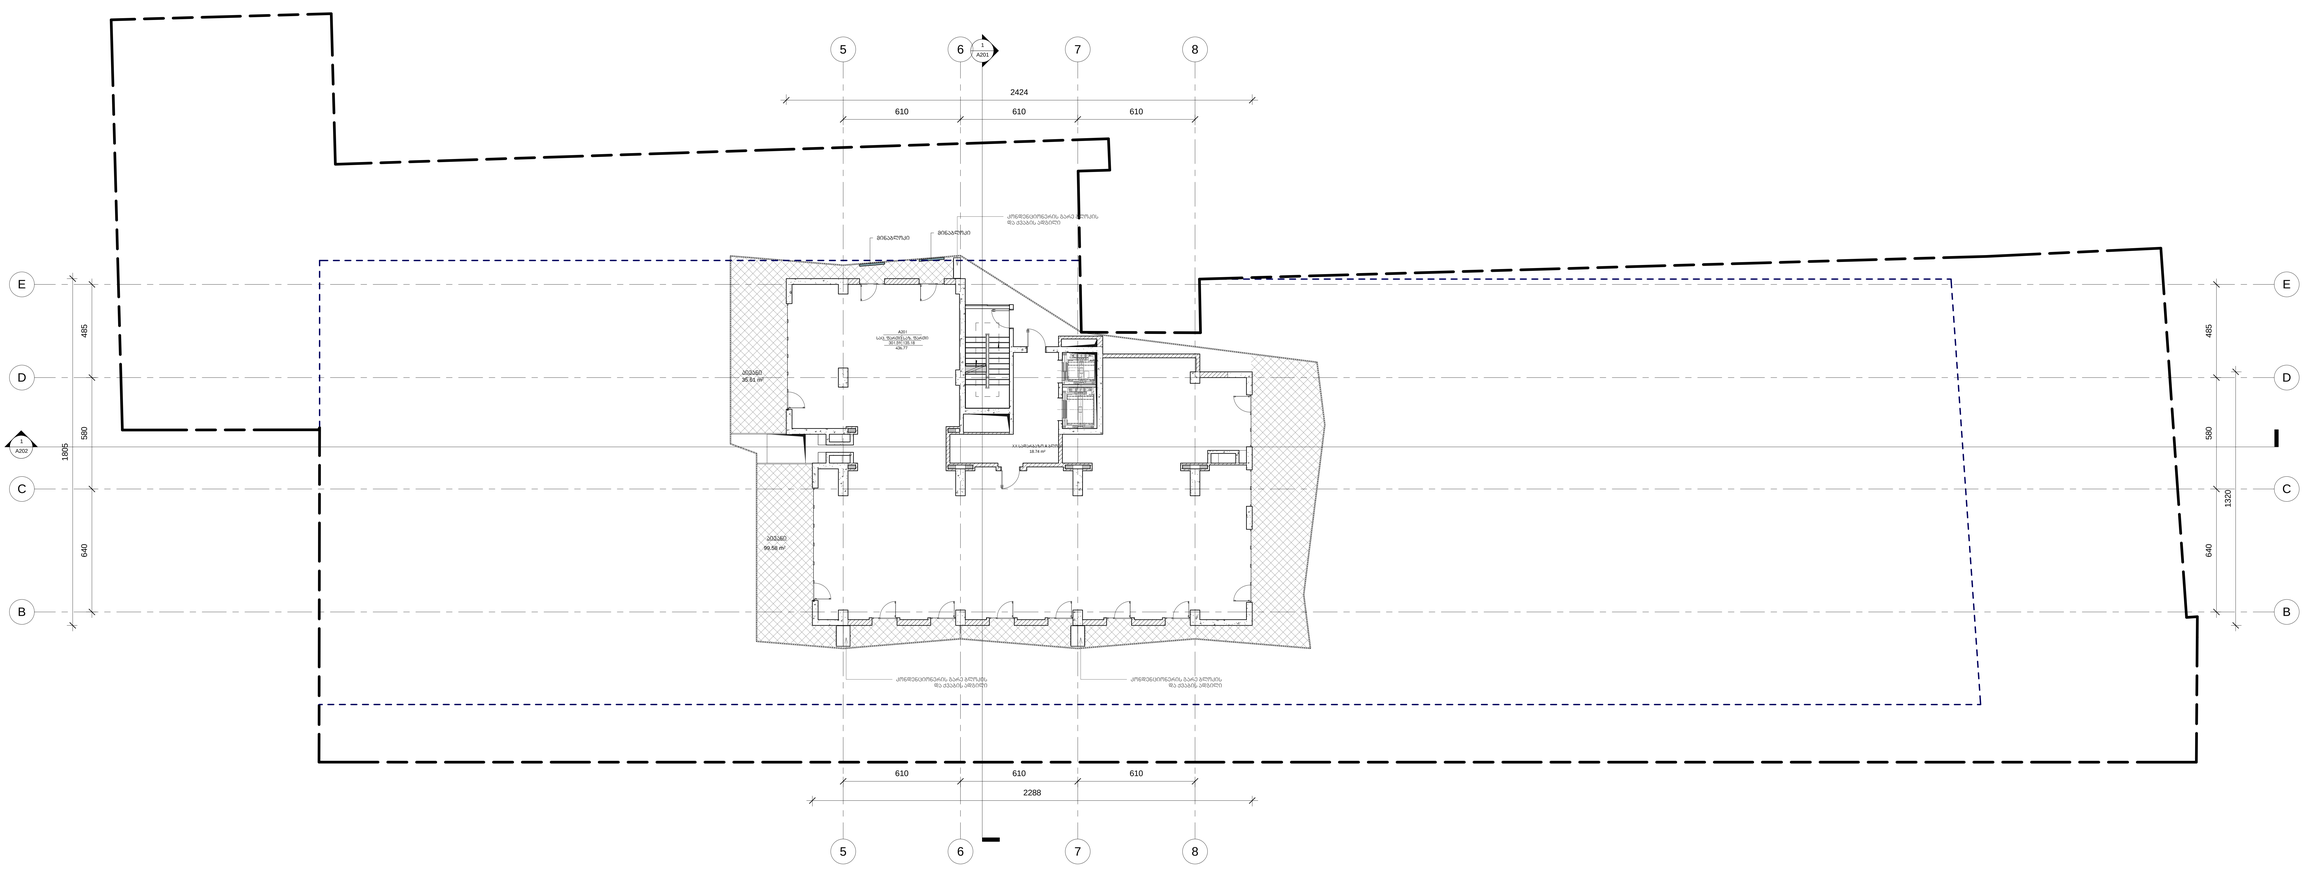

architectura

KHMALADZE
ARCHITECTS

E-mail: Giorgi@Khmaladze.ge
d. Uznaże #91a, Tbilisi

პროუქტი
მრავალბინიანი
საცხოვრებელი სახლი
მისამართი
თბილისი,
სანდრო ეულის ქ. №7
დამკვეთი
შპს ტეტრისი

ნიფელი ხაზი

ბანამენიანობის რეფლიოქტის ხაზი

ბამნვანება

სერვიტუტი

საცხოვრებელი ფართი	301.59 კვ.მ
საზაფხულო ფართი	135.18 კვ.მ
სარკოტაზოს ფართი	18.74 კვ.მ
პეტოსამეფეთს ფართი	
კომერციული ფართი	
დამხმარე ფართი	

სტატუსი	CD
მასშტაბი	1 : 100
ფორმატი	510 x1340
თარიღი	20-Jun-17 18:19:46

ფურცელი

XX სართულის გეგმა
ნიშნულზე 64.80

ფურცლის ნომერი

A124

აუტორი	გიორგი ხმალაძე
დახაზა	დიმიტრი ჯობაძე
შეამოწმა	გიორგი ხმალაძე

D:\Projects\018
Tetris\07_REVIT\018_20170620_P.rvt

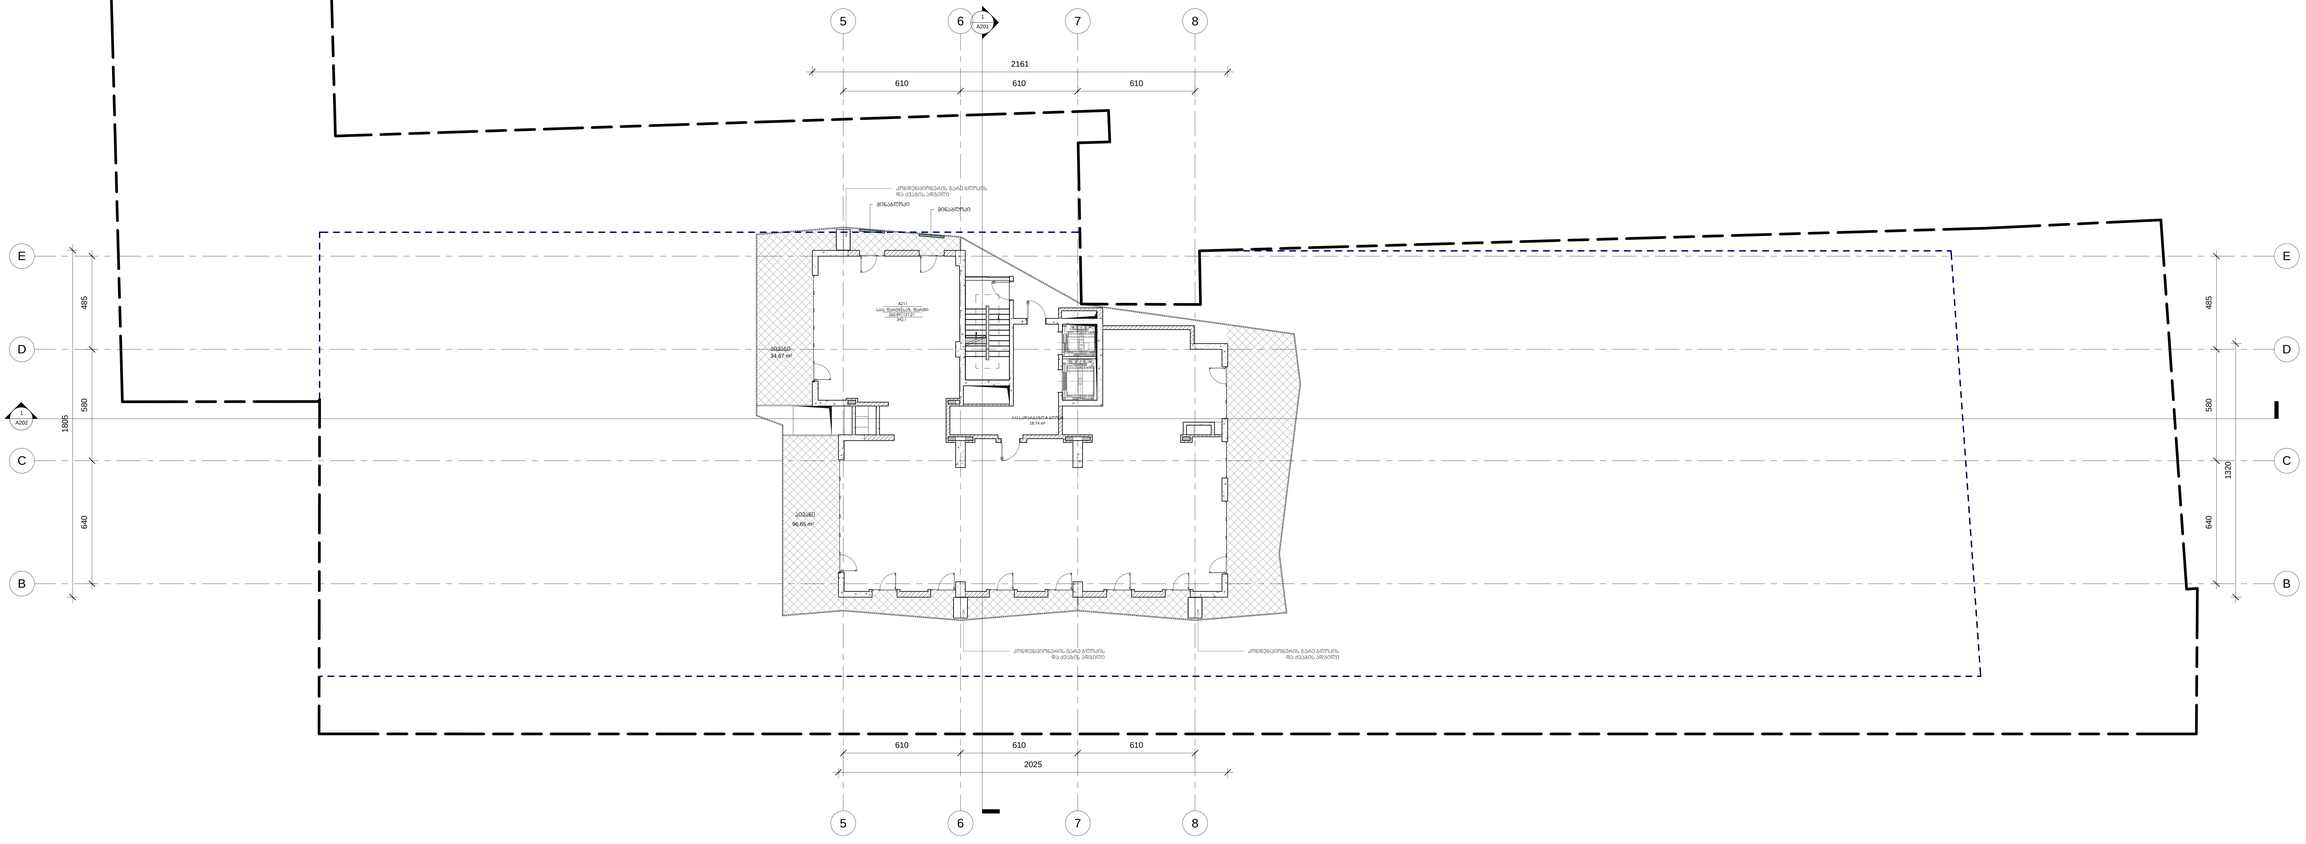

architectura

KHMALADZE
ARCHITECTS

E-mail: Giorgi@Khmaladze.ge
d. Uznaże #91a, Tbisili

ᲞᲠᲝᲔᲥᲢᲘ
ᲛᲠᲐᲥᲐᲚᲑᲘᲜᲘᲐᲜᲘ
ᲡᲐᲪᲘᲠᲔᲠᲝᲑᲘᲚᲘ ᲡᲐᲪᲚᲘᲡ

ᲛᲘᲡᲐᲛᲐᲠᲗᲘ
ᲗᲑᲘᲚᲘᲡᲘ,
ᲡᲐᲜᲘᲠᲔᲠᲝ ᲥᲣᲩᲘᲡ Ქ. №7

ᲓᲐᲛᲙᲕᲔᲗᲘ
ᲛᲐᲡ ᲛᲘᲛᲠᲘᲡᲘ

ᲜᲘᲗᲔᲚᲘ ᲡᲐᲩᲘᲠᲘ

ᲑᲐᲜᲐᲛᲔᲜᲘᲐᲜᲘᲡ ᲠᲔᲕᲘᲖᲘᲠᲔᲑᲘᲡ ᲡᲐᲩᲘᲠᲘ

ᲑᲐᲛᲜᲐᲜᲘᲐᲜᲘ

ᲡᲐᲠᲔᲘᲡᲝᲜᲘᲐᲜᲘ

ᲡᲐᲪᲘᲠᲔᲠᲝᲑᲘᲚᲘ ᲠᲔᲠᲗᲘ	260.89 ᲙᲕ.Მ
ᲡᲐᲩᲘᲠᲔᲠᲝᲑᲘᲚᲘ ᲠᲔᲠᲗᲘ	131.32 ᲙᲕ.Მ
ᲡᲐᲠᲔᲠᲕᲐᲪᲘᲡ ᲠᲔᲠᲗᲘ	18.74 ᲙᲕ.Მ
ᲐᲕᲐᲠᲘᲐᲠᲘᲡ ᲠᲔᲠᲗᲘ	
ᲙᲝᲛᲔᲠᲪᲘᲣᲚᲘ ᲠᲔᲠᲗᲘ	
ᲠᲔᲛᲘᲜᲐᲜᲢᲘ ᲠᲔᲠᲗᲘ	

ᲡᲐᲛᲐᲠᲗᲘᲡᲘ	CD
ᲛᲐᲡᲨᲢᲐᲑᲘ	1 : 100
ᲤᲝᲠᲛᲐᲢᲘ	510 x1340
ᲗᲐᲠᲘᲚᲘ	20-Jun-17 18:19:49

ᲤᲘᲠᲛᲐᲢᲘ

XXI ᲡᲐᲠᲗᲣᲚᲘᲡ ᲑᲘᲑᲚᲘᲝᲗᲔᲙᲘᲡ ᲜᲘᲛᲜᲣᲚᲘᲡ 68.10

ᲤᲘᲠᲛᲐᲢᲘᲡ ᲜᲘᲛᲜᲐᲠᲘ

A125

ᲐᲕᲐᲢᲠᲘ	ᲑᲘᲠᲠᲐᲜᲘ ᲡᲐᲛᲐᲠᲐᲙᲘ
ᲓᲐᲛᲐᲩᲐ	ᲓᲘᲛᲘᲢᲠᲘ ᲯᲝᲑᲐᲙᲘ
ᲛᲔᲐᲛᲠᲜᲔᲑᲐ	ᲑᲘᲠᲠᲐᲜᲘ ᲡᲐᲛᲐᲠᲐᲙᲘ

D:\1.Projects\018
Tekla\07_REVIT\018_20170620_P.rvt

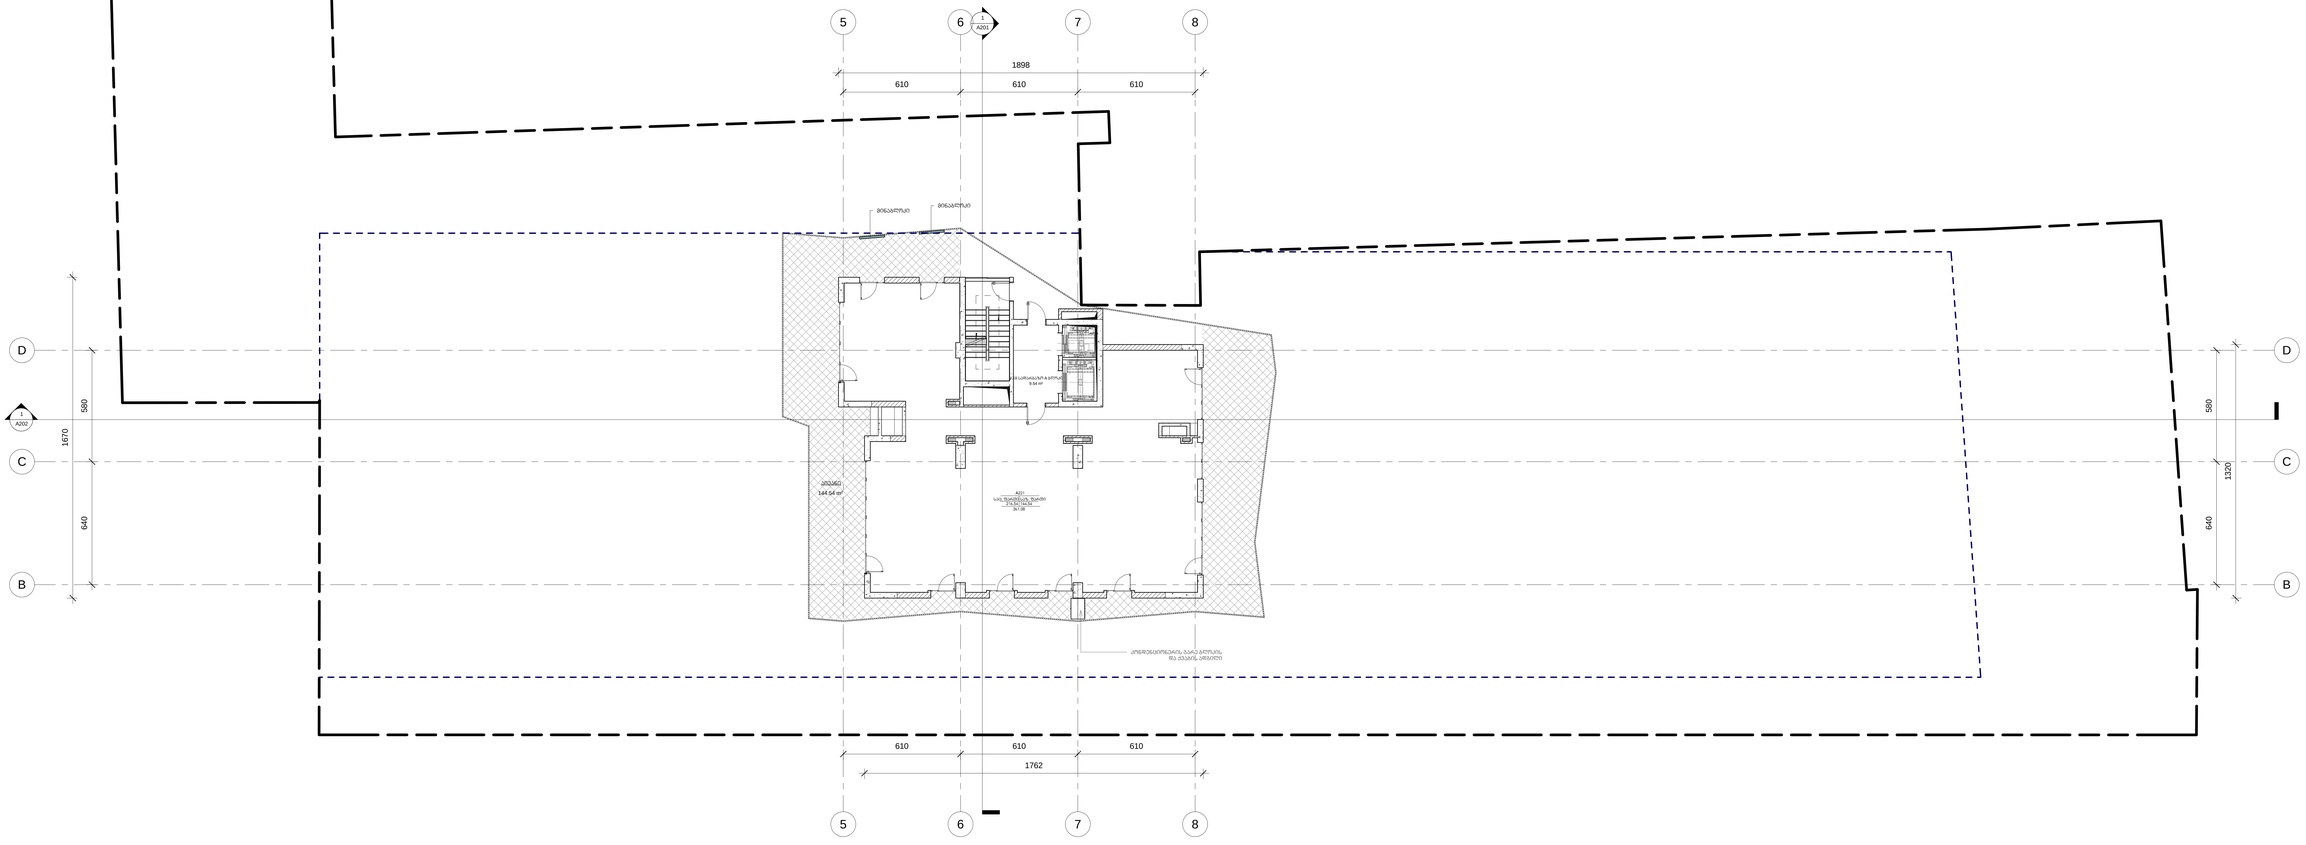

architectura

KHMALADZE
ARCHITECTS

E-mail: Giorgi@Khmaladze.ge
d. Uznaże #91a, Tbisili

პროექტი
მრავალბინიანი
საცხოვრებელი სახლი
მისამართი
თბილისი,
სანდრო ჯულის ქ. №7
დამკვეთი
შპს ტეტრისი

ნიფელი ხაზი

ბანაშენიანობის რეგულირების ხაზი

ბამნებება

სერვიტუტი

საცხოვრებელი ფართი	216.54 კვ.მ
საზაფხულო ფართი	144.54 კვ.მ
სარაჯაზოს ფართი	9.54 კვ.მ
ამტოსამფოფის ფართი	
კომერციული ფართი	
დამხმარე ფართი	

სტატუსი	CD
მასშტაბი	1 : 100
ფორმატი	510 x1340
თარიღი	20-Jun-17 18:19:52

ფურცელი

XXII სართულის გეგმა
ნიშნულზე 71.40

ფურცლის ნომერი

A126

ავტორი	გიორგი ხმალაძე
დახაზა	დიმიტრი ჯობაძე
შეამოწმა	გიორგი ხმალაძე

D:\1.Projects\018
Tetris\07_REVIT\018_20170620_P.rvt

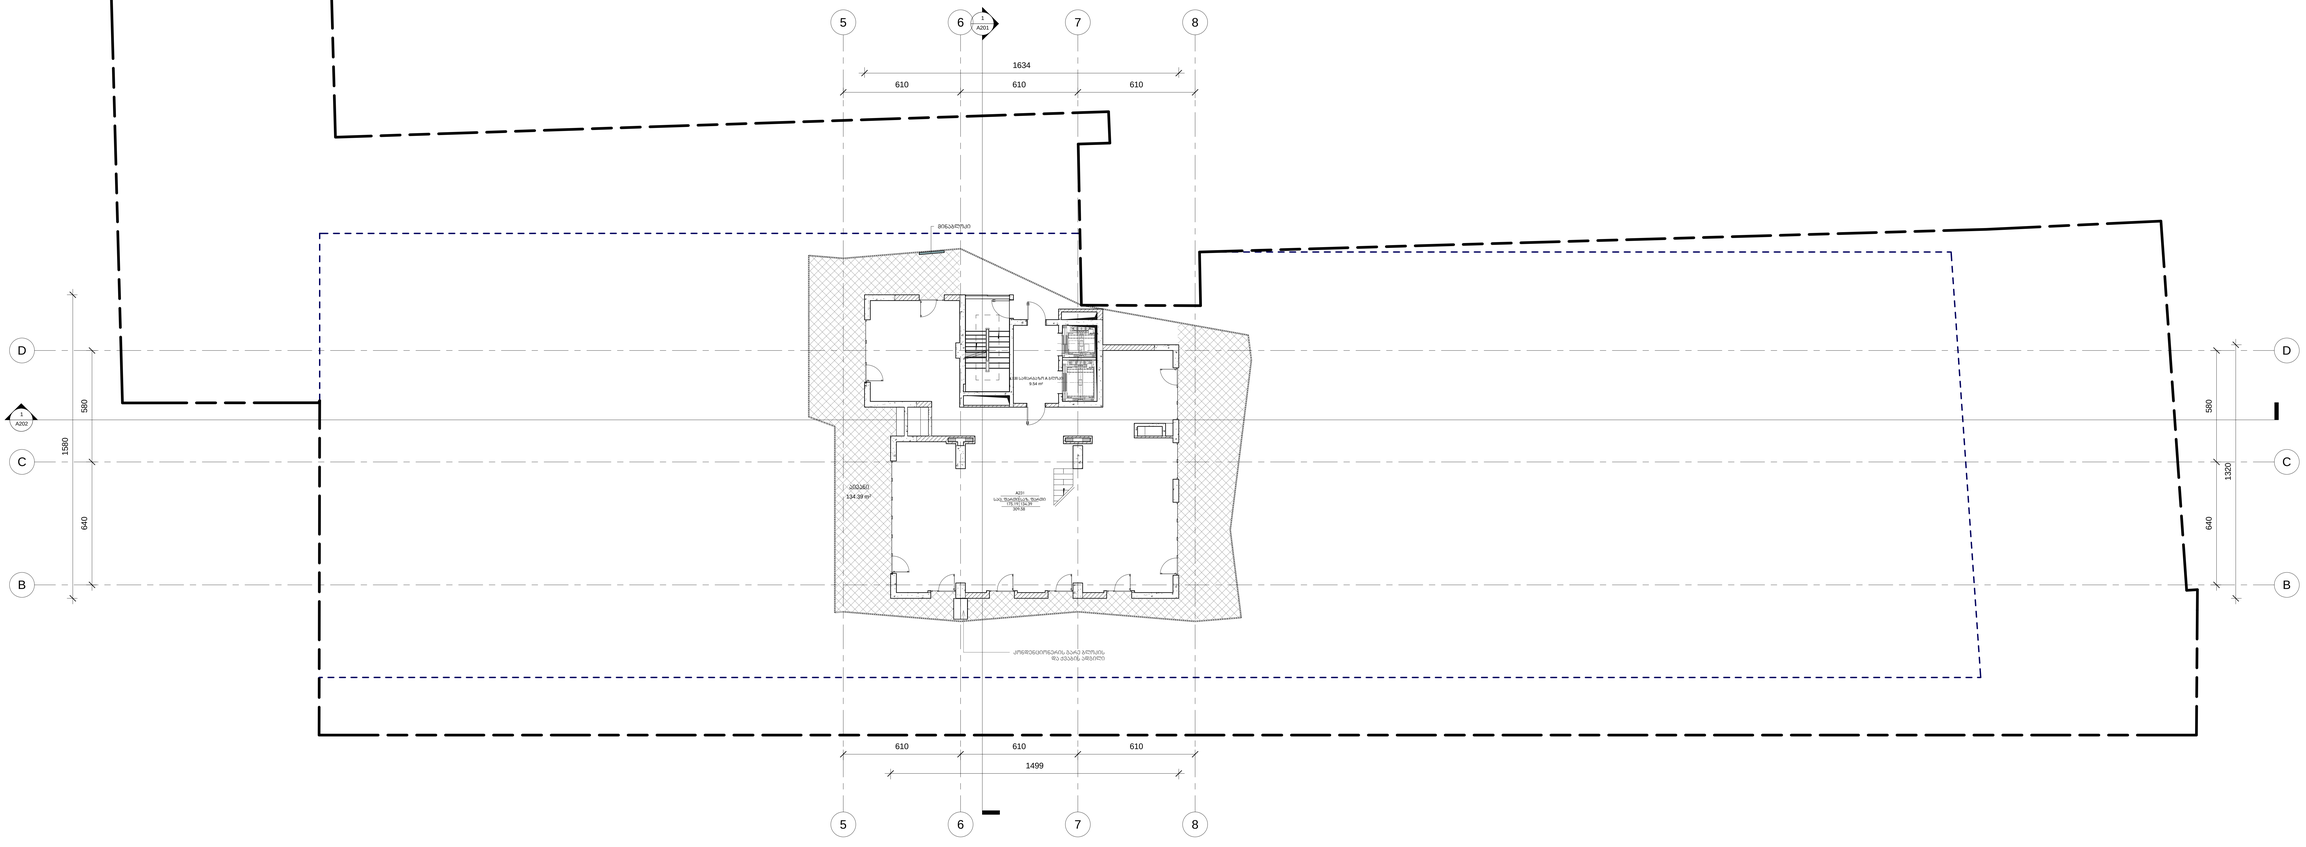

architectura

KHMALADZE
ARCHITECTS

E-mail: Giorgi@Khmaladze.ge
d. Uznaże #91a, Tbisili

პროექტი
მრავალბინიანი
საცხოვრებელი სახლი
მისამართი
თბილისი,
სანდრო ჯულის ქ. №7
დამკვეთი
შას ტეტრისი

ნიფელი ხაზი

ბანამენიანების რეკულირების ხაზი

ბამნებება

სერვიტუტი

საცხოვრებელი ფართი	175.19 კვ.მ
საზაფხულო ფართი	134.29 კვ.მ
საფარბაზოს ფართი	9.54 კვ.მ
ამტოსამბოვის ფართი	
კომერციული ფართი	
დამხმარე ფართი	

სტატუსი	CD
მასშტაბი	1 : 100
ფორმატი	510 x1340
თარიღი	20-Jun-17 18:19:54

ფურცელი
XXIII სართულის გეგმა
ნიშნულზე 74.70

ფურცლის ნომერი
A127

აქტორი	გიორგი ხმალაძე
დახაზა	დიმიტრი ჯობაძე
შეამოწმა	გიორგი ხმალაძე

D:\1.Projects\018
Tetris\07_REVIT\018_20170620_P.rvt

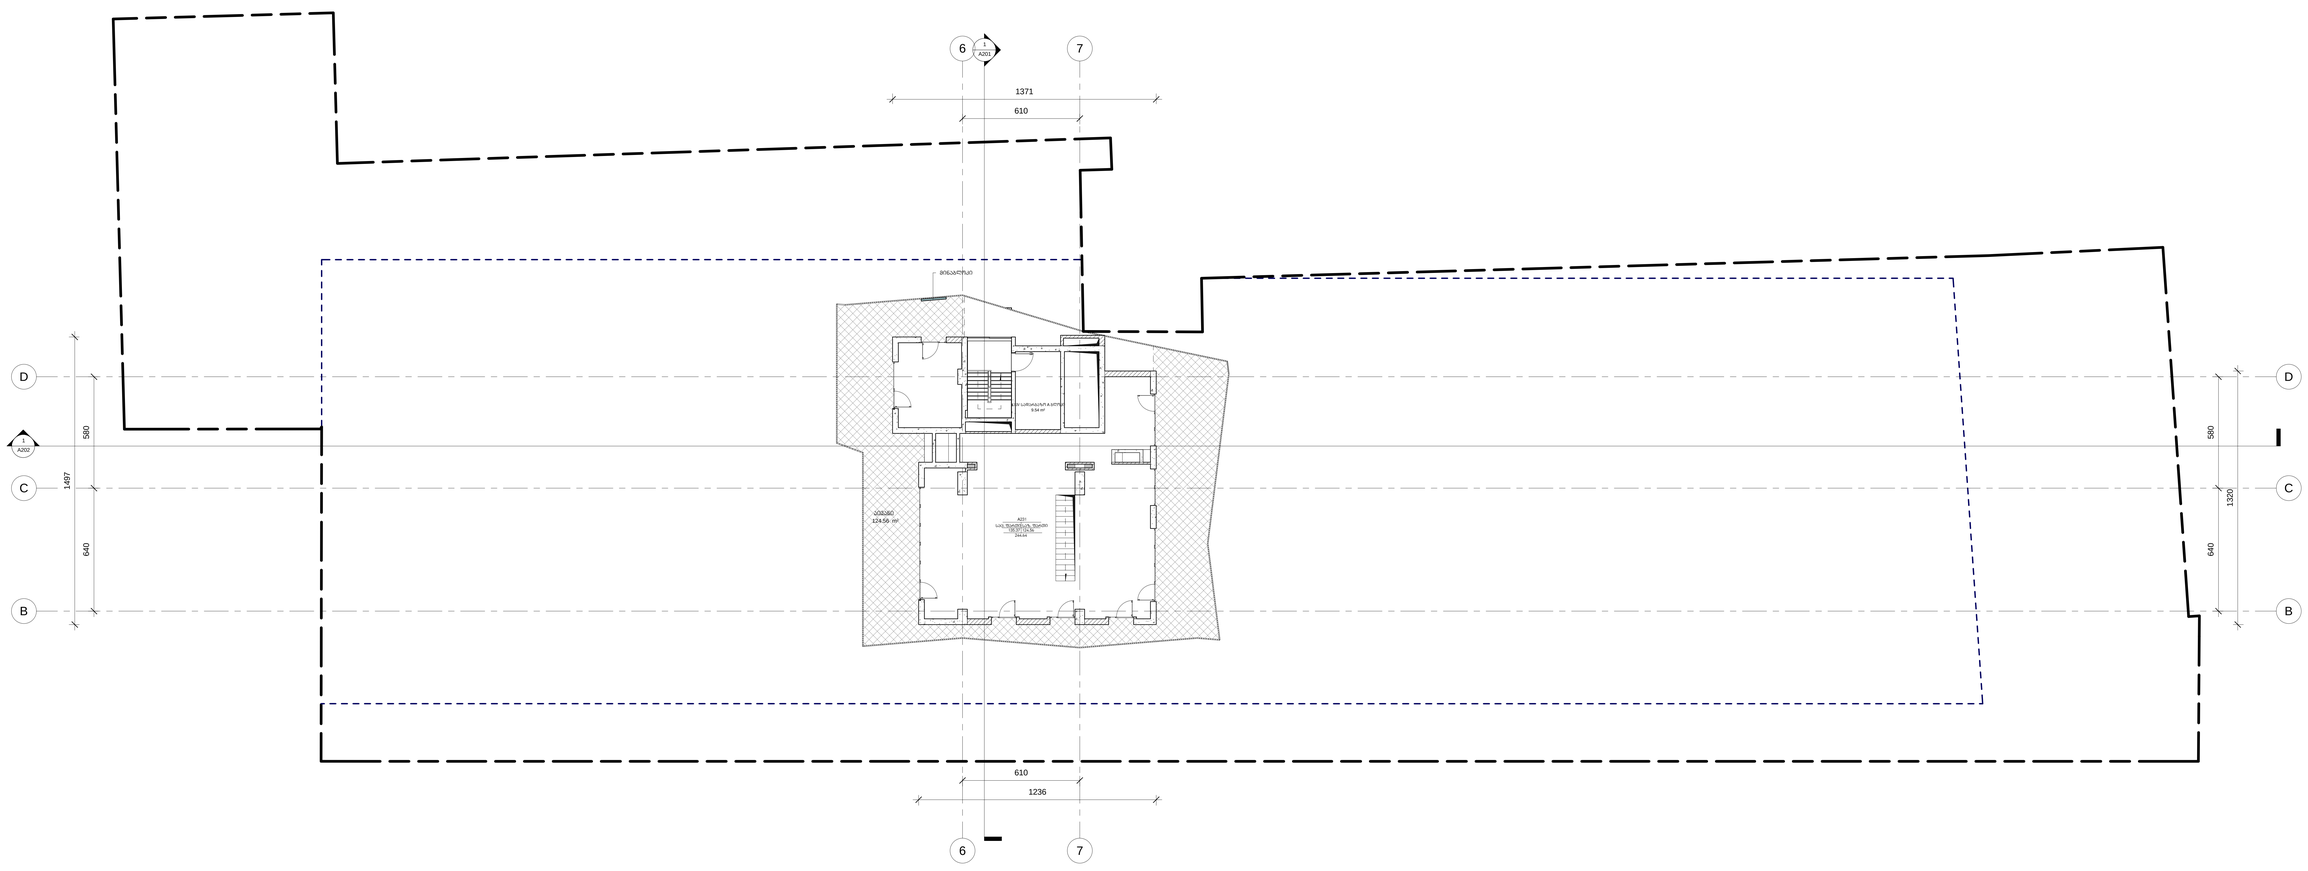

architectura

KHMALADZE
ARCHITECTS

E-mail: Giorgi@Khmaladze.ge
d. Uznaże #91a, Tbisili

პროექტი
მრავალბინიანი
საცხოვრებელი სახლი
მისამართი
თბილისი,
სანდრო ეულის ქ. №7
დამკვეთი
შპს ტეტრისი

ნიფელი ხაზი

ბანამშენიანობის რეგულირების ხაზი

ბამნებება

სერვიტუტი

საცხოვრებელი ფართი	135.37 კვ.მ
საზაფხულო ფართი	124.56 კვ.მ
საფარბაზოს ფართი	9.54 კვ.მ
ეტლმოძრაფეფის ფართი	
კომერციული ფართი	
დამხმარე ფართი	

სტატუსი	CD
მასშტაბი	1 : 100
ფორმატი	510 x1340
თარიღი	20-Jun-17 18:19:56

ფურცელი

XXIV სართულის გეგმა
ნიშნულზე 78.00

ფურცლის ნომერი

A128

ავტორი	გიორგი ხმალაძე
დახაზა	დიმიტრი ჯობაძე
შეამოწმა	გიორგი ხმალაძე

D:\1.Projects\018
Tetris\07_REVIT\018_20170620_P.rvt

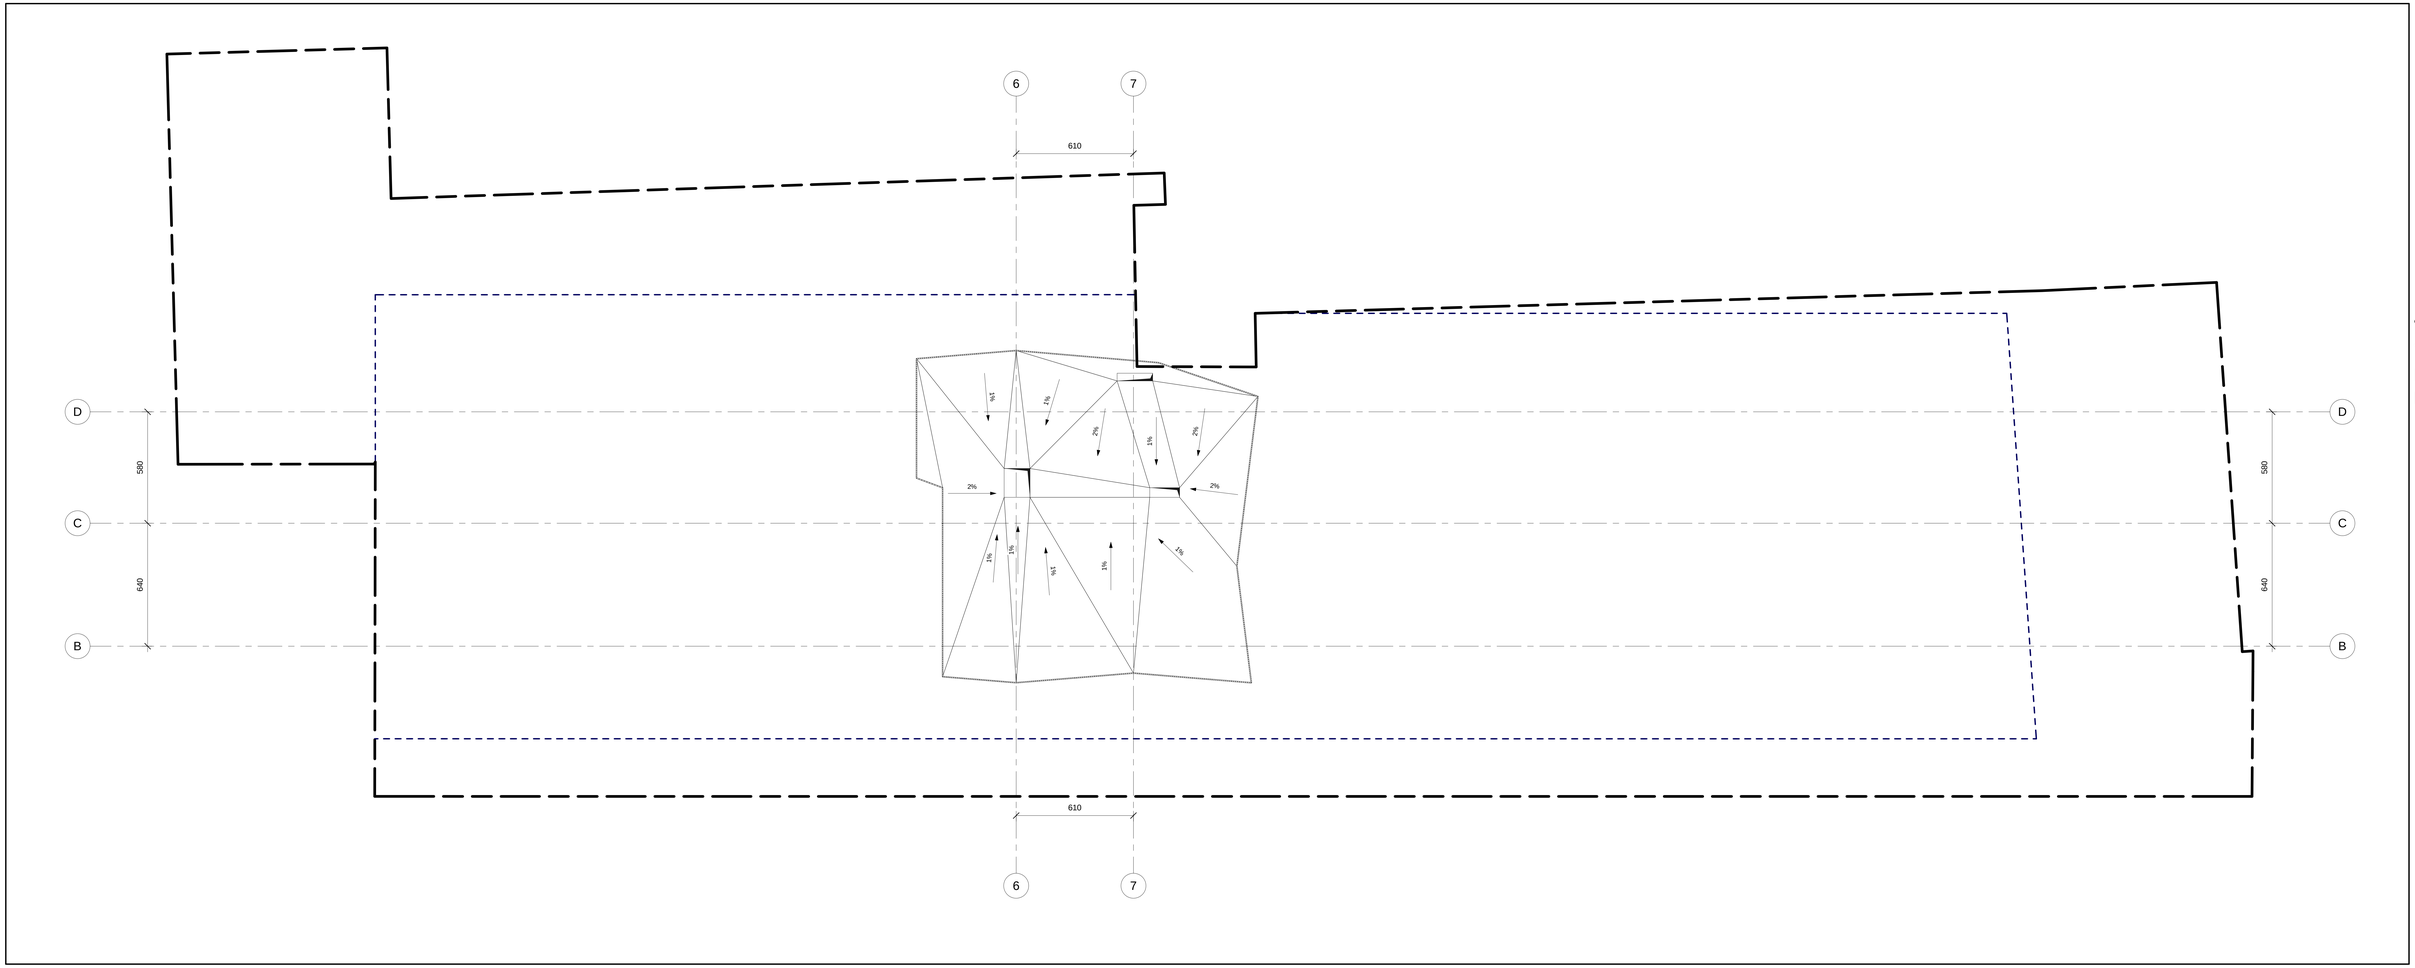

architectura

KHMALADZE
ARCHITECTS

E-mail: Giorgi@Khmaladze.ge
d. Uznaże #91a, Tbisili

პროექტი
მრავალბინიანი
საცხოვრებელი სახლი
მისამართი
თბილისი,
სანდრო ეულის ქ. №7
დამკვეთი
შპს ტეტრისი

ნიფელი ხაზი

ბანამენიანების რეფლიოვანი ხაზი

ბამნებება

სერვიტუტი

სტატუსი	CD
მასშტაბი	1 : 100
ფორმატი	510 x1340
თარიღი	20-Jun-17 18:19:58

ფურცელი

გადახურვის გეგმა
ნიშნულზე 81.30

ფურცლის ნომერი

A129

ავტორი	ბიორგი ხმალაძე
დახაზა	დიმიტრი ჯობაძე
შეამოწმა	ბიორგი ხმალაძე

D:\1.Projects\018
Tetris\07_REVIT\018_20170620_P.rvt