WWW.ARCHAREA.GE

ექსტერიერის ვიზუალიზაცია



თბილისი 2018 წ

დაკვეთა № 1 | ფორმატი A3

ექსპლიკაცია

1	ჰოლი
2	საერთო ოთახი
3	საძილე ოთახი
4	სამზარეულო
5	სან. კვანძი
6	აივანი/ტერასა
7	სათავსი

პირობითი ნიშნები:

საპროექტო საზღვარი

1-1 — 1-1

ჭრილის ხაზი

±0.00

არქიტექტურული ნიშნული

შენიშვნები:

1. ნახაზზე ზომები მოცემულია მეტრებში

2. ნახაზის ყველა ცვლილება მშენებლობისას შეთანხმებული უნდა იყოს ავტორთან

დამკვეთი: შპს "აგორა"

მისამართი: ქალაქი თბილისი, ქეჩა შანდორ პეტეფის, დასუფთავების პანტორის მიმდებარედ

თანამდებობა	გვარი	ხელმოწერა
დირექტორი	ზ. პამლაძე	
პრ. ავტორი	ზ. პამლაძე	
პრ. ავტორი	ნ. ნიგურიანი	
დაამუშავა	ნ. ცხადაია	
დაამუშავა	ა. ჩიქოვანი	
შეამოწმა	გ.გელაშვილი	

ექსტერიერის ვიზუალიზაცია

სტადია	ფურცელი	ფურცლები
პროექტი	A	26

მაშტაბი 1: 200

საპროექტოს ლოგო | მისამართი

ს. ზაქარიაძის ქ. №8
ს/კ 412706610
ტელ: 595 44 20 20
www.archarea.ge

ექსტერიერის ვიზუალიზაცია

WWW.ARCHAREA.GE



თბილისი 2018 წ

დაკვეთა № 1 | ფორმატი A3

ექსპლიკაცია

1	ჰოლი
2	საერთო ოთახი
3	საძილე ოთახი
4	სამზარეულო
5	სან. კვანძი
6	აივანი/ტერასა
7	სათავსი

პირობითი ნიშნები:

საკადასტრო საზღვარი

1-1 1-1

ჭრილის ხაზი

±0.00

არქიტექტურული ნიშნული

შენიშვნები:

1. ნახაზზე ზომები მოცემულია მეტრებში

2. ნახაზის ყველა ცვლილება მშენებლობისას შეთანხმებული უნდა იყოს ავტორთან

დამკვეთი: შპს "აგორა"

მისამართი: ქალაქი თბილისი, ქუჩა შანდორ პეტეფის, დასუფთავების პანტორის მიმდებარედ

თანამდებობა	გვარი	ხელმოწერა
დირექტორი	ზ. პამლაძე	
ჯრ. ავტორი	ზ. პამლაძე	
ჯრ. ავტორი	ნ. ნიგვრიანი	
დამფუძნა	ნ. ცხადაია	
დამფუძნა	ა. ჩიქოვანი	
შეამოწმა	გ.გელაშვილი	

ექსტერიერის ვიზუალიზაცია

სტადია	ფურცელი	ფურცლები
პროექტი	A	27

მაშტაბი 1: 200

საპროექტოს ლოგო | მისამართი

ს. ზაქარიაძის ქ. №8
ს/ნ 412706610
ტელ: 595 44 20 20
www.archarea.ge

ექსტერიერის ვიზუალიზაცია

WWW.ARCHAREA.GE



თბილისი 2018 წ

დაკვეთა № 1	ფორმატი A3

ექსპლიკაცია

1	ჰოლი
2	საერთო ოთახი
3	საძილე ოთახი
4	სამზარეულო
5	სან. კვანძი
6	აივანი/ტერასა
7	სათავსი

პირობითი ნიშნები:

საპროექტო საზღვარი

1-1 1-1

ჭრილის ხაზი

±0.00

არქიტექტურული ნიშნული

შენიშვნები:

1. ნახაზზე ზომები მოცემულია მეტრებში

2. ნახაზის ყველა ცვლილება მშენებლობისას შეთანხმებული უნდა იყოს ავტორთან

დამკვეთი: შპს "აგორა"

მისამართი: ქალაქი თბილისი, ქეჩა შანდორ პეტეფის, დასუფთავების პანტორის მიმდებარედ

თანამდებობა	გვარი	ხელმოწერა
დირექტორი	ზ. პამლაძე	
პრ. ავტორი	ზ. პამლაძე	
პრ. ავტორი	ნ. ნიგურიანი	
დამუშავა	ნ. ცხადაია	
დამუშავა	ა. ჩიქოვანი	
შეამოწმა	გ.გელაშვილი	

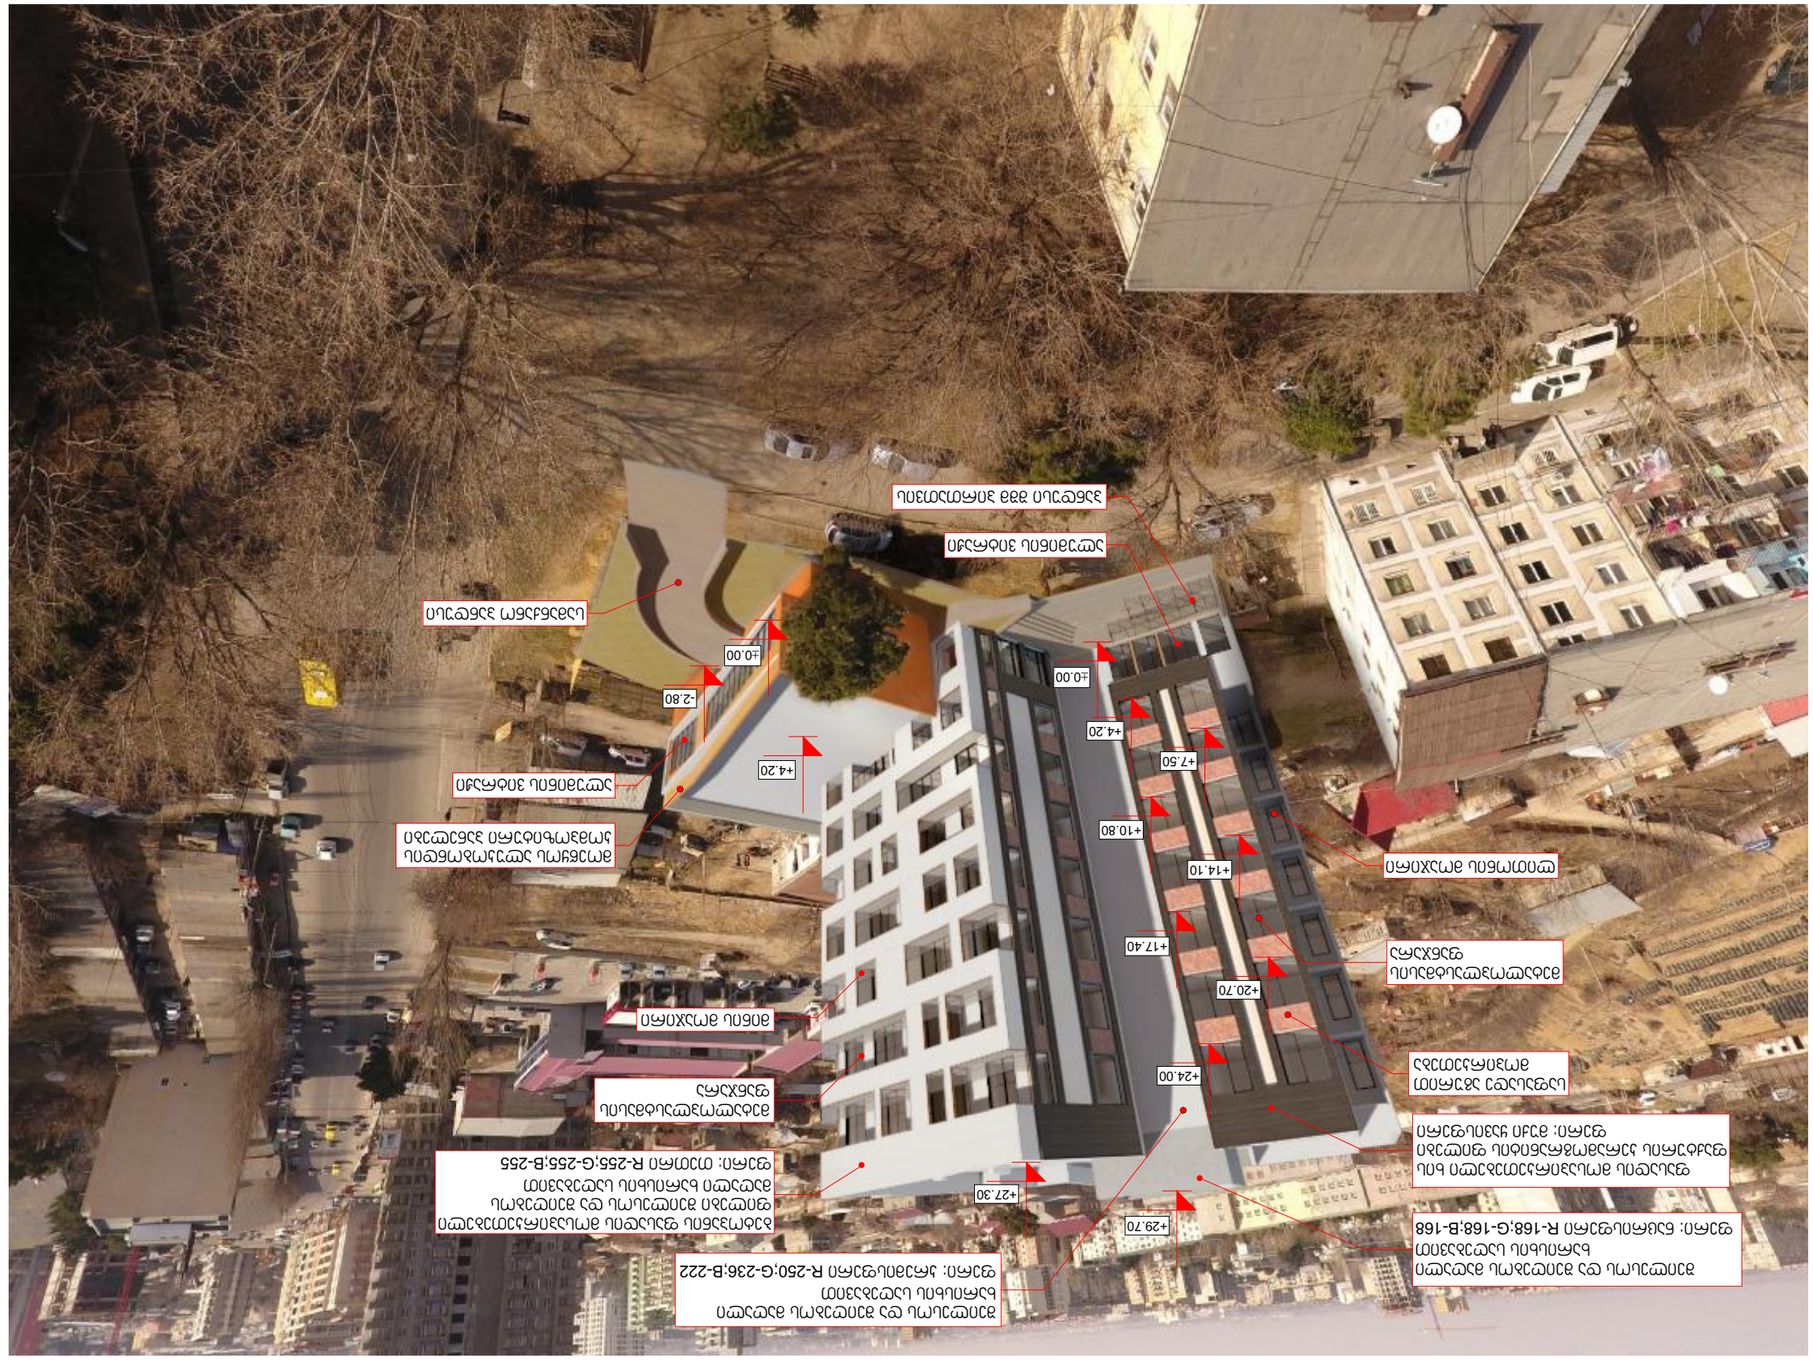
ექსტერიერის ვიზუალიზაცია

სტადია	ფურცელი	ფურცლები
პროექტი	A	28

მაშტაბი 1: 200

საპროექტოს ლოგო | მისამართი

ს. ზაქარიაძის ქ. №8
ს/ნ 412706610
ტელ: 595 44 20 20
www.archarea.ge


ვიზუალიზაციაზე ლოგოების განთავსება დაუშვებელია
ნებისმიერი სახის გამოყენება მხოლოდ ავტორის ნებართვით
ფერი: RAL 9003 თეთრი
ფერი: RAL 7016 ანთრაციტი

ფასადის განათება

WWW.ARCHAREA.GE


ფასადის ფოტოგადაღება ბინა №8
ფასადის განათების პროექტირების ეტაპზე
ფასადის ფრაგმენტის ფოტოგადაღება
ფასადის განათების პროექტირების ეტაპზე
ფასადის განათების პროექტირების ეტაპზე
ფასადის განათების პროექტირების ეტაპზე