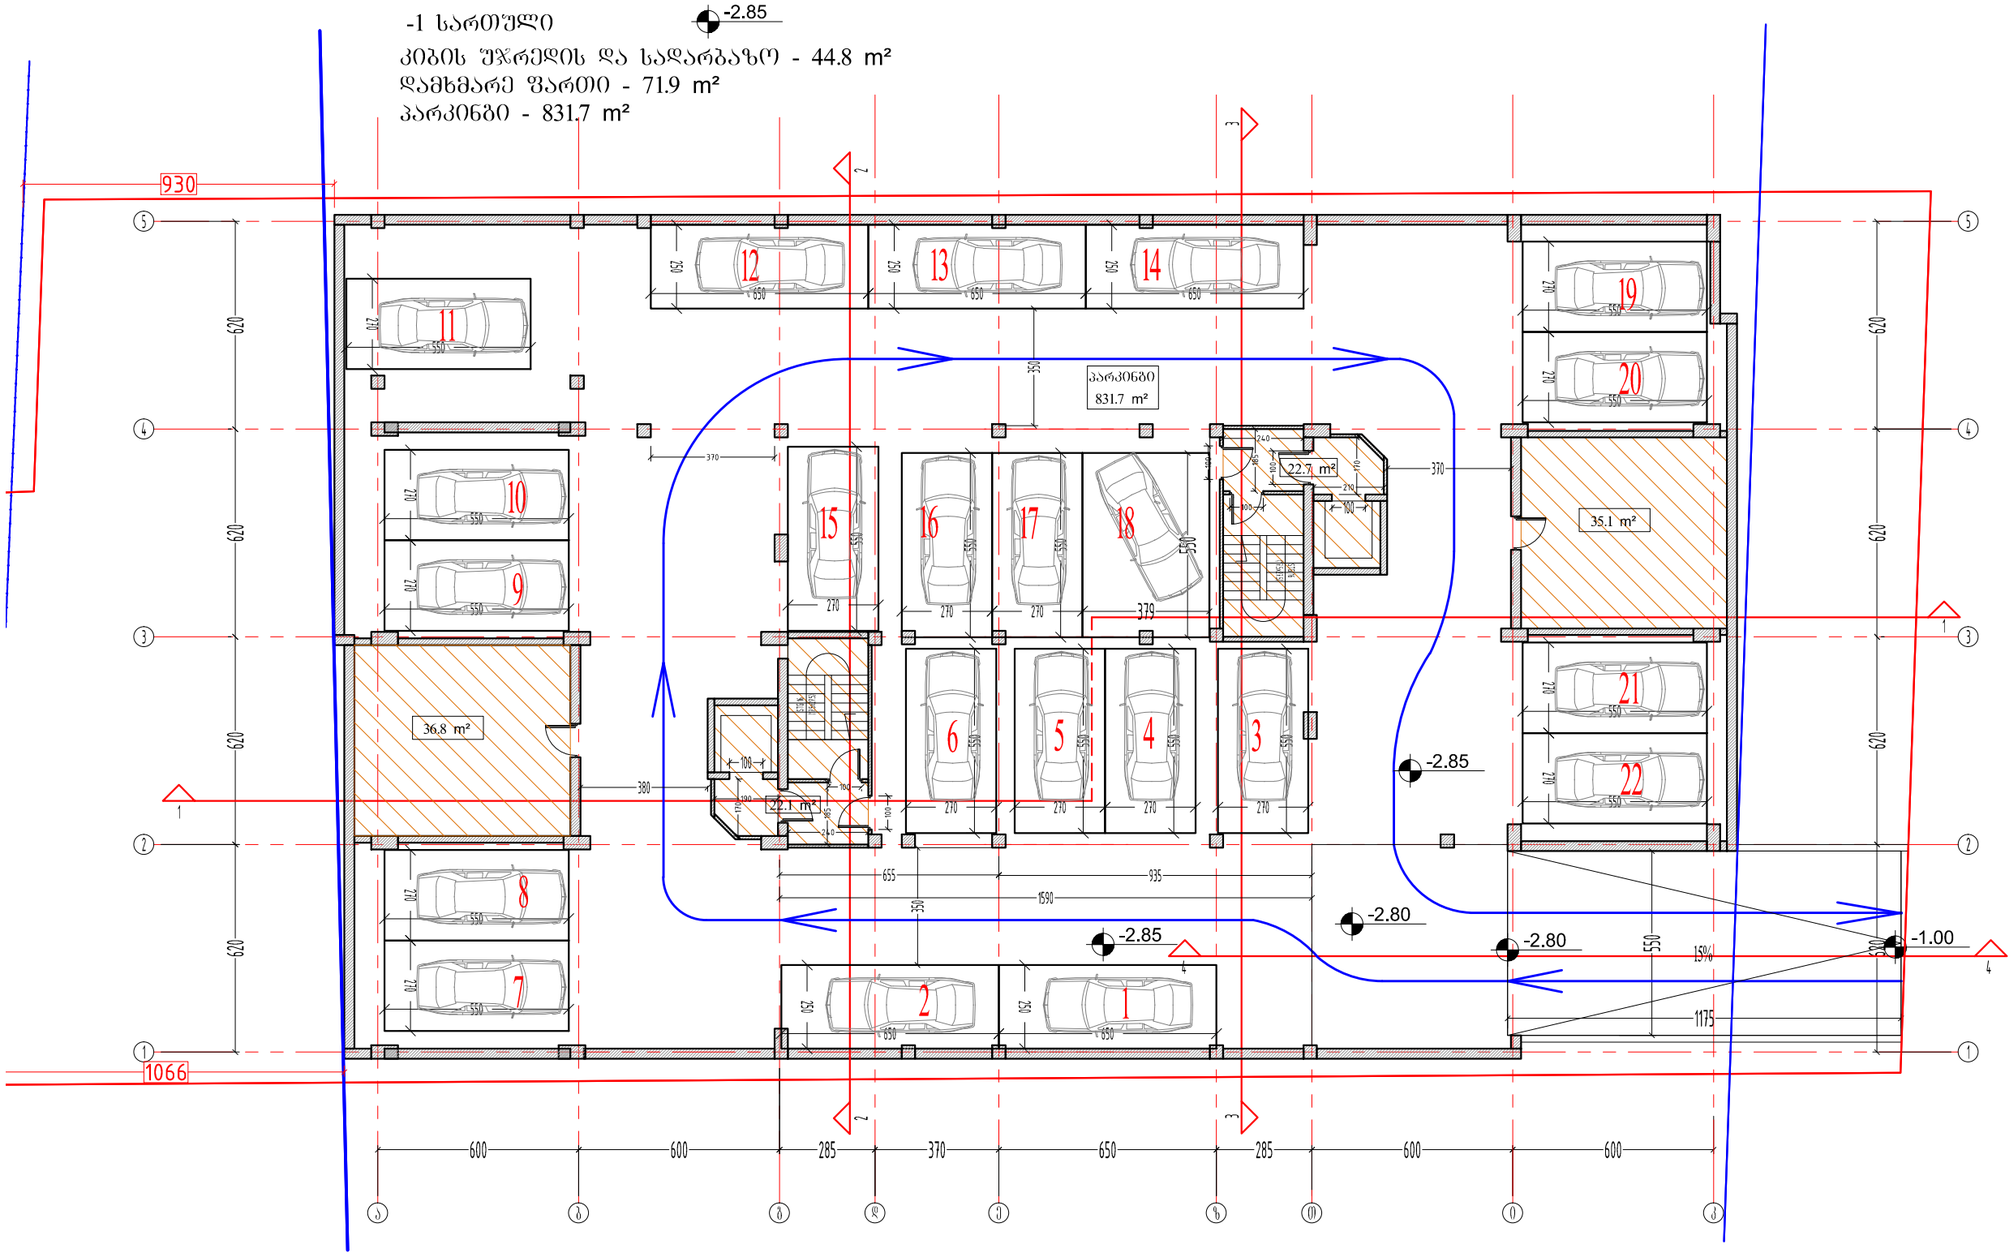

ფორმატი PAPER SIZE	A-3
პროექტის № PROJECT #	

პირობითი აღნიშვნები LEGEND

278 — მანძილი საკადასტრო საზღვრამდე

42.5 + 5.4 kv.m. — საზაფხულო ფართი / საცხოვრებელი ფართი

ბინის პირობითი გეგმარების ტიხრები

დამკვეთი CLIENT	შპს "იჯი გრუპ"
პროექტი PROJECT	მრავალფუნქციური კომპლექსი
მისამართი ADDRESS	ქალაქი თბილისი, სოფელი დიღომი

	NAME	
დირექტორი	გ. ჭუმბურიძე	
მთ. არქიტექტორი	გ. ჭუმბურიძე	
ავტორი	გ. ჭუმბურიძე	
	ბ.კალანდაძე	
მთ. კონსტრუქტორი	ა.კაიფანჯიანი	
დაამუშავა		

GRC Ltd
Digomi IV/18/48
Tbilisi, Georgia
T: 252 08 10
E mail: grc_studio@yahoo.com

არქიტექტურული ნაწილი
ARCHITECTURE

მასშტაბი SCALE	1:100	თარიღი DATE OF ISSUE	31.01.2017

ნახაზი DRWG.

-1 სართულის გეგმა

	პორექტირება	REVISIONS
№	პორექტ. REV.	თარიღი DATE
1		
2		
3		
4		
5		
6		

ინდექსი INDEX	ფურც. PAGES

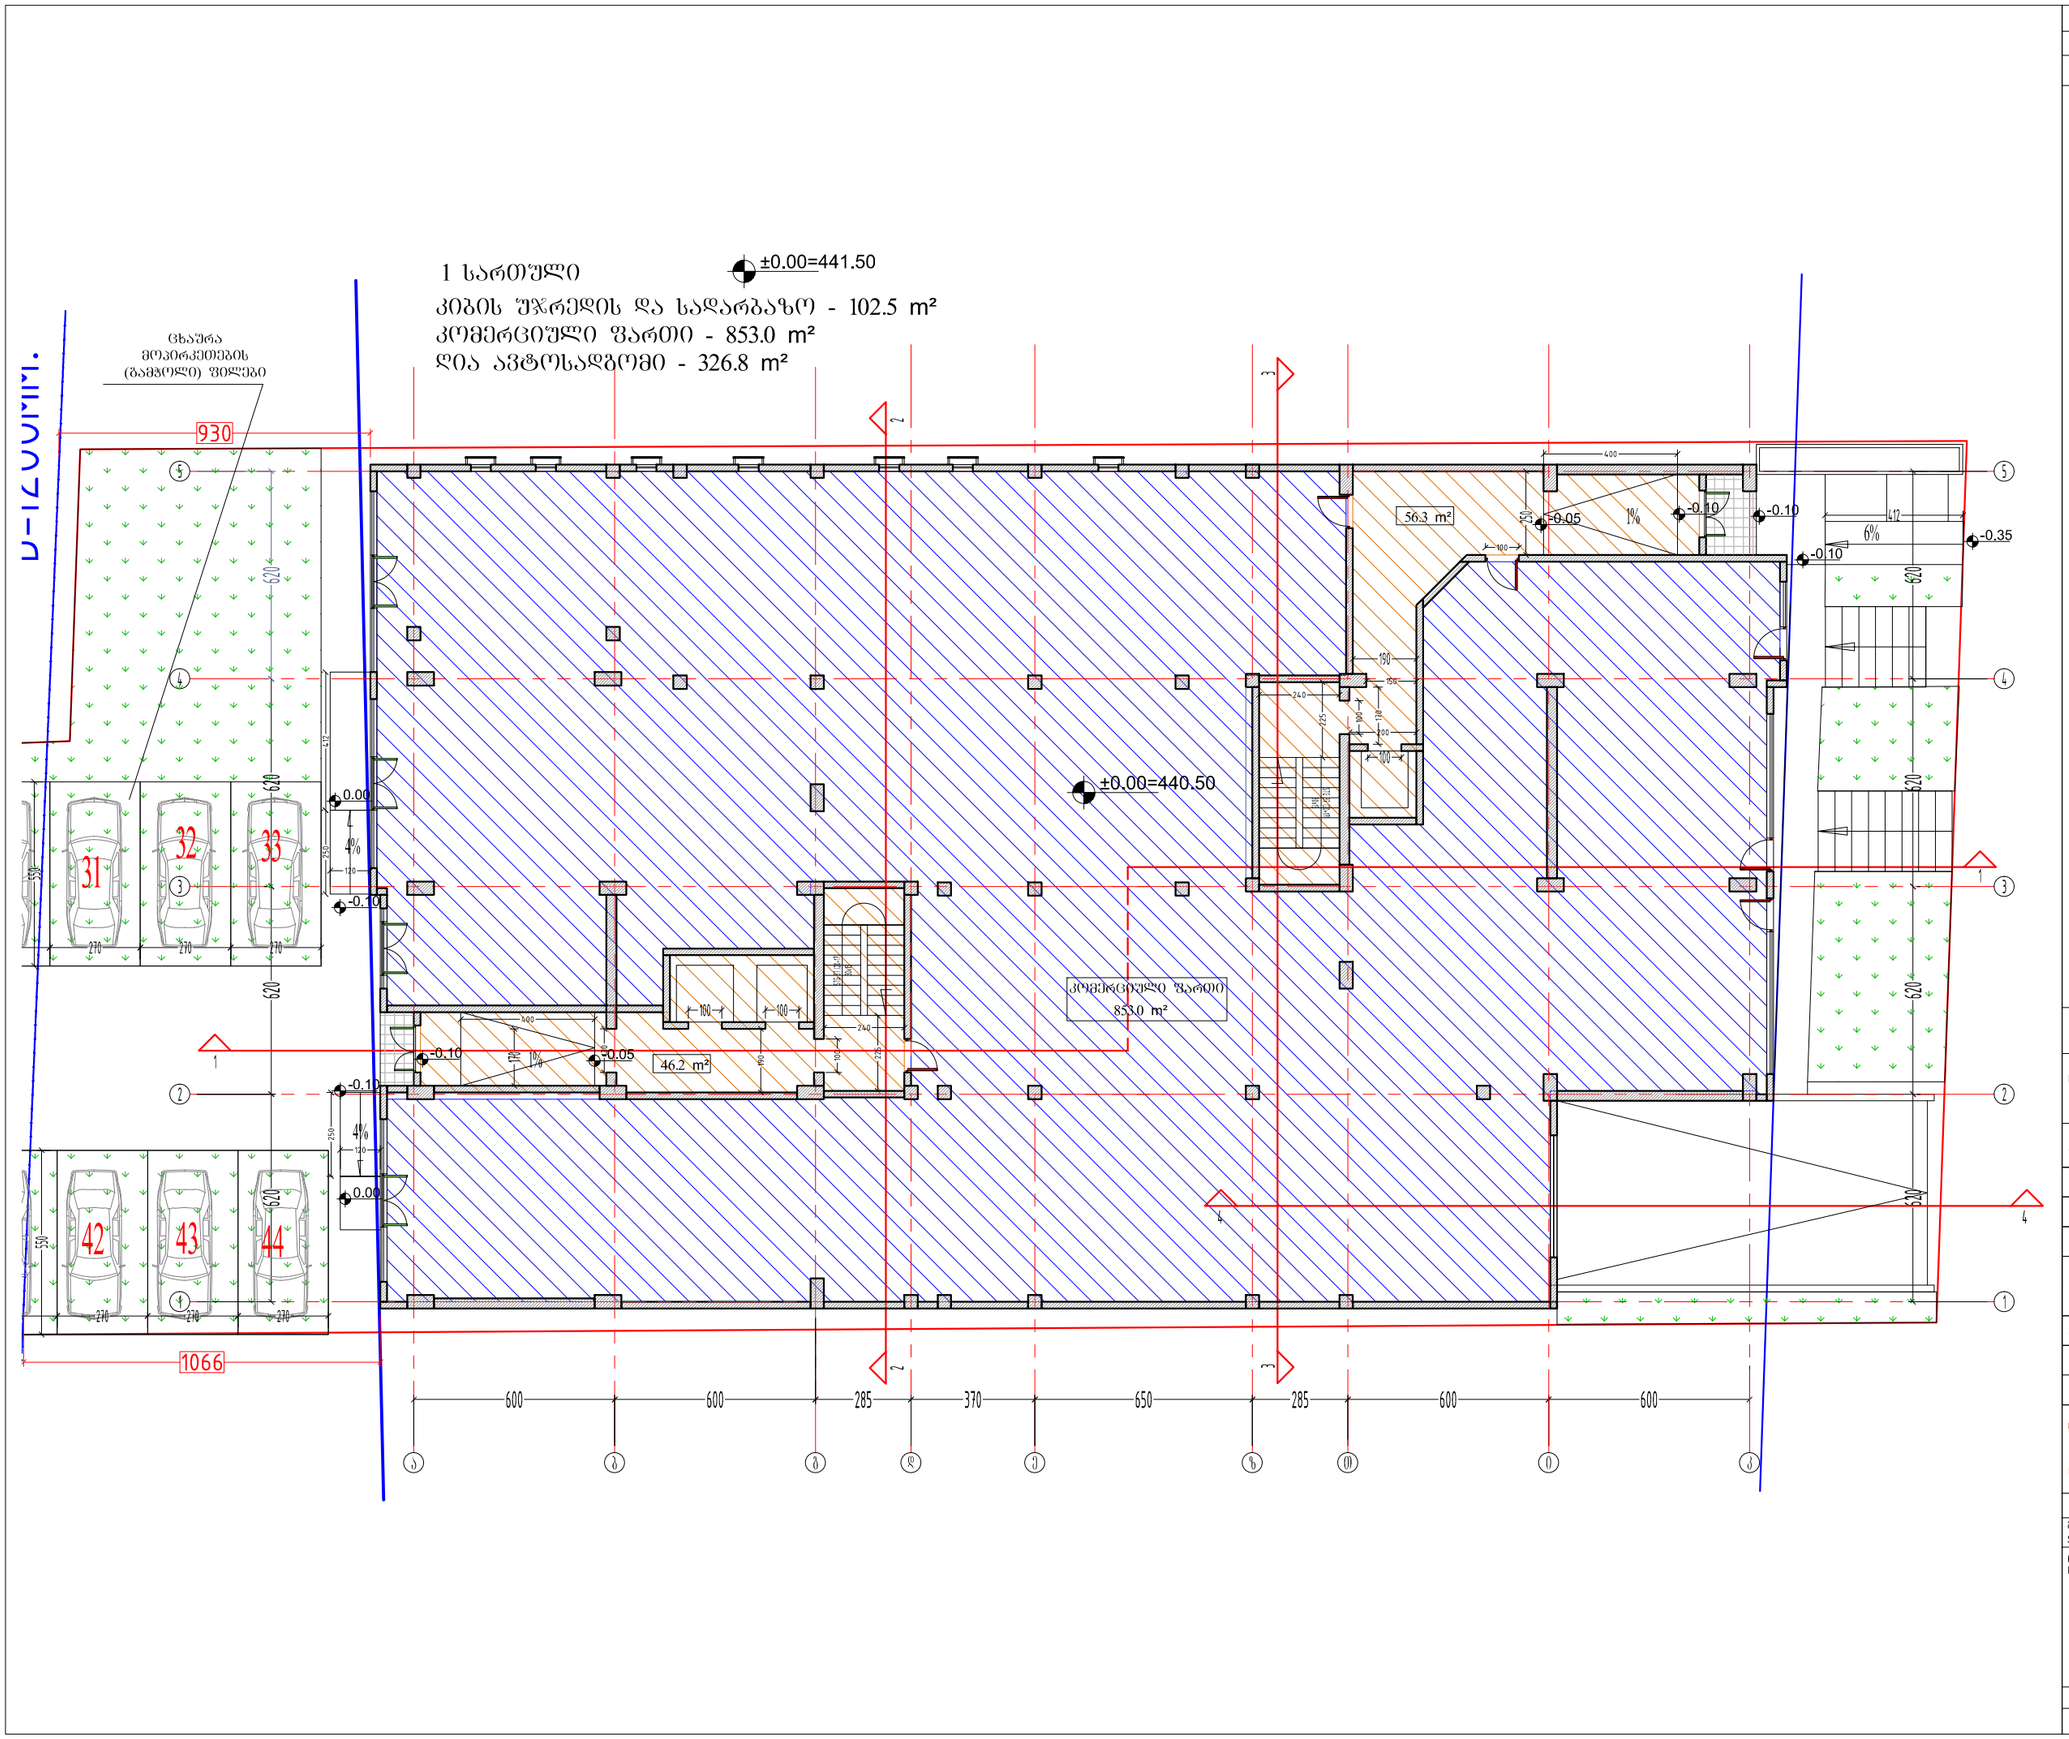

ფორმატი PAPER SIZE		პროექტის № PROJECT #
A-3		

პირობითი აღნიშვნები LEGEND

278

მანძილი საკადასტრო საზღვრამდე

42.5 + 5.4 kv.m. საზაფხულო ფართი
საცხოვრებელი ფართი

ბინის პირობითი
გეგმარების ტიხრები

1 სართული
კ2 კოეფიციენტის საანგარიშო კროკი

1007.0+1.9=1008.9 m²



1 სართული
კ1 კოეფიციენტის საანგარიშო კროკი

1012.6 m²



დამკვეთი CLIENT	შპს "იჯი გრუპ"
პროექტი PROJECT	მრავალფუნქციური კომპლექსი
მისამართი ADDRESS	ქალაქი თბილისი, სოფელი დიღომი

	NAME	
დირექტორი	გ. ჭუმბურიძე	
მთ. არქიტექტორი	გ. ჭუმბურიძე	
ავტორი	გ. ჭუმბურიძე	
	ბ.კალანდაძე	
მთ. კონსტრუქტორი	ა.კაიფანჯიანი	
დაამუშავა		

GRC Ltd
Digomi IV/18/48
Tbilisi, Georgia
T: 252 08 10
E mail: grc_studio@yahoo.com

არქიტექტურული ნაწილი
ARCHITECTURE

მასშტაბი SCALE	1:100	თარიღი DATE OF ISSUE	31.01.2017

ნახაზი DRWG.

1 სართულის გეგმა

პროექტირება REVISIONS

№	პორექტ. REV.	თარიღი DATE
1		
2		
3		
4		
5		
6		

ინდექსი INDEX	ფურც. PAGES

პირველის ართულის გეგმა მთლიანი საკადასტრო სალვრების ჩვენებით

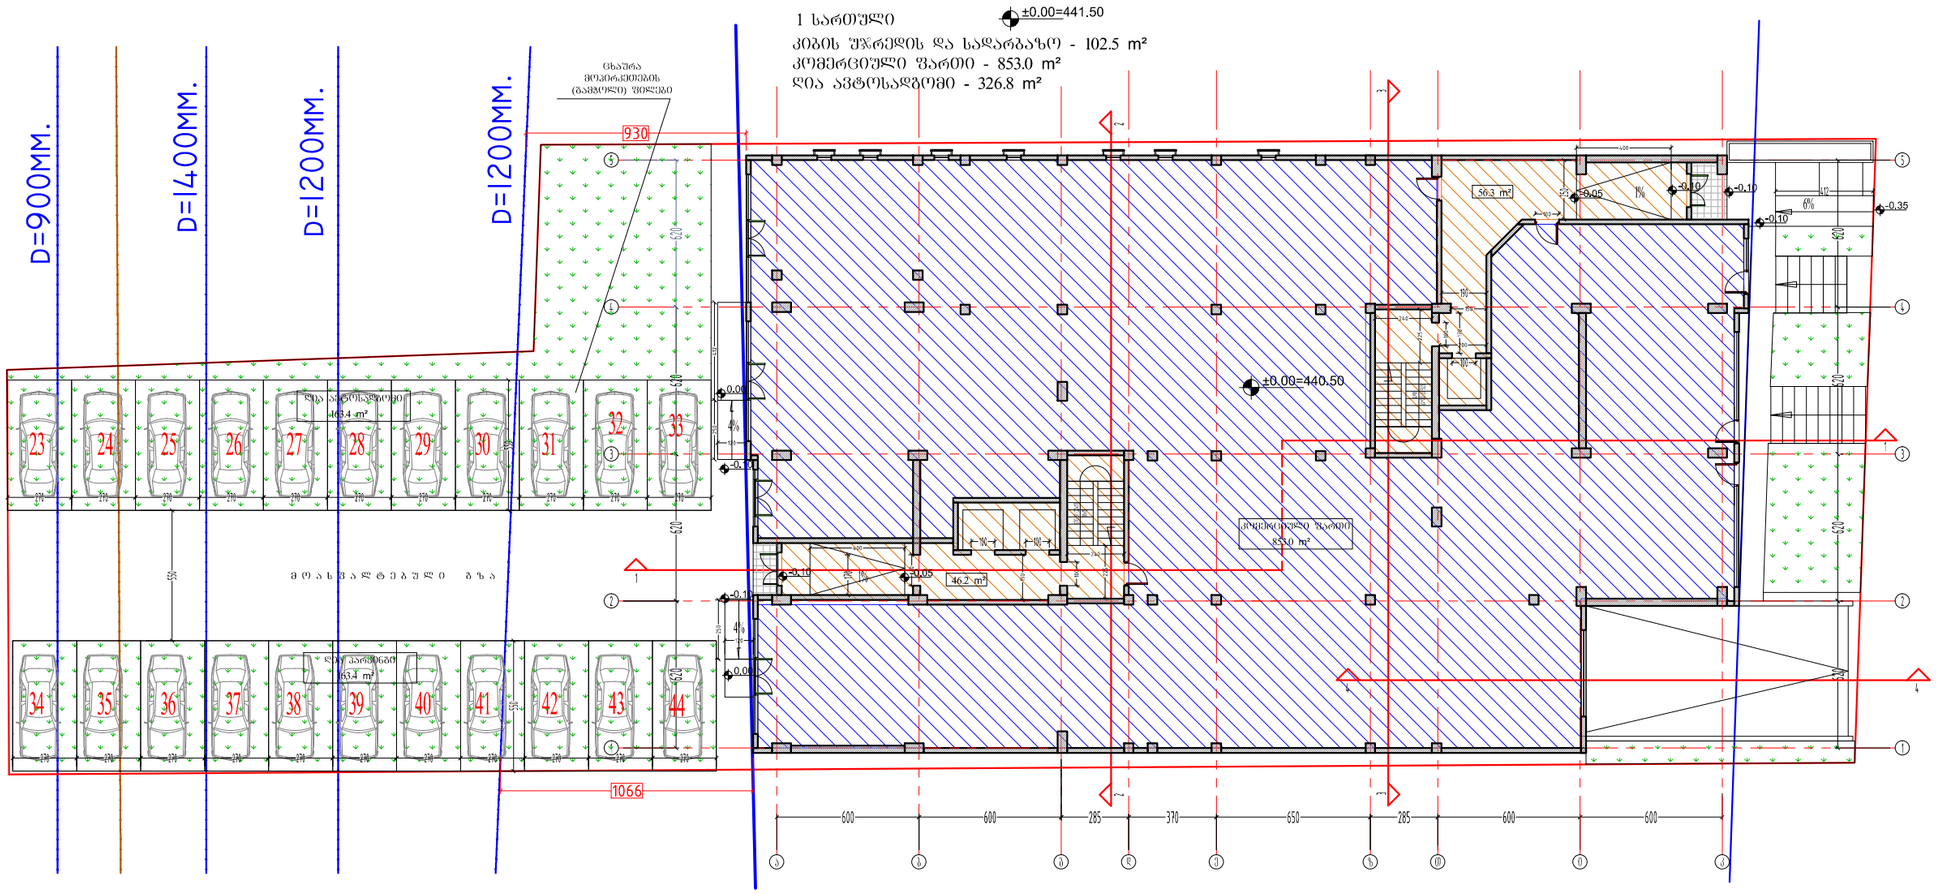

ფორმატი PAPER SIZE		პროექტის № PROJECT #
A-3		

პირობითი აღნიშვნები LEGEND

278

მანძილი საკადასტრო საზღვრამდე

42.5 + 5.4 kv.m. საზაფხულო ფართი
საცხოვრებელი ფართი

ბინის პირობითი
გეგმარების ტიხრები

1 სართული
კ2 კოეფიცინეტის საანგარიშო კროკი

1007.0+1.9=1008.9 m²



1 სართული
კ1 კოეფიცინეტის საანგარიშო კროკი

1012.6 m²



დამკვეთი CLIENT	შპს "იჯი გრუპ"
პროექტი PROJECT	მრავალფუნქციური კომპლექსი
მისამართი ADDRESS	ქალაქი თბილისი, სოფელი დიღომი

	NAME	
დირექტორი	გ. ჭუმბურიძე	
მთ. არქიტექტორი	გ. ჭუმბურიძე	
ავტორი	გ. ჭუმბურიძე	
	ბ.კალანდაძე	
მთ. კონსტრუქტორი	ა.კაიფანჯიანი	
დაამუშავა		

GRC Ltd
Digomi IV/18/48
Tbilisi, Georgia
T: 252 08 10
E mail: grc_studio@yahoo.com

არქიტექტურული ნაწილი
ARCHITECTURE

მასშტაბი SCALE	1:100	თარიღი DATE OF ISSUE	31.01.2017

ნახაზი DRWG.

1 სართულის გეგმა

პორექტირება REVISIONS		
№	პორექტ. REV.	თარიღი DATE
1		
2		
3		
4		
5		
6		

ინდექსი INDEX	ფურც. PAGES

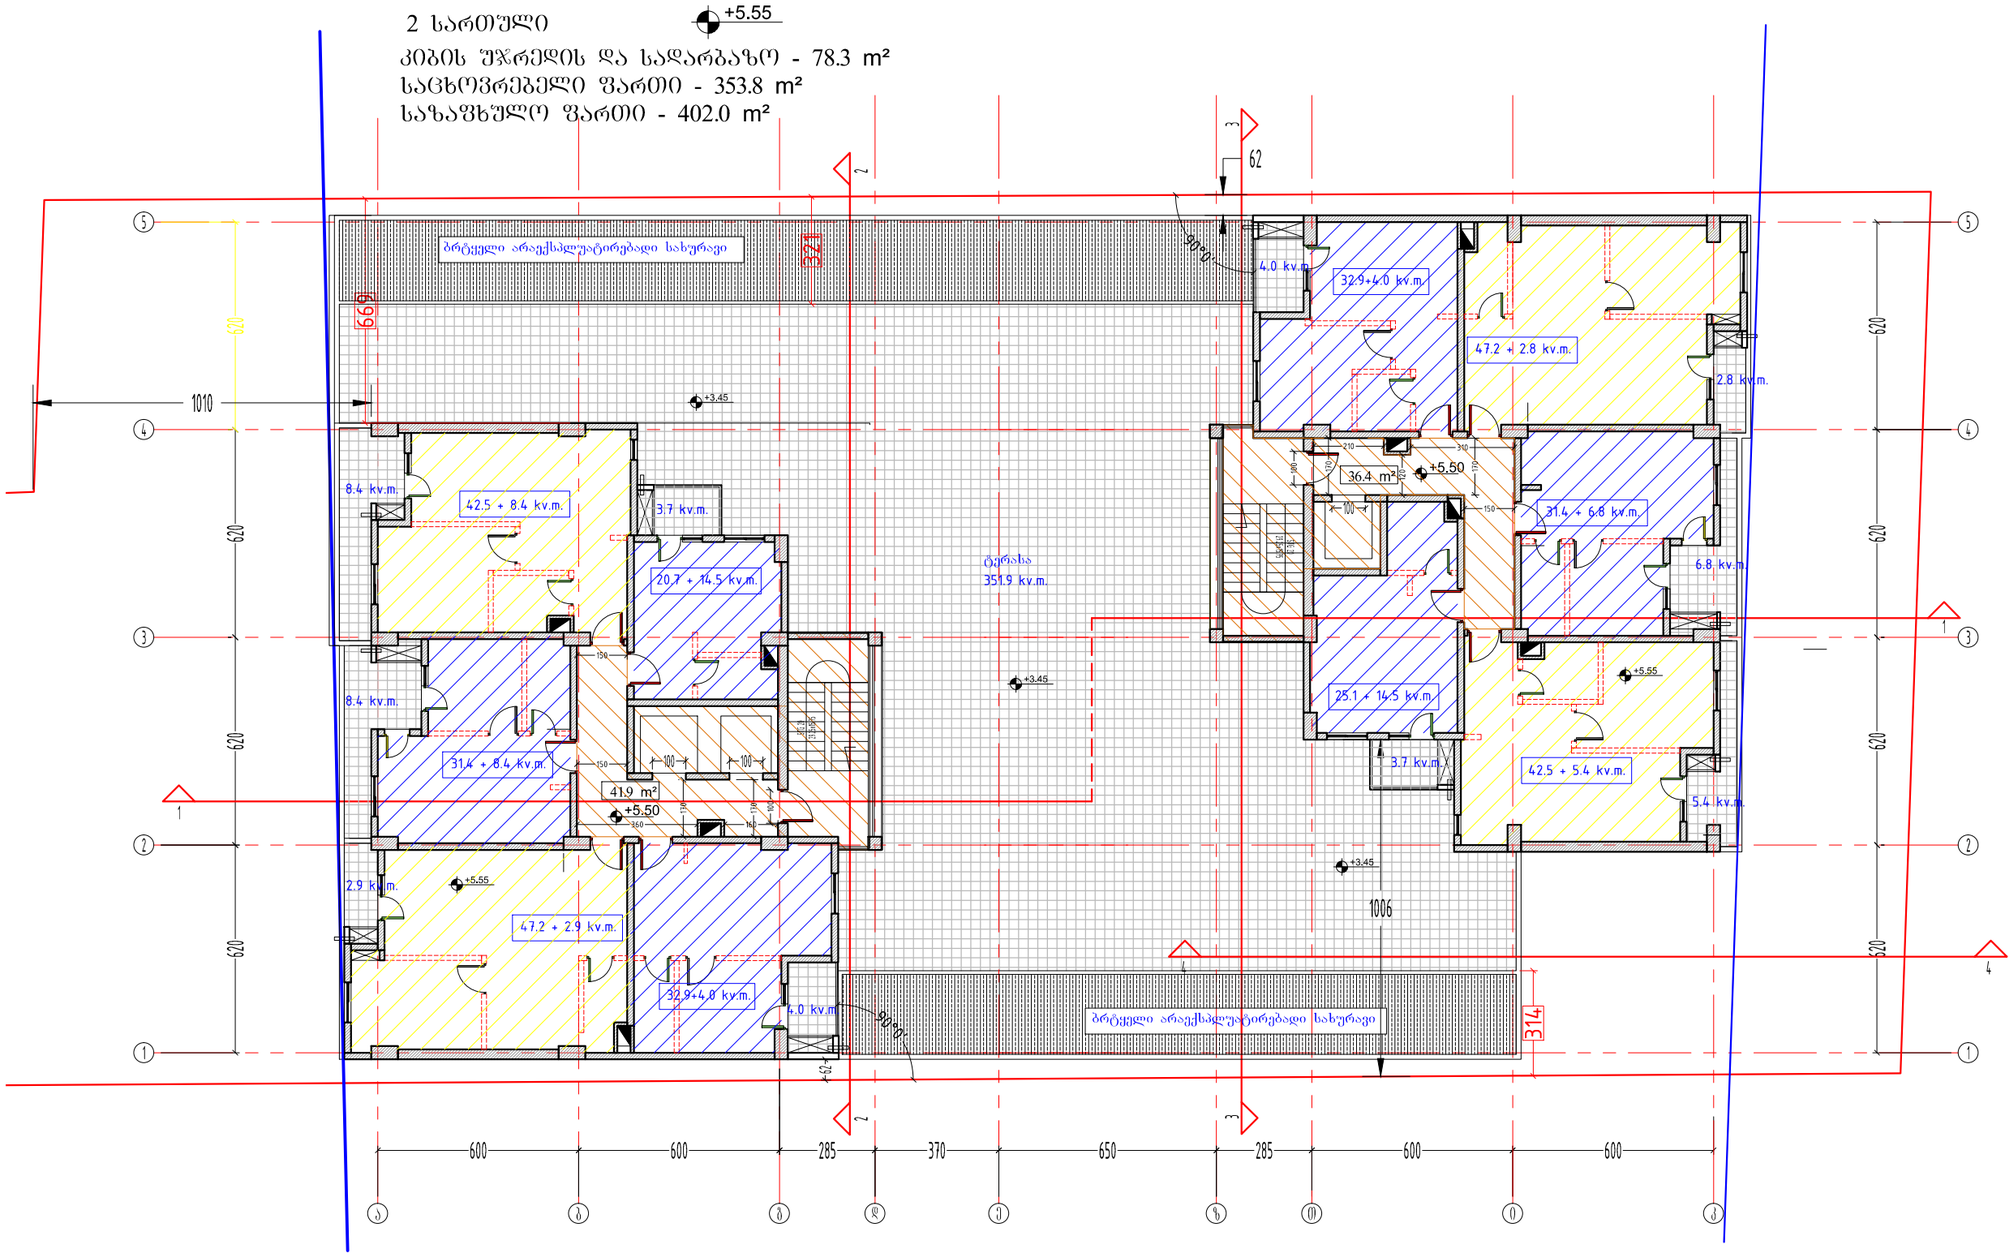

ფორმატი PAPER SIZE	A-3
პროექტის № PROJECT #	

პირობითი აღნიშვნები LEGEND

278
მანძილი საკადასტრო საზღვრამდე

42.5 + 5.4 kv.m.
საზაფხულო ფართი
საცხოვრებელი ფართი

ბინის პირობითი
გეგმარების ტიხრები

2 სართული
კ2 კოეფიციენტის საანგარიშო კრებები
445.9+(42.8/3)=460.2 m²

დამკვეთი CLIENT	შპს "ოკი გრუპ"
პროექტი PROJECT	მრავალფუნქციური კომპლექსი
მისამართი ADDRESS	ქალაქი თბილისი, სოფელი დიღომი

	NAME	
დირექტორი	გ. ჭუმბურიძე	
მთ. არქიტექტორი	გ. ჭუმბურიძე	
ავტორი	გ. ჭუმბურიძე	
	ბ.კალანდაძე	
მთ. კონსტრუქტორი	ა.კაიფანჯიანი	
დაამუშავა		

GRC Ltd
Digomi IV/18/48
Tbilisi, Georgia
T: 252 08 10
E mail: grc_studio@yahoo.com

არქიტექტურული ნაწილი
ARCHITECTURE

მასშტაბი SCALE	1:100	თარიღი DATE OF ISSUE	31.01.2017
ნახაზი DRWG.	2 სართულის გეგმა		

პროექტირება REVISIONS

№	პროექტ. REV.	თარიღი DATE
1		
2		
3		
4		
5		
6		

ინდექსი INDEX	ფურც. PAGES

3 სართული

კიბის უჯრედის და სადარბაზო - 78.3 m²
საცხოვრებელი ფართი - 353.8 m²
საზაფხულო ფართი - 41.4 m²

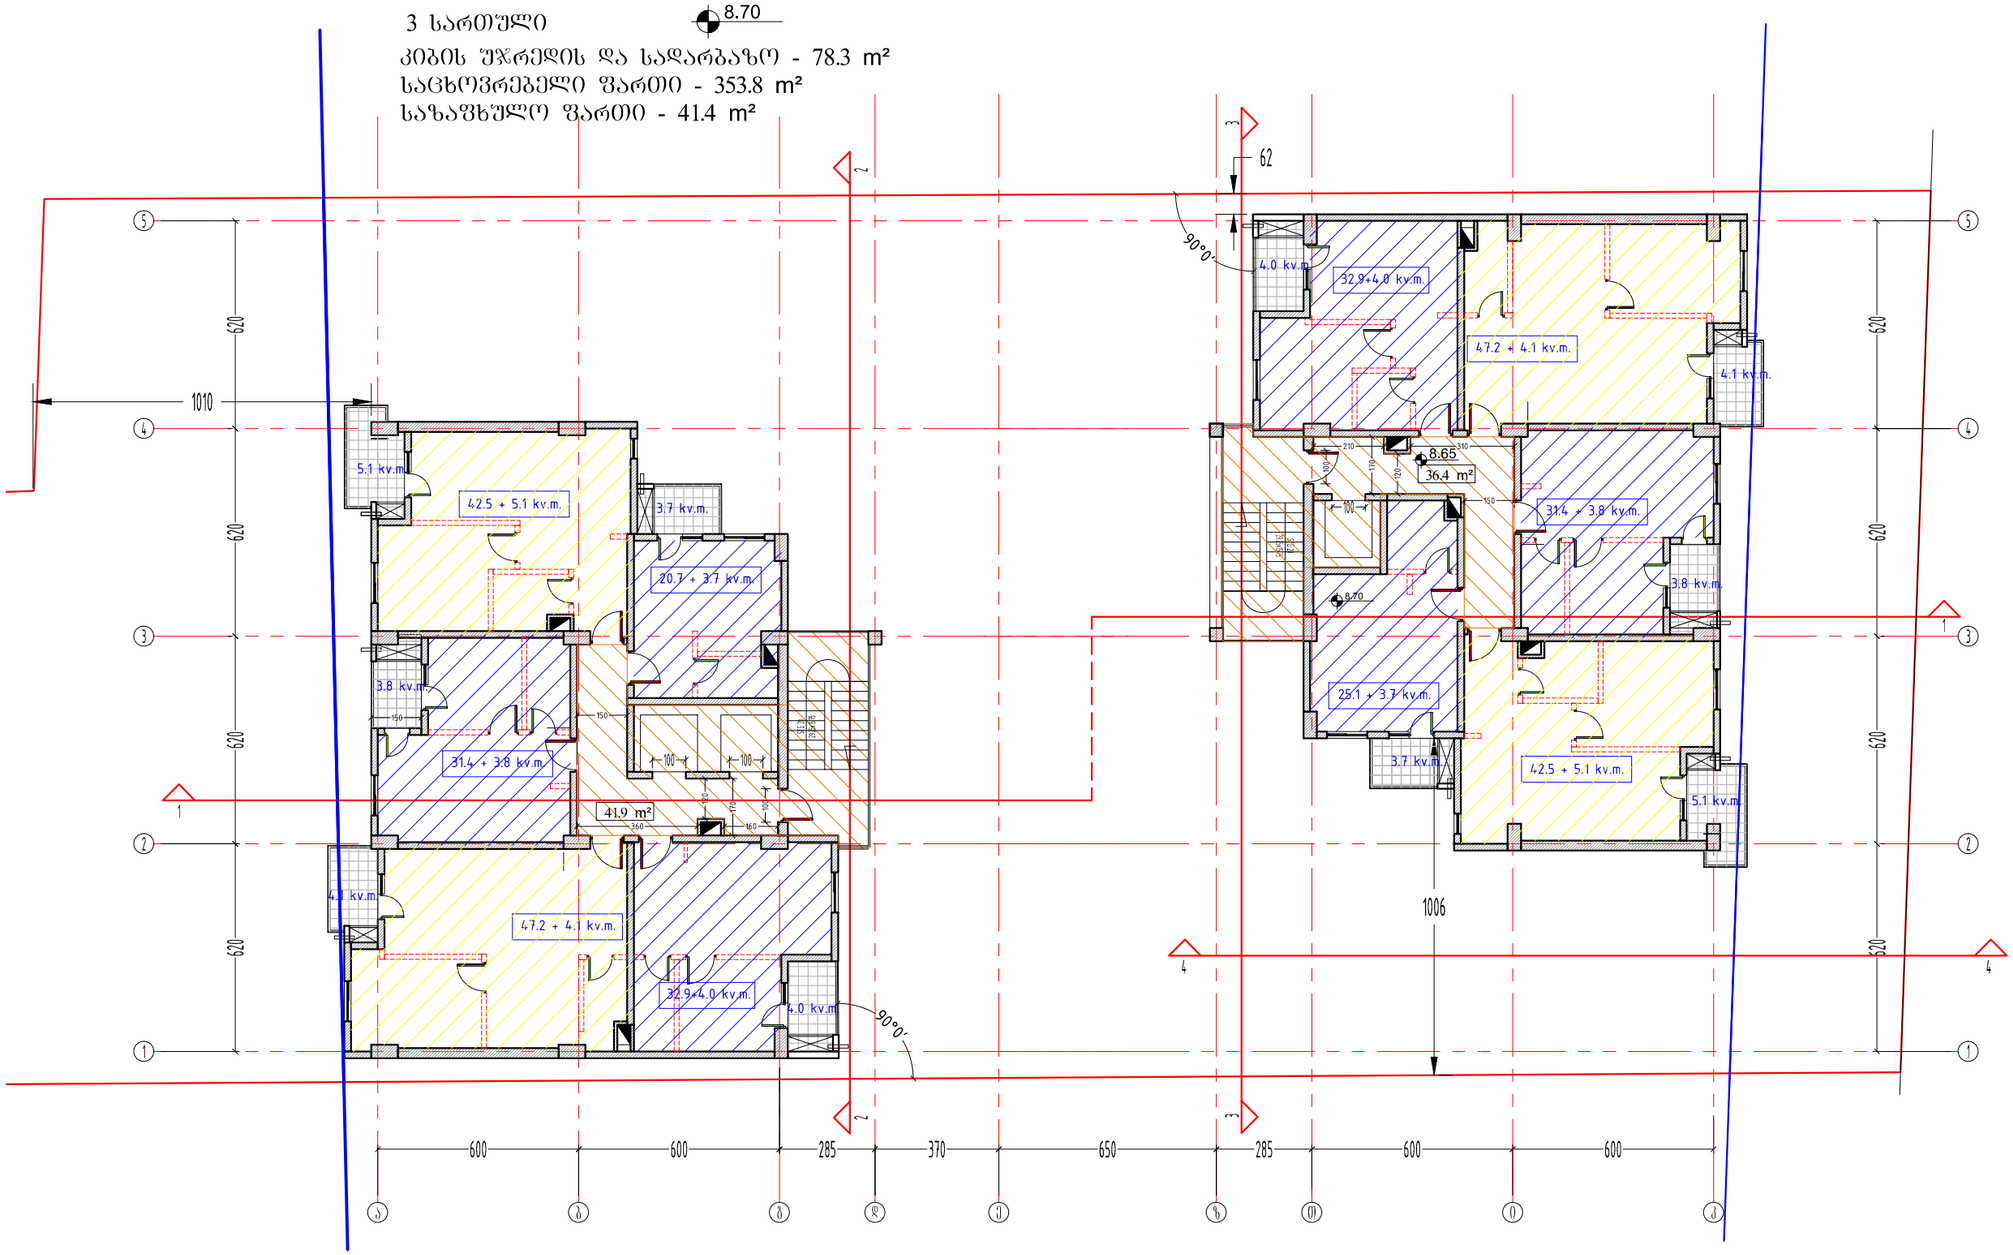

ფორმატი PAPER SIZE	A-3
პროექტის № PROJECT #	

პირობითი აღნიშვნები LEGEND

278
მანძილი საკადასტრო საზღვრამდე

42.5 + 5.4 kv.m.
საზაფხულო ფართი
საცხოვრებელი ფართი

ბინის პირობითი
გეგმარების ტიხრები

3 სართული
კ2 კოეფიციენტის საანგარიშო კრება
445.9+(42.8/3)=460.2 m²

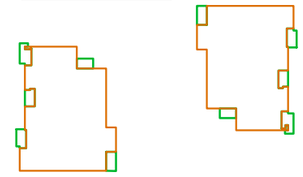

დამკვეთი CLIENT	შპს "ოჯი გრუპ"	
პროექტი PROJECT	მრავალფუნქციური კომპლექსი	
მისამართი ADDRESS	ქალაქი თბილისი, სოფელი დიღომი	
	NAME	
დირექტორი	გ. ჭუმბურიძე	
მთ. არქიტექტორი	გ. ჭუმბურიძე	
ავტორი	გ. ჭუმბურიძე	
	ბ.კალანდაძე	
მთ. კონსტრუქტორი	ა.კაიფანჯიანი	
დაამუშავა		

GRC Ltd
Digomi IV/18/48
Tbilisi, Georgia
T: 252 08 10
E mail: grc_studio@yahoo.com

არქიტექტურული ნაწილი
ARCHITECTURE

მასშტაბი SCALE	1:100	თარიღი DATE OF ISSUE	31.01.2017
ნახაზი DRWG.	3 სართულის გეგმა		

პროექტირება REVISIONS

№	პროექტ. REV.	თარიღი DATE
1		
2		
3		
4		
5		
6		

	ინდექსი INDEX
	ფურც. PAGES

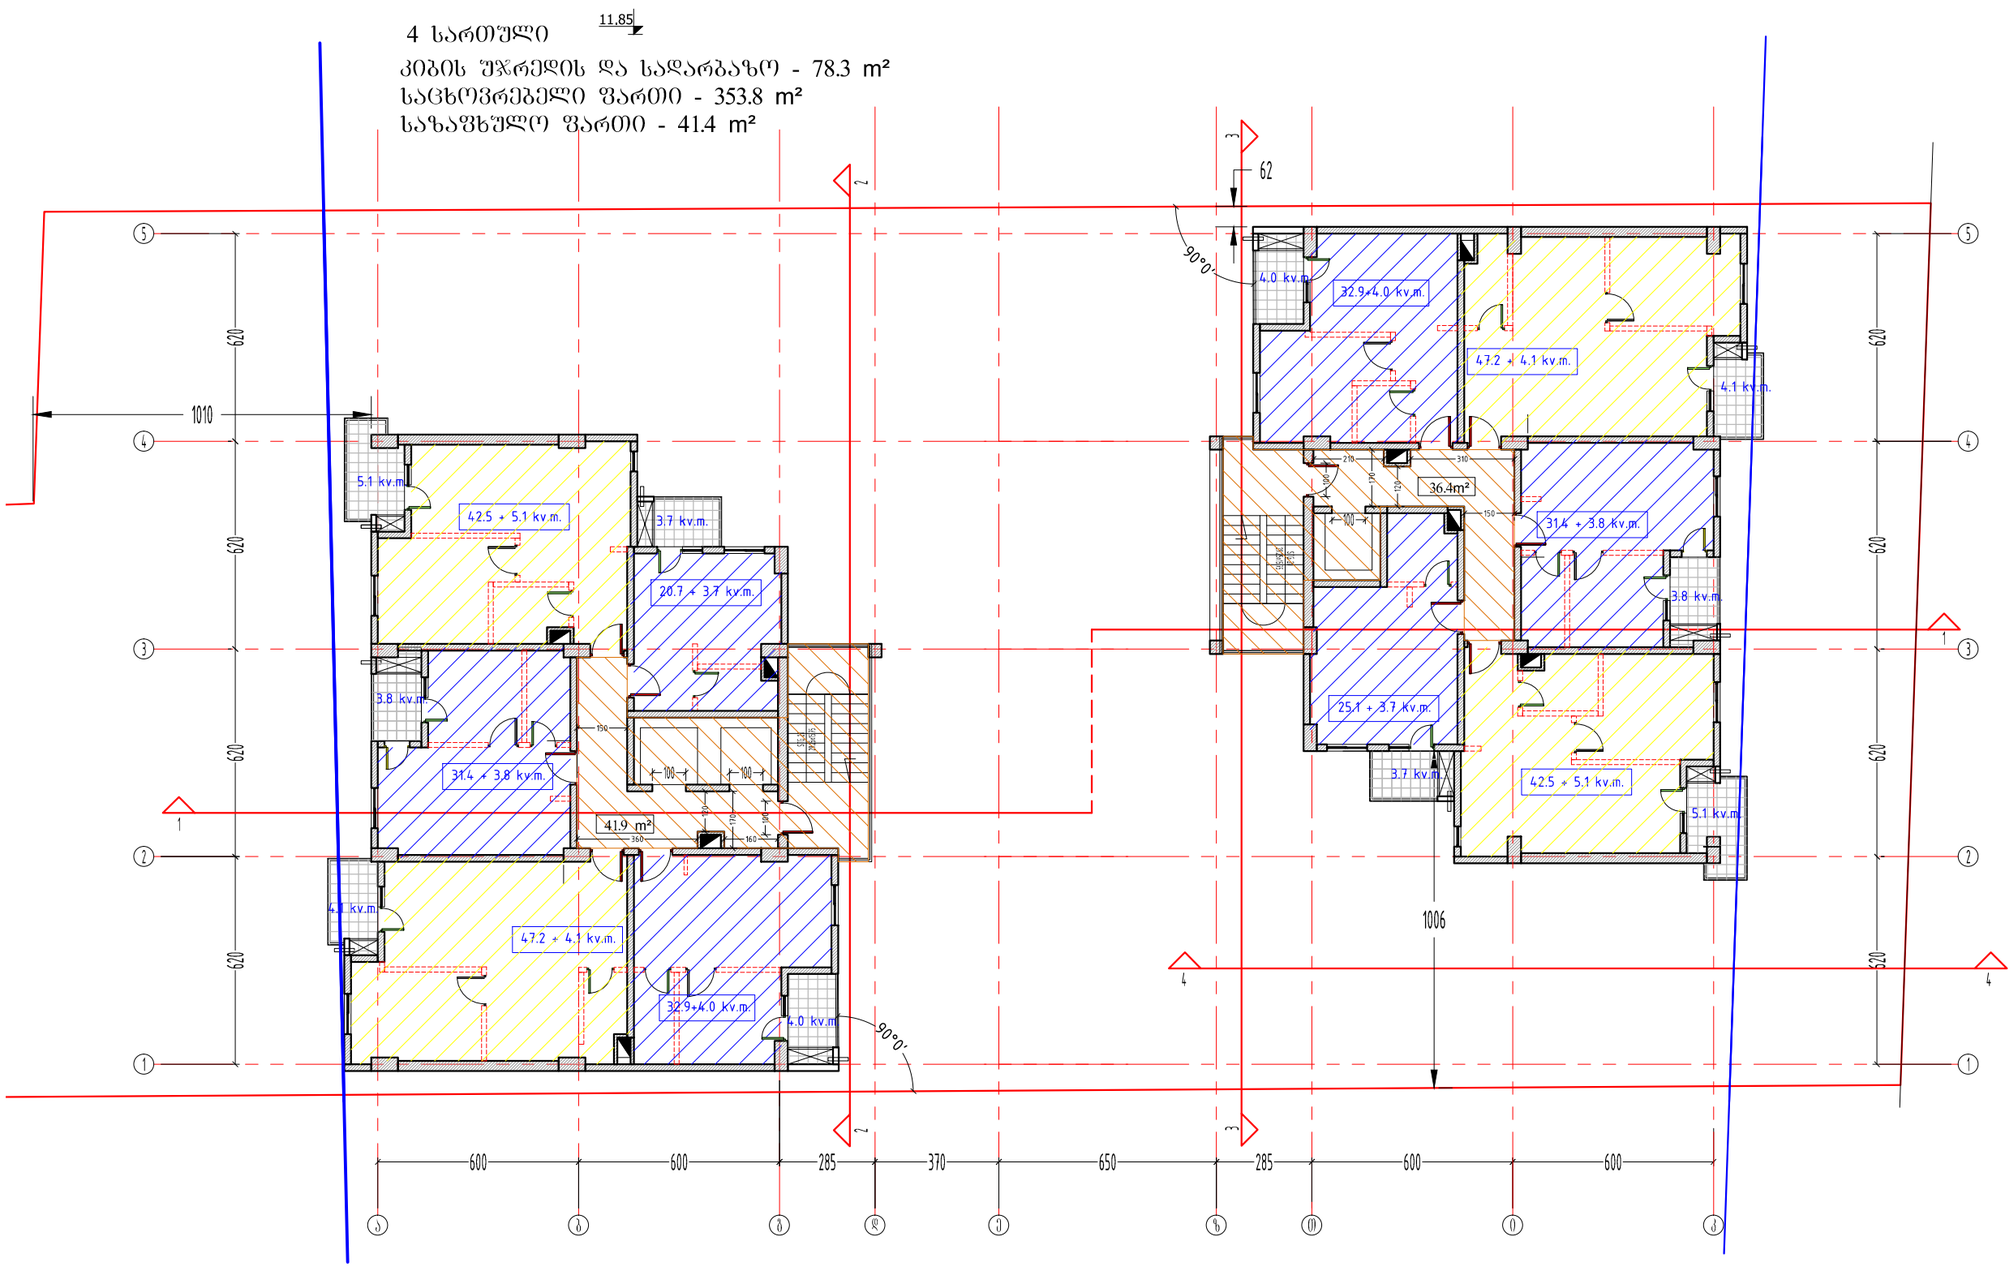

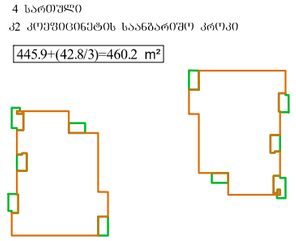

ფორმატი PAPER SIZE	A-3
პროექტის № PROJECT #	

პირობითი აღნიშვნები LEGEND

278 — მანძილი საკადასტრო საზღვრამდე

42.5 + 5.4 kv.m. — საზაფხულო ფართი / საცხოვრებელი ფართი

ბინის პირობითი გეგმარების ტიხრები

დამკვეთი CLIENT	შპს "იჯი გრუპ"
პროექტი PROJECT	მრავალფუნქციური კომპლექსი
მისამართი ADDRESS	ქალაქი თბილისი, სოფელი დიღომი

	NAME	
დირექტორი	გ. ჭუმბურიძე	
მთ. არქიტექტორი	გ. ჭუმბურიძე	
ავტორი	გ. ჭუმბურიძე	
	ბ.კალანდაძე	
მთ. კონსტრუქტორი	ა.კაიფანჯიანი	
დაამუშავა		

GRC Ltd
Digomi IV/18/48
Tbilisi, Georgia
T: 252 08 10
E mail: grc_studio@yahoo.com

არქიტექტურული ნაწილი ARCHITECTURE

მასშტაბი SCALE	1:100	თარიღი DATE OF ISSUE	31.01.2017

ნახაზი DRWG.

4 სართულის გეგმა

№	პორექტ. REV.	თარიღი DATE
1		
2		
3		
4		
5		
6		

ინდექსი INDEX | ფურც. PAGES

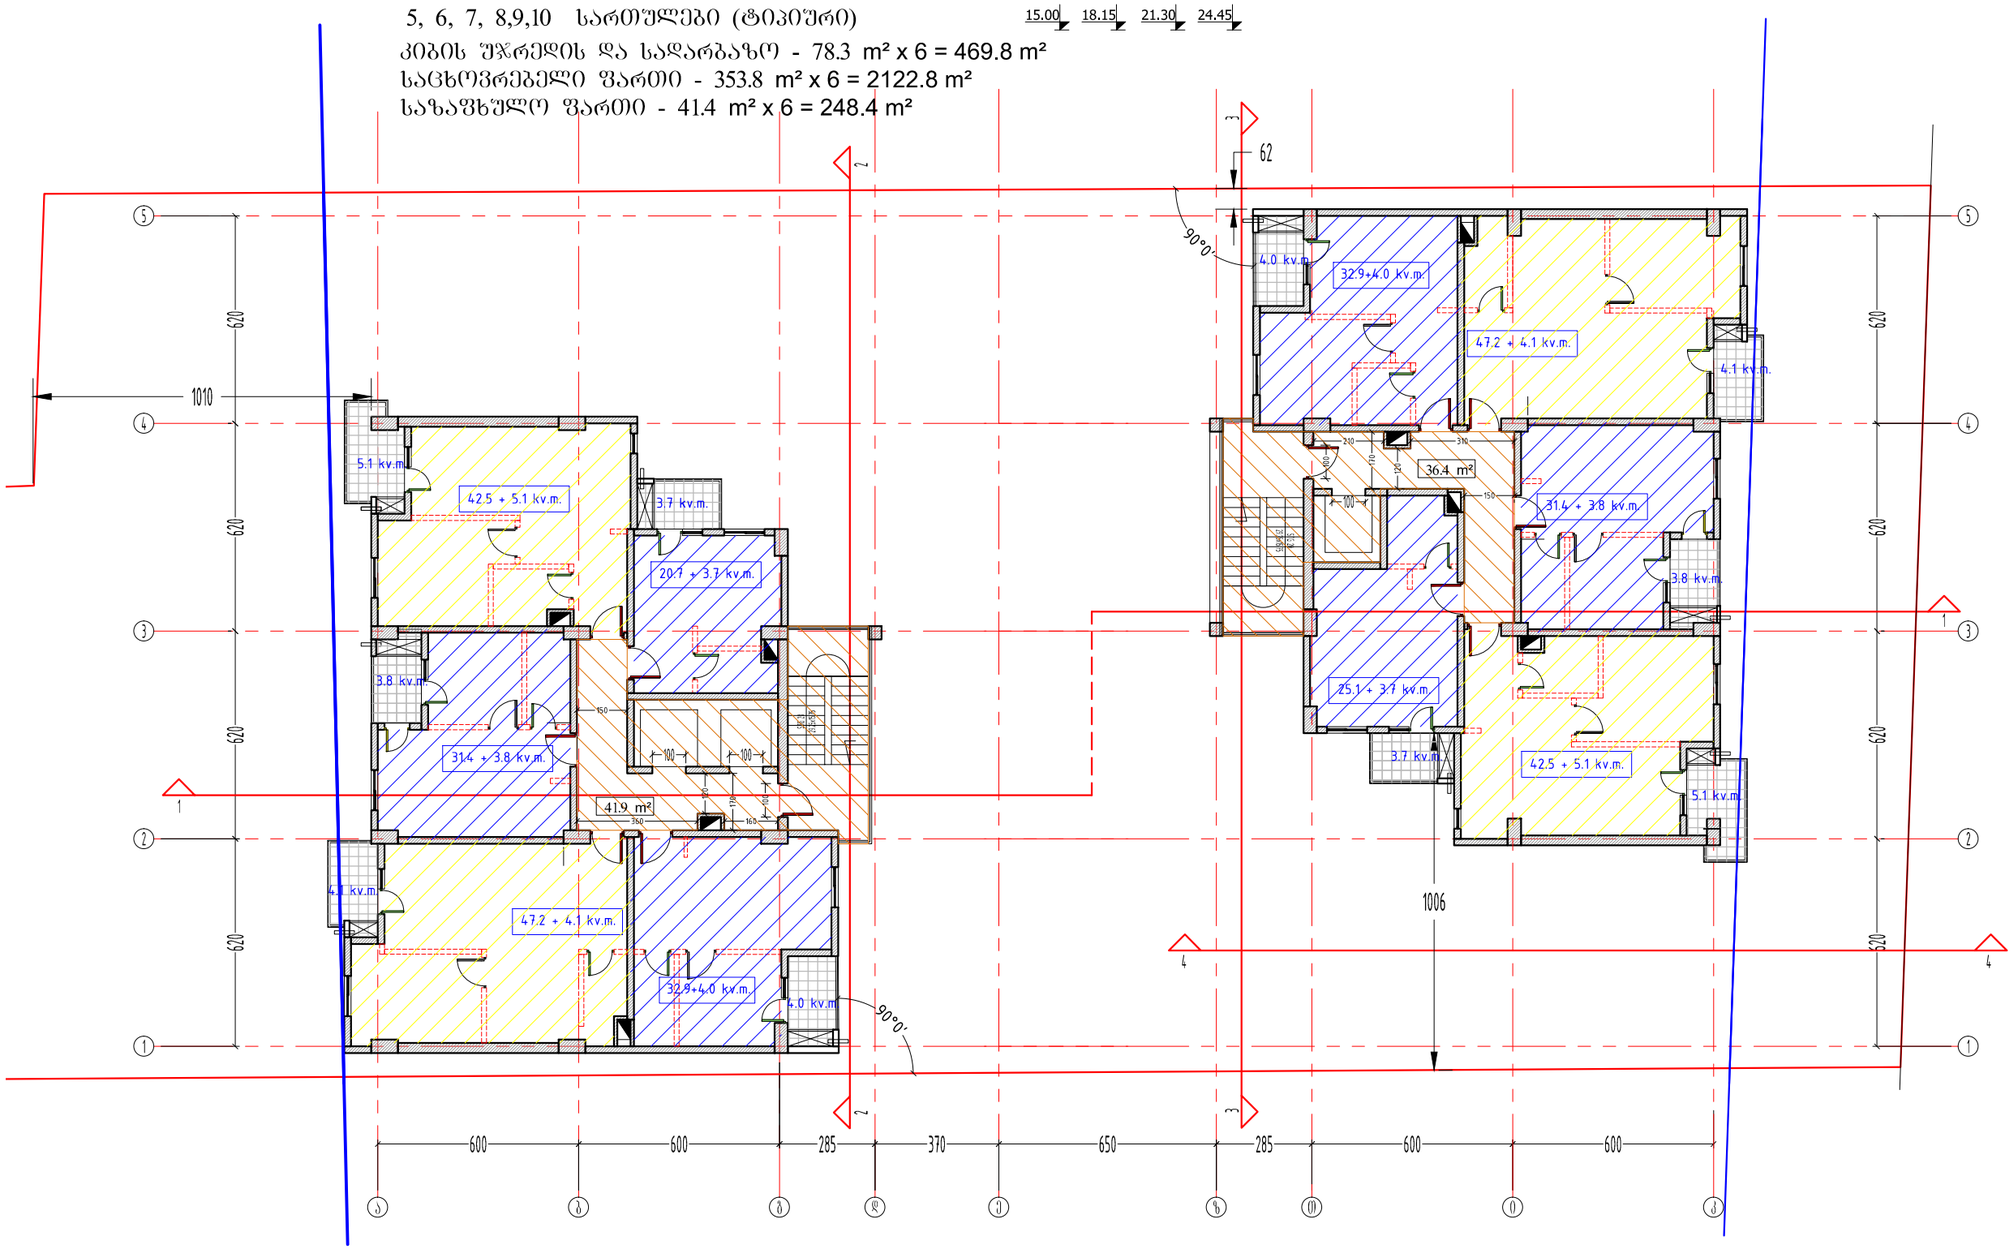

ფორმატი PAPER SIZE		პროექტის № PROJECT #
A-3		

ჰიროებითი აღნიშვნები LEGEND

278

მანძილი საკადასტრო საზღვრამდე

42.5 + 5.4 kv.m. საზაფხულო ფართი
საცხოვრებელი ფართი

ბინის პირობითი
გეგმარების ტიხრები

5,6,7,8,9,10 სართულები (6 ცალი)
კ2 კოეფიციენტის საანგარიშო კრიკი
445.9+(42.8/3)=460.2 m²
460.2 X 6 სართ.=2761.2 m²

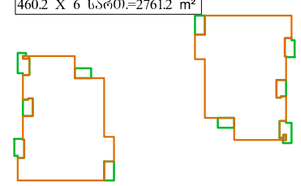

დამკვეთი CLIENT	შპს "იჯი გრუპ"
პროექტი PROJECT	მრავალფუნქციური კომპლექსი
მისამართი ADDRESS	ქალაქი თბილისი, სოფელი დიღომი

	NAME	
დირექტორი	გ. ჭუმბურიძე	
მთ. არქიტექტორი	გ. ჭუმბურიძე	
ავტორი	გ. ჭუმბურიძე	
	ბ.კალანდაძე	
მთ. კონსტრუქტორი	ა.კაიფანჯიანი	
დაამუშავა		

GRC Ltd
Digomi IV/18/48
Tbilisi, Georgia
T: 252 08 10
E mail: grc_studio@yahoo.com

არქიტექტურული ნაწილი
ARCHITECTURE

მასშტაბი SCALE	1:100	თარიღი DATE OF ISSUE	31.01.2017

ნახაზი DRWG.
5,6,7,8,9,10 სართულის გეგმა

პორექტირება REVISIONS

№	პორექტ. REV.	თარიღი DATE
1		
2		
3		
4		
5		
6		

ინდექსი INDEX	ფურც. PAGES

11 სართული 33.90

კიბის უჯრედის და სადარბაზო - 91.3 m²
საცხოვრებელი ფართი - 174.7 m²
საზაფხულო ფართი - 20.7 m²

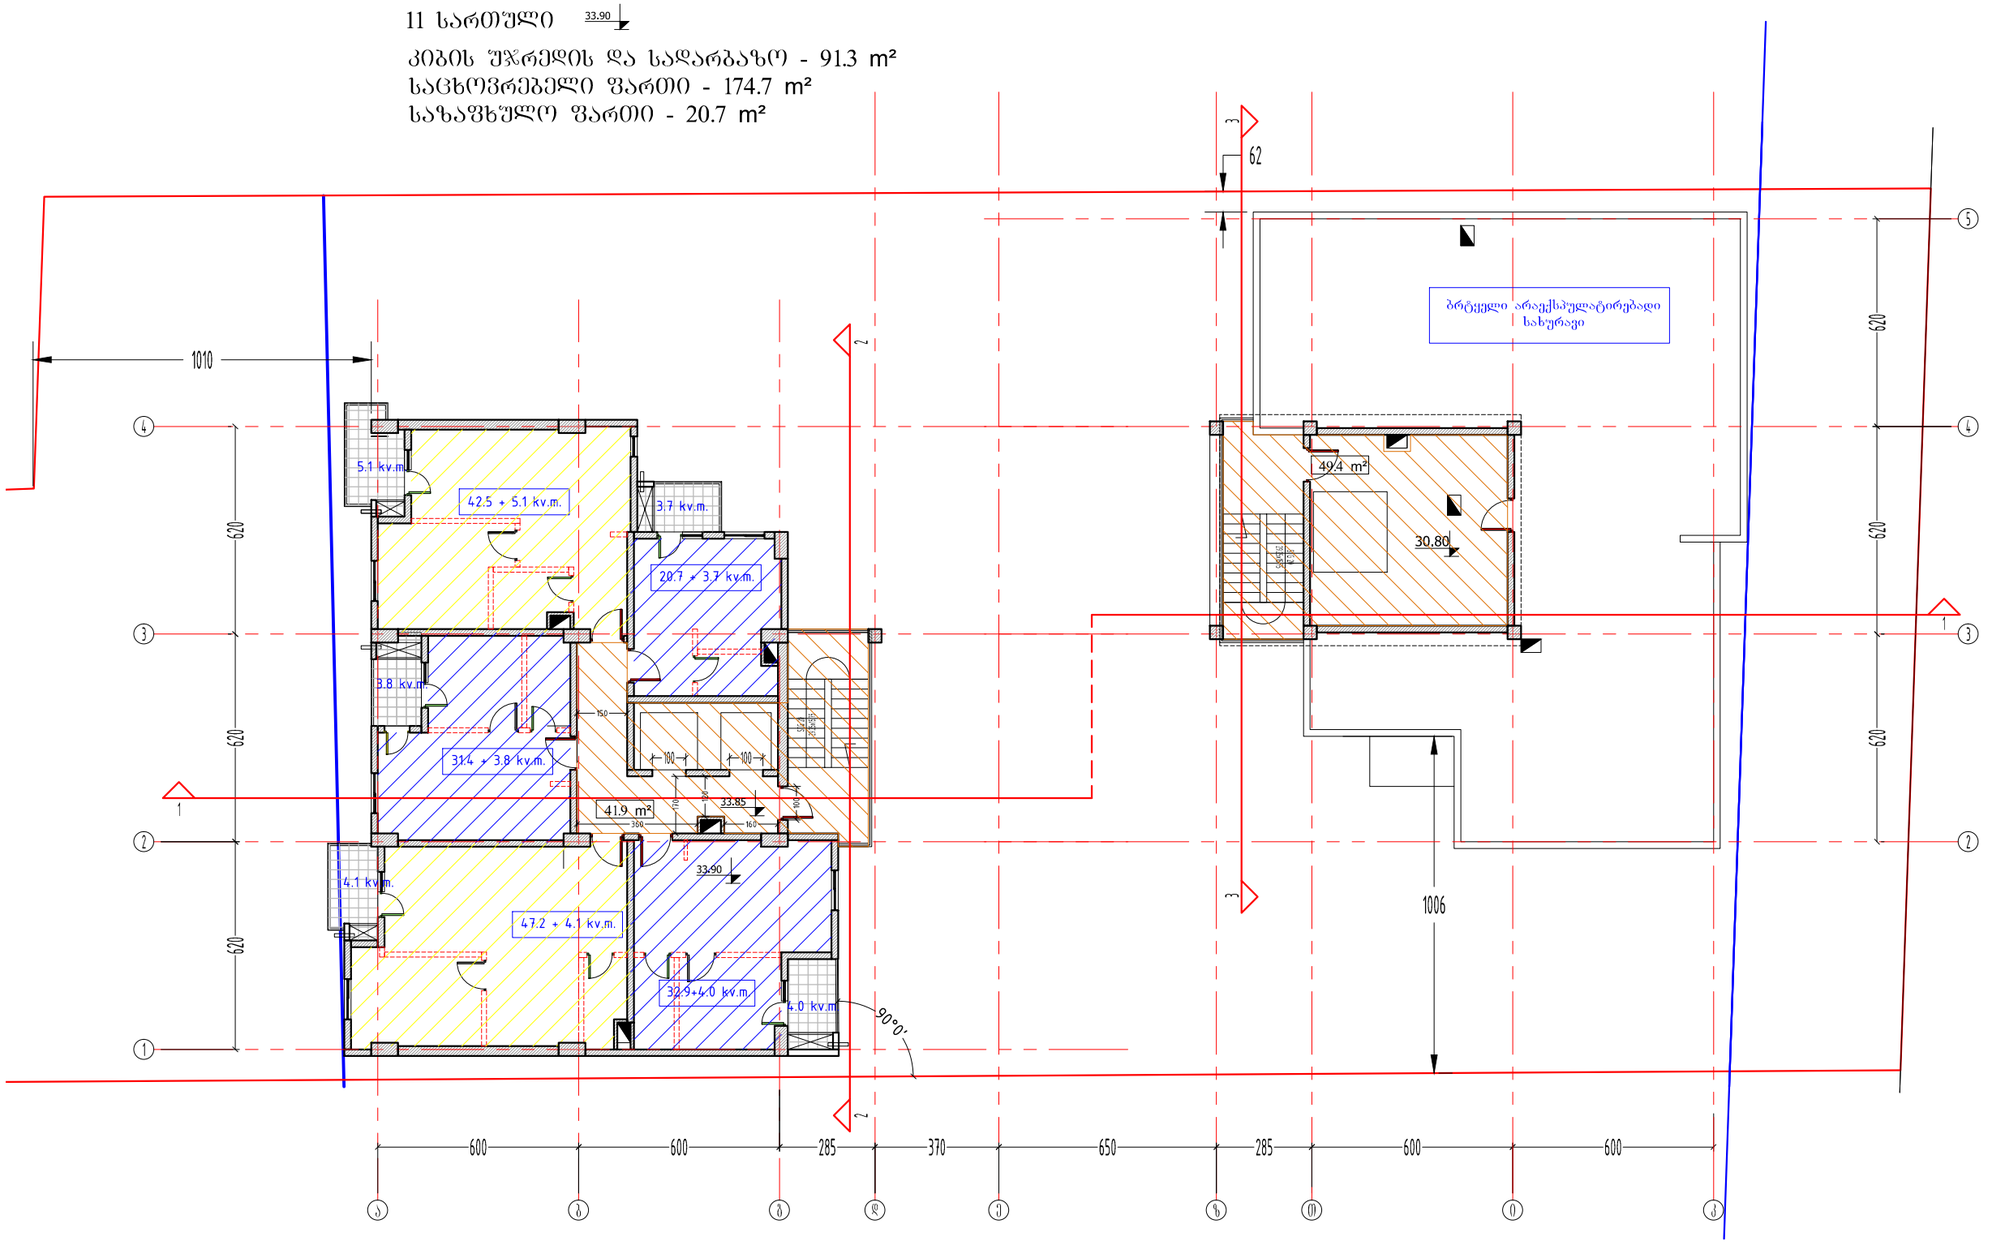

ფორმატი PAPER SIZE	A-3
პროექტის № PROJECT #	

პირობითი აღნიშვნები LEGEND

278
მანძილი საკადასტრო საზღვრამდე

42.5 + 5.4 kv.m.
საზაფხულო ფართი
საცხოვრებელი ფართი

ბინის პირობითი
გეგმარების ტიხრები

11 სართული
კ2 კონსტრუქციების საანგარიშო კრეტი

222.9+(21.4/3)+(38.8/2)=249.4 m²

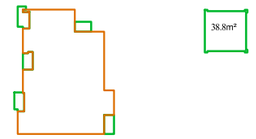

დამკვეთი CLIENT	შპს "იჯი გრუპ"
პროექტი PROJECT	მრავალფუნქციური კომპლექსი
მისამართი ADDRESS	ქალაქი თბილისი, სოფელი დიღომი

	NAME	
დირექტორი	გ. ჭუმბურიძე	
მთ. არქიტექტორი	გ. ჭუმბურიძე	
ავტორი	გ. ჭუმბურიძე	
	ბ.კალანდაძე	
მთ. კონსტრუქტორი	ა.კაიფანჯიანი	
დაამუშავა		

GRC Ltd
Digomi IV/18/48
Tbilisi, Georgia
T: 252 08 10
E mail: grc_studio@yahoo.com

არქიტექტურული ნაწილი
ARCHITECTURE

მასშტაბი SCALE	1:100	თარიღი DATE OF ISSUE	31.01.2017
ნახაზი DRWG.	11 სართულის გეგმა		

რედაქტირება REVISIONS

№	პროექტ. REV.	თარიღი DATE
1		
2		
3		
4		
5		
6		

ინდექსი INDEX	ფურც. PAGES

12, 13, 14, 15, სართულები (ტიპიური) 37.05 40.20 43.35 46.50

კიბის უჯრედის და სადარბაზო - 41.3 m² x 4 =165.2 m²

საცხოვრებელი ფართი - 174.7 m² x 4 =698.8 m²

საზაფხულო ფართი - 20.7 m² x 4 =82.8 m²

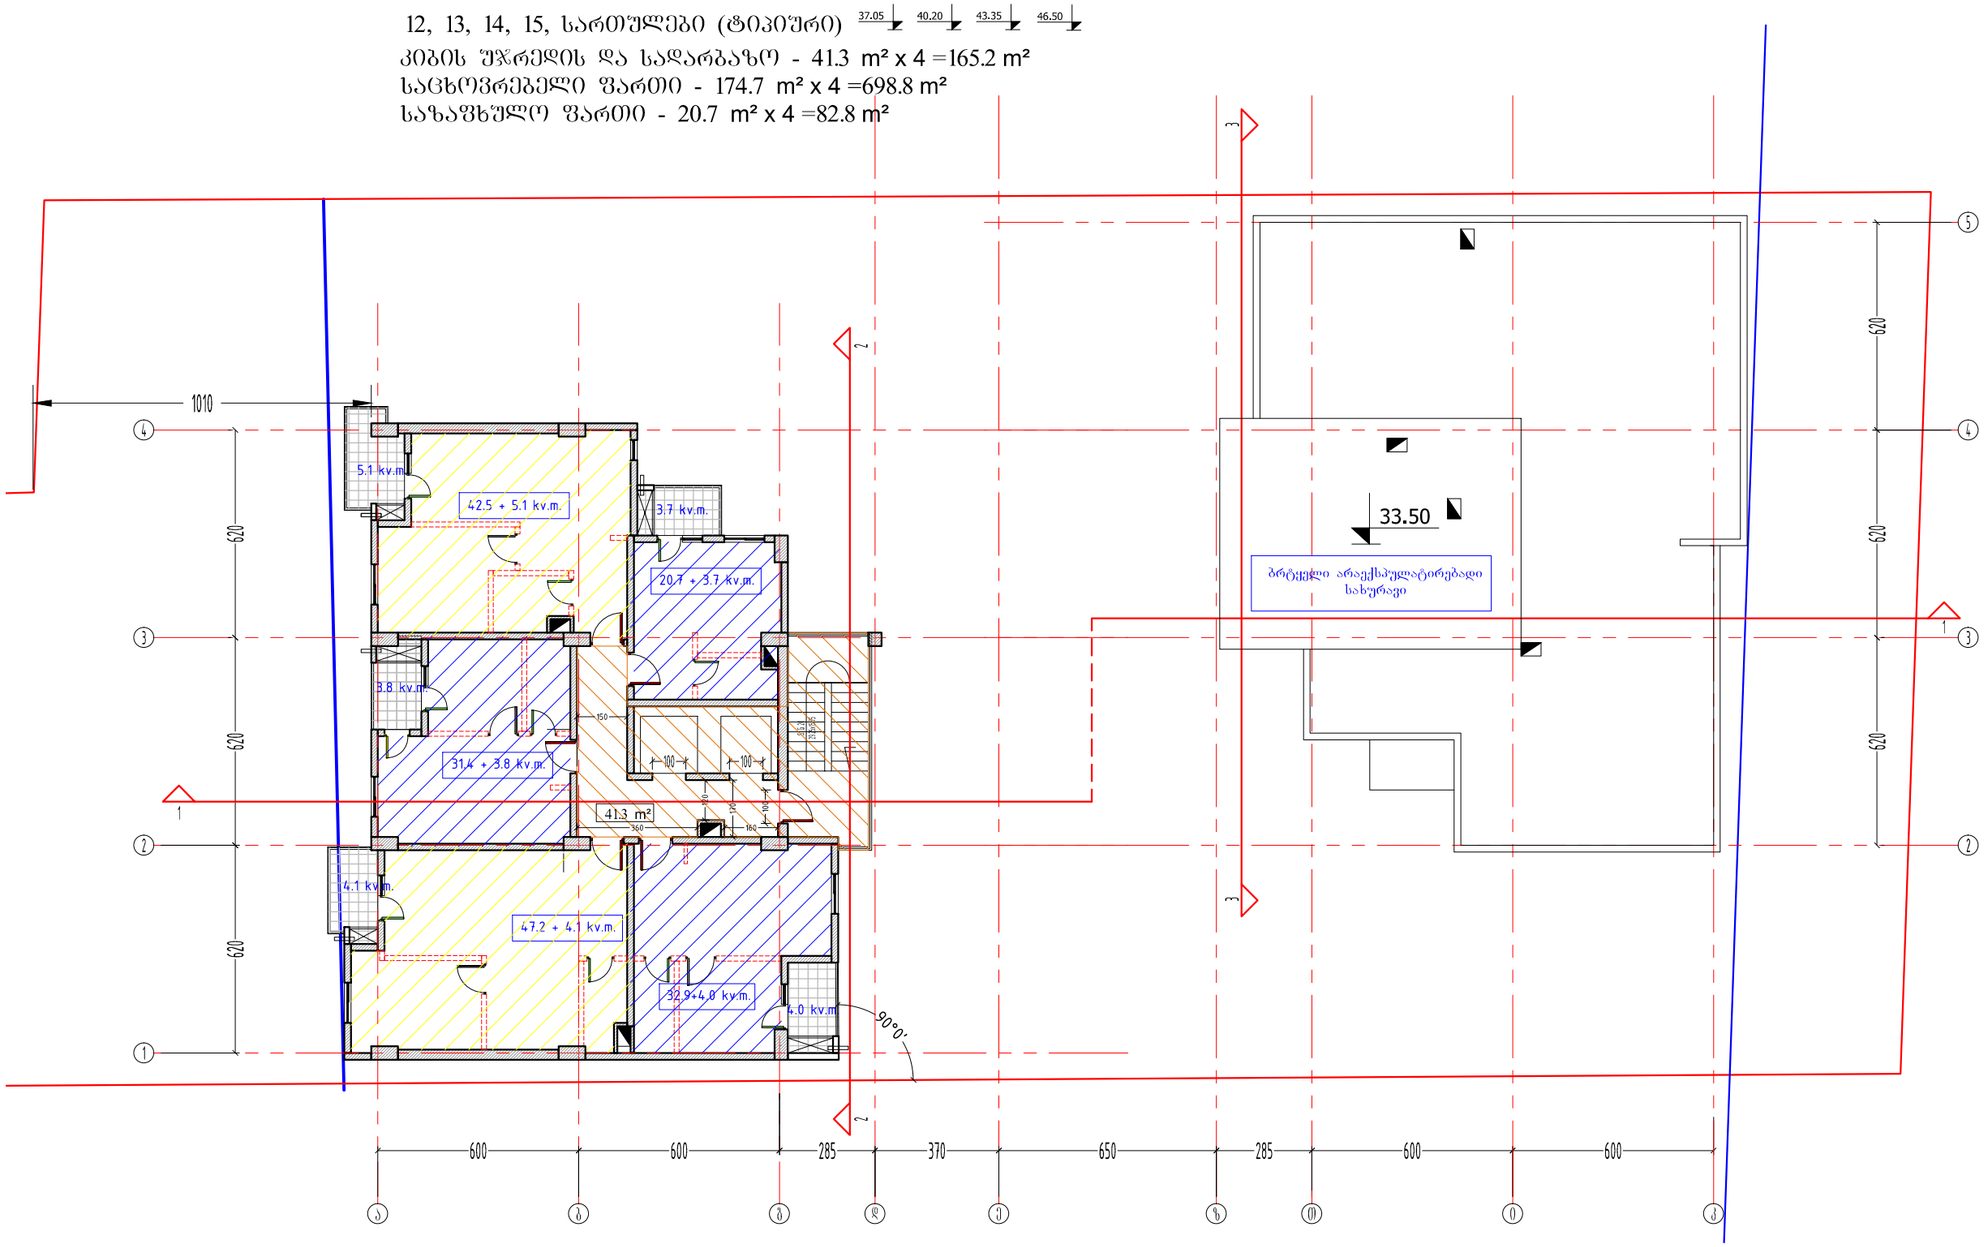

ფორმატი PAPER SIZE		პროექტის № PROJECT #
A-3		

პირობითი აღნიშვნები LEGEND

278

მანძილი საკადასტრო საზღვრამდე

42.5 + 5.4 kv.m. — საზაფხულო ფართი / საცხოვრებელი ფართი

ბინის პირობითი გეგმარების ტიხრები

12, 13, 14, 15 სართულები (4 ცალი)
ამ კოეფიციენტის საანგარიშო ფართი

222.9+(214/3)=230.0 m²
230.0 m² x 4 საერთო=ზე = 920.0 m²

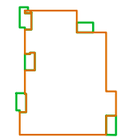

დამკვეთი CLIENT	შპს "იჯი გრუპ"	
პროექტი PROJECT	მრავალფუნქციური კომპლექსი	
მისამართი ADDRESS	ქალაქი თბილისი, სოფელი დიღომი	
	NAME	
დირექტორი	გ. ჭუმბურიძე	
მთ. არქიტექტორი	გ. ჭუმბურიძე	
ავტორი	გ. ჭუმბურიძე	
	ბ.კალანდაძე	
მთ. კონსტრუქტორი	ა.კაიფანჯიანი	
დაამუშავა		

GRC Ltd
Digomi IV/18/48
Tbilisi, Georgia
T: 252 08 10
E mail: grc_studio@yahoo.com

არქიტექტურული ნაწილი ARCHITECTURE

მასშტაბი SCALE	1:100	თარიღი DATE OF ISSUE	31.01.2017
ნახაზი DRWG.	12,13,14,15 სართულის გეგმა	პროექტირება REVISIONS	

№	პროექტ. REV.	თარიღი DATE
1		
2		
3		
4		
5		
6		

ინდექსი INDEX	ფურც. PAGES

16 სართული 49.65

კიბის უჯრედის და სადარბაზო - 41.3 m²
საცხოვრებელი ფართი - 174.7 m²
საზაფხულო ფართი - 20.7 m²

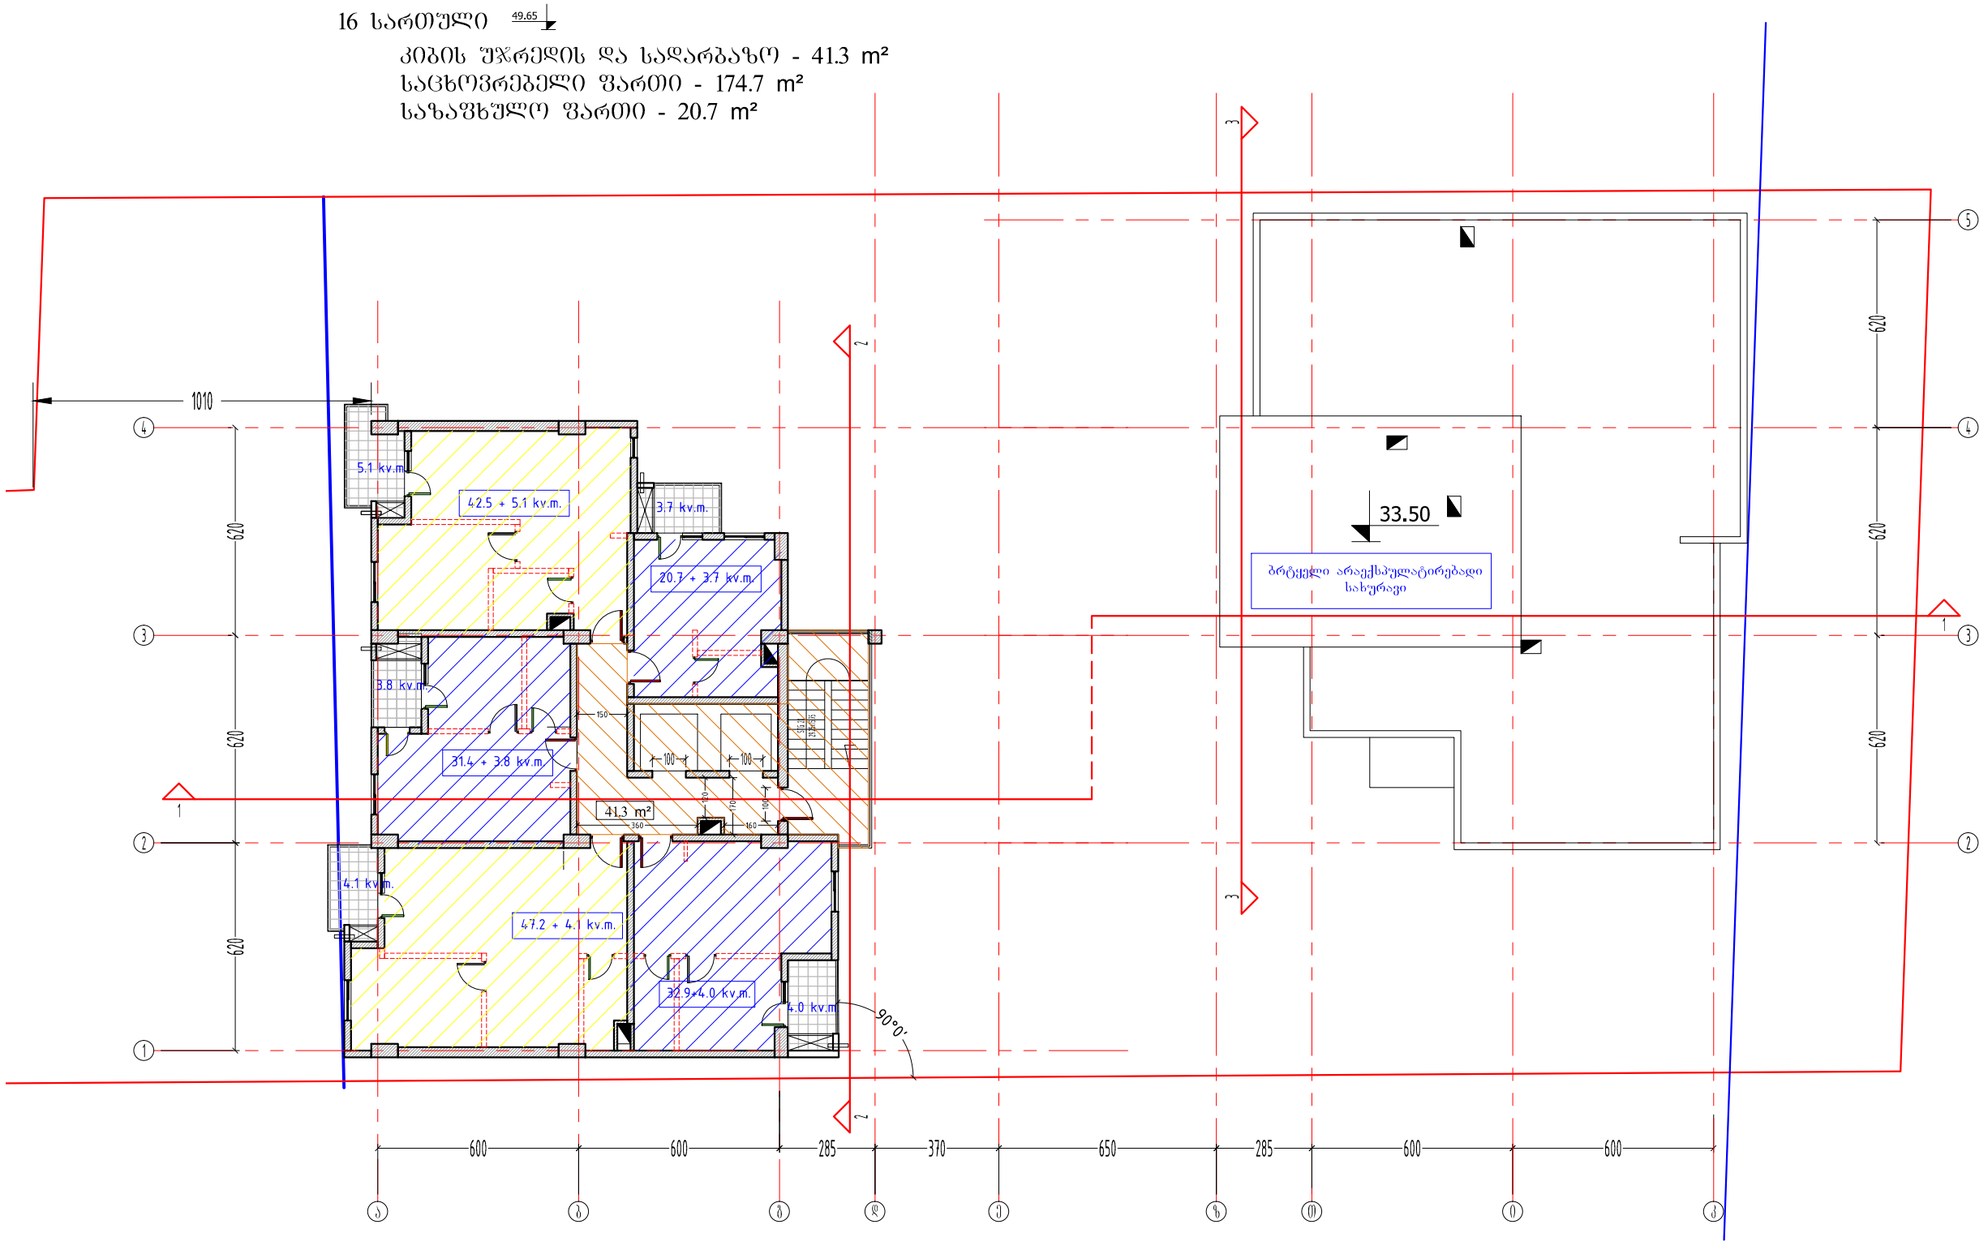

ფორმატი PAPER SIZE		პროექტის № PROJECT #
A-3		

პირობითი აღნიშვნები LEGEND

278
მანძილი საკადასტრო საზღვრამდე

42.5 + 5.4 kv.m. — საზაფხულო ფართი / საცხოვრებელი ფართი

ბინის პირობითი გეგმარების ტიხრები

16 სართული
42 კოეფიციენტის საანგარიშო კრებული
(222.9:2)+(21.4:3)=118.6 m²

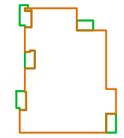

დამკვეთი CLIENT	შპს "ოკი გრუპ"	
პროექტი PROJECT	მრავალფუნქციური კომპლექსი	
მისამართი ADDRESS	ქალაქი თბილისი, სოფელი დიღომი	
	NAME	
დირექტორი	გ. ჭუმბურიძე	
მთ. არქიტექტორი	გ. ჭუმბურიძე	
ავტორი	გ. ჭუმბურიძე	
	ბ.კალანდაძე	
მთ. კონსტრუქტორი	ა.კაიფანჯიანი	
დაამუშავა		

GRC Ltd
Digomi IV/18/48
Tbilisi, Georgia
T: 252 08 10
E mail: grc_studio@yahoo.com

არქიტექტურული ნაწილი
ARCHITECTURE

მასშტაბი SCALE	1:100	თარიღი DATE OF ISSUE	31.01.2017

ნახაზი DRWG.
16 სართულის გეგმა

პორექტირება REVISIONS

№	პორექტ. REV.	თარიღი DATE
1		
2		
3		
4		
5		
6		

ინდექსი INDEX	ფურც. PAGES

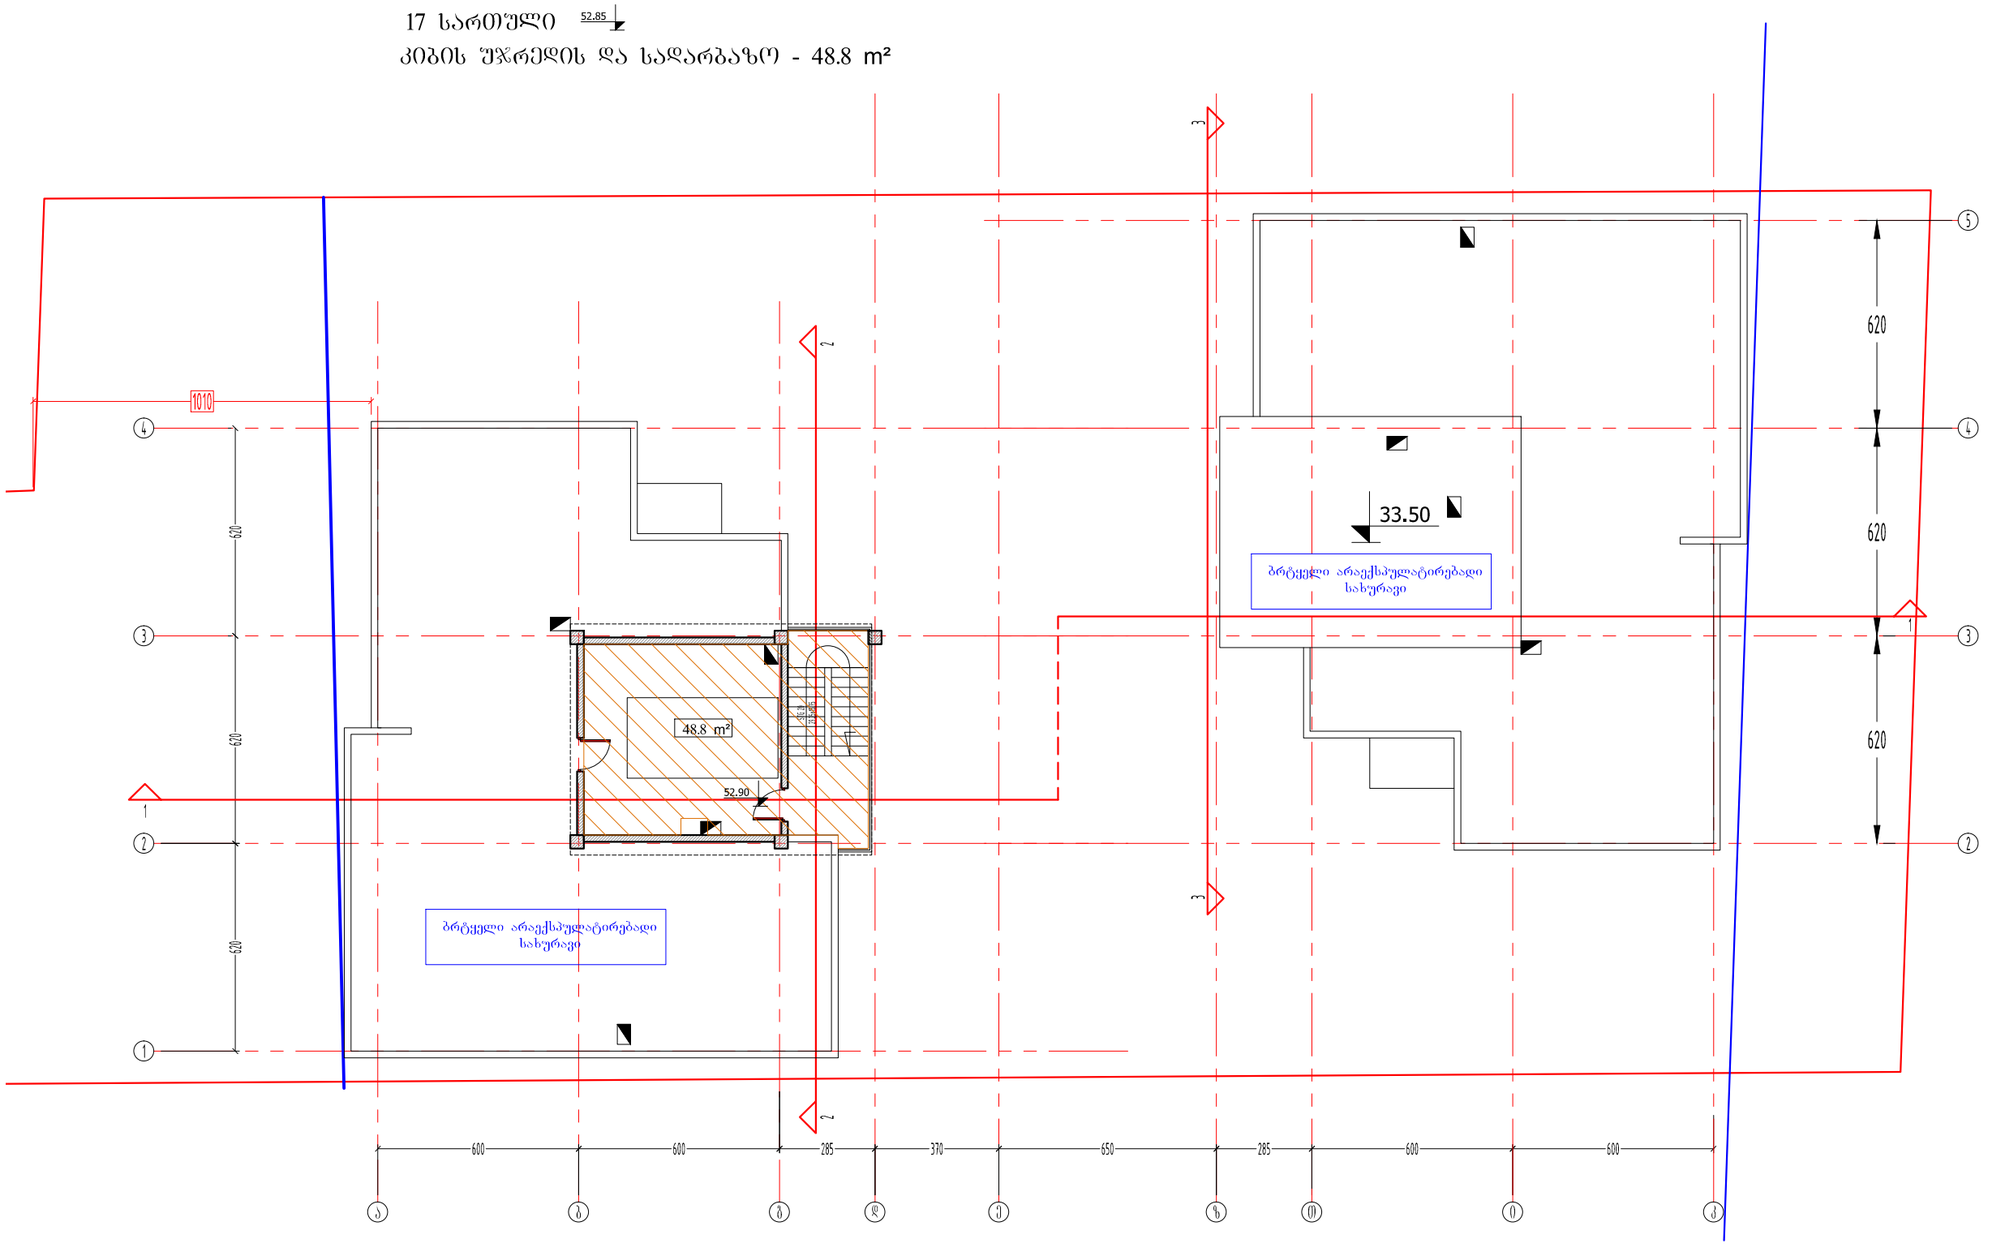

ფორმატი PAPER SIZE		პროექტის № PROJECT #
A-3		

ჰიროგითი აღნიშვნები LEGEND

278

მანძილი საკადასტრო საზღვრამდე

42.5 + 5.4 kv.m. საზაფხულო ფართი
საცხოვრებელი ფართი

ბინის პირობითი
გეგმარების ტიხრები

17 სართული
კ2 კოეფიციენტის საანგარიშო კროკი

38.8/2=19.4 m²

38.8m²

დამკვეთი CLIENT	შპს "იჯი გრუპ"
პროექტი PROJECT	მრავალფუნქციური კომპლექსი
მისამართი ADDRESS	ქალაქი თბილისი, სოფელი დიღომი

	NAME	
დირექტორი	გ. ჭუმბურიძე	
მთ. არქიტექტორი	გ. ჭუმბურიძე	
ავტორი	გ. ჭუმბურიძე	
	ბ.კალანდაძე	
მთ. კონსტრუქტორი	ა.კაიფანჯიანი	
დაამუშავა		

GRC Ltd
Digomi IV/18/48
Tbilisi, Georgia
T: 252 08 10
E mail: grc_studio@yahoo.com

არქიტექტურული ნაწილი
ARCHITECTURE

მასშტაბი SCALE	1:100	თარიღი DATE OF ISSUE	31.01.2017

ნახაზი DRWG.

17 სართულის გეგმა

ჰორექტირება REVISIONS

№	ჰორექტ. REV.	თარიღი DATE
1		
2		
3		
4		
5		
6		

ინდექსი INDEX ფურც. PAGES

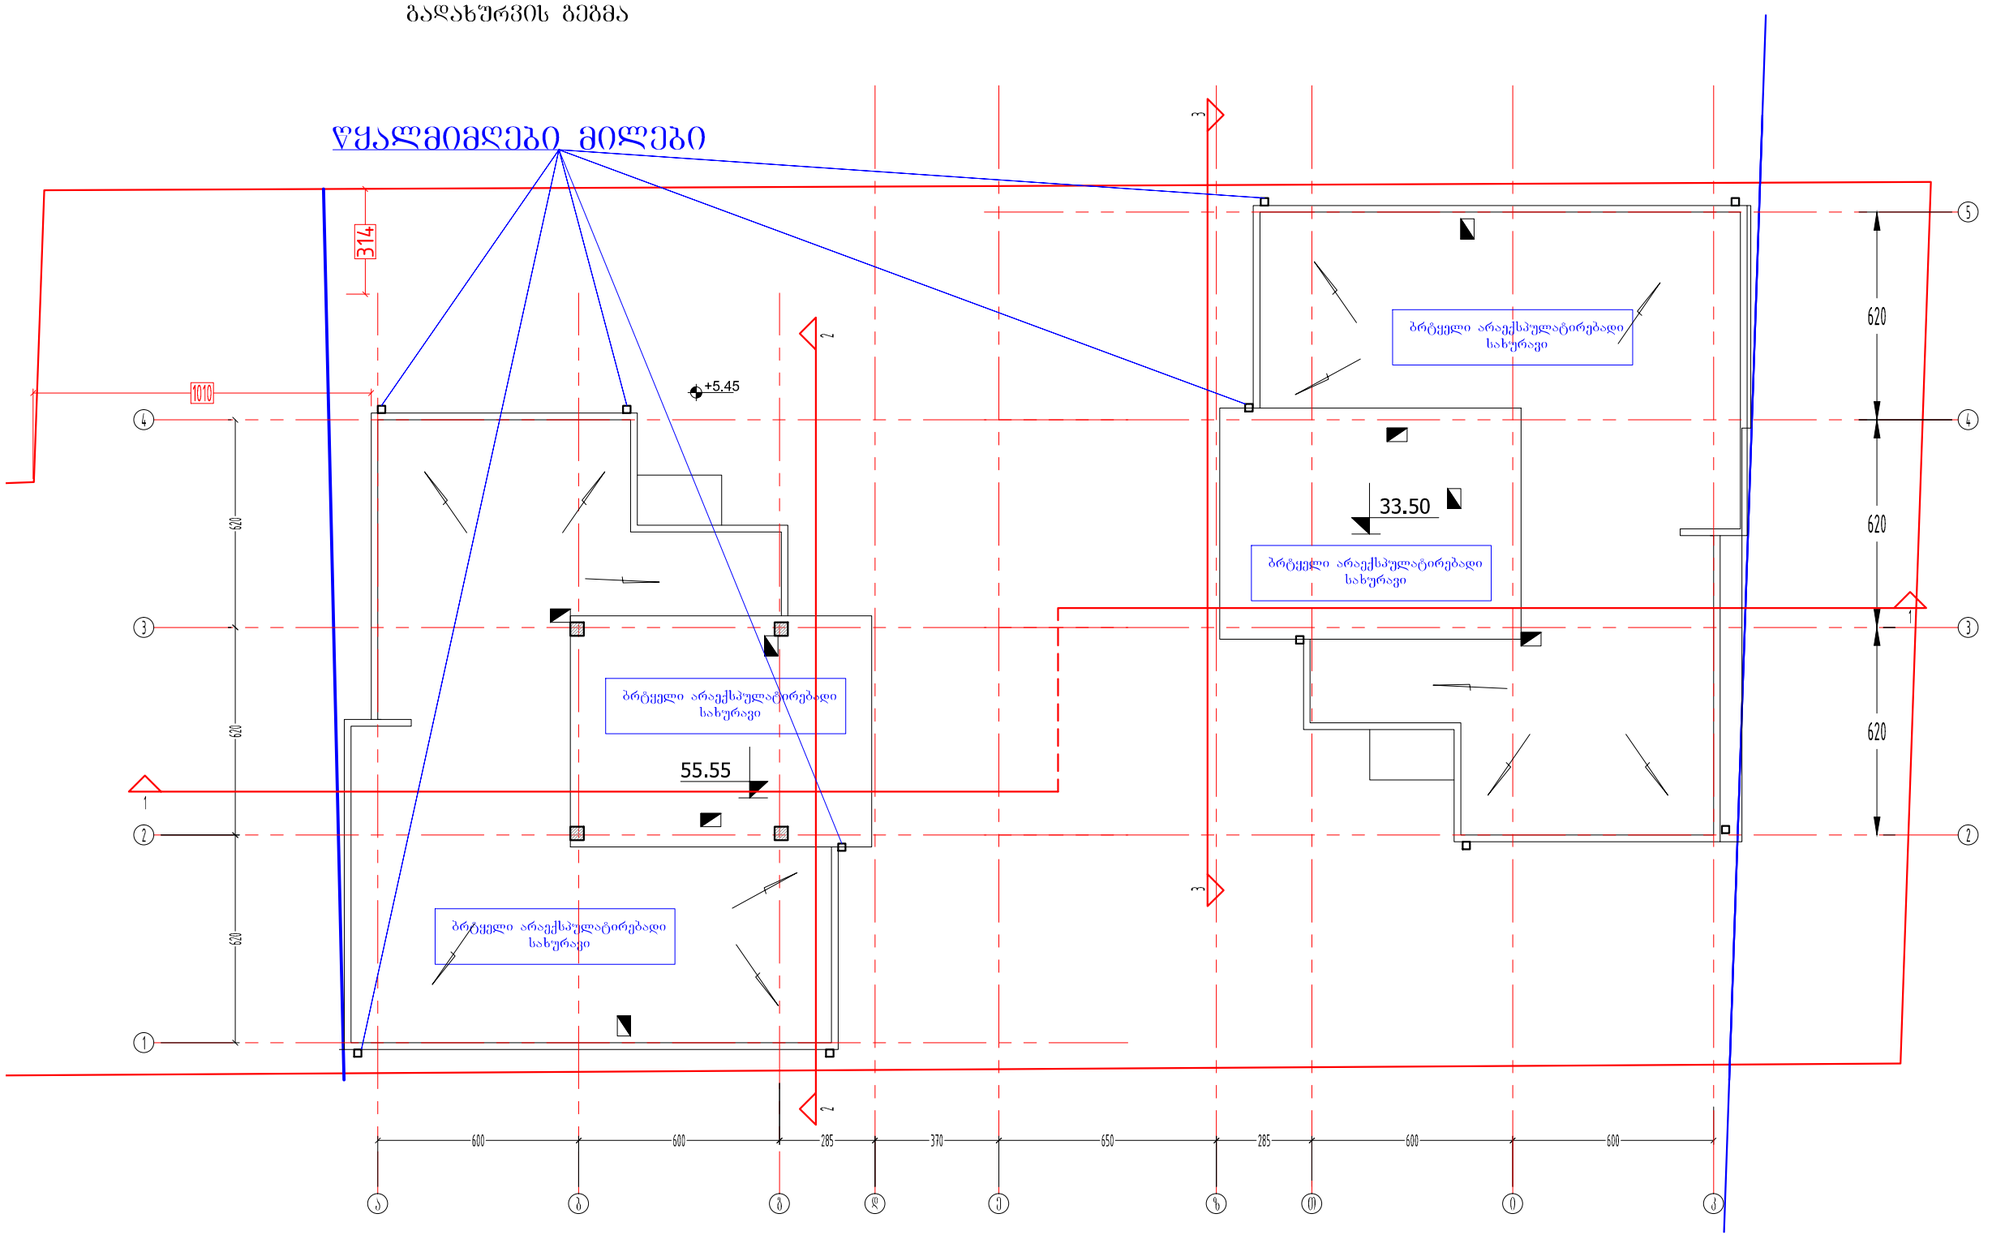

ფორმატი PAPER SIZE		პროექტის № PROJECT #
A-3		

პირობითი აღნიშვნები LEGEND

278

მანძილი საკადასტრო საზღვრამდე

42.5 + 5.4 kv.m. საზაფხულო ფართი
საცხოვრებელი ფართი

ბინის პირობითი
გეგმარების ტიხრები

17 სართული
კ2 კოეფიციენტის საანგარიშო კროკი

38.8/2=19.4 m²

38.8m²

დამკვეთი CLIENT	შპს "იჯი გრუპ"
პროექტი PROJECT	მრავალფუნქციური კომპლექსი
მისამართი ADDRESS	ქალაქი თბილისი, სოფელი დიღომი

	NAME	
დირექტორი	გ. ჭუმბურიძე	
მთ. არქიტექტორი	გ. ჭუმბურიძე	
ავტორი	გ. ჭუმბურიძე	
	ბ.კალანდაძე	
მთ. კონსტრუქტორი	ა.კაიფანჯიანი	
დაამუშავა		

GRC Ltd
Digomi IV/18/48
Tbilisi, Georgia
T: 252 08 10
E mail: grc_studio@yahoo.com

არქიტექტურული ნაწილი
ARCHITECTURE

მასშტაბი SCALE	1:100	თარიღი DATE OF ISSUE	31.01.2017

ნახაზი DRWG.

გადახურვის გეგმა

პორექტირება		REVISIONS
№	პორექტ. REV.	თარიღი DATE
1		
2		
3		
4		
5		
6		

ინდექსი INDEX	ფურც. PAGES