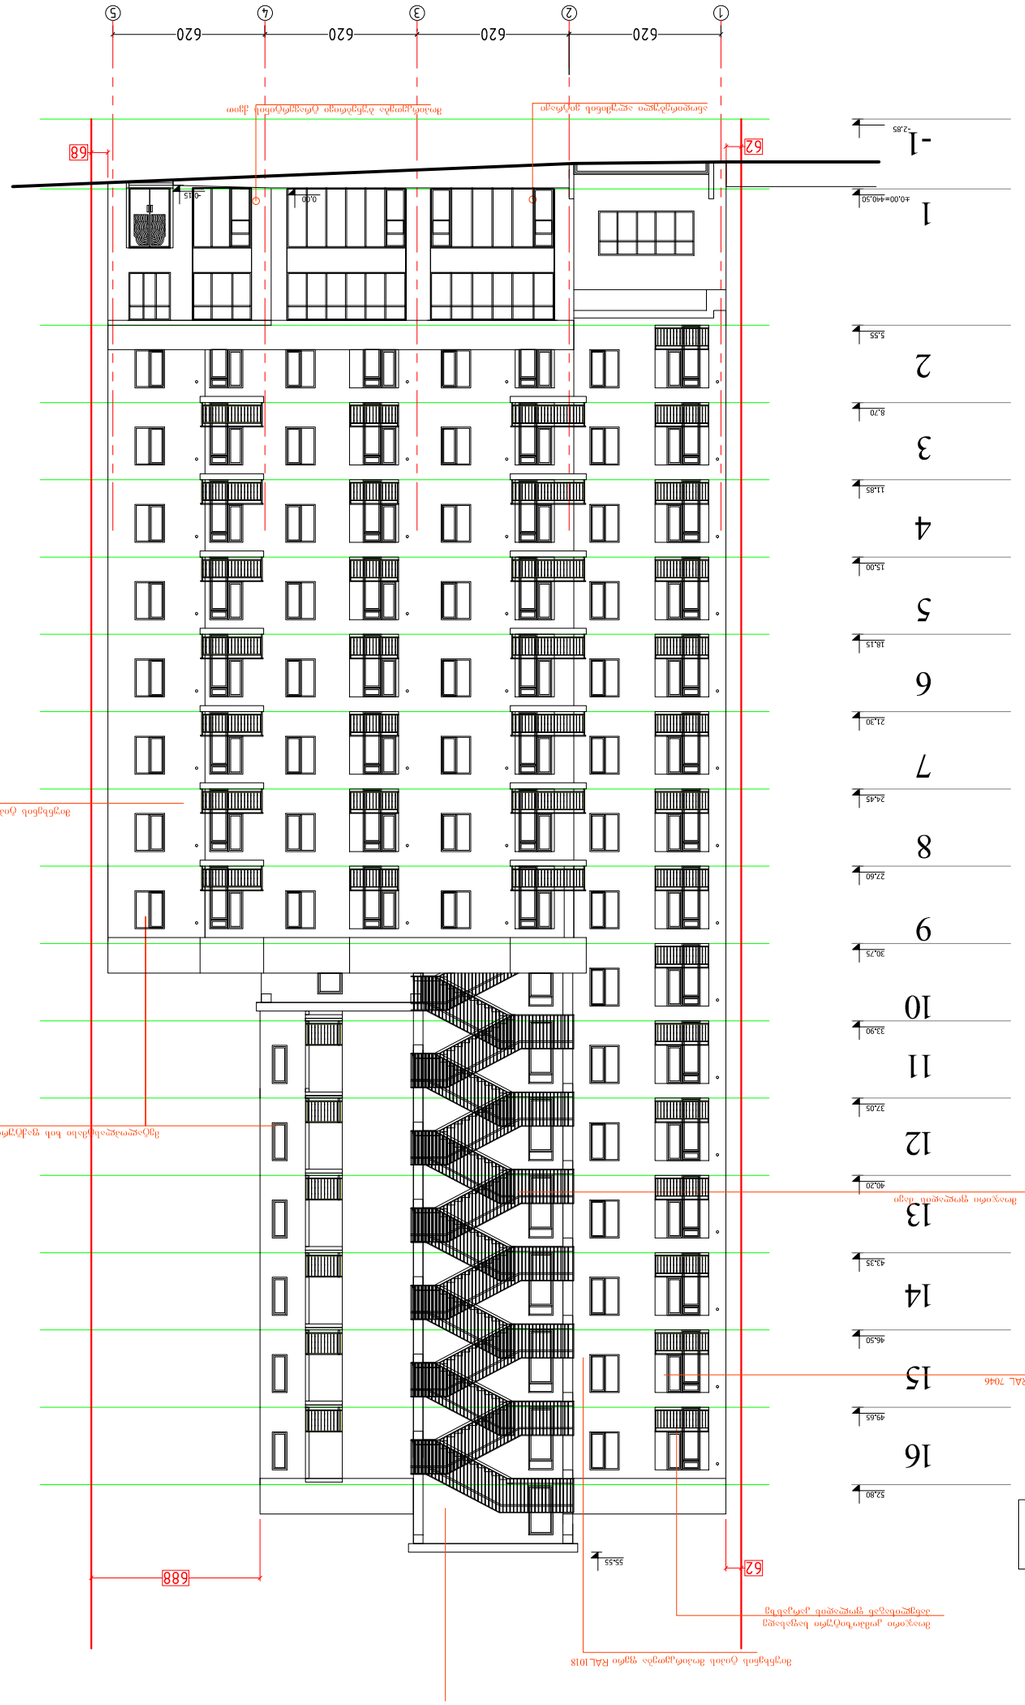
1-5 ფასადი
1
2
3
4
5
6
7
8
9
10
11
12
13
14
15
16
-1
+0.00=440.50
-2.85
5.55
8.70
11.85
15.00
18.15
21.30
24.45
27.60
30.75
33.90
37.05
40.20
43.35
46.50
49.65
52.80
1
2
3
4
5
620
620
620
620
68
62
62
688
55.55
0.00
-0.15
ბეტონის ფილა
ალუმინის ფანჯრის ბლოკი
ალუმინის ფანჯრის ბლოკი
ალუმინის ფანჯრის ბლოკი

ფასადი 5-1



ფორმატი PAPER SIZE		პროექტის № PROJECT #
A-3		

პირობითი აღნიშვნები LEGEND

დამკვეთი CLIENT: შპს "იჯი გრუპ"

პროექტი PROJECT: მრავალფუნქციური კომპლექსი

მისამართი ADDRESS: ქალაქი თბილისი, სოფელი დიღომი

	NAME	
დირექტორი	გ. ჭუმბურიძე	
მთ. არქიტექტორი	გ. ჭუმბურიძე	
ავტორი	გ. ჭუმბურიძე	
	ბ.კალანდაძე	
მთ. კონსტრუქტორი	ა.კაიფანჯიანი	
დაამუშავა		

GRC Ltd
Digomi IV/18/48
Tbilisi, Georgia
T: 252 08 10
E mail: grc_studio@yahoo.com

არქიტექტურული ნაწილი ARCHITECTURE

მასშტაბი SCALE	1:100	თარიღი DATE OF ISSUE	31.01.2017

ნახაზი DRWG.: ფასადი 5-1

რედაქტირება REVISIONS

№	კორექტ. REV.	თარიღი DATE
1		
2		
3		
4		
5		
6		

ინდექსი INDEX | ფურც. PAGES

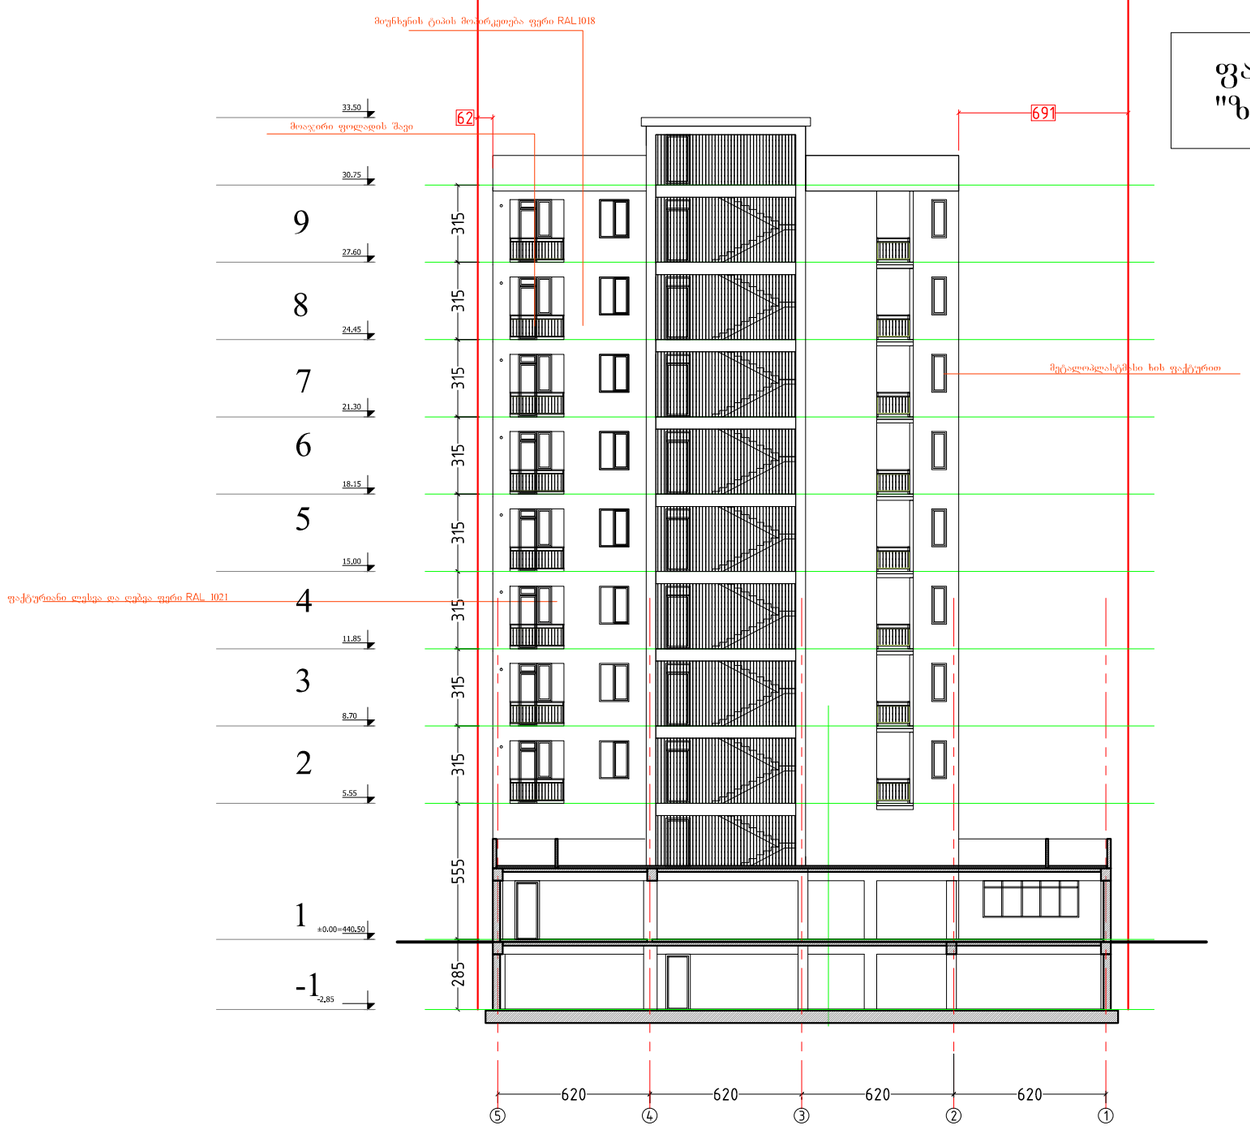

ფორმატი PAPER SIZE	A-3
პროექტის № PROJECT #	

პირობითი აღნიშვნები LEGEND

დამკვეთი CLIENT	შპს "იჯი გრუპ"
პროექტი PROJECT	მრავალფუნქციური კომპლექსი
მისამართი ADDRESS	ქალაქი თბილისი, სოფელი დიღომი

	NAME	
დირექტორი	გ. ჭუმბურიძე	
მთ. არქიტექტორი	გ. ჭუმბურიძე	
ავტორი	გ. ჭუმბურიძე	
	ბ.კალანდაძე	
მთ. კონსტრუქტორი	ა.კაიფანჯიანი	
დაამუშავა		

GRC Ltd
Digomi IV/18/48
Tbilisi, Georgia
T: 252 08 10
E mail: grc_studio@yahoo.com

არქიტექტურული ნაწილი ARCHITECTURE

მასშტაბი SCALE	1:100	თარიღი DATE OF ISSUE	31.01.2017

ნახაზი DRWG.

ფასადი 5-1

რედაქტირება REVISIONS

№	პროექტ. REV.	თარიღი DATE
1		
2		
3		
4		
5		
6		

ინდექსი INDEX	ფურც. PAGES

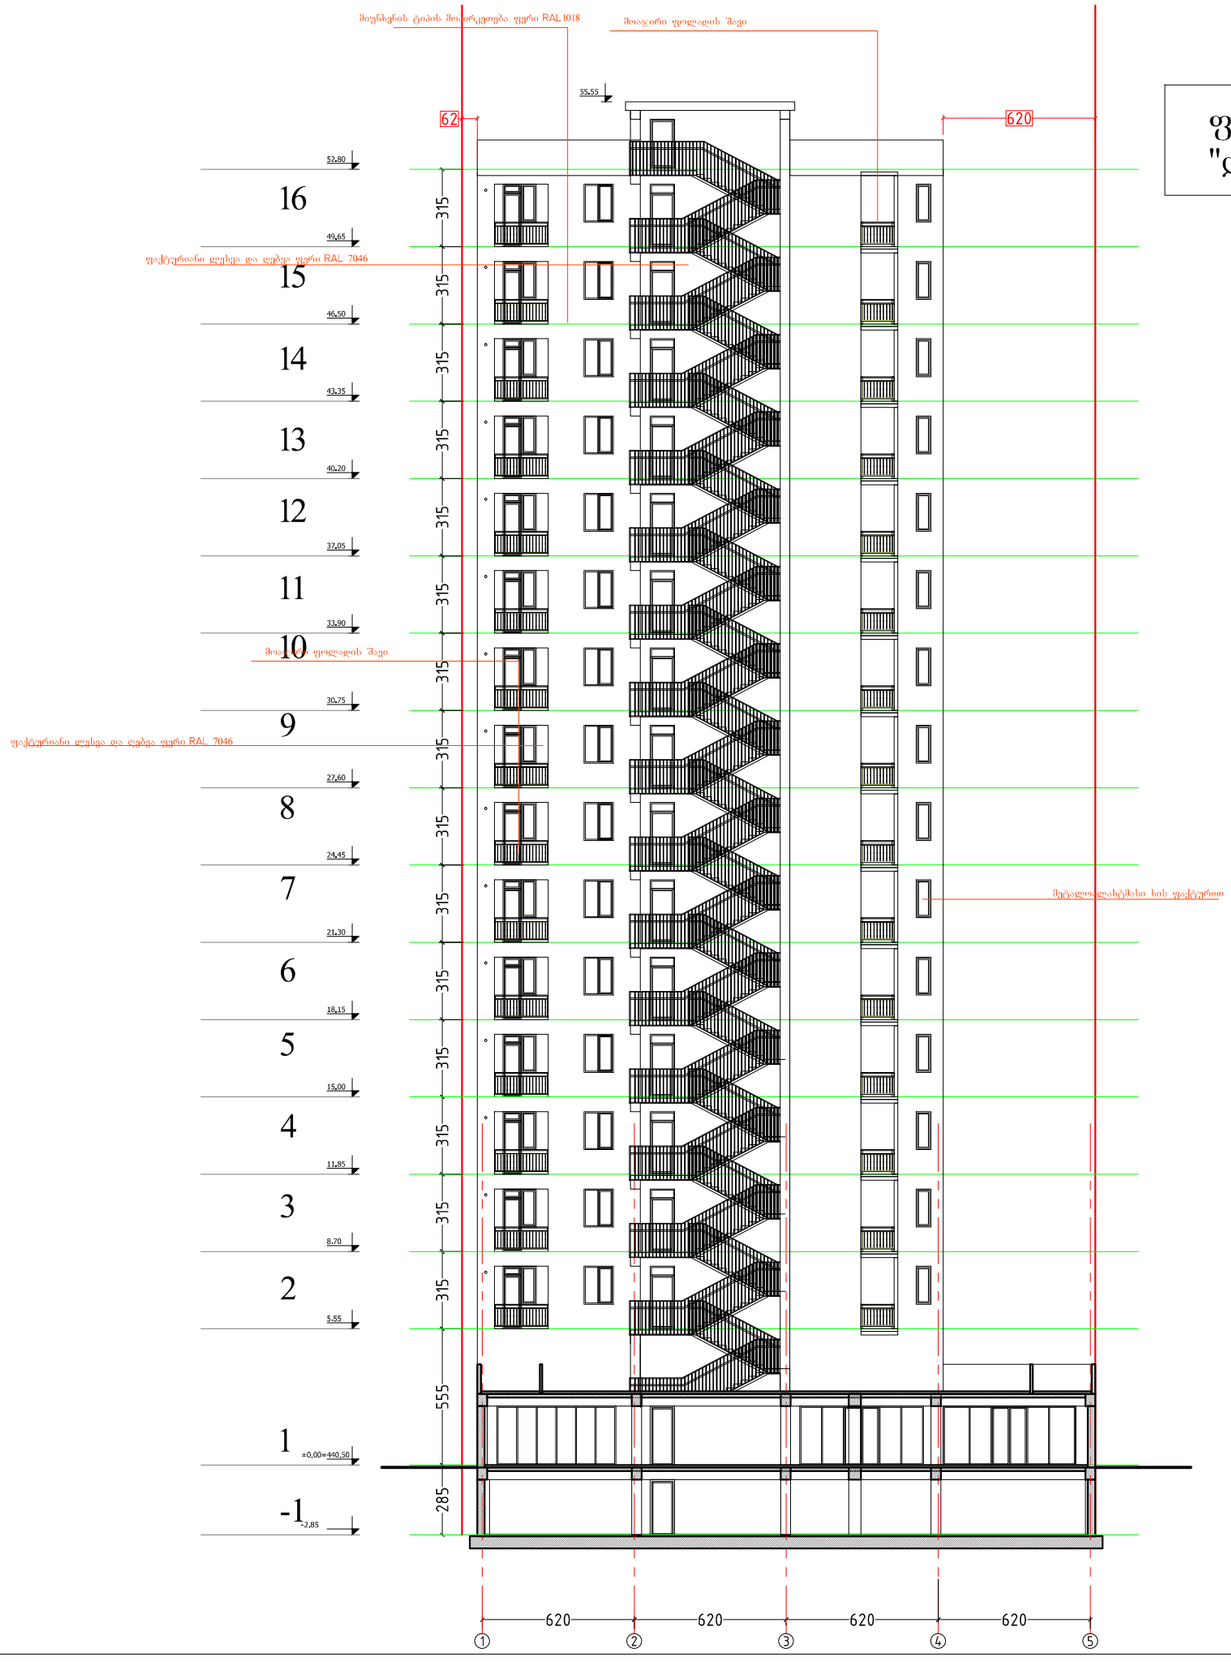

ფასადი 1-5 "დ" ღერძზე

ფორმატი PAPER SIZE		პროექტის № PROJECT #
A-3		

პირობითი აღნიშვნები LEGEND

დამკვეთი CLIENT	შპს "იჯი გრუპ"	
პროექტი PROJECT	მრავალფუნქციური კომპლექსი	
მისამართი ADDRESS	ქალაქი თბილისი, სოფელი დიღომი	

	NAME	
დირექტორი	გ. ჭუმბურიძე	
მთ. არქიტექტორი	გ. ჭუმბურიძე	
ავტორი	გ. ჭუმბურიძე	
	ბ.კალანდაძე	
მთ. კონსტრუქტორი	ა.კაიფანჯიანი	
დაამუშავა		

GRC Ltd
Digomi IV/18/48
Tbilisi, Georgia
T: 252 08 10
E mail: grc_studio@yahoo.com

არქიტექტურული ნაწილი ARCHITECTURE

მასშტაბი SCALE	1:100	თარიღი DATE OF ISSUE	31.01.2017

ნახაზი DRWG.
ფასადი 1-5 დ-ღერძზე

პროექტირება REVISIONS

№	პროექტ. REV.	თარიღი DATE
1		
2		
3		
4		
5		
6		

ინდექსი INDEX ფურც. PAGES

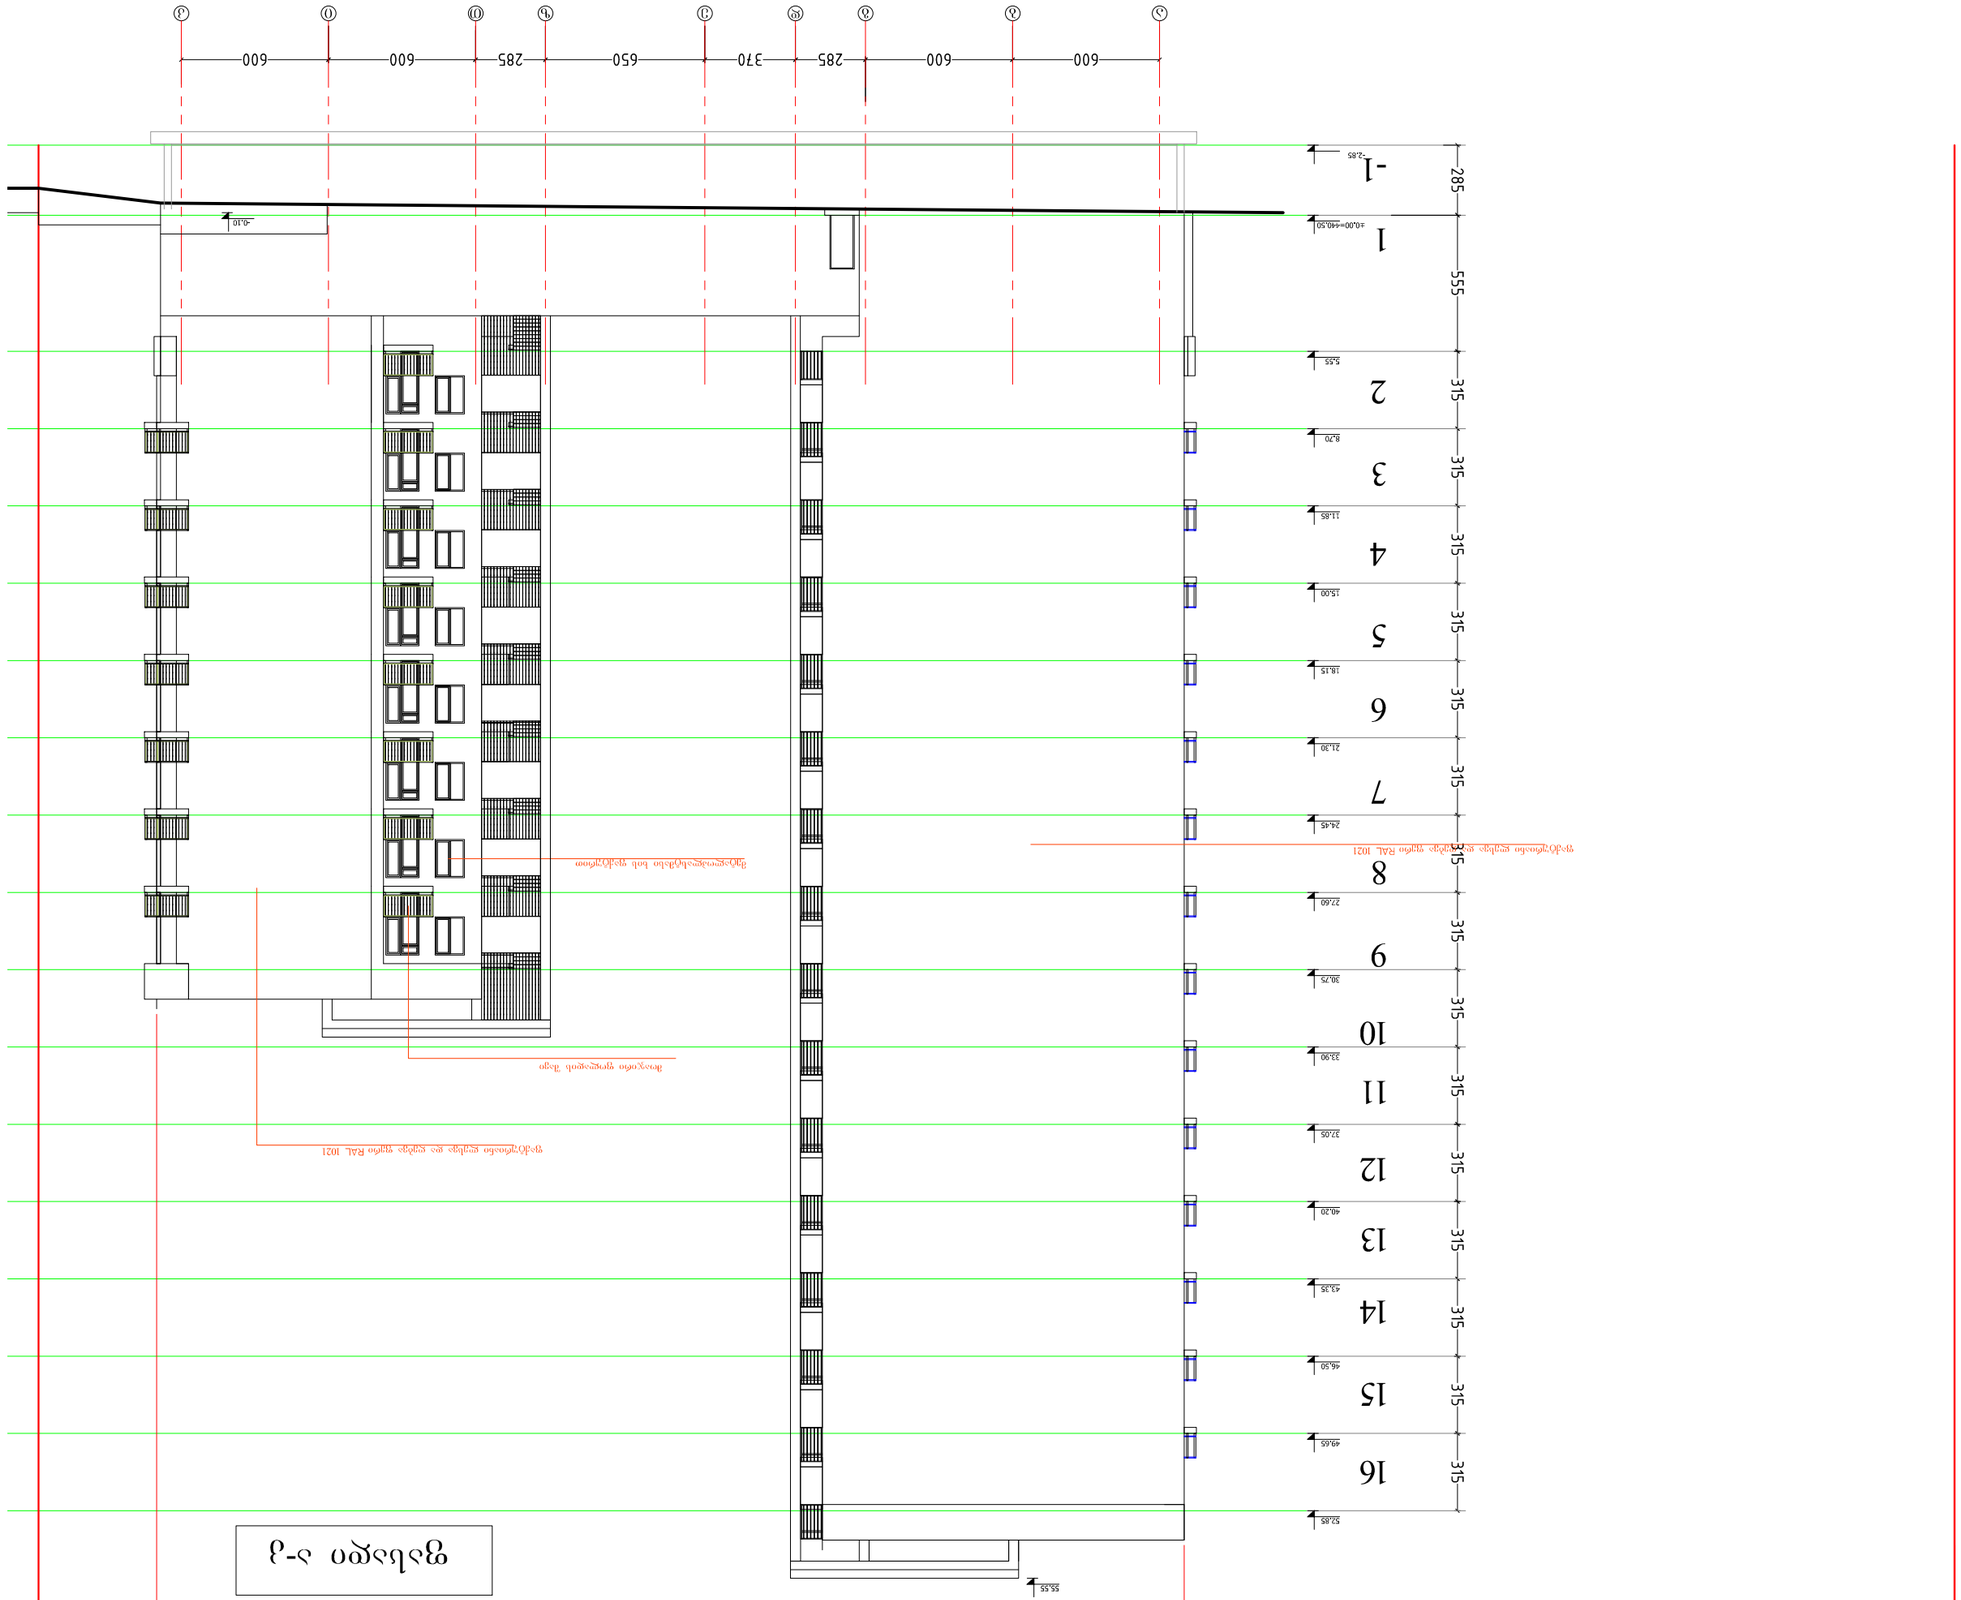
ა ბ გ დ ე ვ ზ თ ი კ
600 600 285 370 650 285 600 600
-1 1 2 3 4 5 6 7 8 9 10 11 12 13 14 15 16
-2.85 ±0.00=449.50 5.55 8.70 11.85 15.00 18.15 21.30 24.45 27.60 30.75 33.90 37.05 40.20 43.35 46.50 49.65 52.85
315 555 315 315 315 315 315 315 315 315 315 315 315 315 315 315
-0.10
55.55
3142
482
ფასადი 1-ის ხედი

ფასადი კ-ა

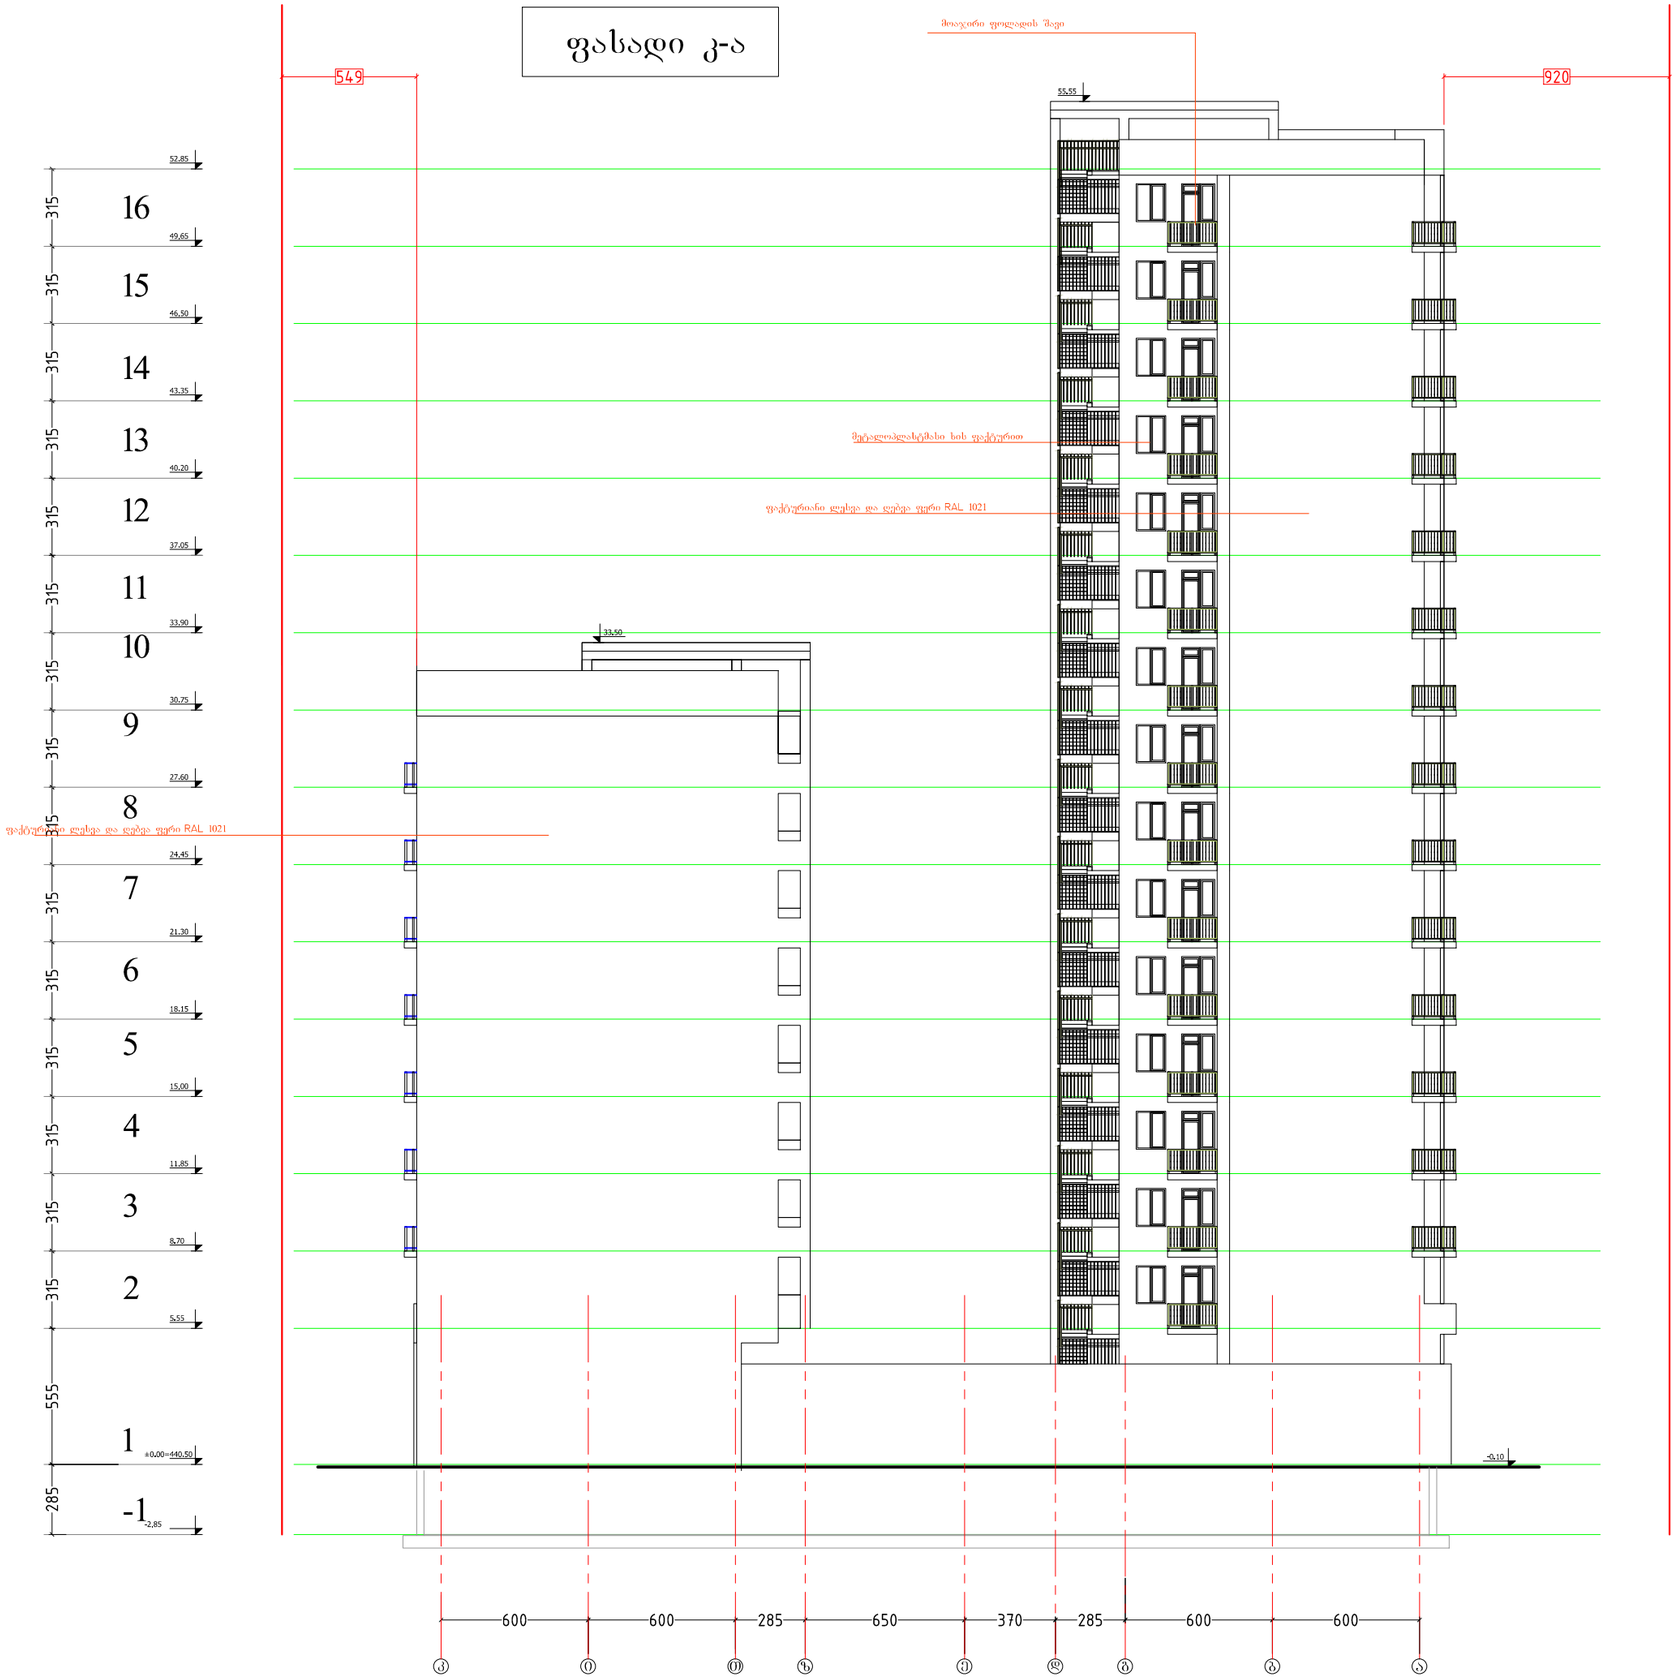

ფორმატი PAPER SIZE	პროექტის № PROJECT #
A-3	

ᲐᲠᲥᲘᲢᲔᲥᲢᲣᲠᲣᲚᲘ ᲜᲐᲬᲘᲚᲘ ARCHITECTURE

ᲐᲘᲠᲝᲑᲘᲗᲘ ᲐᲦᲜᲘᲨᲕᲜᲔᲑᲘ LEGEND

დამკვეთი CLIENT	შპს "იჯი გრუპ"
პროექტი PROJECT	მრავალფუნქციური კომპლექსი
მისამართი ADDRESS	ქალაქი თბილისი, სოფელი დიღომი

	NAME	
დირექტორი	გ. ჭუმბურიძე	
მთ. არქიტექტორი	გ. ჭუმბურიძე	
ავტორი	გ. ჭუმბურიძე	
	ბ.კალანდაძე	
მთ. კონსტრუქტორი	ა.კაიფანჯიანი	
დაამუშავა		

GRC Ltd
Digomi IV/18/48
Tbilisi, Georgia
T: 252 08 10
E mail: grc_studio@yahoo.com

მასშტაბი SCALE	1:100	თარიღი DATE OF ISSUE	31.01.2017

ნახაზი DRWG.

ფასადი ა-ა

ᲞᲠᲝᲔᲥᲢᲘᲠᲔᲑᲐ REVISIONS

№	პროექტ. REV.	თარიღი DATE
1		
2		
3		
4		
5		
6		

ინდექსი INDEX	ფურც. PAGES