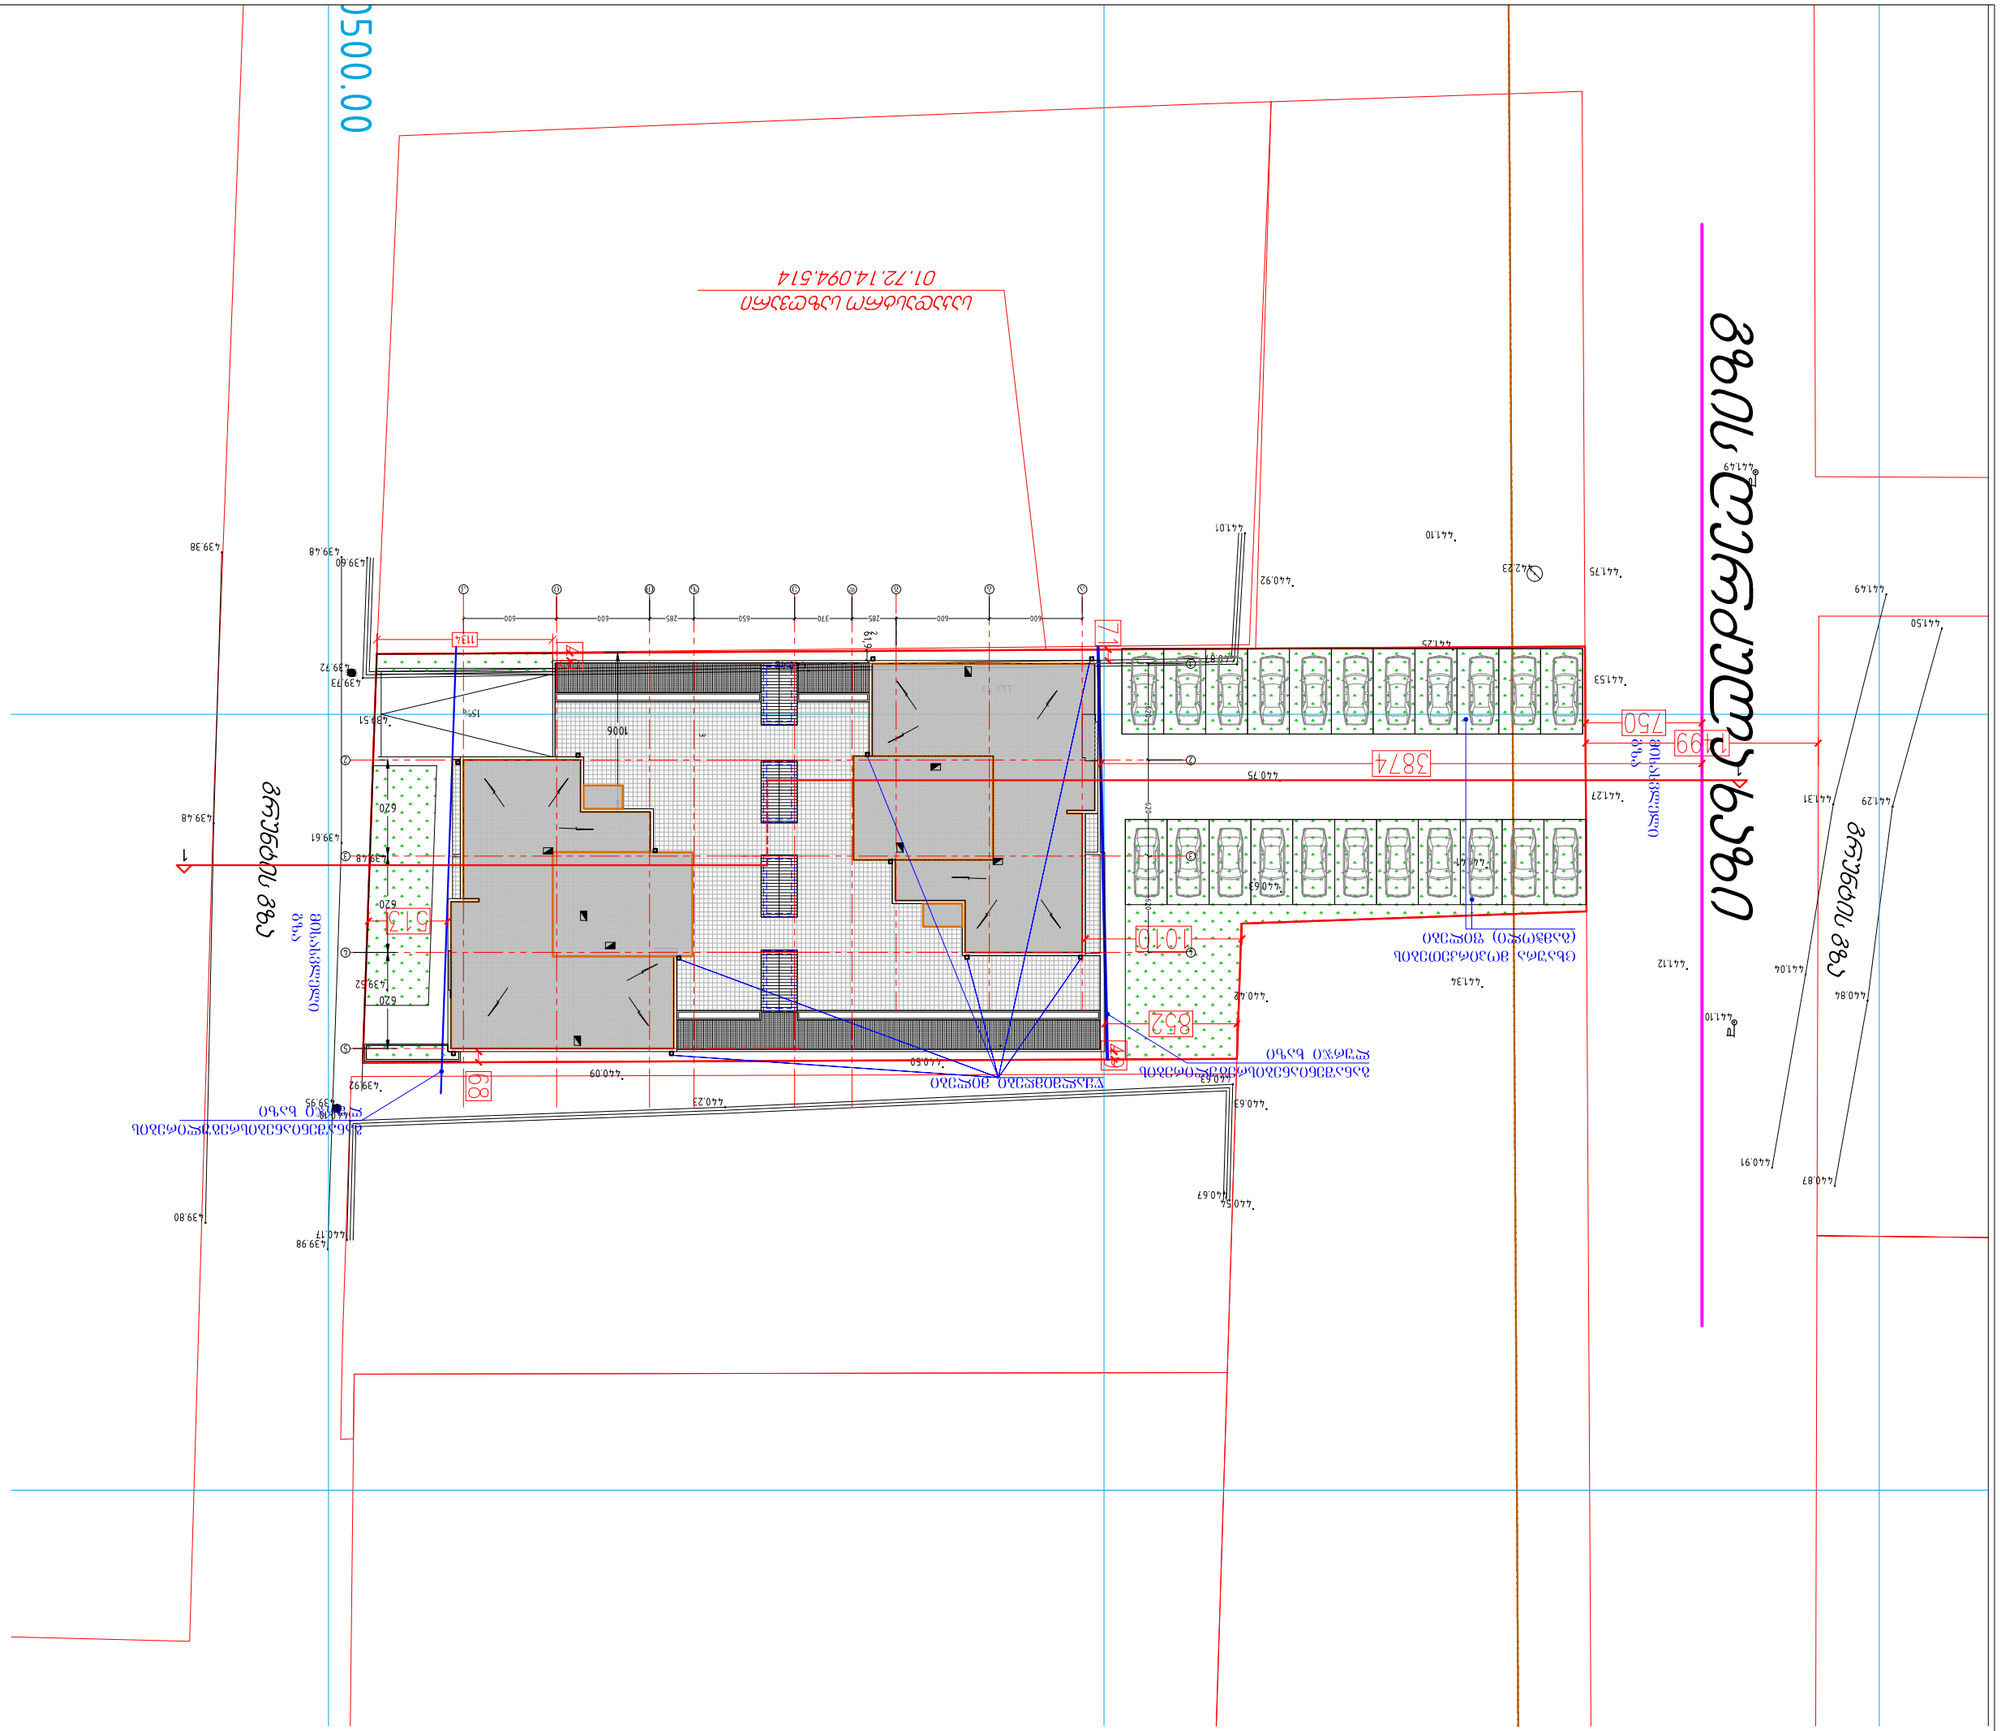

A-3 ფორმატი ინდექსი ფურც. მასშტაბი თარიღი 31.01.2017 # კორექტ. თარიღი 123456 პროექტის # SCALE DATE OF ISSUE PAGES REV. DATE INDEX PAPER SIZE PROJECT # შპს "იჯი გრუპ" მრავალფუნქციური კომპლექსი 1:100 ქალაქი თბილისი, სოფელი დიღომი დირექტორი ავტორი მთ. კონსტრუქტორი დაამუშავა გ. ჭუმბურიძე მთ. არქიტექტორი გ. ჭუმბურიძე ა.კაიფანჯიანი GRC Ltd თ ბ.კალანდაძე გ. ჭუმბურიძე

მრავალფუნქციური შენობებისათვის, რომლესაც მიწის ნაკვეთი მდებარეობს საზოგადოებრივ-საქმიანი ზონის არეალში და მას ერთზე მეტი მხრიდან ესაზღვრება ქუჩა ან სხვა საზოგადოებრივი სივრცე, მაშინ განაშენიანების სიმაღლის რეგულირების ხაზი დგინდება უფრო განიერი ქუჩიდან

H=L/γ=3874/0.35=11068

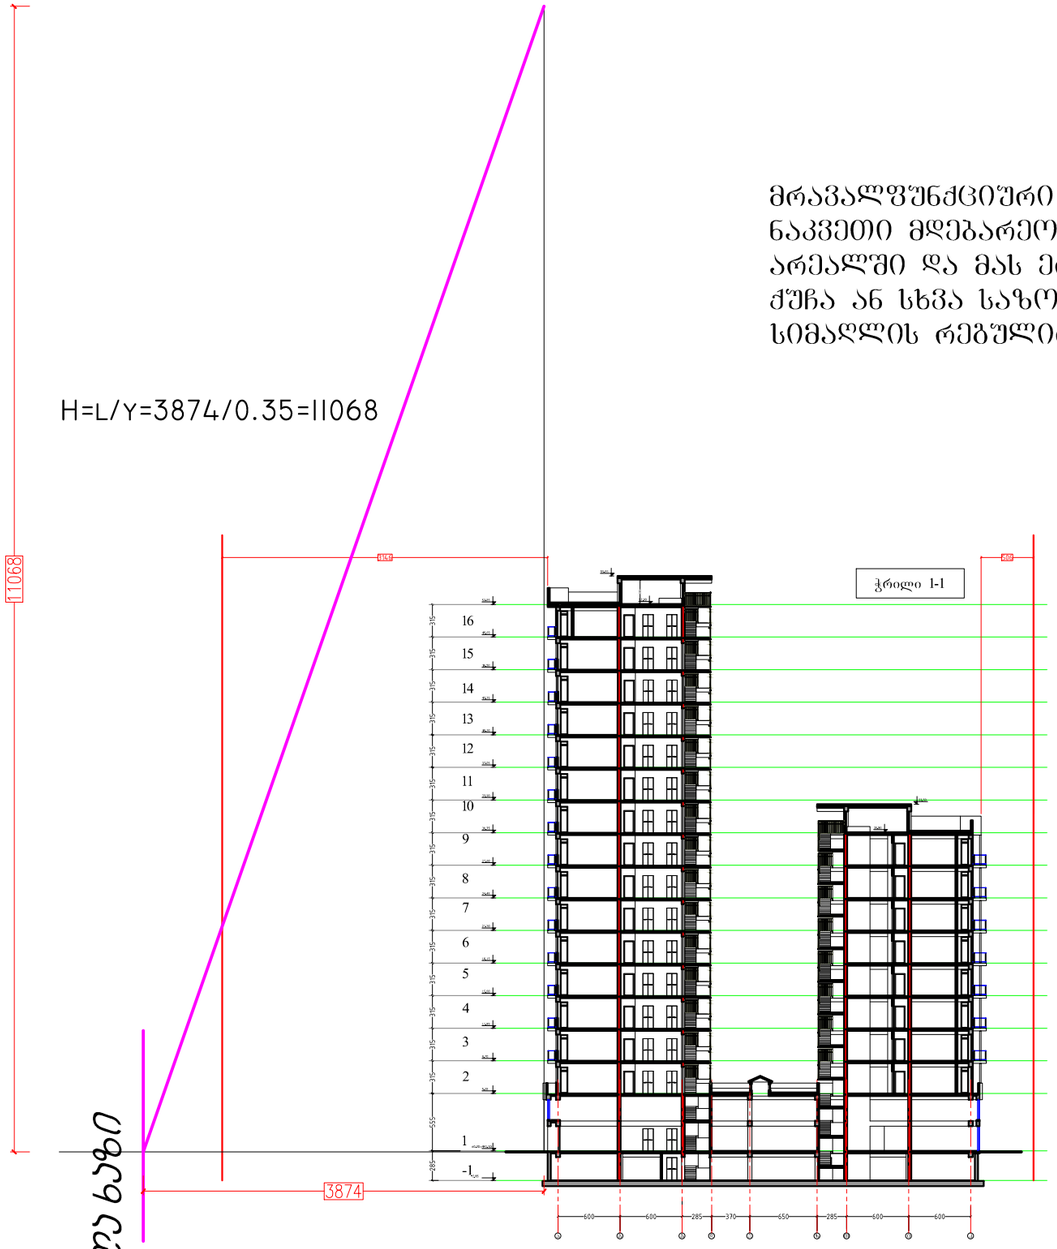

ჭრილი 1-1

ფორმატი PAPER SIZE		პროექტის № PROJECT #
A-3		

პირობითი აღნიშვნები LEGEND

დამკვეთი CLIENT: შპს "იჯი გრუპ"

პროექტი PROJECT: მრავალფუნქციური კომპლექსი

მისამართი ADDRESS: ქალაქი თბილისი, სოფელი დიღომი

	NAME	
დირექტორი	გ. ჭუმბურიძე	
მთ. არქიტექტორი	გ. ჭუმბურიძე	
ავტორი	გ. ჭუმბურიძე	
	ბ.კალანდაძე	
მთ. კონსტრუქტორი	ა.კაიფანჯიანი	
დაამუშავა		

GRC Ltd
Digomi IV/18/48
Tbilisi, Georgia
T: 252 08 10
E mail: grc_studio@yahoo.com

არქიტექტურული ნაწილი ARCHITECTURE

მასშტაბი SCALE	1:100	თარიღი DATE OF ISSUE	31.01.2017

ნახაზი DRWG.: სიმაღლის განსაზღვრა

პორექტირება REVISIONS

№	პორექტ. REV.	თარიღი DATE
1		
2		
3		
4		
5		
6		

ინდექსი INDEX	ფურც. PAGES