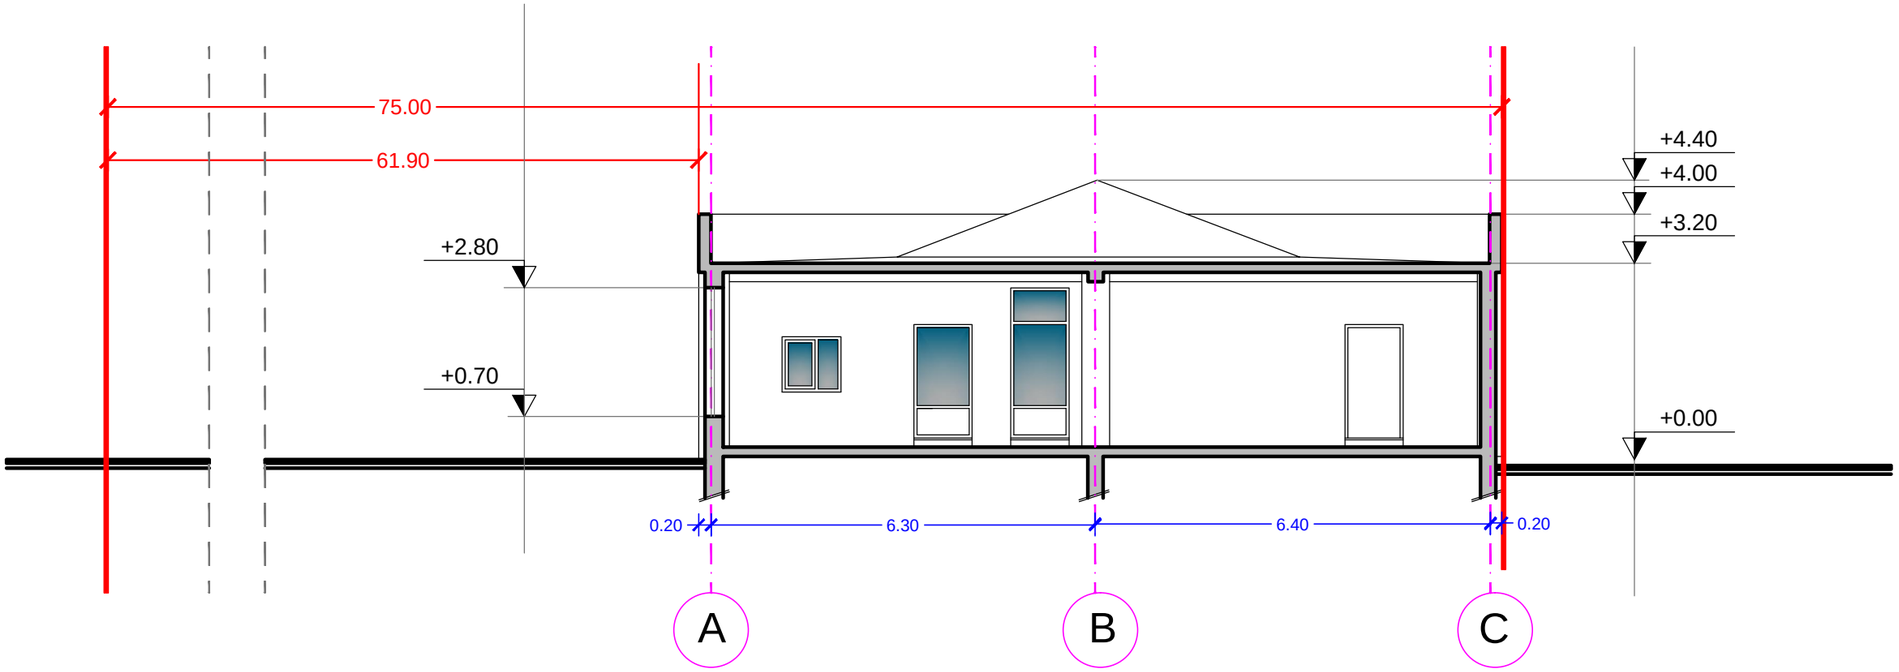

მიწის ნაკვეთის
საკადასტრო საზღვარი

ჭრილი 1-1'
(შენობა 1)

MT STUDIO საქართველო, ქ. თბილისი, ვ. შარტავას ქ. №14ა, ს/კ 400046197 mt.studio@bk.ru		
დირექტორი:	ლ. მაჭარაშვილი	
მთ. არქიტექტორი:		
პრ. ავტორი:		
დამკვეთი:	შპს "გეო ინდო სტილი"	

პროექტის დასახელება:			
სავაჭრო ობიექტის და ოფისის შეთანხმებული პროექტის კორექტირება			
ობიექტის მისამართი: თბილისი, დიდი ლილო, კახეთის გზატკეცილი			
ნახაზის სახელწოდება:			
არსებული შენობის ჭრილი 1-1' (შენობა 1)			მასშტაბი: 1:50
პროექტის სტადია	ფურცელი ფ - 04	ფურცლები ფ - 09	თარიღი: 21/11/2012 წ.