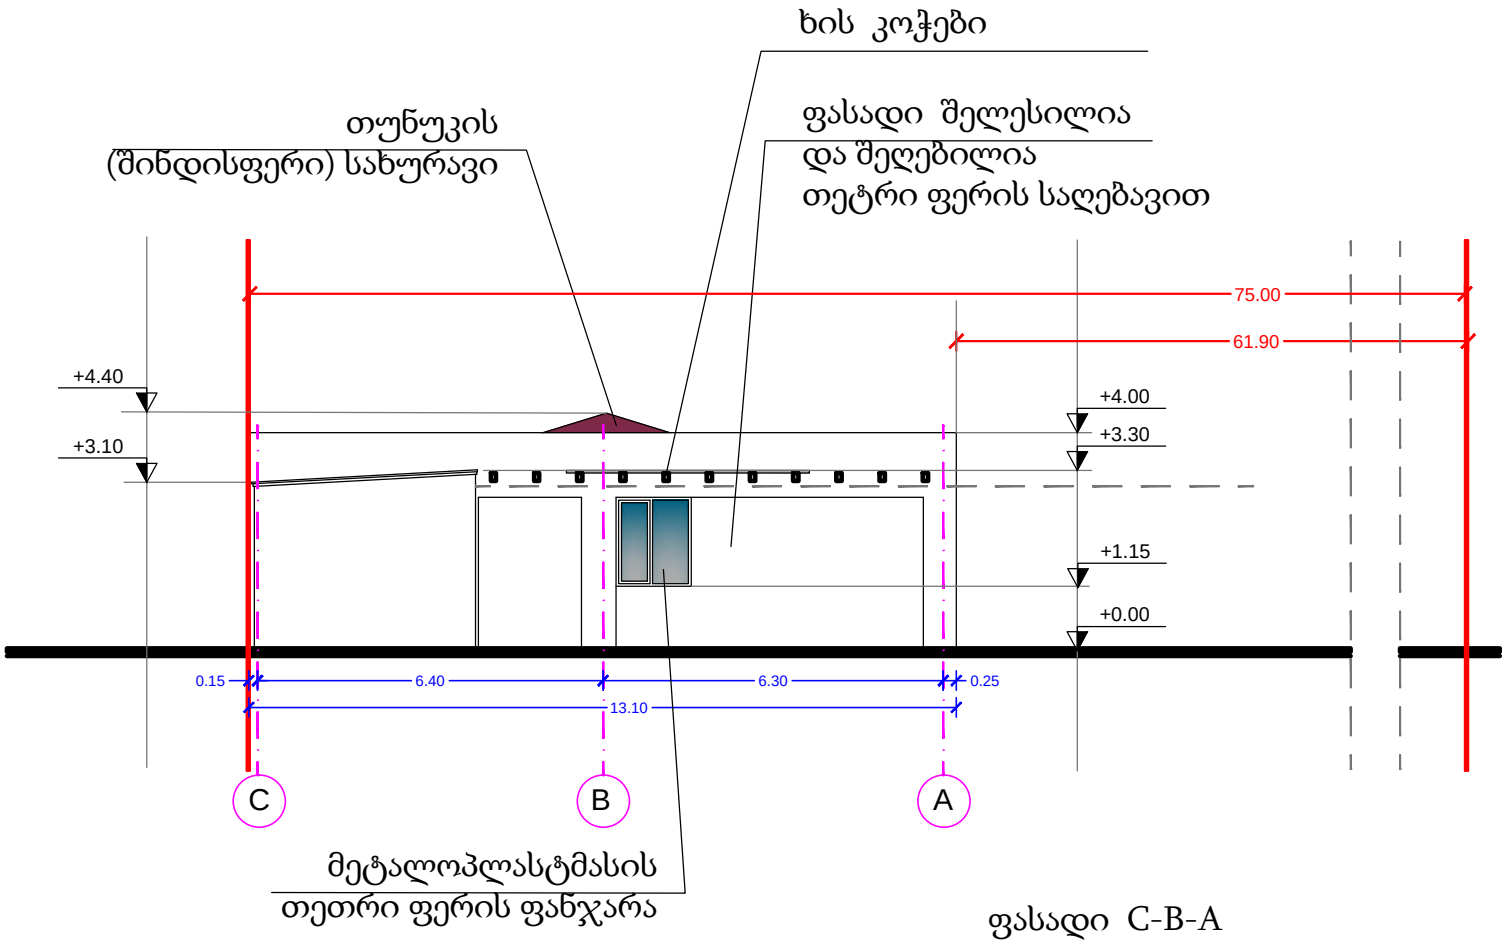

ფასადი C-B-A
(შენობა 1)

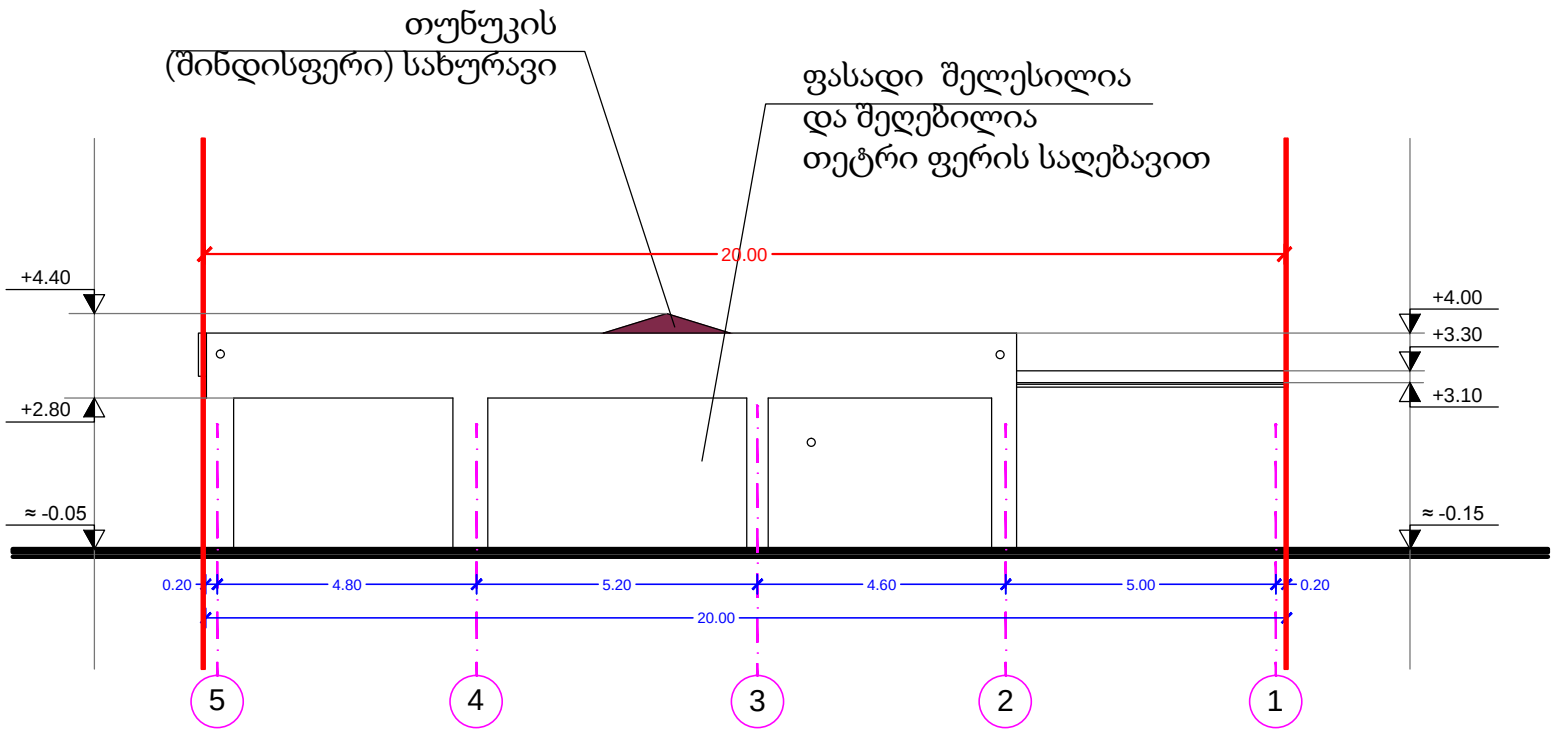

ფასადი 5-4-3-2-1
(შენობა 1)

მიწის ნაკვეთის
საკადასტრო საზღვარი

MT STUDIO
საქართველო, ქ. თბილისი, ჯ. შარტავას ქ. №14ა. ს/კ 400046197 mt.studio@bk.ru

დირექტორი:	ლ. მაჭარაშვილი	
მთ. არქიტექტორი:		
პრ. ავტორი:		
დამკვეთი:	შპს "გეო ინდო სტილი"	

პროექტის დასახელება:
სავაჭრო ობიექტის და ოფისის შეთანხმებული პროექტის კორექტირება

ობიექტის მისამართი: თბილისი, დიდი ლილო, კახეთის გზატკეცილი

ნახაზის სახელწოდება:
არსებული შენობის ფასადი C-B-A
არსებული შენობის ფასადი 5-4-3-2-1

მასშტაბი: 1:50

პროექტის სტადია	ფურცელი	ფურცლები	თარიღი:
	ფ - 05	ფ - 09	21/11/2012 წ.

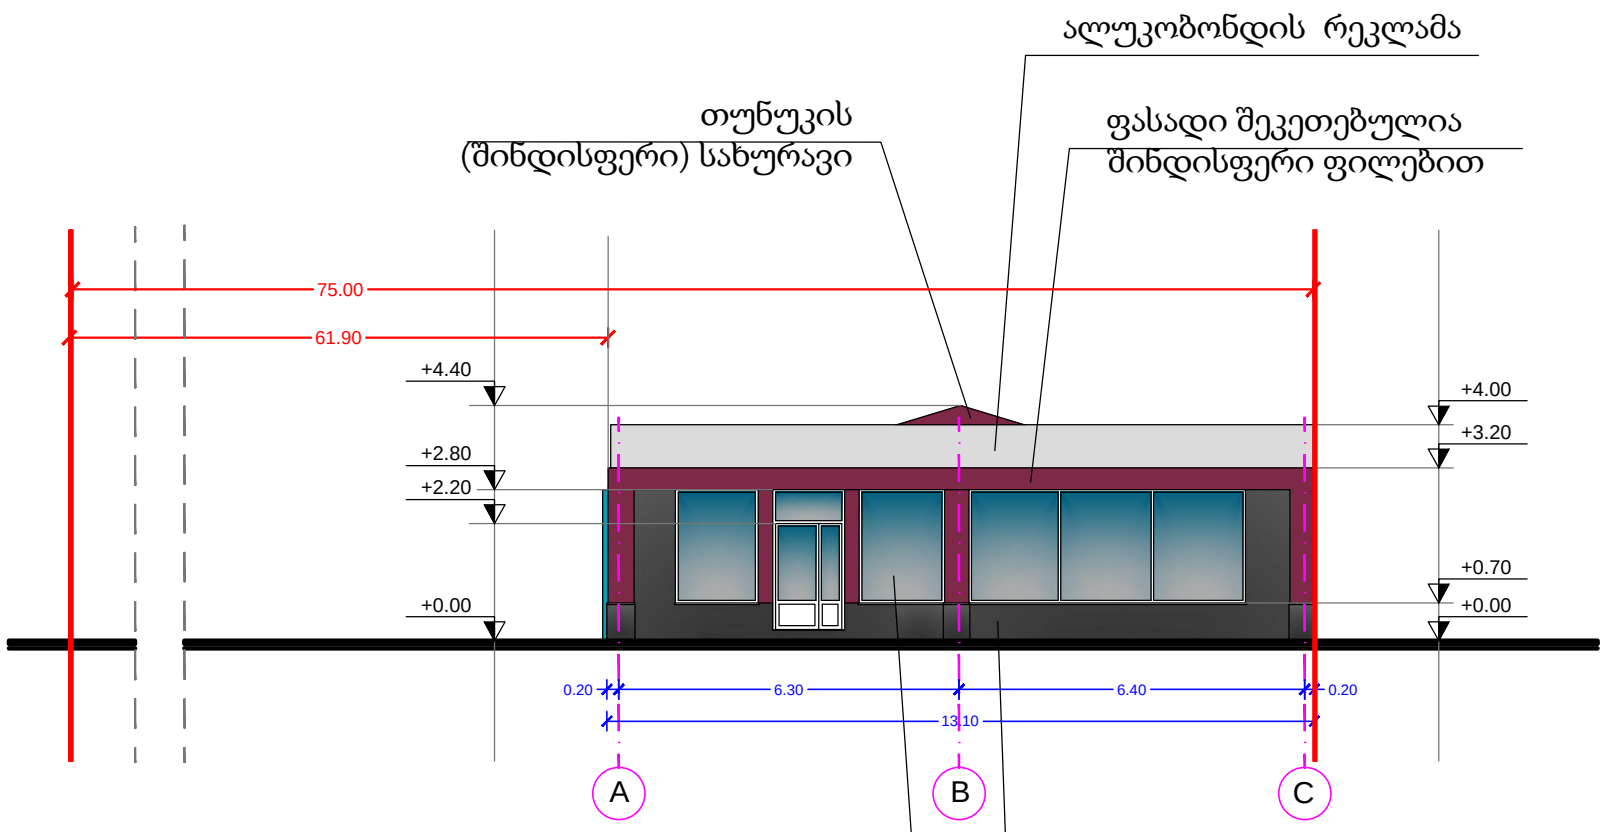

ფასადი A-B-C
(შენობა 1)

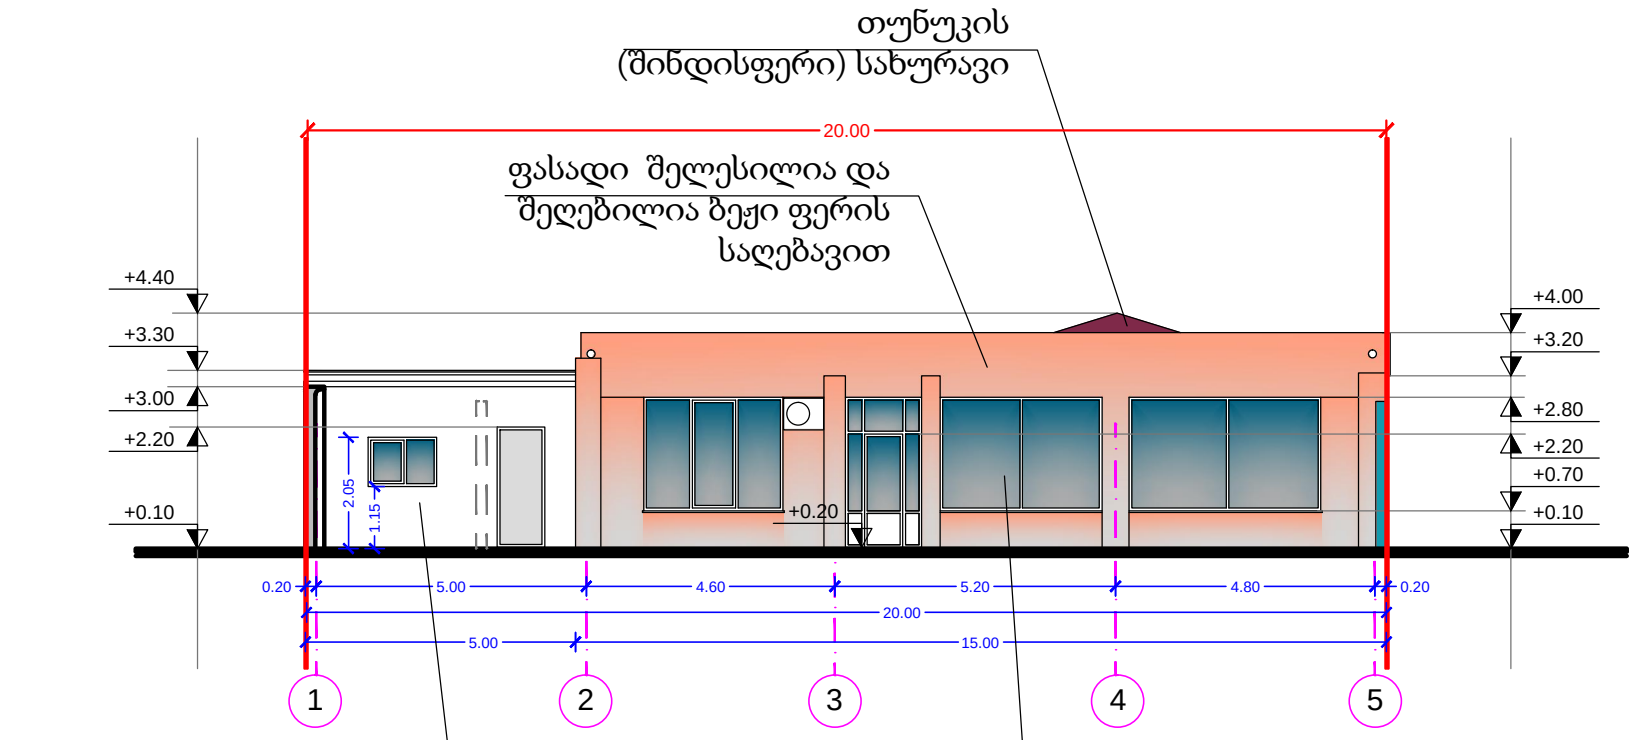

ფასადი 1-2-3-4-5
(შენობა 1)

მიწის ნაკვეთის
საკადასტრო საზღვარი

MT STUDIO საქართველო, ქ. თბილისი, ჭ. შარტავას ქ. №14ა. ს/კ 400046197 mt.studio@bk.ru		
დირექტორი:	ლ. მაჭარაშვილი	
მთ. არქიტექტორი:		
პრ. ავტორი:		
დამკვეთი:	შპს "გეო ინდო სტილი"	

პროექტის დასახელება:
სავაჭრო ობიექტის და ოფისის შეთანხმებული პროექტის კორექტირება

ობიექტის მისამართი: თბილისი, დიდი ლილო, კახეთის გზატკეცილი

ნახაზის სახელწოდება:
არსებული შენობის ფასადი A-B-C
არსებული შენობის ფასადი 1-2-3-4-5

მასშტაბი: 1:50

პროექტის სტადია	ფურცელი	ფურცლები	თარიღი:
	ფ - 06	ფ - 09	21/11/2012 წ.

არსებ. დამხმ. სათავსო
ფარდული ტიპის ფასადები
A-E ღერძებში

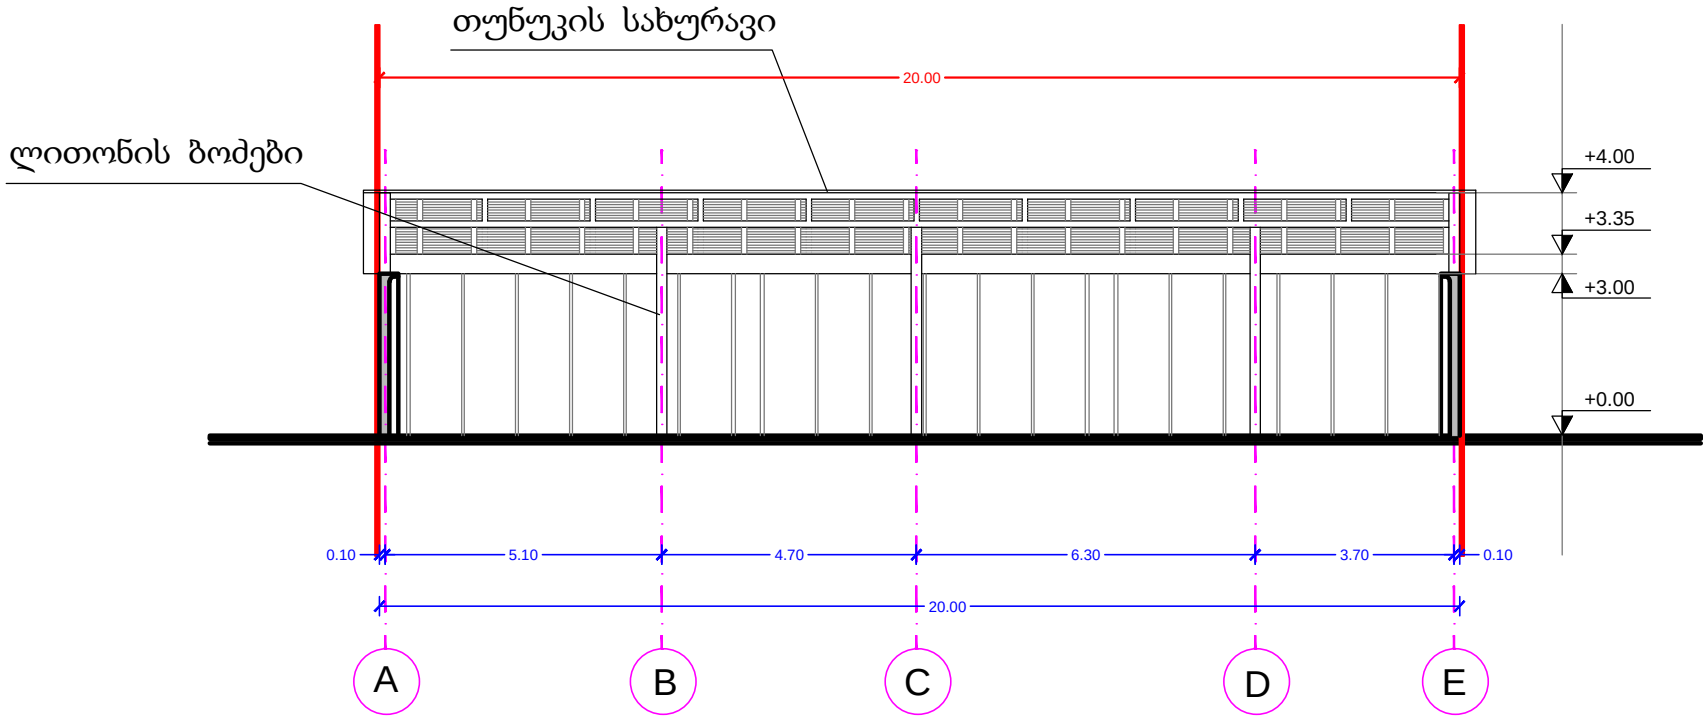

არსებ. დამხმ. სათავსო
ფარდული ტიპის ფასადები 1-3
ღერძებში

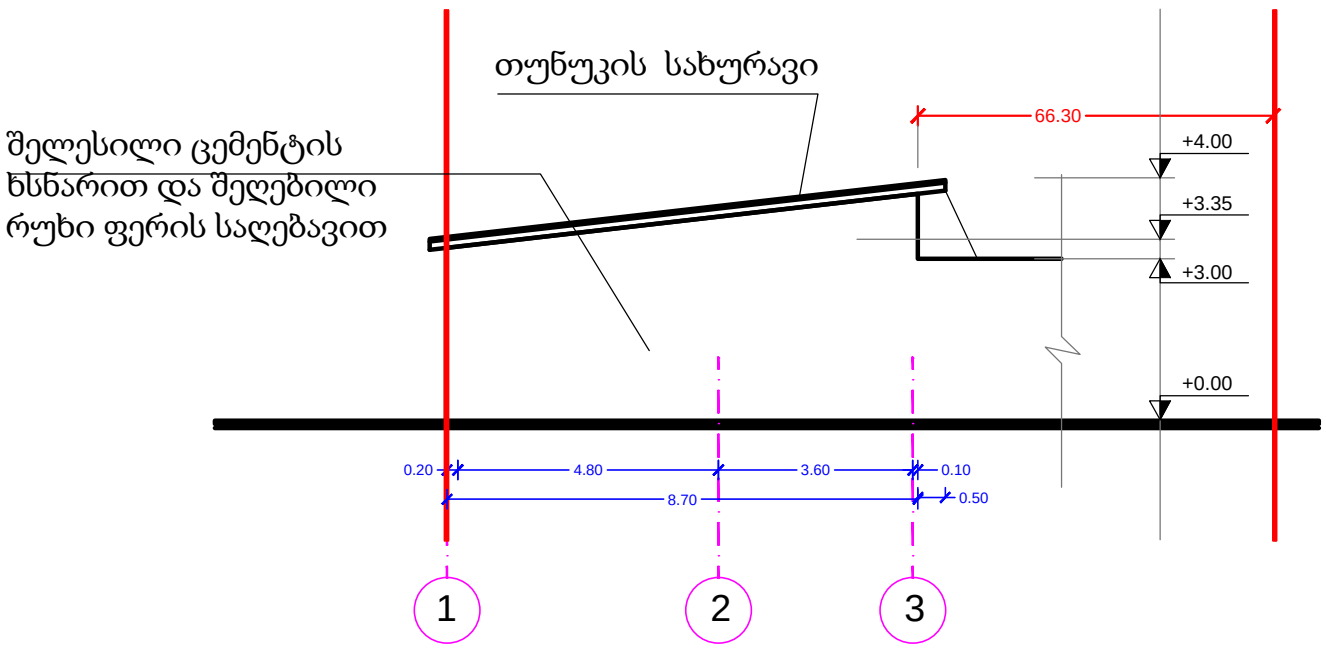

MT STUDIO საქართველო, ქ. თბილისი, ქ. შარტავას ქ. №14ა. ს/კ 400046197 mt.studio@bk.ru		
დირექტორი:	ლ. მაჭარაშვილი	
მთ. არქიტექტორი:		
პრ. ავტორი:		
დამკვეთი:	შპს ''გეო ინდო სტილი''	

პროექტის დასახელება:
სავაჭრო ობიექტის და ოფისის შეთანხმებული პროექტის კორექტირება

ობიექტის მისამართი: თბილისი, დიდი ლილო, კახეთის გზატკეცილი

ნახაზის სახელწოდება:
არსებ. დამხმ. სათავსო ფარდული ტიპის ფასადები A-E და 1-3 ღერძებში

მასშტაბი: 1:50

პროექტის სტადია	ფურცელი	ფურცლები	თარიღი:
	ფ - 09	ფ - 09	21/11/2012 წ.

არსებ. დამხმ. სათავსო
ფარდული ტიპის ფასადები
E-A ღერძებში

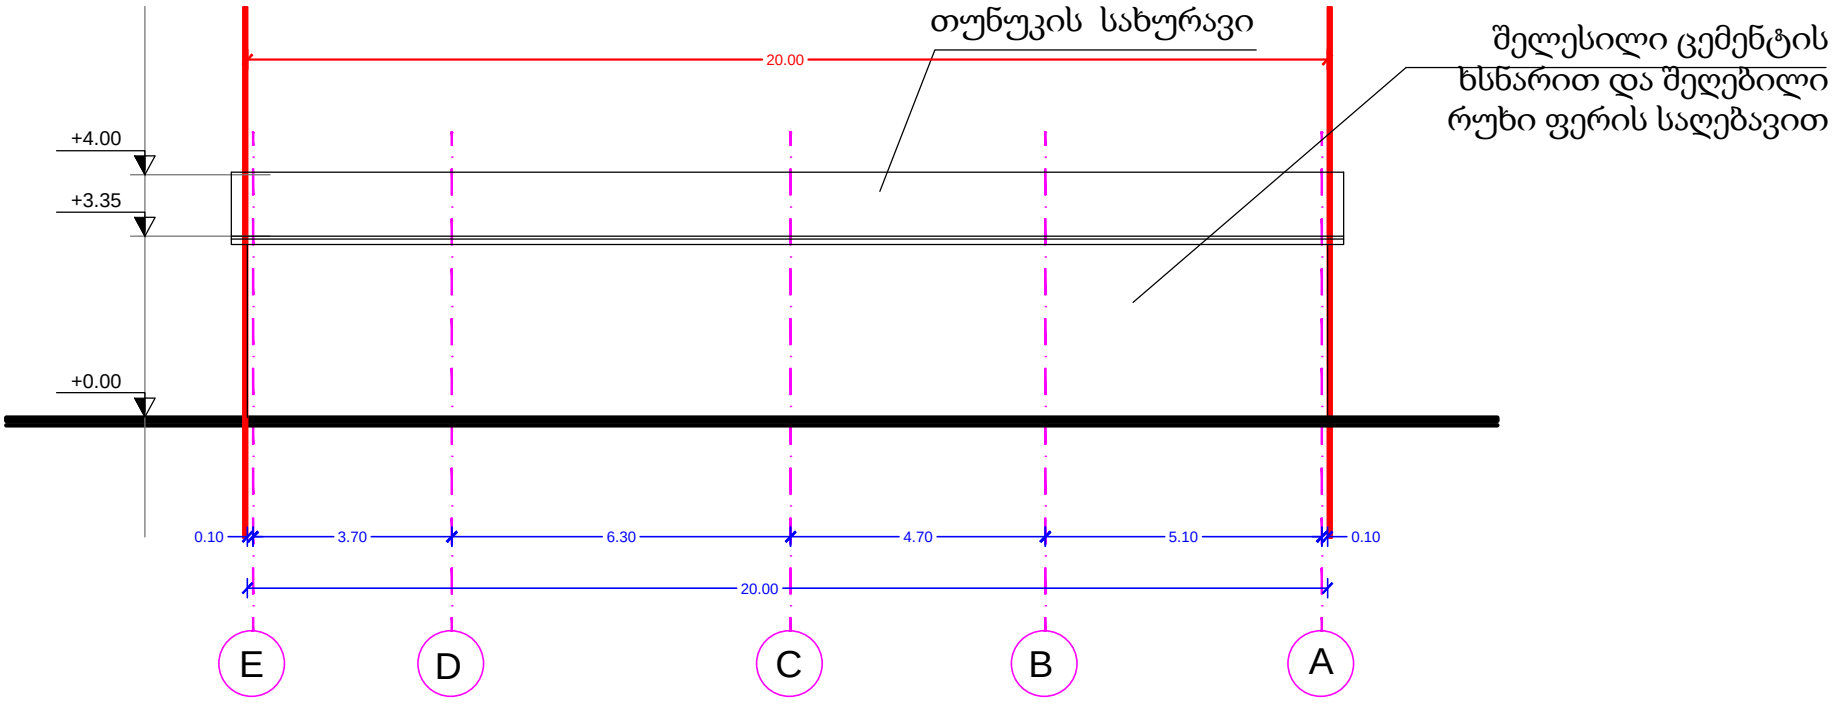

არსებ. დამხმ. სათავსო
ფარდული ტიპის ფასადები 3-1
ღერძებში

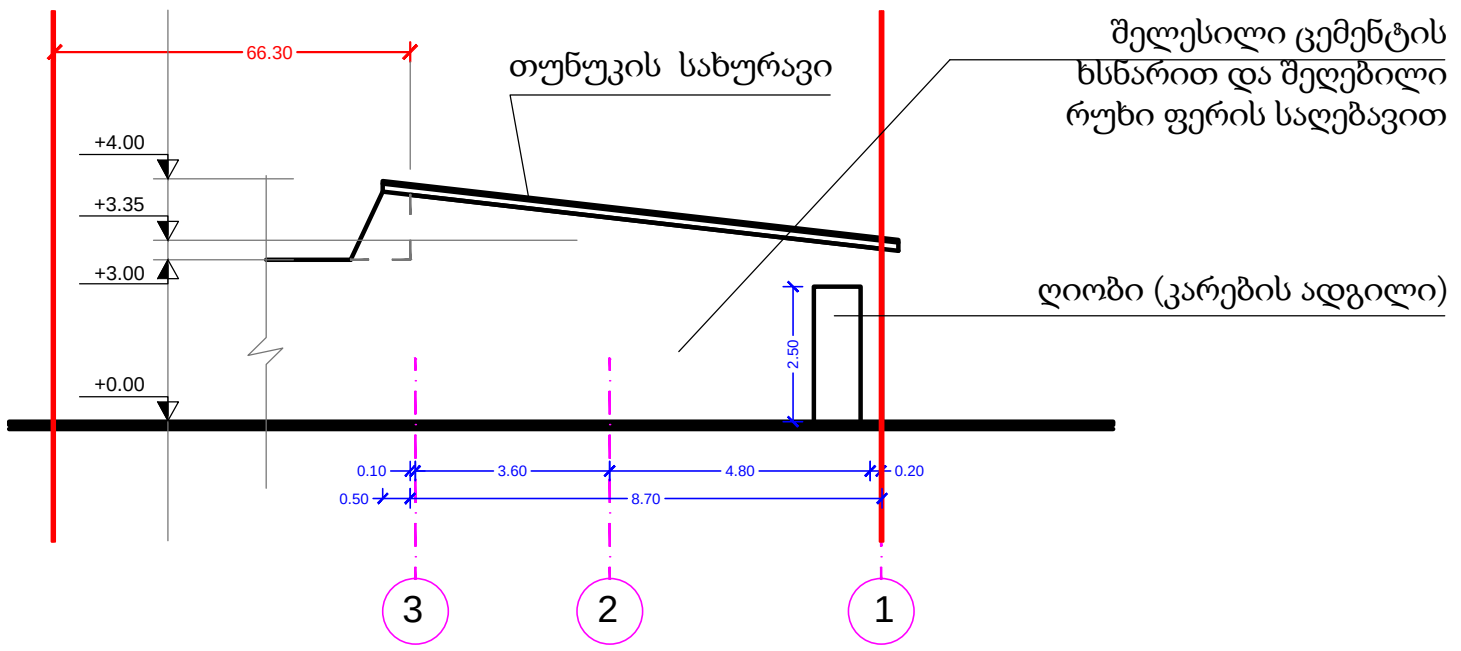

MT STUDIO
საქართველო, ქ. თბილისი, ჭ. მარტყოფის ქ. №14ა. ს/კ 400046197 mt.studio@bk.ru

დირექტორი:	ლ. მაჭარაშვილი	
მთ. არქიტექტორი:		
პრ. ავტორი:		
დამკვეთი:	შპს "გეო ინდო სტილი"	

პროექტის დასახელება:
სავაჭრო ობიექტის და ოფისის შეთანხმებული პროექტის კორექტირება

ობიექტის მისამართი: თბილისი, დიდი ლილო, კახეთის გზატკეცილი

ნახაზის სახელწოდება:
არსებ. დამხმ. სათავსო ფარდული ტიპის ფასადები E-A და 3-1 ღერძებში

მასშტაბი: 1:50

პროექტის სტადია	ფურცელი	ფურცლები	თარიღი:
	ფ - 10	ფ - 09	21/11/2012 წ.