
სართულის მიწის ზედაპირიდან ამოწევის საშუალო სიმაღლის განმსაზღვრელი სანგარიშო სქემა

ფასადის მიწით დაფარული ფართობი

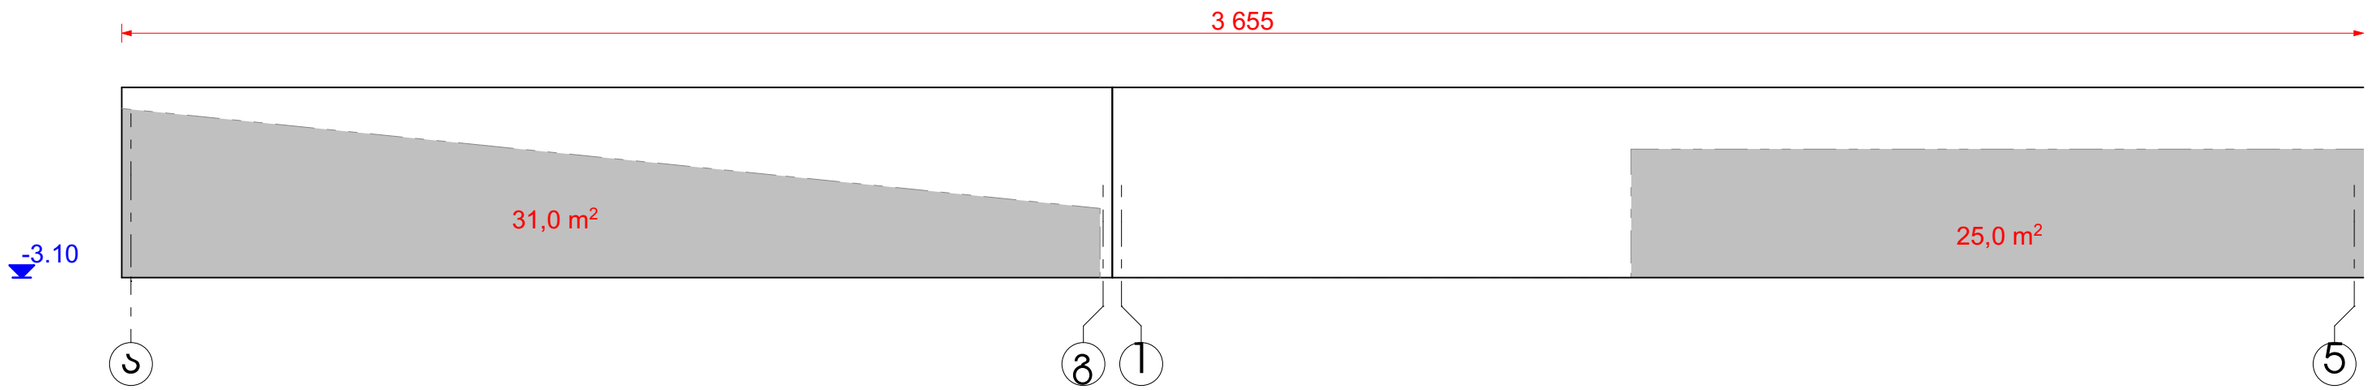




-1 სართულთან მიმართებაში რელიეფის დახრის კვეთის საერთო ფართი შეადგენს 165.9 კვ.მ. საერთო სიგრძე 73.1 გრძ.მ-ს აჭედან გამომდინარე 165.9:73.1=2.27 -მეტრს. მაშასადამე სართულის მიწის ზედაპირიდან ამოწევის საშუალო სიმაღლე არ აჭარბებს 1.80 მეტრს.

ამიტომაც საქართველოს მთავრობის დადგენილება N59 (2014 წლის 15 იანვარი) თავი №1; მუხლი-3; პუნქტი-15-ის მიხედვით, საპროექტო შენობის -1 სართული წარმოადგენს მიწისქვეშა სართულს და არ შეიძლება ჩაითვალოს კ-2 კოეფიციენტის განსაზღვრულ საანგარიშო ფართობში

საშუალო მიწის დონის აბსოლიტური ნიშნულის განსაზღვრა

$$\frac{783.5 + 780.9 + 781.5 + 778.3}{4} = 781.1$$

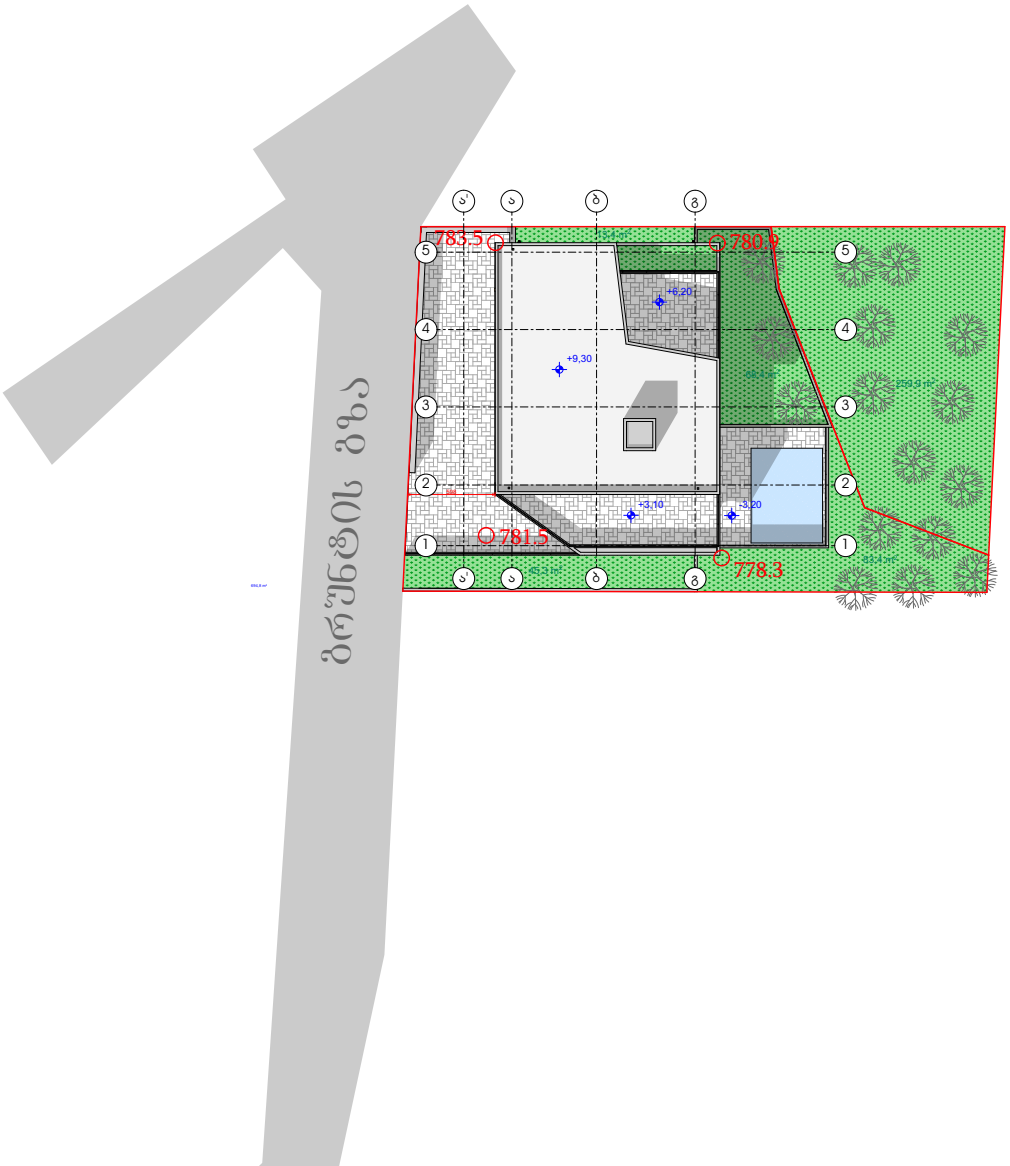

ფორმატი A-4	თბილისი. 2019

შენიშვნები:

პირობითი ნიშნები:

- საკადასტრო საზღვარი
- ღერძის ხაზი
- გრილის ხაზი
- საპროექტო ნიშნული
- აბსოლიტური ნიშნული
- 60 წუთიანი ხანძარმდეგი კედელი
- გასასვლელი
- ხელის ცეცხლსაქრობი
- კვამლზე მორაბირე მაუწყებელი

ინდივიდუალური ერთბინიანი საცხოვრებელი სახლი

მასშტაბი	1:500
სტადია	პროექტი

საშუალო მიწის დონის აბსოლიტური ნიშნულის განსაზღვრა

დამკვეთი:	შ.პ.ს "ჯი-ელექტრონიქს"
მისამართი:	ძალაძე თბილისი, სოფელი შინდისი

თანამდებობა	გვარი	ხელმოწერა
დირექტორი	ე.პატარაშვილი	
მთ. არქ	ზ.ჯოლოხავა	
დაამუშავა	ზ.ჯოლოხავა	

LINE GEORGIA

საგადახდო დავალება
Payment Order

1551868041 | GEL | ს.ს. "თიბისი ბანკი"

თარიღი / Date 06/03/2019

გადამხდელი / Sender

შპს ჯი-ელექტრონიქსი, 454407062

რეფერენსი / Ref. Num.

2518411099

გადამხდელის ანგარიში / Sender's Account GE39TB7456736020100002

თანხა / Amount

2,398.80 GEL

გადამხდელის ბანკი / Sender's Bank

სს თიბისი ბანკი

ბანკის კოდი / Bank Code

TBCBGE22

თანხა სიტყვიერად
Amount in words

ორი ათას სამას ოთხმოცდათვრამეტი ლარი და 80 თეთრი

ინფორმაცია პირზე, რომლის მაგივრადაც სრულდება გადახდა
Information on a person on behalf of whom the payment is made

დასახელება / Name შპს ჯი-ელექტრონიქსი, 454407062

საიდენტიფიკაციო კოდი / Sender's Tax Code 454407062

მიმღები / Receiver

ხაზინის ერთიანი ანგარიში. სხვა შემოსულობები (თვითმმართველი ქალაქი თბილ

მიმღების ანგარიში / სახაზინო კოდი Receiver's Acc./ Treasury Code 300773090

მიმღების ბანკი / ხაზინა Receiver's Bank / Treasury

ფინანსთა სამინისტროს სახაზინო სამსახური

ბანკის კოდი / Bank Code

TRESGE22

ბანკში საგადახდო დავალების მიღების/წარდგენის თარიღი
Document submission/receiving date

06/03/2019

გადახდის დანიშნულება / Operation Details

მოსაკრებელი მშენებლობის (გარდა განსაკუთრებული მნიშვნელობის, რადიაციული ან ბირთვული ობიექტების მშენებლობისა) ნებართვაზე

დამატებითი ინფორმაცია / Additional Information

მშენებლობის ნებართვის მოსაკრებელი(თბილისი) N: AR1665471BP

ხელმოწერა
Signature

დაბეჭდილია ინტერნეტ ბანკით
თიბისი ბანკი TBC BANK
PRINTED VIA INTERNET BANKING

ხელმოწერები
Signatures

ბ.ა.

ამ დოკუმენტის ხელმოწერით კლიენტი ადასტურებს, რომ: დეტალურად იცნობს სს "თიბისი ბანკის" ფილიალებსა და ინტერნეტ გვერდზე www.tbcbank.ge განთავსებულ საბანკო ოპერაციების წარმოების შესახებ ხელშეკრულების პირობებს (ამ ხელშეკრულებაში შეტანილ ყველა ცვლილებასა და დამატებას) და ეთანხმება მათ, რითაც უერთდება ზემოხსენებულ ხელშეკრულებას.