“N.M.T.”
projektierung-vermessungs firma

“Ენ-Ემ-ᲢᲔ”
ᲡᲐᲞᲠᲝᲔᲥᲢᲝ-ᲡᲐᲡᲐᲖᲦᲕᲐᲛᲖᲝᲛᲕᲔᲚᲝ ᲤᲘᲠᲛᲐ

ᲥᲝᲠᲬᲘᲚᲐᲕᲐᲡ Ქ. №5

ᲢᲔᲚ: 2934026

N
W
E
S

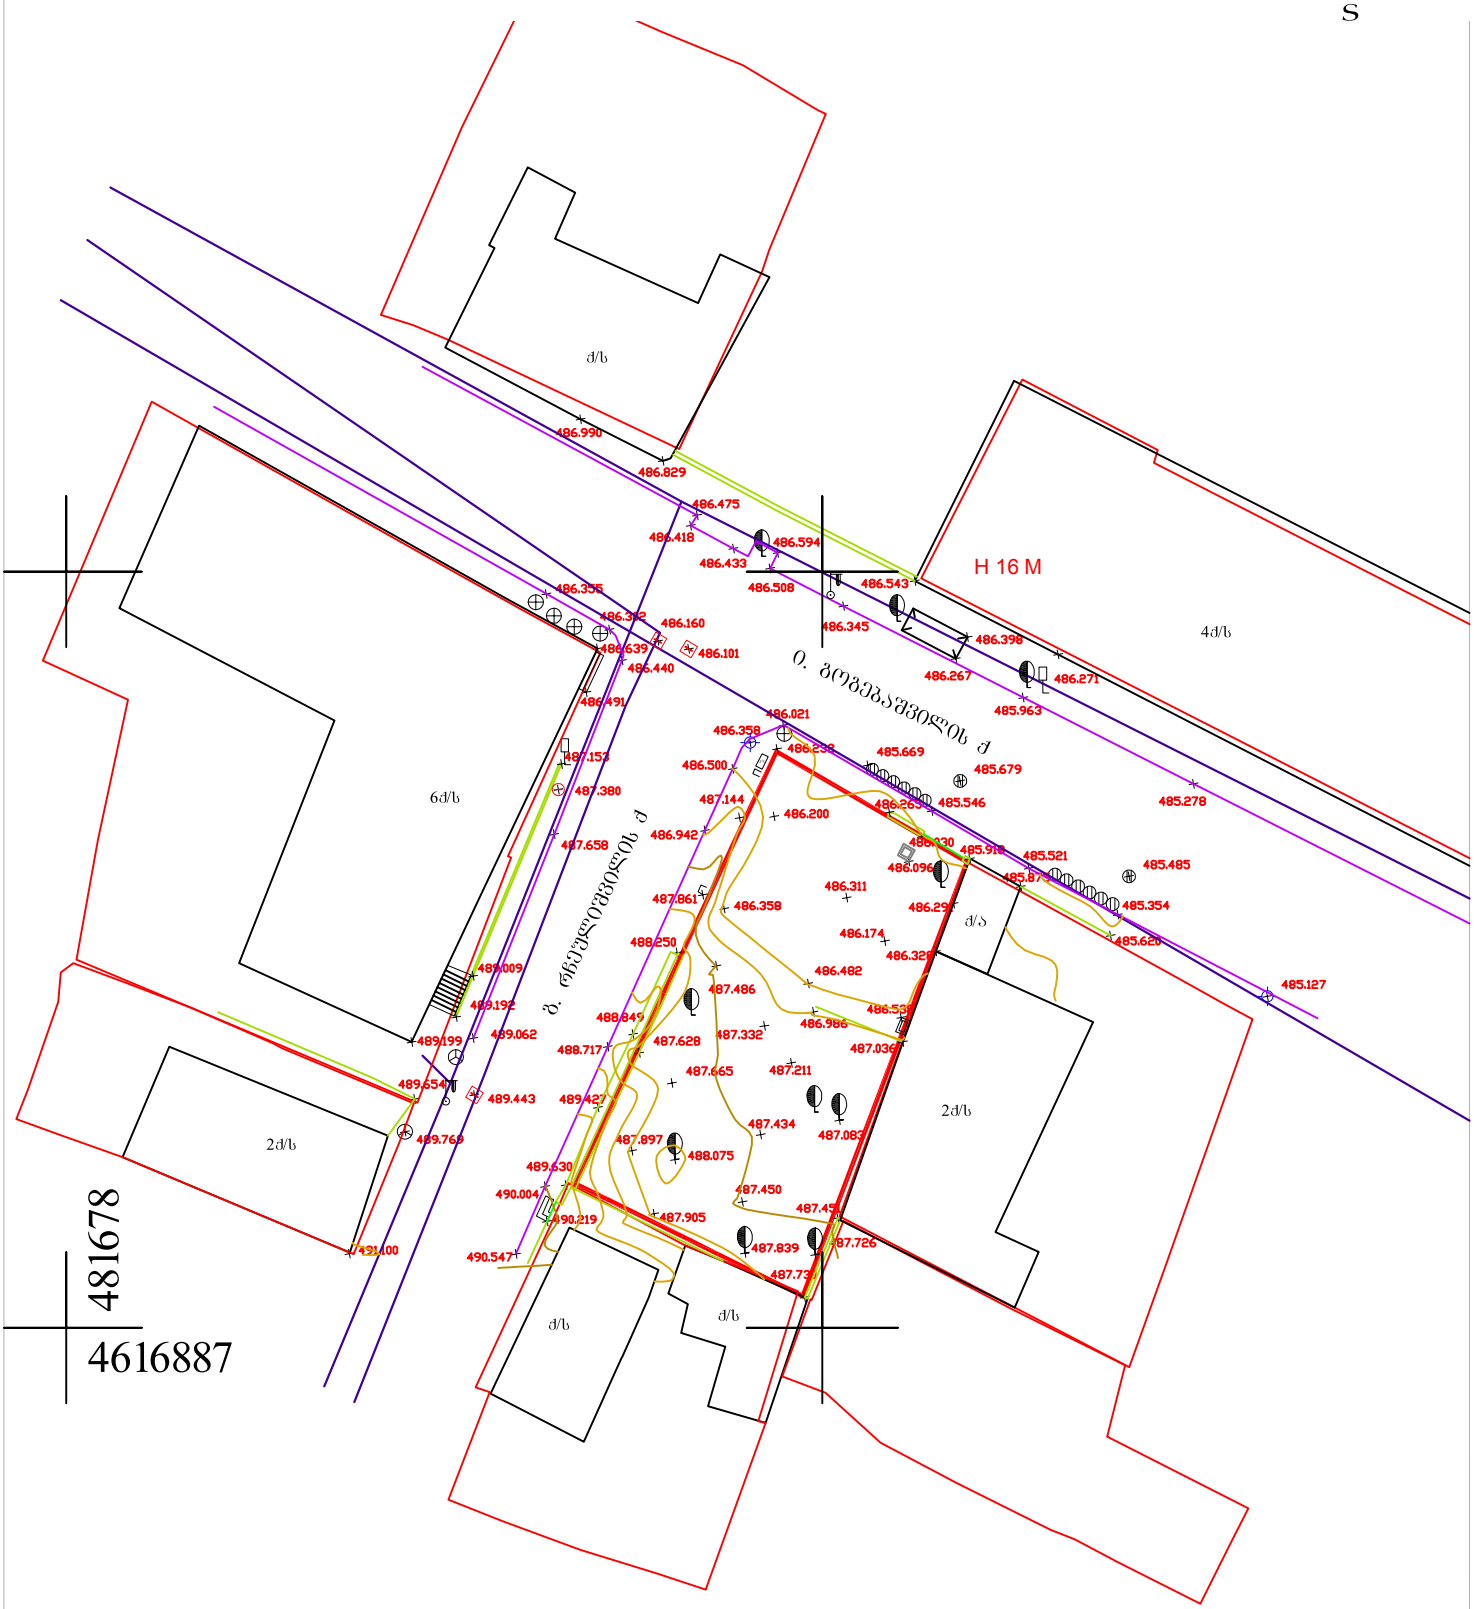

ტოპო-გეოდეზიური ანაზომი					აიროგეოი აღნიშვნები
დამკვეთი		დირექტორი		ნ. შახოვი	
		ამზომველი		ვ. ბერძენიშვილი	
მისამართი	ქ.თბილისი, ბოგებაშვილის ქ №48	დამუშავება		შ. ბერძენიშვილი	
ს/კ 01.15.02.052.009		მასშტაბი 1:500		30.01.2017	

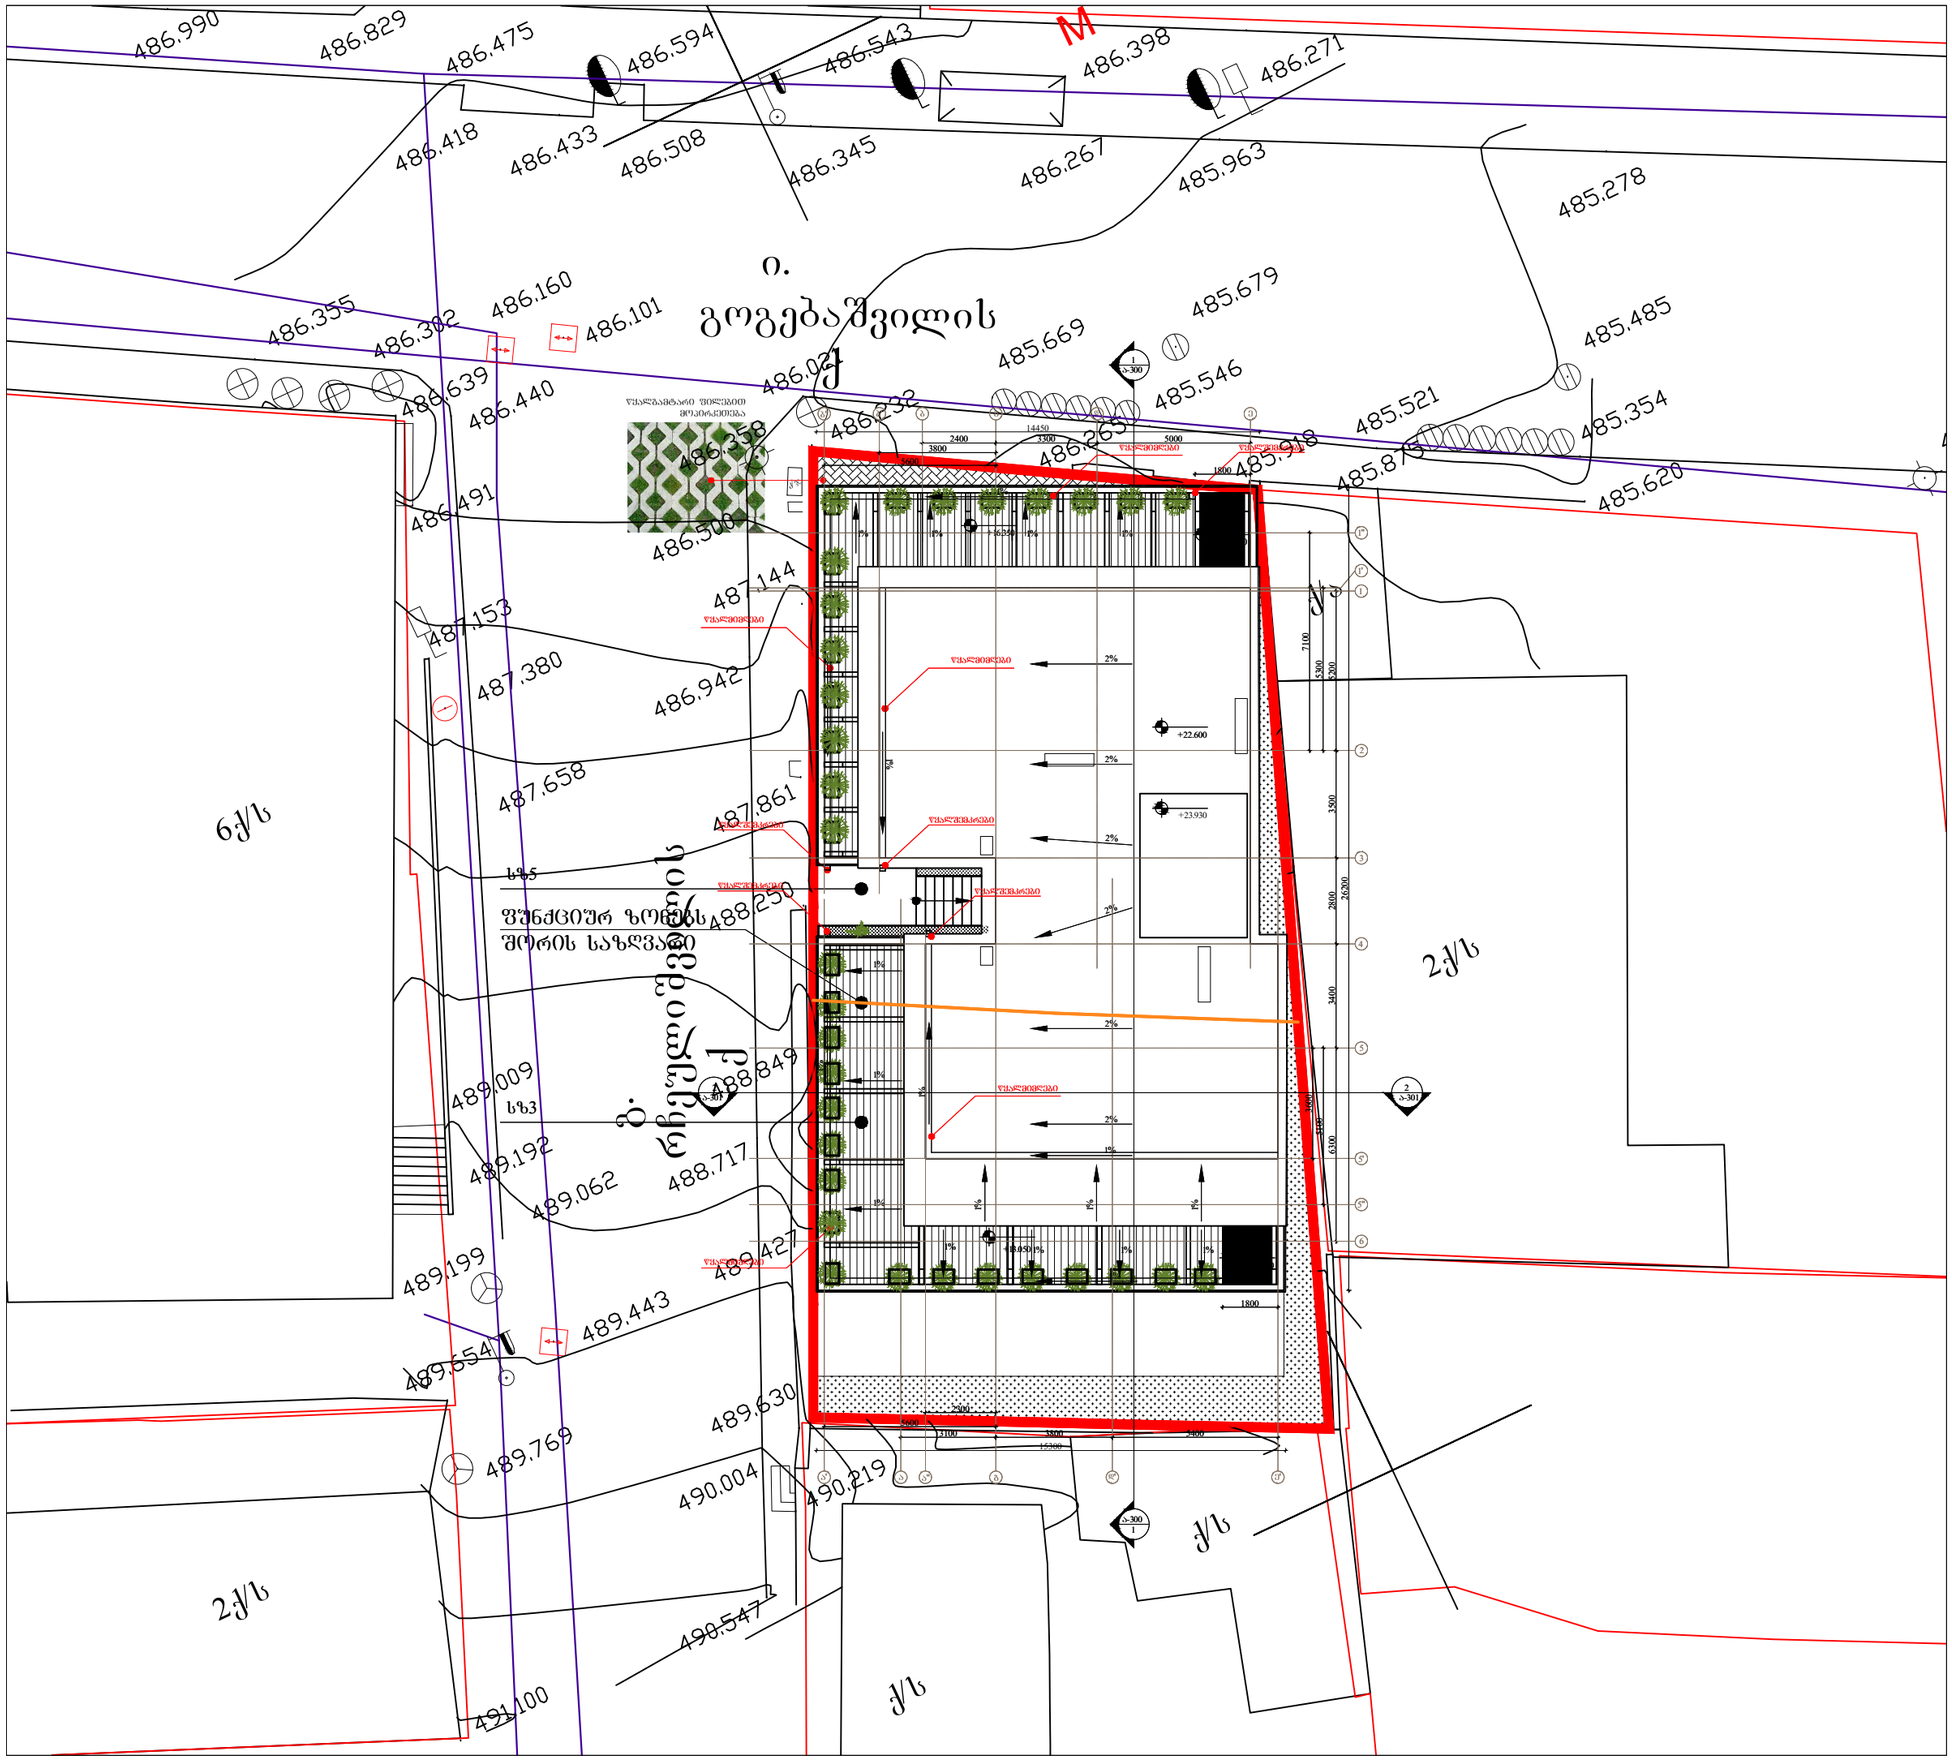

2q/s

q/a

16

M

2q/s

q/s

q/s

g.

რჩეულიშვილის ქ ი. გოგებაშვილის ქ 6ქ/ს კ/ჯ ფუნქციურ ზონებს შორის საზღვარი სზ5 სზ3 წყალგამტარი ფილებით მოპირკეთება წყალმიმღები წყალმიმღები წყალშემკრები 1 ა-300 1 ა-300 2 ა-301 2 ა-301 +13.050 +16.350 1% 2%2% 1% 1% 1% 2%2% 1% 1% 1%1% 1% 2% 2% +22.600 გ დ ე 2345 დ' ე' 2400 5000 3100 3800 5400

5200 3500 2800 3400 6300

26200 3300 g 1' 5'' a'' b'' 1 a b 61''

5300

7100

5100 2300 ა' 5600 ბ' 3800 5600 წყალმიმღები წყალმიმღები წყალშემკრები წყალშემკრები წყალშემკრები 1% 2% წყალმიმღები წყალშემკრები 2% 1% 1% 1% 1% 1% 1% 1%1800 1800 +19.250+15.950 1% 1%1%1% 5'

3600 +23.930

15300 14450

თარიღი ნომერი აღწერა პროექტის ნომერი ფურცელი მასშტაბი ფორმატი თარიღი A3 NAnaxazi პროექტი ფაილის სპეც. DWG Petapi მრავალბინიანი საცხოვრებელი სახლი გოგებაშვილი ქ. # 48 გენგეგმა არქიტექტორი ნ. ჩხაიძე ა-030 1:200 დეტალური პროექტი 21.01.2019