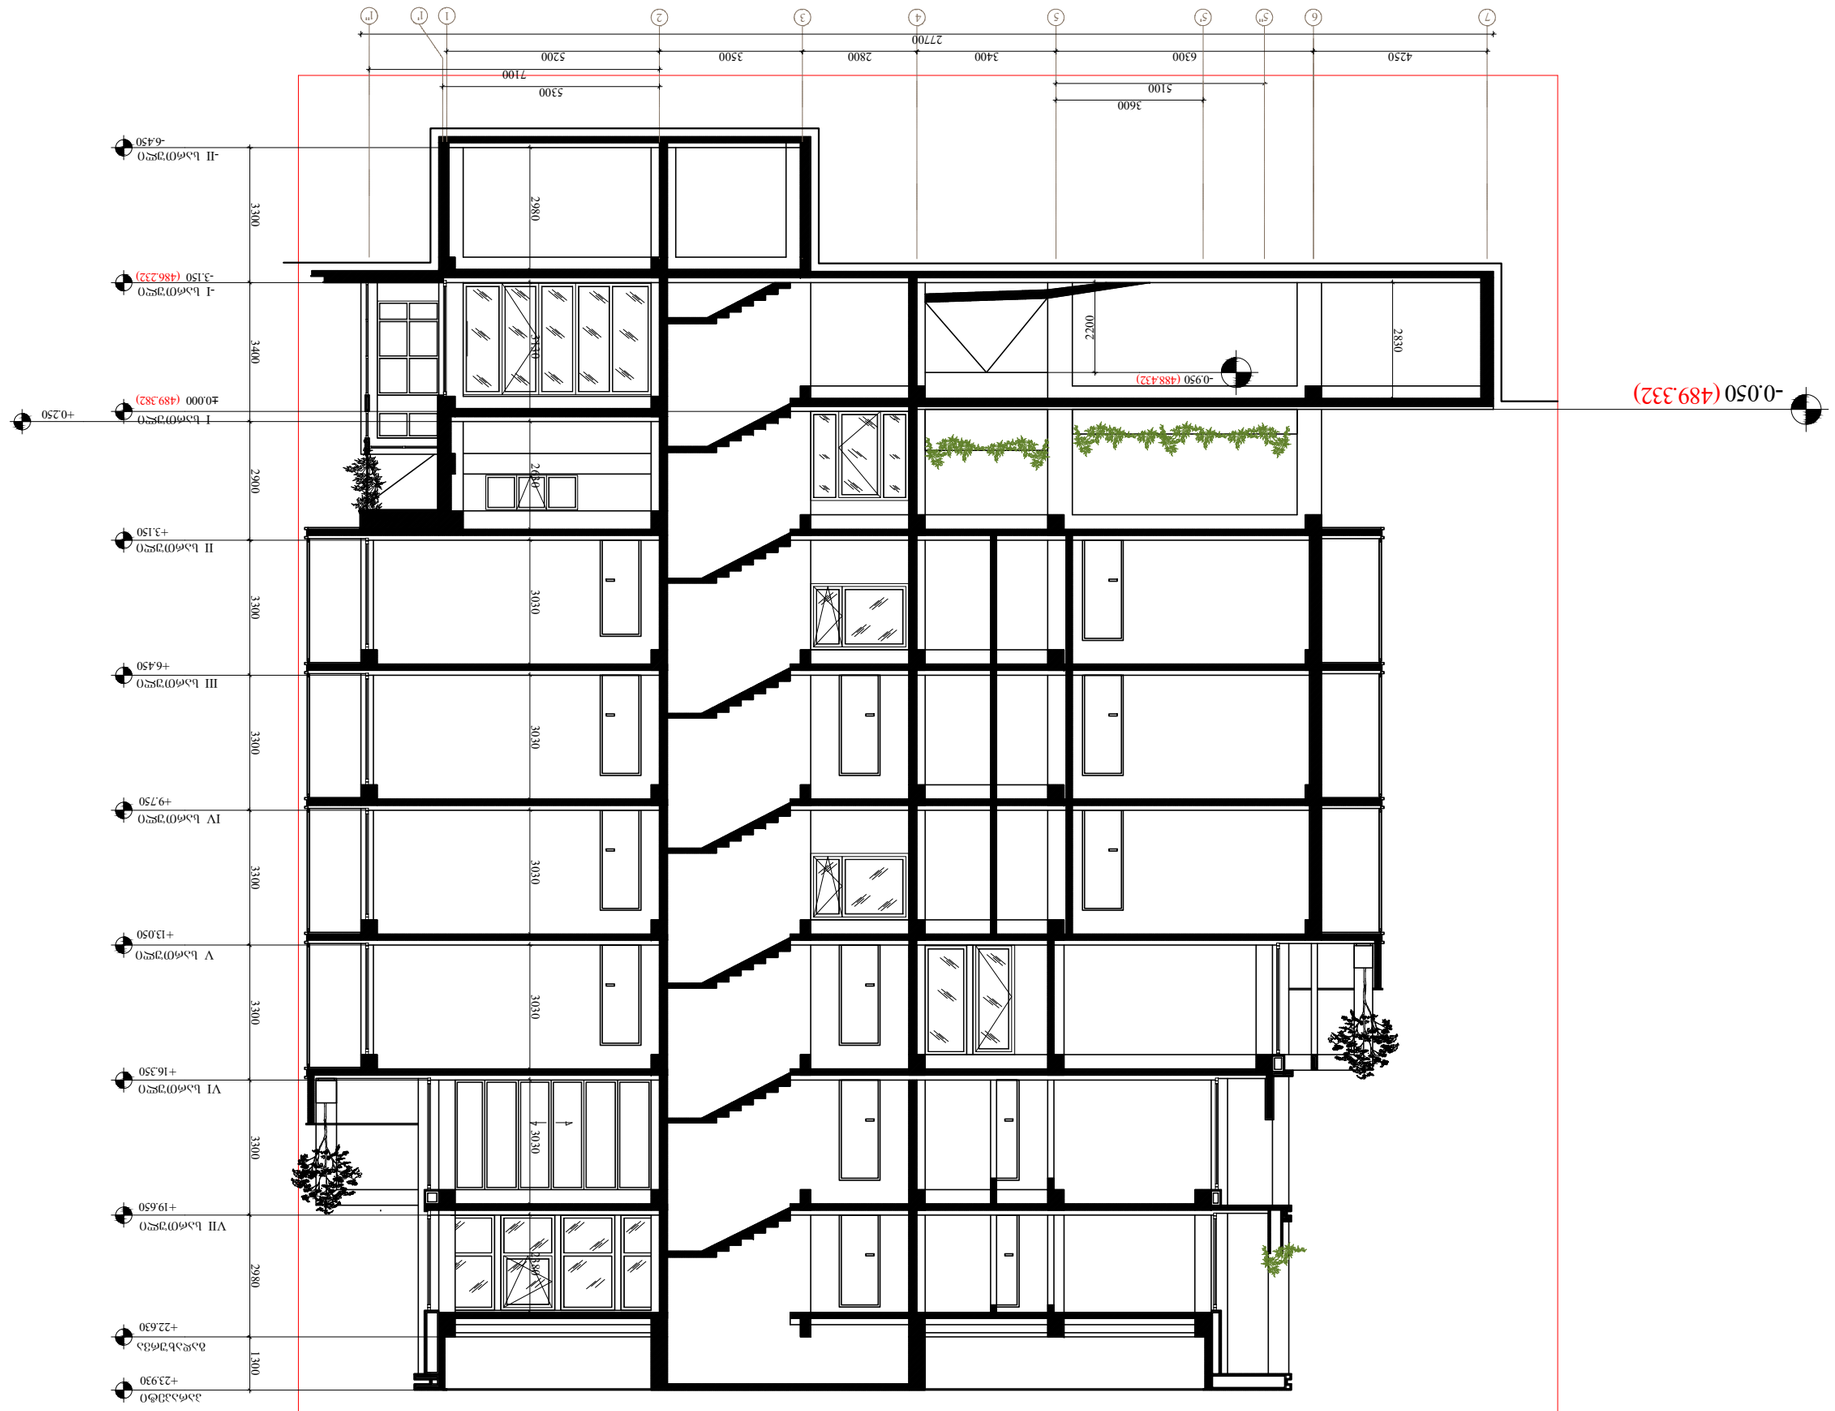

-0.050 (489.332) -3.150 (486.232) +3.150 +6.450 +9.750 +13.050 +16.350 +19.650 +22.630 II სართული -I სართული III სართული IV სართული V სართული VI სართული VII სართული გადახურვა +23.930 პარაპეტი

3030 3030 3030 3030 2380

3300 3300 3300 3300 3300 2980 1300

2200 -0.950 (488.432) I სართული ±0.000 (489.382) +0.250 -6.450 -II სართული

2630 3130 2980

2830 7 5 4 3 2 1 3400 2800 3500 5200 27700 4250 5100 6 5'' 1' 1'' 5300 7100 6300

3300 3400 2900 5' 3600
3030 თარიღი ნომერი აღწერა პროექტის ნომერი ფურცელი მასშტაბი ფორმატი თარიღი A3 NAnaxazi პროექტი ფაილის სპეც. DWG Petapi მრავალბინიანი საცხოვრებელი სახლი გოგებაშვილი ქ. # 48 ჭრილი 1-1 არქიტექტორი ნ. ჩხაიძე ა-300 1:150 დეტალური პროექტი 21.01.2019

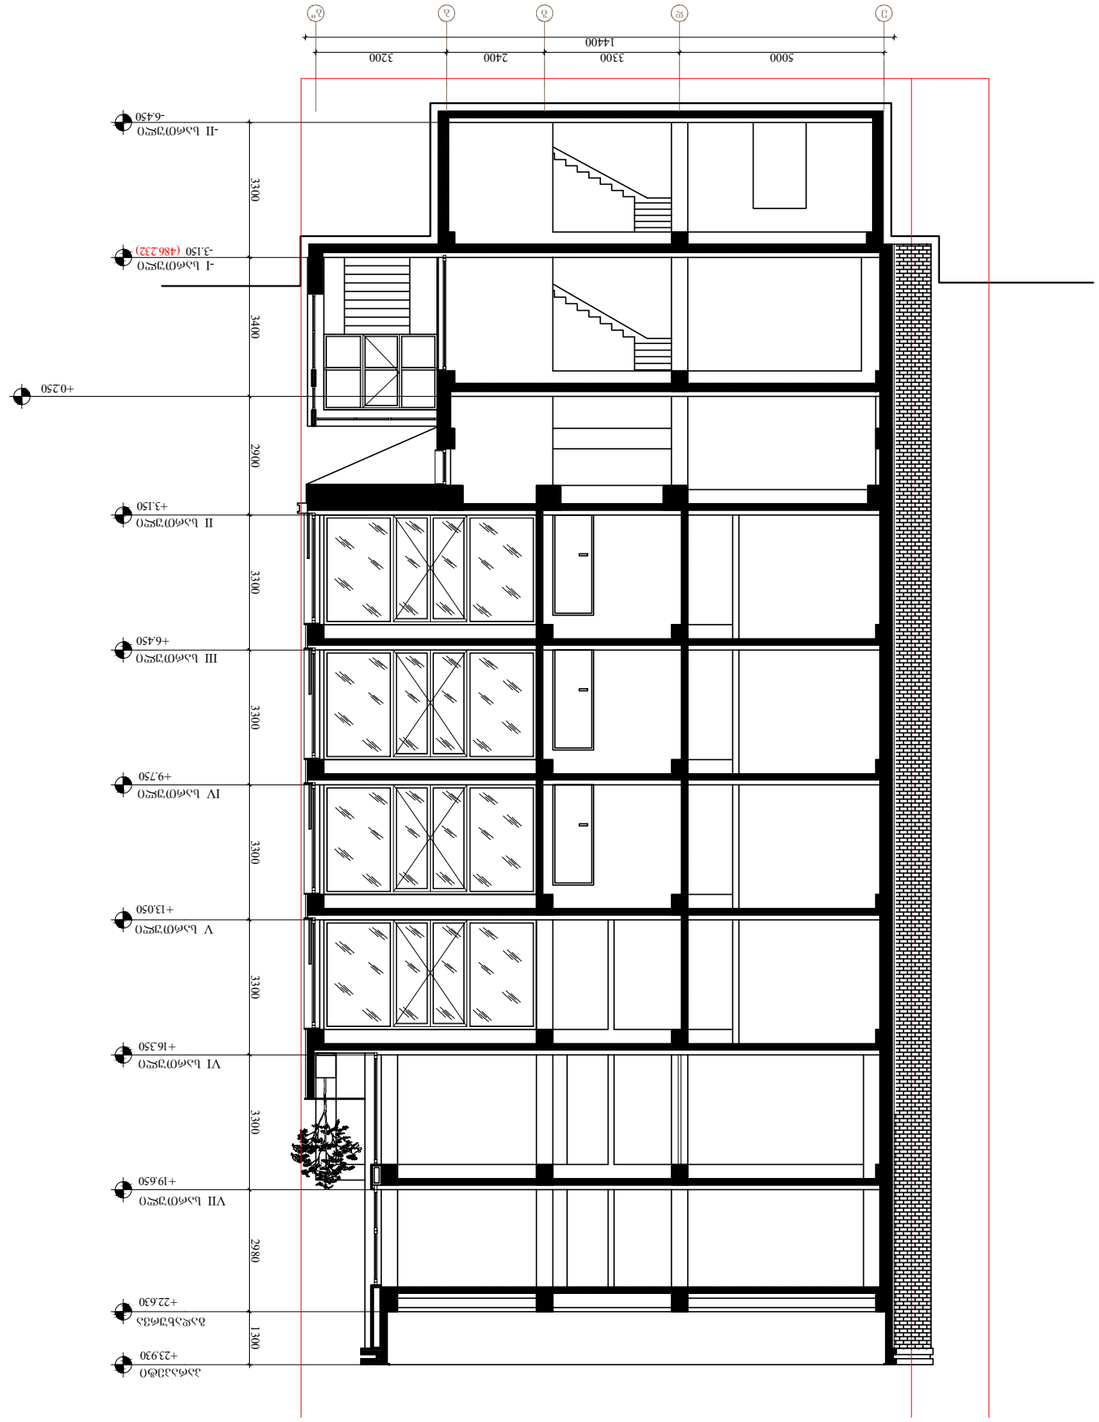

ბ 3300 ე დ გ 14400 5000 2400 ბ'' 3200 -3.150 (486.232) +3.150 +6.450 +9.750 +13.050 +16.350 +19.650 +22.630 II სართული -I სართული III სართული IV სართული V სართული VI სართული VII სართული გადახურვა +23.930 პარაპეტი

3300 3300 3300 3300 3300 2980 1300 +0.250 -6.450 -II სართული

3300 3400 2900 თარიღი ნომერი აღწერა პროექტის ნომერი ფურცელი მასშტაბი ფორმატი თარიღი A3 NAnaxazi პროექტი ფაილის სპეც. DWG Petapi მრავალბინიანი საცხოვრებელი სახლი გოგებაშვილი ქ. # 48 ჭრილი 2-2 არქიტექტორი ნ. ჩხაიძე ა-301 1:150 დეტალური პროექტი 21.01.2019

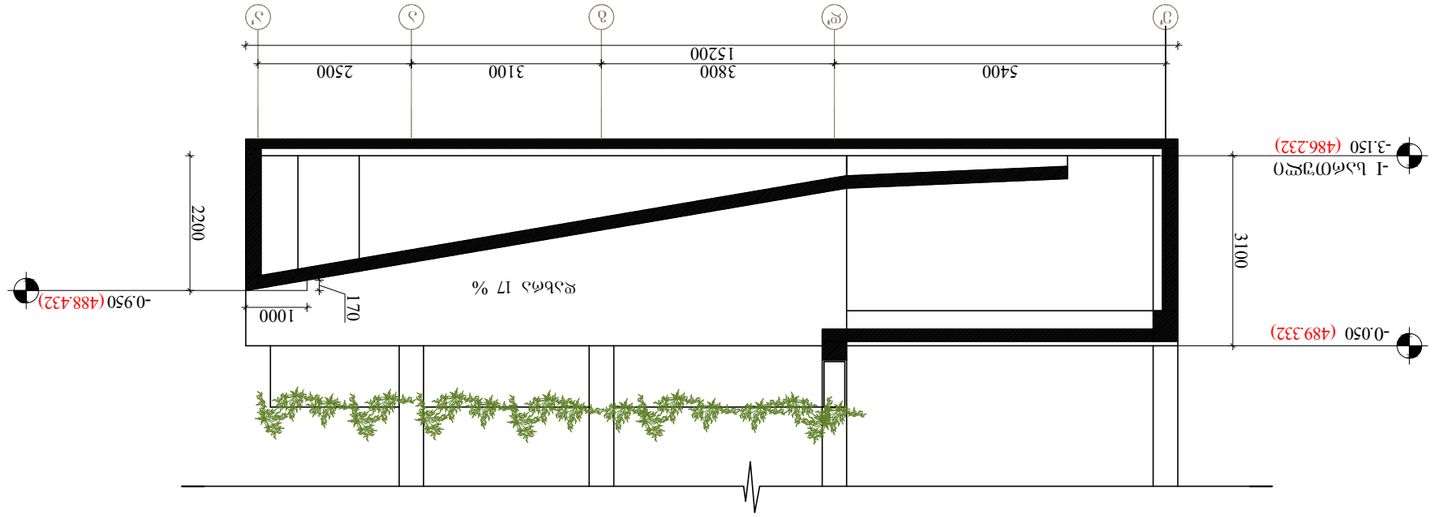

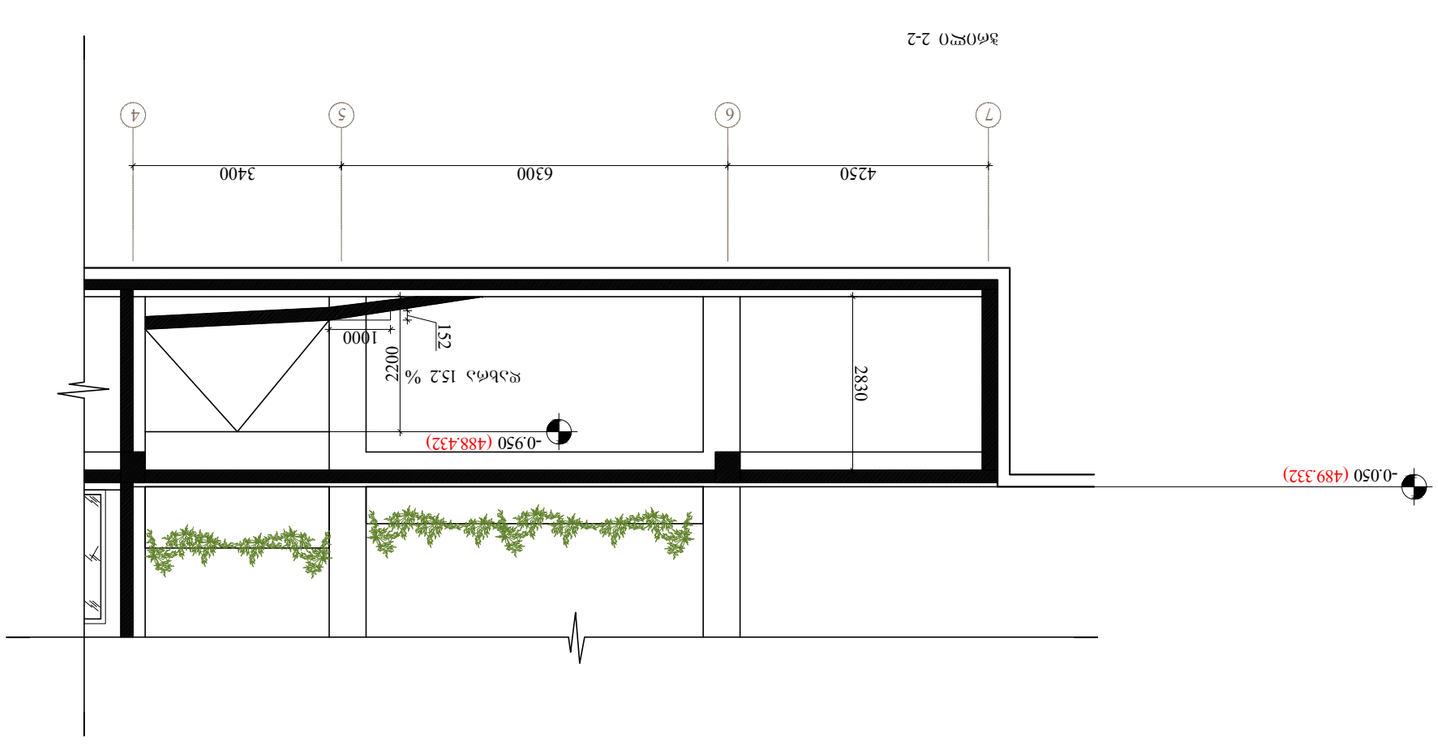

-0.950 (488.432) -3.150 (486.232) -I სართული 1000

170

2200 დახრა 17 % ე' დ' გ ა ა' 5400 3800 3100 2500 15200 -0.050 (489.332)

3100 -0.050 (489.332)

2200 -0.950 (488.432)

2830 7 5 4 4250 3400 6 6300
1521000 დახრა 15.2 % ჭრილი 3-3 ჭრილი 2-2 თარიღი ნომერი აღწერა პროექტის ნომერი ფურცელი მასშტაბი ფორმატი თარიღი A3 NAnaxazi პროექტი ფაილის სპეც. DWG Petapi მრავალბინიანი საცხოვრებელი სახლი გოგებაშვილი ქ. # 48 სამანქანო პანდუსის არქიტექტორი ნ. ჩხაიძე ა-302 1:100 დეტალური პროექტი 21.01.2019 ჭრილი 2-2 და ჭრილი 3-3