
სამსახურის უფროსი

საქართველო
ქ.თბილისის მერია
სსიპ. ქ. თბილისის არქიტექტურის სამსახური

სიტუაციური გეგმა



განყოფილ. უფროსი		
მთავარი სპეც.ტი		

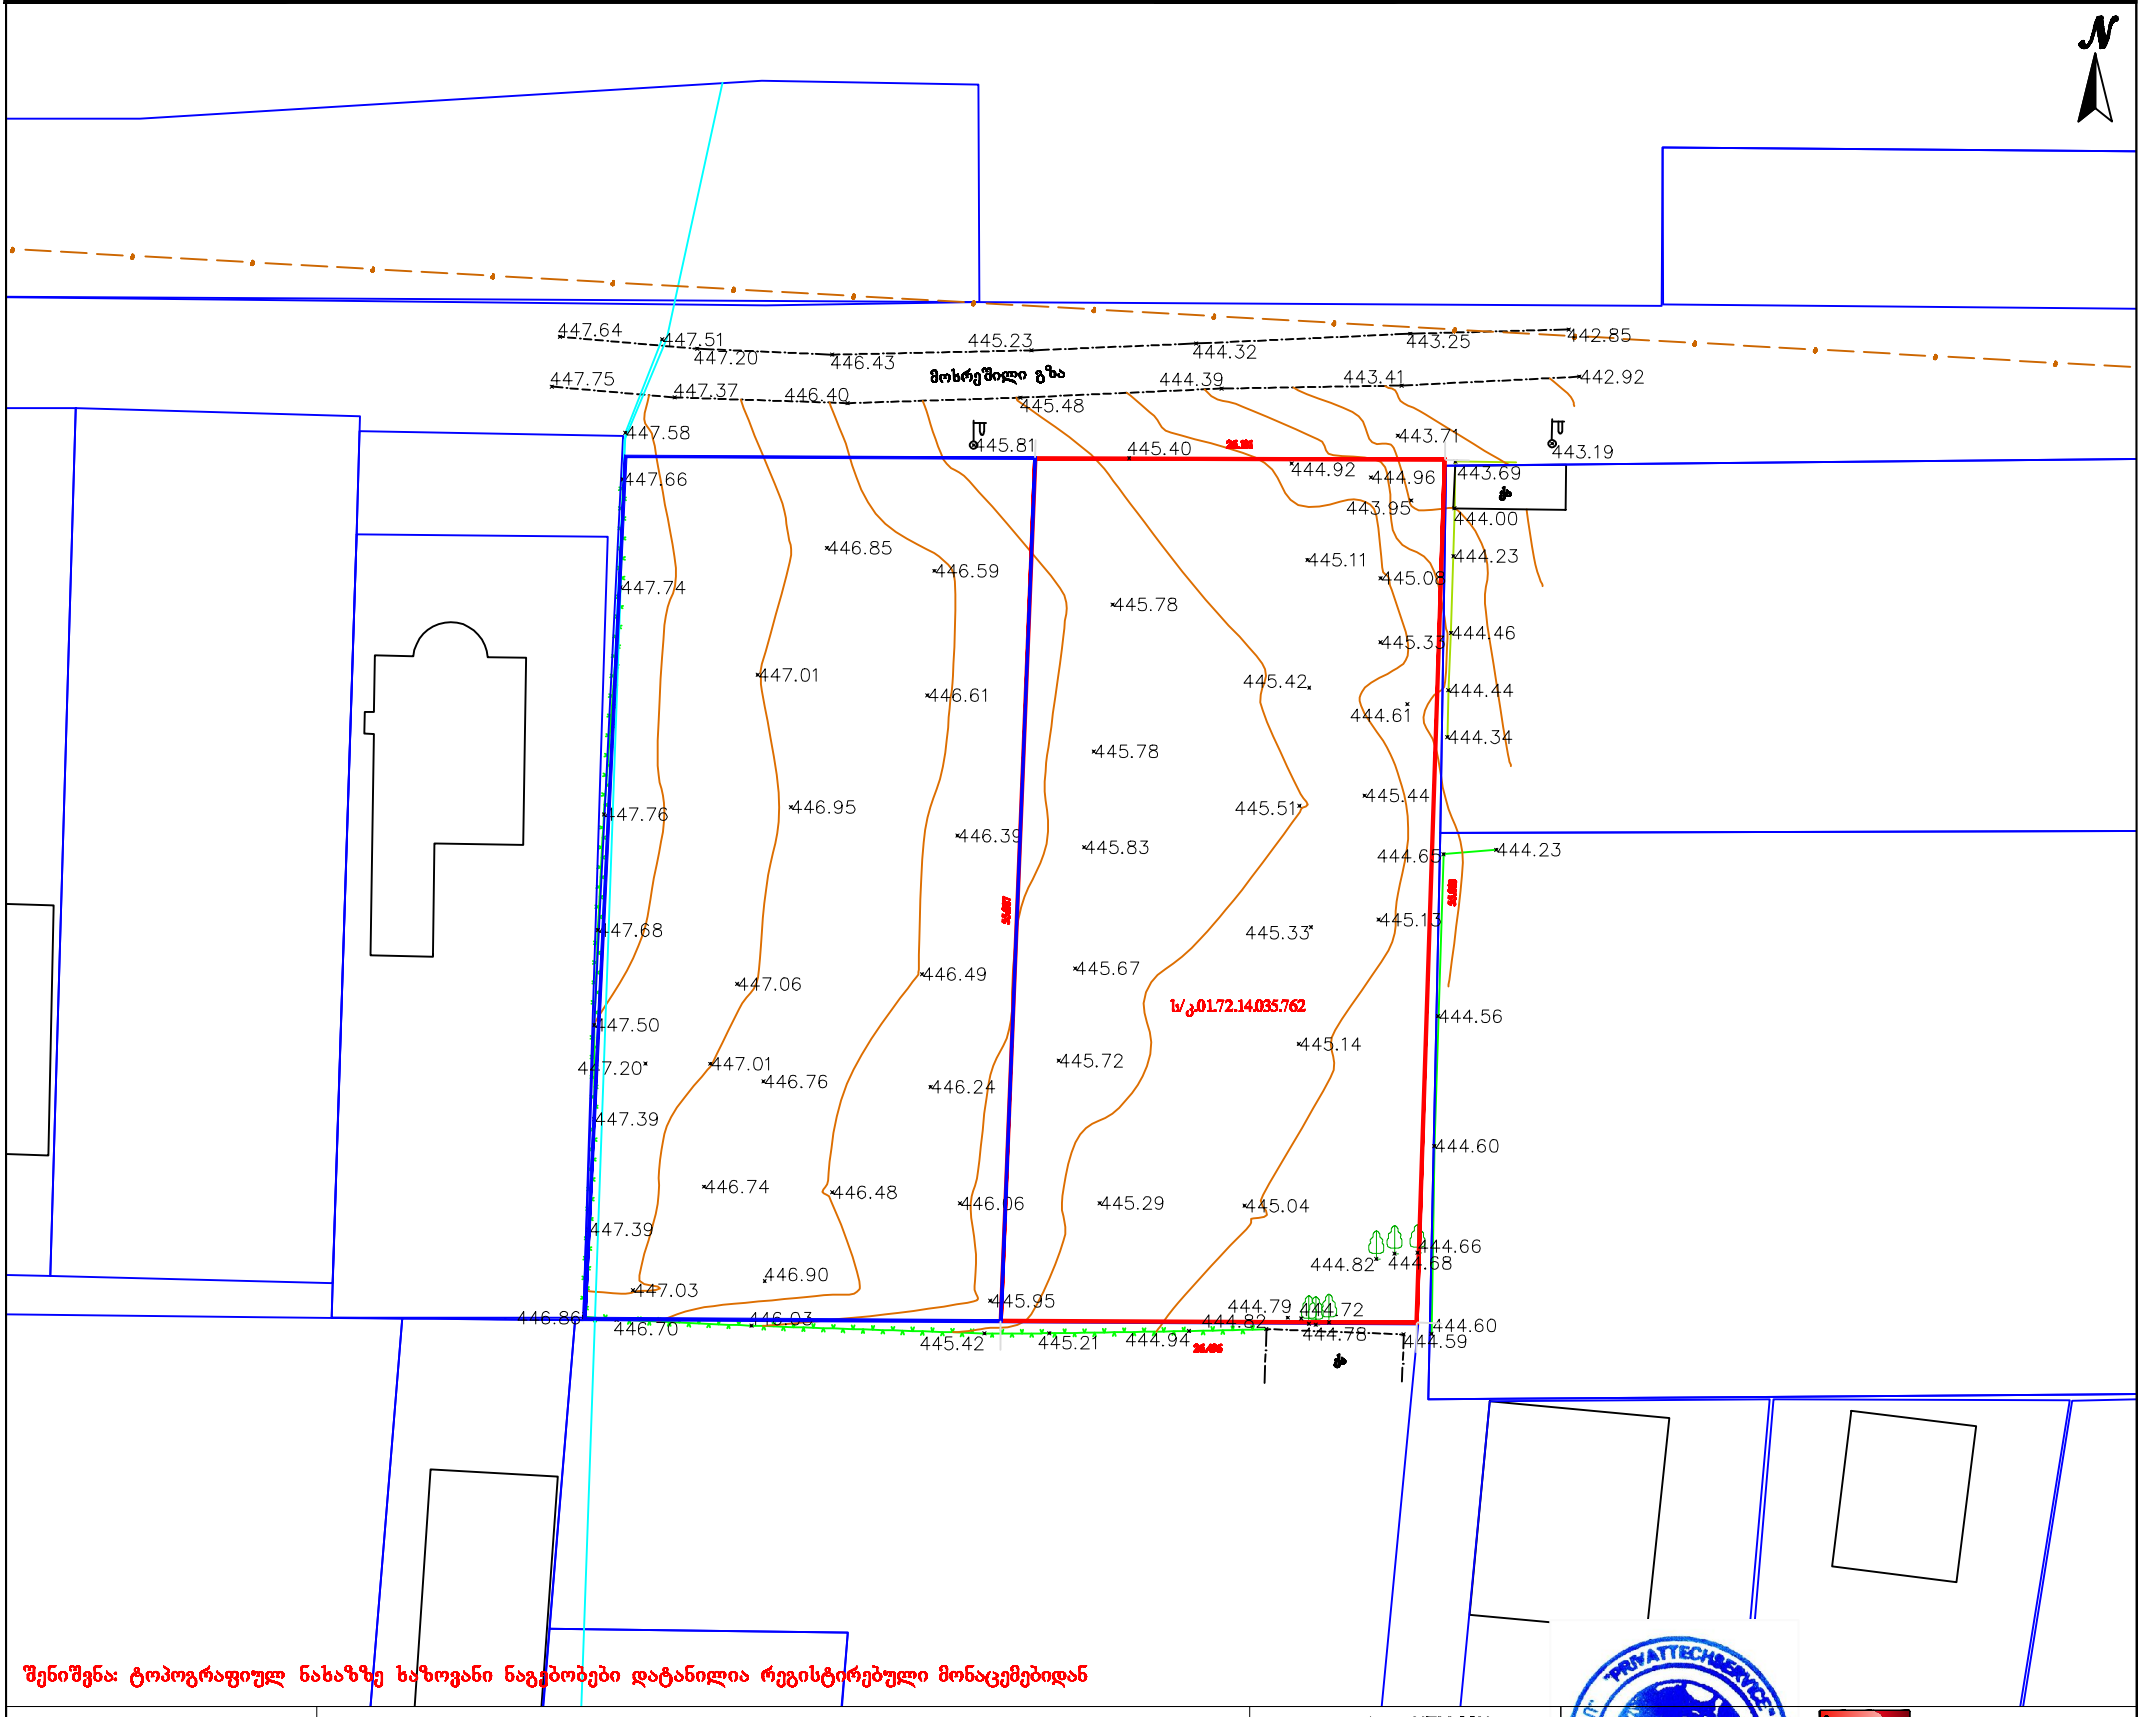

შენიშვნა: ტოპოგრაფიულ ნახაზზე ხაზოვანი ნაგებობები დატანილია რეგისტრირებული მონაცემებიდან

პირობითი აღნიშვნები	შენიშვნა: მიწის სამუშაოები შეათანხმეთ შესაბამის კომუნიკაციის წარმომადგენლებთან			პროექცია UTM 38N საკოორდინატო სისტემა WGS 84	
მიწისქვეშა კომუნიკაციები	ნაკეთის საზღვარი	ბუჩქი	ცოცხალი ღობე	ღობე	
	შენობა	გაზონი	ხეების რიგი	ბორდიური	
კანალიზაცია	არკა	სამეთვალყურეო ჭები	ტრანსფორმატორი	ბეტონი	
დენის კაბელი	ფარდული	ბეგლი	რადიო ან ტელე ანძა	კიდელი	
	კიბე	შადრევანი	ლამპიონები	საყრდენი კედელი	
გაზის მილი	ფოთლოვანი ხე	ონკანი	ელექტრო ბოძი	ბილიკი	
წყლის მილი	წიწვოვანი ხე	წყაროს ან ჭა	რკინიგზა	გზის კონტური	
კავშირგაბმულობა	ხეხილის ხე	ბენზინგასამართი სადგური	იზოჰიფსი	ფლატე	
	პალმა	მაღალი ძაბვის გადამცემი	მთავარი იზოჰიფსი	წყლის კონტური	

შპს "პრივატტექსერვისი"
Ltd "PRIVATTEKSERVISI"
ს/კ ... საქართველო, საბადურის ქუჩა №1
მობ: +995 514-44-11-41
მობ: +995 557-51-51-15

დირექტორი		ზ. წოკლაური
კომპ. უზრუნველყოფა		მ. ცინცაძე
აზომა		ლ. ჩიტაიშვილი
მისამართი	ქალაქი თბილისი, სოფელი დიღომი. ს/კ01.72.14.035.762	
	მაშტაბი 1:500	21.05.2018