პირველი სართულის გეგმა 0,0 ნიშნულზე მ. 1:100

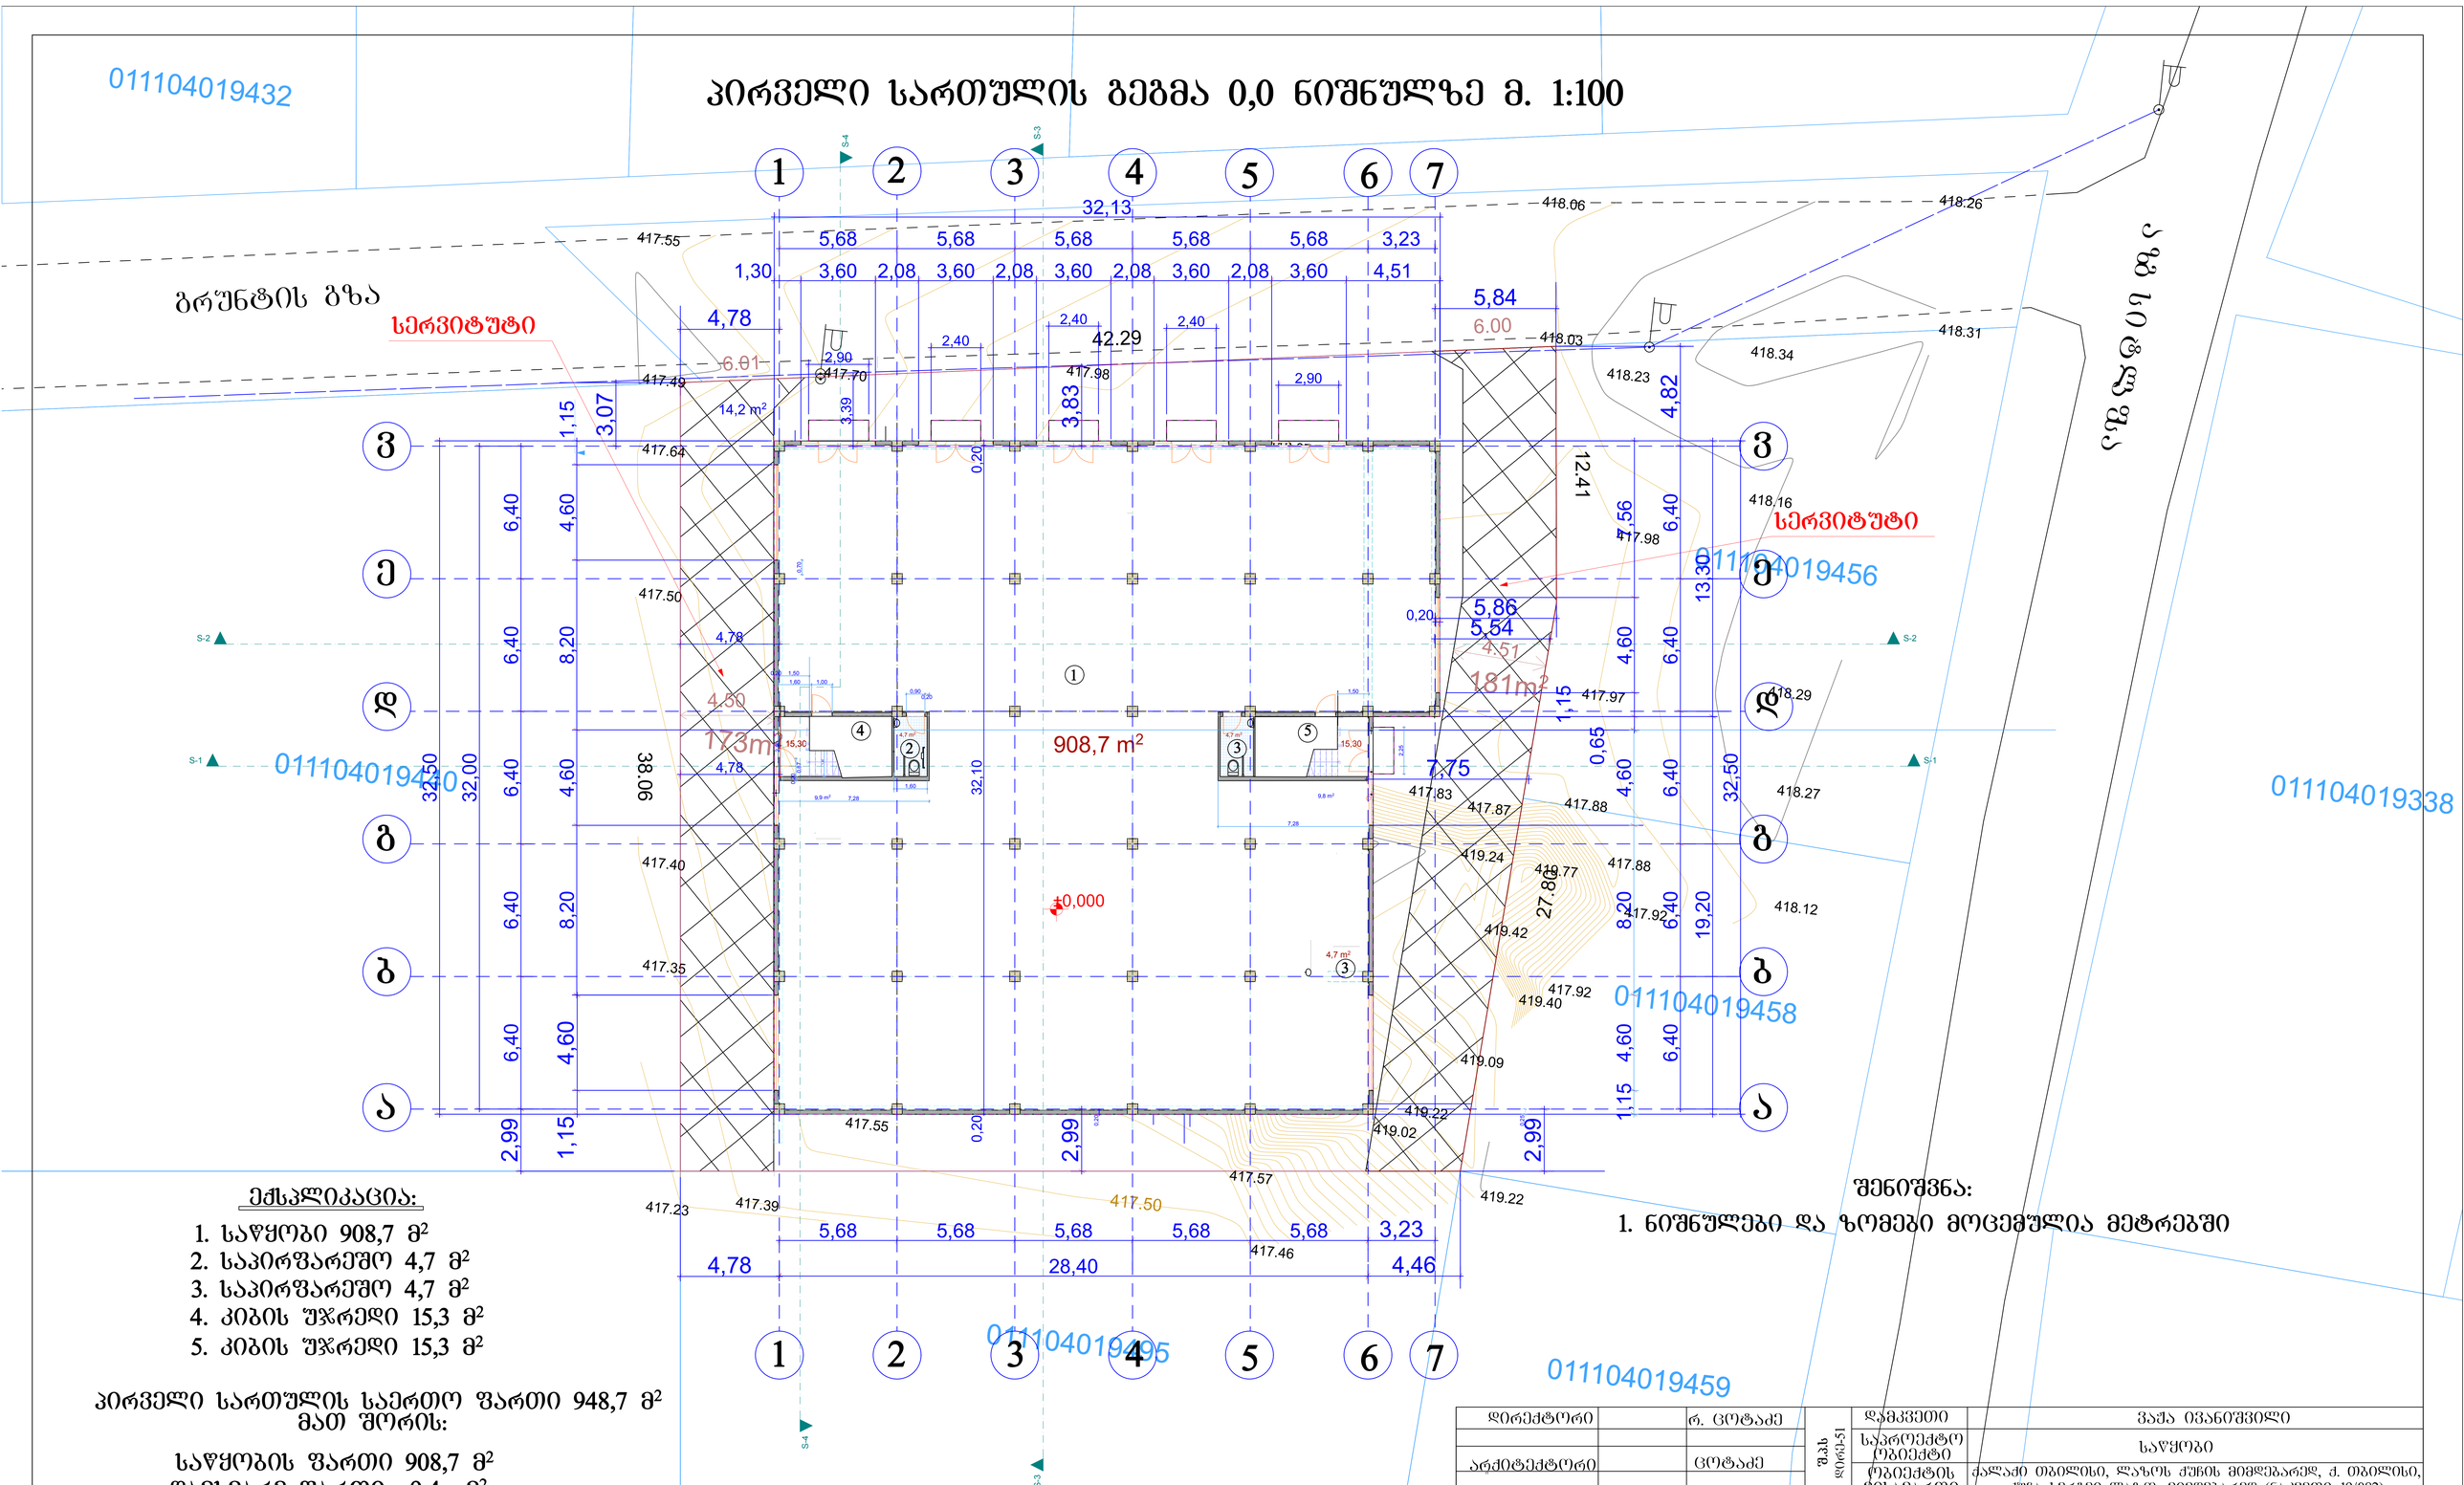

ექსპლიკაცია:

1. საწყობი 908,7 მ²
2. საპირფარეშო 4,7 მ²
3. საპირფარეშო 4,7 მ²
4. კიბის უჯრედი 15,3 მ²
5. კიბის უჯრედი 15,3 მ²

პირველი სართულის საერთო ფართი 948,7 მ²
მათ შორის:

საწყობის ფართი 908,7 მ²
დამხმარე ფართი 9,4 მ²
კიბის უჯრედის ფართი 30,6 მ²

შენიშვნა:

1. ნიშნულები და ზომები მოცემულია მეტრებში

დირექტორი		რ. ცოტაძე	შ.პ.ს. დირ-51	დამკვეთი	ვაჟა ივანიშვილი
				საპროექტო ობიექტი	საწყობი
არქიტექტორი		ცოტაძე		ობიექტის მისამართი	ალაკი თბილისი, ლახოს ქუჩის მიმდებარედ, ქ. თბილისი, ქუჩა სერგეი ლახო, მიმდებარედ (ნაკვეთი 19/082)
			ნაწილი: არქიტექტურული		თარიღი- 27.01.2019
			პირველი სართულის გეგმა	ლიტ. ტ.მ	ფურც. რაოდ. მასშტ. 1:100

მეორე სართულის გეგმა 5,0 ნიშნულზე მ. 1:100

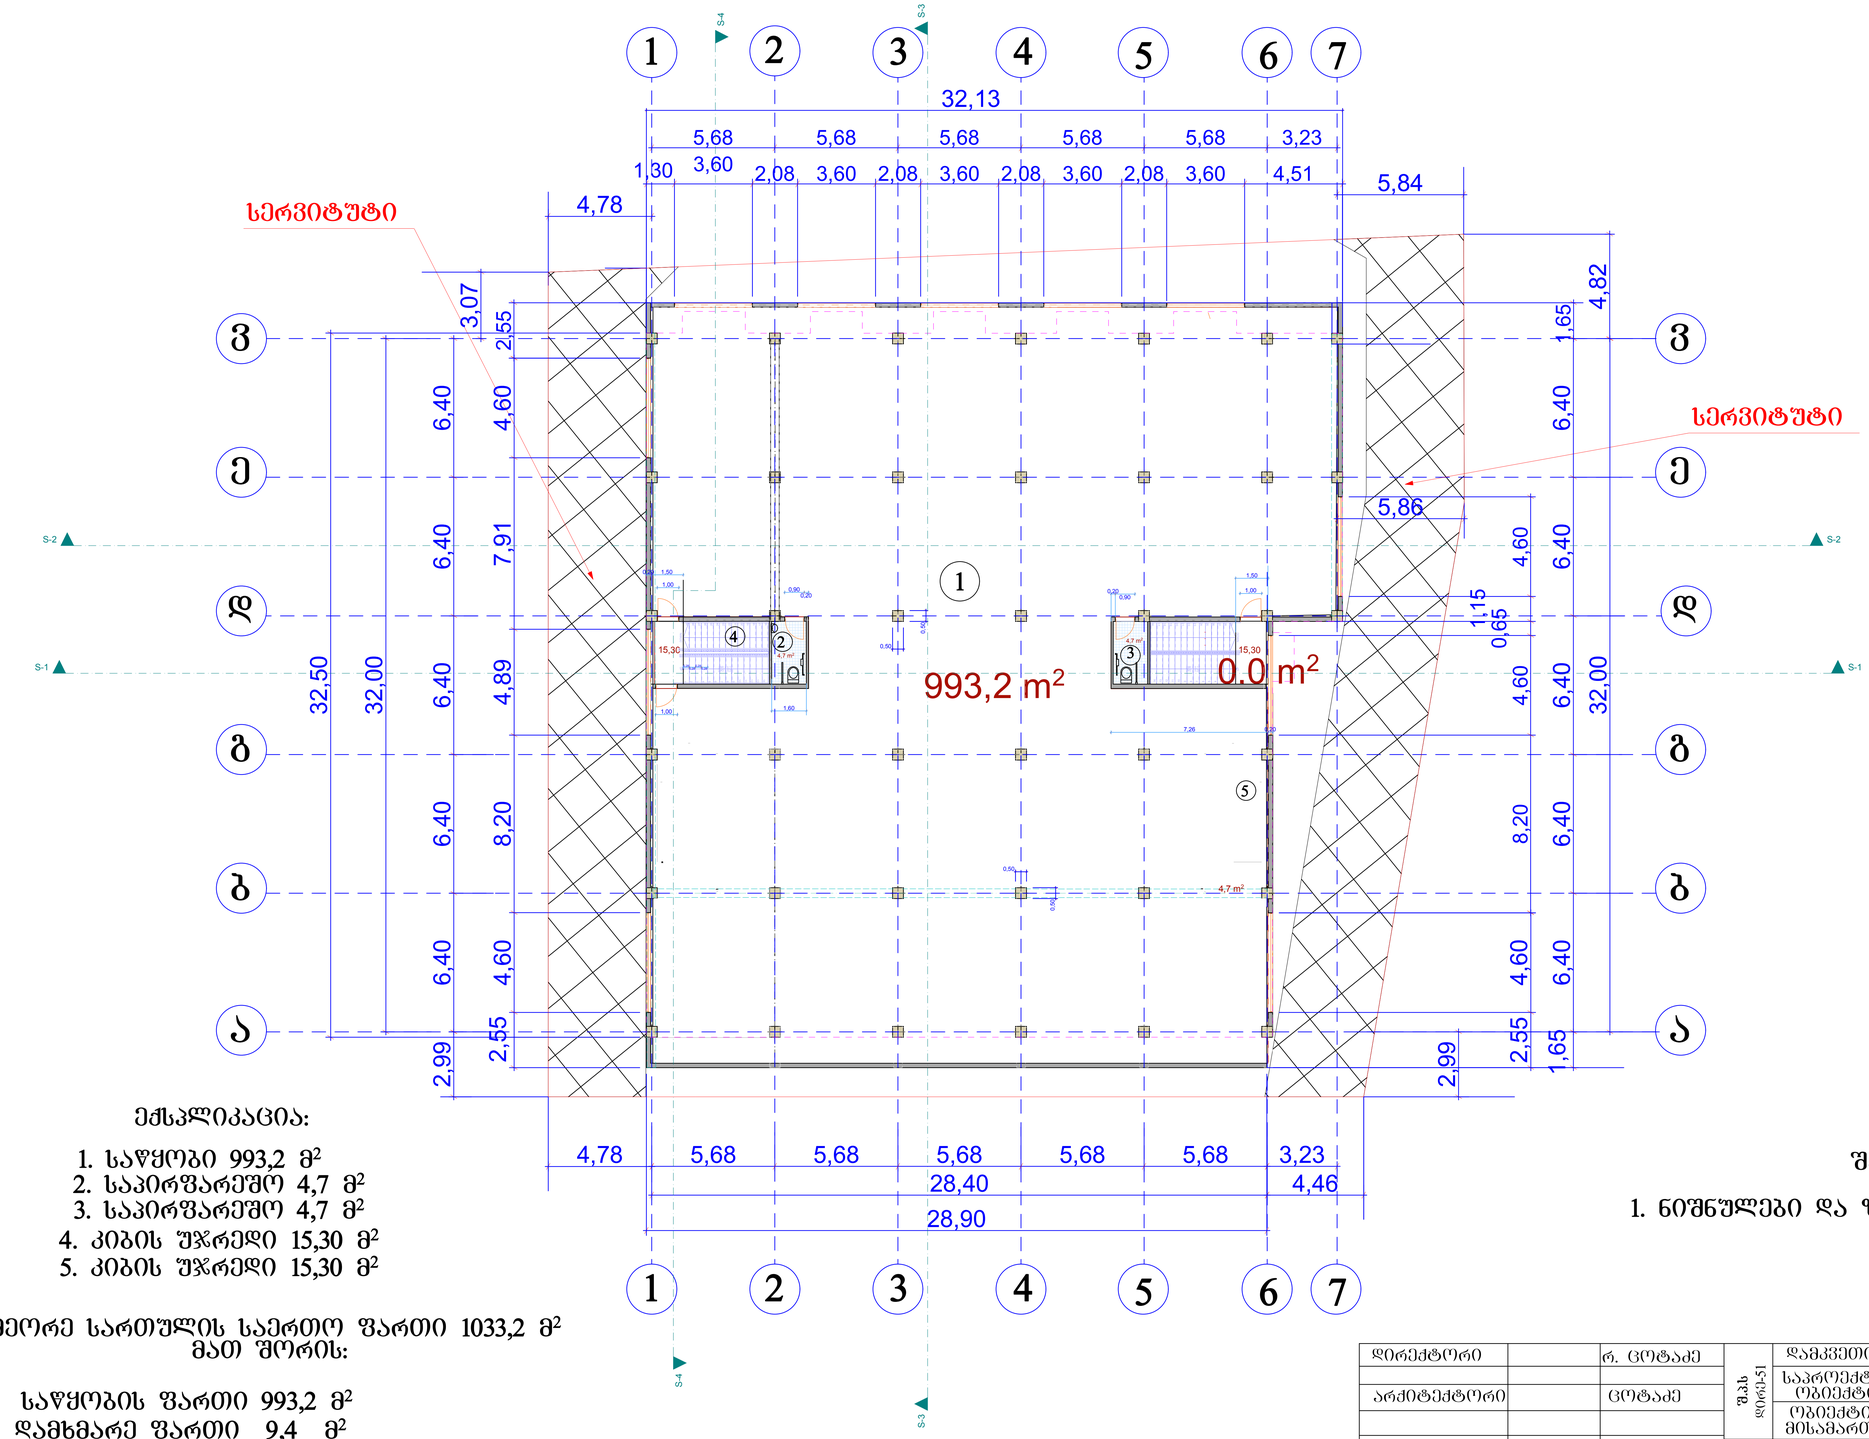

ექსპლიკაცია:

1. საწყობი 993,2 მ²
2. საპირფარეშო 4,7 მ²
3. საპირფარეშო 4,7 მ²
4. კიბის უჯრედი 15,30 მ²
5. კიბის უჯრედი 15,30 მ²

მეორე სართულის საერთო ფართი 1033,2 მ²
მათ შორის:

საწყობის ფართი 993,2 მ²
დამხმარე ფართი 9,4 მ²
კიბის უჯრედის ფართი 30,6 მ²

შენიშვნა:

1. ნიშნულები და ზომები მოცემულია მეტრებში

დირექტორი		რ. ცოტაძე	შპს დირ-51	დამკვეთი	ვაჟა ივანიშვილი
				საპროექტო ობიექტი	საწყობი
არქიტექტორი		ცოტაძე		ობიექტის მისამართი	ქალაქი თბილისი, ლახოს ქუჩის მიმდებარედ, ქ. თბილისი, ქუჩა სერგეი ლახო, მიმდებარედ (ნაკვეთი 19/082)
				ნაწილი: არქიტექტურული	თარიღი- 27.01.2019
				მეორე სართულის გეგმა	ლიტ. ტ.მ / ფურც. / რაოდ. / მასშტ. 1:100

სახურავის გეგმა მ. 1:100

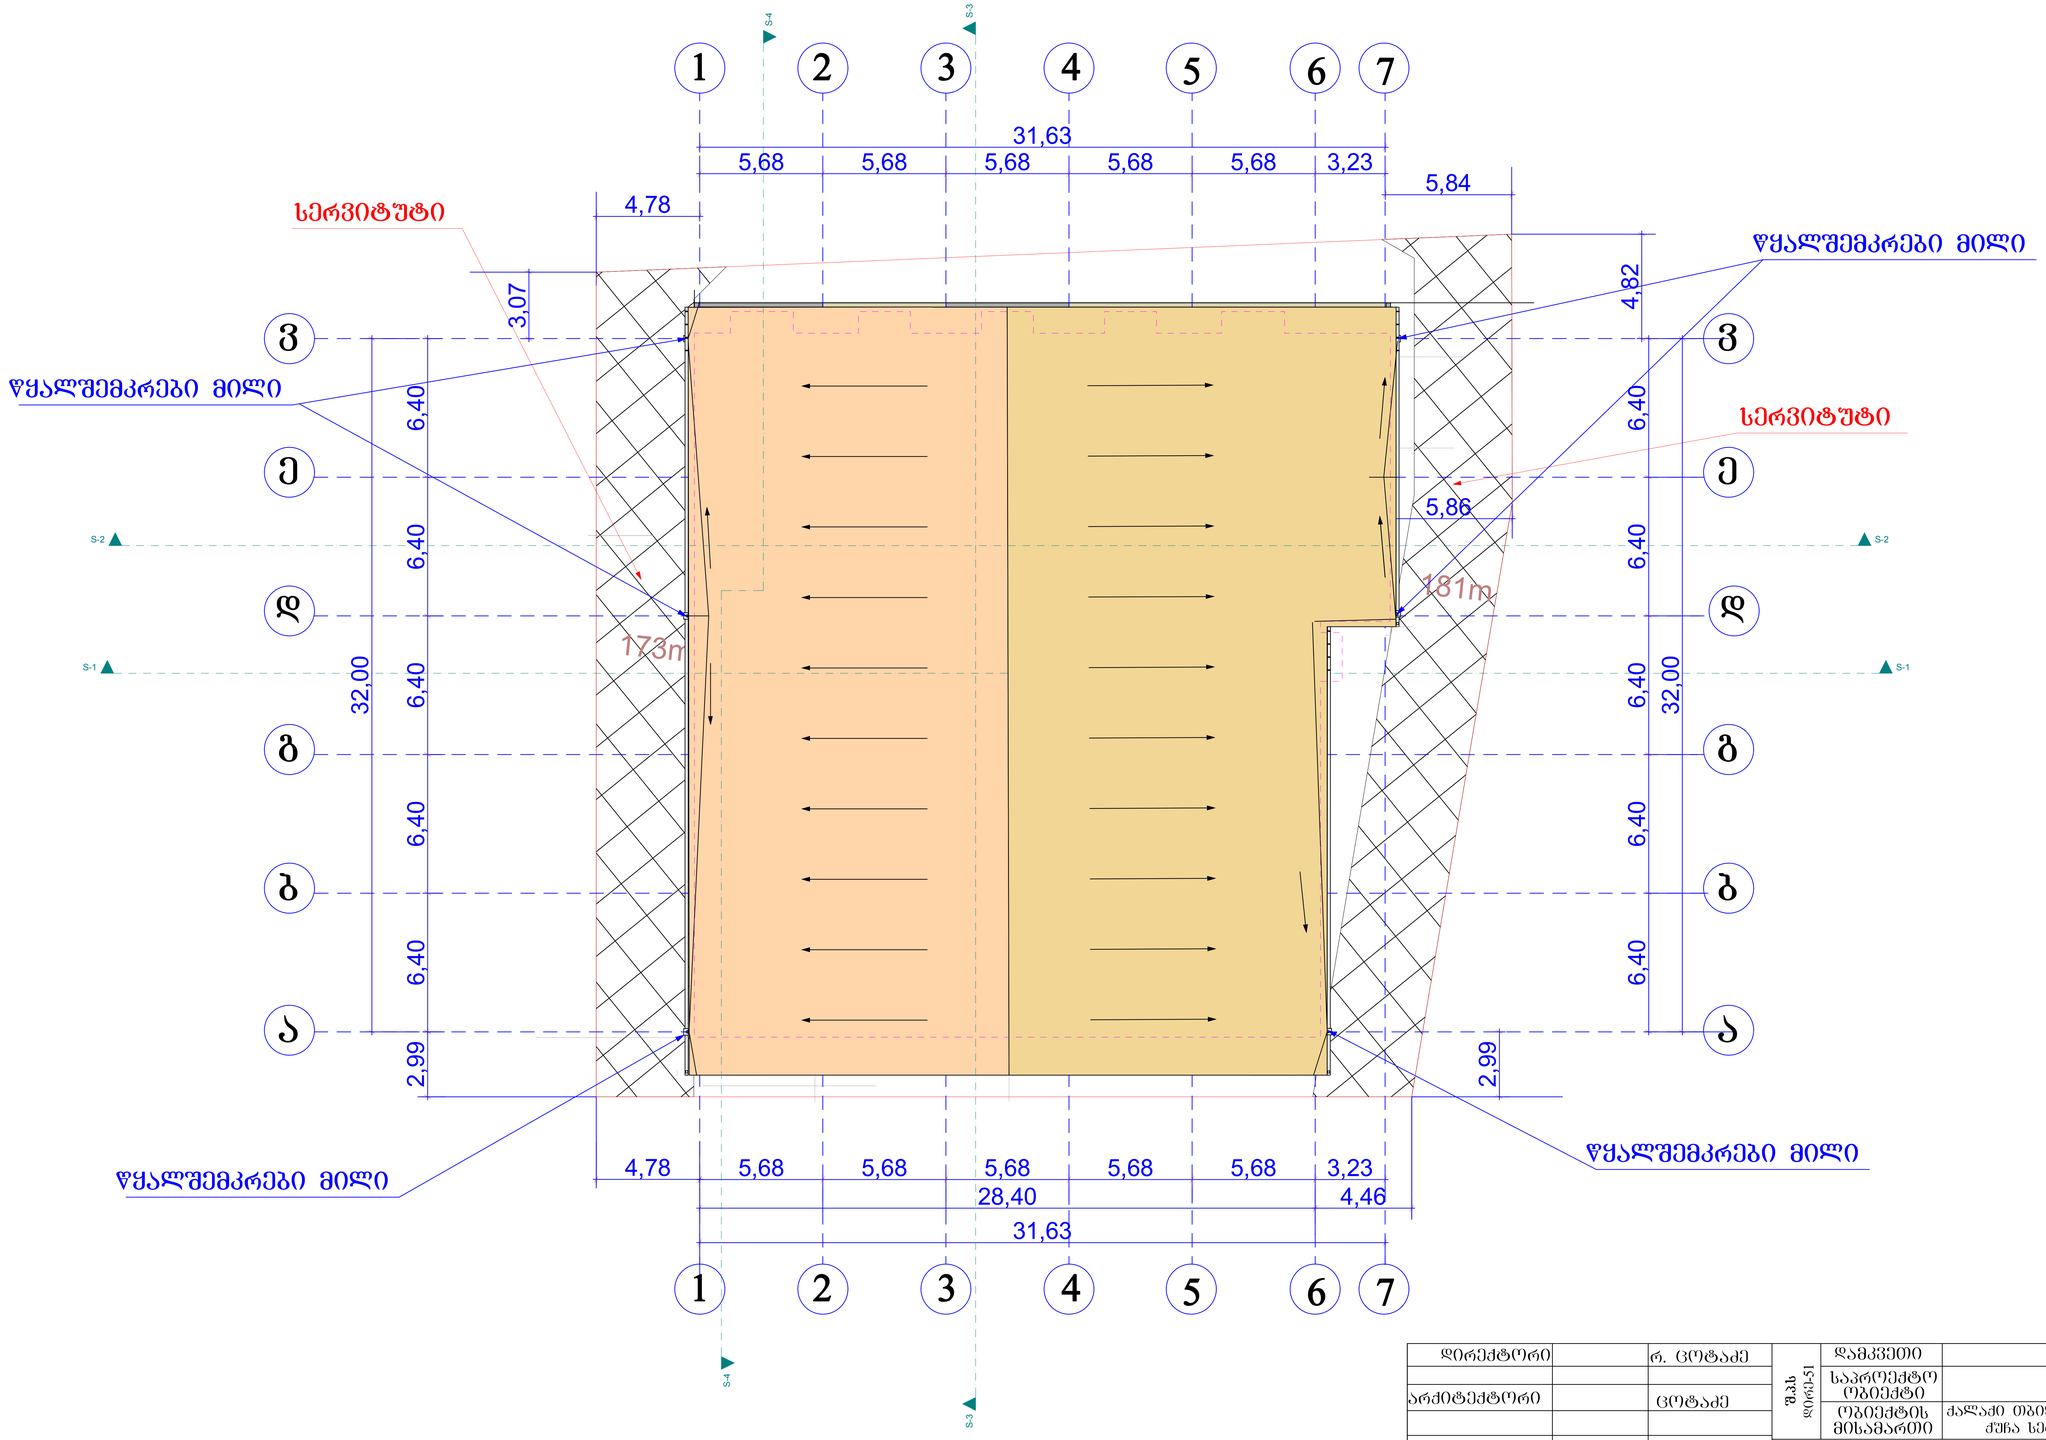

დირექტორი		რ. ცოტაძე	შპს დერეკ-51	დამკვეთი	ვაჟა ივანიშვილი
				საპროექტო ობიექტი	საწყობი
არქიტექტორი		ცოტაძე		ობიექტის მისამართი	ქალაქი თბილისი, ლახოს ქუჩის მიმდებარედ, ქ. თბილისი, ქუჩა სერგეი ლახო, მიმდებარედ (ნაკვეთი 19/082)
				ნაწილი: არქიტექტურული	თარიღი- 27.01.2019
				სახურავის გეგმა	ლიტ. ტ.მ / შურც. / რაოდ. / მასშტ. 1:100