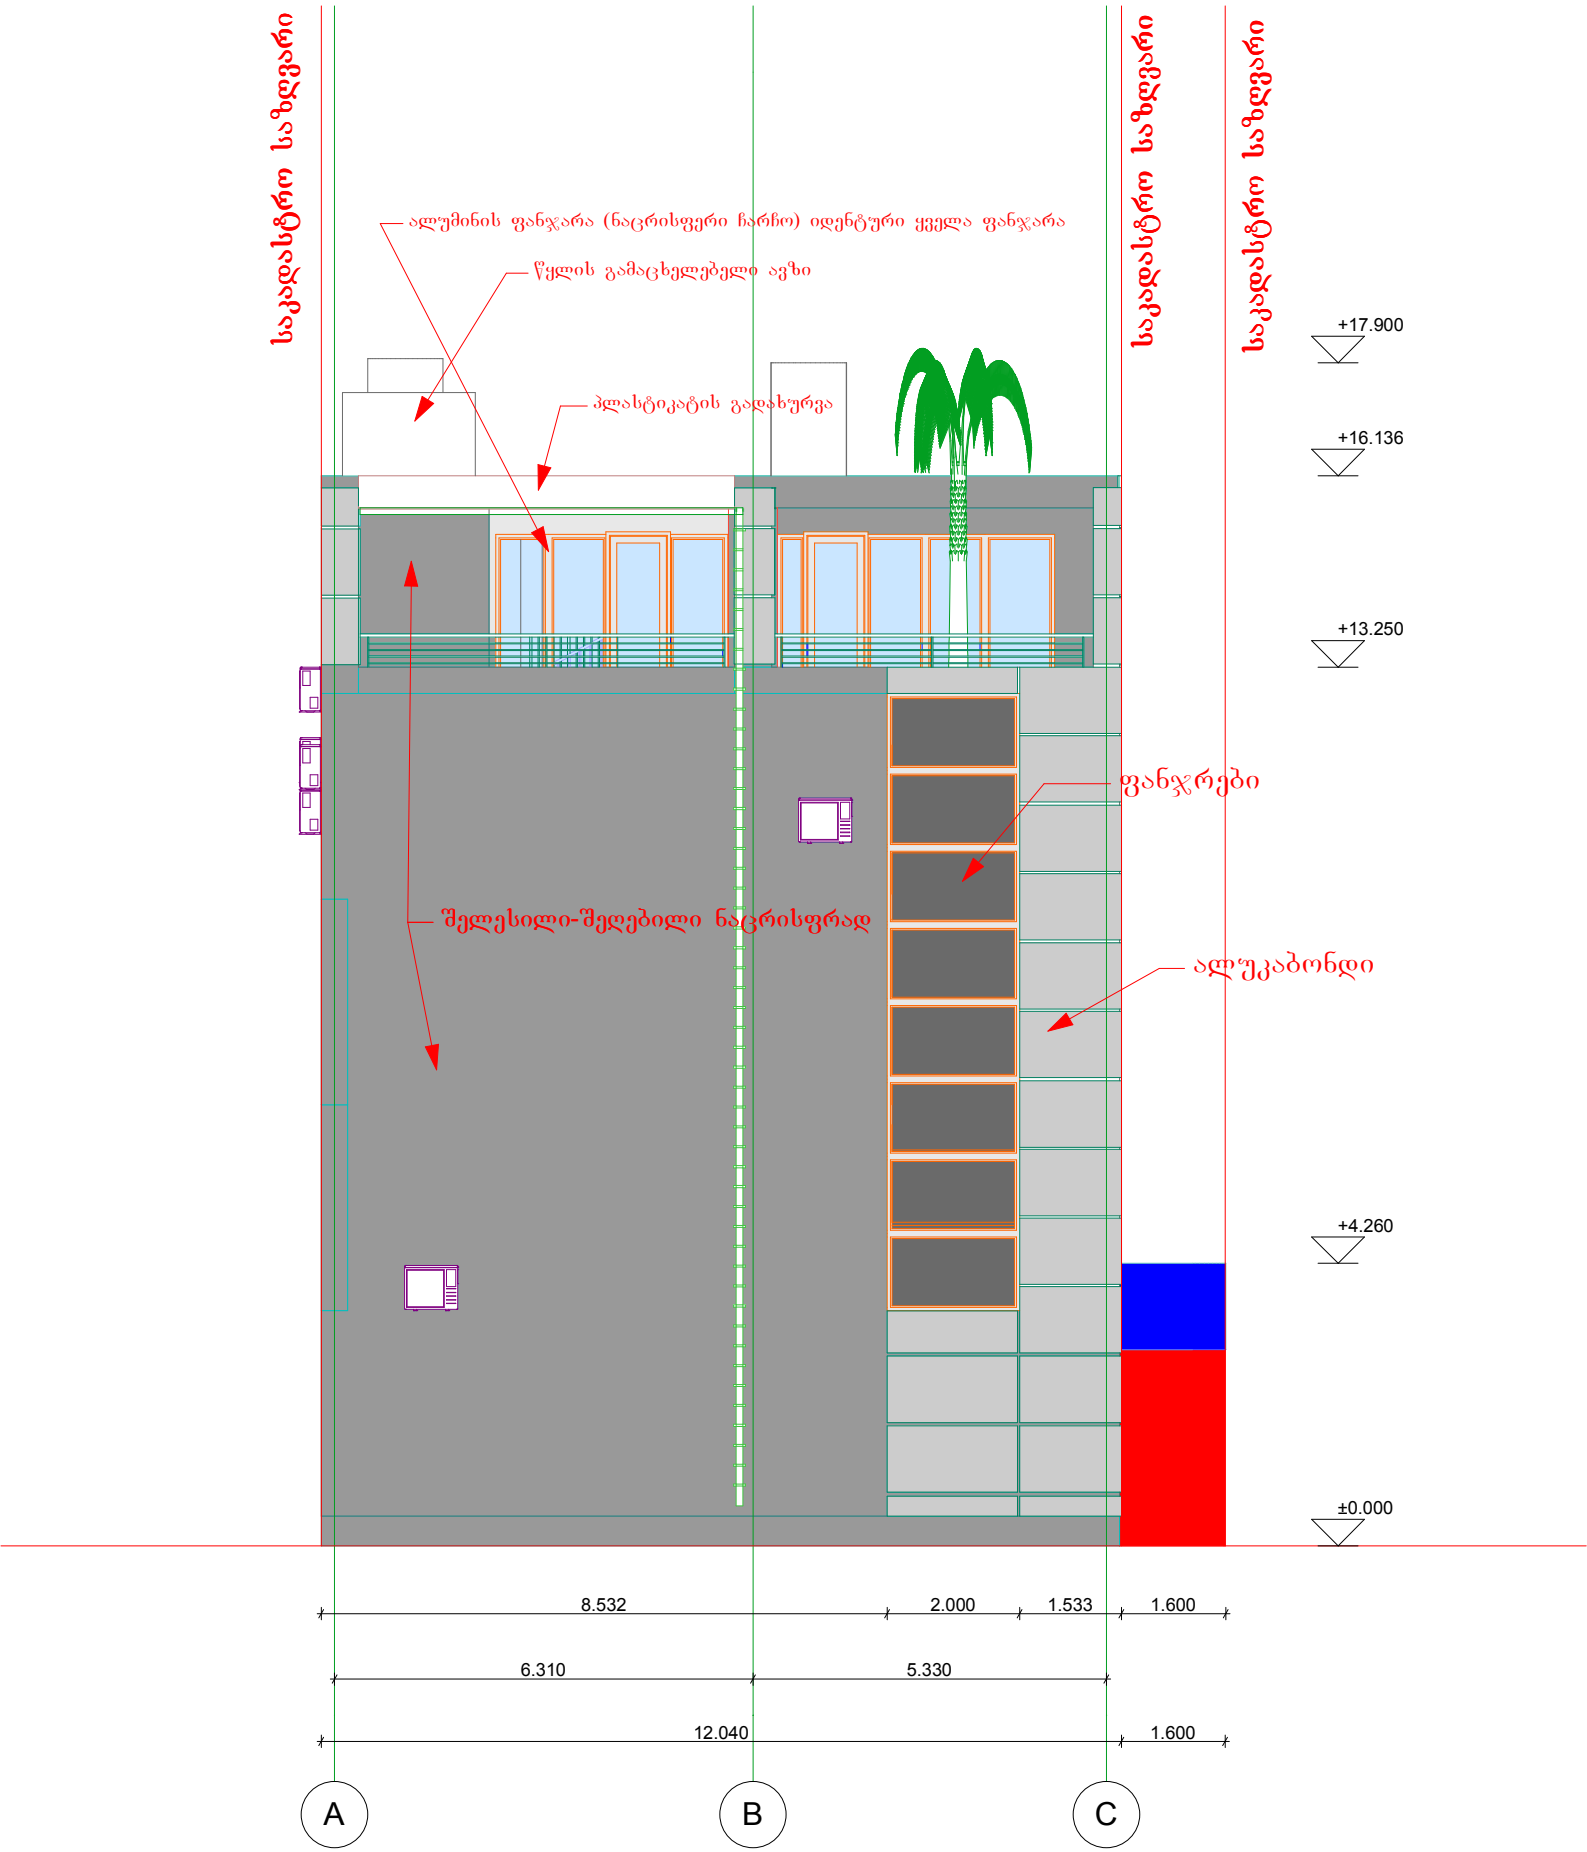

საკადასტრო საზღვარი
ალუმინის ფანჯარა (ნაცრისფერი ჩარჩო) იდენტური ქვედა ფანჯარა
წყლის გამაცხელებელი ავზი
პლასტიკატის გადახურვა
საკადასტრო საზღვარი
საკადასტრო საზღვარი
+17.900
+16.136
+13.250
ფანჯრები
შელესილი-შეღებილი ნაცრისფრად
ალუკაბონდი
+4.260
±0.000
8.532
2.000
1.533
1.600
6.310
5.330
12.040
1.600
A
B
C