
კორექტირებული ვარიანტი

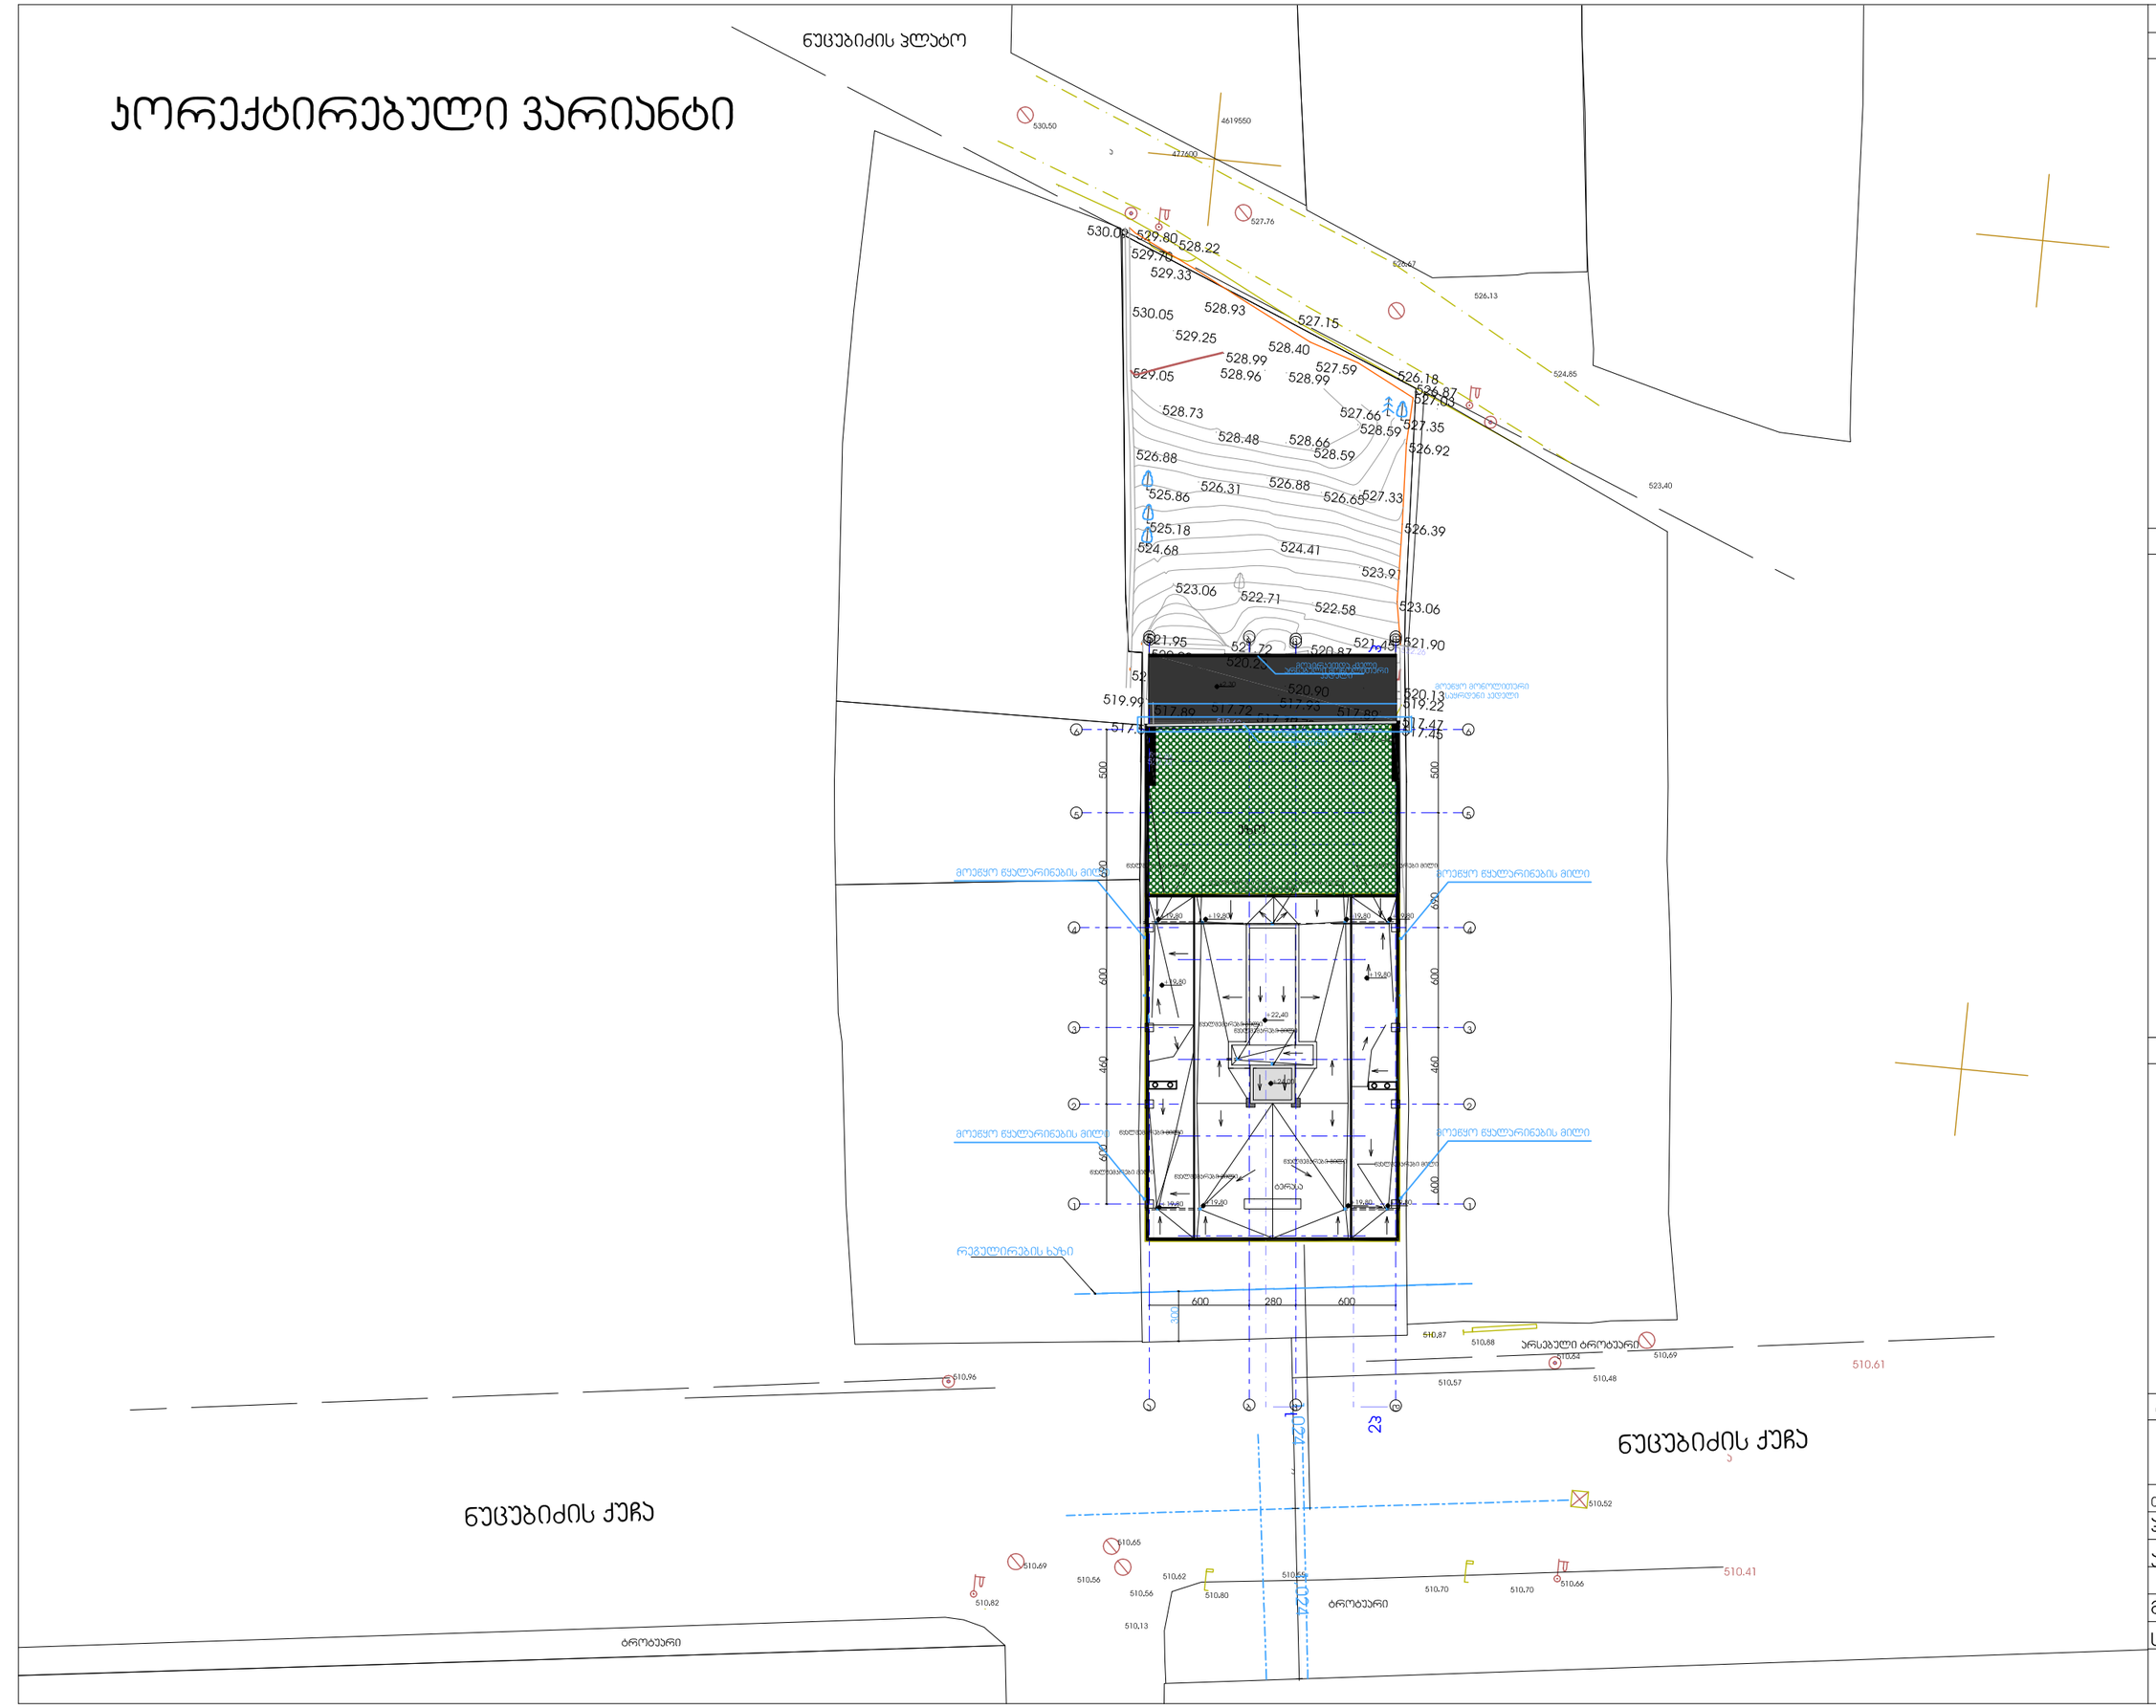

ფორმატი A3 თბილისი 201

ექსპლიკაცია

პირობითი აღნიშვნები

შენიშვნები

+0.00=517.35

დამკვეთი :		ვ.ცეკვავა
მრავალბინიანი საცხოვრებელი სახლი ნუცუბიძის ქ. 139-ში		
თანამდებობა	გვარი	ხელმოწერა
პრ.მთ.არქ.	ნ.ხოსრუაშვილი	
ავტორი	ნ.ხოსრუაშვილი	
მოამზადა		
სტადია	პროექტი	მასშტ.
გენგეგმა		ფ-ებიფ-ლი