

პორექტირებული ვარიანტი

მიწისქვეშა სართული

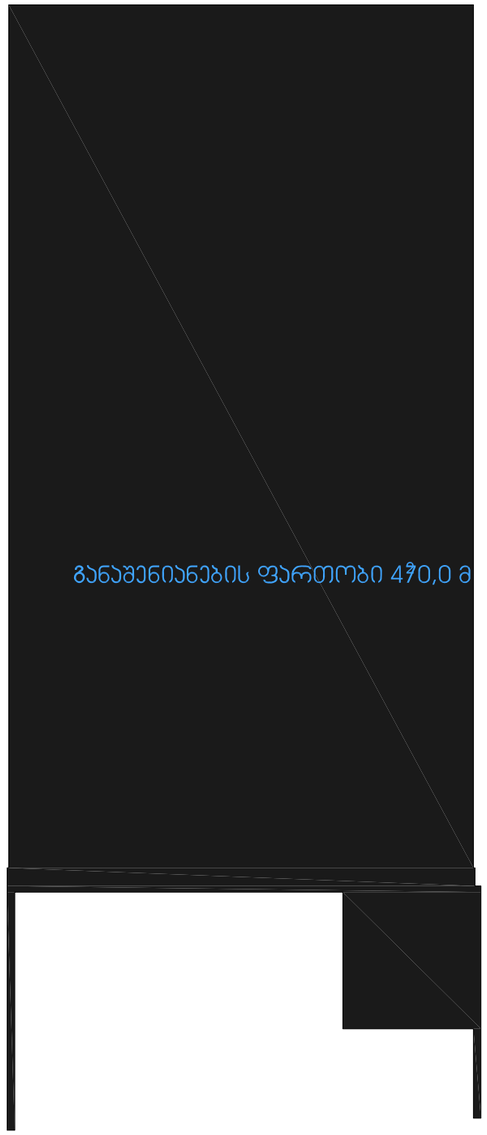

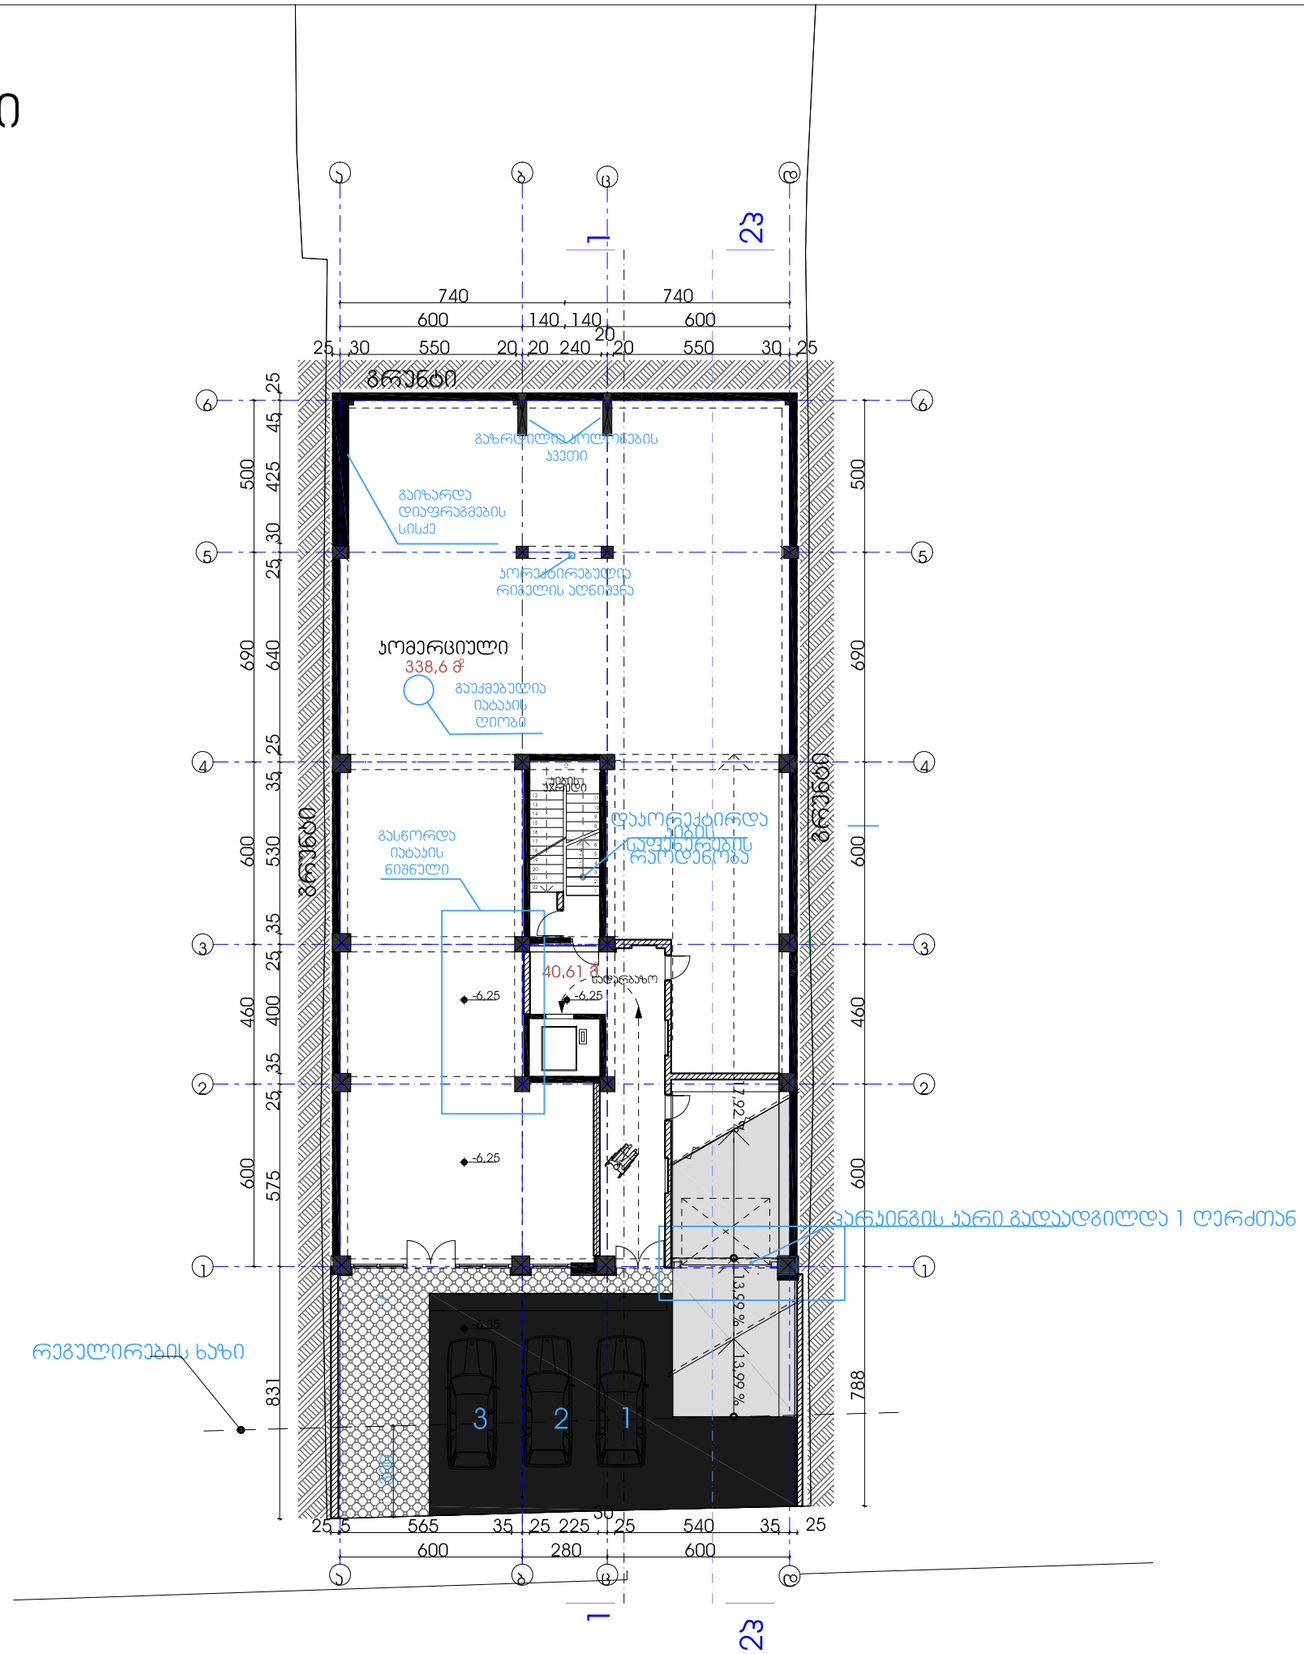

ფორმატი □3	თბილისი 2017

ექსპლიკაცია

პირობითი აღნიშვნები

შენიშვნები

+0,00=517,35


დამკვეთი :	პ.ცეკავა

მრავალბინიანი საცხოვრებელი სახლი ნეცუბიძის ქ. 139-ში

თანამდებობა	გვარი	ხელმოწერა
პრ.მთ.არქ	ნ.ხოსრუაშვილი	
ავტორი	ნ.ხოსრუაშვილი	
მოამზადა		
სტადია	პროექტი	მასშტ.1:200
გეგმა -6.25 ნიშნულზე		ფ-ებიფ-ლი

პორექტირებული ვარიანტი

მიწისქვეშა სართული

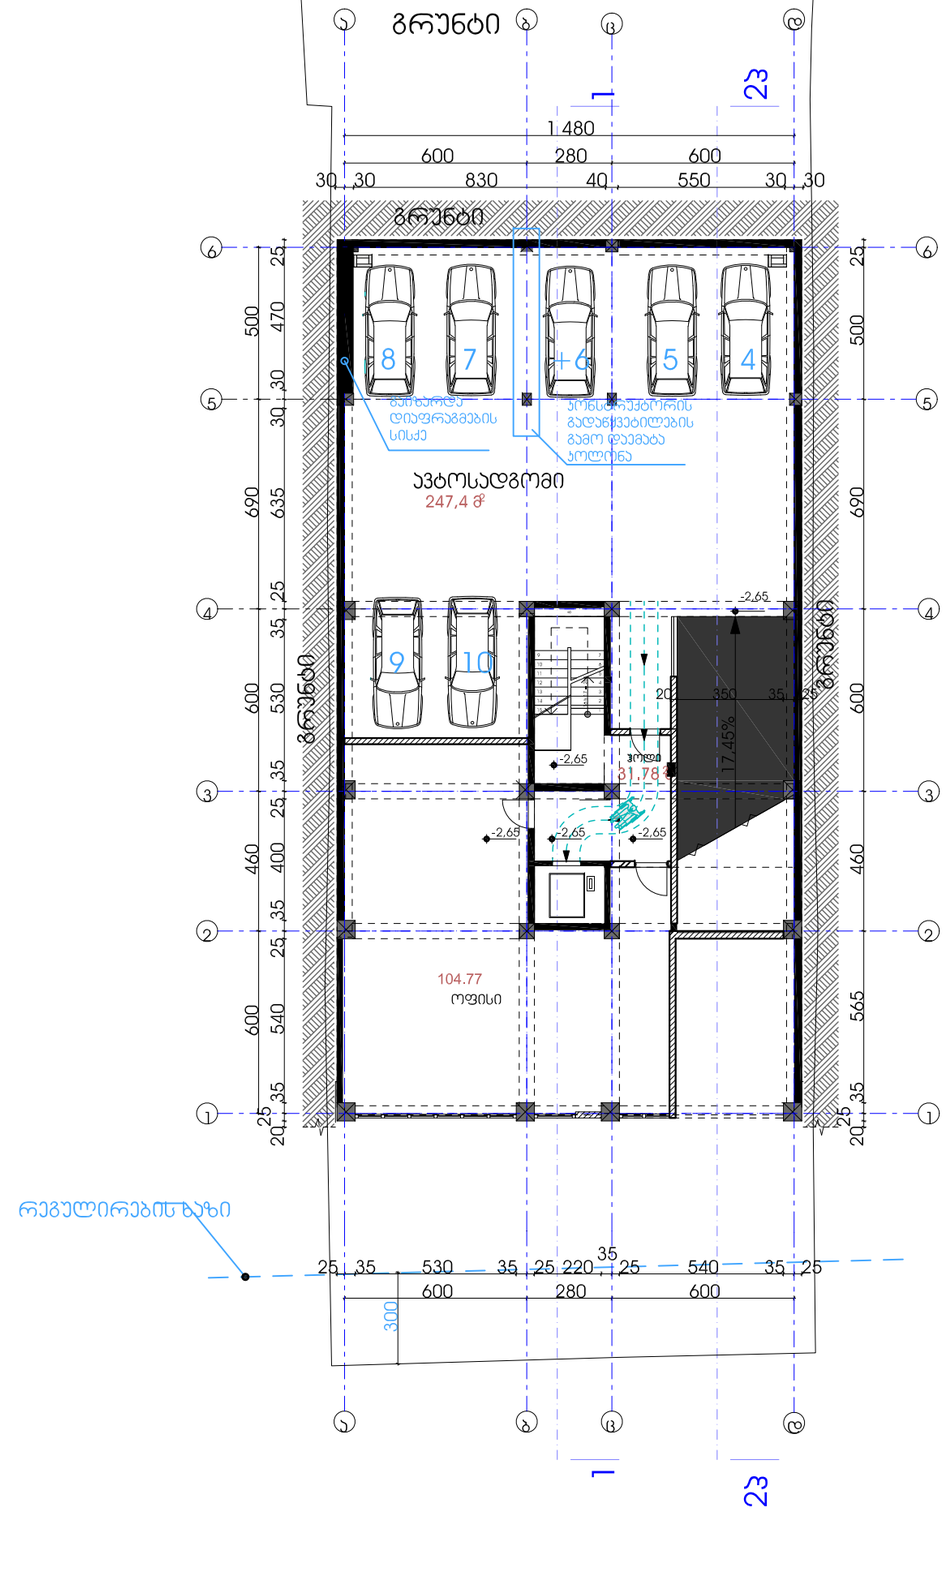

ფორმატი □3	თბილისი 2017

ექსპლიკაცია

პირობითი აღნიშვნები

შენიშვნები


+0.00=517.35

დამკვეთი :		პ.ცეკავა
მრავალბინიანი საცხოვრებელი სახლი ნუცუბიძის ქ. 139-ში		
თანამდებობა	გვარი	ხელმოწერა
პრ.მთ.არქ	ნ.ხოსრუაშვილი	
ავტორი	ნ.ხოსრუაშვილი	
მოამზადა		
სტადია	პროექტი	მასშტ.1:200
		ფ-ები ფ-ლი
გეგმა -2.65 ნიშნულზე		




მიწისპირა სართული

ს2=255,5 მ

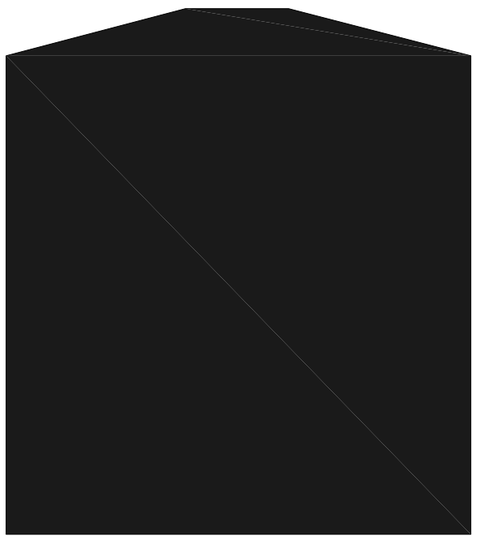

პორექტირებული ვარიანტი

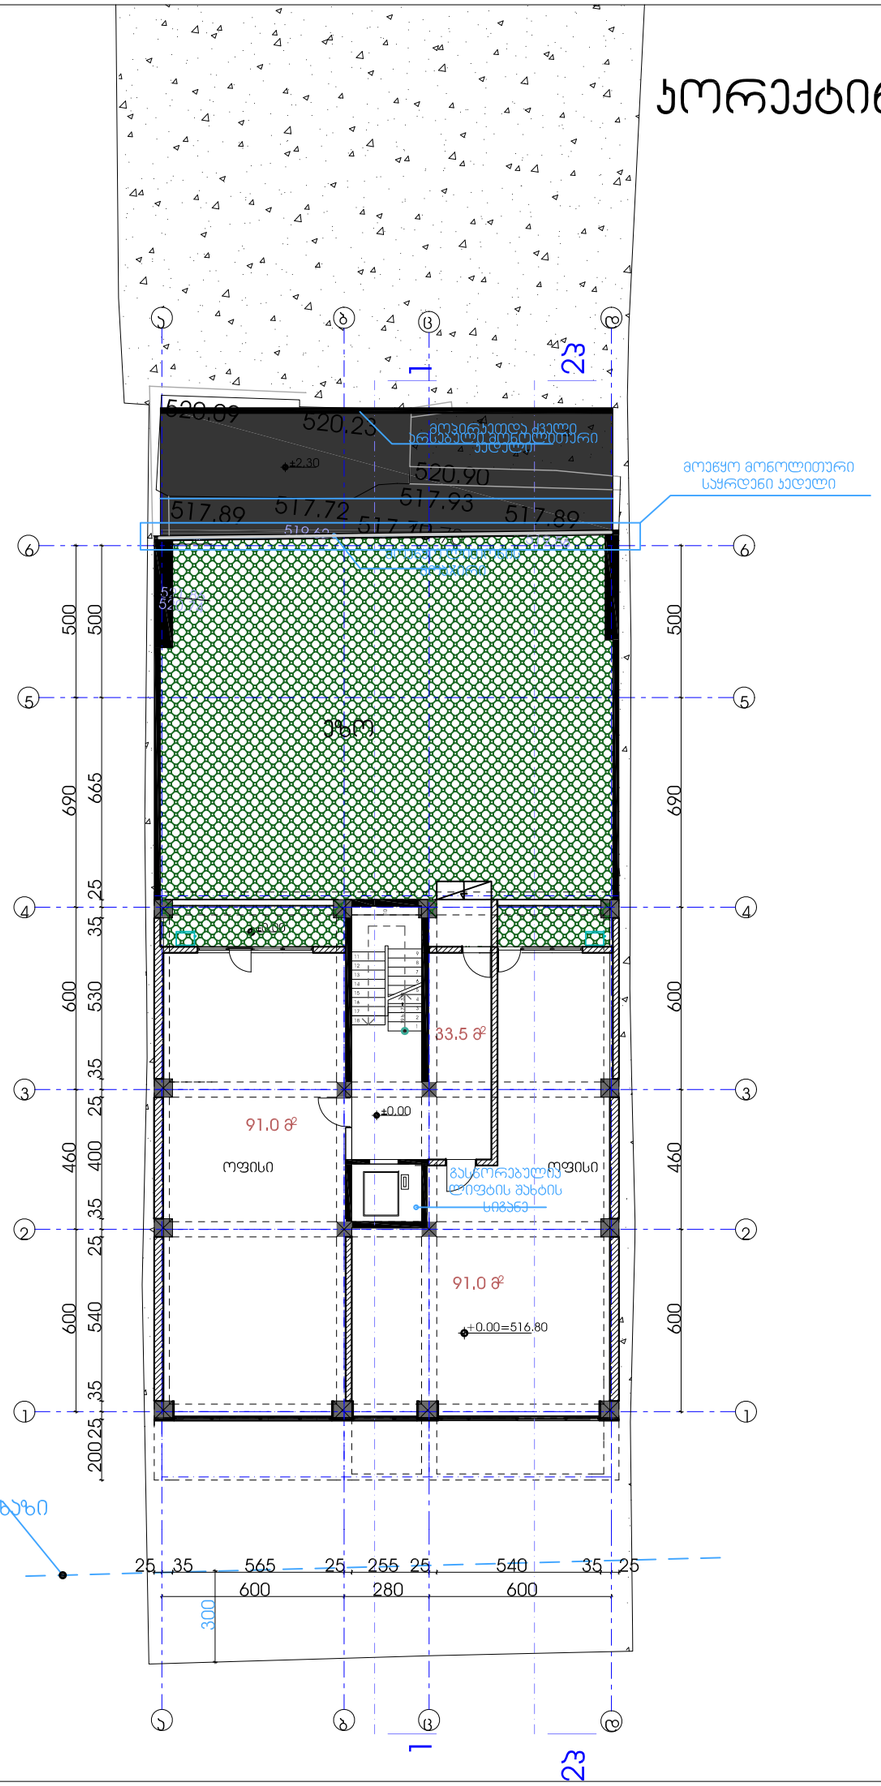


ფორმატი □3	თბილისი 2017
ექსპლიკაცია	
პირობითი აღნიშვნები	
შენიშვნები	
+0.00=517.35	
დამკვეთი :	ვ.ცეკვავა
მრავალბინიანი საცხოვრებელი სახლი ნაცებიძის#39-ში	


თანამდებობა	გვარი	ხელმოწერა
პრ.მთ.არქ	ნ.ხოსრუაშვილი	
ავტორი	ნ.ხოსრუაშვილი	
მოამზადა		
სტადია	პროექტიმასშტ.1:200	
		ფ-ებიფ-ლი

გეგმა ±0,00 ნიშნულზე

კორექტირებული ვარიანტი

ს2=261,1 მ²

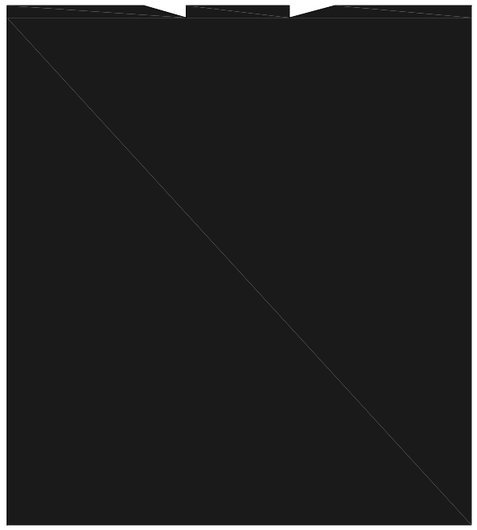

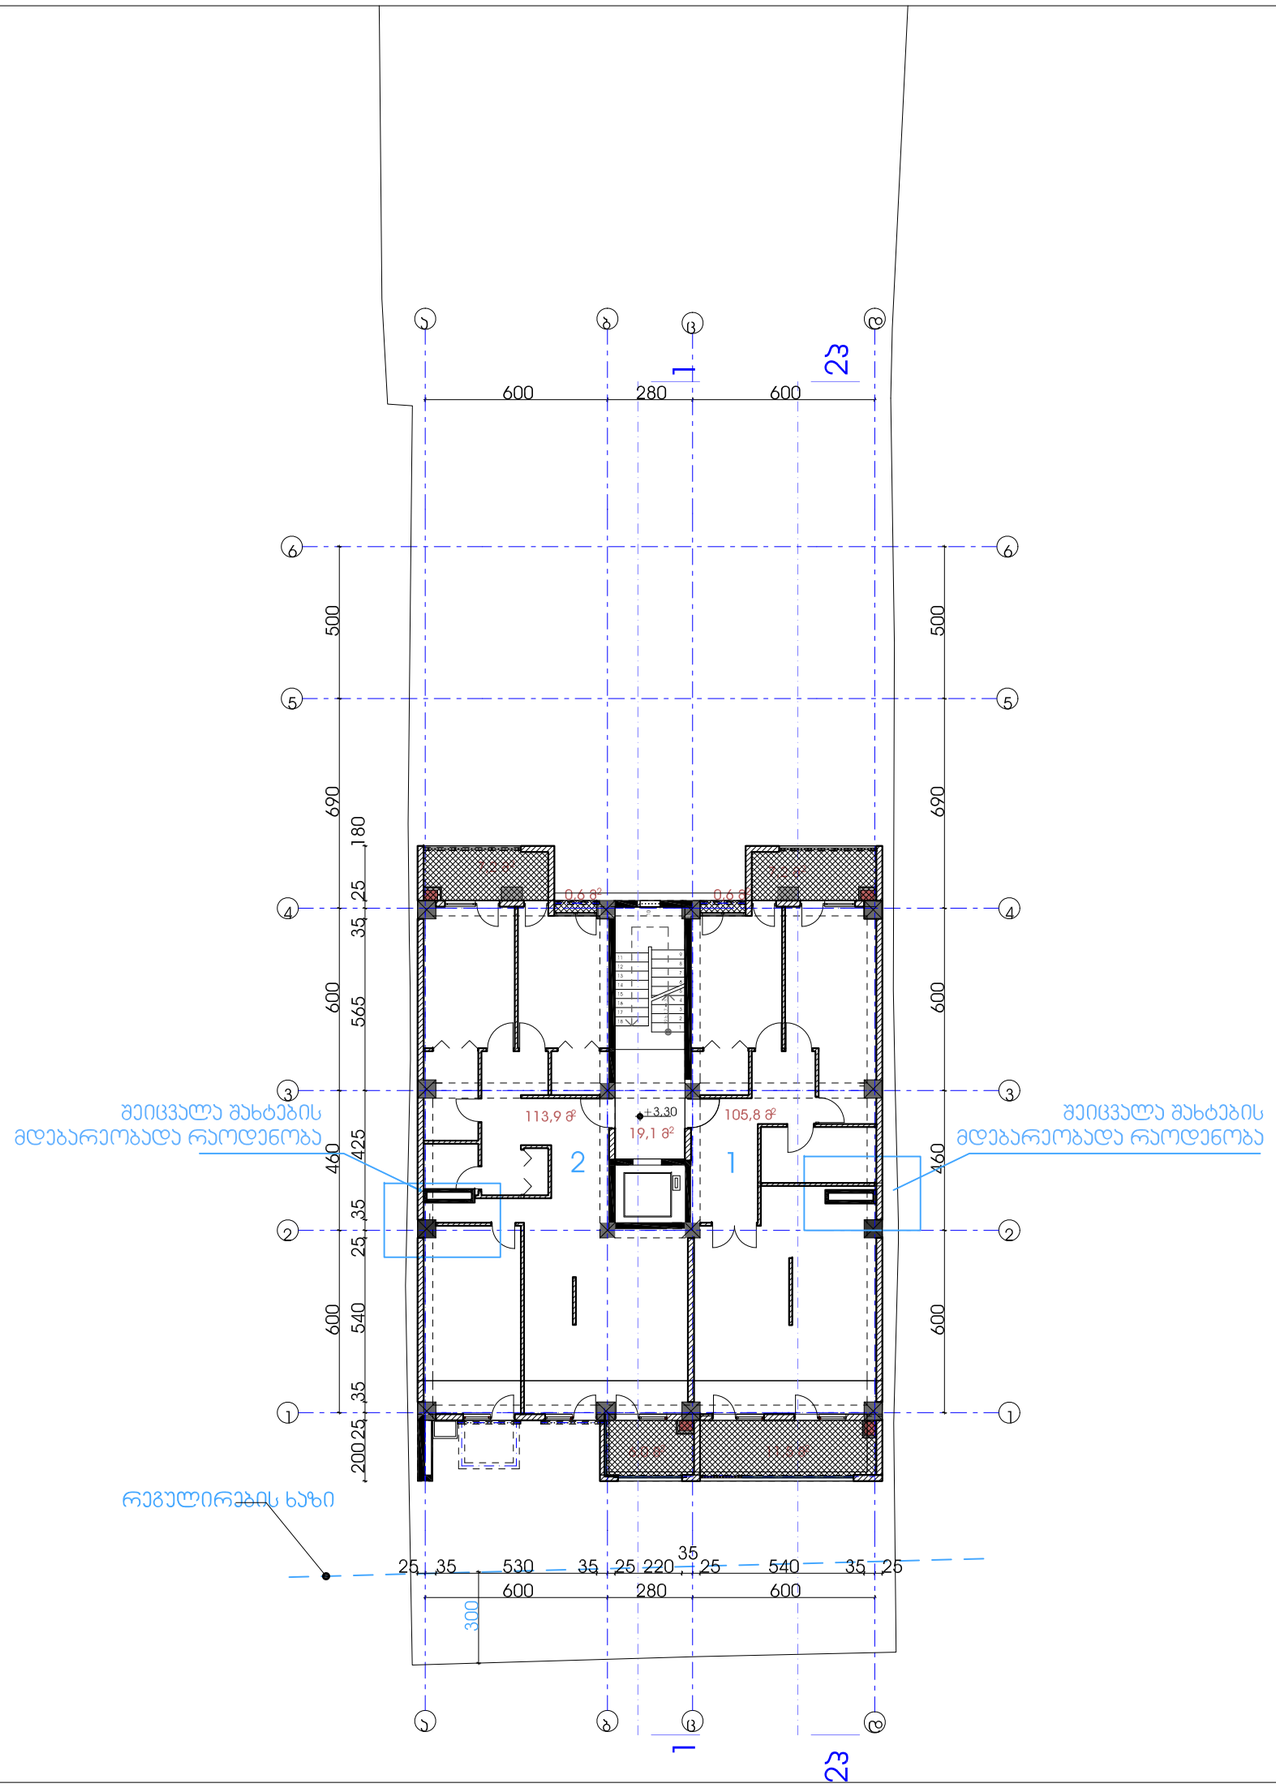

ფორმატი □3	თბილისი 2017

ექსპლიკაცია

პირობითი აღნიშვნები

შენიშვნები


+0.00=517.35


დამკვეთი :	ვ.ცეკვავა
საცხოვრებელი სახლი ნებაზიძის ქ. 139-ში	მრავალბინიანი

თანამდებობა	გვარი	ხელმოწერა
პრ.მთ.არქ	ნ.ხოსრუაშვილი	
ავტორი	ნ.ხოსრუაშვილი	
მოამზადა		
სტადია	პროექტიმასშტ.1:200	
გეგმა +3.30 ნიშნულზე	ფურცლების რაოდენობა	

კორექტირებული ვარიანტი

ს2=261,1 მ²

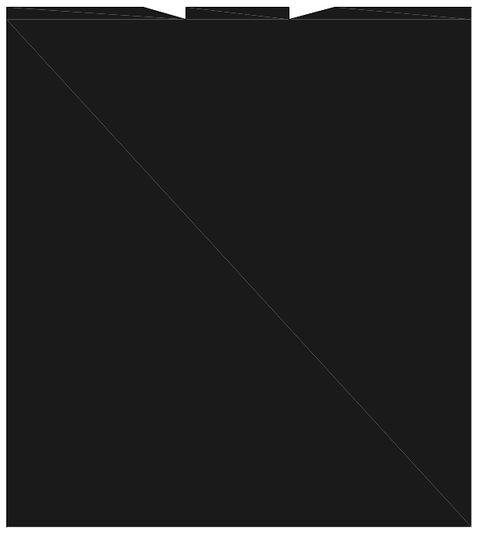

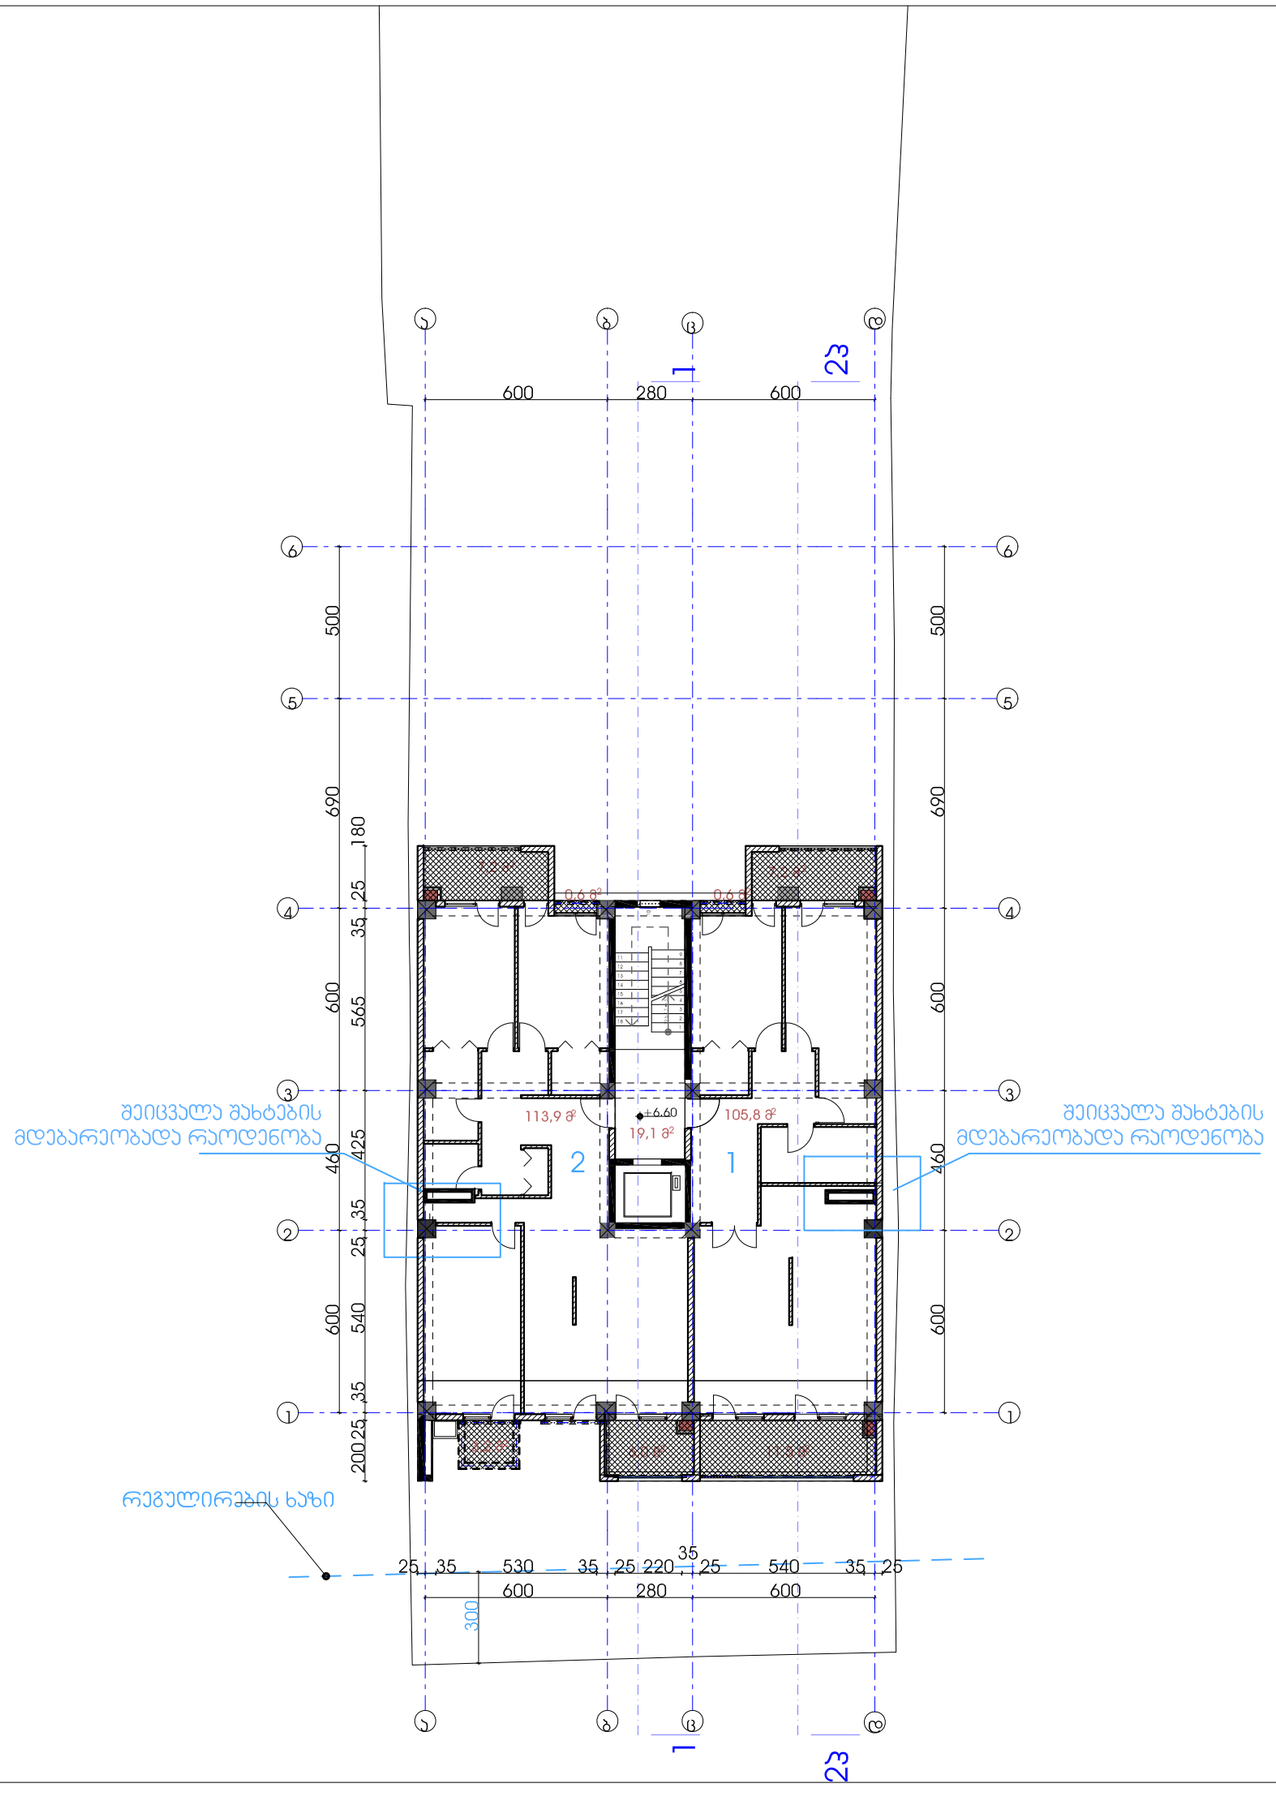

ფორმატი □3 თბილისი 2017

ექსპლიკაცია

პირობითი აღნიშვნები

შენიშვნები

+0.00=517.35


დამპროექტი : ვ.ცეკავა


მრავალბინიანი საცხოვრებელი სახლი ნაცებიძის ქ. 139-მი

თანამდებობა	გვარი	ხელმოწერა
ჯრ.მთ.არქ	ნ.ხოსრუაშვილი	
ავტორი	ნ.ხოსრუაშვილი	
მოამზადა		
სტადია	პროექტიმასშტ.1:200	
გეგმა +6.60 ნიშნულზე		ფ-ებიფ-ლი

პორექტირებული ვარიანტი

ს2=261,0 მ²

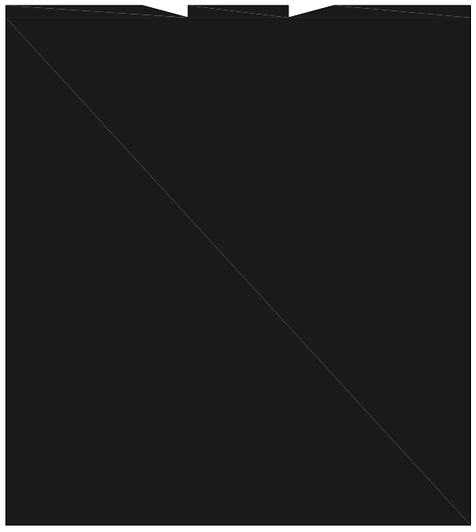

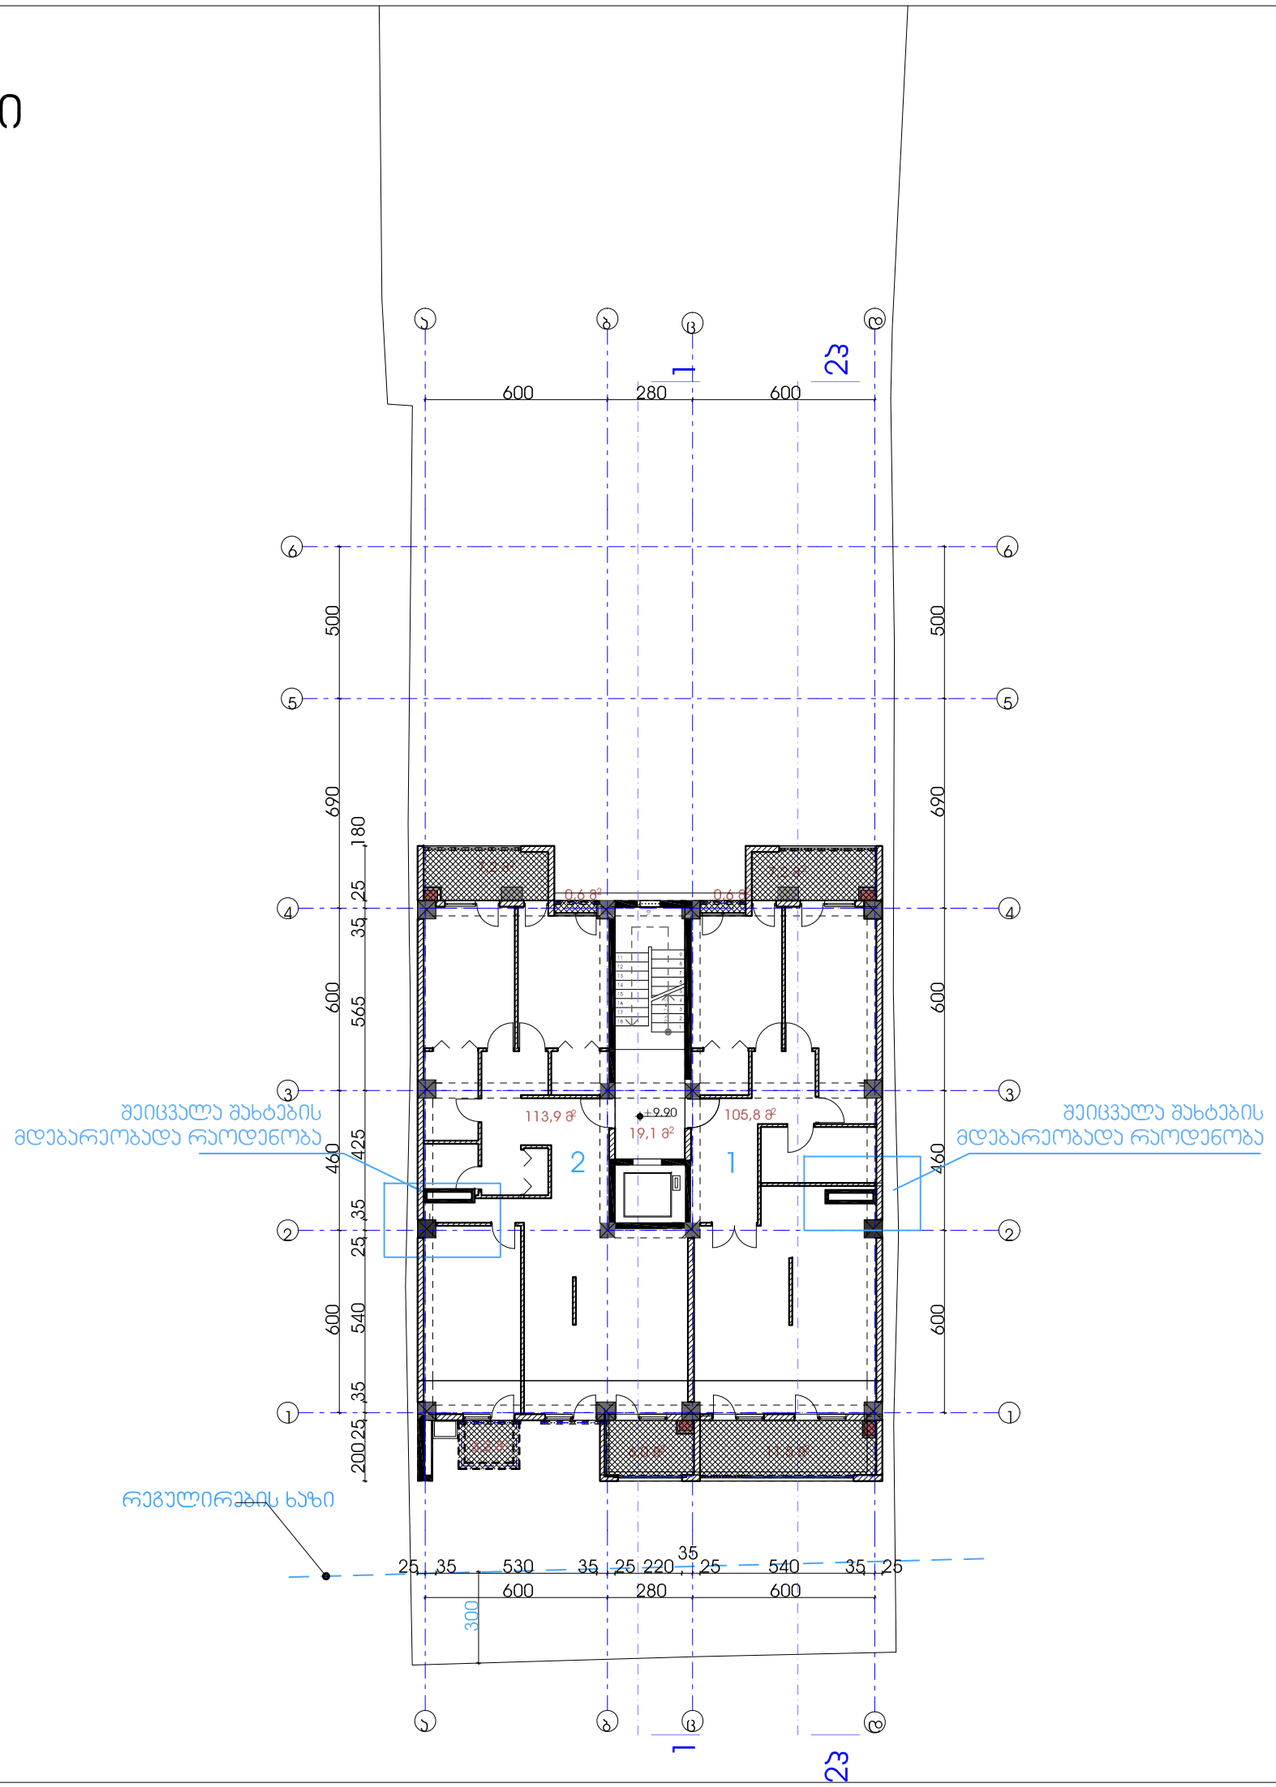

ფორმატი ა3	თბილისი 2017

ექსპლიკაცია

პირობითი აღნიშვნები

შენიშვნები

+0.00=517.35


დამკვეთი :	ვ.ცეკვავა


მრავალბინიანი საცხოვრებელი სახლი ნებაბიძის ქ. 139-ში

თანამდებობა	გვარი	ხელმოწერა
პრ.მთ.არქ	ნ.ხოსრუაშვილი	
ავტორი	ნ.ხოსრუაშვილი	
მოამზადა		
სტადია	პროექტიმასშტ.1:200	
გეგმა +9.90 ნიშნულზე	ფ-ებიფ-ლი	

პორექტირებული ვარიანტი

ს2=261,0 მ

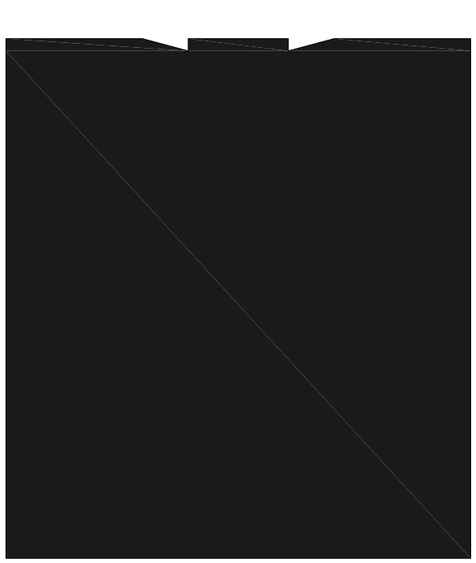

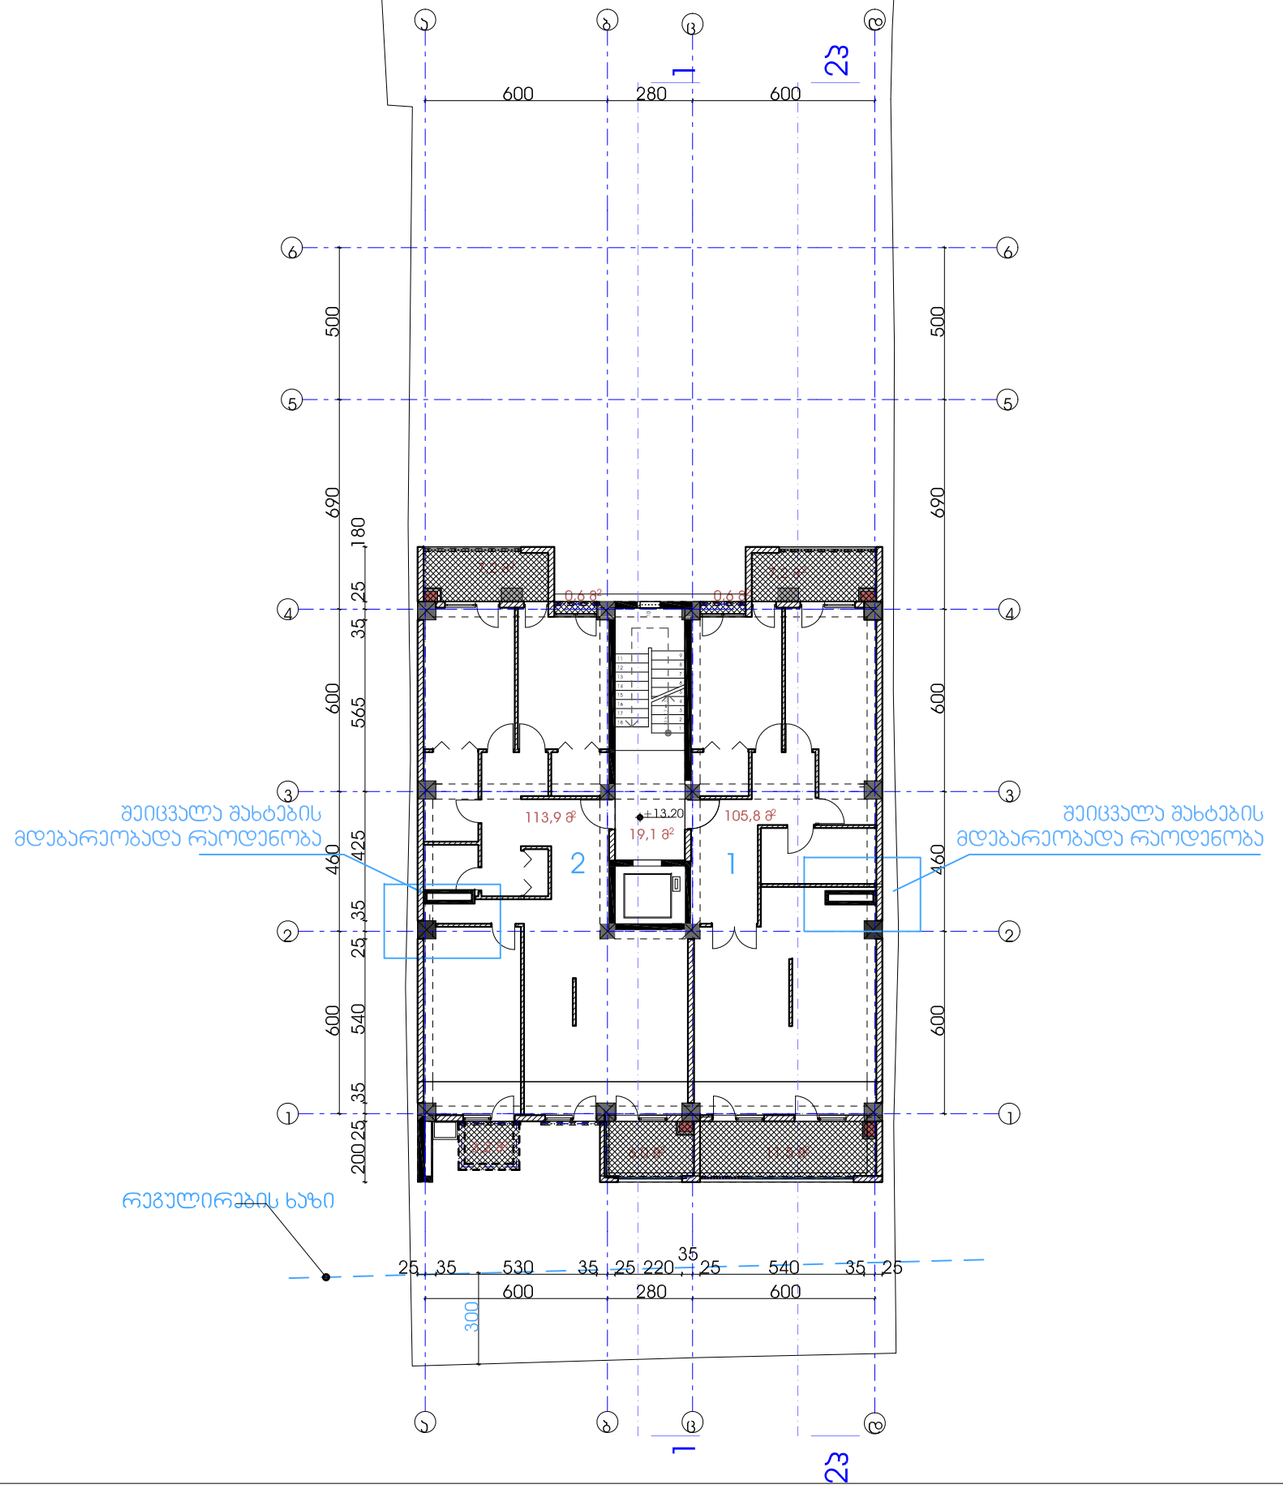

ფორმატი □3	თბილისი 2017

ექსპლიკაცია

პირობითი აღნიშვნები

შენიშვნები

+0.00=517.35


დამკვეთი : ვ.ცეკვავა


მრავალბინიანი საცხოვრებელი სახლი ნაკვეთში ს. 139-ში

თანამდებობა	გვარი	ხელმოწერა
პრ.მთ.არქ	ნ.ხოსრუაშვილი	
ავტორი	ნ.ხოსრუაშვილი	
მოამზადა		
სტადია	პროექტი მასშტ.1:200	
გეგმა +13.20 ნიშნულზე		ფ-ები ფ-ლი

კორექტირებული ვარიანტი

ს2=261,0 მ²

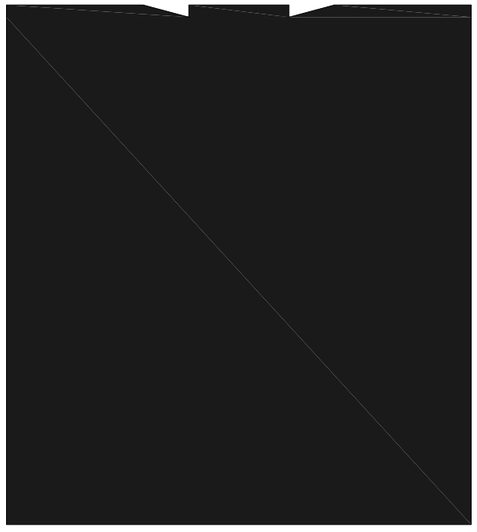

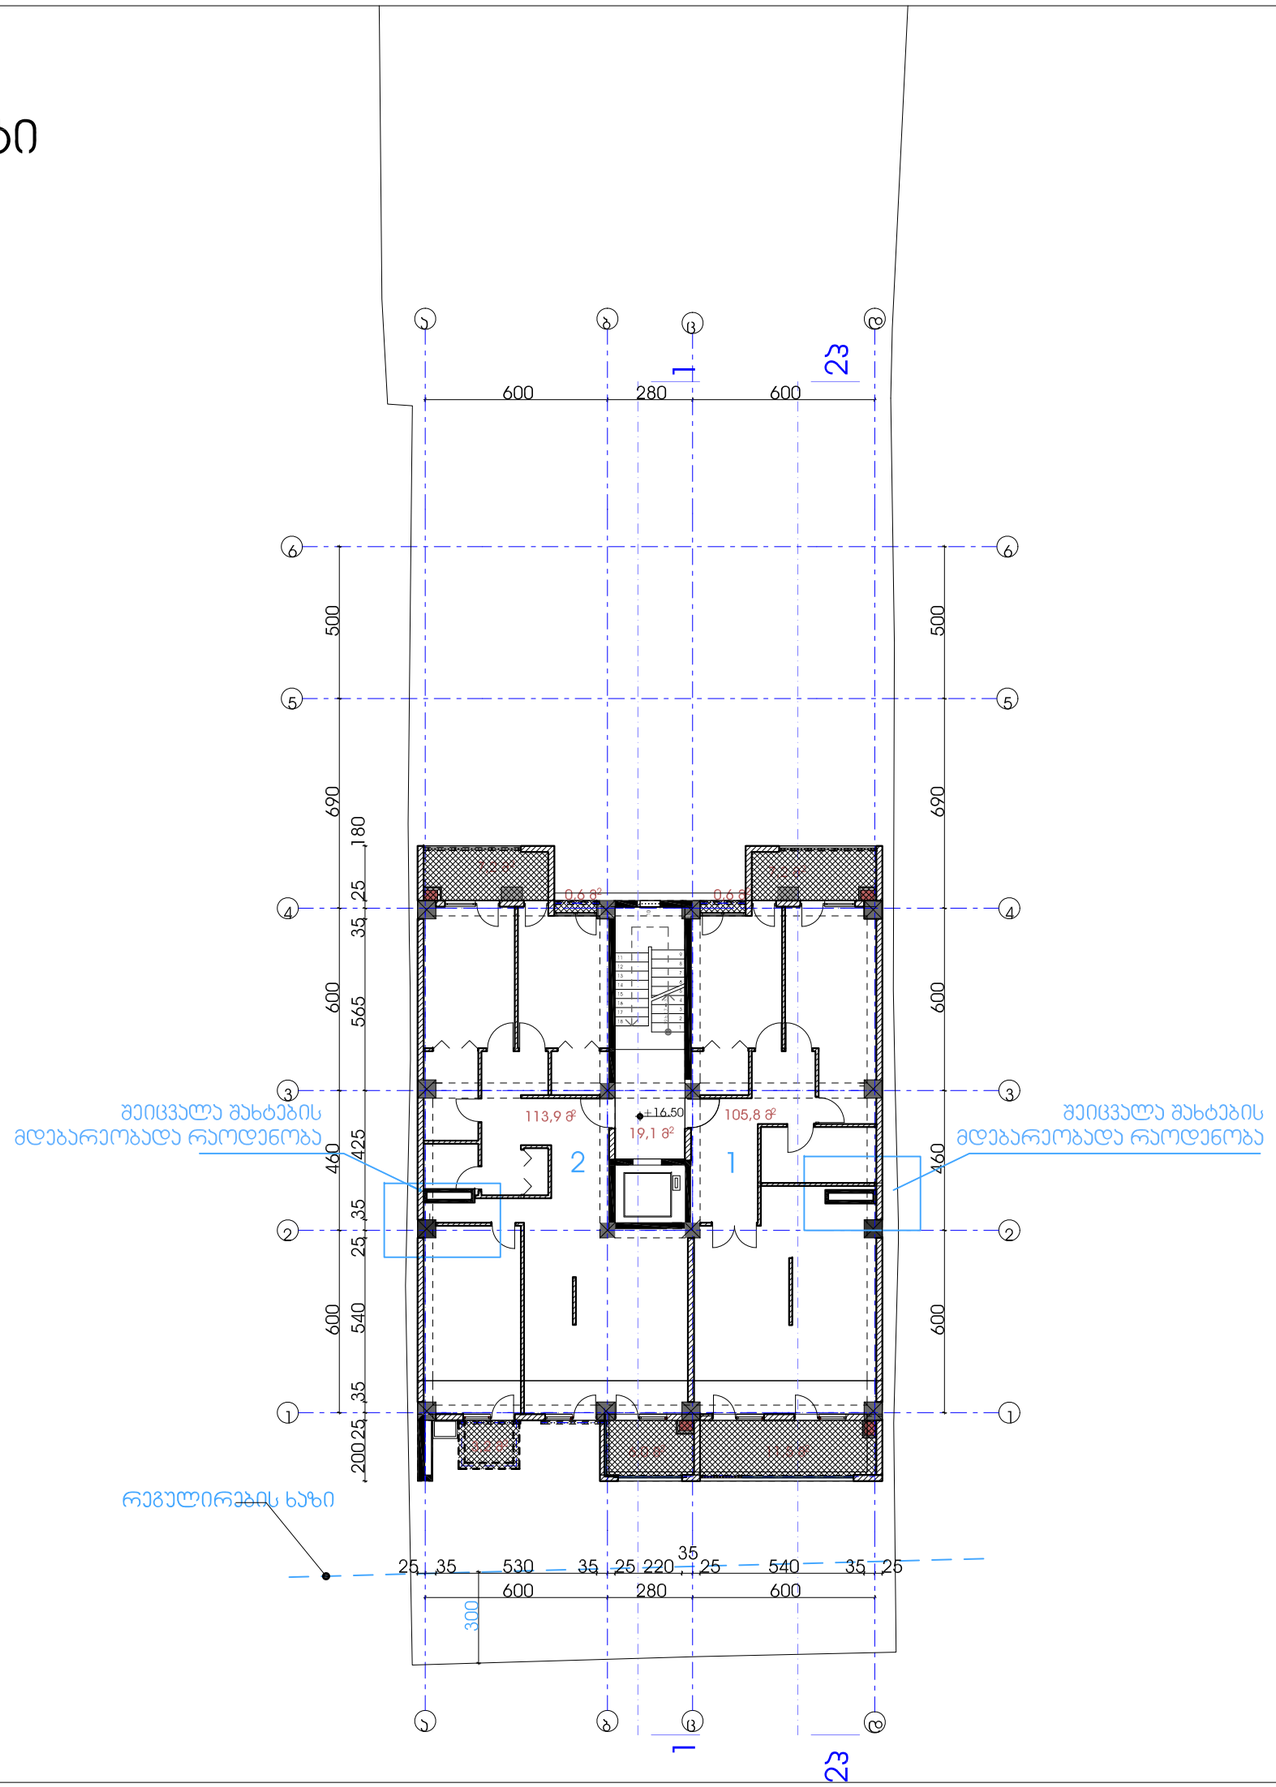

ფორმატი ა3	თბილისი 2017

ექსპლიკაცია

ჰირობითი აღნიშვნები

შენიშვნები


+0,00=517,35

დამკვეთი : ვ.ცეკვავა


მრავალბინიანი
საცხოვრებელი სახლი
ნუცუბიძის ქ. 139-ში

თანამდებობა	გვარი	ხელმოწერა
პრ.მთ.არქ	ნ.ხოსრუაშვილი	
ავტორი	ნ.ხოსრუაშვილი	
მოამზადა		
სტადია	პროექტი	მასშტ.1:200
გეგმა +16,50 ნიშნულზე		ფ-ები ფ-ლი

კორექტირებული ვარიანტი

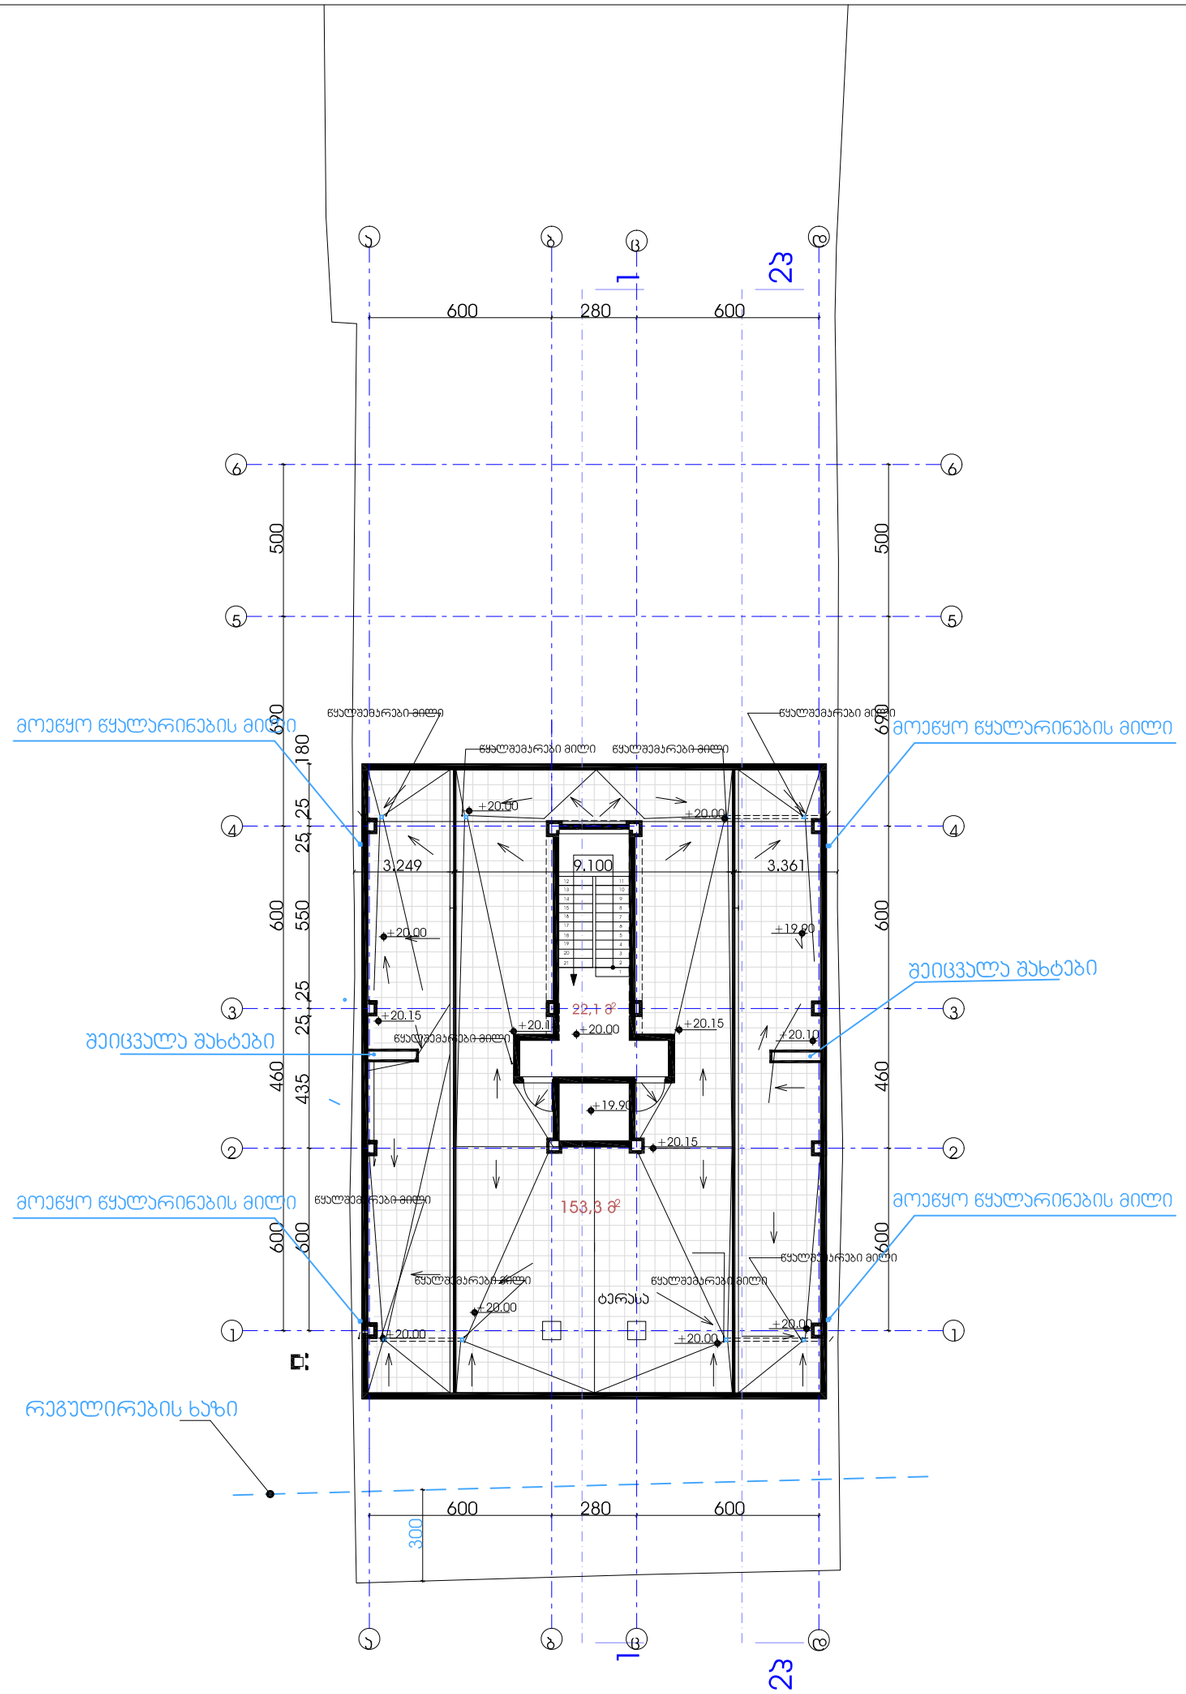
ა
ბ
გ
დ
1
23
600
280
600
500
500
6
5
4
3
2
1
180
25
25
600
550
460
435
600
600
600
600
460
600
მოეწყო წყალარინების მილი
მოეწყო წყალარინების მილი
შეიცვალა შახტები
შეიცვალა შახტები
მოეწყო წყალარინების მილი
მოეწყო წყალარინების მილი
წყალშემარები მილი
წყალშემარები მილი
წყალშემარები მილი
წყალშემარები მილი
წყალშემარები მილი
წყალშემარები მილი
წყალშემარები მილი
წყალშემარები მილი
+20.00
+20.00
+20.00

კორექტირებული ვარიანტი

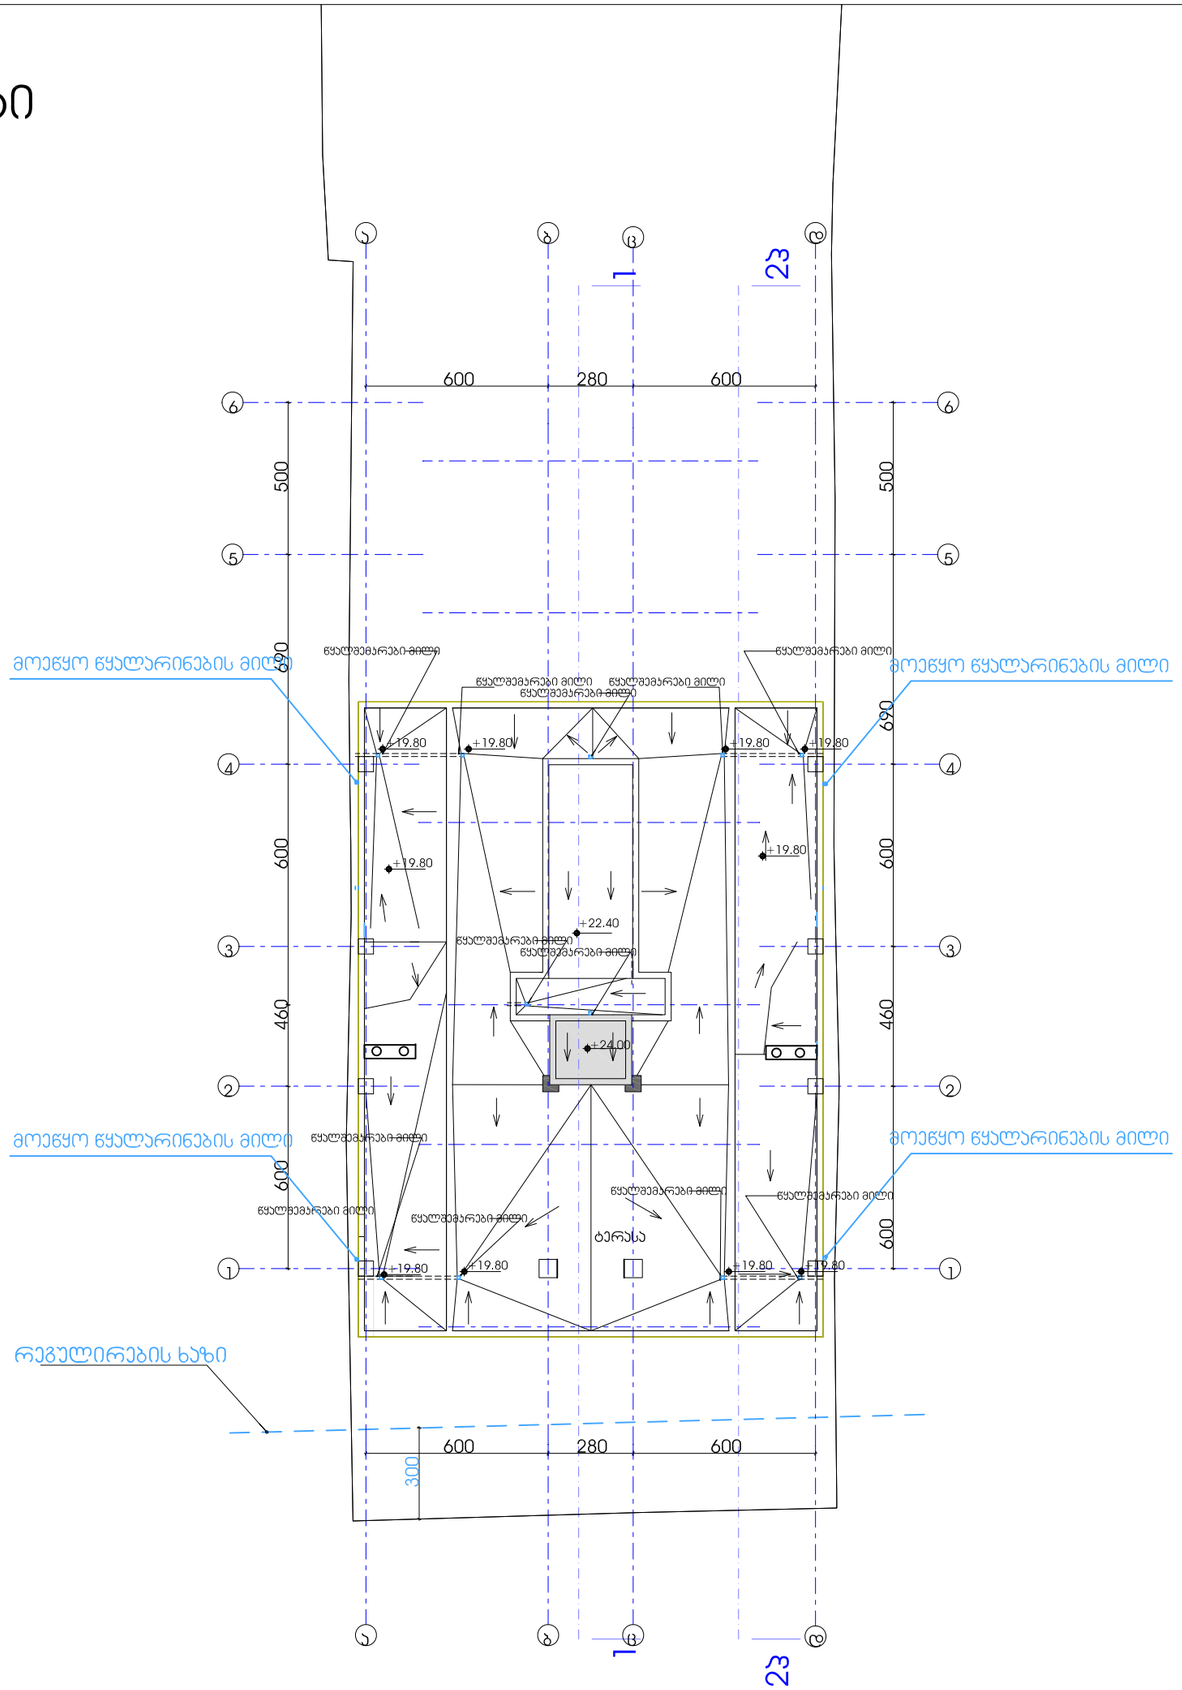

ფორმატი □3 | თბილისი 2017

ექსპლიკაცია

პირობითი აღნიშვნები

შენიშვნები

+0.00=517.35

დამკვეთი :

მრავალბინიანი
საცხოვრებელი სახლი
ნუცუბიძის ქ. 139-ში

თანამდებობა	გვარი	ხელმოწერა
პრ.მთ.არქ.	ნ.ხოსრუაშვილი	
ავტორი	ნ.ხოსრუაშვილი	
მოამზადა		
სტადია	პროექტი	მასშტ.1:200
სახურავის გეგმა		ფ-ებრ ფ-ლი