არსებული ფასადი 3-1 ღერძებში მ. 1:100

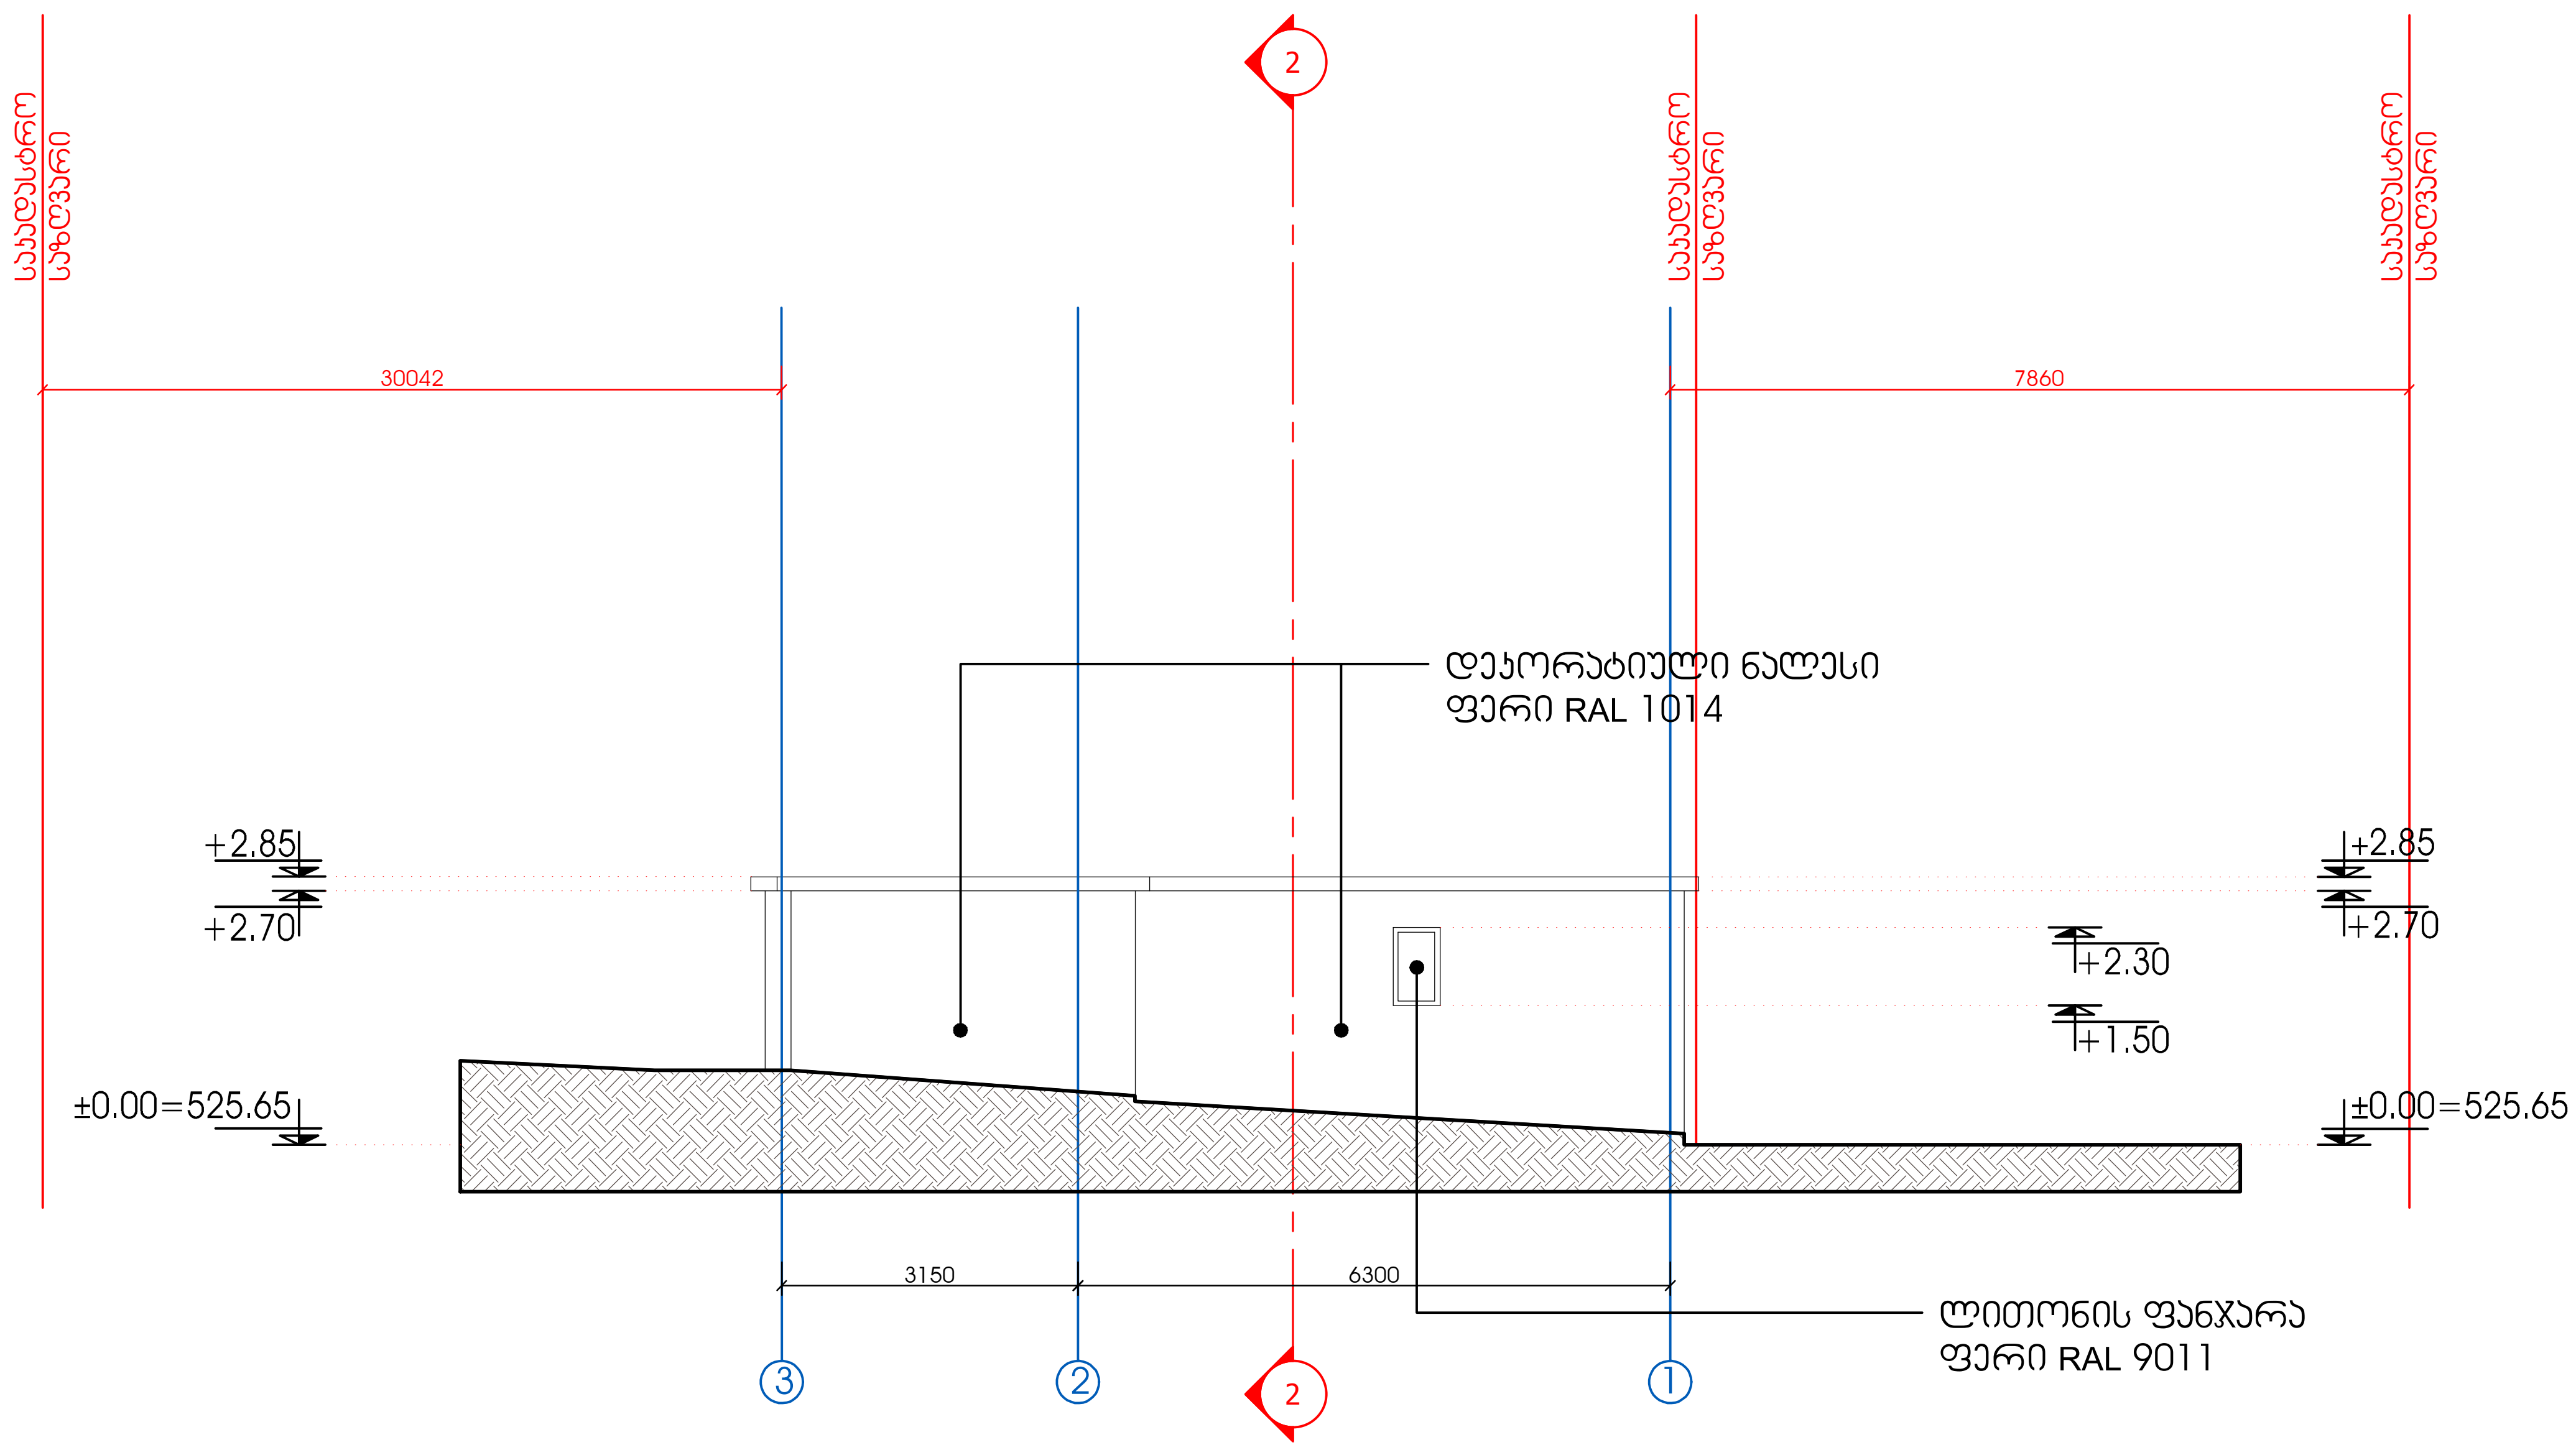

არსებული შენობების რეკონსტრუქცია (მიშენება დაშენება)			ფ/პ ზურაბი ახალკაციშვილი	
მისამართი	შენობა №3 და №4-ის არსებული ფასადი 3-1 ღერძებში	პროექტის ავტორი		ზ.ახალკაციშვილი
კონსტანტინე ლესელიძის ქ. №11. შენობა №3 და №4. ს/კ 01.11.10.008.037		შეასრულა		ზ.ახალკაციშვილი
	მასშტაბი 1:100	დამკვეთი		შპს "ლეგი"

არსებული ფასადი ა-ბ ღერძებში მ. 1:100

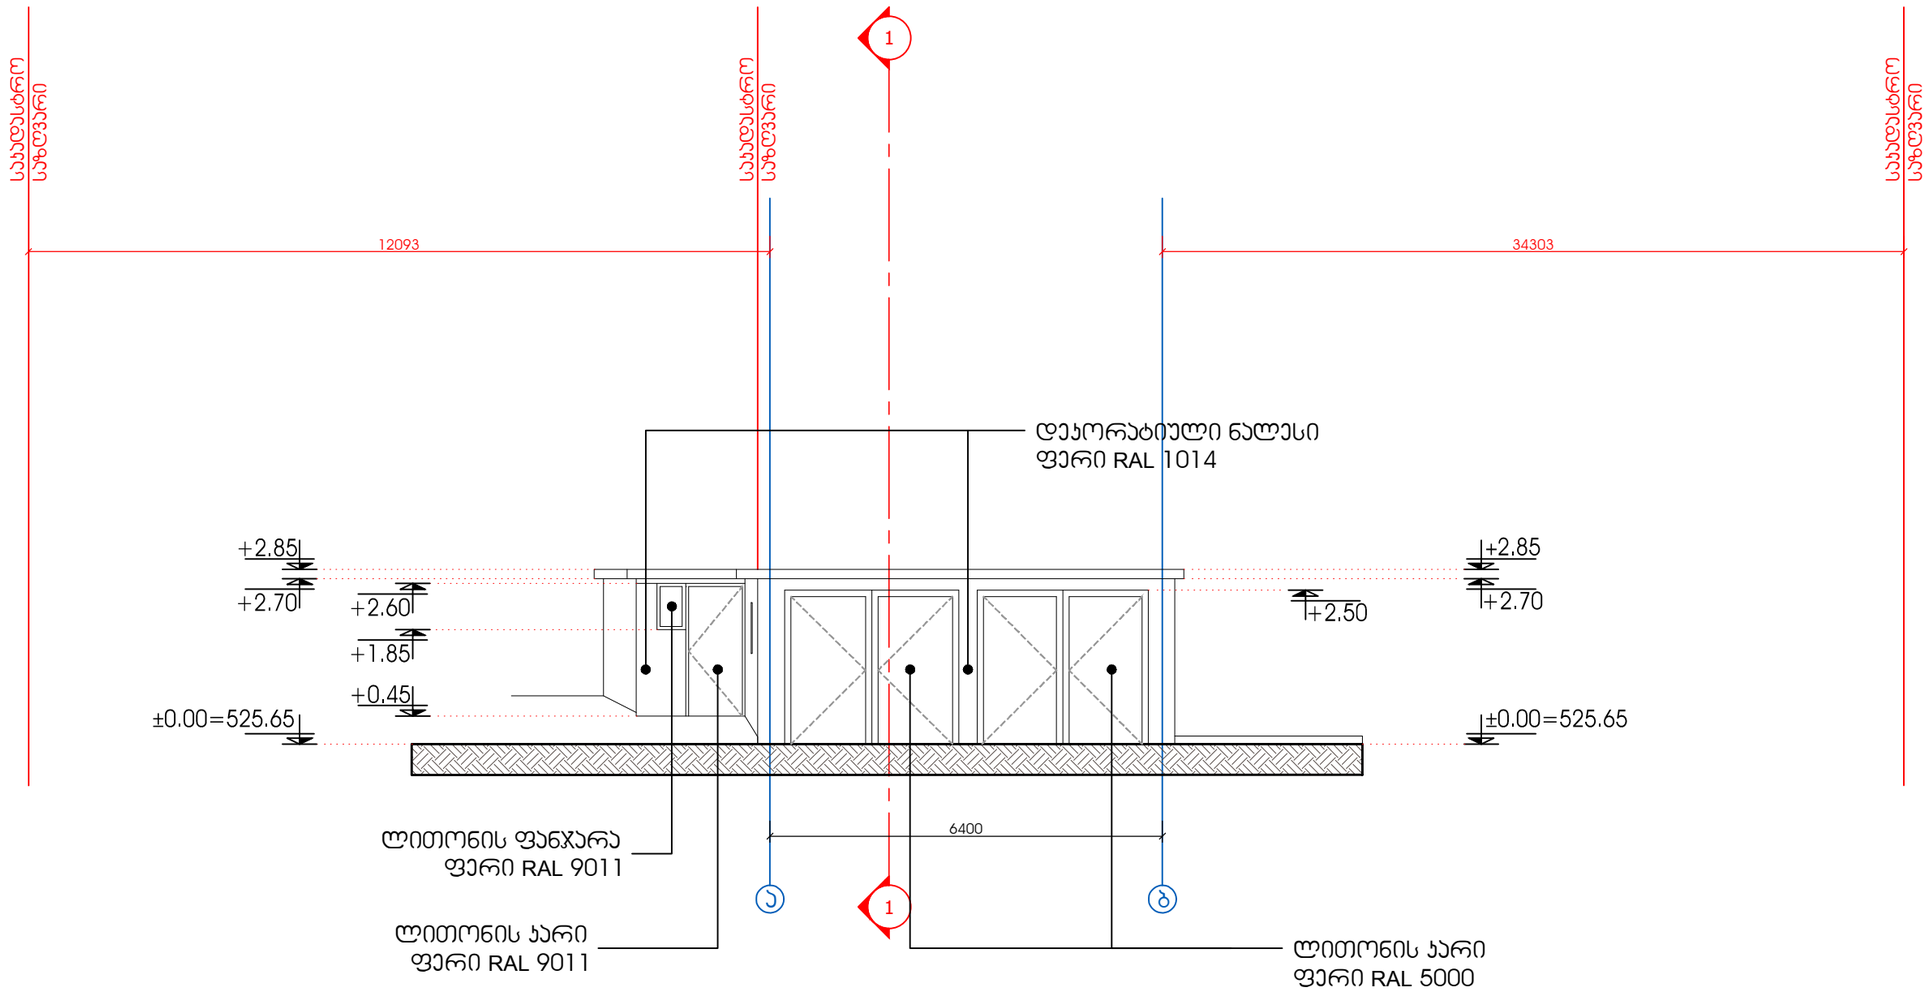

არსებული შენობების რეკონსტრუქცია (მიშენება დაშენება)			წ/ა ზურაბი ახალკაციშვილი	
მისამართი	შენობა №3 და №4-ის არსებული ფასადი ა-ბ ღერძებში	პროექტის ავტორი		ზ.ახალკაციშვილი
კონსტანტინე ლესელიძის ქ. №11. შენობა №3 და №4. ს/კ 01.11.10.008.037		შესრულა		ზ.ახალკაციშვილი
	მასშტაბი 1:100	დამკვეთი		შპს "ლეგი"

არსებული ფასადი 1-3 ღერძებში მ. 1:100

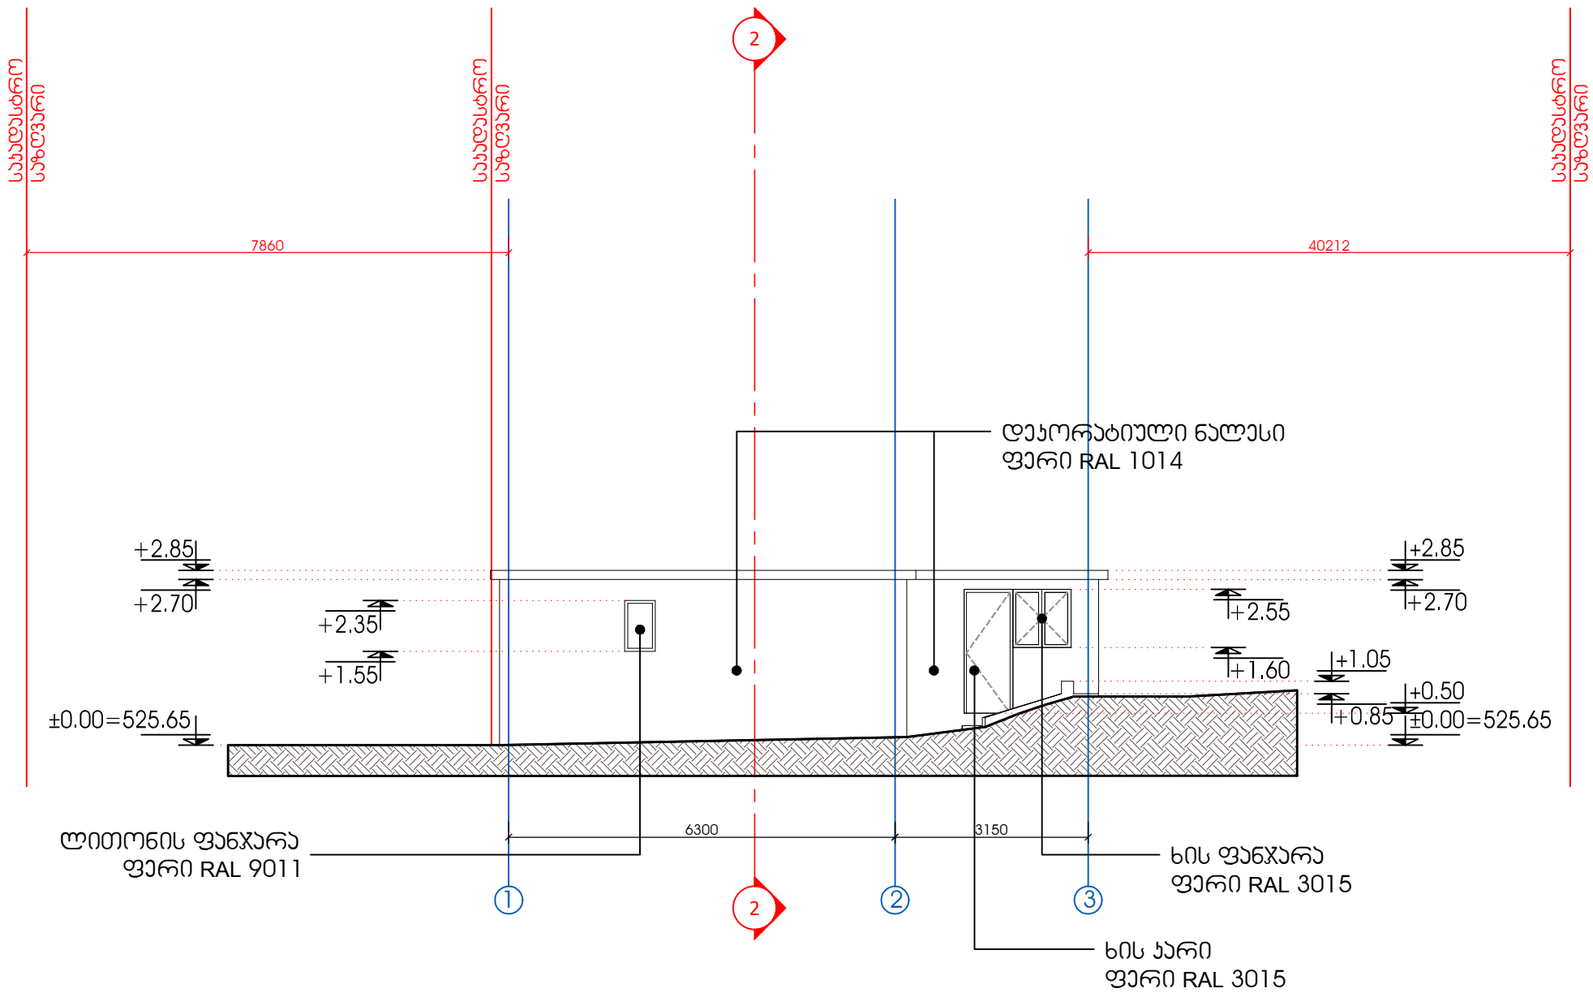

არსებული შენობების რეკონსტრუქცია (მიშენება დაშენება)			წ/ა ზურაბი ახალკაციშვილი	
მისამართი	შენობა №3 და №4-ის არსებული ფასადი 1-3 ღერძებში	პროექტის ავტორი		ზ.ახალკაციშვილი
კონსტანტინე ლესელიძის ქ. №11. შენობა №3 და №4. ს/კ 01.11.10.008.037		შესრულა		ზ.ახალკაციშვილი
	მასშტაბი 1:100	დამკვეთი		შპს "ლეგი"

არსებული ფასადი ბ-ა ღერძებში მ. 1:100

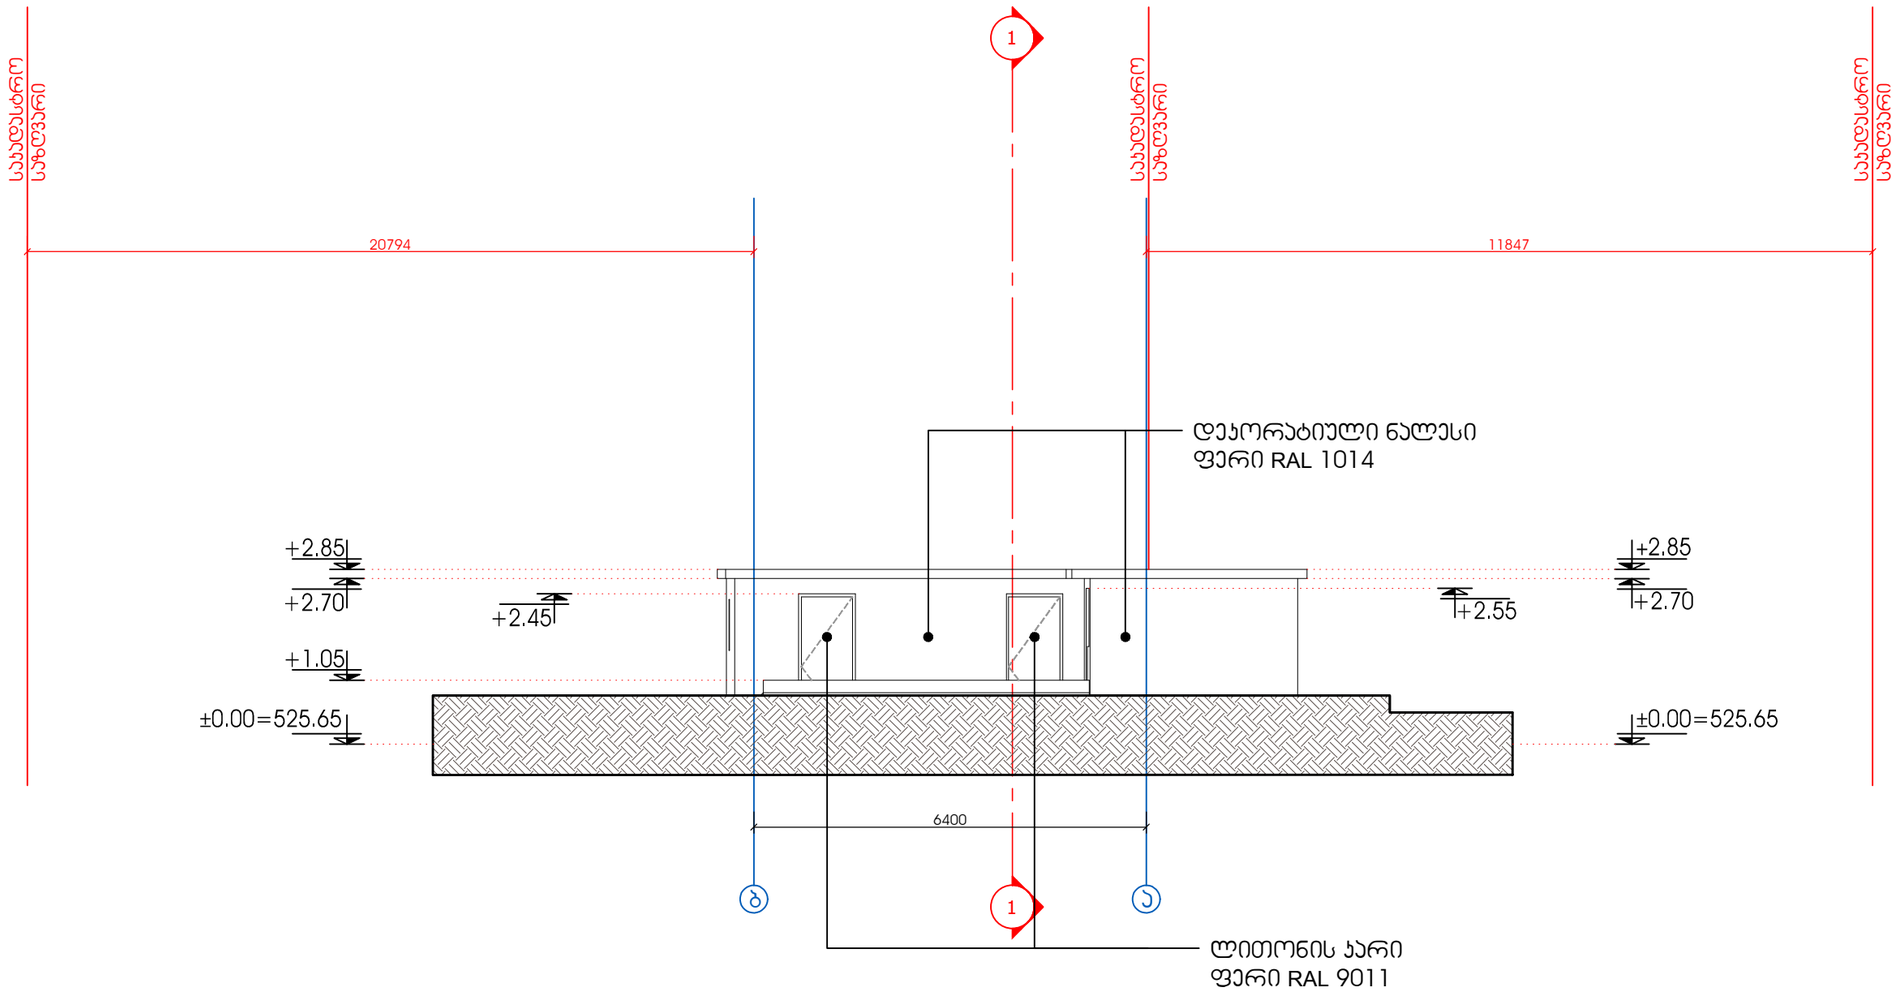

არსებული შენობების რეკონსტრუქცია (მიშენება დაშენება)			შ/პ ზუსტად ახალკაცისშვილი	
მისამართი	შენობა №3 და №4-ის არსებული ფასადი ბ-ა ღერძებში	პროექტის ავტორი		ზ.ახალკაცისშვილი
კონსტანტინე ლესელიძის ქ. №11. შენობა №3 და №4. ს/კ 01.11.10.008.037		შესრულა		ზ.ახალკაცისშვილი
	მასშტაბი 1:100	დამკვეთი		შპს "ლეგი"

საპროექტო ფასადი 3-1 ღერძებში მ. 1:100

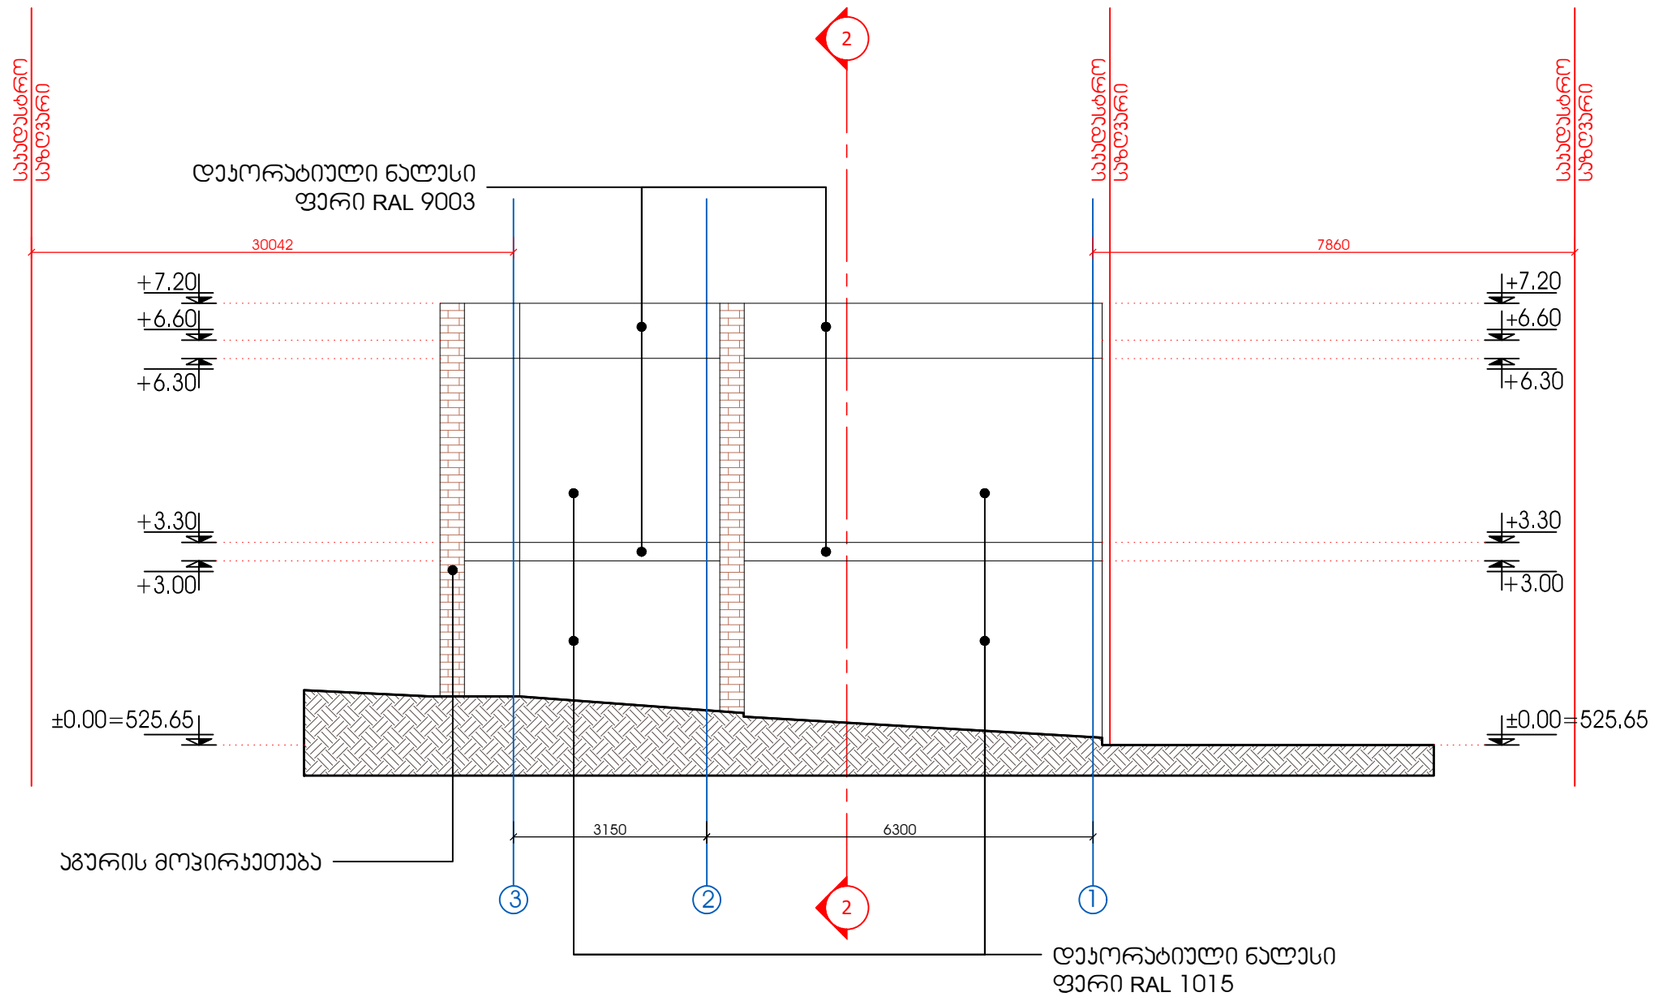

არსებული შენობების რეკონსტრუქცია (მიშენება დაშენება)			შ/პ ზურაბი ახალკაციშვილი
მისამართი	შენობა №3 და №4-ის საპროექტო ფასადი 3-1 ღერძებში	პროექტის ავტორი	ზ.ახალკაციშვილი
კონსტანტინე ლესელიძის ქ. №11. შენობა №3 და №4. ს/კ 01.11.10.008.037		შესრულა	ზ.ახალკაციშვილი
	მასშტაბი 1:100	დამკვეთი	შპს "ლეგი"

საპროექტო ფასადი ა-ბ ღერძებში მ. 1:100

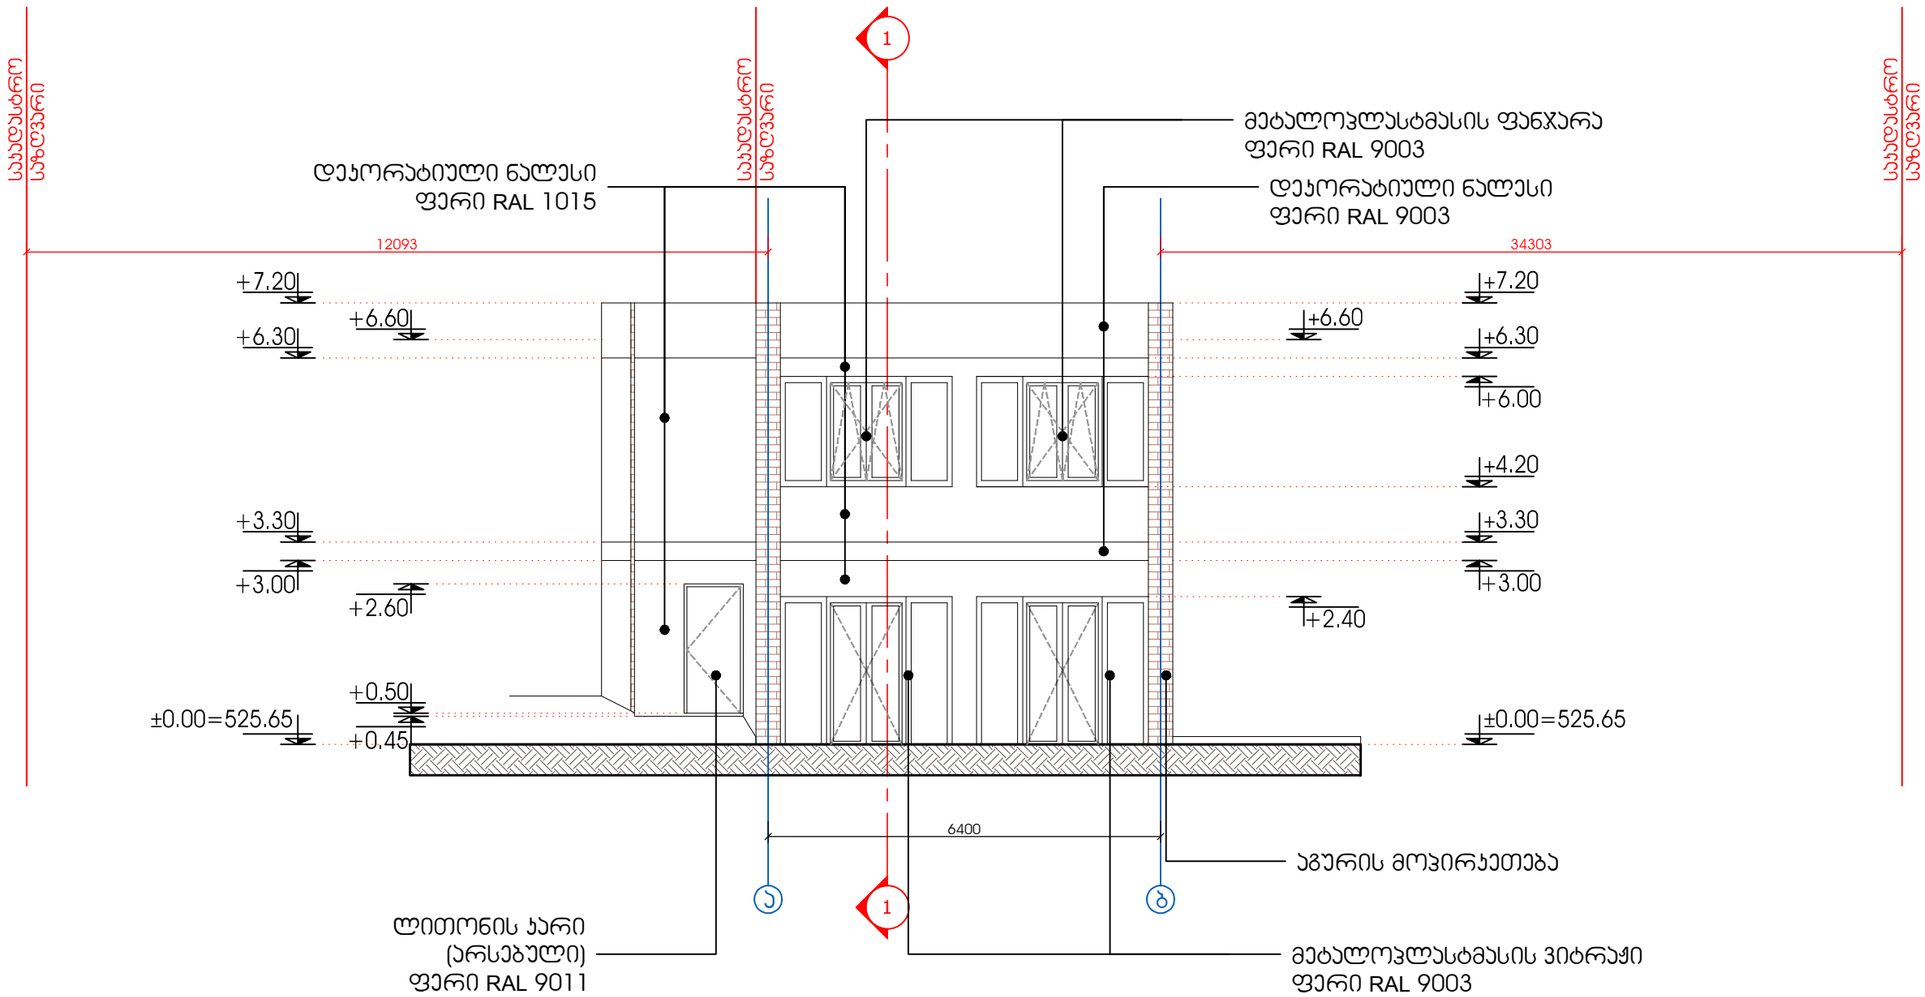

არსებული შენობების რეკონსტრუქცია (მიშენება დაშენება)			შ/პ ზურაბი ახალაციშვილი
მისამართი	შენობა №3 და №4-ის საპროექტო ფასადი ა-ბ ღერძებში	პროექტის ავტორი	ზ.ახალაციშვილი
კონსტანტინე ლესელიძის ქ. №11. შენობა №3 და №4. ს/კ 01.11.10.008.037		შესრულა	ზ.ახალაციშვილი
	მასშტაბი 1:100	დამკვეთი	შპს "ლეგი"

საპროექტო ფასადი 1-3 ღერძებში მ. 1:100

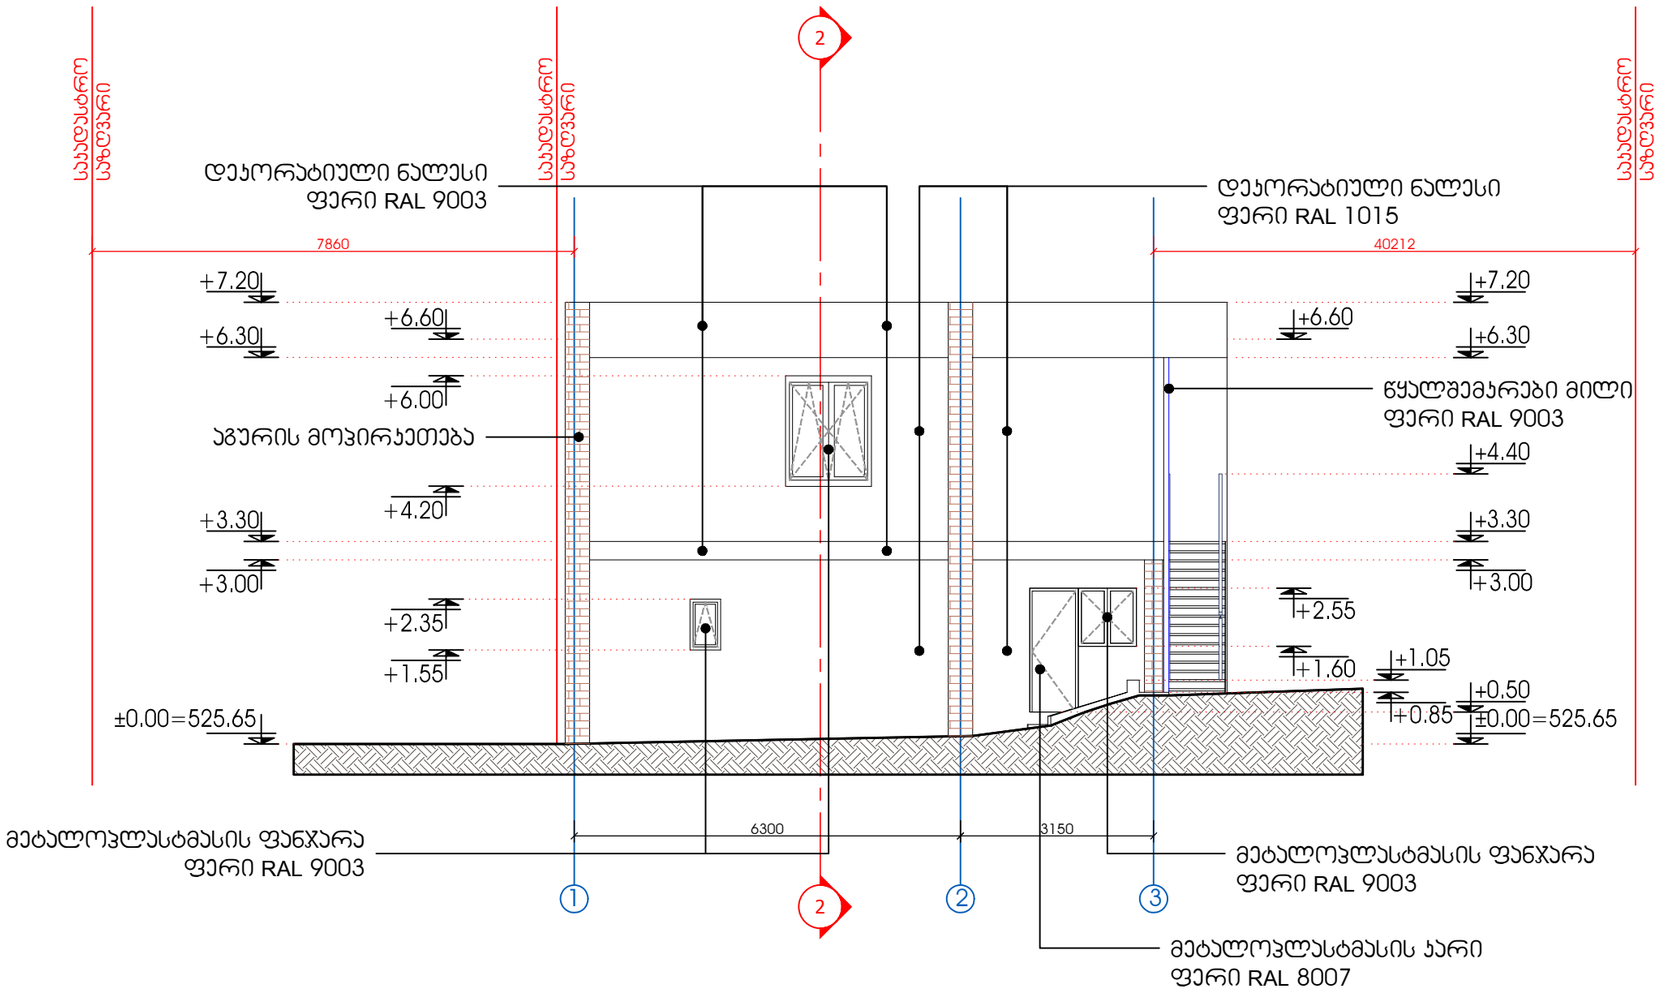

არსებული შენობების რეკონსტრუქცია (მოშენება დაშენება)			შ/პ ზურაბი ახალკაცოშვილი	
მისამართი	შენობა №3 და №4-ის საპროექტო ფასადი 1-3 ღერძებში	პროექტის ავტორი		ზ.ახალკაცოშვილი
კონსტანტინე ლესელიძის ქ. №11. შენობა №3 და №4. ს/კ 01.11.10.008.037		შესრულა		ზ.ახალკაცოშვილი
	მასშტაბი 1:100	დამკვეთი		შპს "ლეგი"

საპროექტო ფასადი ბ-ა ღერძებში მ. 1:100

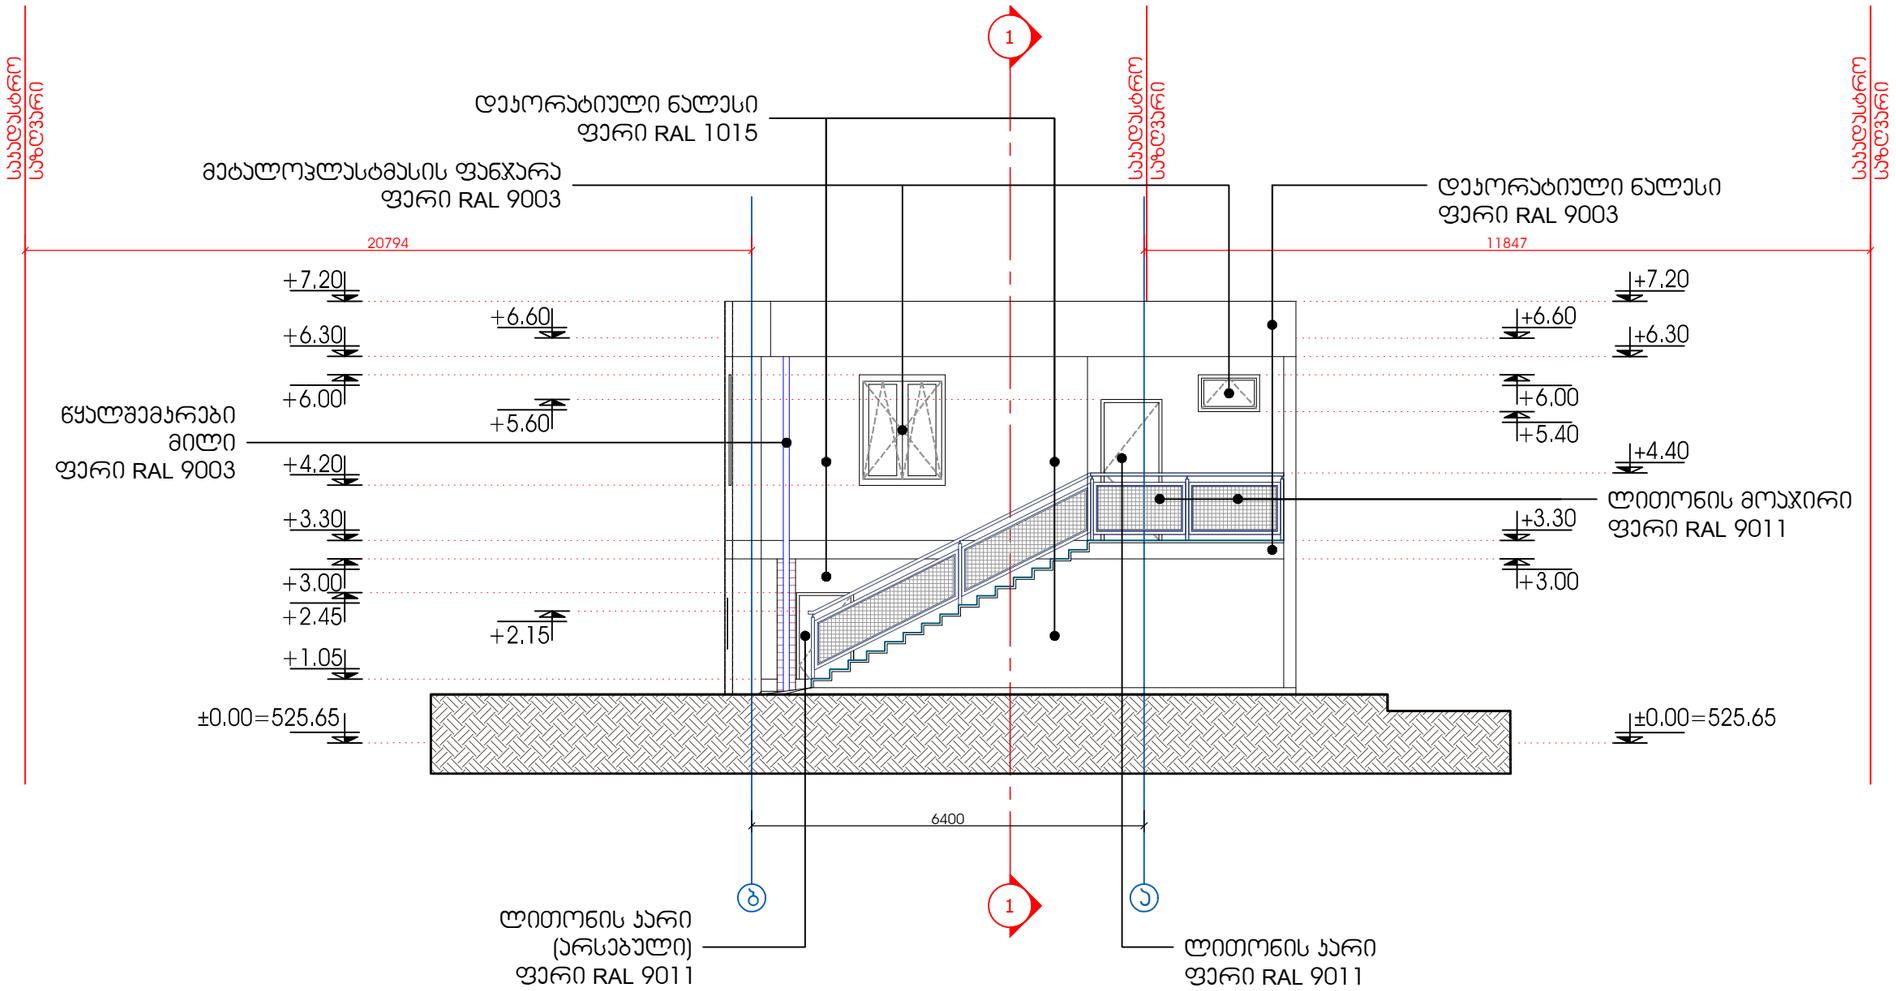

არსებული შენობების რეკონსტრუქცია (მიშენება დაშენება)			შ/პ ზურაბი ახალკაციშვილი	
მისამართი	შენობა №3 და №4-ის არსებული ფასადი ბ-ა ღერძებში	პროექტის ავტორი		ზ.ახალკაციშვილი
კონსტანტინე ლესელიძის ქ. №11. შენობა №3 და №4. ს/კ 01.11.10.008.037		შესრულა		ზ.ახალკაციშვილი
	მასშტაბი 1:100	დამკვეთი		შპს "ლეგი"