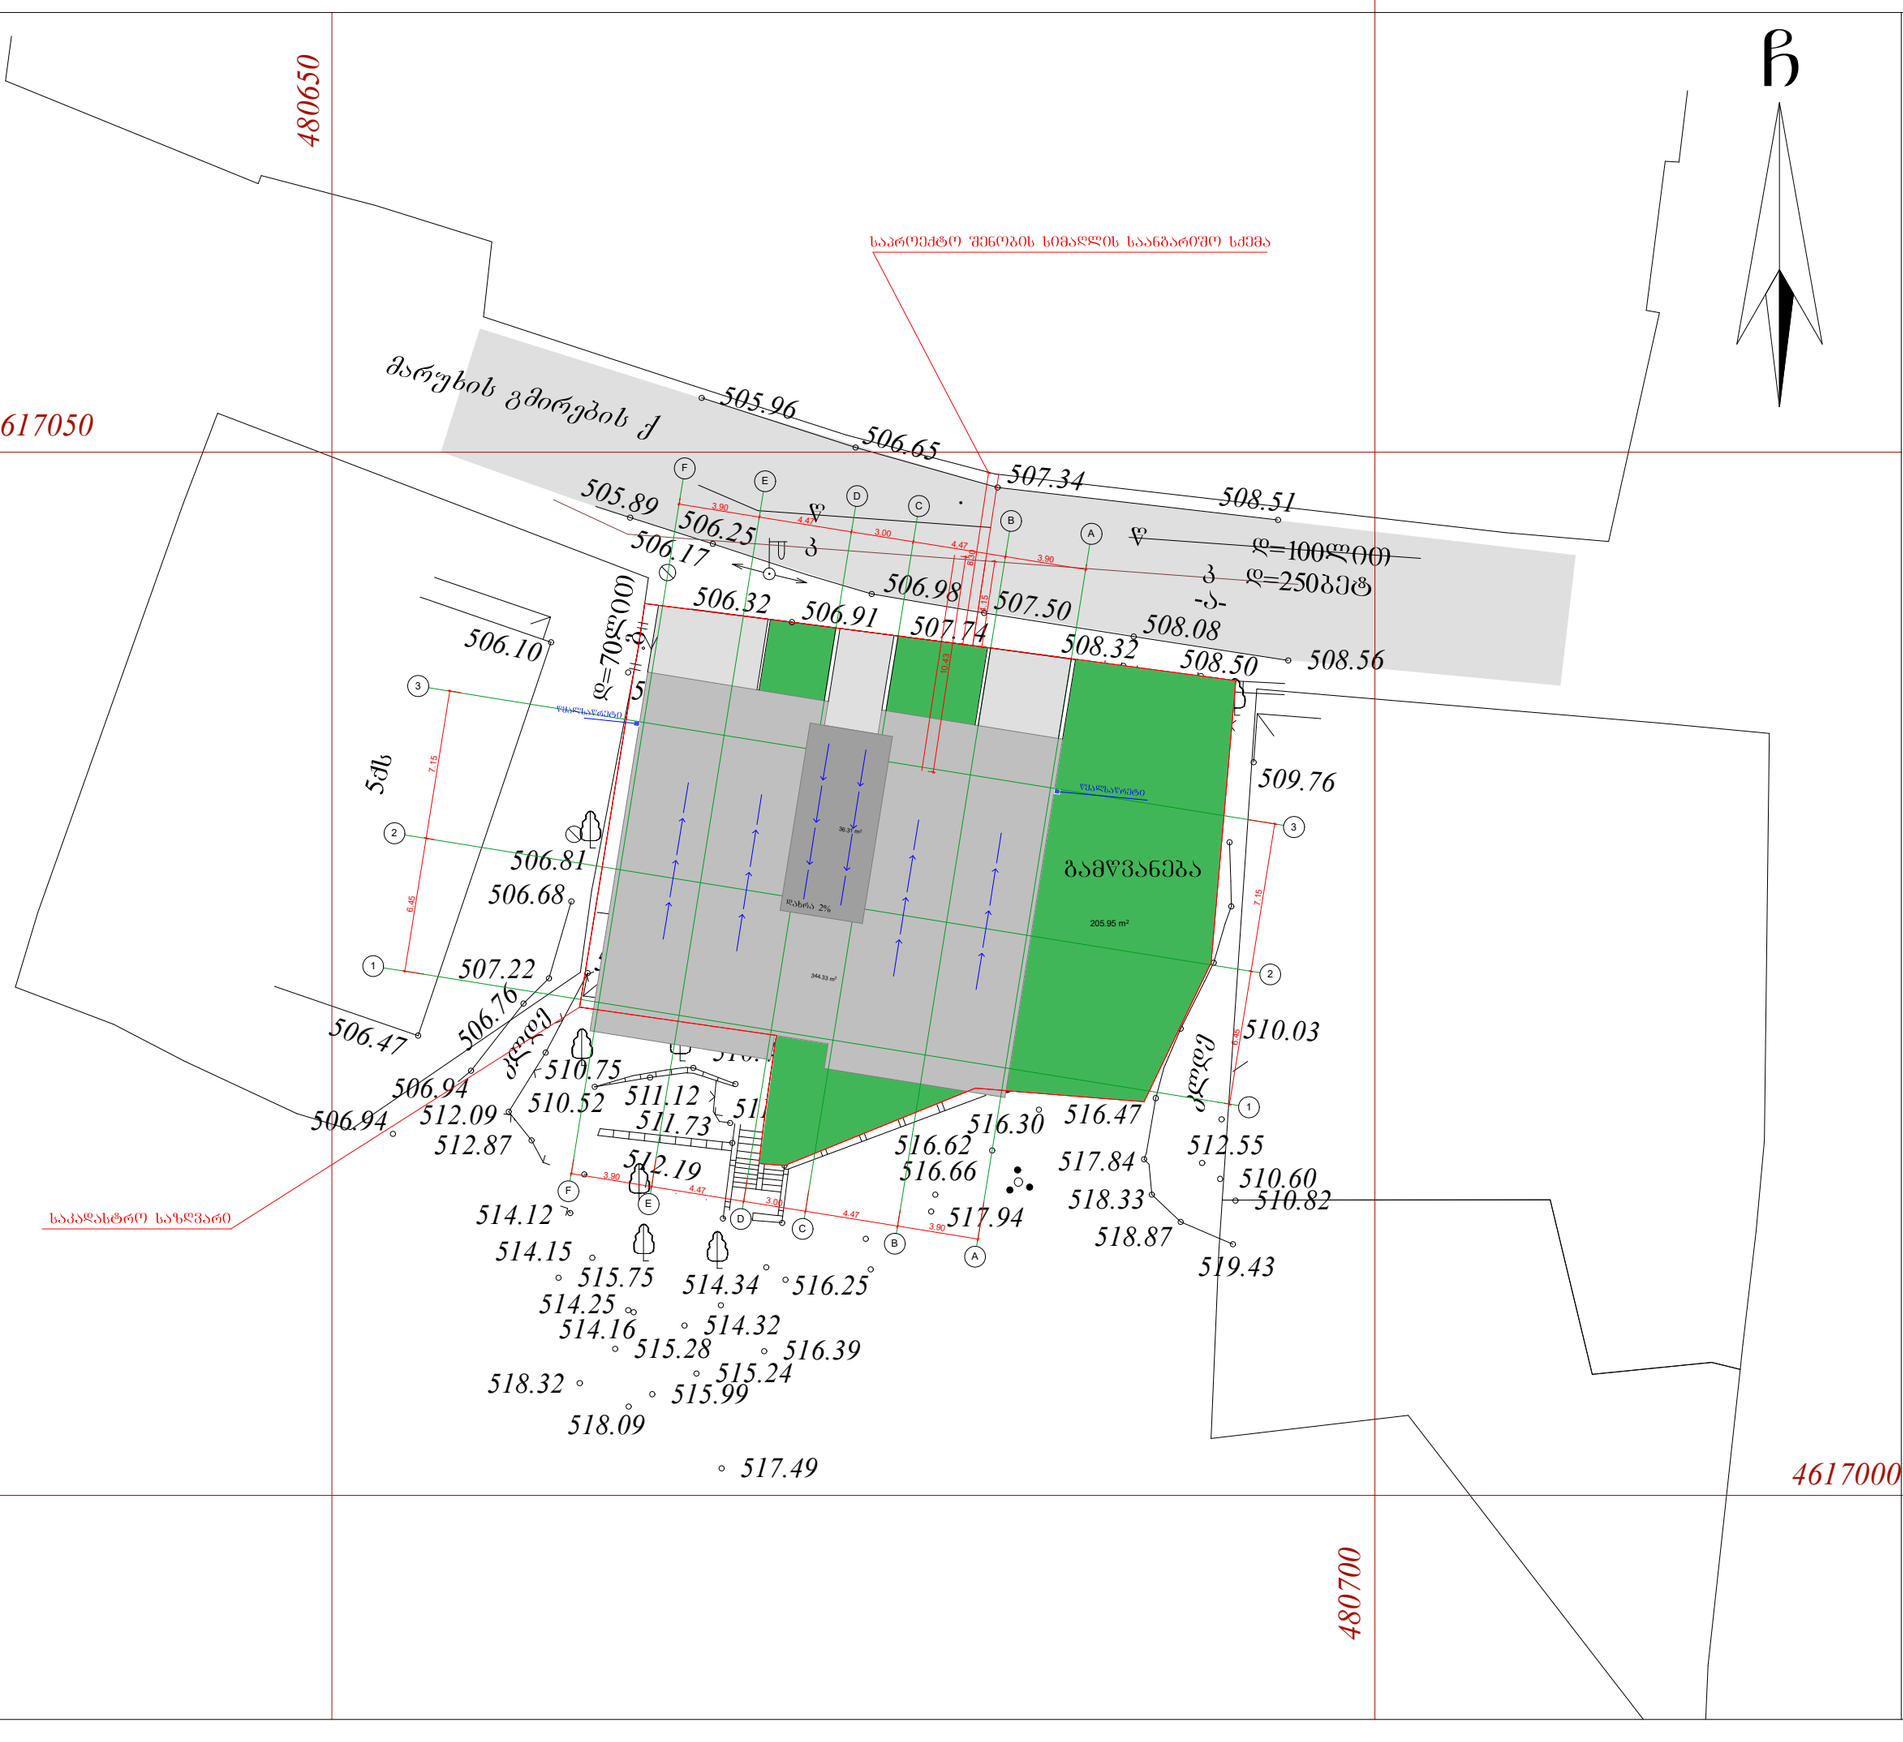

CAS Group L.t.d.

შ.პ.ს. "CAS Group"
ქ. თბილისი, ჭუთათელის ქ№2
+995 551 533353; +995 595 502919
E-mail: casgroup@yahoo.com

დირექტორი: ე. სეფაშვილი

პრ. მთ. არქიტექტორი შ. ქებისაშვილი

დაამუშავა: შ. ქებისაშვილი

პროექტი:

დაბალი ინტენსივობის მრავალბინიანი საცხოვრებელი სახლი

მისამართი: ქ. თბილისი,
მარუხის გმირების №9

საკადასტრო კოდი: 01.14.11.058.031

დამკვეთი: შ.პ.ს. "შშენებელთა ალიანსი"

2019 წ.

გენგეგმა

მასშტაბი 1:100

საქართველო
ქ. თბილისის მერია
სსიპ თბილისის არქიტექტურის სამსახური

ქ.თბილისი, ვაკე-საბურთალოს რაიონი, მარუხის გმირების ქ. №9, 01.14.11.058.031,
აგებული 618 კვ.მ. არასასოფლო-სამეურნეო დანიშნულების მიწის ნაკვეთის

გეგმა

საფუძველი: ქ. თბილისის მთავრობის №20-32-704. 10.112008 წლის დადგენილება

სიტუაციური სქემა	მაშტაბი: 1:2000



მიწის ნაკვეთის საზღვრების მომზადების და საინვესტიციო განყოფილება		
განყოფილების უფროსი		
მთავარი სპეციალისტი		

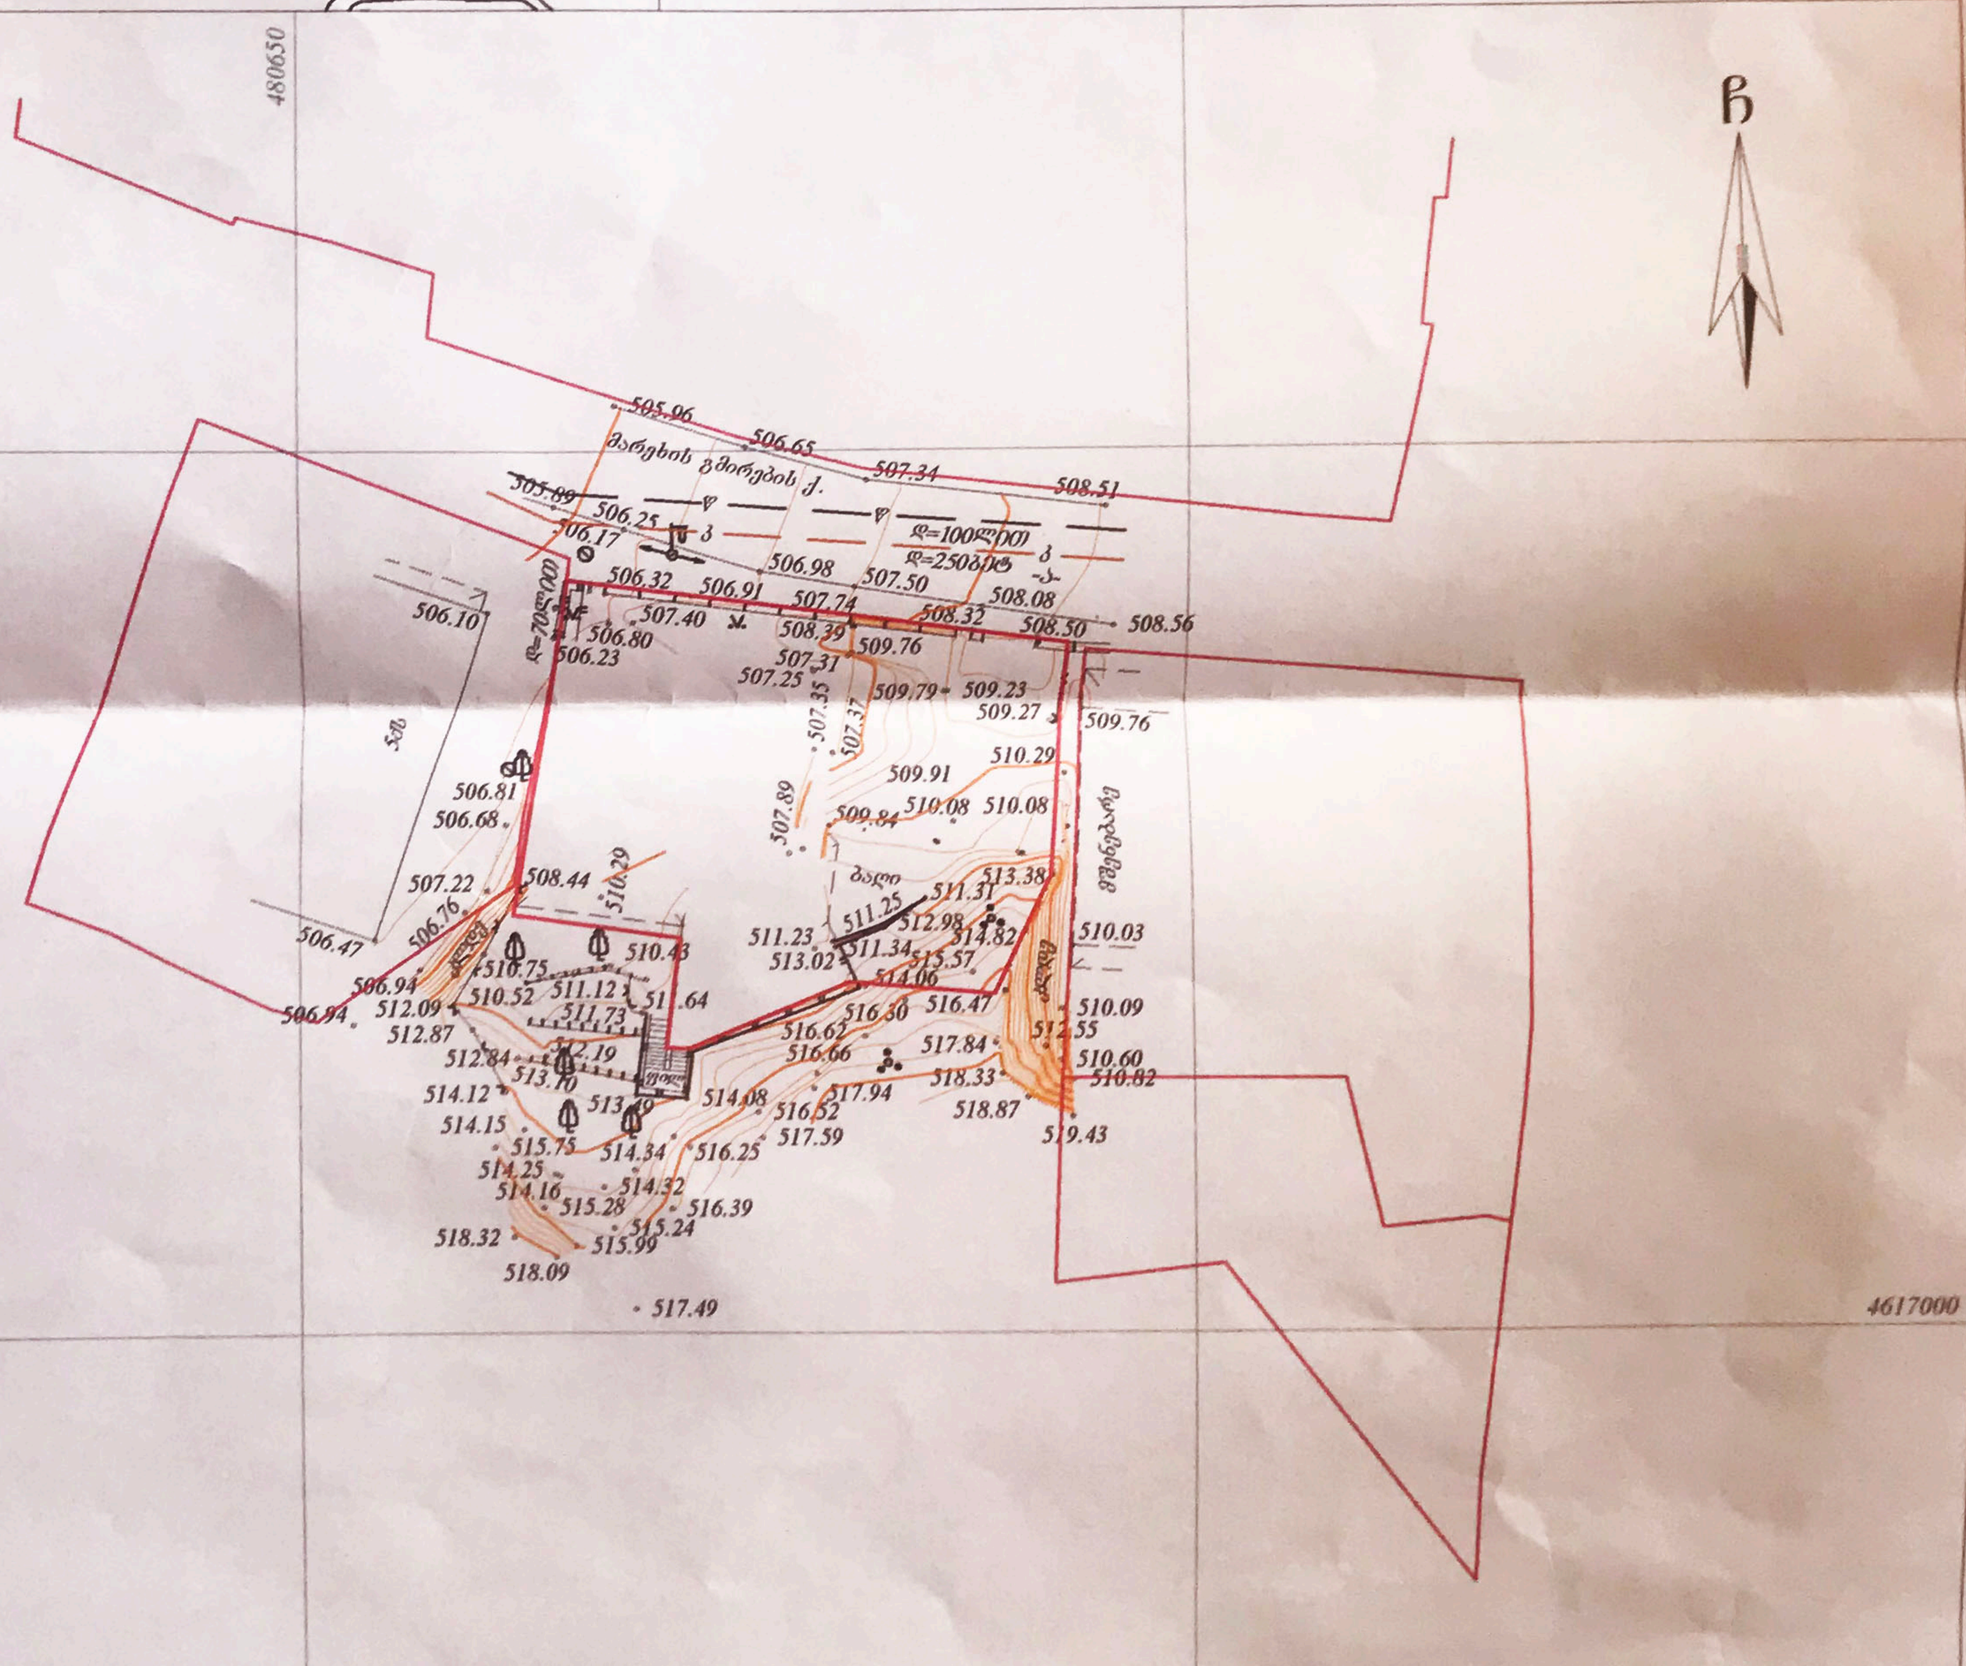
480650
4617050
4617000
480700
მარუხის გმირების ქ.
ბაღი
ბაღი
ბაღი