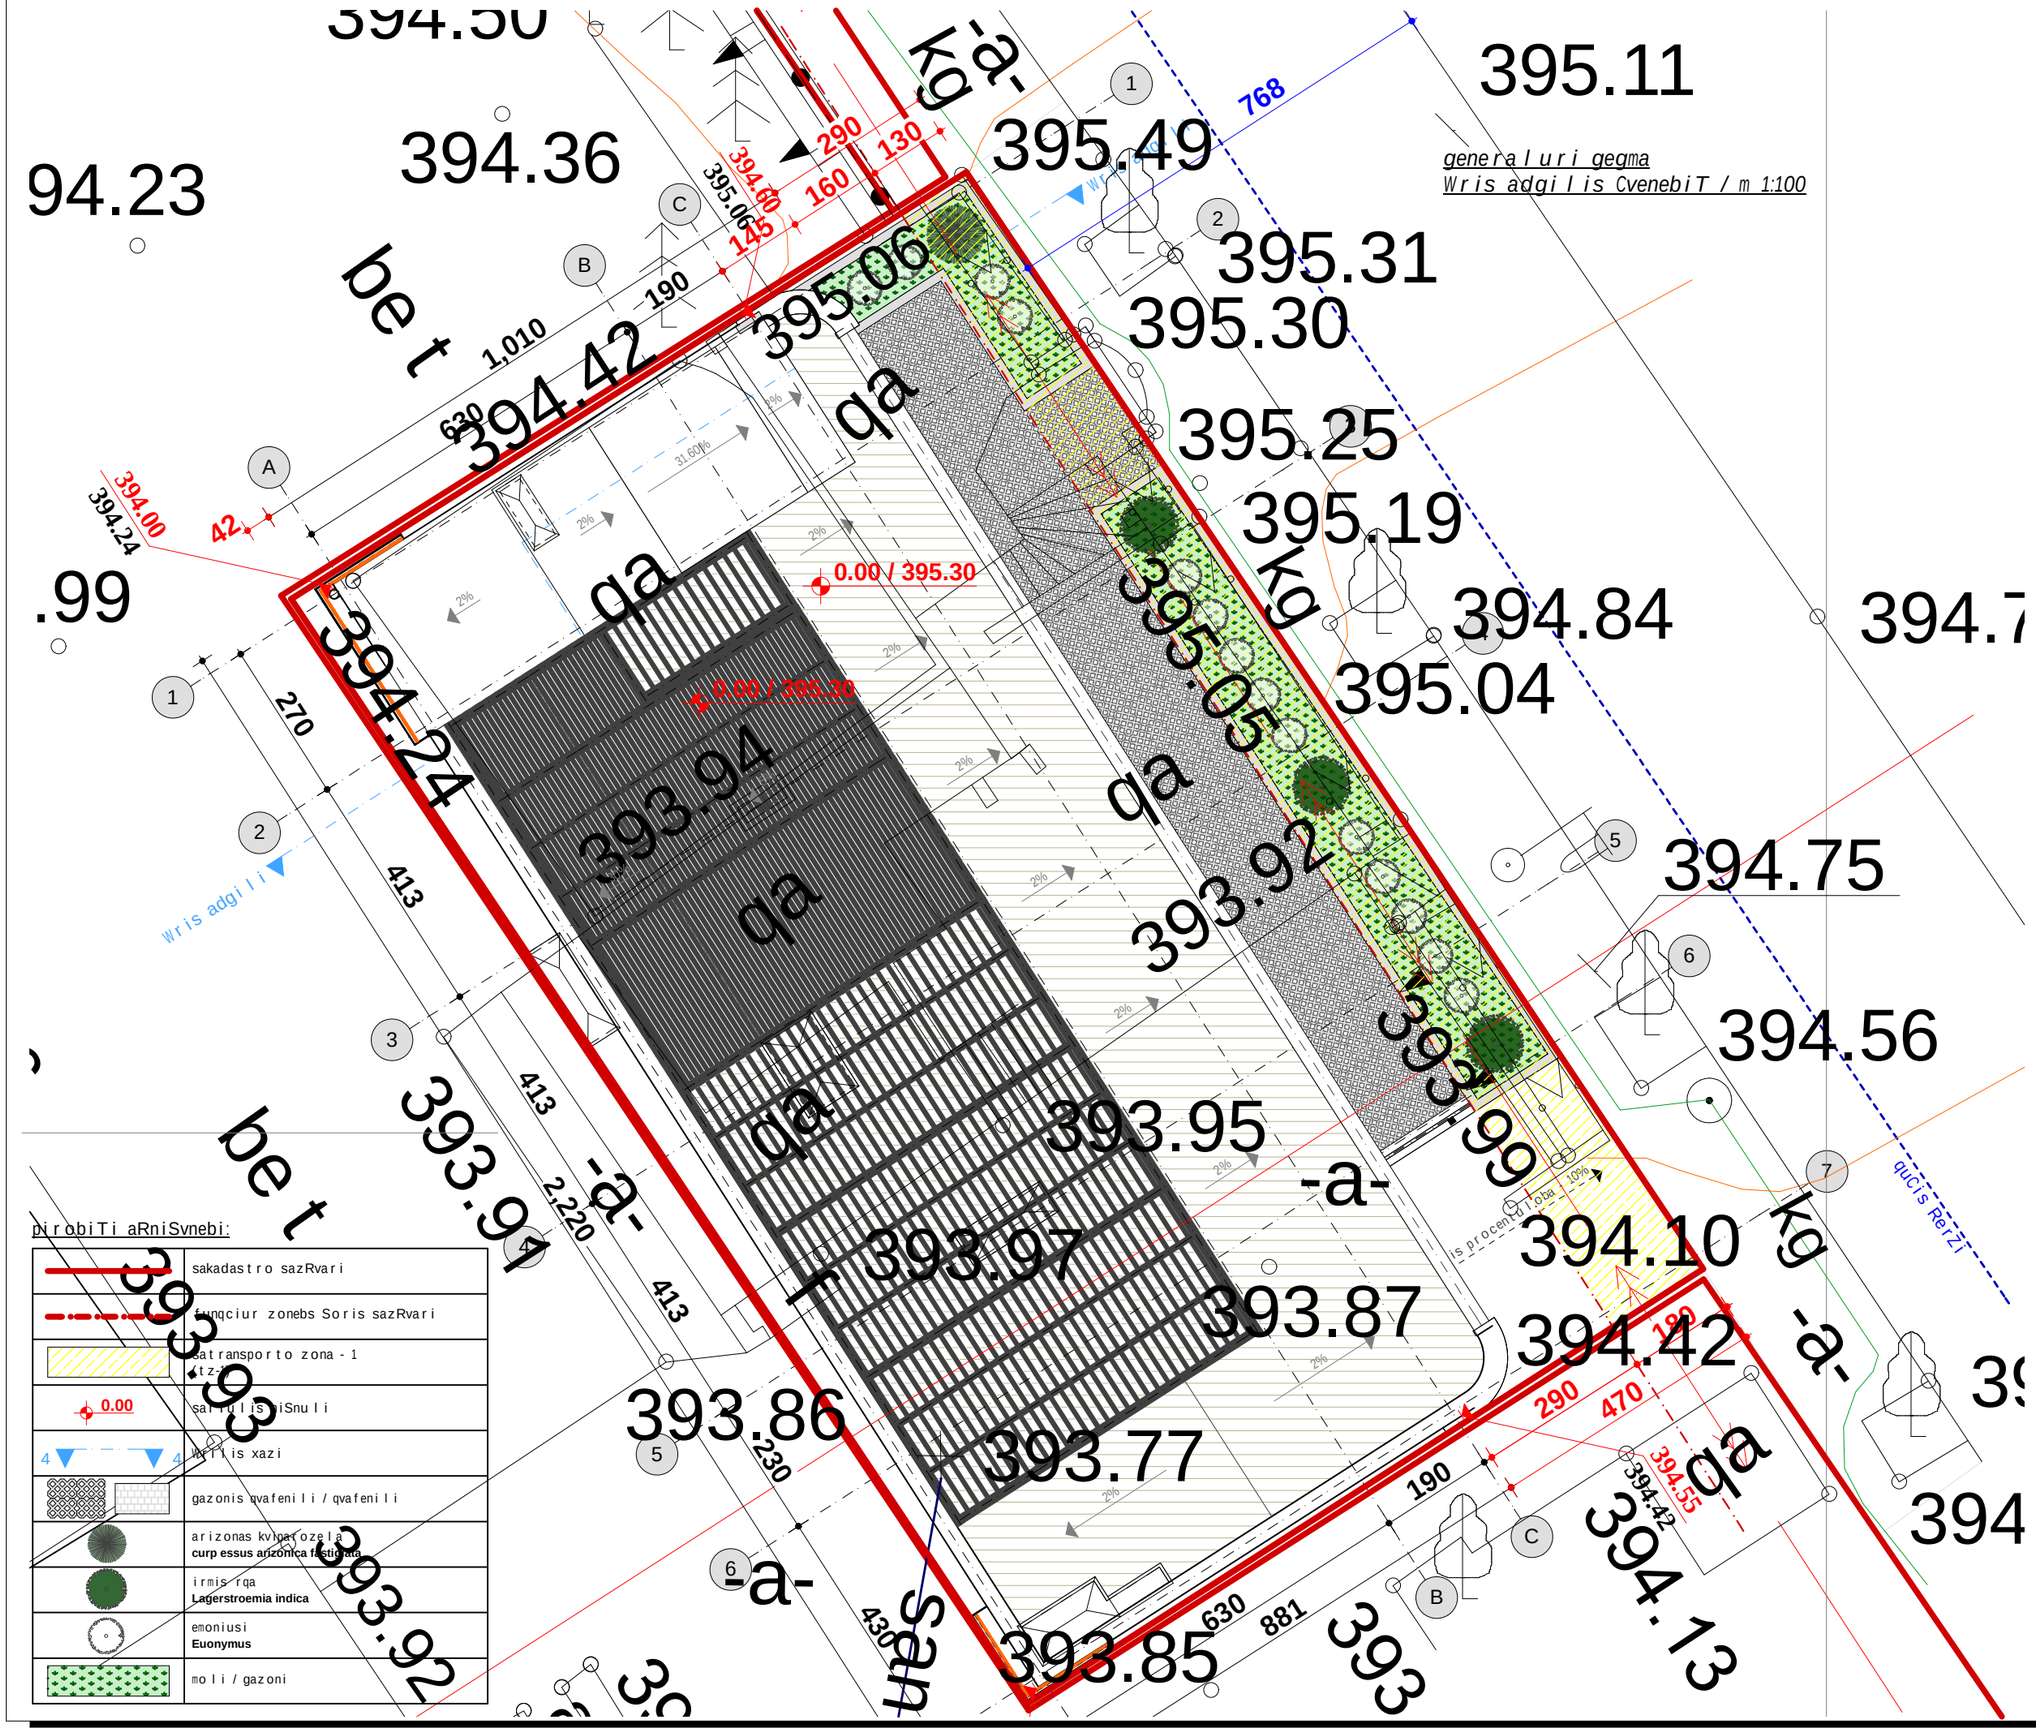


formati A-3

dakveTis #

Tbilisi 2019 w.

eqsplikacia:

pirobiTi aRniSvnebi:

SeniSvna:

proeqtis saxelwodeba

q. Tbilisi, saqanelas quCa #2, (nakv. 3/14), (s/k 01.15.04.003.014)


sastumros proeqti

Tanamdeboba	gvari	xelmowera
avtori		T. mosiaSvili

dasaxeleba	masStabi
generaluri gegma Wris adgilis CvenebiT	1:102, 1:100

stadia	furceli	furclebi
mp	a-35	48

magsimaluri simaRlis gansazRvris sqema / m 1:100

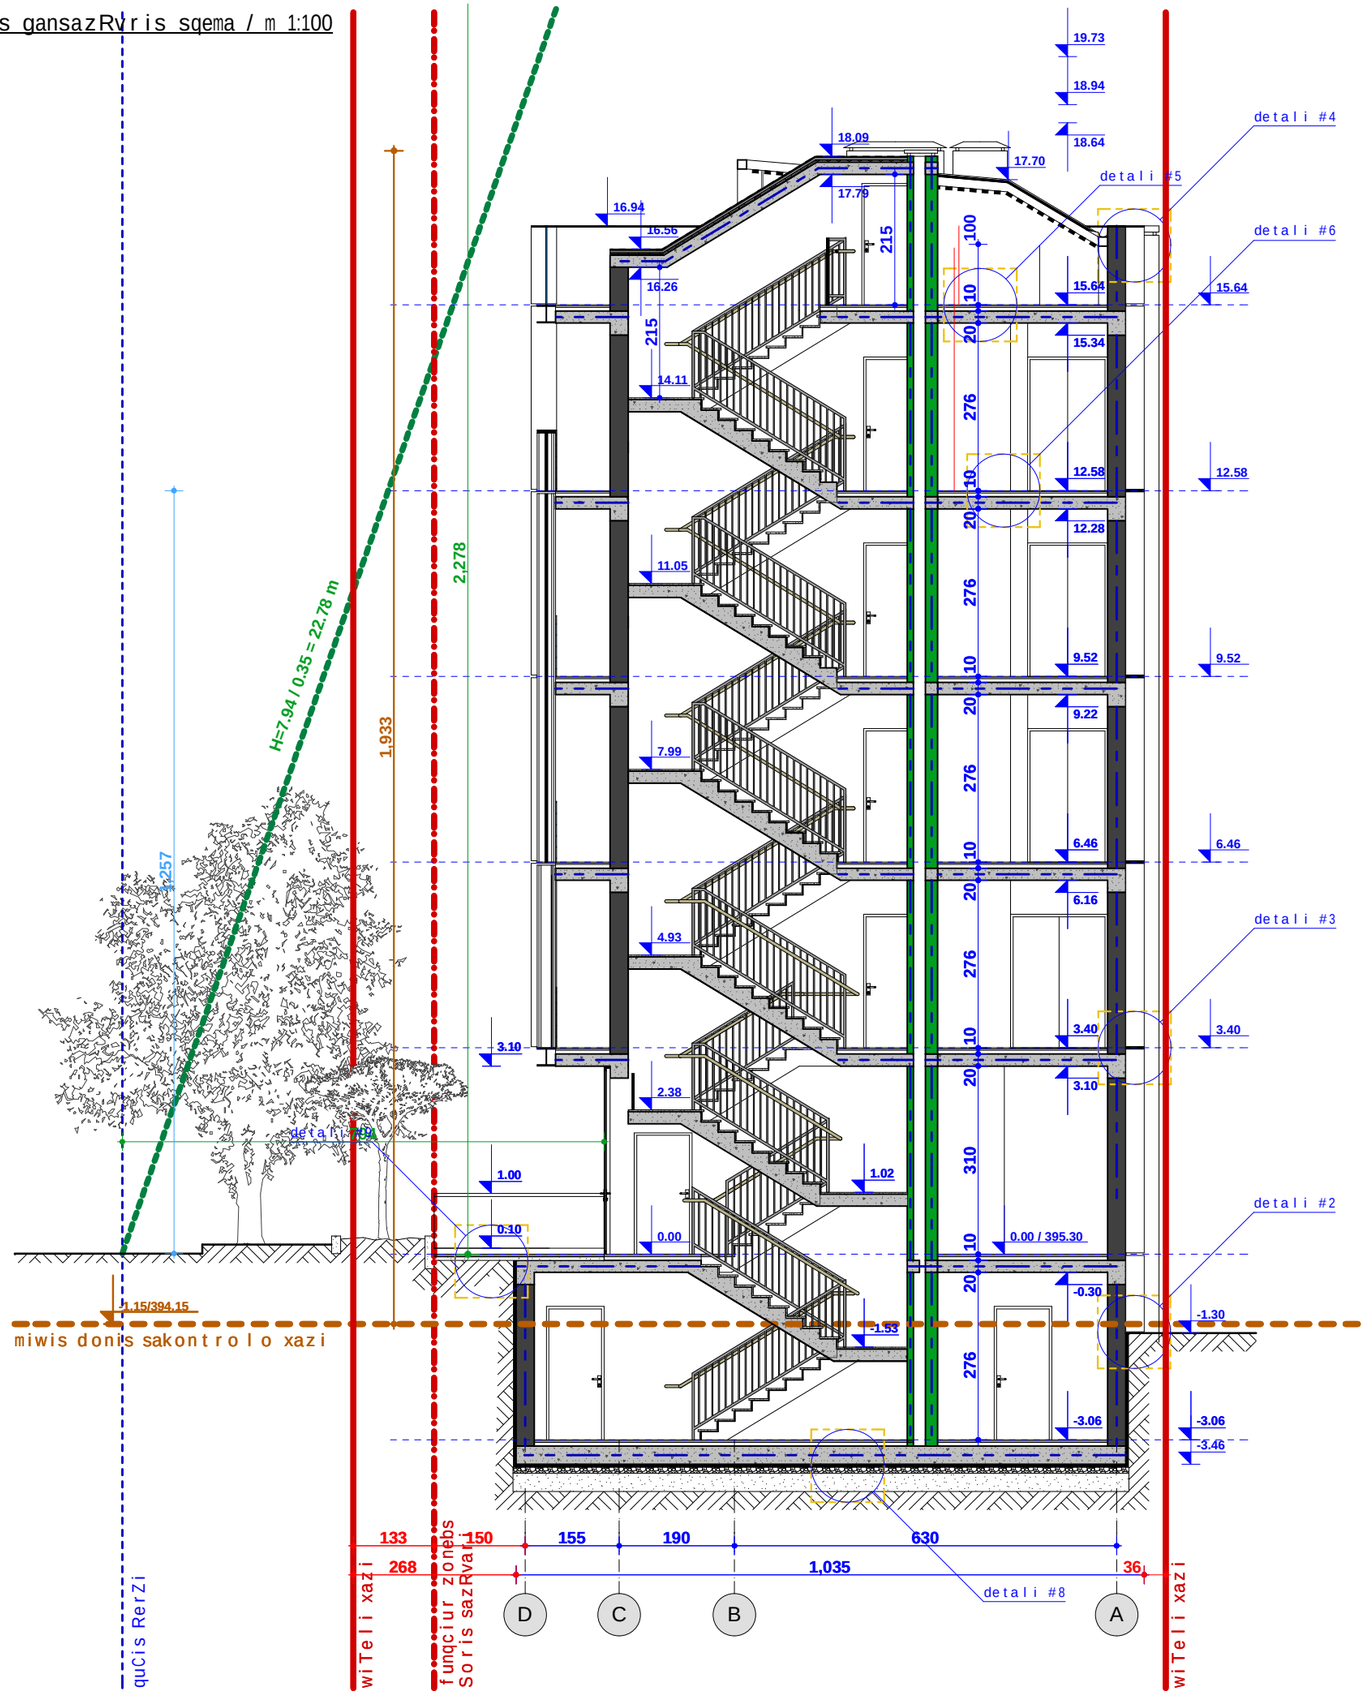

formati A-3	dakveTis #
Tbilisi 2019 w.	

eqsplikacia:

pirobiTi aRniSvnebi:

SeniSvna:

proeqtis saxelwodeba

q. Tbilisi, saqanelas quCa #2, (nakv. 3/14), (s/k 01.15.04.003.014)

sastumros proeqti

Tanamdeboba	gvari	xelmowera
avtori		T. mosiaSvili

dasaxeleba	masStabi
maqsimaluri simaRlis gansazRvris sqema	1:100

stadia	furceli	furclebi
mp	a-36	48