
საქართველო

ქალაქი თბილისი, დიღმის სასწ.საცდელი მეურნეობა. 750.00კვ.მ არასასოფლოსამეურნეო დანიშნულების ს/კ № 01.72.14.014.685 მიწის ნაკვეთის ტოპოგრაფიული

გეგმა

სამსახურის უფროსი

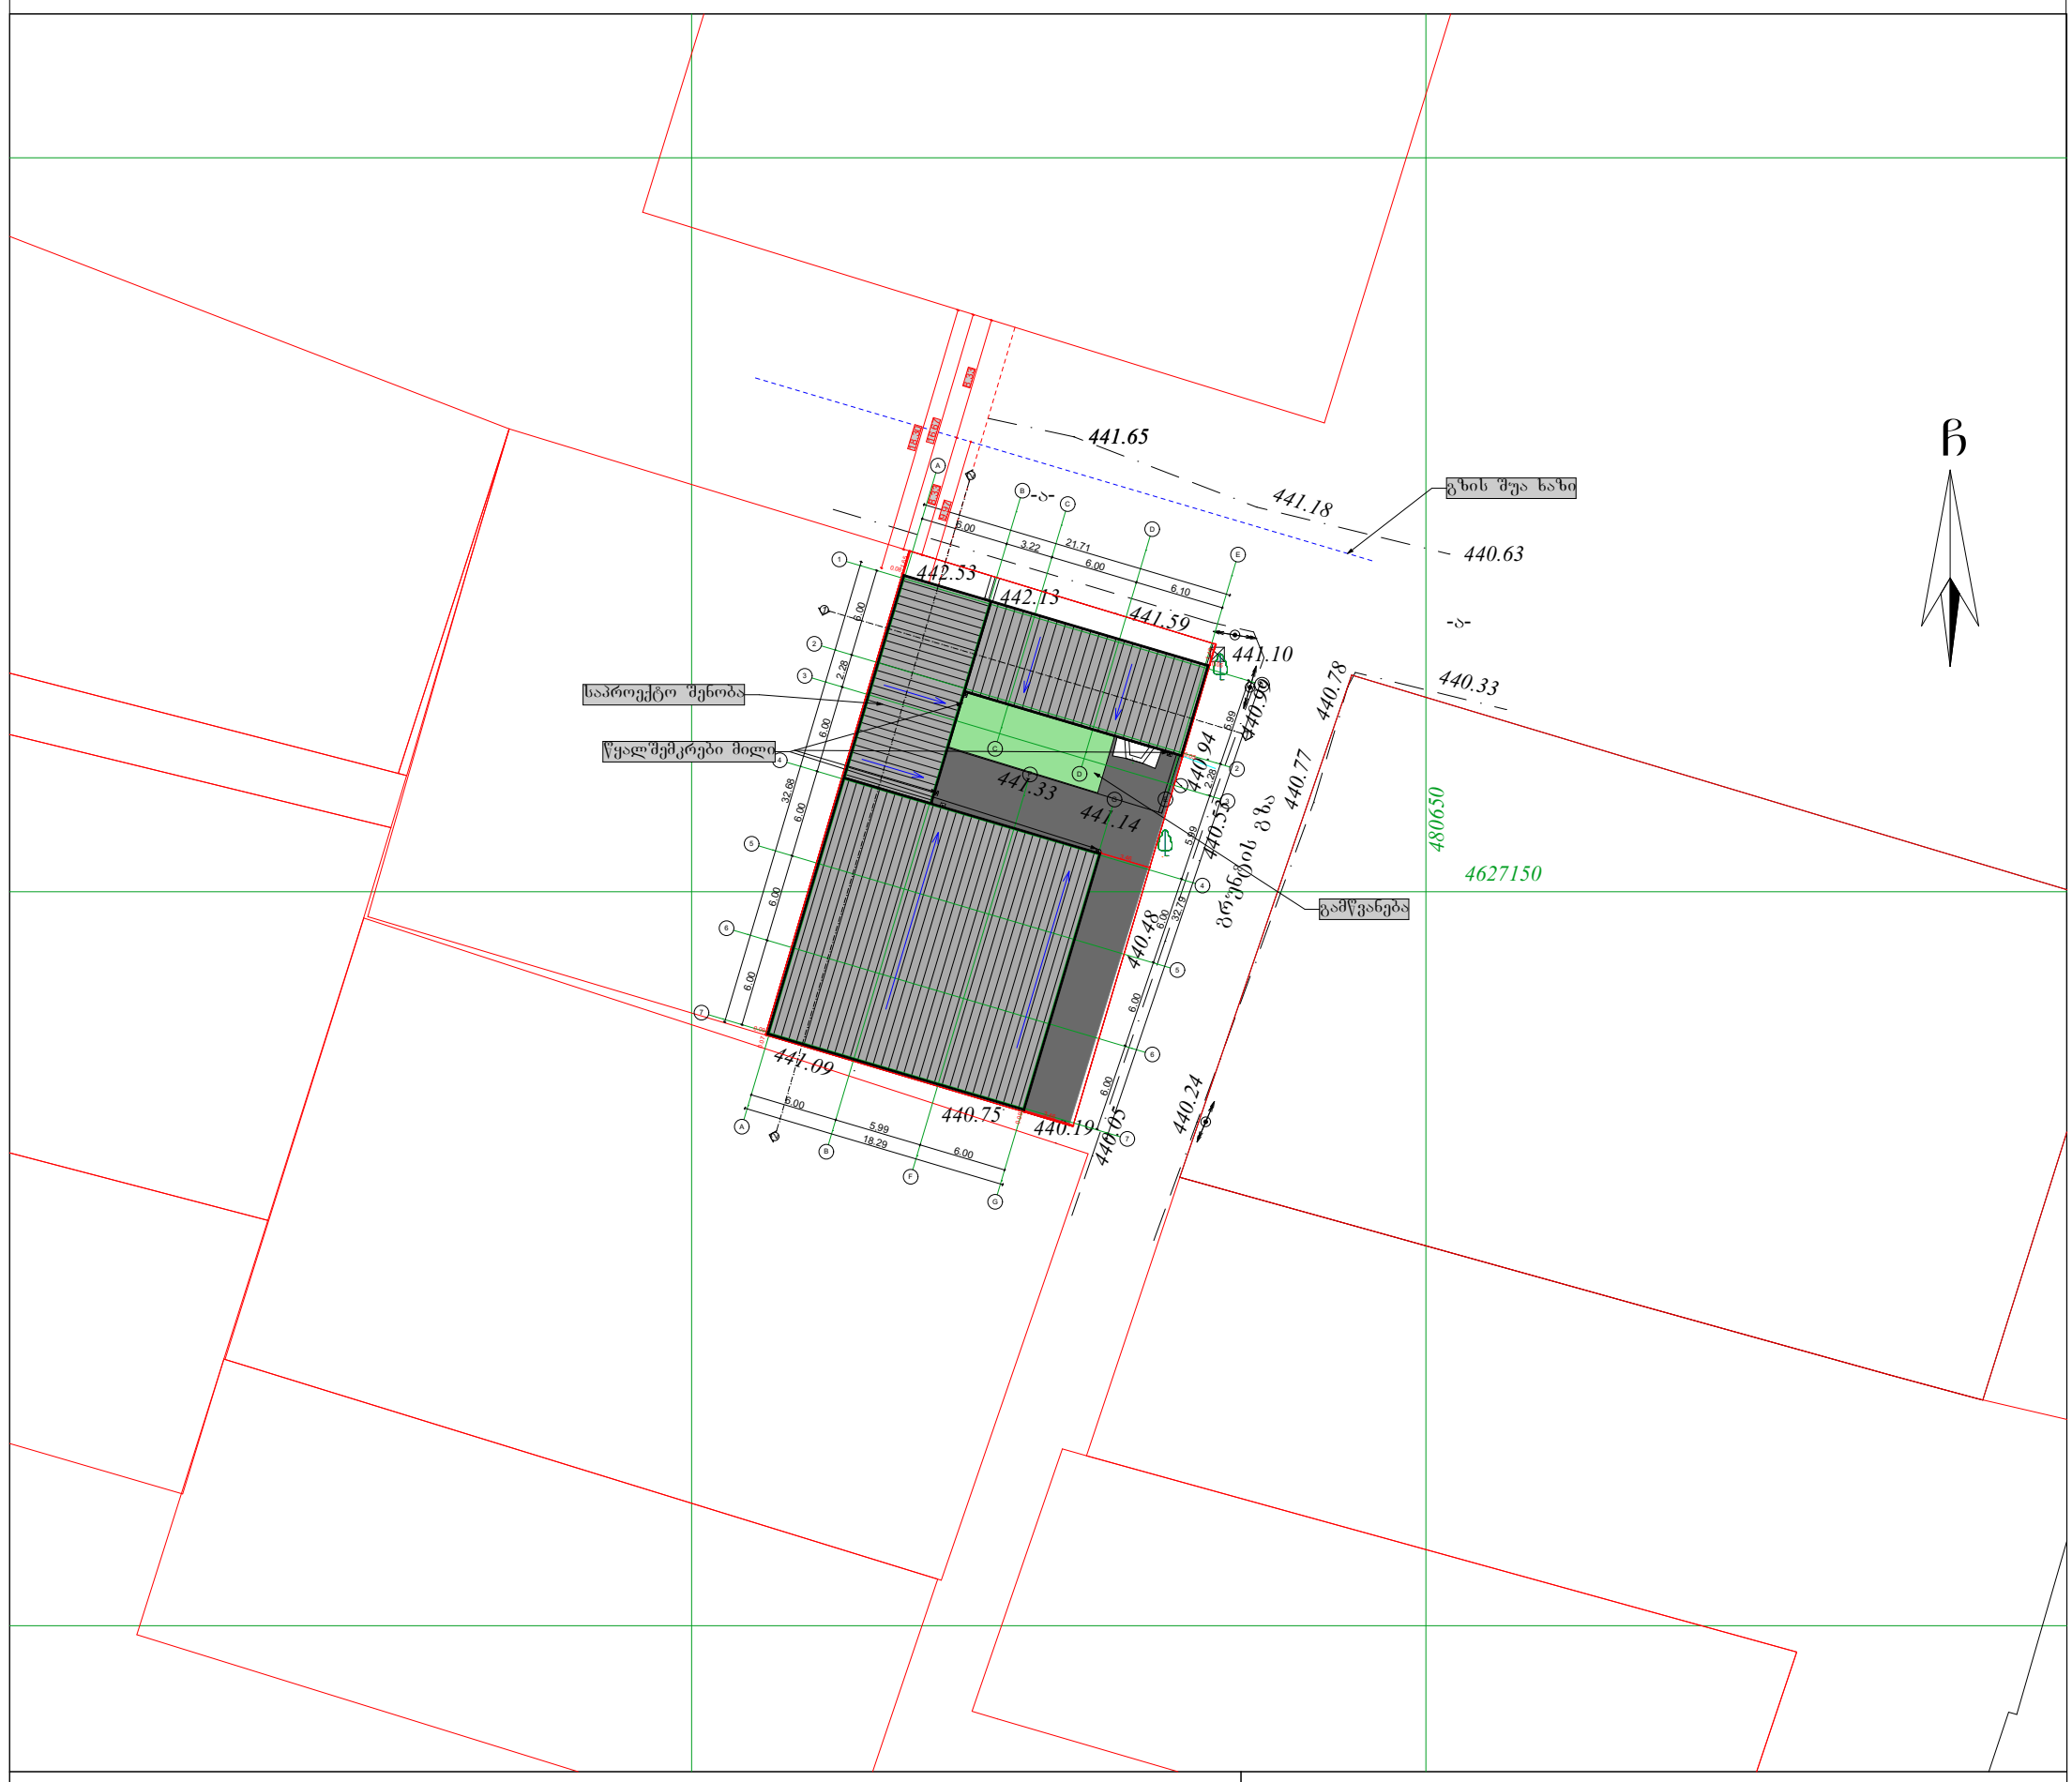

პირობითი აღნიშვნები

WGS 1984 -ის კოორდინატთა სისტემის UTMპროექცია

ძს	საცხ. შენობა		ბორდიული		ჭიშკარი
ძა	არასაცხ. შენობა		ხის ღობე		ბეტონი
	ფარდული		ღობე	წ	წყალგაყვანილობა
	მშენებარე შენობა		ქვის კედელი	გ	გაზი
	სატრანსფორ.		კედელი	კ	კანალიზაცია
	ჯიხური		ფლატე	სან	სანიაღვრე
	ხეები		რკინიგზა	კგ	კავშირგაბმულობა
$	გარე განათება		სამეთვალყურეო ჭები		ელ. ქსელები
			ელ. გადამცემი ხაზი	თგ	გათბობა

შენიშვნა:1) ——— ნაკვეთის საზღვარი (თუ იგი არის ნახაზზე) მითითებულია დამკვეთის მიერ

2) მიწის სამუშაოების შესრულებისას შეატყობინეთ კომუნიკაციის წარმომადგენლებს

3) ხაზოვანი ნაგებობები და მათი ტრავექტორიები დატანილია საჯარო რეესტრის რეგისტრირებული მონაცემების მიხედვით


შპს „ბიემჯი გრუპ“
საქართველო, თბილისი, შარტავას ქუჩა 14
მობ: 598 667070; 577 158039

LTD `BMG GROUP~
14 Sartava St. Tbilisi, Georgia

ტექნიკური დირექტორი:		ზ. ბასილაძე
აზომა:		რ. გირგვლიანი
დახაზა:		გ. ბოკუჩავა
დამკვეთი:		შპს "გოლდმედი"
მაშტაბი: 1:500		2019 წ.

საპროექტო

H=9.97/0.4=24.92

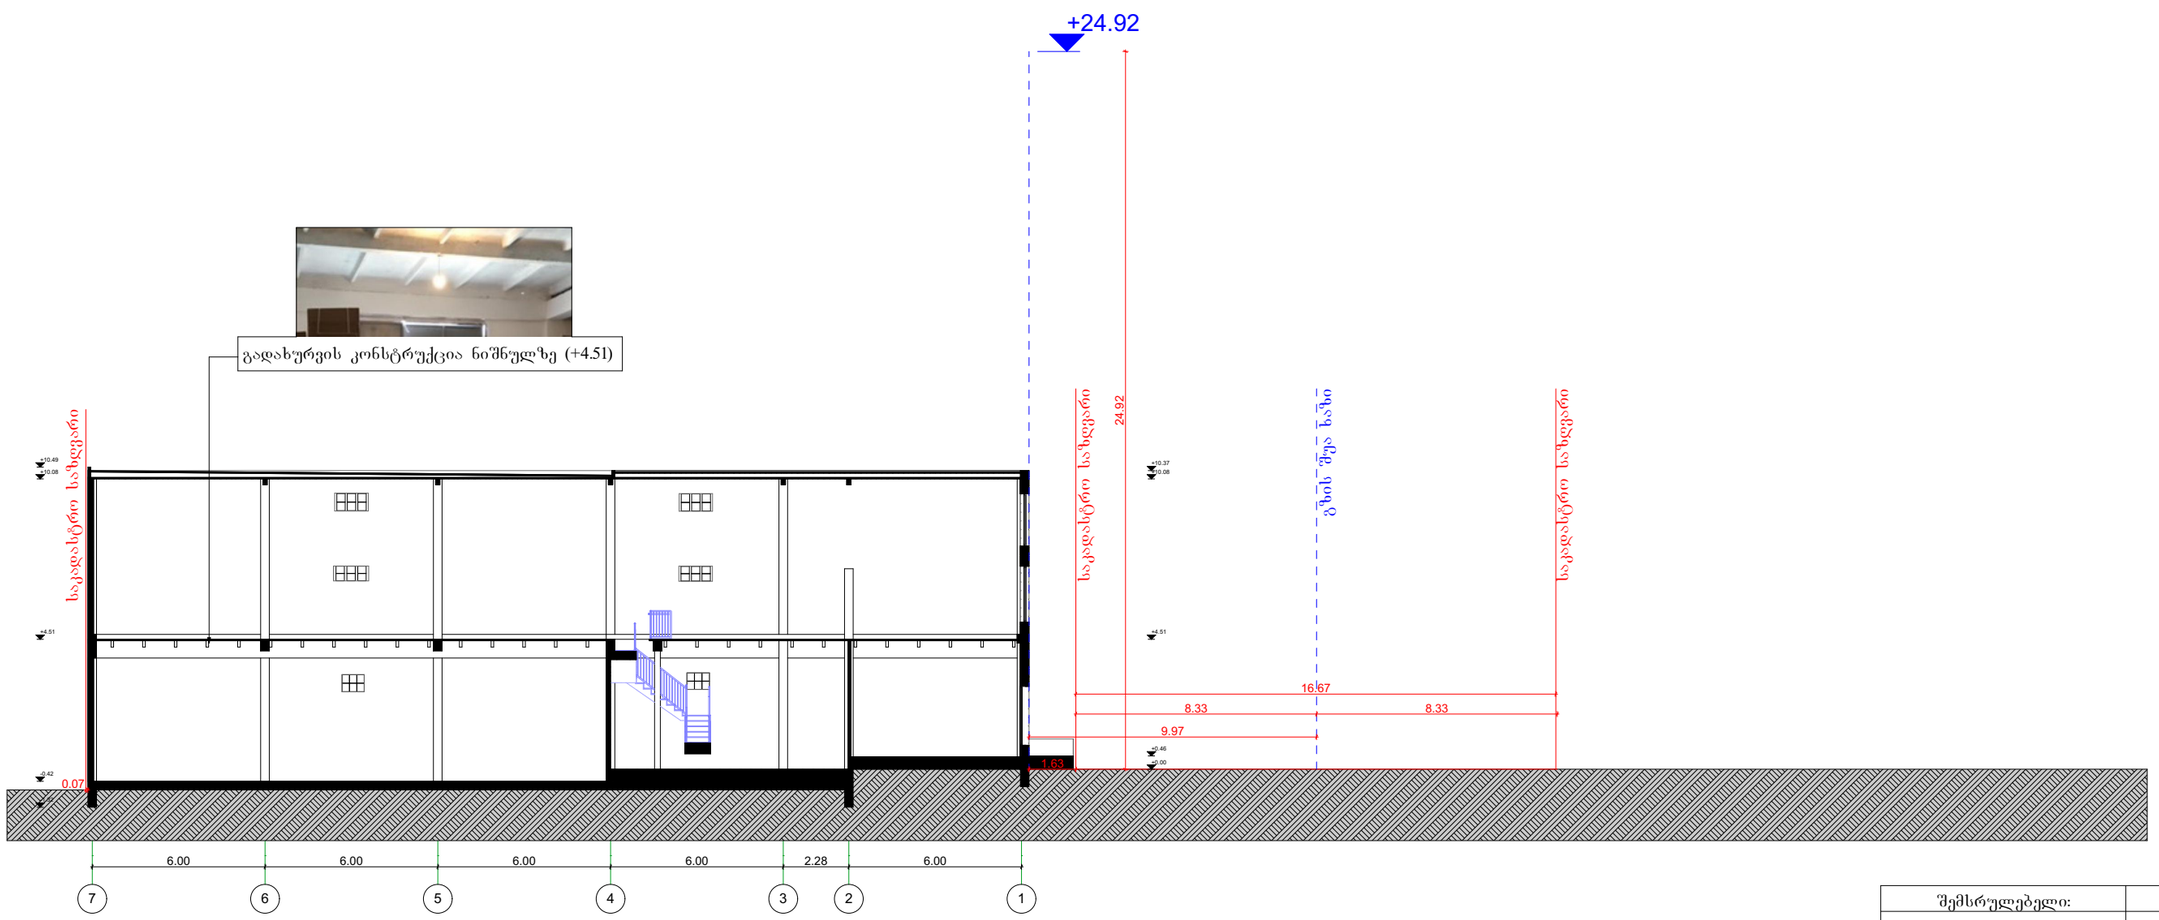

შემსრულებელი:		მისამართი:	
თანამდებობა	გვარი	ხელმოწერა	თარიღი
დირექტორი	გ.ციცვიძე		
მთ.არქიტექტ.	გ.ბოკუჩავა		
შეასრულა	გ.ბოკუჩავა		
მასშტაბი	1:100	სიმაღლის სქემა	
თარიღი			
სტადია		ფურცლები	ფურცელი
მუშა პროექტი			