ქალაქ თბილისის მუნიციპალიტეტის მერია

მუნიციპალური ინსპექცია

წერილის ნომერი: 17-01190712913
თარიღი: 12/03/2019
პინი: 2625

ადრესატი: შპს ბრიდჯ ვოტერ
საიდენტიფიკაციო ნომერი: 427727347
მისამართი: საქართველო, თბილისი, ვაკის რაიონი, ტიციან ტაბიძის ქ., №37ა

გადაამოწმეთ: document.municipal.gov.ge

თქვენი N10/0119039660-17 განცხადების პასუხად გაცნობებთ, რომ წარმოდგენილი აზომვითი ნახაზები შეესაბამება ქ. თბილისში, სექტორი – ვაკე, ტიციან ტაბიძის ქუჩა, №37ა–ში, (საკ. კოდი №01.14.11.055.030) მდებარე ობიექტზე (ინდივიდუალური საცხოვრებელი სახლი) არსებულ მდგომარეობას.

დანართი: 15 ფურცელი.

პატივისცემით.

გიორგი გეჯაძე

მუნიციპალური ინსპექცია-პირველადი სტრუქტურული ერთეულის ხელმძღვანელის მოადგილე (მუნიციპალური ინსპექციის უფროსის მოადგილე)

ქ. თბილისის მუნიციპალიტეტის მერია MSDA-018 405026877

გამოყენებულია კვალიფიციური ელექტრონული ხელმოწერა/ ელექტრონული შტამპი

I I სართულის გეგმა

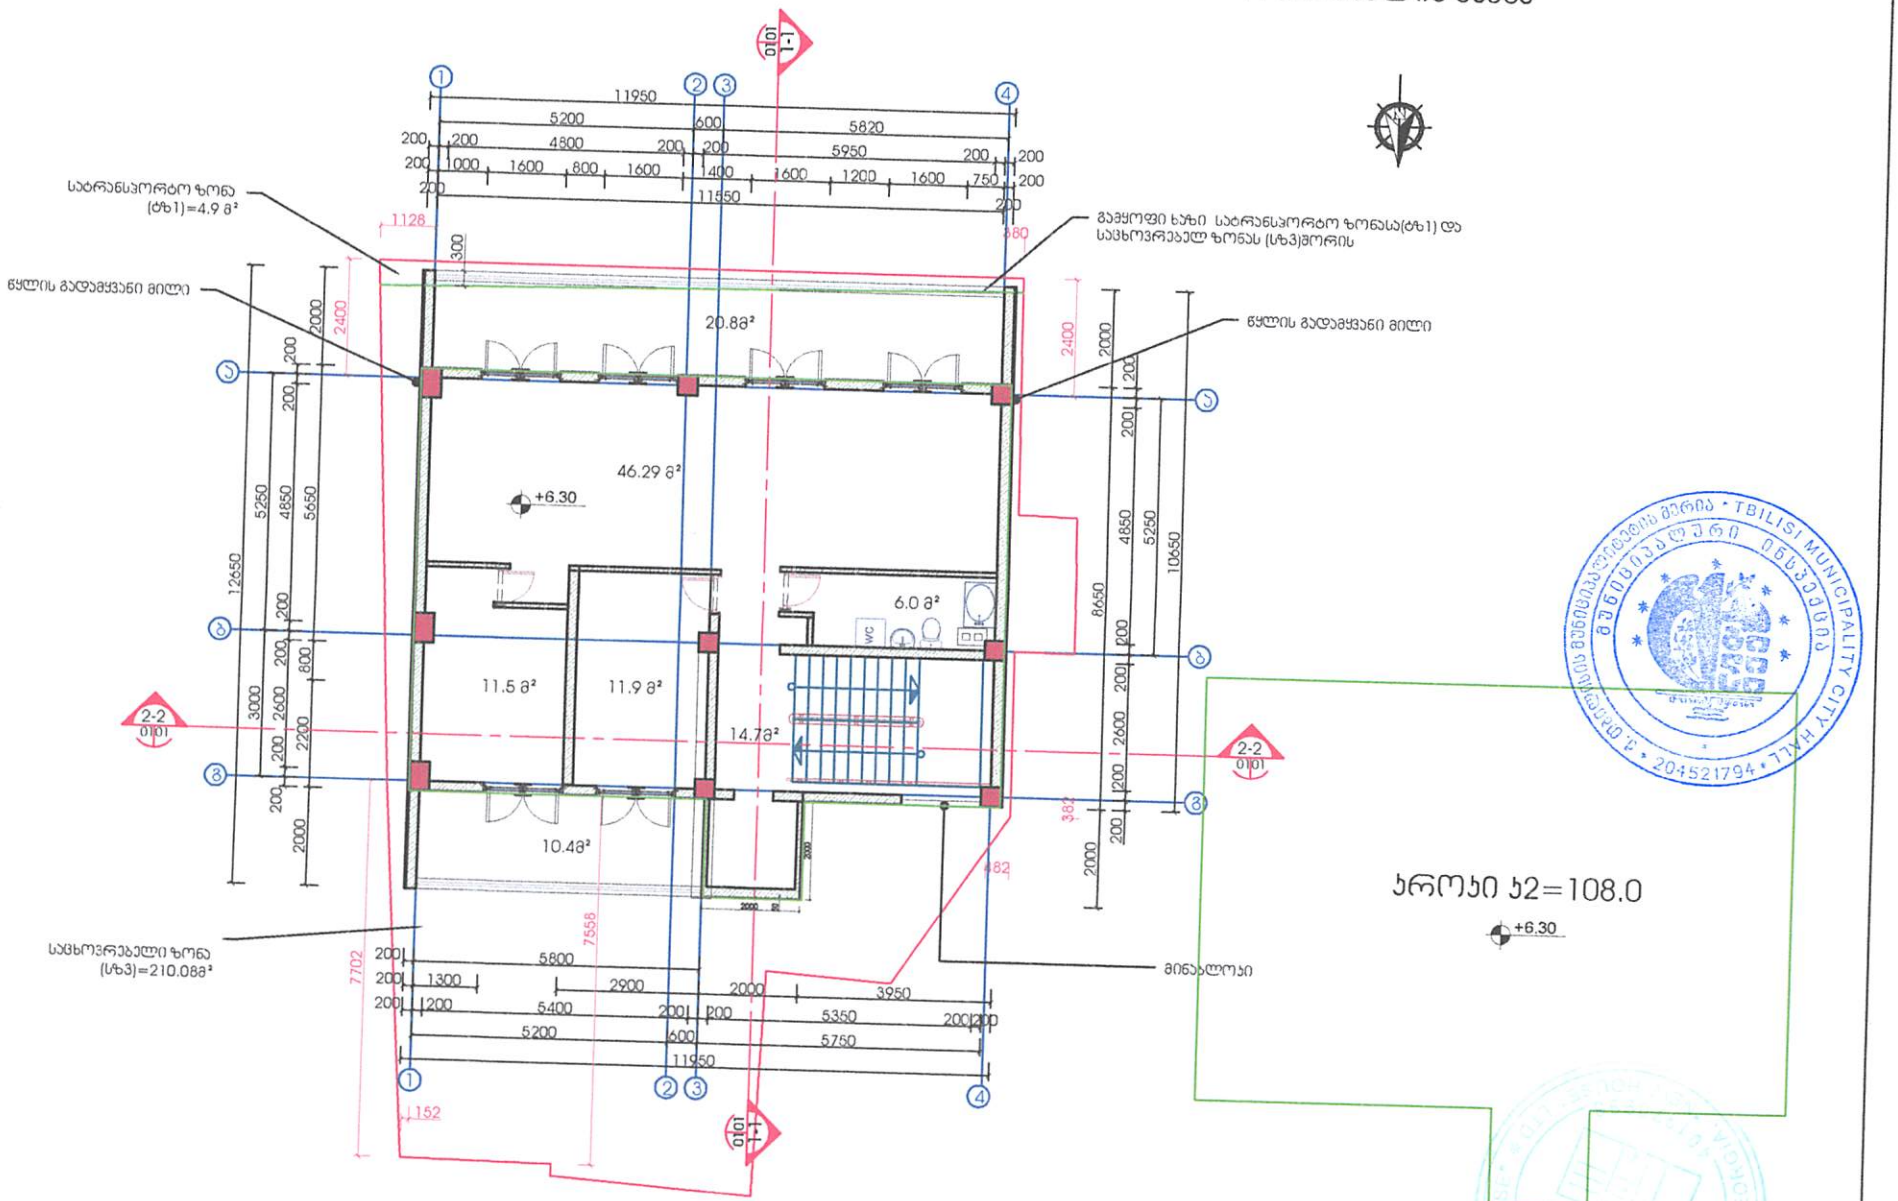

თბილისის მუნიციპალიტეტის მერია • TBILISI MUNICIPALITY CITY HALL • ქ. თბილისის არქიტექტურის სამსახური • 204521794

დამკვეთი:	შ.პ.ს. "ბრიჯჯ ვოტერ"	გეგმა +6.30	შ.პ.ს. "New House" ქ.თბილისი, შარტავას ქ. №14ა	დირექტორი:	კ.ტყემალაძე		05.02.2019
მისამართი:	ქ. თბილისი ქ. ტიციან ტაბიძე №37ა			შესრულა:	ს.მანჯგალაძე		1:100

III სართულის გეგმა

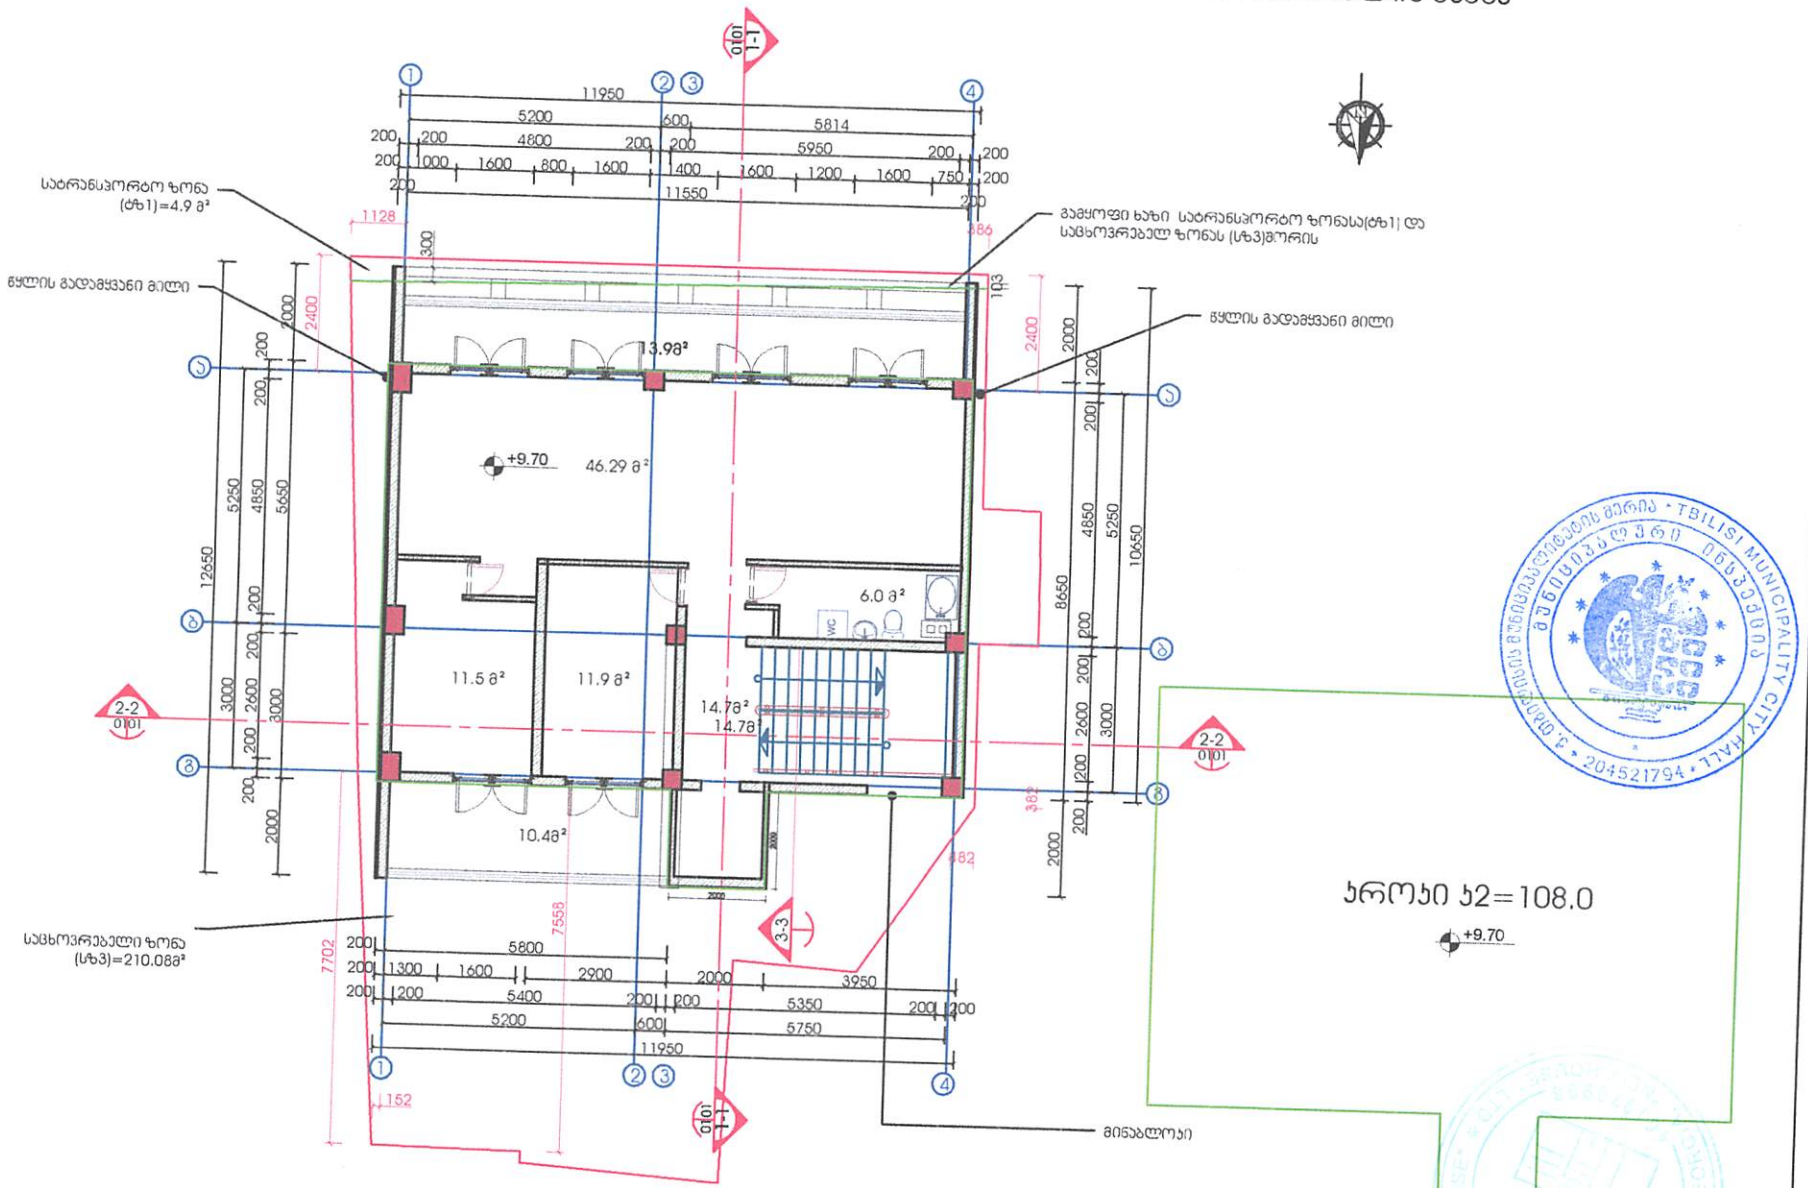

დამკვეთი:	შპს. "ბრიდჯ ვოტერ"	გეგმა +9.70	შპს. "New House" ქ.თბილისი, ზარტაფას ქ. №14ა	დირექტორი:	კ.ტყემალაძე	05.02.2019
მისამართი:	ქ. თბილისი ქ. ტიციან ტაბიძე №37ა			შეასრულა:	ს.მანჯგალაძე	1:100

ფასადი 4-1 ღერძებს შორის

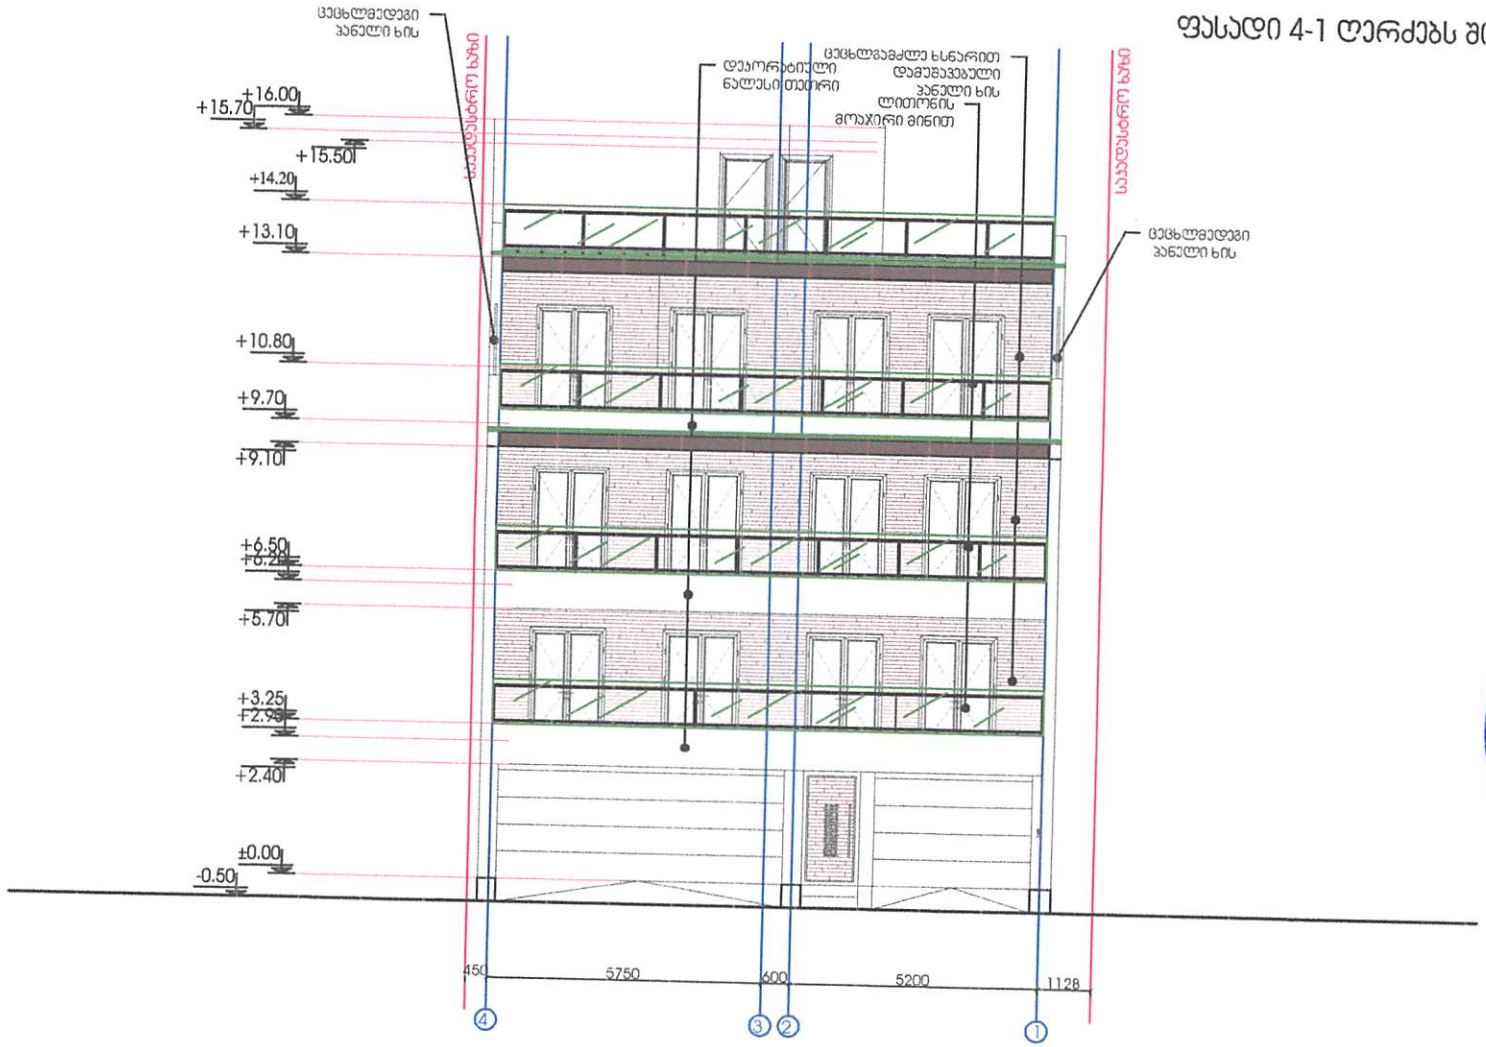

თბილისის მუნიციპალიტეტის მერია • ქ. თბილისის მუნიციპალიტეტის მერია • TBILISI MUNICIPALITY CITY HALL • 2045217641

GEORGIA • "NEW HOUSE" • LTD • 401970988

დამკვეთი:	შპს. "ბრიჯჯ ჯოტერ"	ფასადი 4-1	შპს. "New House" ქობულეთი, შარტავას ქ. №14ა	დირექტორი:	კ.ტყემალაძე	05.02.2019
მისამართი:	ქ. თბილისი ქ. ტიციან ტაბიძე №37ა			შესრულა:	ს.მანჯგალაძე	1:100

ფასადი 1-4 ღერძებს შორის

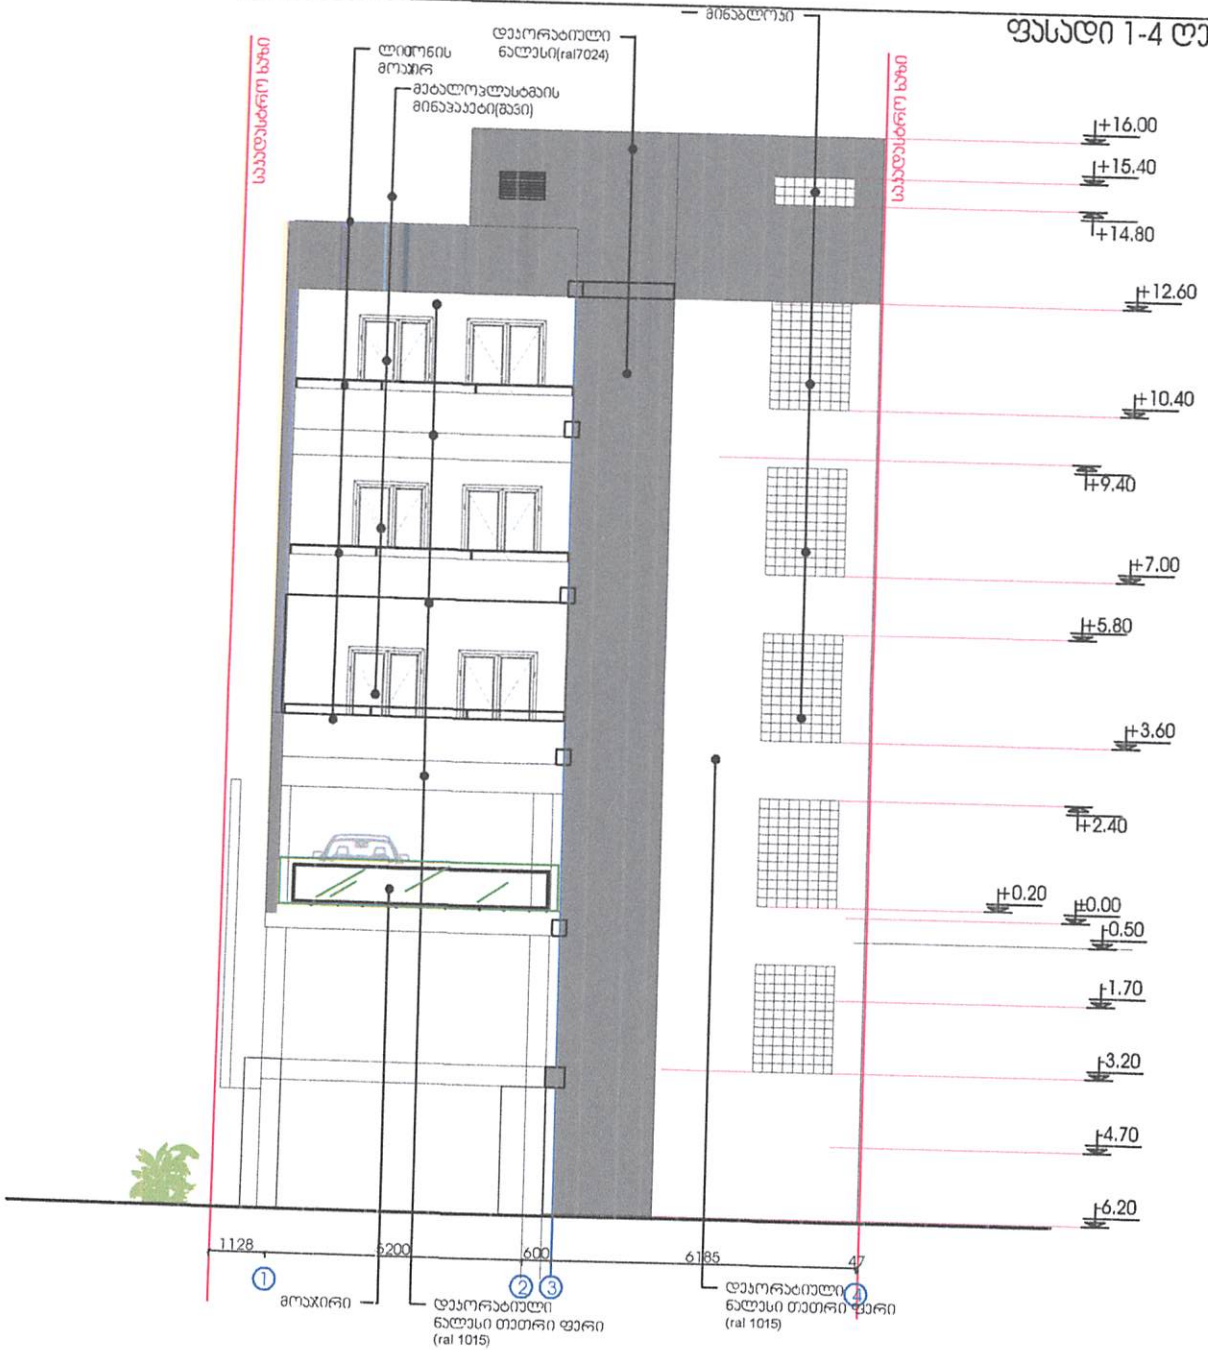

თბილისის მუნიციპალიტეტის მერიის • TBILISI MUNICIPALITY CITY HALL • 2052179
მუნიციპალური სამსახური

დამკვეთი:	შპს. "ბრიჯჯ ჰოტელ"	ფასადი 1-4	შპს. "New House" ქობულეთი, შარტავას ქ. №14ა	დირექტორი:	კ.ტყემალაძე		05.02.2019
მისამართი:	ქ. თბილისი ქ. ტიციან ტაბიძე №37ა			შესრულა:	ს.მანჯგალაძე		1:100

ფასადი გ-ა ღერძებს შორის

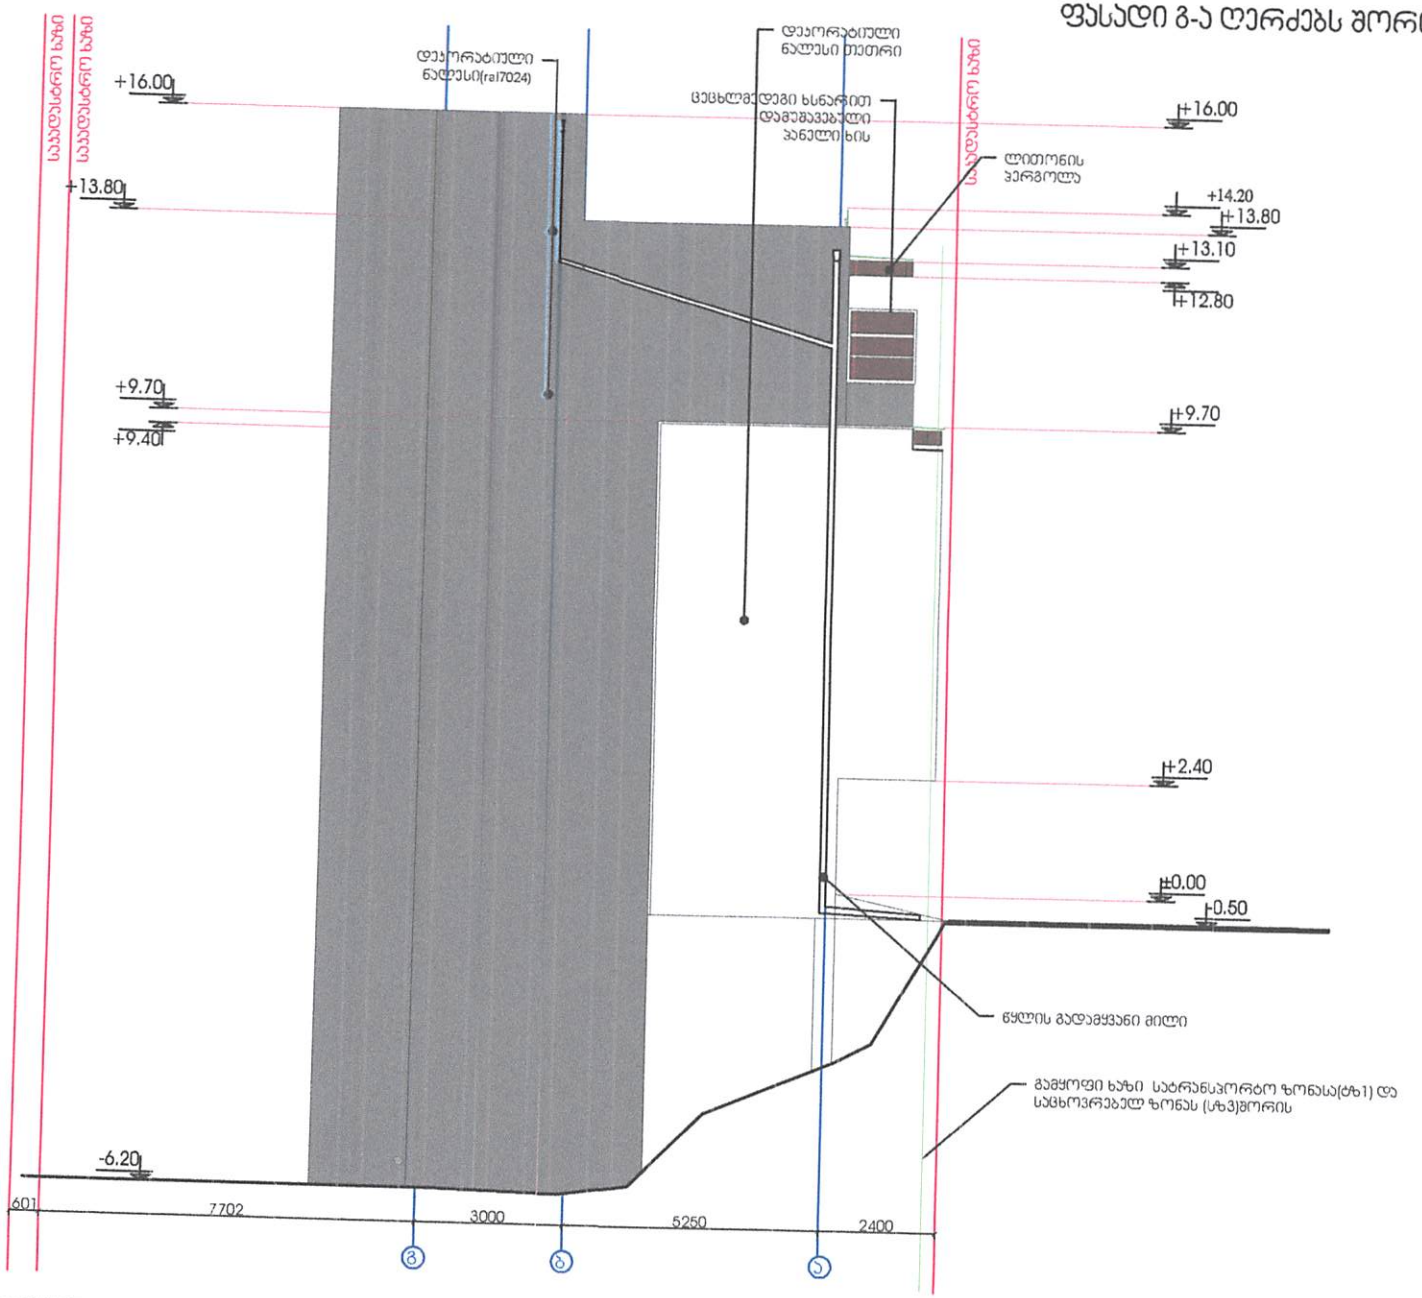

თბილისის მუნიციპალიტეტის მერია • TBILISI MUNICIPALITY CITY HALL • 204521794 •

დამკვეთი:	შ.პ.ს. "ზარიდჯ ვოტერ"	ფასადი გ-ა	შ.პ.ს. "New House" ქ.თბილისი, ზარტაგას ქ. №14ა	დირექტორი:	კ.ტყემალაძე		05.02.2019
მისამართი:	ქ. თბილისი ქ. ტიციან ტაბიძე №37ა			შეასრულა:	ს.მანჯგალაძე		1:100

ფასადი ა-გ ღერძებს შორის

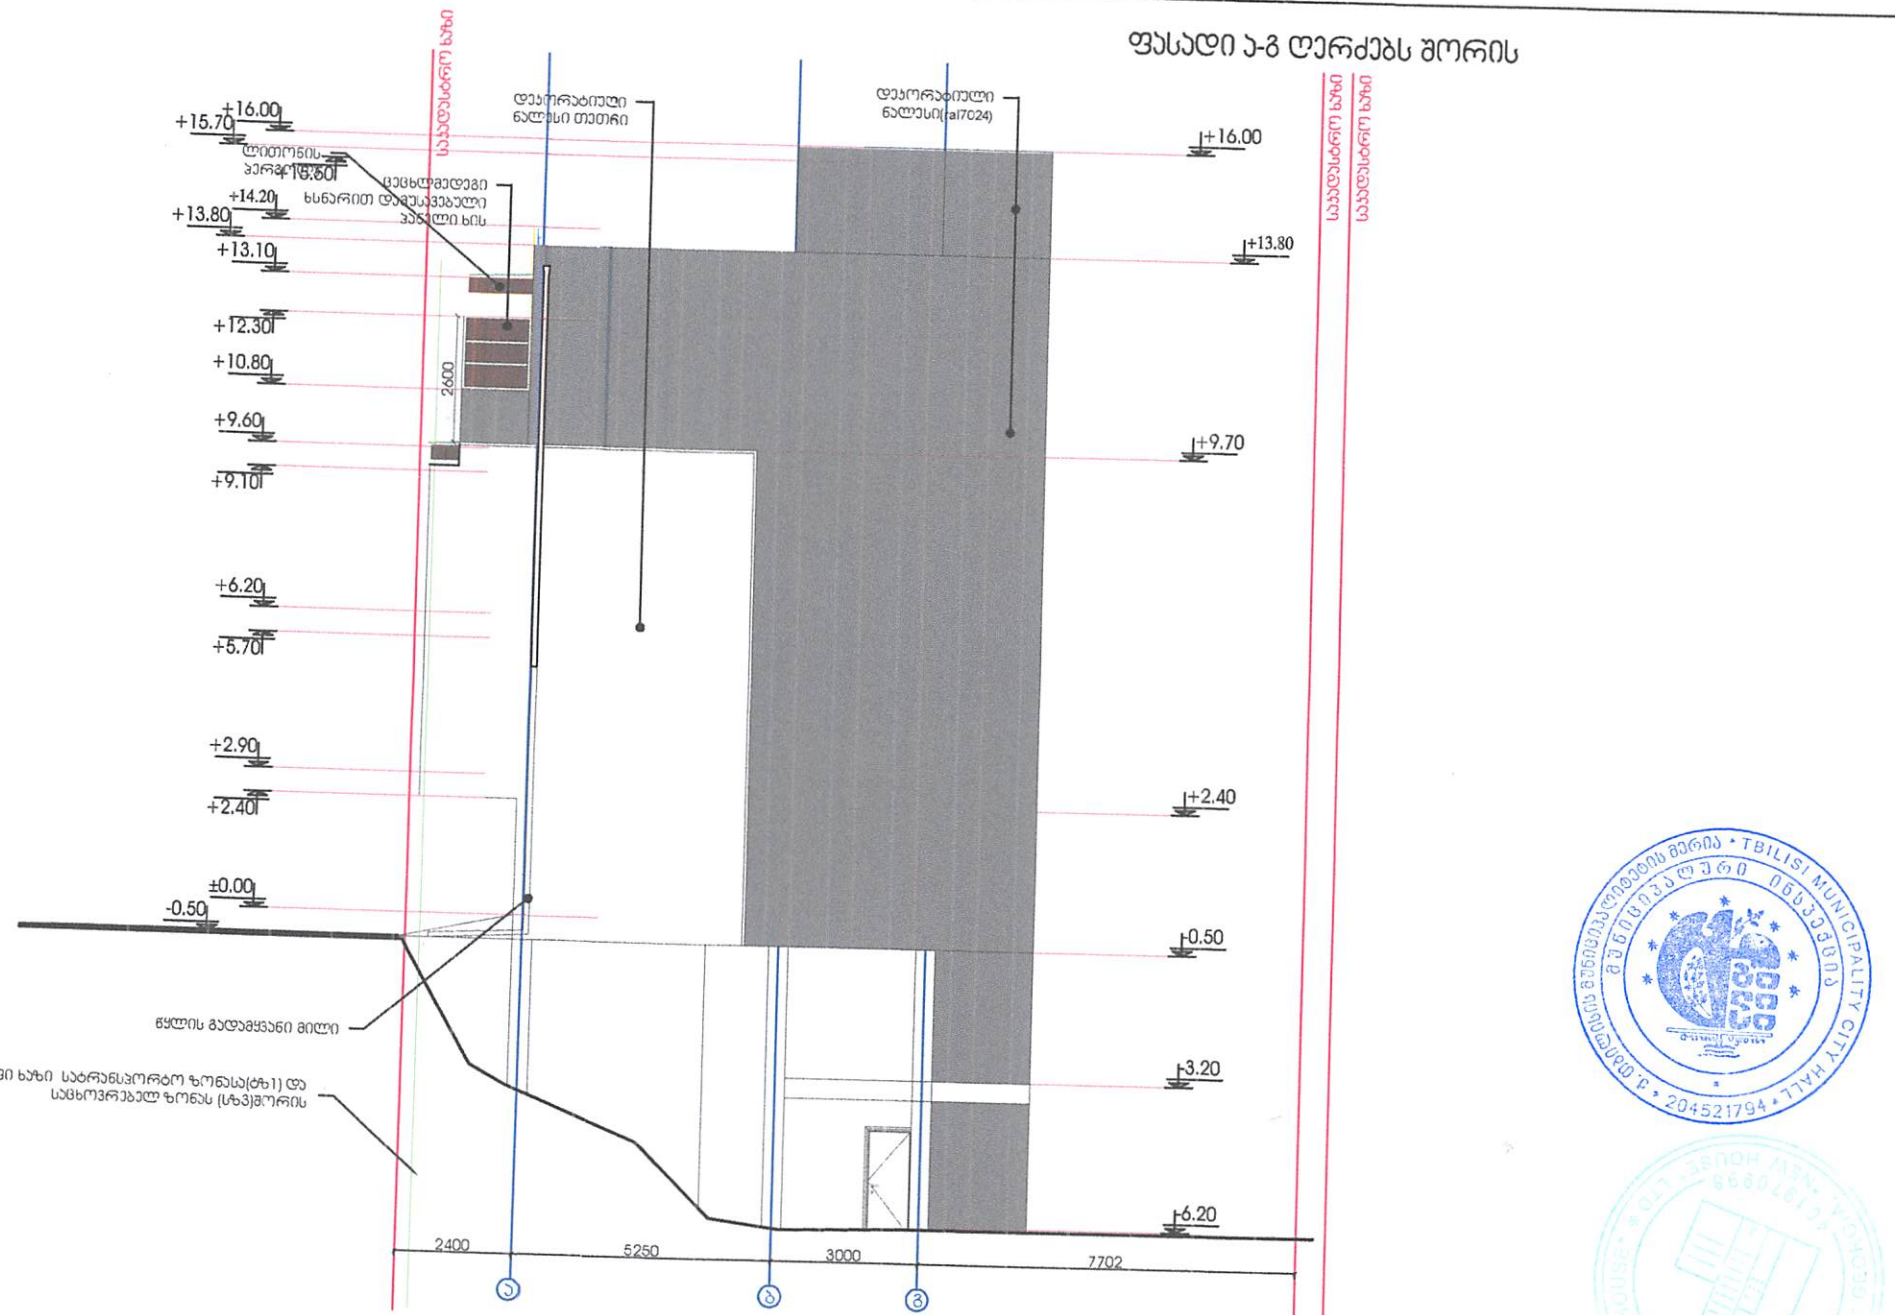

დამკვეთი:	შპს. "ბრიჯზ ვოტერ"	ფასადი ა-გ	შპს. "New House" ქობულეთი, შარტავას ქ №14ა	დირექტორი:	კ.ტყემალაძე	05.02.2019
მისამართი:	ქ. ბათუმი ქ. ტაბიან ტაბიძე №37ა			შემსრულებელი:	ს.მანჯგალაძე	1:100

ეზოს დონე

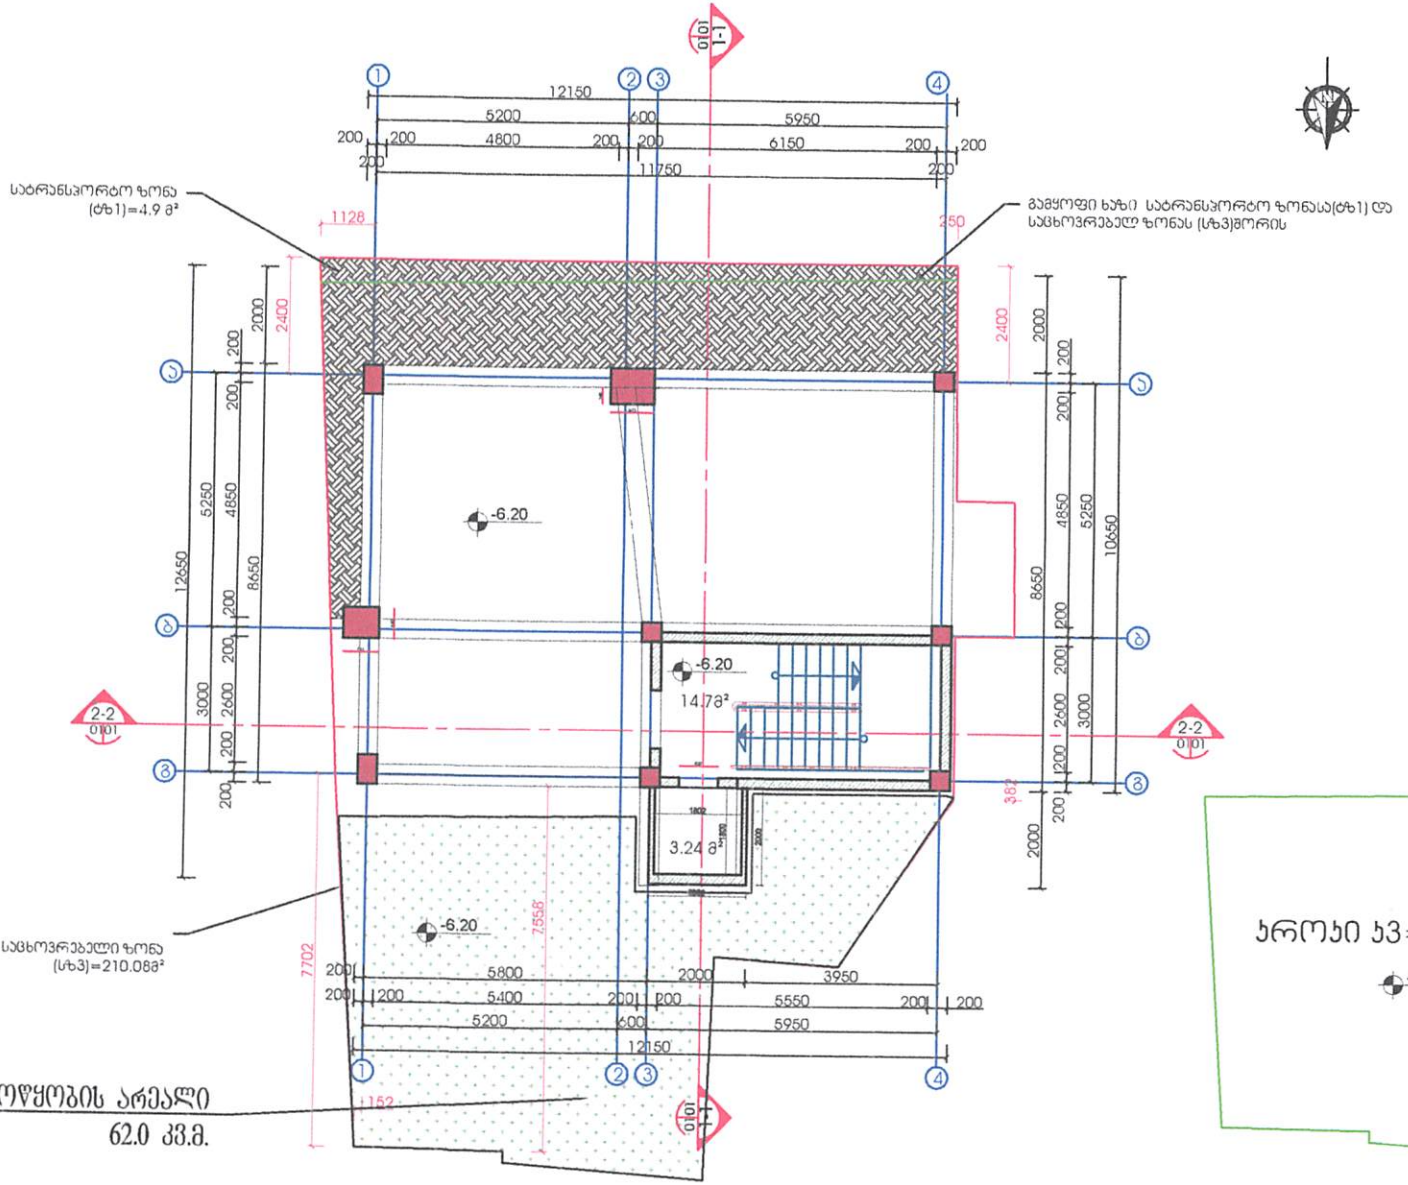



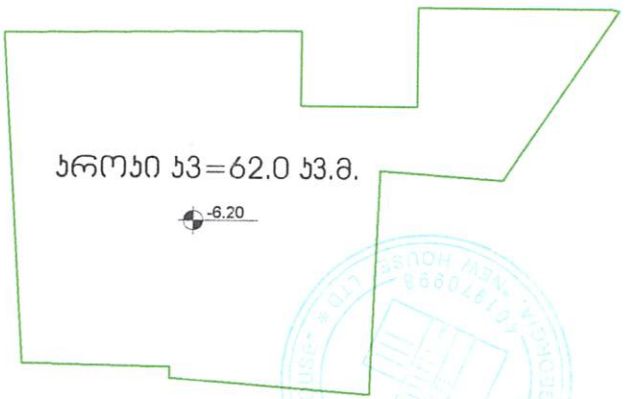

გამწვანების მოწყობის არეალი
62.0 კვ.მ.

დამკვეთი:	შპს. "ზრიდჯ ვოტერ"	გეგმა -6.20 ანაზომი გრუნტის დატანით	შპს. "New House" ქობულეთი, შარტავას ქ. №14ა	დირექტორი:	კ.ტყემალაძე	05.02.2019
მისამართი:	ქ. ბათუმი ქ. ტიციან ტაბიძე №37ა			შესრულა:	ს.მანჯგალაძე	1:100

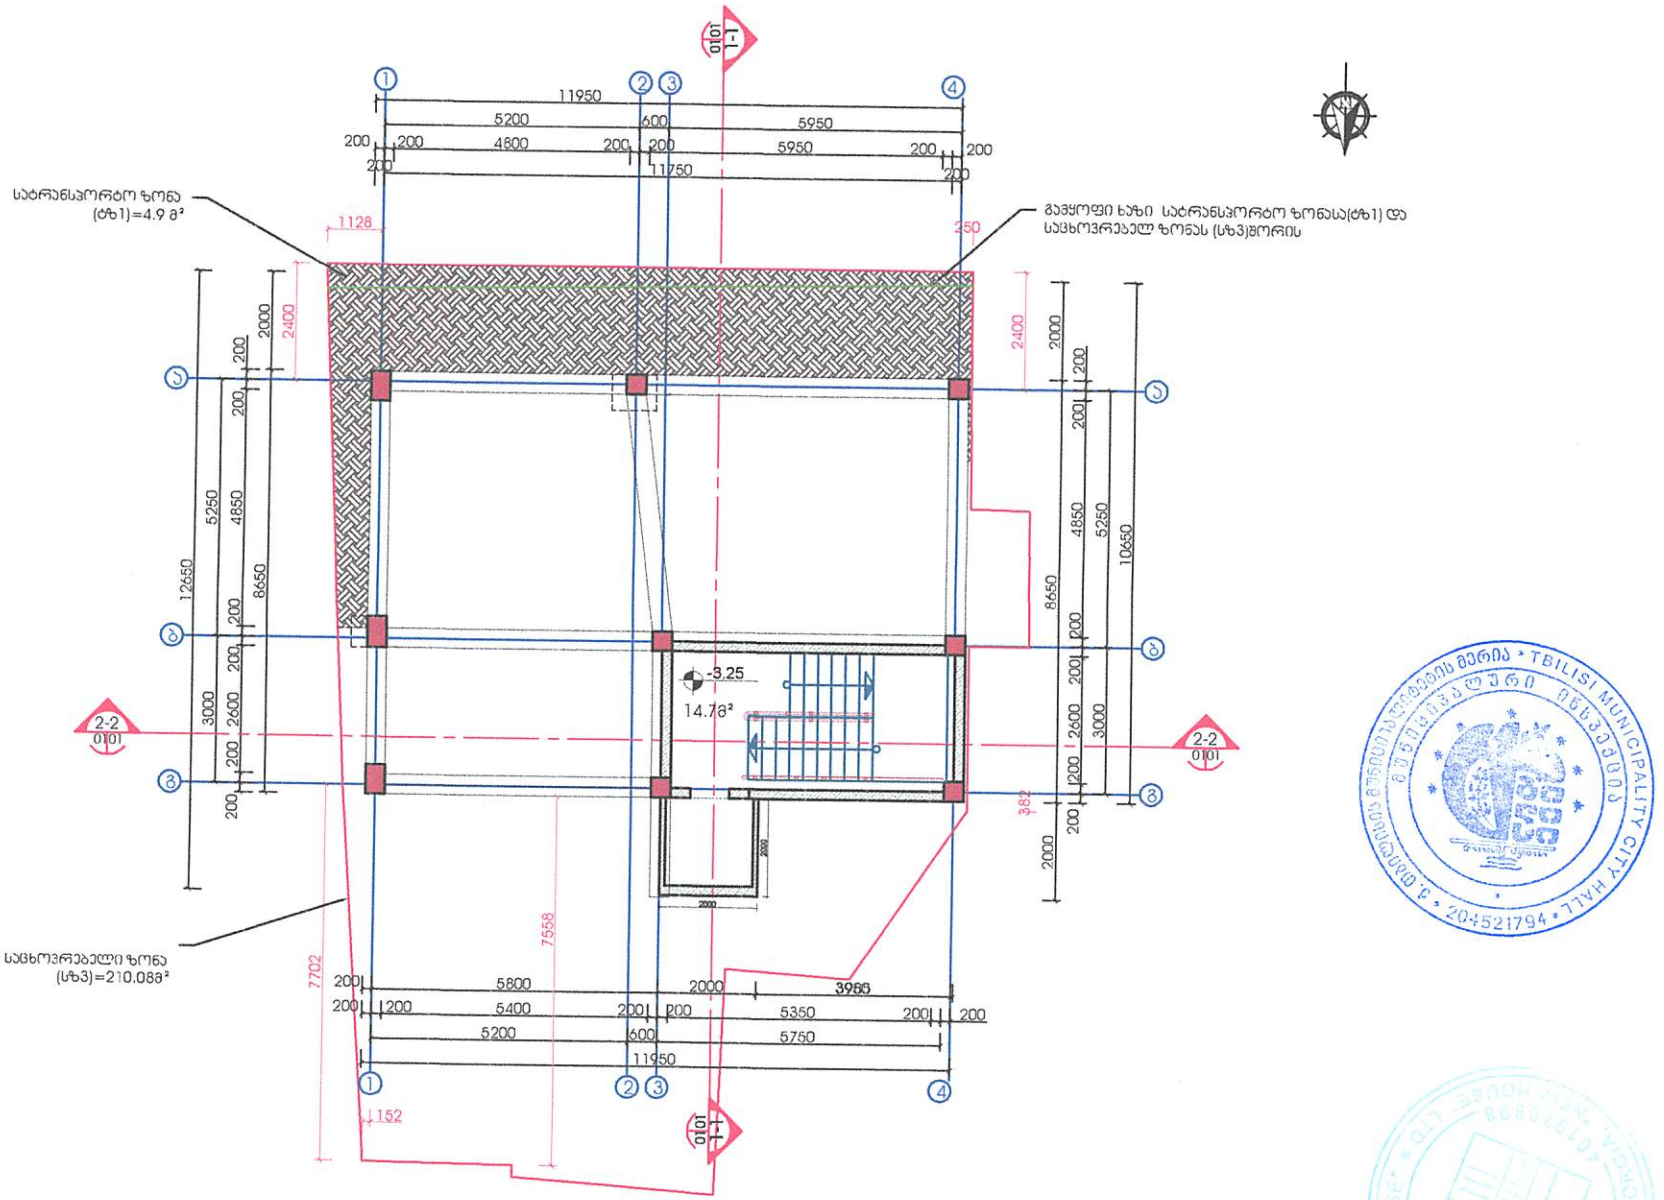

TBILISI MUNICIPALITY CITY HALL * 204521794 *

დამკვეთი:	შპს. "ბრიდჯ ვოტერ"	გეგმა -3.25	შპს. "New House" ქობილიხი, შარტავას ქ. №14ა	დერეფქტორი:	კ.ტყემალაძე		05.02.2019
მისამართი:	ქ. თბილისი ქ. ტიციან ტაბიძე №37ა			შესრულა:	ს.მანჯგალაძე		1:100

პარკინგის სართულის გეგმა

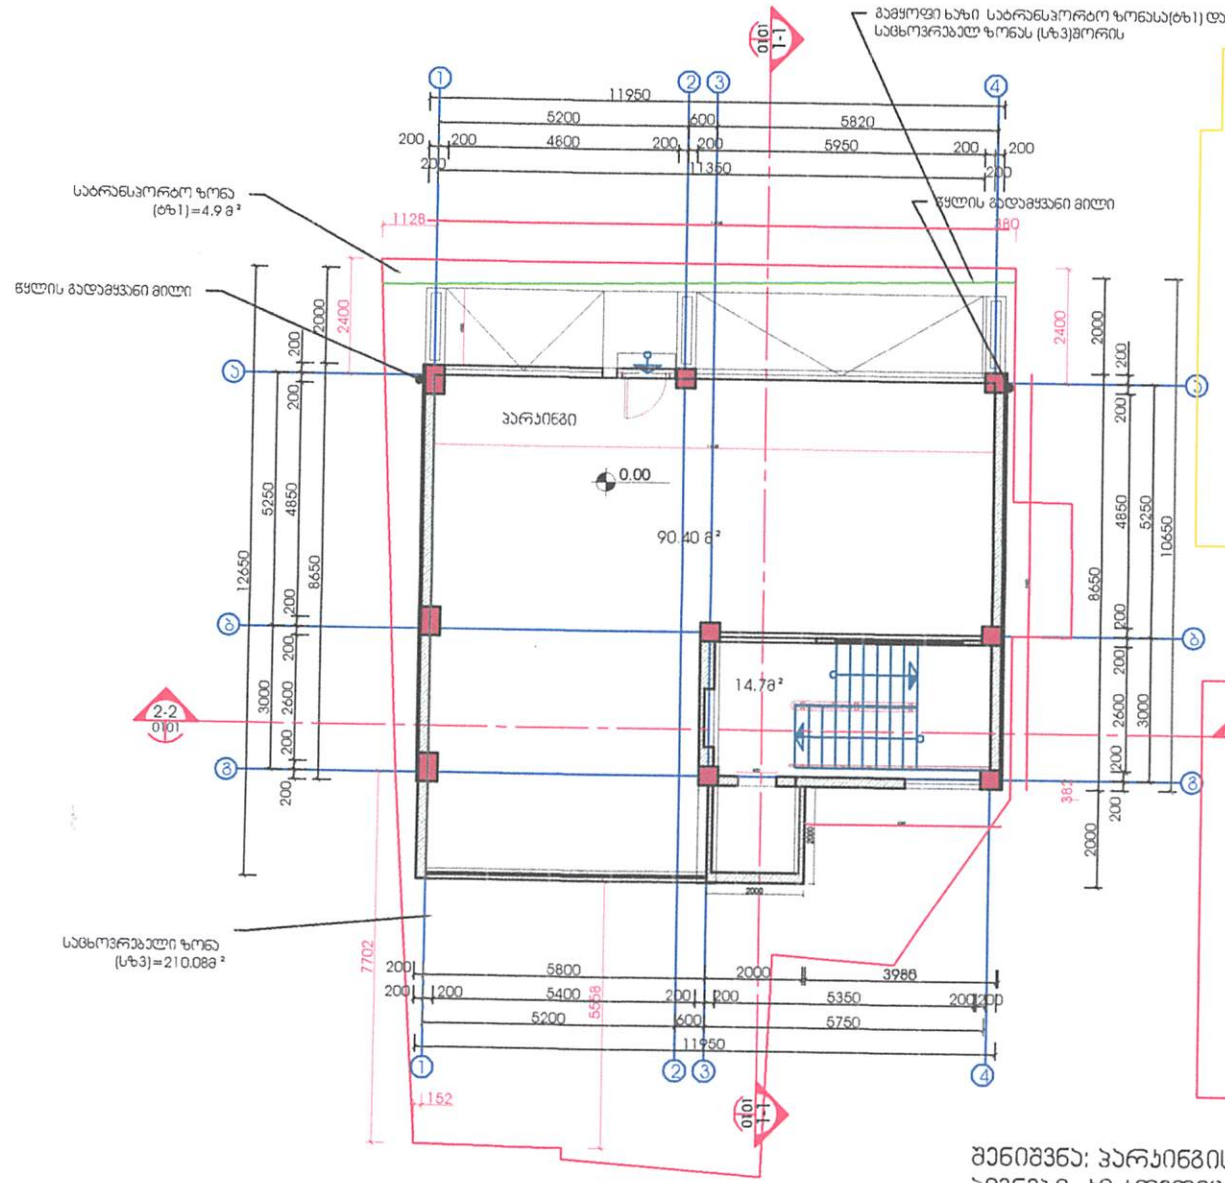

განაშენიანების ფართი=126.8 მ2

ეზოები ს1=108.0

შენიშვნა: პარკინგის სართული და აივნები ს2 კოეფიციენტის საანგარიშო ფართში არ შედის

დამკვეთი:	შ.პ.ს. "ბრიჯჯ ვოტერ"	გეგმა 0.00	შ.პ.ს. "New House" ქობულეთი, შარტავას ქ. №14ა	დირექტორი:	პ.ტყემალაძე		05.02.2019
მისამართი:	ქ. ბათუმი ქ. ტიტიან ტაბიძე №37ა			შემსრულებელი:	ს.მანჯგალაძე		1:100

I სართულის გეგმა

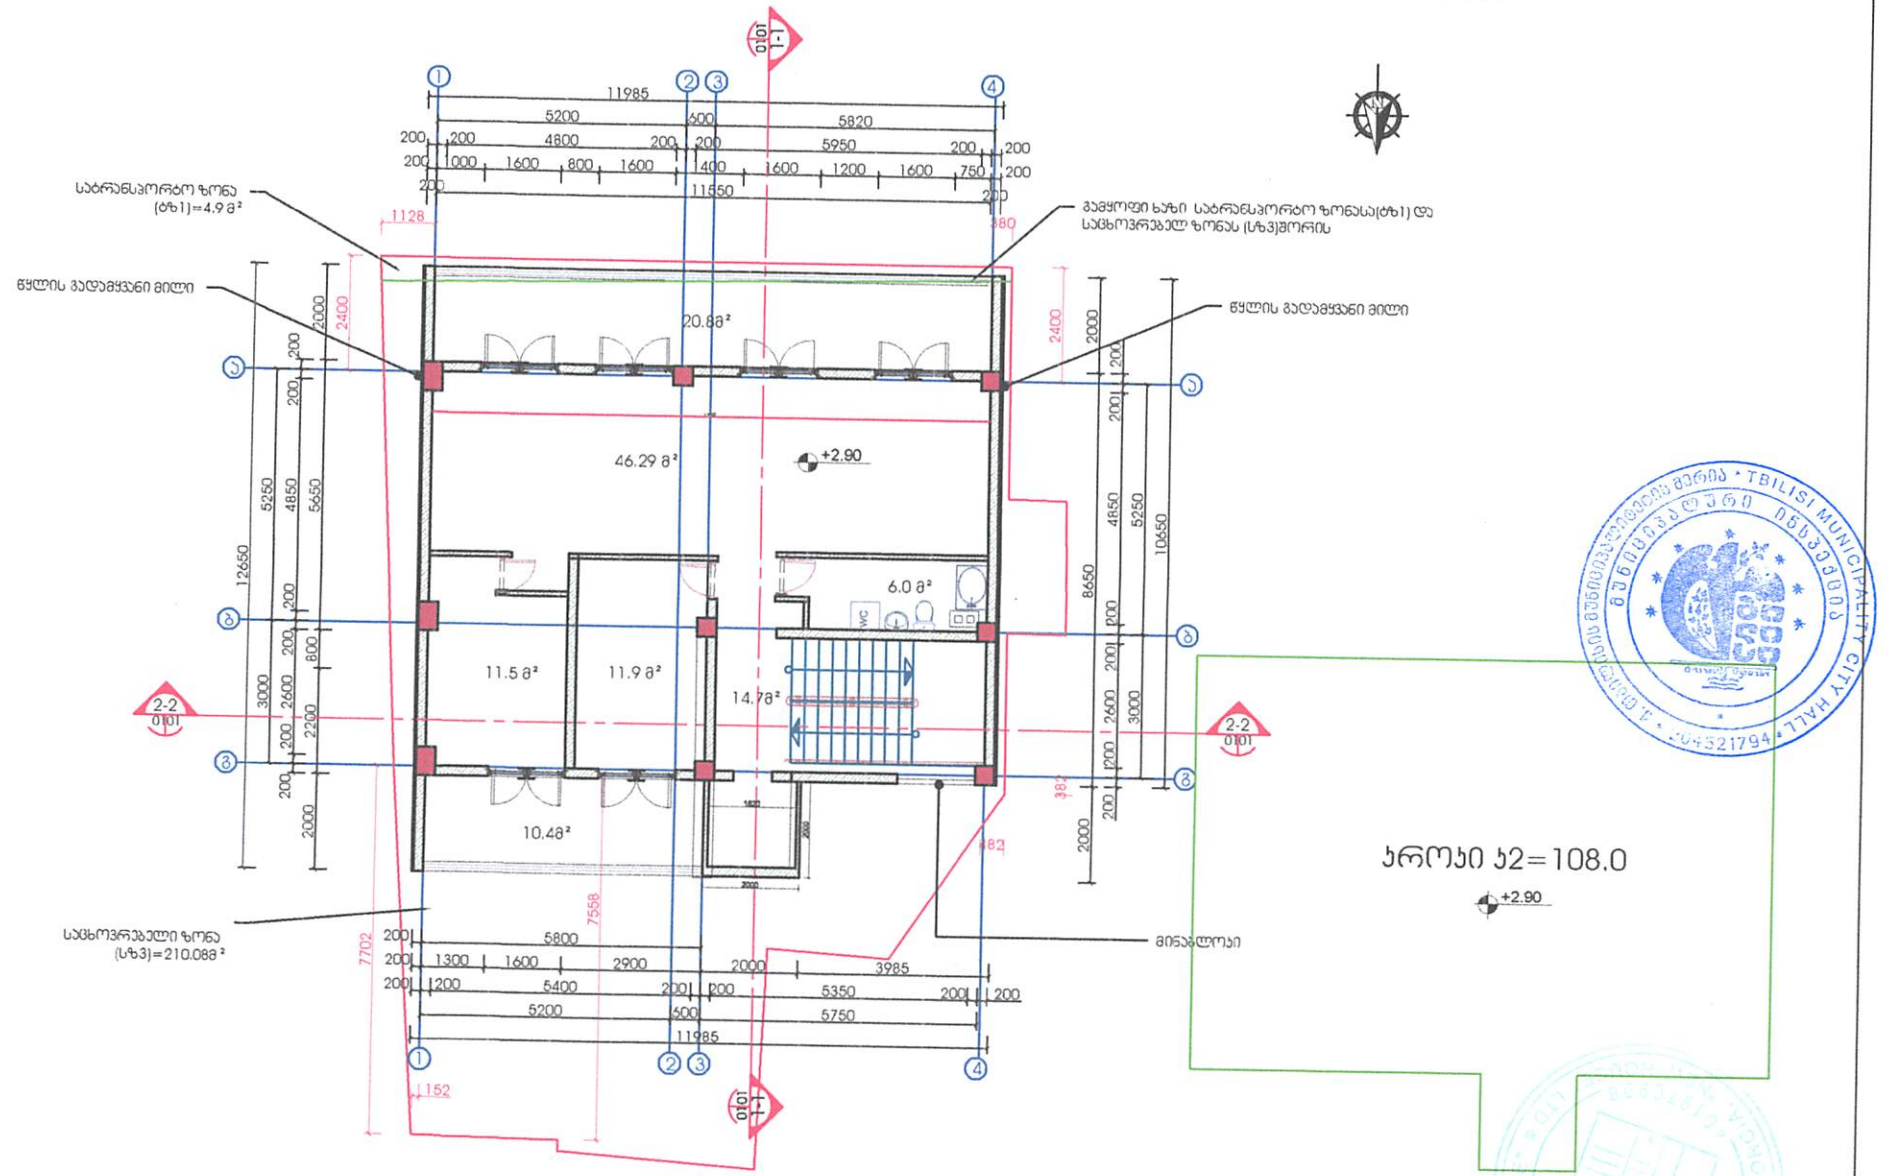

დამკვეთი:	შ.პ.ს. "ბრიჯჯ ვოტერ"	გეგმა +2.90	შ.პ.ს. "New House" ქობულეთი, შარტავას ქ. №145	დირექტორი:	კ.ტყემალაძე	05.02.2019
მისამართი:	ქ. თბილისი ქ. ტიციან ტაბიძე №37ა			შესრულა:	ს.მანჯგალაძე	1:100

ტექ.სართულის გეგმა

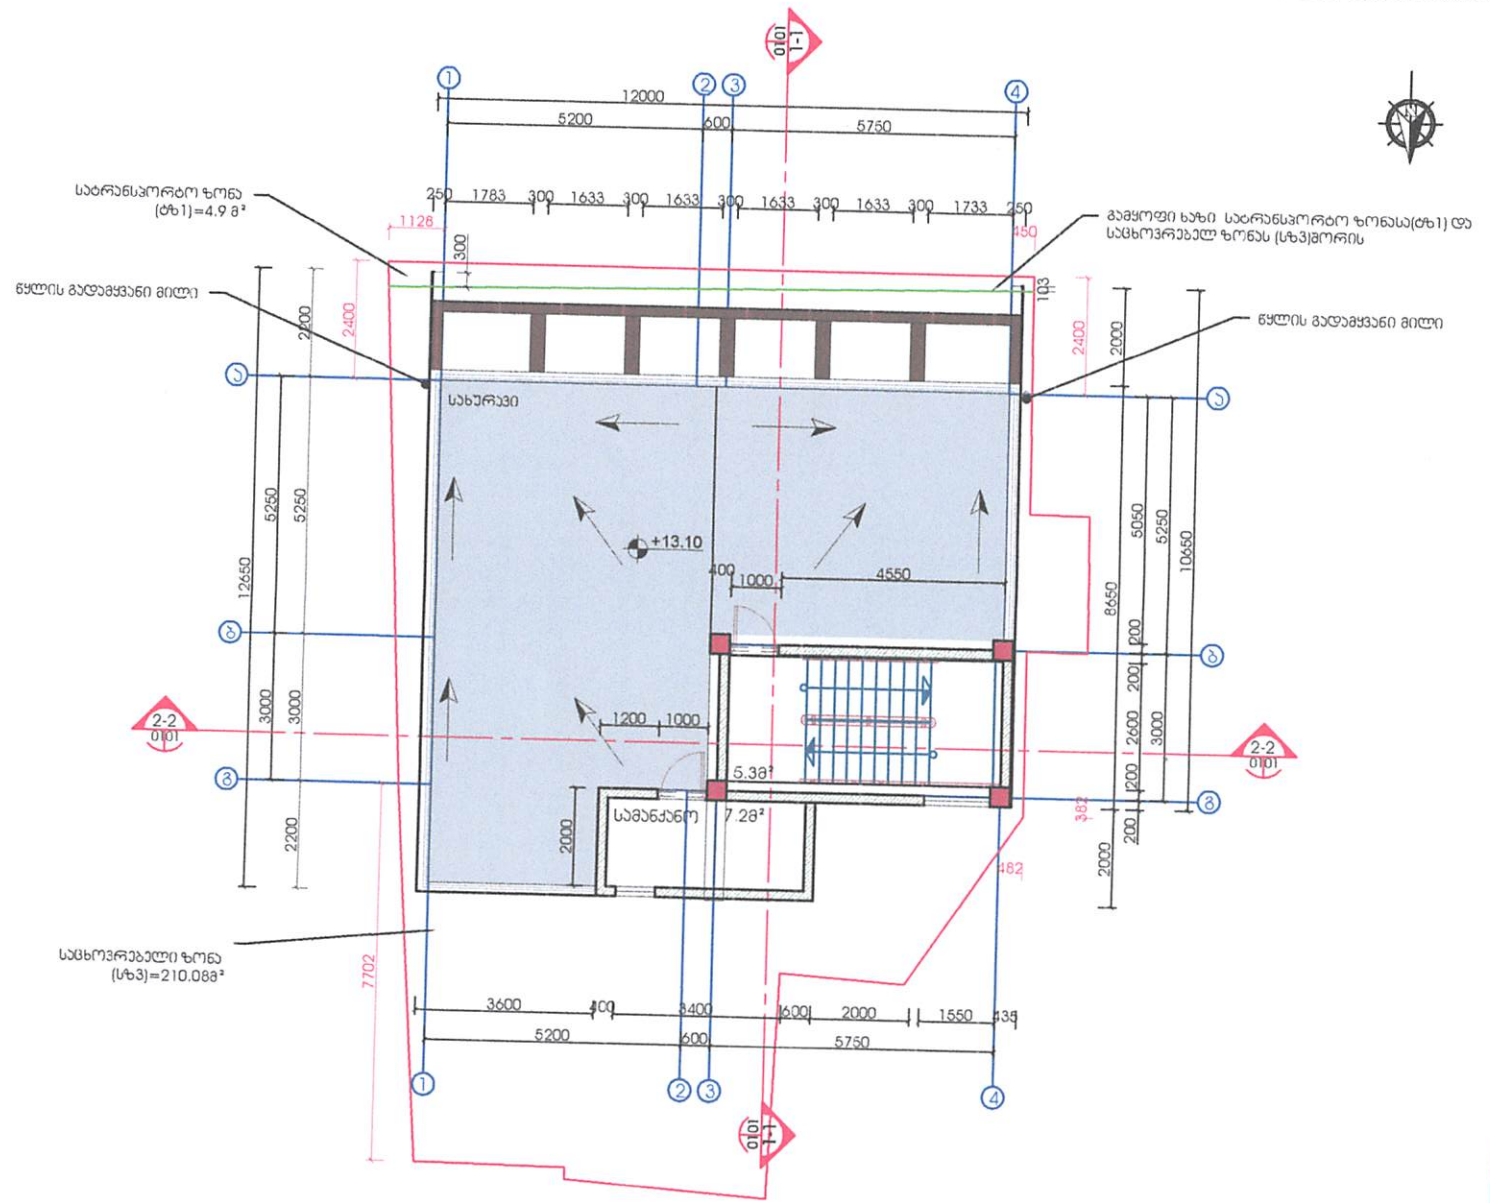

დამკვეთი:	შ.პ.ს. "ბარიდჟ ვოტერ"	გეგმა +13.10	შ.პ.ს. "New House" ქობულეთი, შარტავას ქ. №14ა	დირექტორი:	კ.ტყემალაძე		05.02.2019
მისამართი:	ქ. ბათუმი ქ. ტიციან ტაბიძე №37ა			შესრულა:	ს.მანჯგალაძე		1:100

სახურავის გეგმა

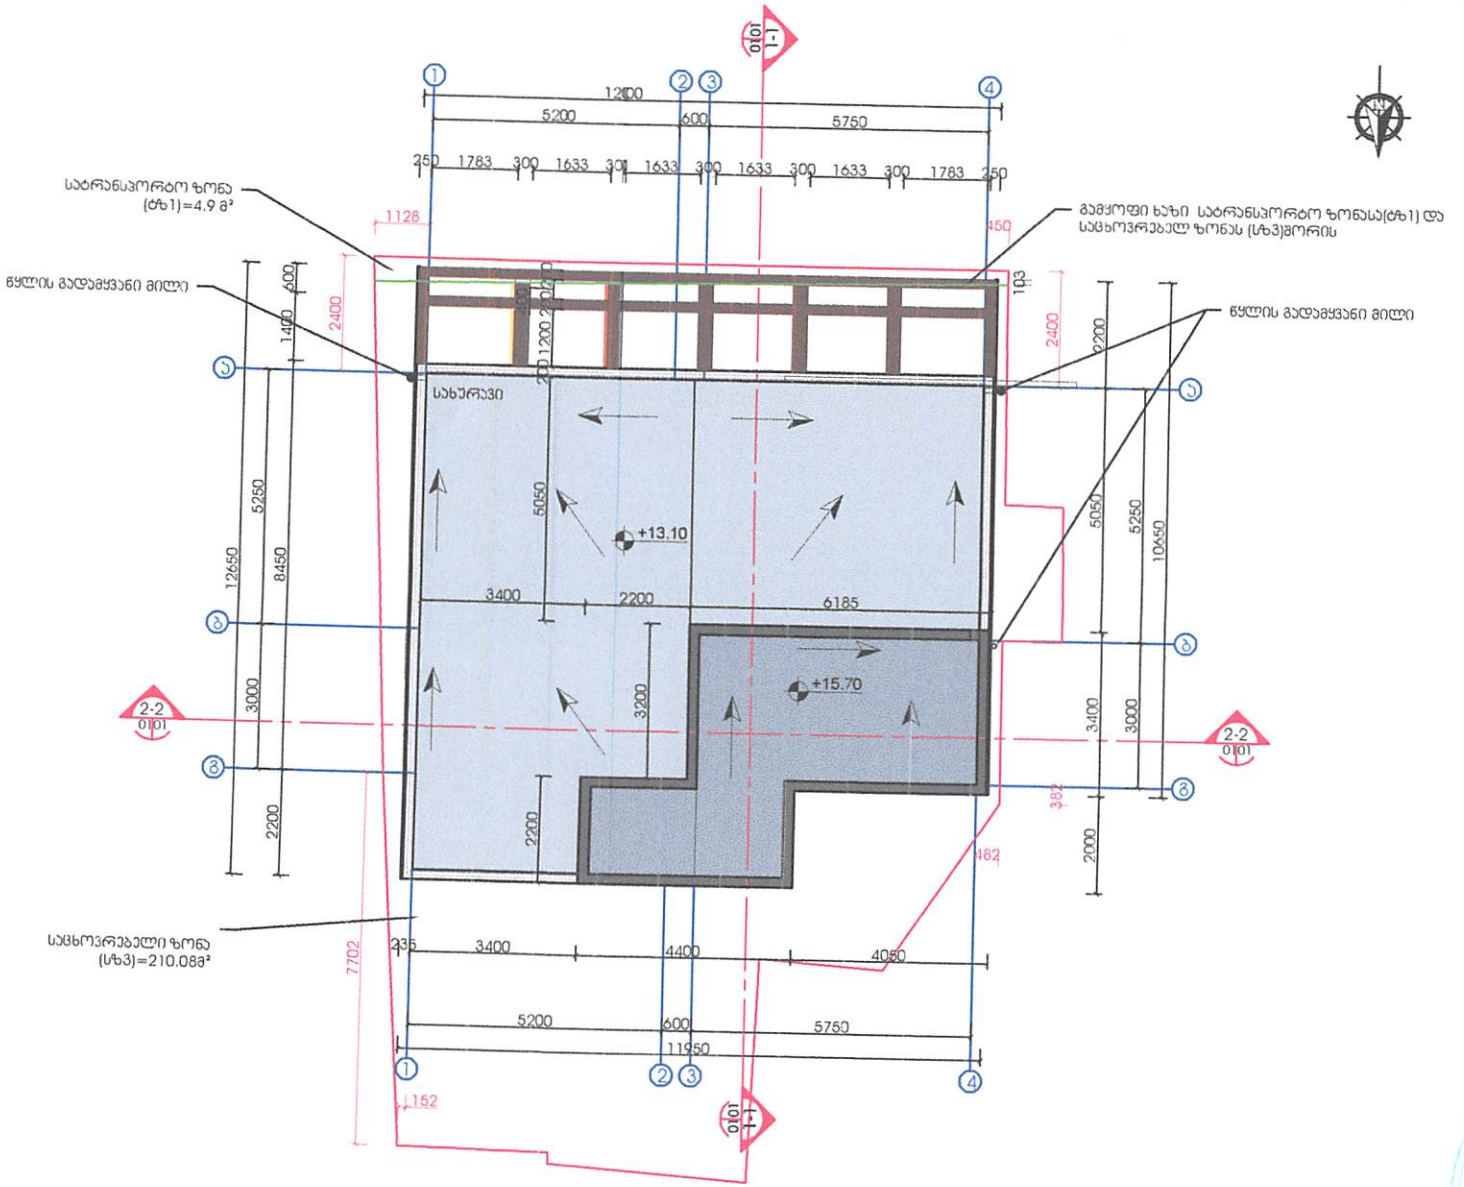

თბილისის მუნიციპალიტეტის მერია • TBILISI MUNICIPALITY CITY HALL • 204521794

დამკვეთი:	შ.პ.ს. "ზორდჯ ვოტერ"	გეგმა +15.70	შ.პ.ს. "New House" ქ.თბილისი, შარტავას ქ. №14ა	დირექტორი:	კ.ტყემალაძე		05.02.2019
მისამართი:	ქ. თბილისი ქ. ტიტიან ტაბიძე №37ა			შემსრულებელი:	ს.მანჯგალაძე		1:100

ჭრილი 2-2

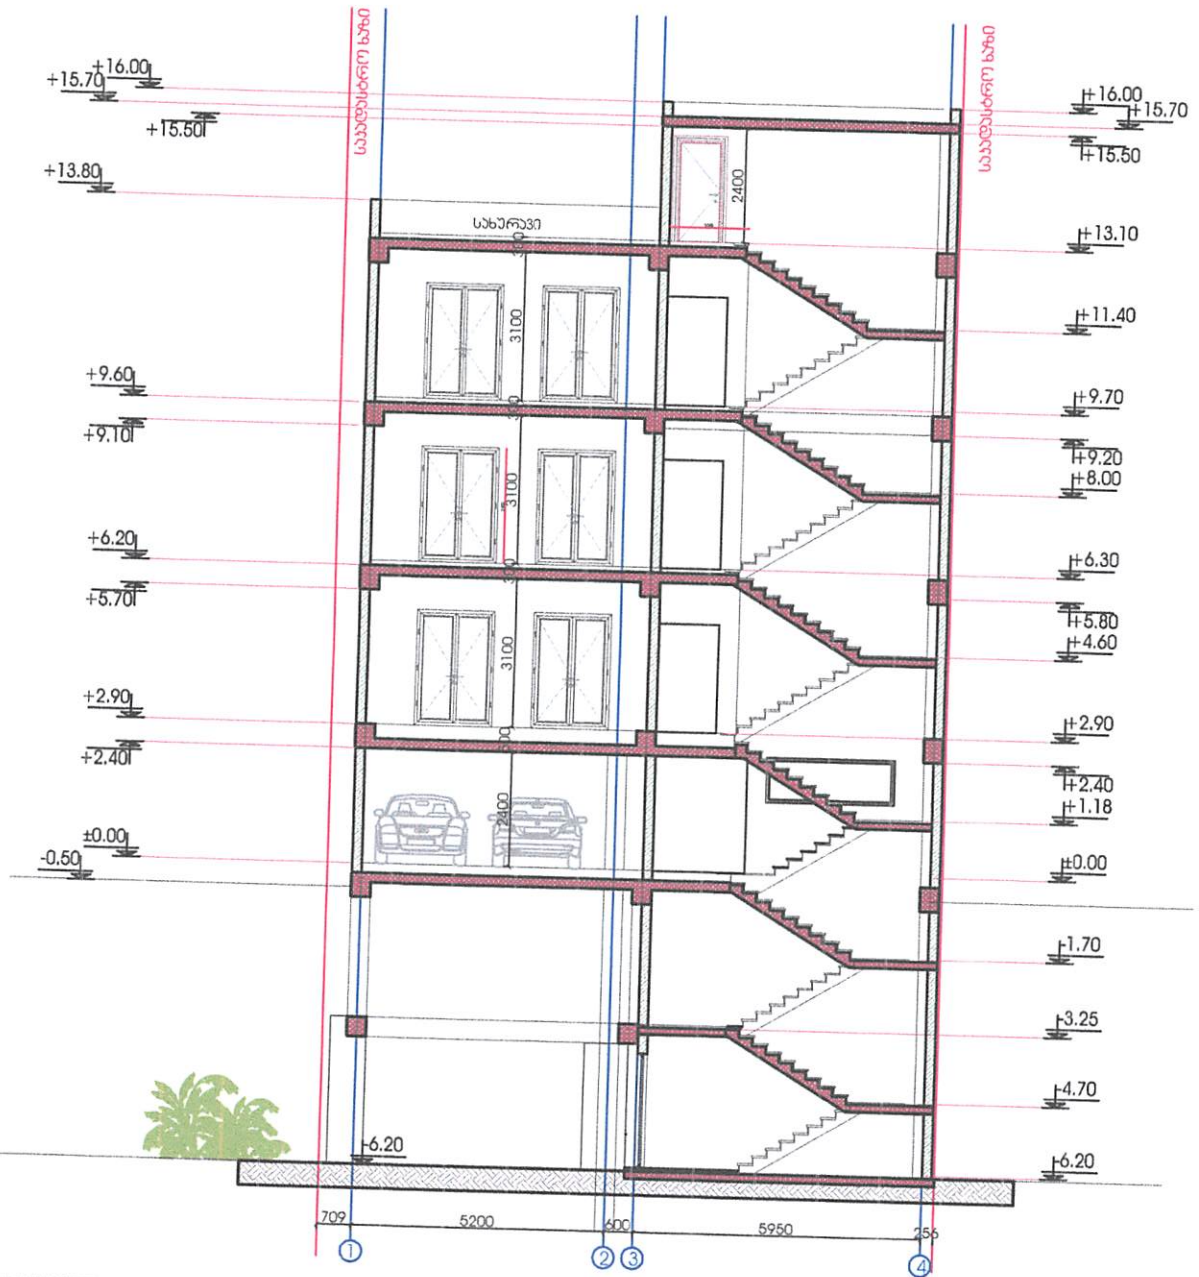

თბილისის მუნიციპალიტეტის მერია • TBILISI MUNICIPALITY CITY HALL • 204521794

დამკვეთი:	შპს. "ზრიდჯ ვოტერ"	ჭრილი 2-2	შპს. "New House" ქობულეთი, შარტავას ქ. №14ა	დირექტორი:	კ.ტყემალაძე	05.02.2019
მისამართი:	ქ. თბილისი ქ. ტიციან ტაბიძე №37ა			შესრულა:	ს.მანჯგალაძე	1:100

ჭრილი 1-1

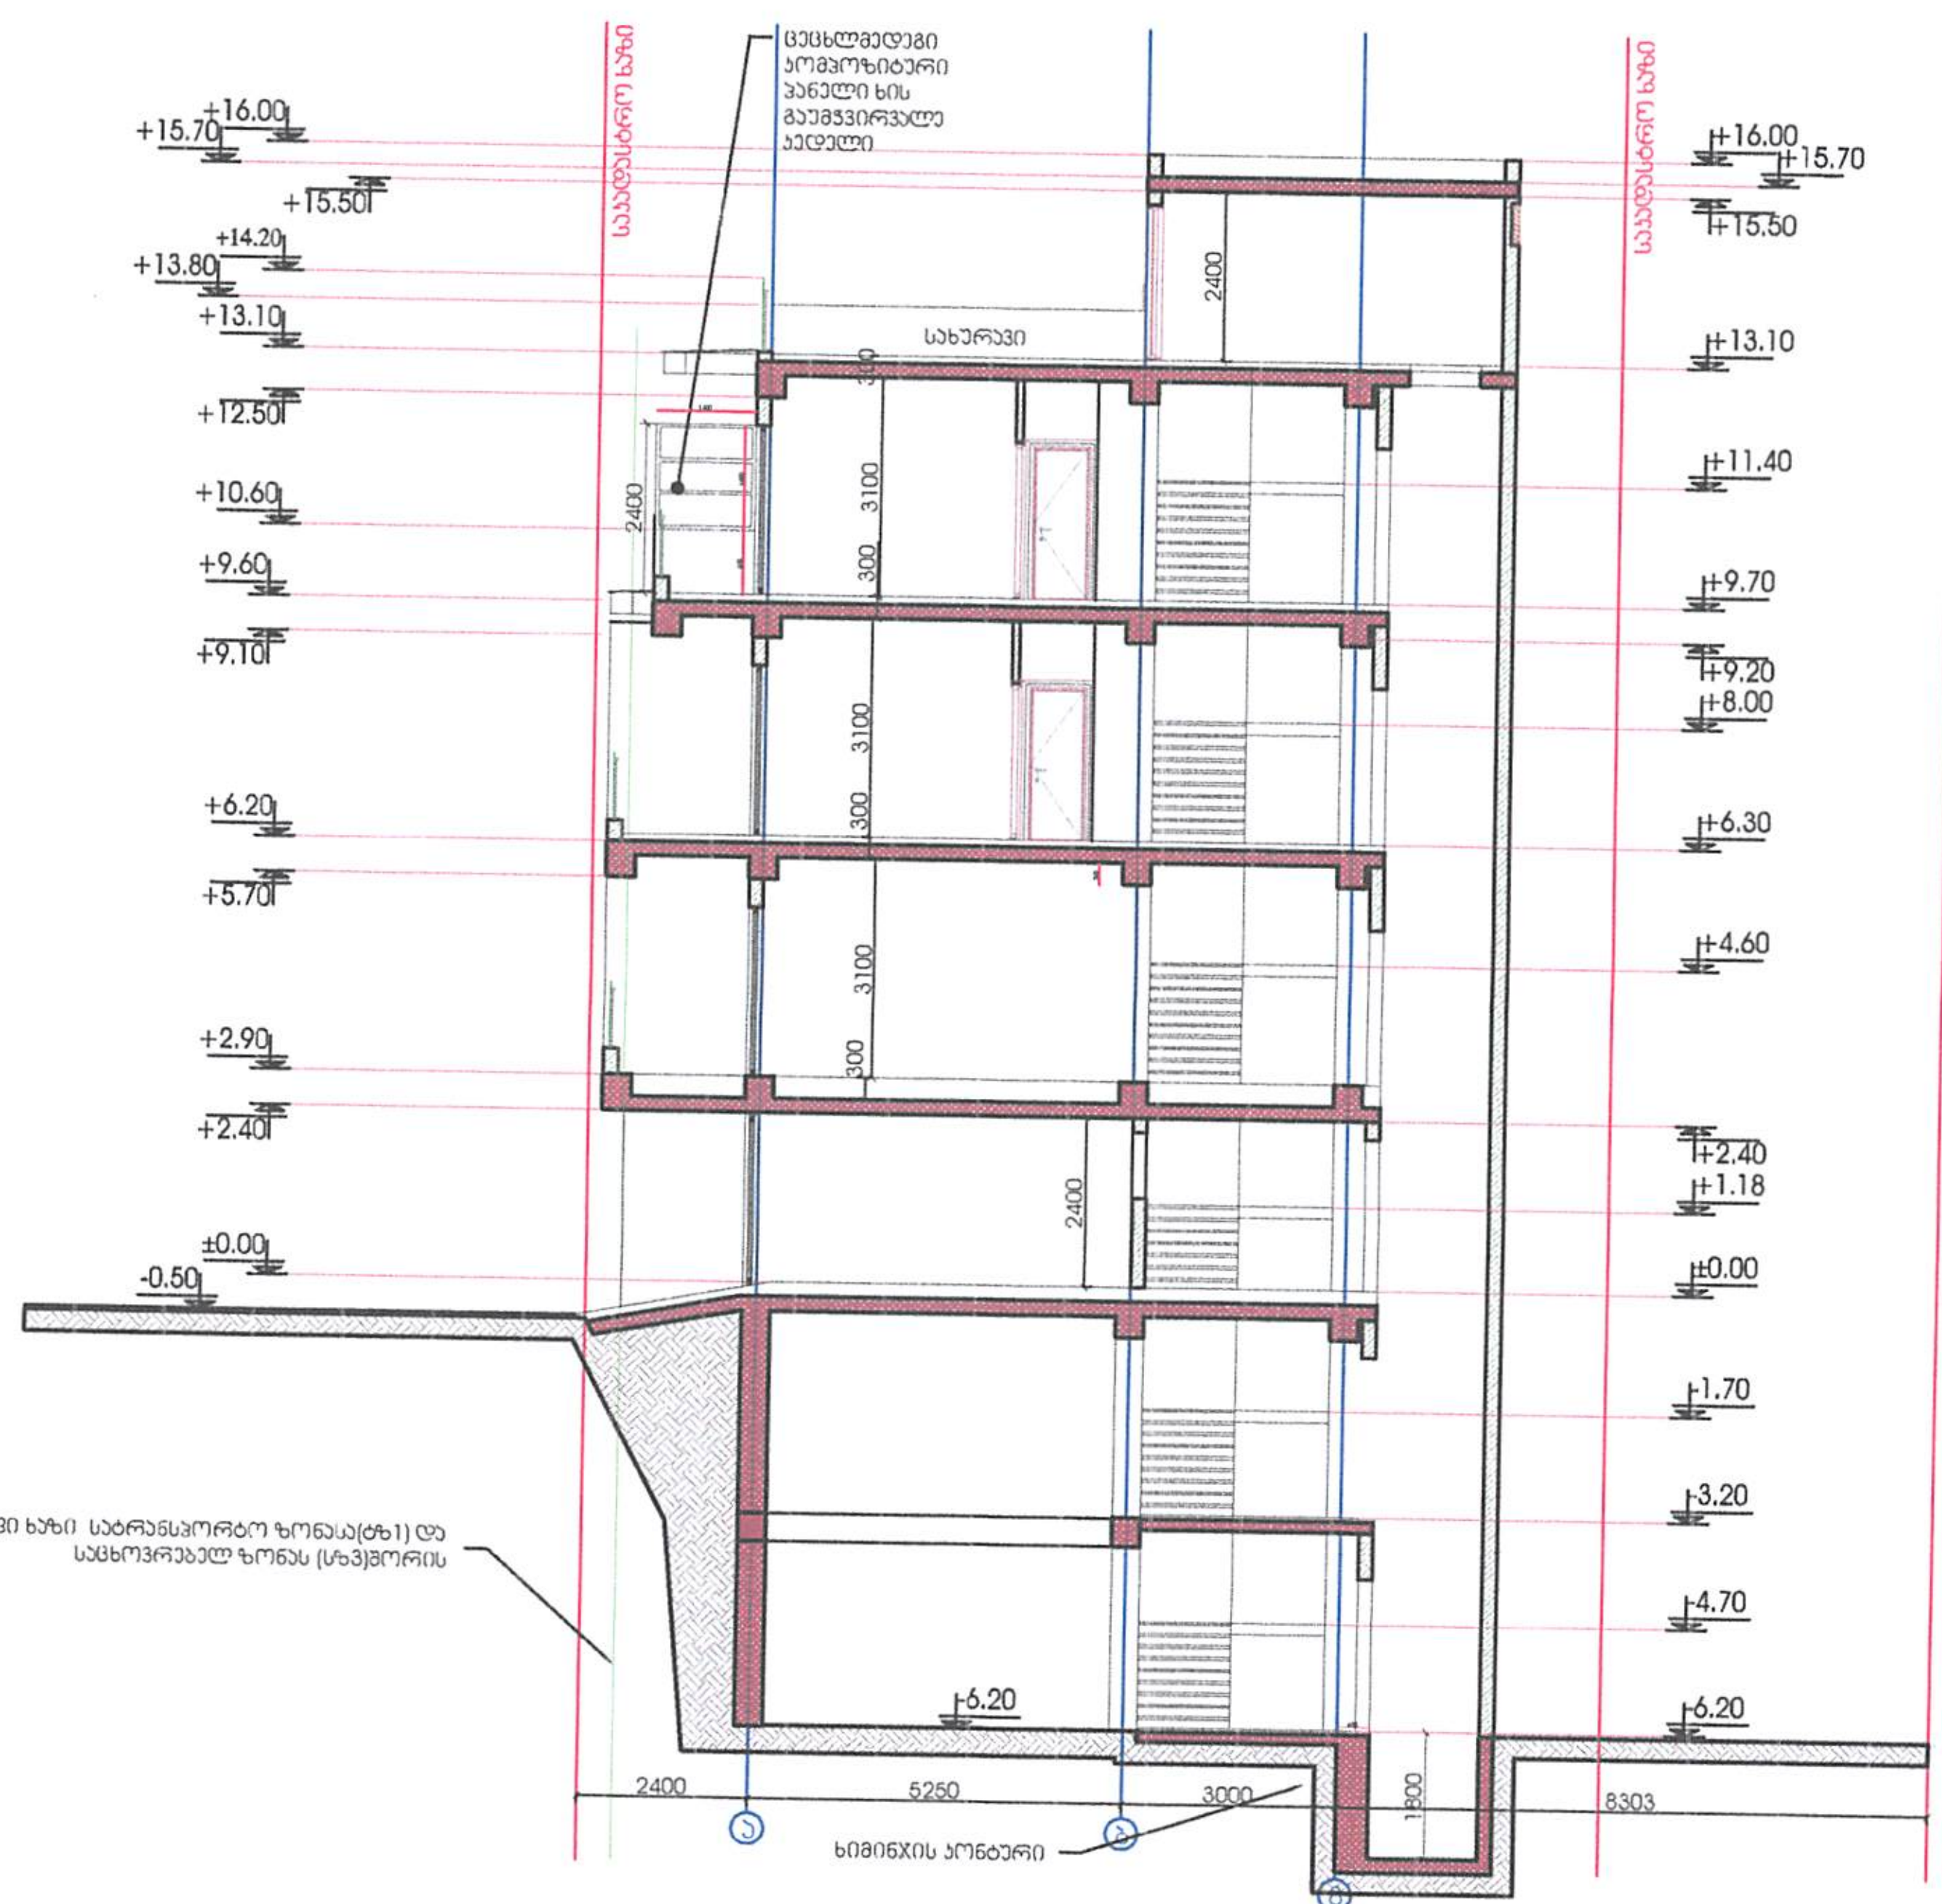

დამკვეთი:	შ.პ.ს. "ბრიჯ მოტერ"	ჭრილი 1-1	შ.პ.ს. "New House" თბილისი, შარტავას ქ. №14ა	დირექტორი: კ.ტყემალაძე	05.02.2019
მისამართი:	ქ. თბილისი ქ. ტიციან ტაბიძე №37ა			შემსრულებელი: ს.მანჯგალაძე	1:100

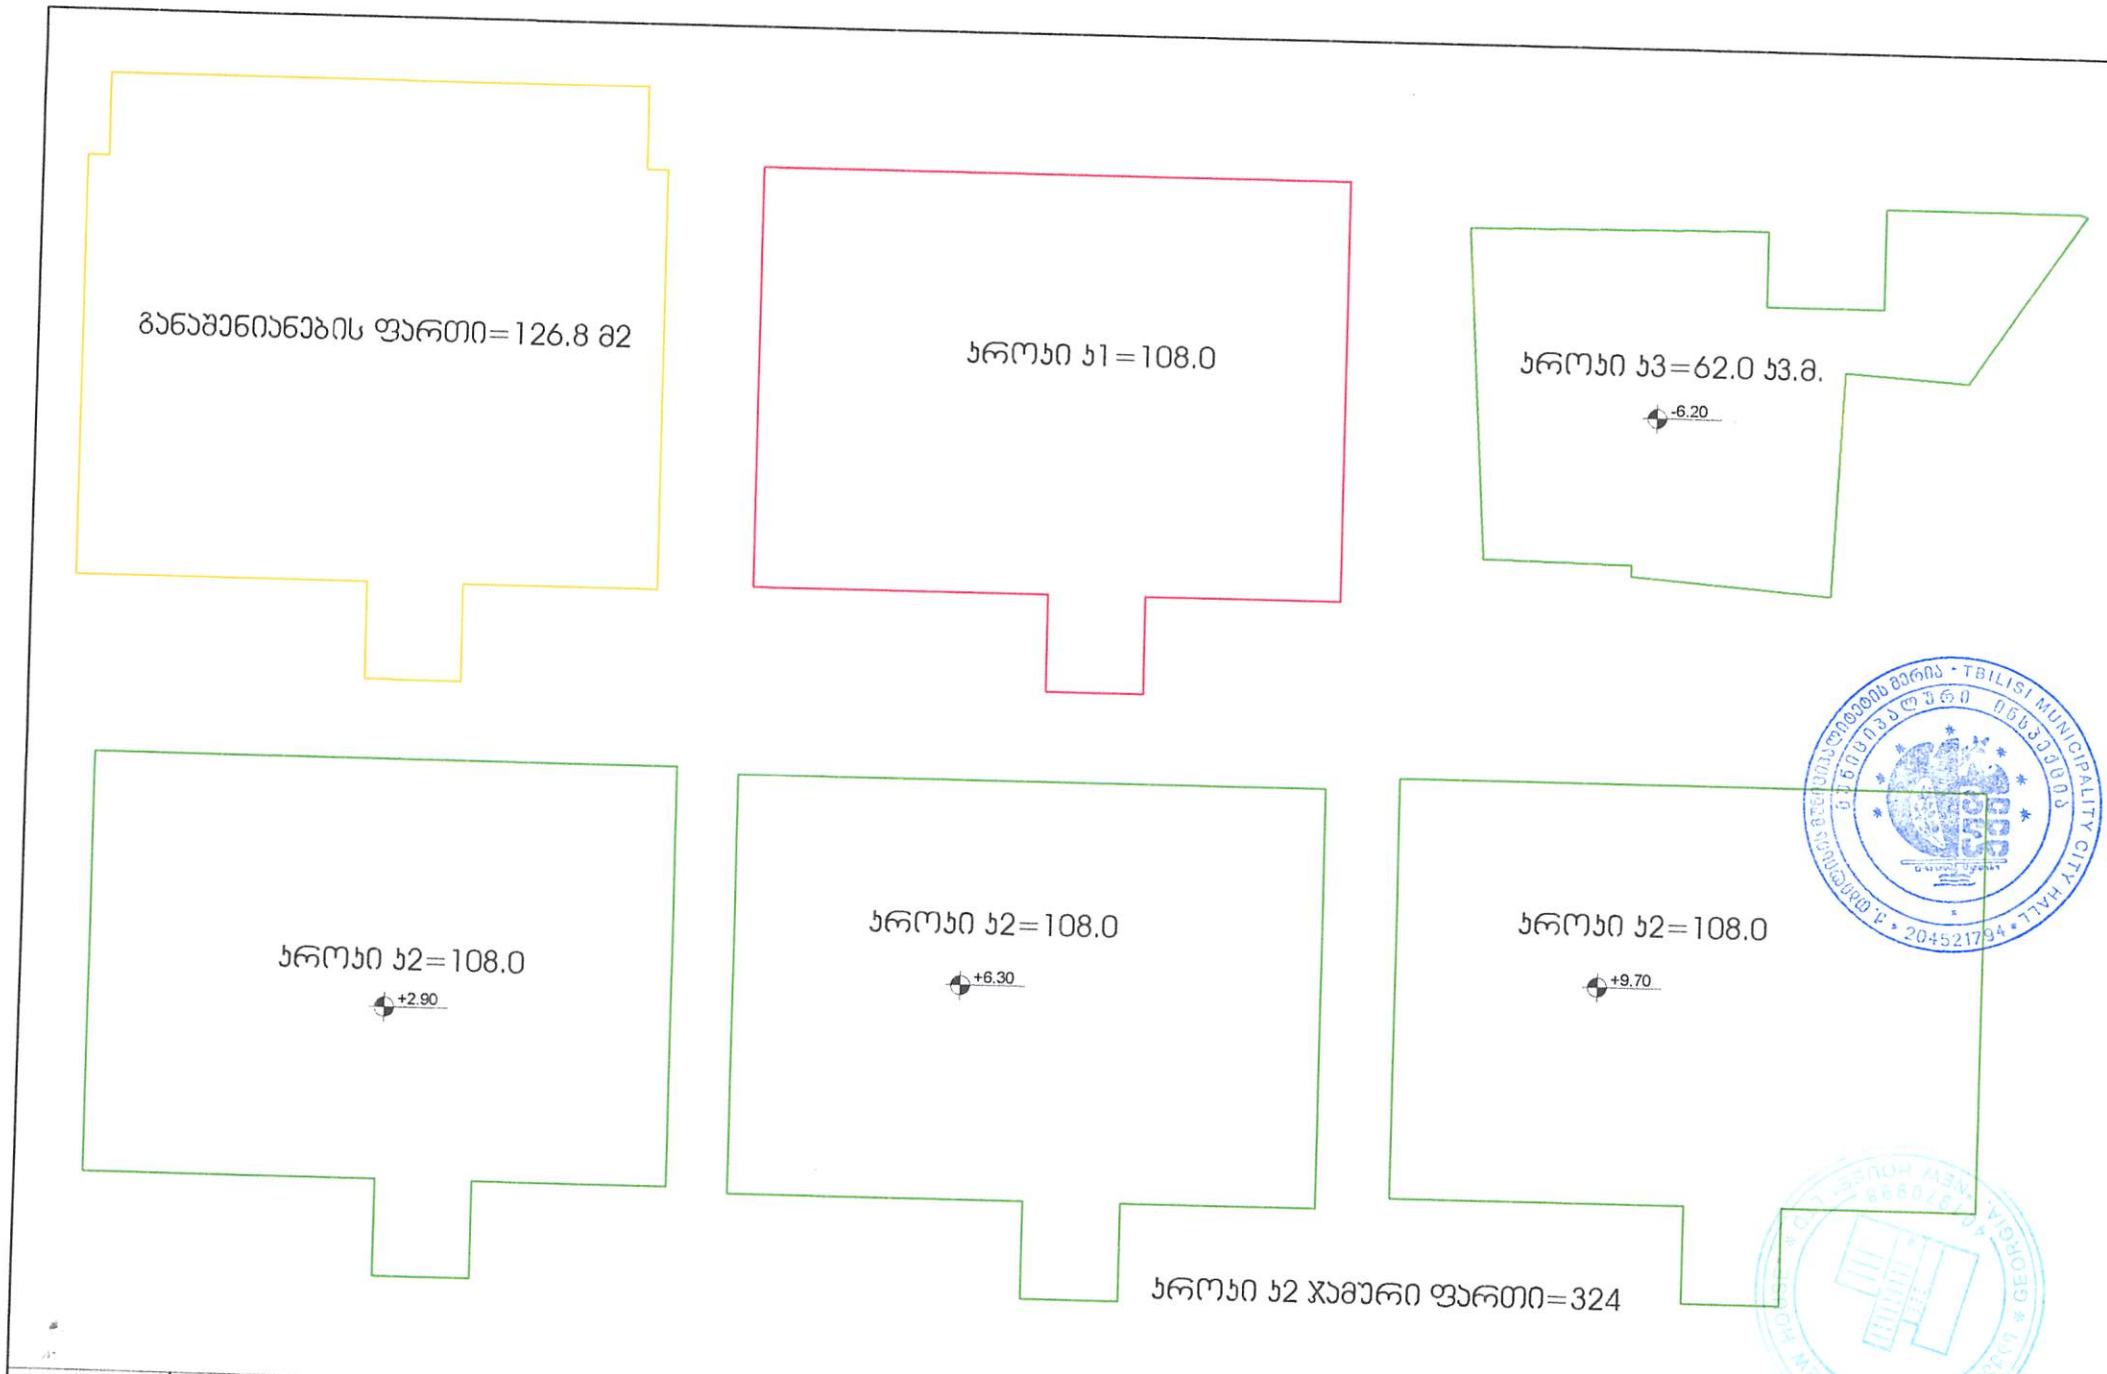

დაშკვეთი:	შპს. "ბორჯგ ვოტერ"	განაშენიანების ინტენსივობის პროკეები	შპს. "New House" ქობილისი, შარტავას ქ. №14ა	დირექტორი:	პ.ტყემალაძე		05.02.2019
მისამართი:	ქ. თბილისი ქ. ტივიან ტაბიძე №37ა			შესრულა:	ს.მანჯგალაძე		1:100