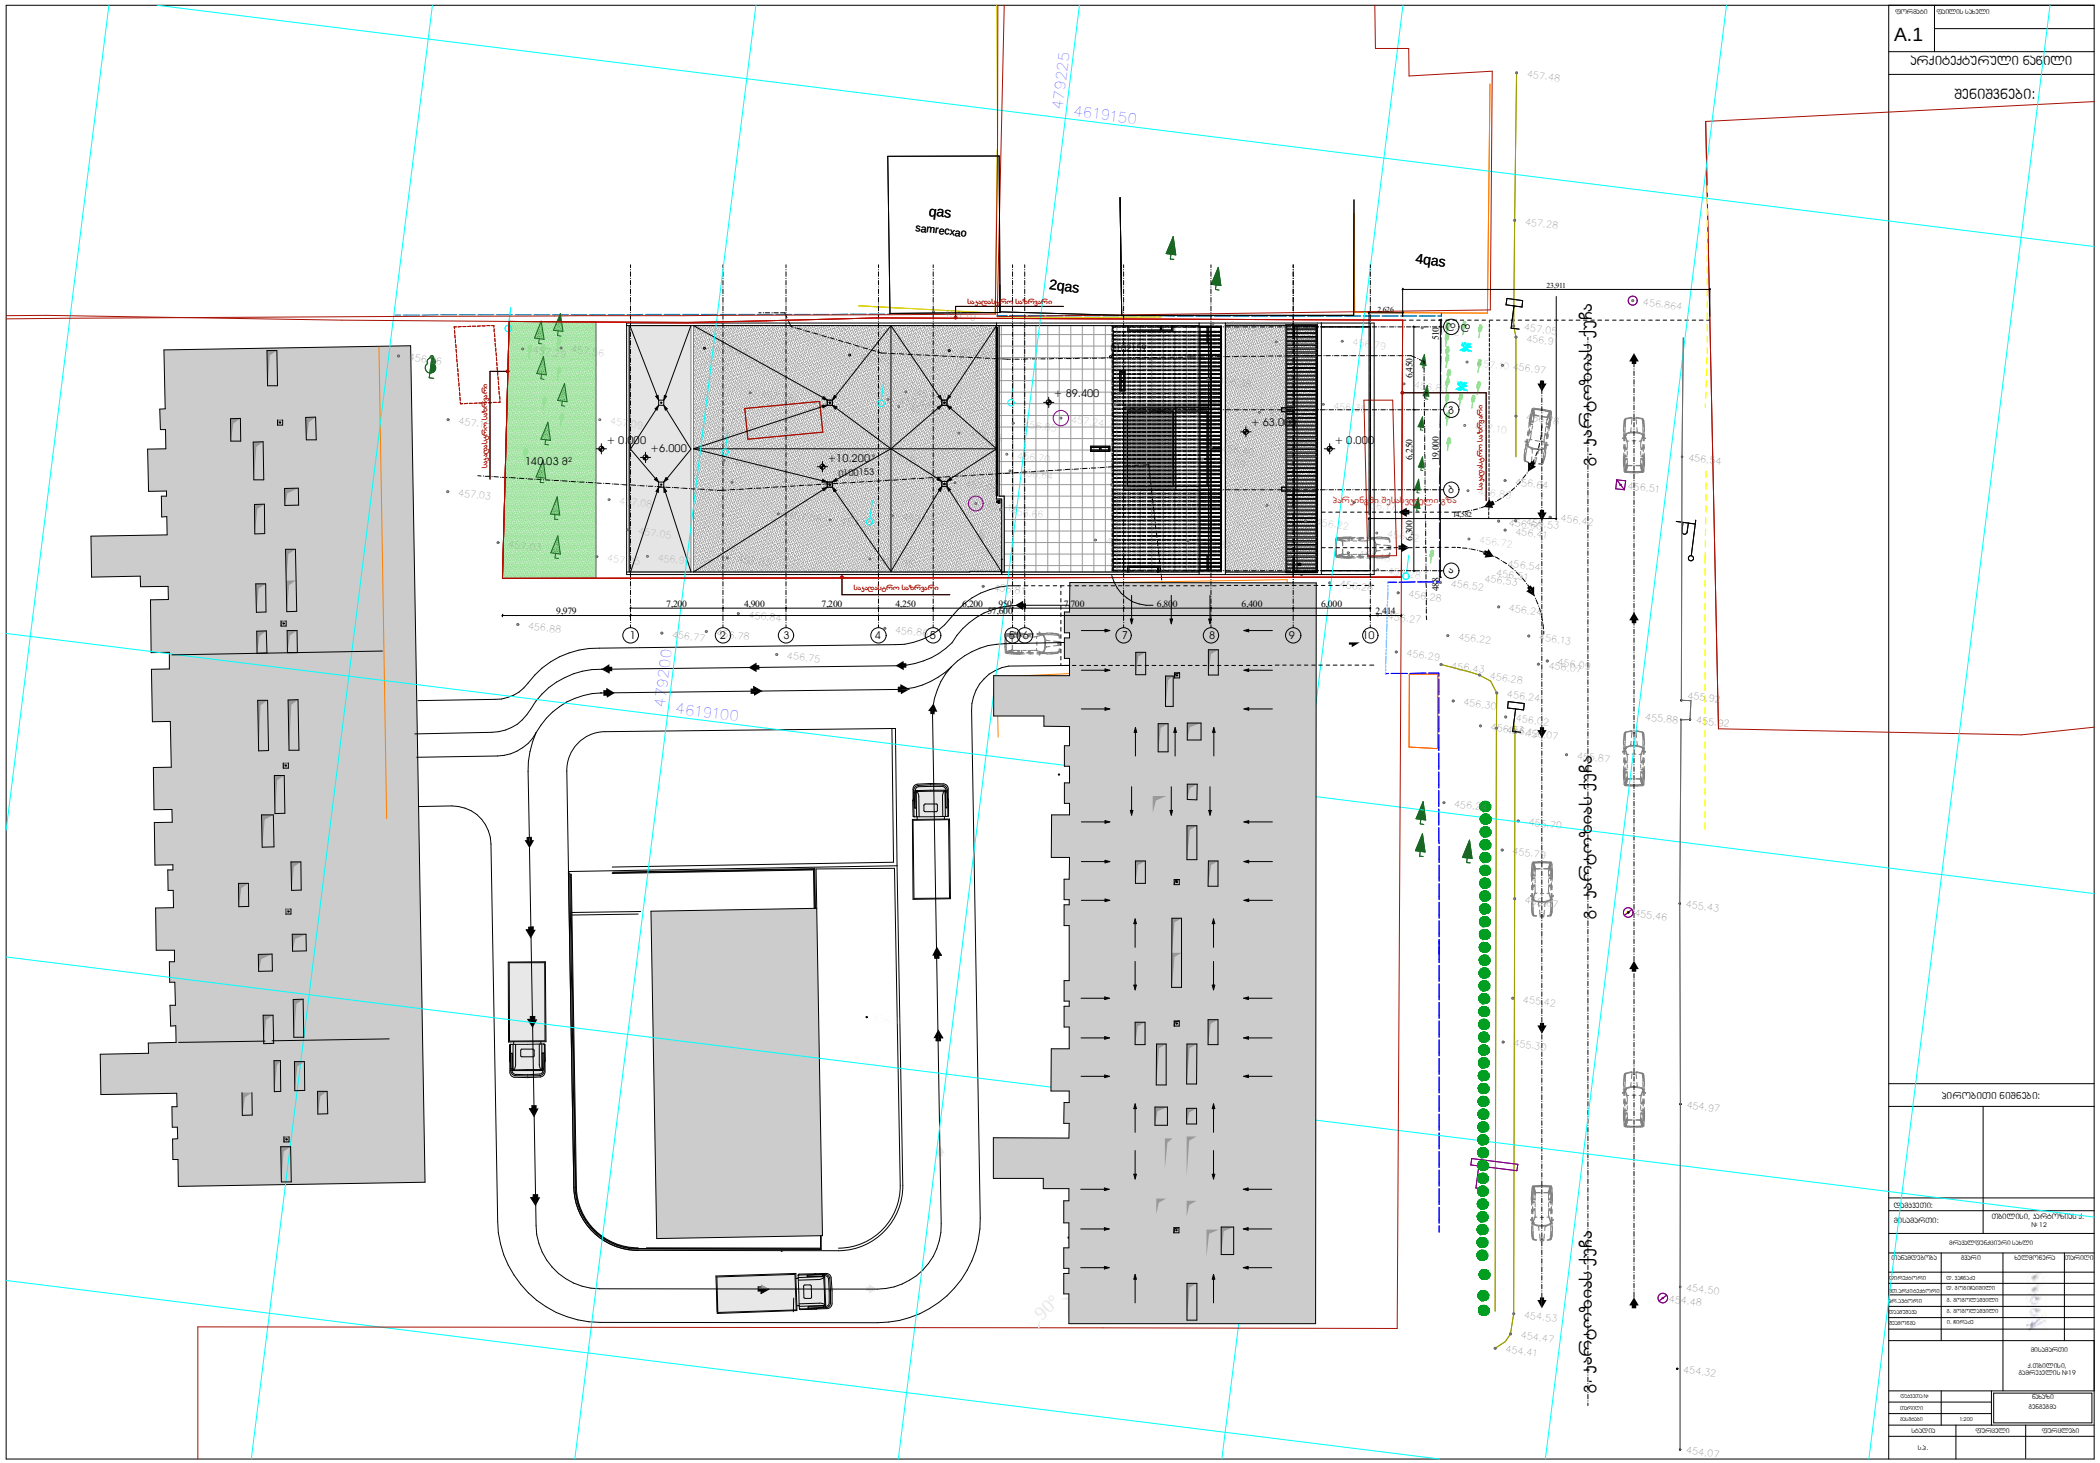

A.1

არქიტექტურული ნაწილი

შენიშვნები:

ძირითადი ნიშნები:

შემსრულებელი:	
მისამართი:	თბილისი, ვარკეთილი 2, №12
მრავალფუნქციური სახლი	

შესრულებულია	სახელი	ხელმოწერა	თარიღი
არქიტექტორი	ლ. ჯობავა		
მთ. არქიტექტორი	ლ. ბურდიაშვილი		
არქიტექტორი	ა. ბურდიაშვილი		
შესრულებულია	ა. ბურდიაშვილი		
შემოწმებულია	ლ. ჯობავა		

მისამართი
ქ.თბილისი, ვარკეთილი №19

შენობის	შენობის
მასშტაბი	1:200
სტადია	ფურცელი
ს.პ.	